


begane grond, optie uitbouw
1200, bnr. 17/19/20/22/24/25
(als getekend) bnr. 18/23
(gespiegeld)

Zie koperscontracttekening per bouwnummer voor juiste plattegrond.
Deze kan verschillen met de weergave van deze optie-tekening.

Renvooi elektra	
⊗	plafond lichtpunt
⊗	wand lichtpunt
⊗	rookmelder
⊗	wisselschakelaar
⊗	enkelpolige schakelaar
⊗	dubbele schakelaar
⊗	enkele w.c.d. met randaarde
⊗	dubbele w.c.d. met randaarde
⊗	deurbel
⊗	schel
⊗	kamerthermostaat
⊗	loze leiding, enkele inbouwdoos
⊗	wand armatuur

Renvooi algemeen	
mk	meterkast
wm	plaatsingsruimte wasmachine
wd	plaatsingsruimte droger
cv	centrale verwarming
mv	mechanische ventilatie
hwa	hemelwaterafvoer
⊗	radiator
⊗	verdelers vloerverwarming
⊗	mechanisch ventilatie - afzuigpunt
⊗	ruimte v.v. vloerverwarming
⊗	zonnepanelen

Renvooi materialen	
⊗	metseiwerk
⊗	kalkzandsteen
⊗	gestort beton
⊗	spouwisolatie
⊗	lichte scheidingswand
⊗	zware scheidingswand
⊗	HSB wanden bergingen, aan buitenzijde v.v. rabatdelen
⊗	lichte waterbestendige scheidingswand
⊗	geïsoleerde HSB wand
⊗	tegels
⊗	tegels
⊗	tuinhek, gaashek v.v. hedera

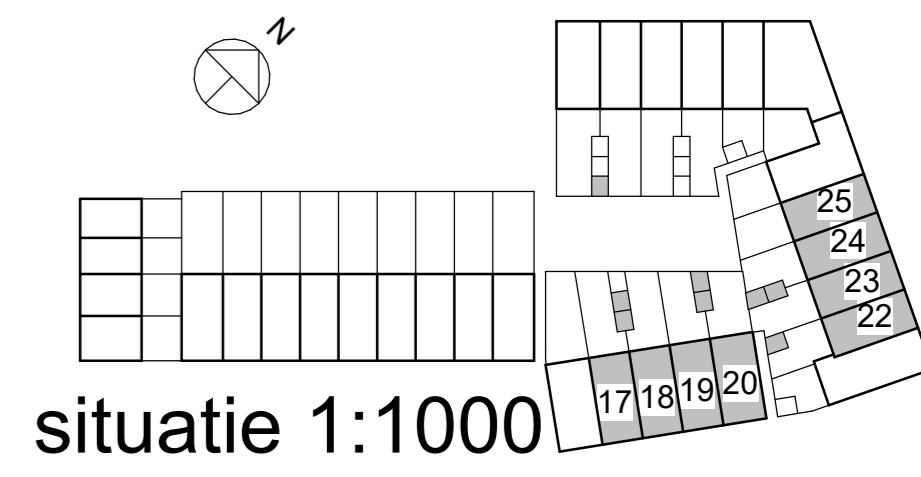

tekening
VK20134
Koperscontracttekening optie uitbouw 1200, bnr. 17/18/19/20/22/23/24/25

projectarchitect
Mark Siebers / Sharon van Kempen

projectcoördinator
Peter Theunisse

schaal
1:50
formaat
A2
getekend
09-03-2018
fase
VK

project
Molenpad
2016001
Leidschendam

opdrachtgever
BPD Ontwikkeling BV