


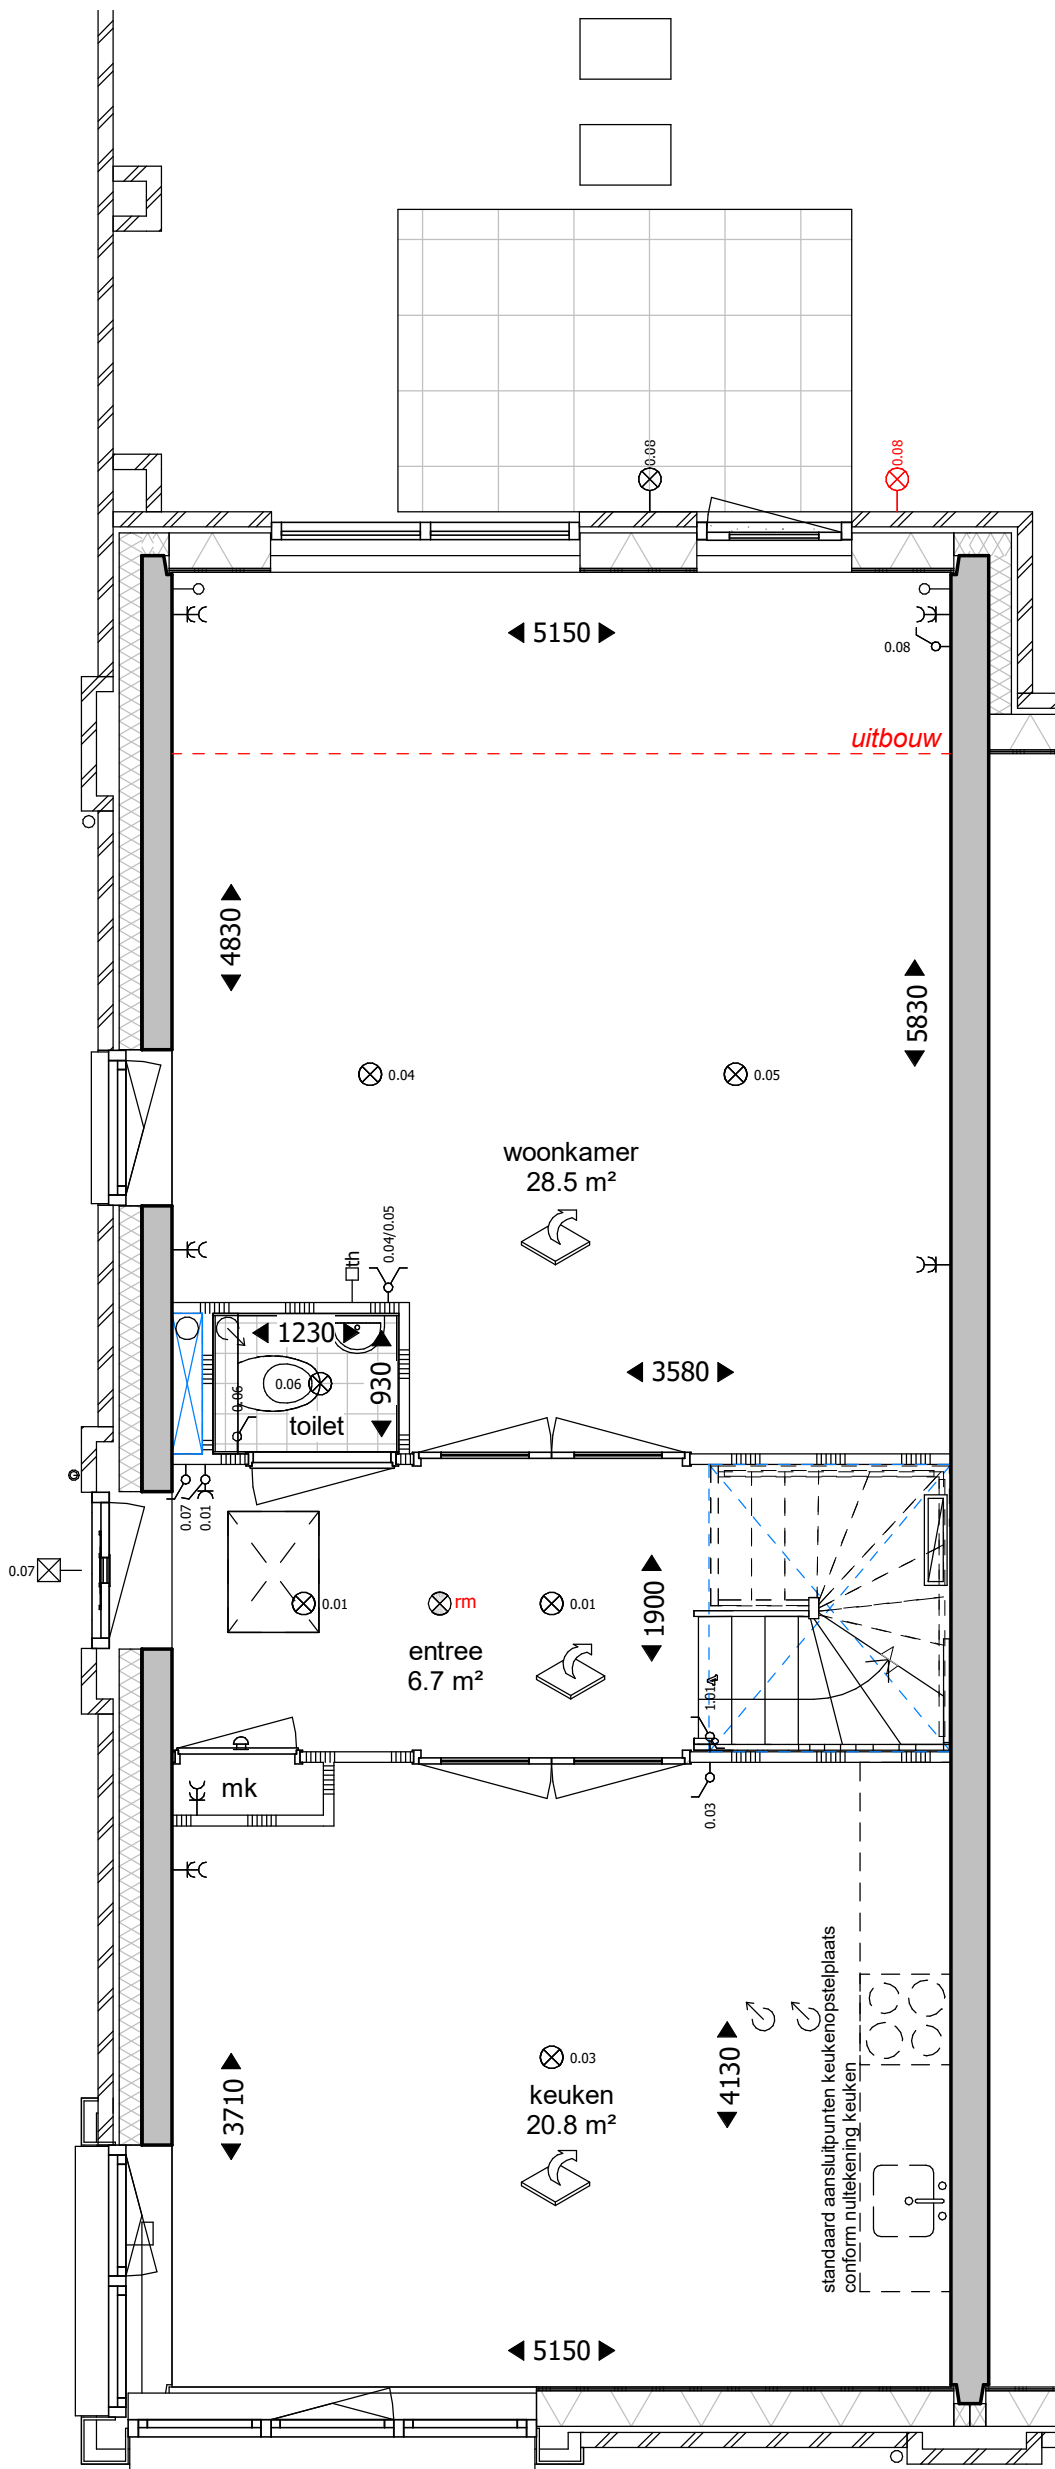


begane grond, optie uitbouw 1200, bnr. 21

Zie koperscontracttekening per bouwnummer voor juiste plattegrond.
Deze kan verschillen met de weergave van deze optie-tekening.

Renvooi elektra	
	plafond lichtpunt
	wand lichtpunt
	wand armatuur
	rookmelder
	wisselschakelaar
	enkelpolige schakelaar
	dubbele schakelaar
	enkele w.c.d. met randaarde
	dubbele w.c.d. met randaarde
	deurbel
	schel
	kamerthermostaat
	loze leiding, enkele inbouwdoos

Renvooi algemeen	
mk	meterkast
wm	plaatsingsruimte wasmachine
wd	plaatsingsruimte droger
cv	centrale verwarming
mv	mechanische ventilatie
hwa	hemelwaterafvoer
	radiator
	verdelers vloerverwarming
	mechanisch ventilatie - afzuigpunt
	ruimte v.v. vloerverwarming
	zonnepanelen

Renvooi materialen	
	metzelwerk
	kalkzandsteen
	gestort beton
	spouwisolatie
	lichte scheidingwand
	zware scheidingwand
	lichte waterbestendige scheidingwand
	HSB wanden bergingen, aan buitenzijde v.v. rabatdelen
	geïsoleerde HSB wand
	tegels
	tegels
	tuinhek, gaashek v.v. hedera

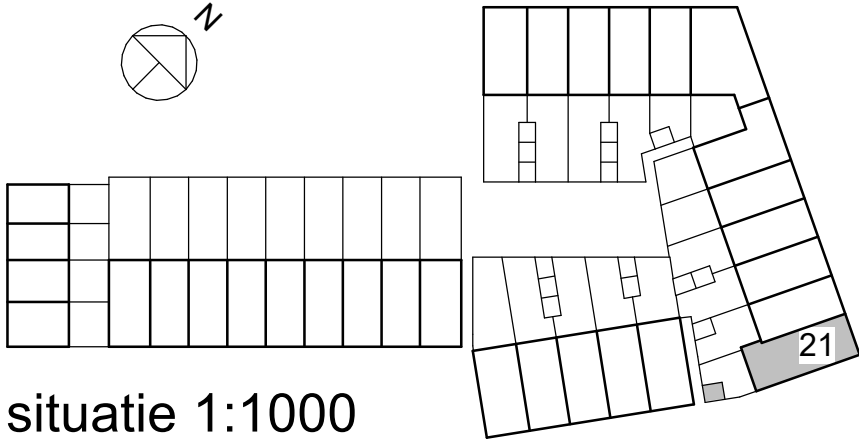

tekening
VK20136
Koperscontracttekening optie
uitbouw 1200, bnr. 21

projectarchitect
Mark Siebers / Sharon van Kempen
projectcoördinator
Peter Theunisse
schaal
1:50
formaat
A2
getekend
09-03-2018
fase
VK

project
Molenpad
2016001
Leidschendam

opdrachtgever
BPD Ontwikkeling BV