


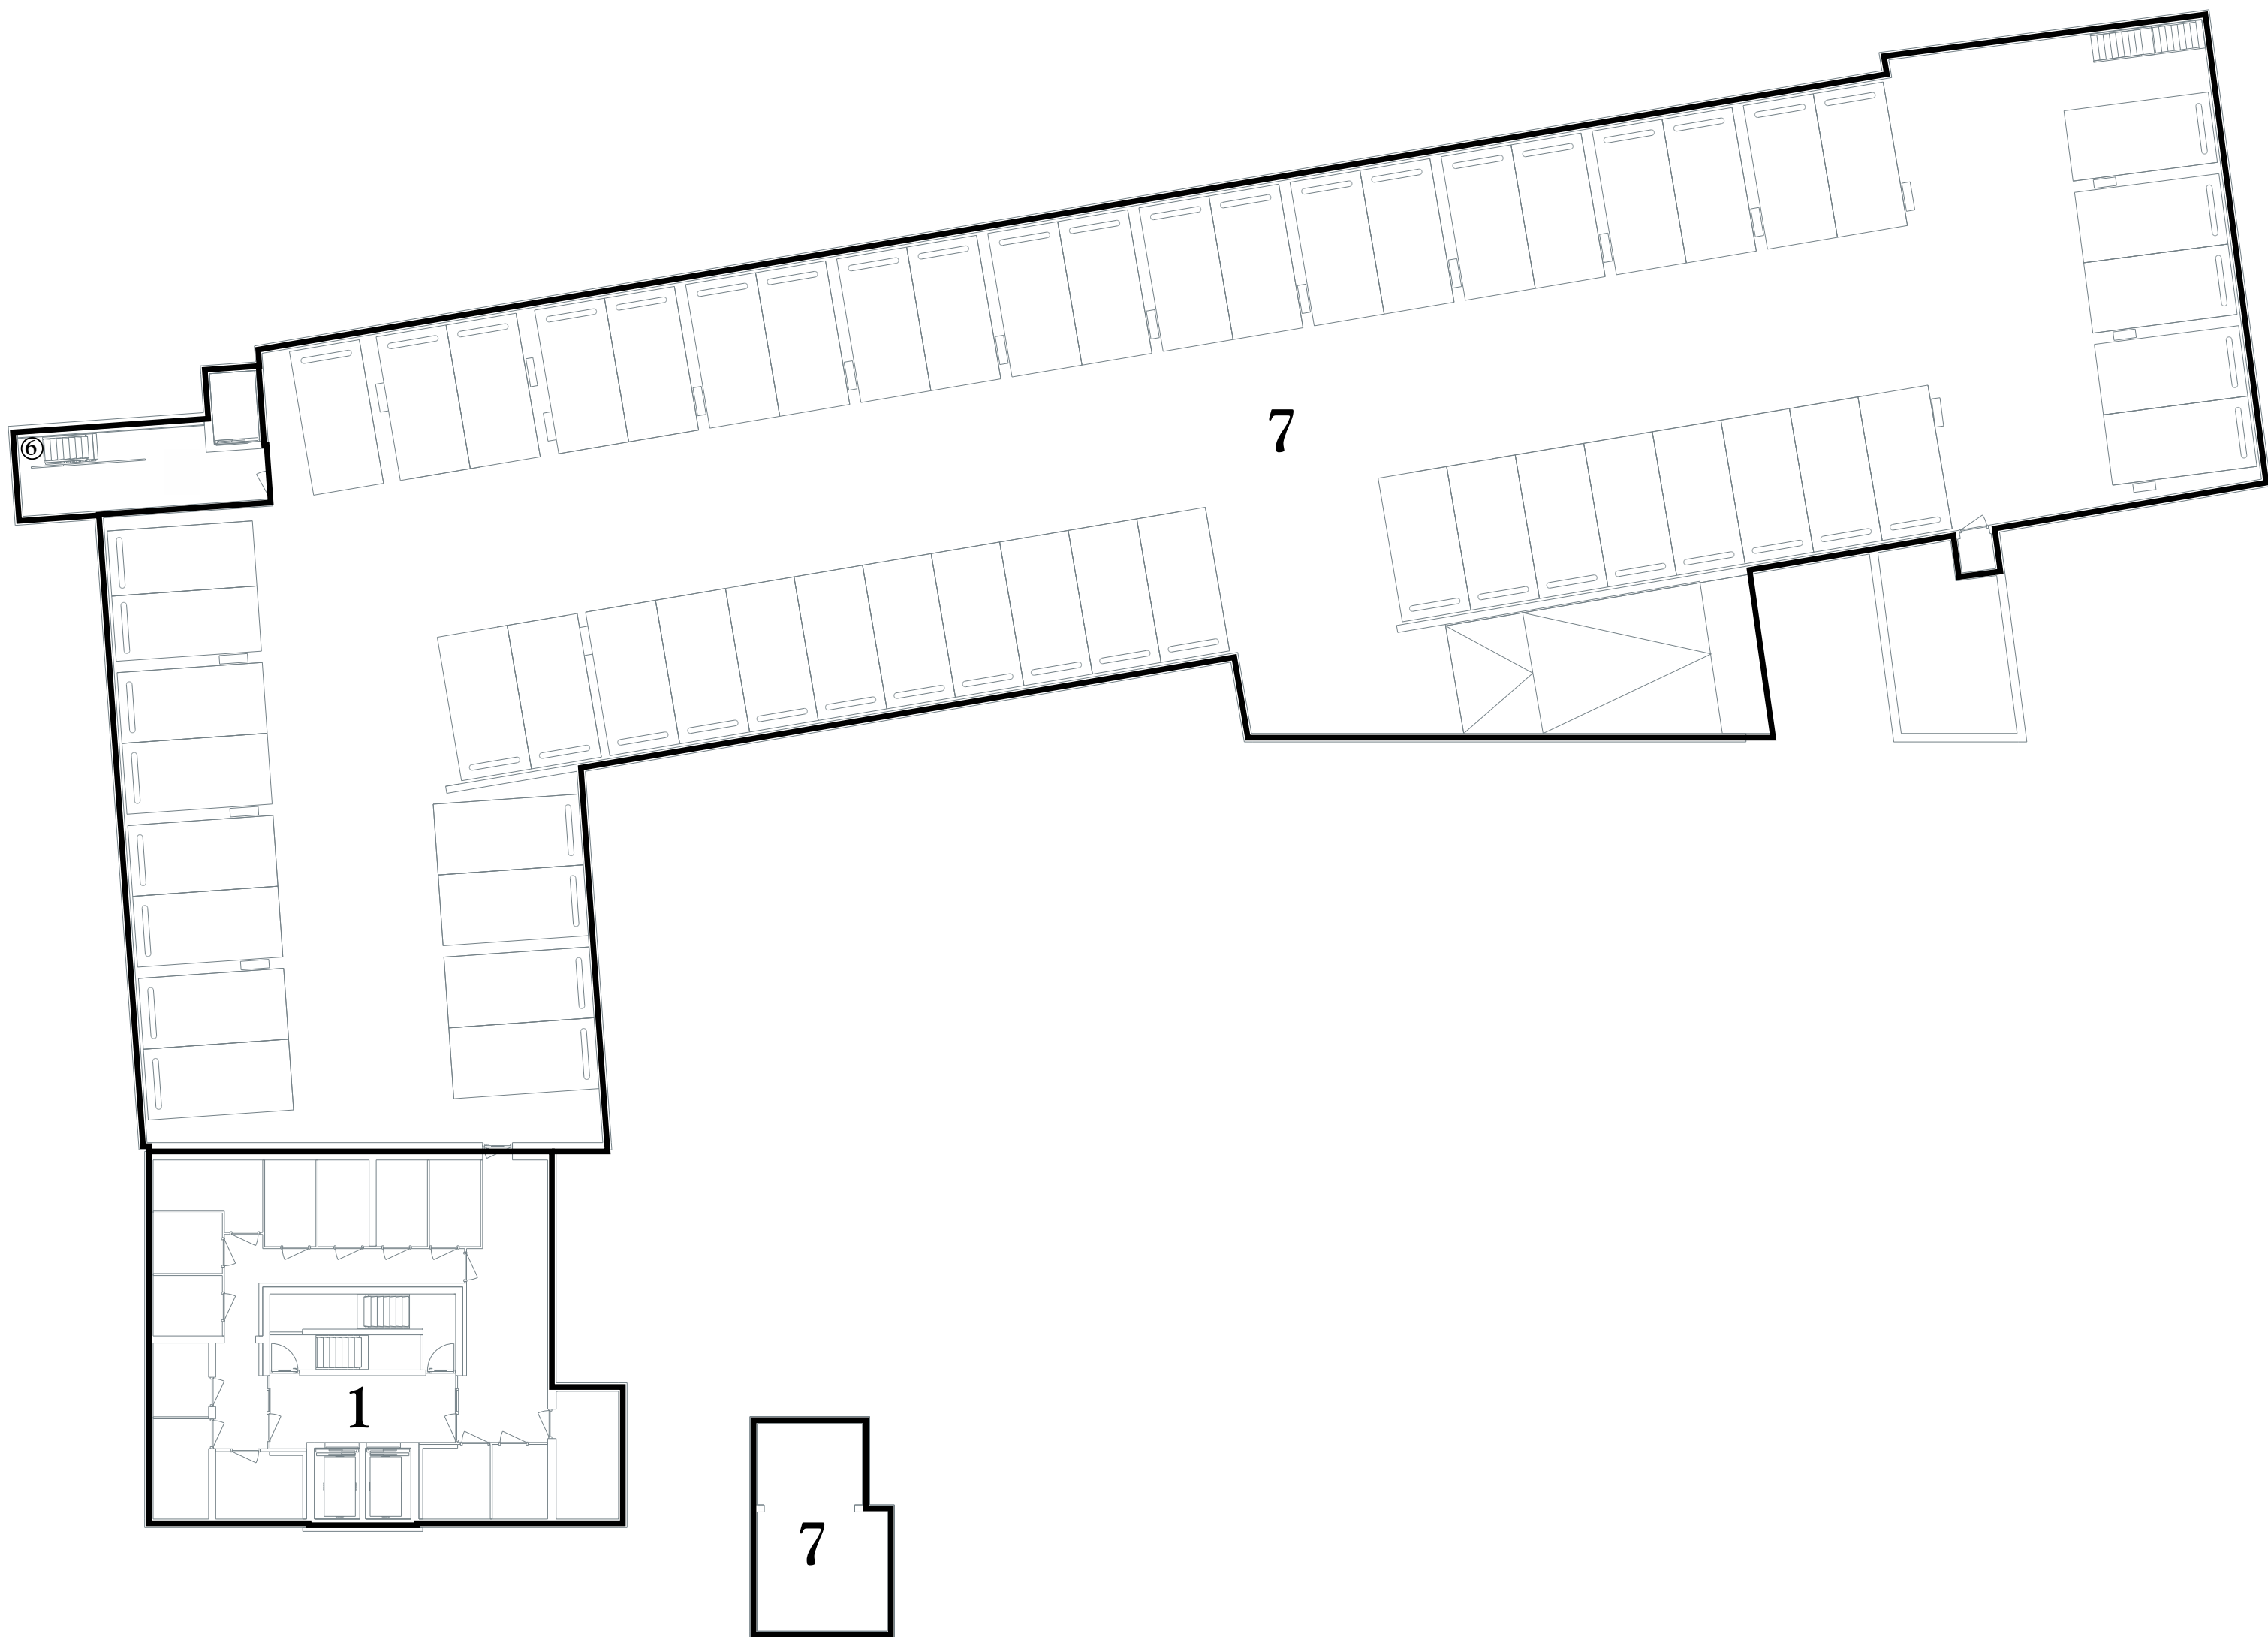

souterrain

Kadastrale Situatie


Gemeente Veur
Sectie B
Nummer **NOG UIT TE METEN!!**
Schaal 1 : 500



Legenda

- Begrenzing van de onderscheidene gedeelten van het gebouw en de grond, die bestemd zijn als afzonderlijk geheel te worden gebruikt en waarvan het uitsluitend gebruik in een appartementsrecht zijn begrepen
- Plattegrond en indeling van het gebouw en de grond, zoals bekend ten tijde van waarmerking
- Digitale kadastrale perceelgrens
- 1234 Appartementsrechtindex
- ①②③ Ondergesplitst appartementsrechtindex

Concept

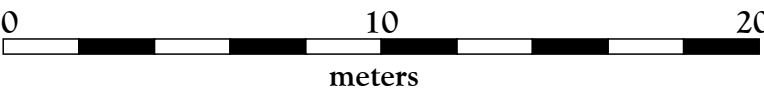


SPLITSINGSTEKENING

Leidschendam
Leytsche Hof - Ondersplitsing A6

Deze tekening behoort bij de aanvraag tot handhaving van het complexnummer bij de voorgenomen ondersplitsing in 29 appartementsrechten (A33 t/m A61) van het appartementsrecht kadastraal bekend in de gemeente Veur sectie B nummerA6

Leidschendam,
De Notaris


Depotnummer:		Complexnummer:	Vastgesteld d.d.:
Opdrachtgever: BPD Ontwikkeling BV Regio Zuid-West Poortweg 2 2612 PA Delft		Werknummer: 2021-159	
		Getekend, juni 2021	
		Versie: 18 januari 2022	
		Versie:	
		Blad 1 van 8 bladen	
 Geerts teken- en adviesburo		Schaal 1 : 200	
		Formaat A1	
		Aan deze tekening kunnen géén betrouwbare maten worden ontleend.	

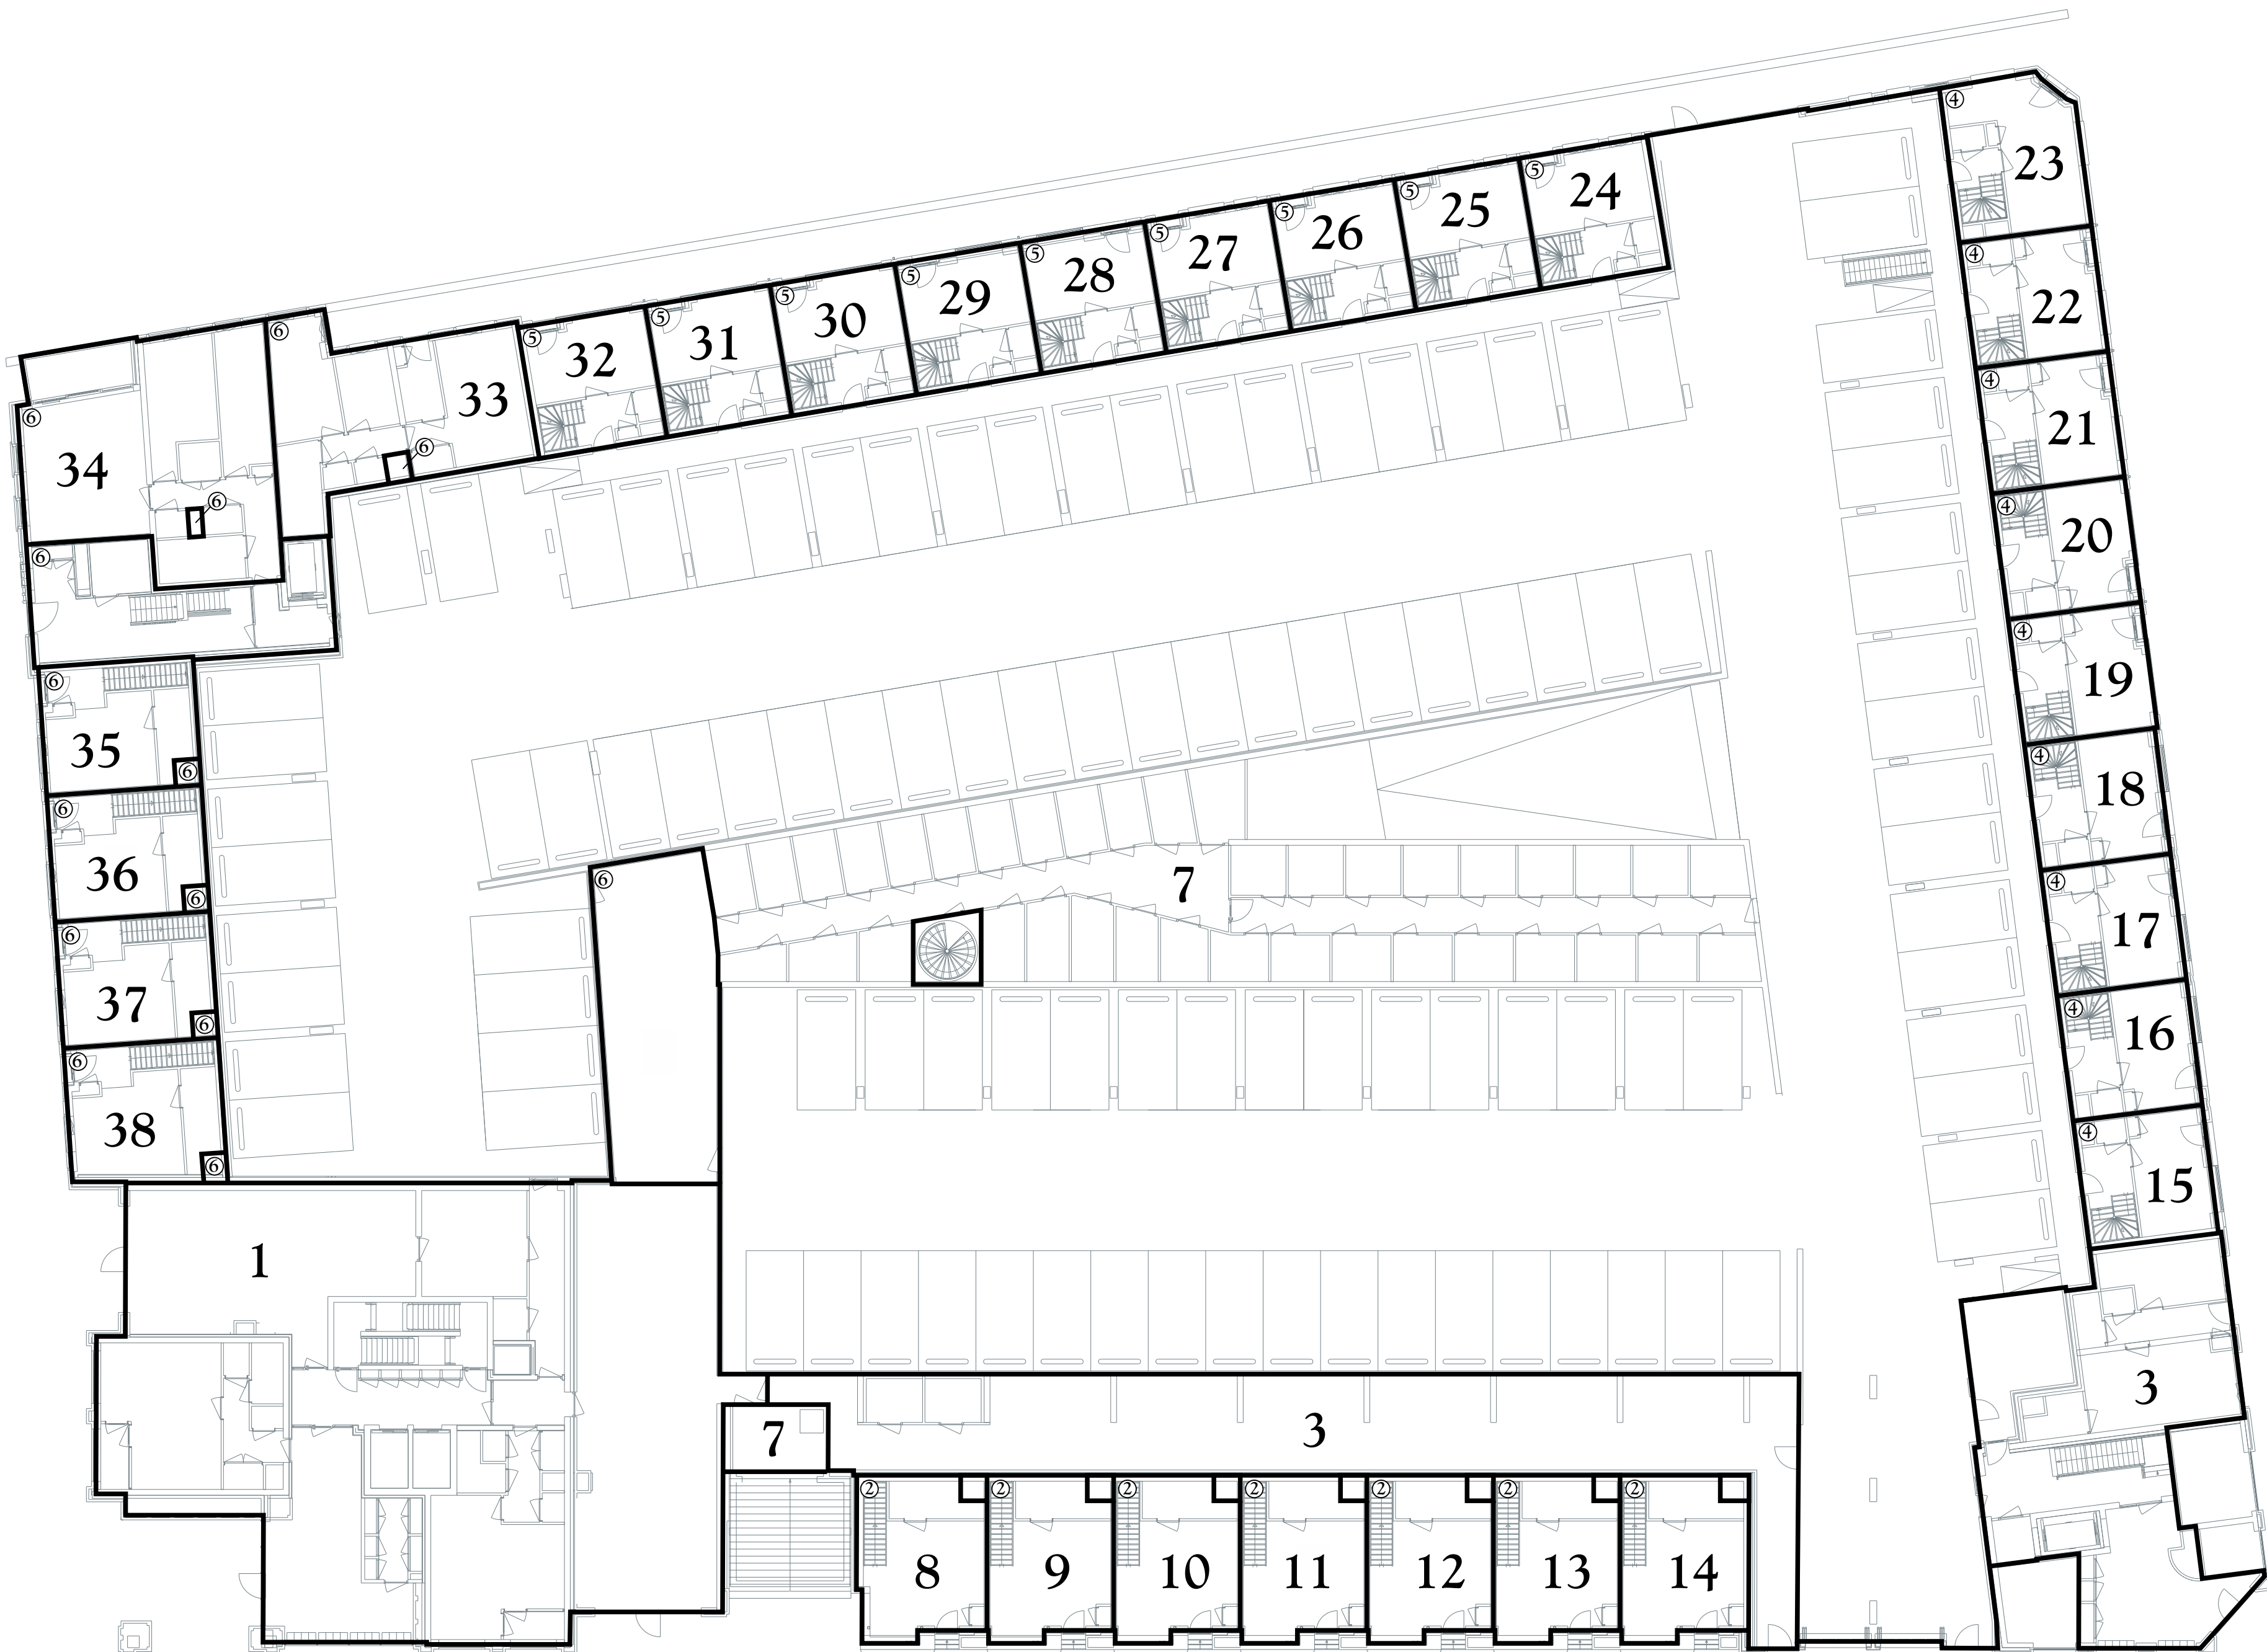

begane grond

Kadastrale Situatie


Gemeente Veur
Sectie B
Nummer **NOG UIT TE METEN!!**
Schaal 1 : 500

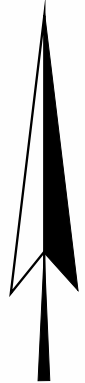

Legenda

- Begrenzing van de onderscheidene gedeelten van het gebouw en de grond, die bestemd zijn als afzonderlijk geheel te worden gebruikt en waarvan het uitsluitend gebruik in een appartementsrecht zijn begrepen
- Plattegrond en indeling van het gebouw en de grond, zoals bekend ten tijde van waarmerking
- Digitale kadastrale perceelgrens
- 1234 Appartementsrechtindex
- ①②③ Ondergesplitst appartementsrechtindex

Concept

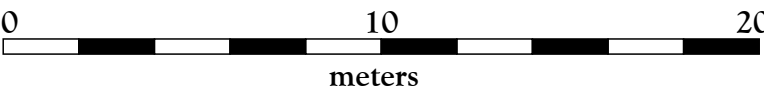

SPLITSINGSTEKENING


**Leidschendam
Leytsche Hof - Ondersplitsing A6**

Deze tekening behoort bij de aanvraag tot handhaving van het complexnummer bij de voorgenomen ondersplitsing in 29 appartementsrechten (A33 t/m A61) van het appartementsrecht kadastraal bekend in de gemeente Veur sectie B nummerA6

Leidschendam,
De Notaris

Depotnummer:		Complexnummer:	Vastgesteld d.d.:
 Geerts teken- en adviesburo		BPD Ontwikkeling BV Regio Zuid-West Poortweg 2 2612 PA Delft	
		Werknummer: 2021-159	
		Getekend, juni 2021	
		Versie: 18 januari 2022	
		Versie:	
		Blad 2 van 8 bladen	
		Schaal 1 : 200	
		Formaat A1	


Aan deze tekening kunnen géén betrouwbare maten worden ontleend.

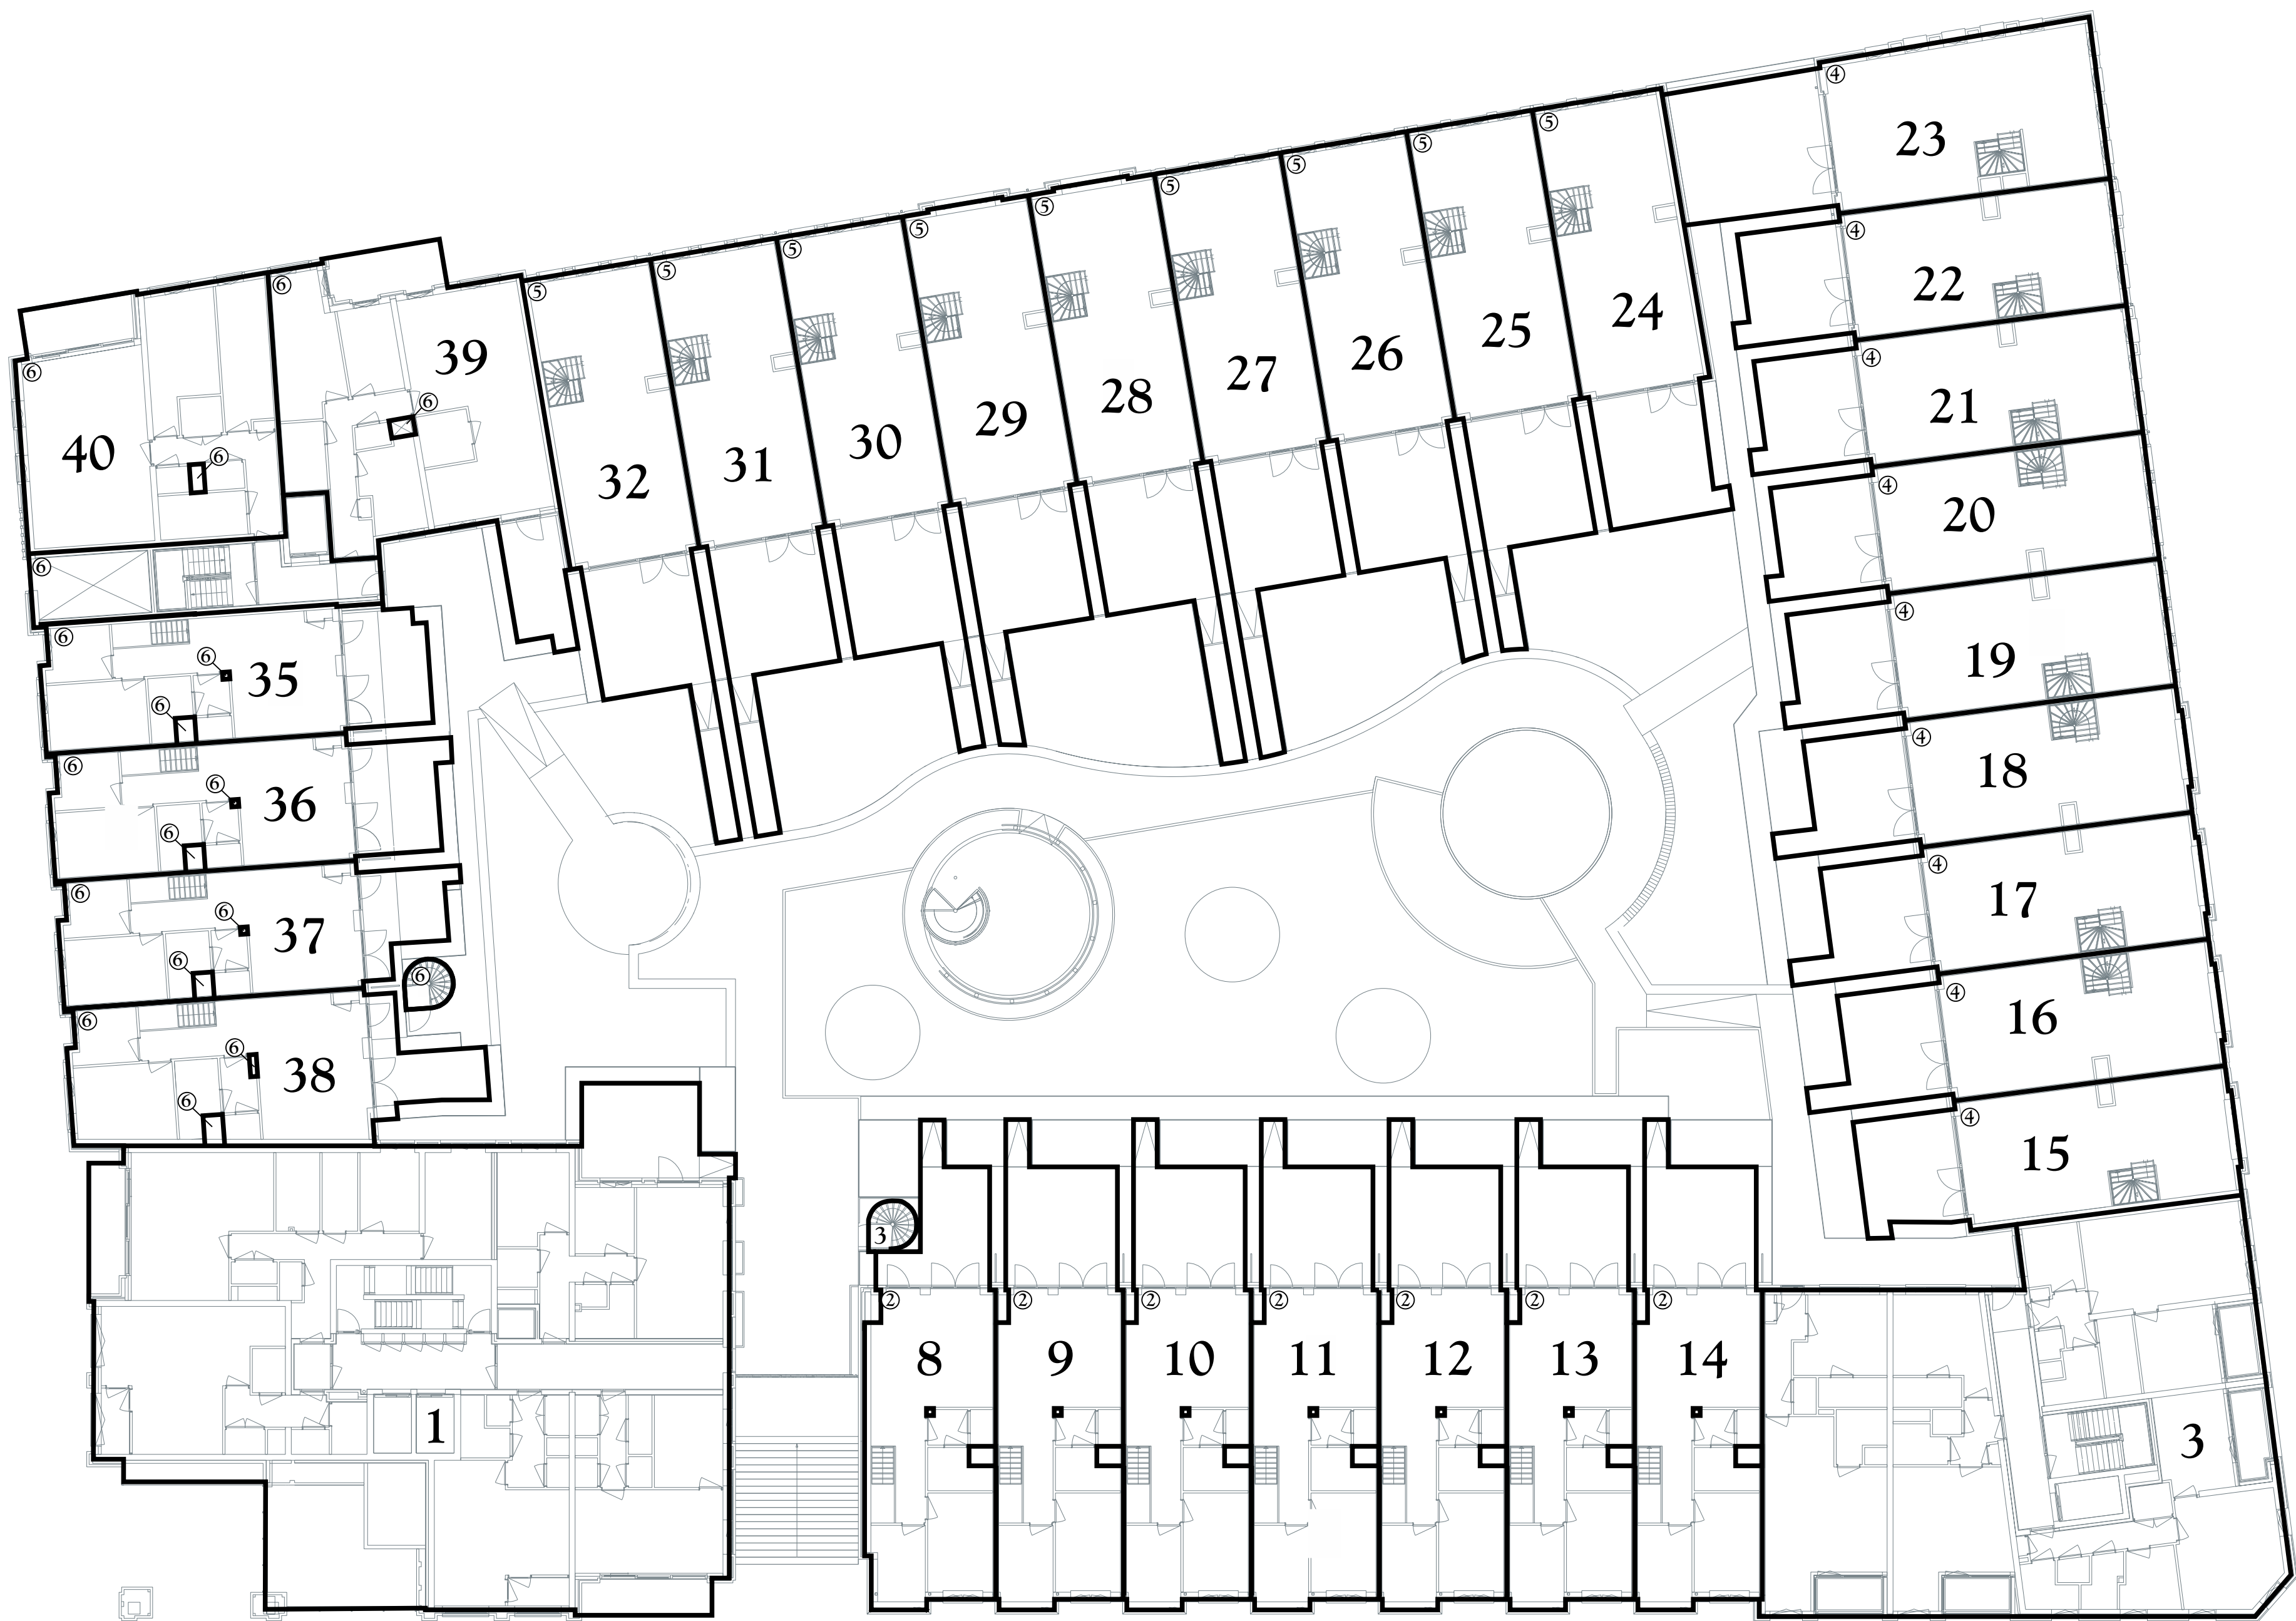

eerste verdieping

Kadastrale Situatie


Gemeente Veur
Sectie B
Nummer **NOG UIT TE METEN!!**
Schaal 1 : 500

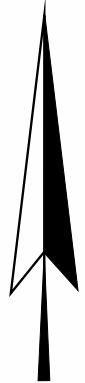

Legenda

- Begrenzing van de onderscheidene gedeelten van het gebouw en de grond, die bestemd zijn als afzonderlijk geheel te worden gebruikt en waarvan het uitsluitend gebruik in een appartementsrecht zijn begrepen
- Plattegrond en indeling van het gebouw en de grond, zoals bekend ten tijde van waarmede
- Digitale kadastrale perceelgrens
- 1234 Appartementsrechtindex
- ①②③ Ondergesplitst appartementsrechtindex

Concept

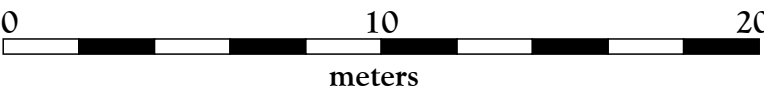

SPLITSINGSTEKENING


Leidschendam
Leytsche Hof - Ondersplitsing A6

Deze tekening behoort bij de aanvraag tot handhaving van het complexnummer bij de voorgenomen ondersplitsing in 29 appartementsrechten (A33 t/m A61) van het appartementsrecht kadastraal bekend in de gemeente Veur sectie B nummerA6

Leidschendam,
De Notaris

Depotnummer:	Complexnummer:	Vastgesteld d.d.:
Opdrachtgever: BPD Ontwikkeling BV Regio Zuid-West Poortweg 2 2612 PA Delft		Werknummer: 2021-159 Getekend, juni 2021 Versie: 18 januari 2022
Geerts teken- en adviesburo Stratumsedijk 22H 5611 ND Eindhoven tel: 040 205 18 34 mail: Geerts@teken-adviesburo.nl web: Geerts - teken-adviesburo.nl		Versie: Blad 3 van 8 bladen Schaal 1 : 200 Formaat A1


Aan deze tekening kunnen géén betrouwbare maten worden ontleend.

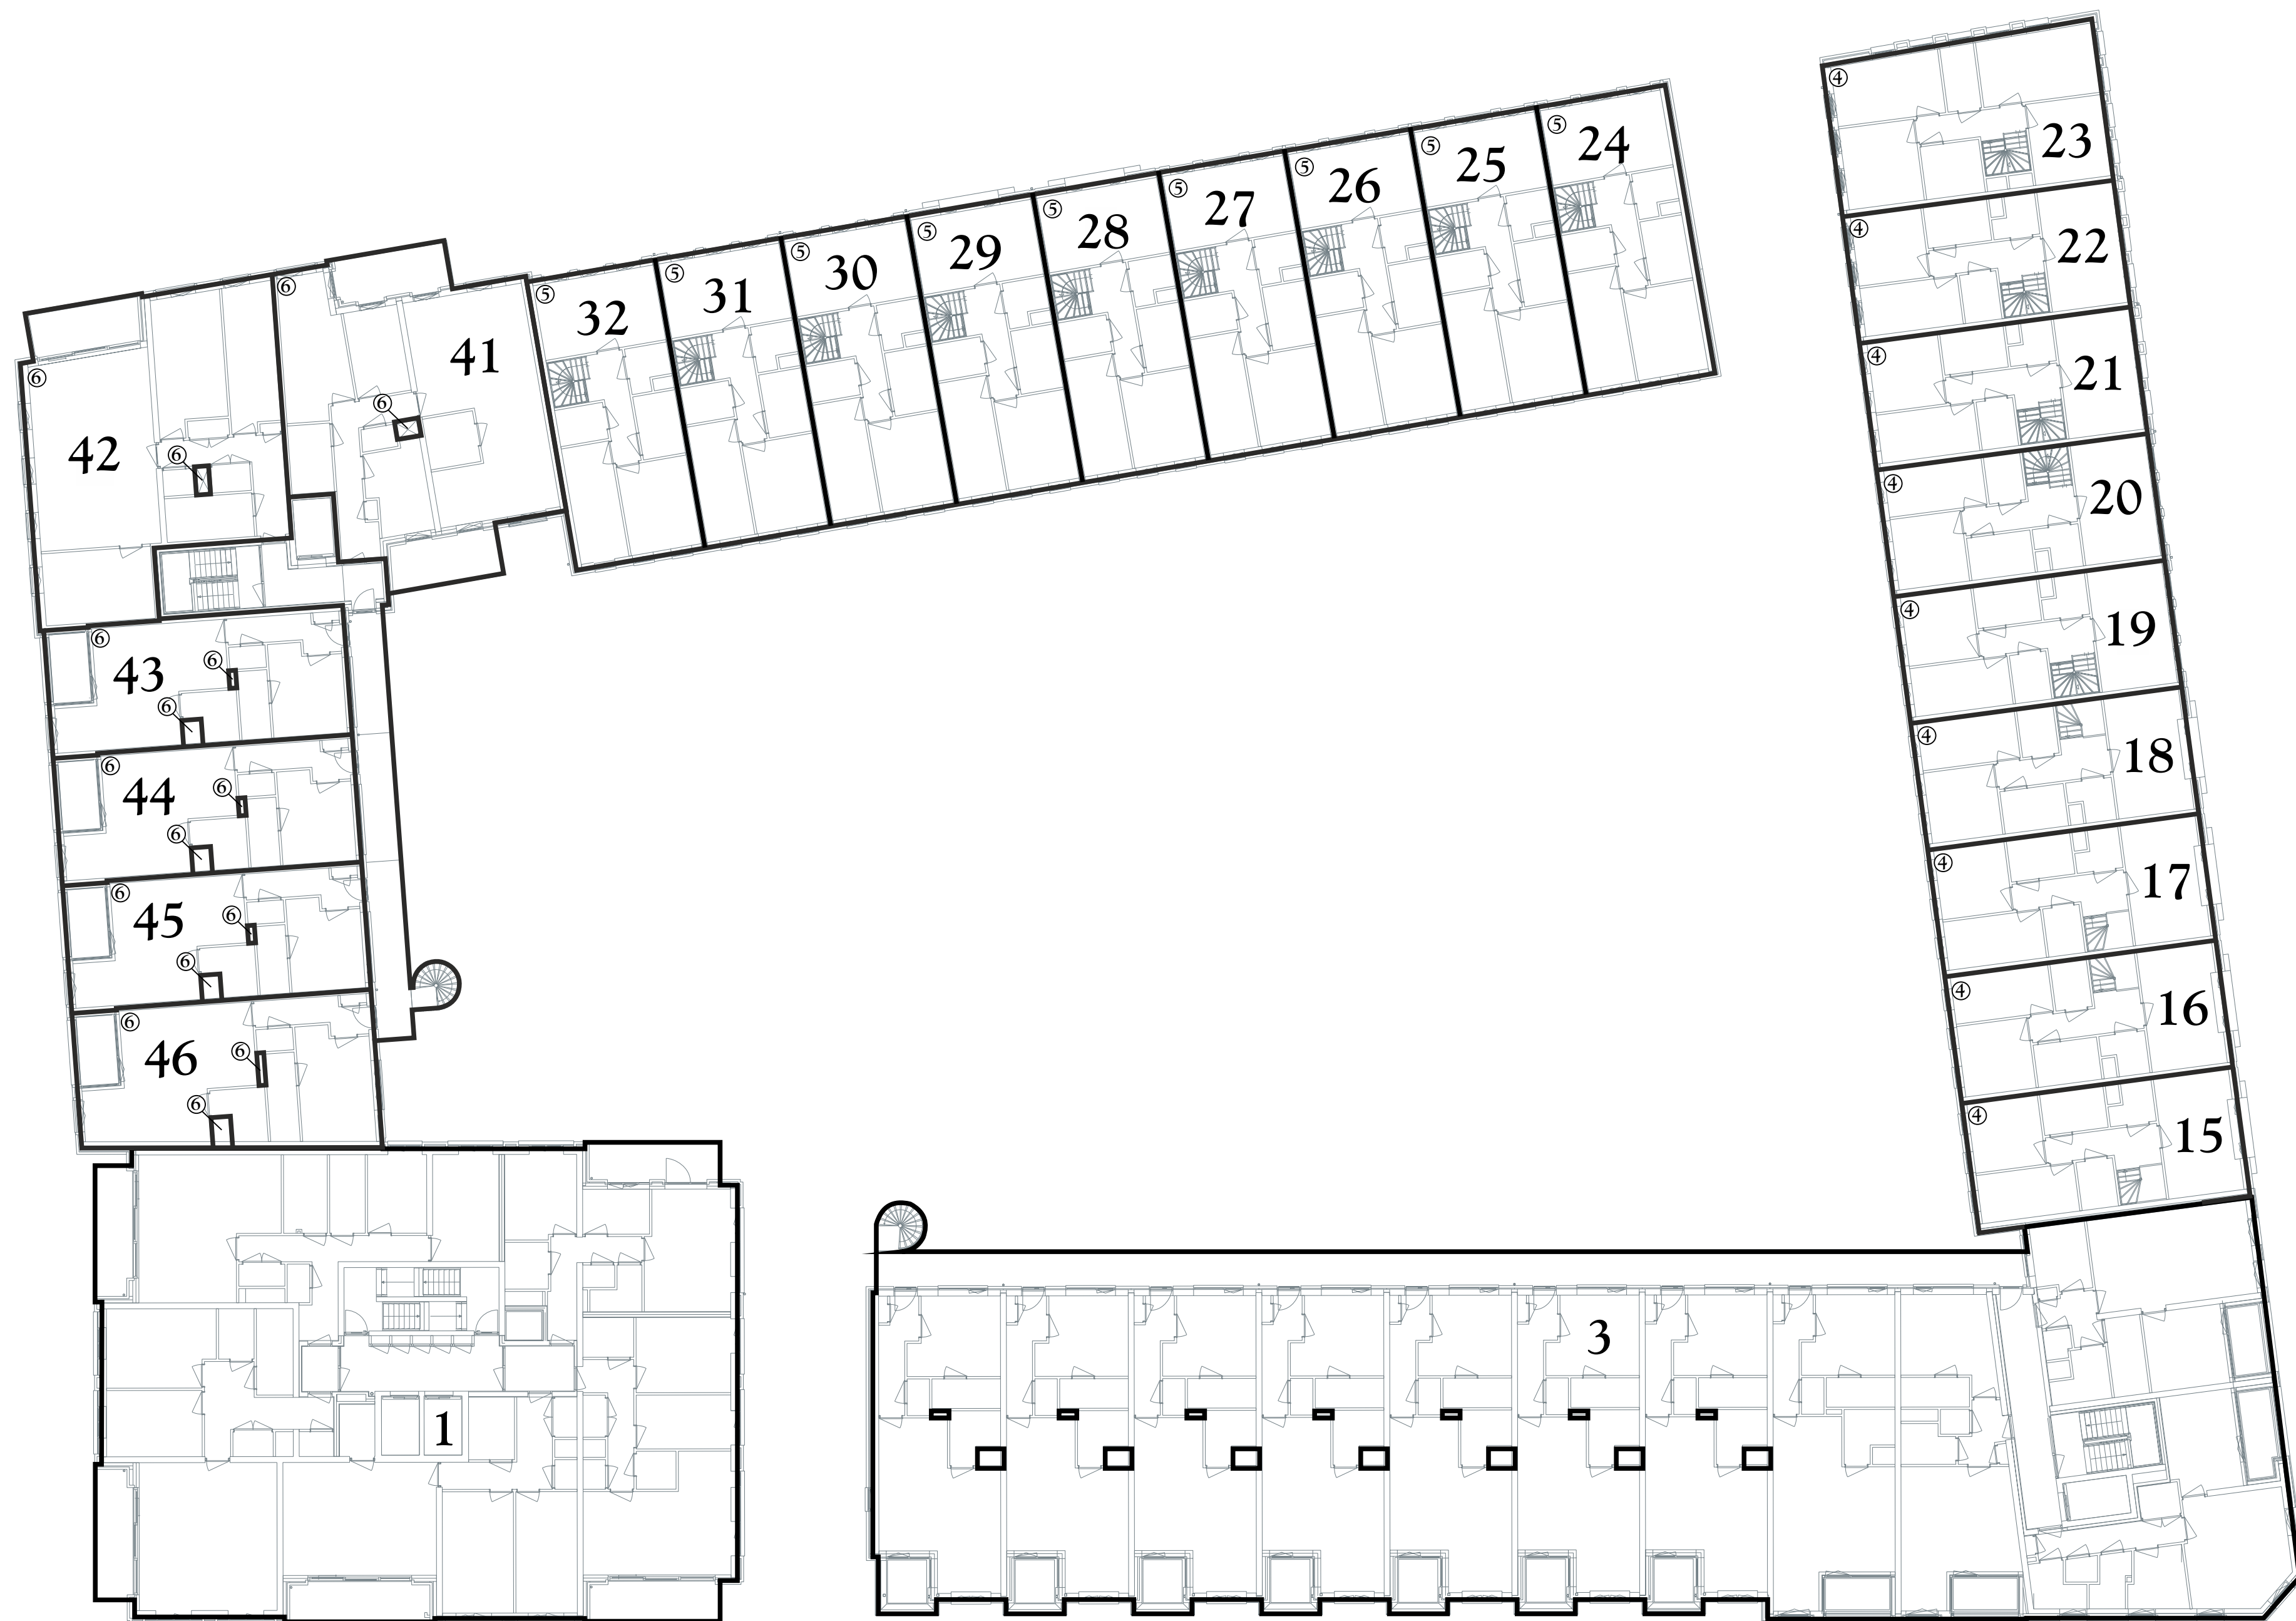

tweede verdieping

Kadastrale Situatie


Gemeente Veur
Sectie B
Nummer **NOG UIT TE METEN!!**
Schaal 1 : 500

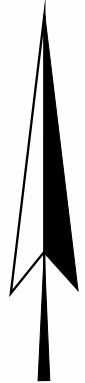

Legenda

- Begrenzing van de onderscheidene gedeelten van het gebouw en de grond, die bestemd zijn als afzonderlijk geheel te worden gebruikt en waarvan het uitsluitend gebruik in een appartementsrecht zijn begrepen
- Plattegrond en indeling van het gebouw en de grond, zoals bekend ten tijde van waarmerking
- Digitale kadastrale perceelgrens
- 1234 Appartementsrechtindex
- ①②③ Ondergesplitst appartementsrechtindex

Concept

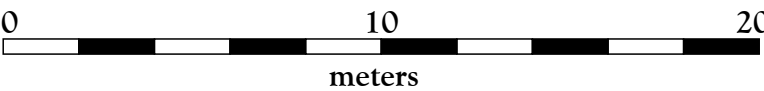

SPLITSINGSTEKENING


Leidschendam
Leytsche Hof - Ondersplitsing A6

Deze tekening behoort bij de aanvraag tot handhaving van het complexnummer bij de voorgenomen ondersplitsing in 29 appartementsrechten (A33 t/m A61) van het appartementsrecht kadastraal bekend in de gemeente Veur sectie B nummerA6

Leidschendam,
De Notaris

Depotnummer:	Complexnummer:	Vastgesteld d.d.:
Opdrachtgever:	BPD Ontwikkeling BV Regio Zuid-West Poortweg 2 2612 PA Delft	Werknummer: 2021-159 Getekend, juni 2021 Versie: 18 januari 2022
Geerts	Geerts teken- en adviesburo Stratumsedijk 22H 5611 ND Eindhoven tel: 040 205 18 34 mail: Geerts@teken-adviesburo.nl web: Geerts - teken-adviesburo.nl	Versie: Blad 4 van 8 bladen Schaal 1 : 200 Formaat A1


Aan deze tekening kunnen géén betrouwbare maten worden ontleend.

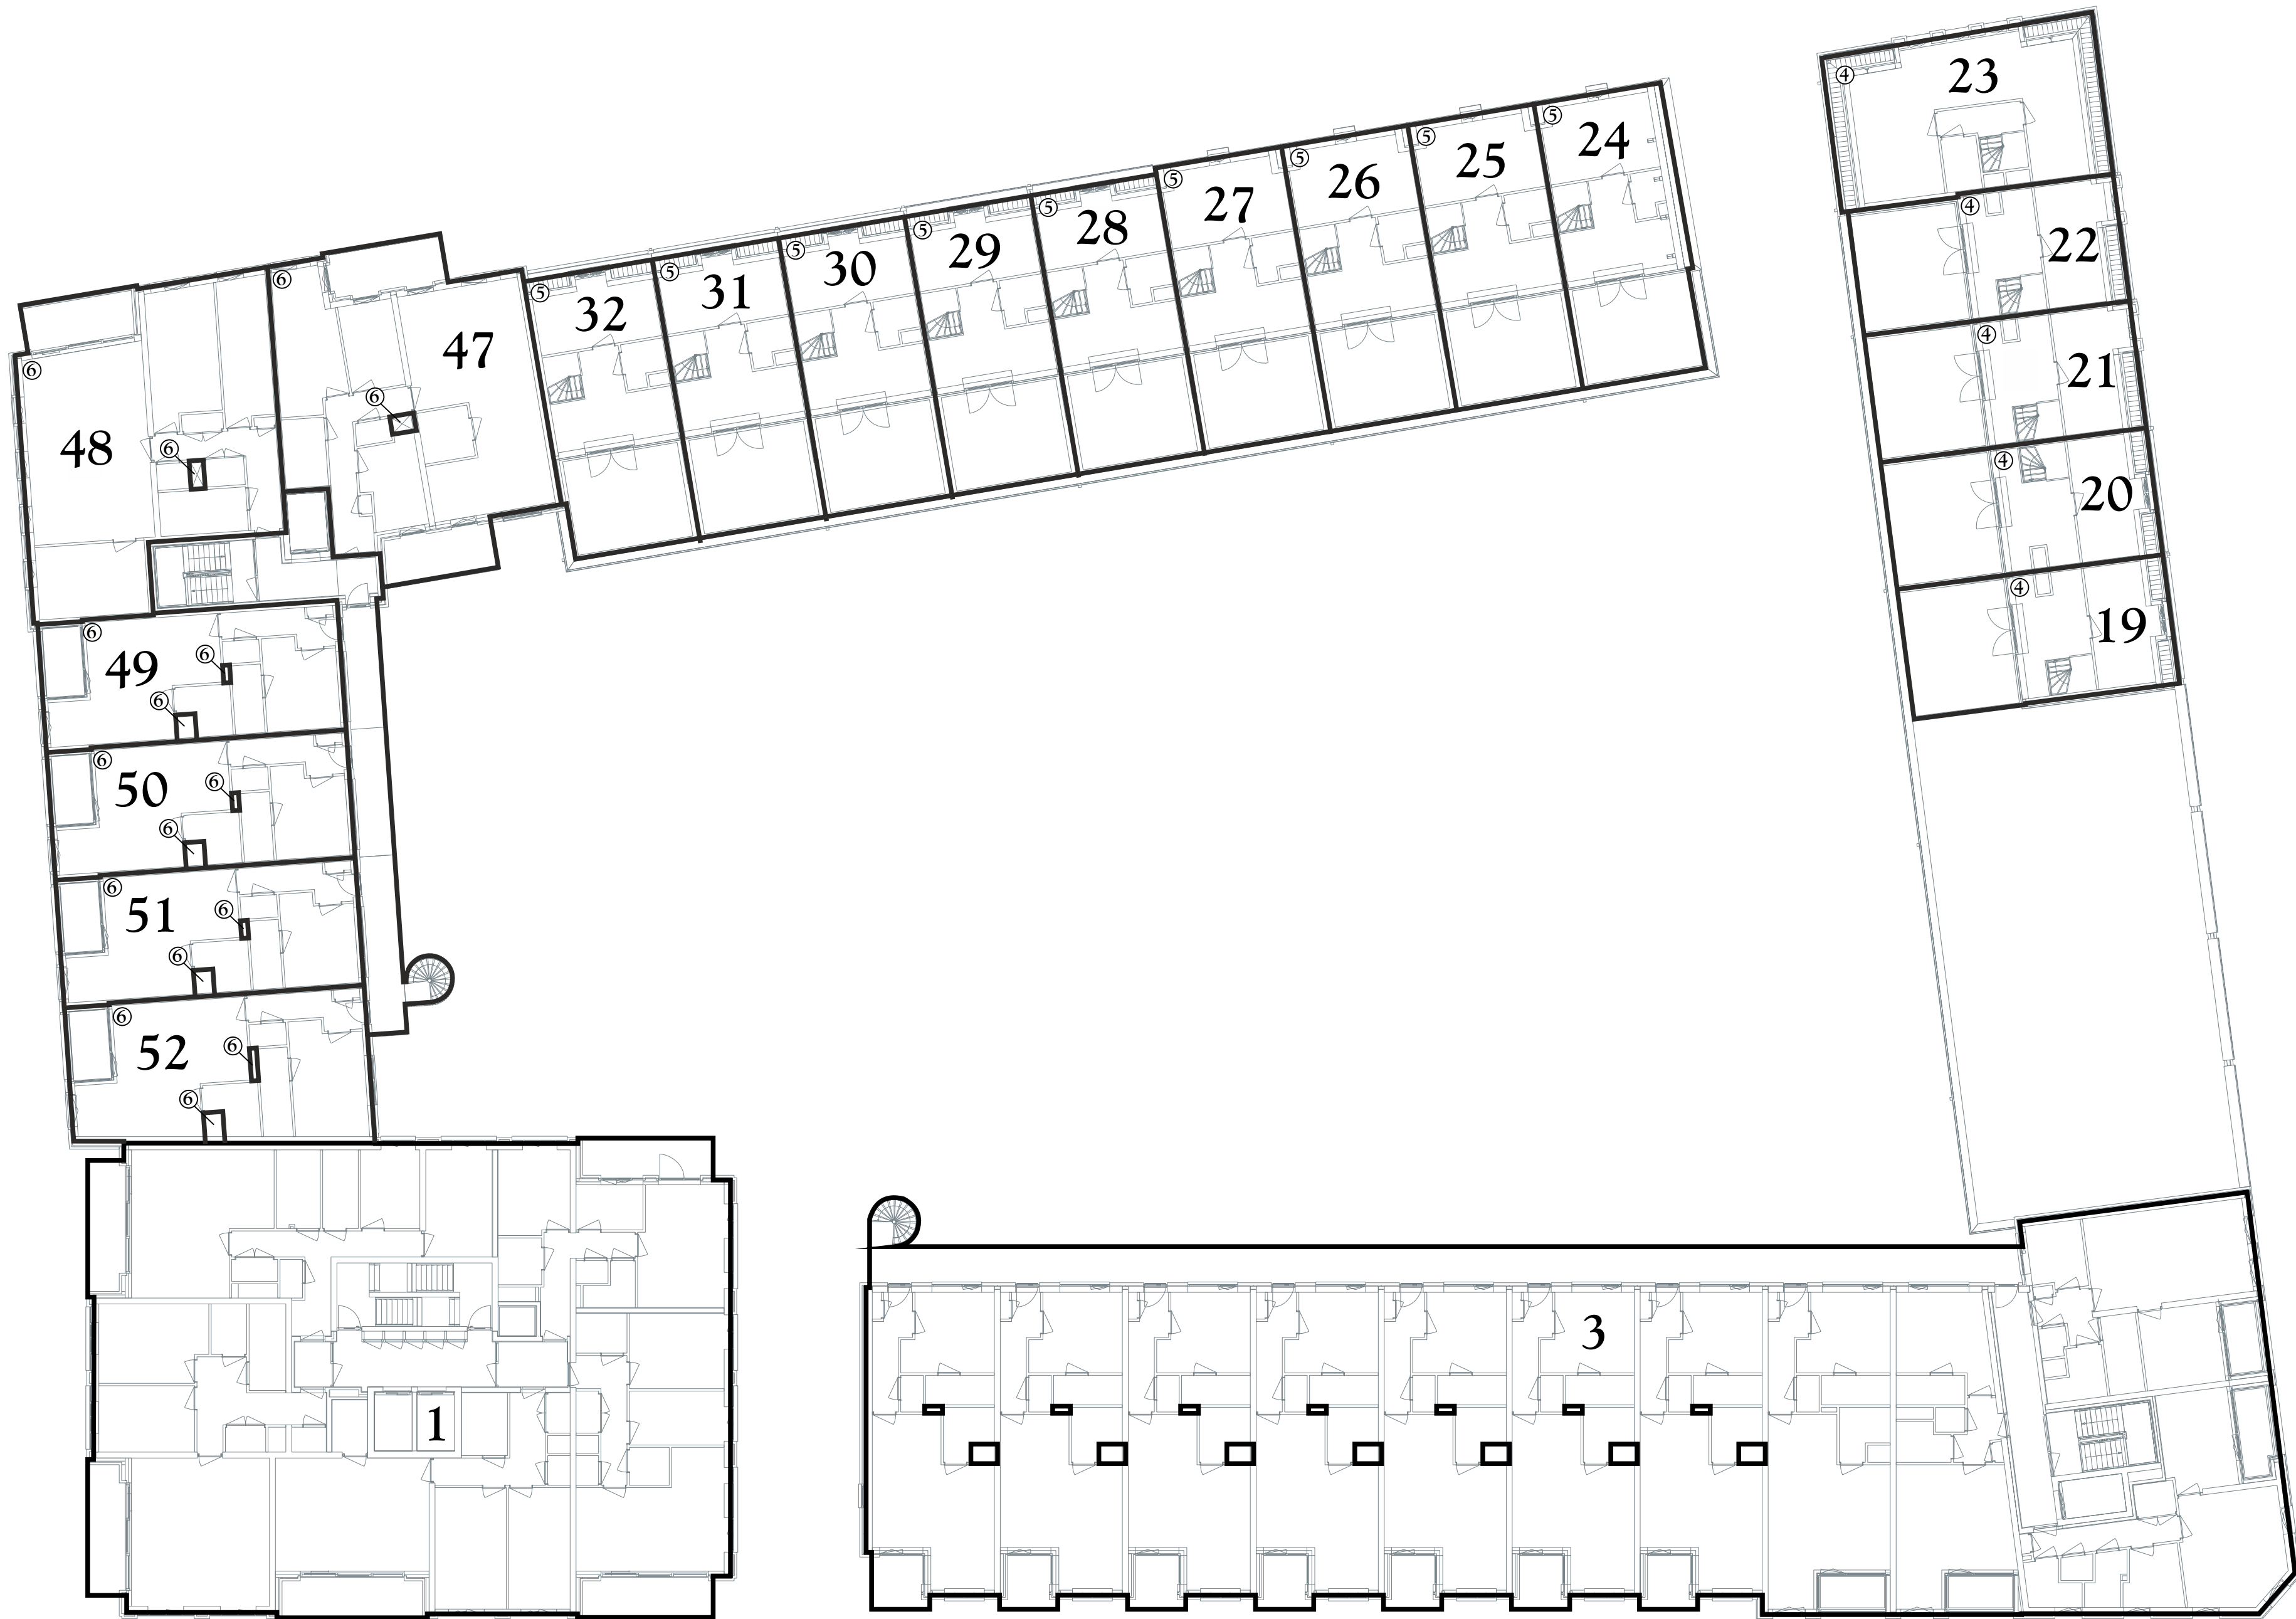

derde verdieping/ dakvlak

Kadastrale Situatie


Gemeente Veur
Sectie B
Nummer **NOG UIT TE METEN!!**
Schaal 1 : 500

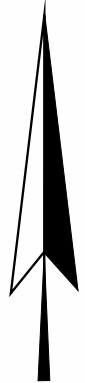

Legenda

- Begrenzing van de onderscheidene gedeelten van het gebouw en de grond, die bestemd zijn als afzonderlijk geheel te worden gebruikt en waarvan het uitsluitend gebruik in een appartementsrecht zijn begrepen
- Plattegrond en indeling van het gebouw en de grond, zoals bekend ten tijde van waarmerking
- Digitale kadastrale perceelgrens
- 1234 Appartementsrechtindex
- ①②③ Ondergesplitst appartementsrechtindex

Concept

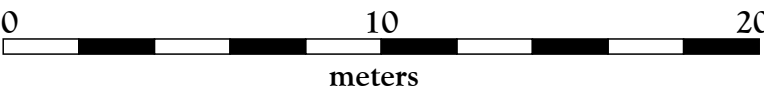

SPLITSINGSTEKENING


Leidschendam
Leytsche Hof - Ondersplitsing A6

Deze tekening behoort bij de aanvraag tot handhaving van het complexnummer bij de voorgenomen ondersplitsing in 29 appartementsrechten (A33 t/m A61) van het appartementsrecht kadastraal bekend in de gemeente Veur sectie B nummerA6

Leidschendam,
De Notaris

Depotnummer:	Complexnummer:	Vastgesteld d.d.:
Opdrachtgever: BPD Ontwikkeling BV Regio Zuid-West Poortweg 2 2612 PA Delft  Geerts teken- en adviesburo	Geerts teken- en adviesburo Stratumsedijk 22H 5611 ND Eindhoven tel: 040 205 18 34 mail: Geerts@teken-adviesburo.nl web: Geerts- tekken-adviesburo.nl	Werknummer: 2021-159
		Getekend, juni 2021
		Versie: 18 januari 2022
		Versie:
		Blad 5 van 8 bladen
		Schaal 1 : 200
		Formaat A1

Aan deze tekening kunnen géén betrouwbare maten worden ontleend.

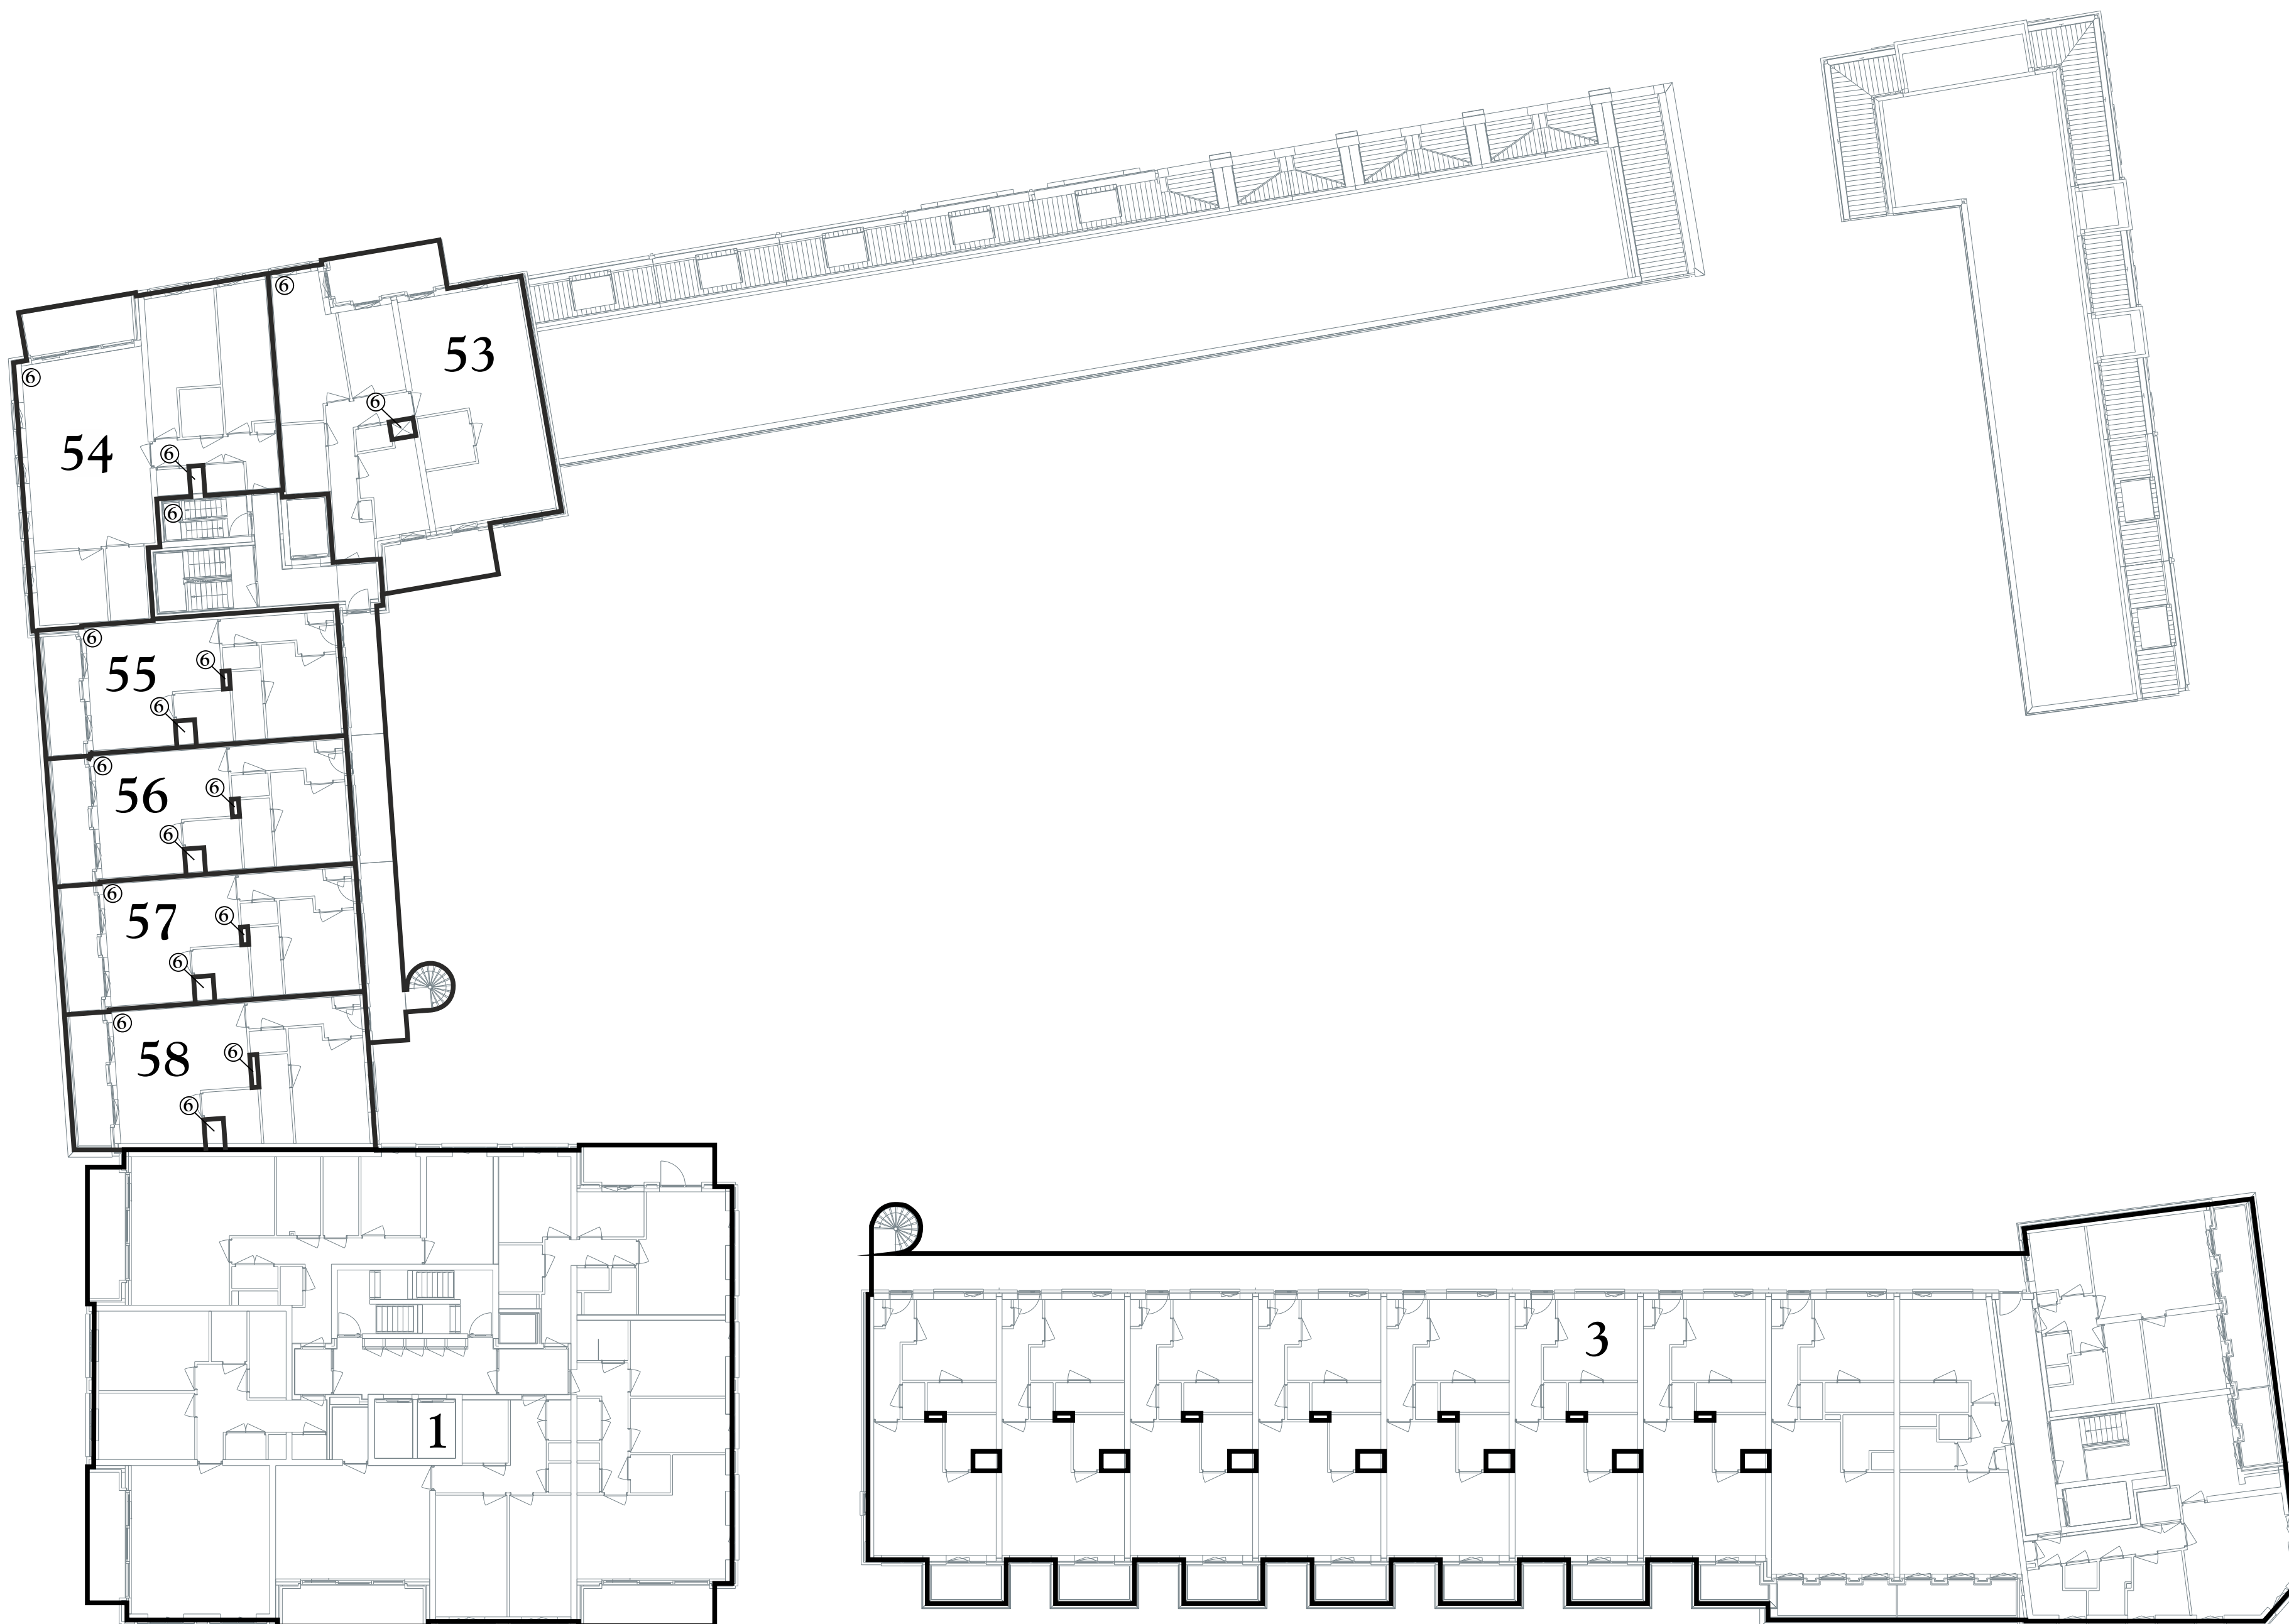

vierde verdieping/ dakvlak

Kadastrale Situatie


Gemeente Veur
Sectie B
Nummer **NOG UIT TE METEN!!**
Schaal 1 : 500



Legenda

- Begrenzing van de onderscheidene gedeelten van het gebouw en de grond, die bestemd zijn als afzonderlijk geheel te worden gebruikt en waarvan het uitsluitend gebruik in een appartementsrecht zijn begrepen
- Plattegrond en indeling van het gebouw en de grond, zoals bekend ten tijde van waarmerking
- Digitale kadastrale perceelgrens
- 1234 Appartementsrechtindex
- ①②③ Ondergesplitst appartementsrechtindex

Concept

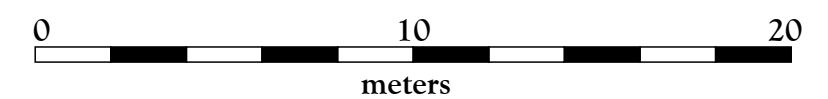

SPLITSINGSTEKENING



Leidschendam Leytsche Hof - Ondersplitsing A6

Deze tekening behoort bij de aanvraag tot handhaving van het complexnummer bij de voorgenomen ondersplitsing in 29 appartementsrechten (A33 t/m A61) van het appartementsrecht kadastraal bekend in de gemeente Veur sectie B nummerA6

Leidschendam,
De Notaris

Depotnummer:	Complexnummer:	Vastgesteld d.d.:
Opdrachtgever:	BPD Ontwikkeling BV Regio Zuid-West Poortweg 2 2612 PA Delft	Werknummer: 2021-159 Getekend, juni 2021 Versie: 18 januari 2022
Geerts	Geerts teken- en adviesburo Stratumsedijk 22H 5611 ND Eindhoven tel: 040 205 18 34 mail: Geerts@teken-adviesburo.nl web: Geerts - teken-adviesburo.nl	Versie: Blad 6 van 8 bladen Schaal 1 : 200 Formaat A1

Aan deze tekening kunnen géén betrouwbare maten worden ontleend.

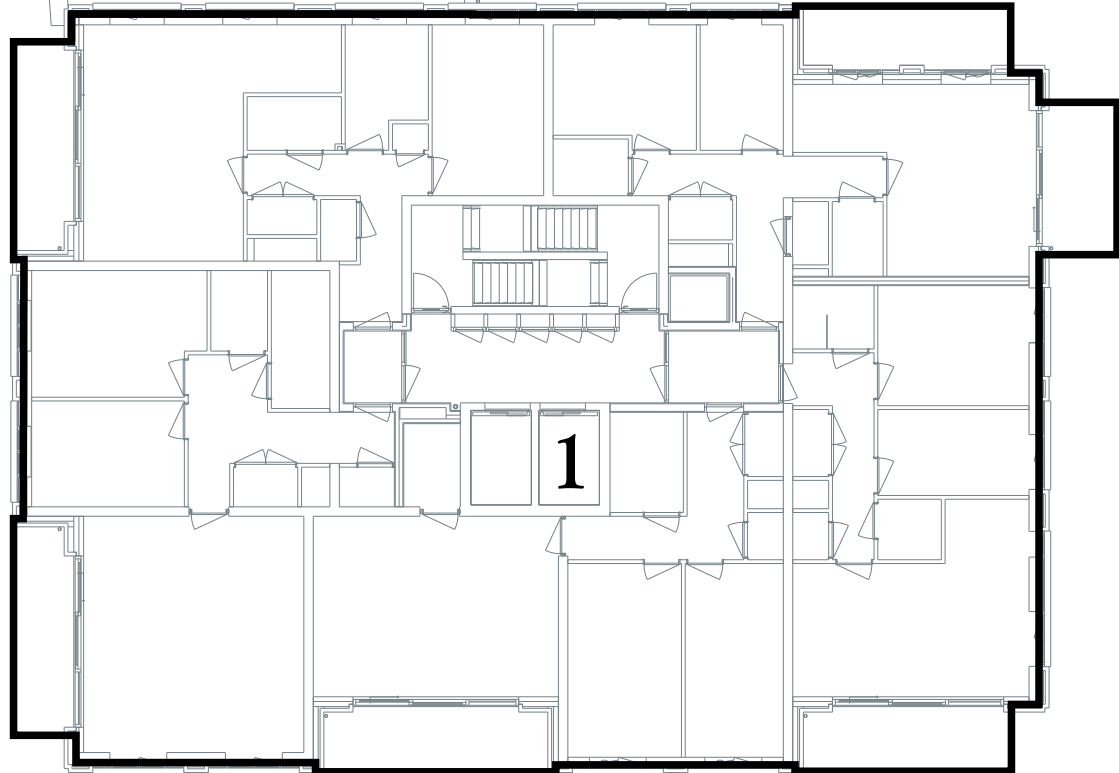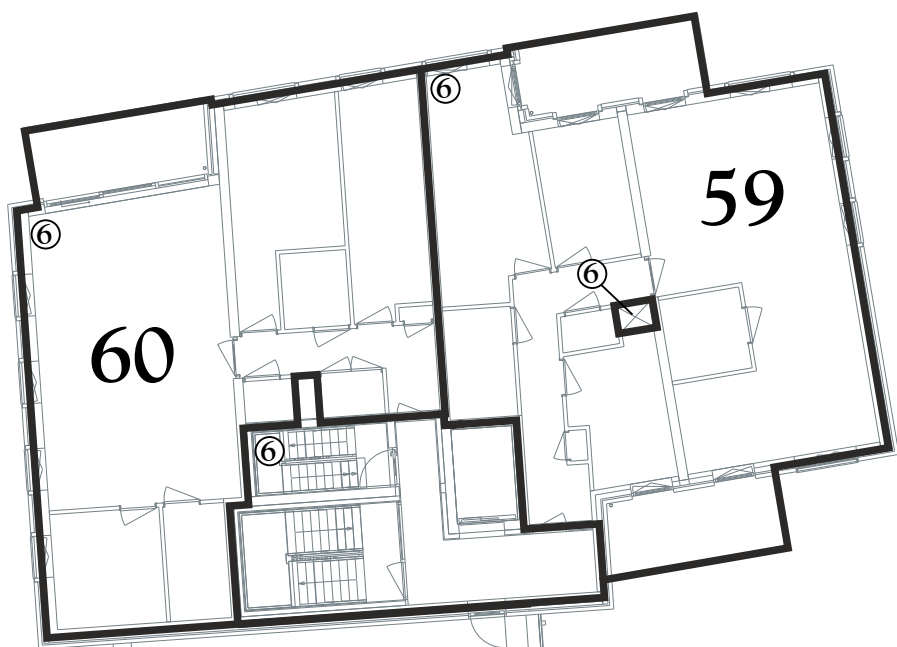

vijfde verdieping/ dakvlak



Kadastrale Situatie


Gemeente Veur
Sectie B
Nummer **NOG UIT TE METEN!!**
Schaal 1 : 500



Legenda

- Begrenzing van de onderscheidene gedeelten van het gebouw en de grond, die bestemd zijn als afzonderlijk geheel te worden gebruikt en waarvan het uitsluitend gebruik in een appartementsrecht zijn begrepen
- Plattegrond en indeling van het gebouw en de grond, zoals bekend ten tijde van waarmerking
- Digitale kadastrale perceelgrens
- 1234 Appartementsrechtindex
- ①②③ Ondergesplitst appartementsrechtindex

Concept

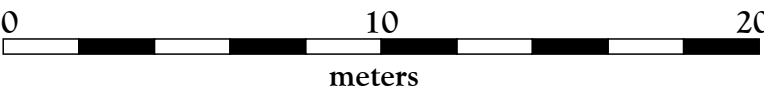

SPLITSINGSTEKENING


**Leidschendam
Leytsche Hof - Ondersplitsing A6**

Deze tekening behoort bij de aanvraag tot handhaving van het complexnummer bij de voorgenomen ondersplitsing in 29 appartementsrechten (A33 t/m A61) van het appartementsrecht kadastraal bekend in de gemeente Veur sectie B nummerA6


Leidschendam,
De Notaris

Depotnummer:	Complexnummer:	Vastgesteld d.d.:
Opdrachtgever: BPD Ontwikkeling BV Regio Zuid-West Poortweg 2 2612 PA Delft	Geerts teken- en adviesburo Stratumsedijk 22H 5611 ND Eindhoven tel: 040 205 18 34 mail: Geerts@teken-adviesburo.nl web: Geerts - teken-adviesburo.nl	Werknummer: 2021-159
		Getekend, juni 2021
		Versie: 18 januari 2022
		Versie:
		Blad 7 van 8 bladen
		Schaal 1 : 200
		Formaat A1


Aan deze tekening kunnen géén betrouwbare maten worden ontleend.

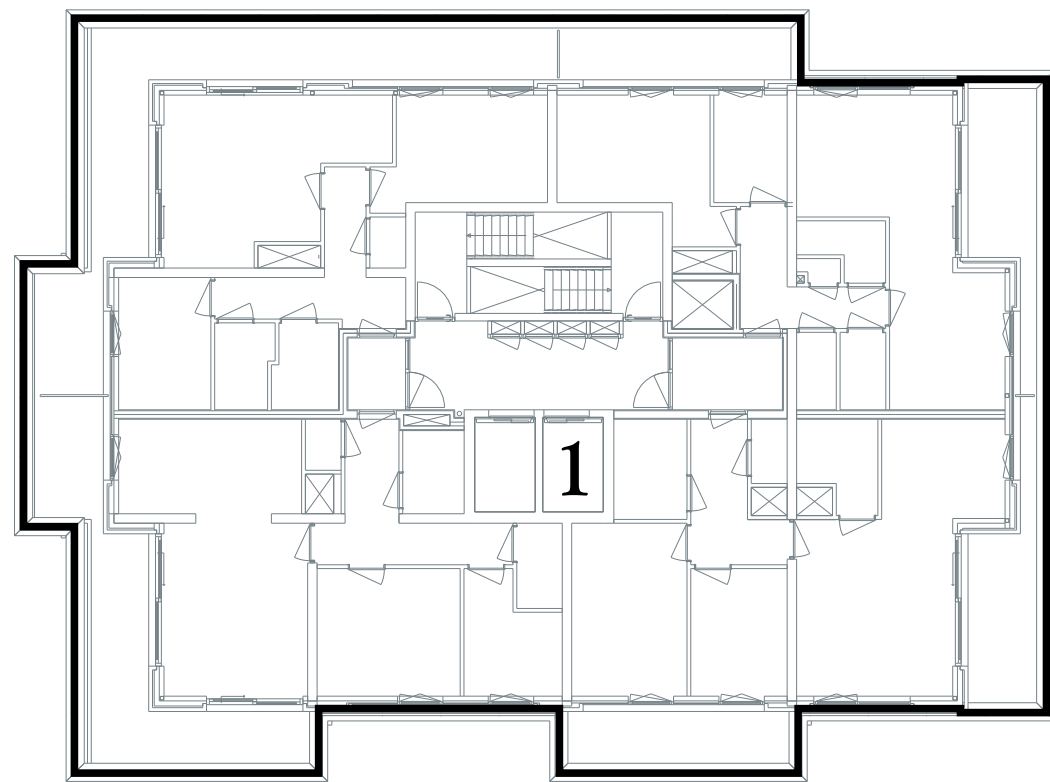


twaalfde verdieping

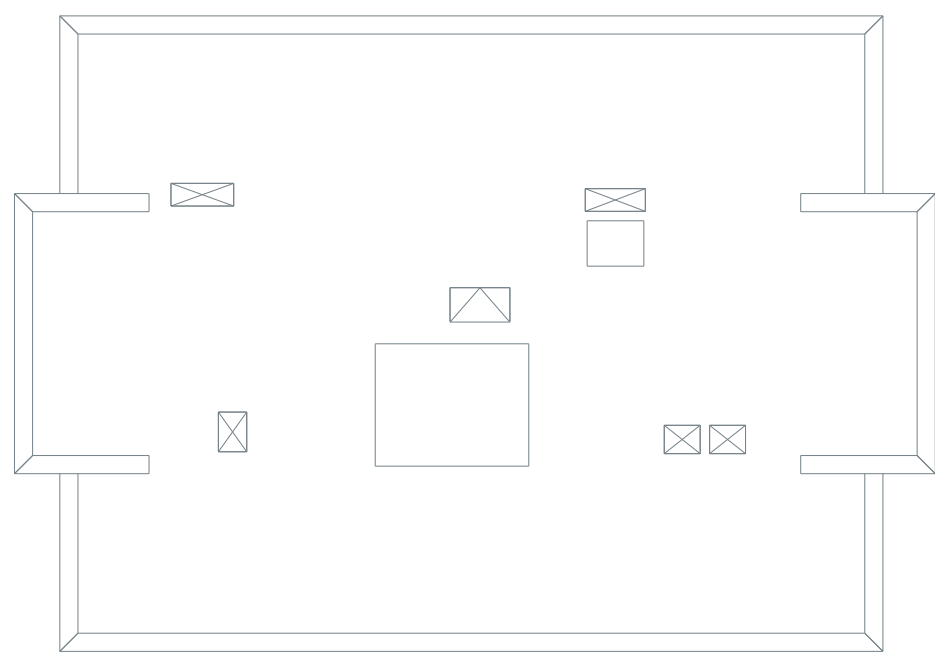


dakvlak

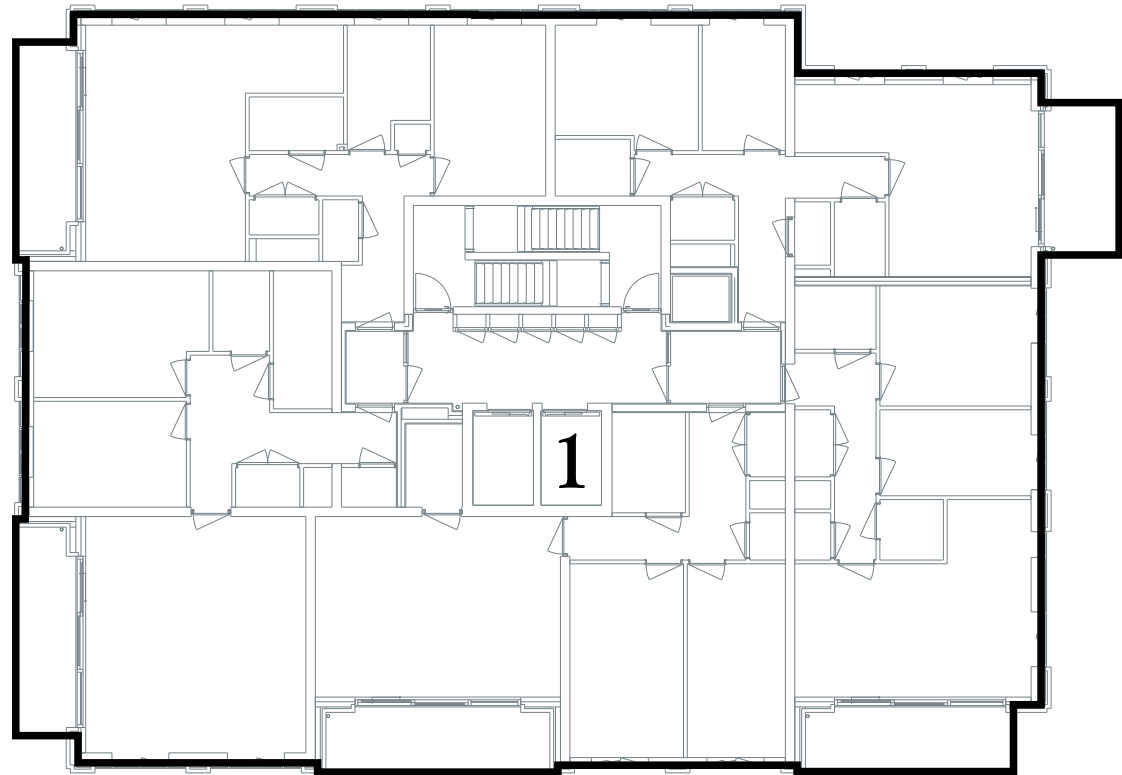

negende verdieping

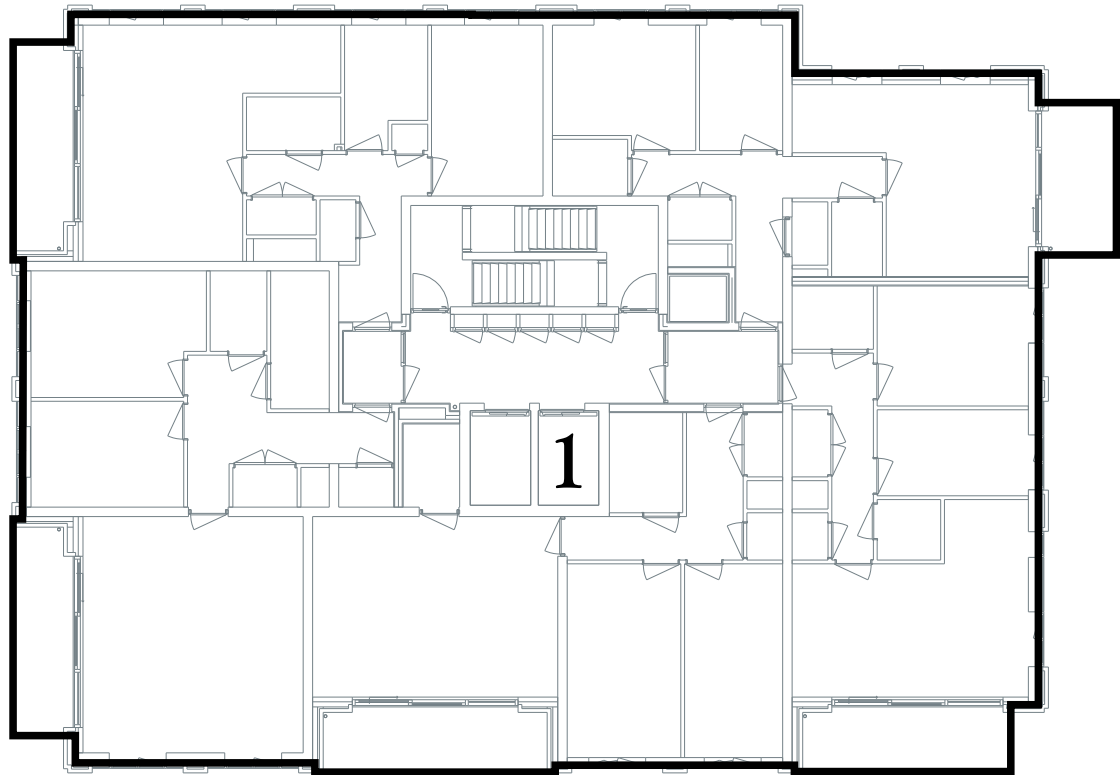


tiende verdieping

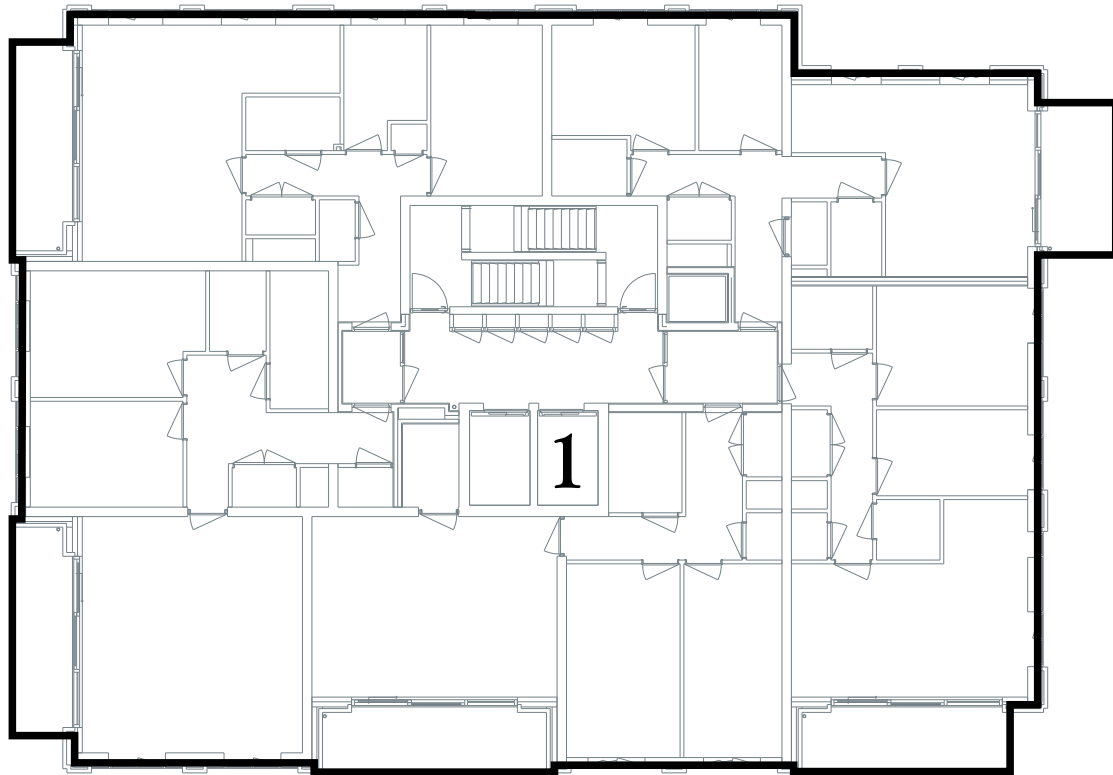



elfde verdieping



zesde verdieping/ dakvlak

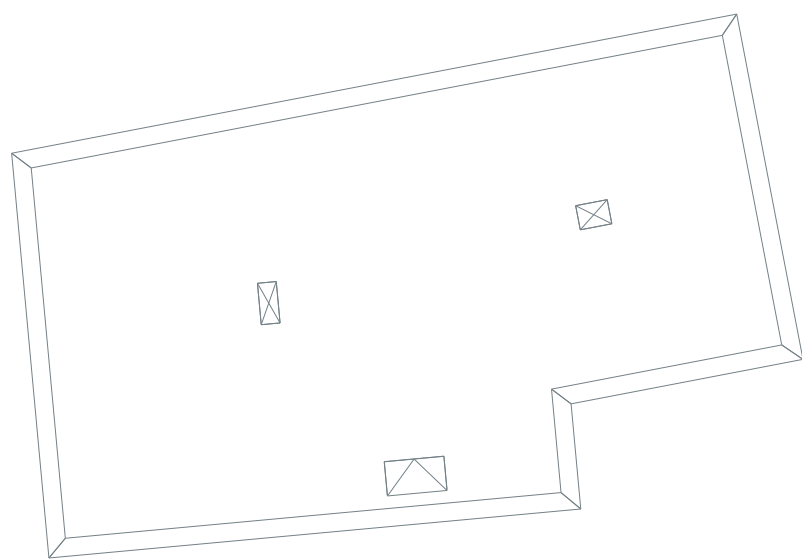

zevende verdieping

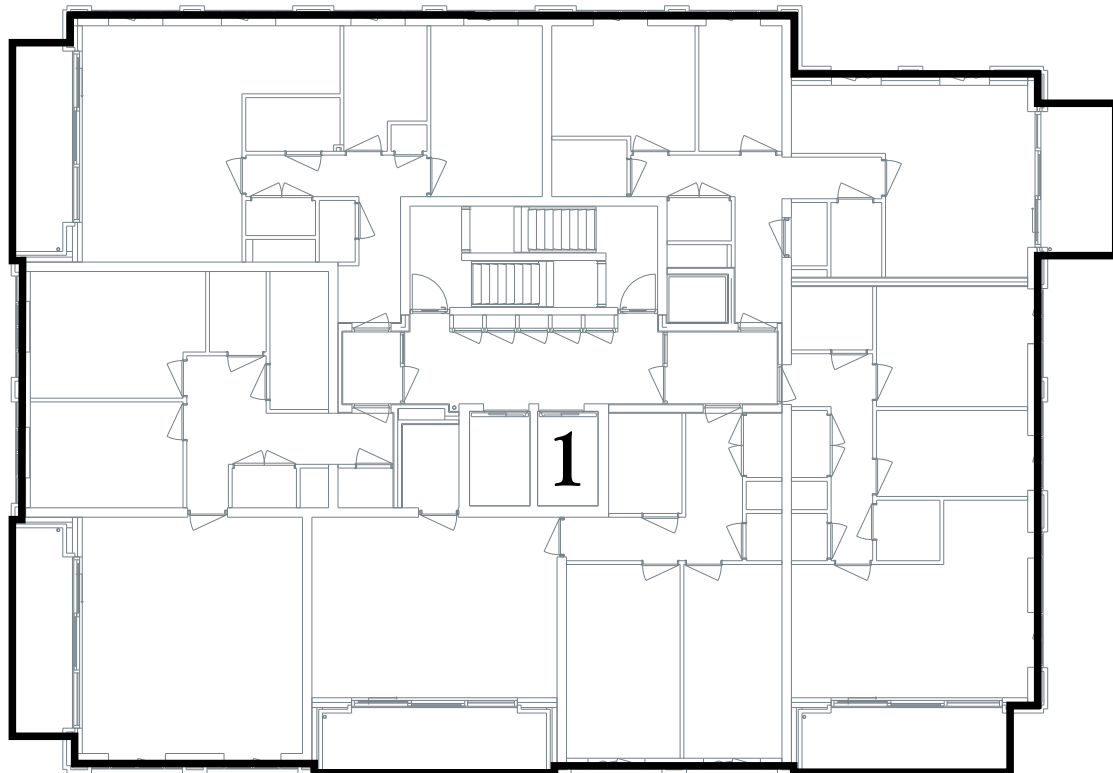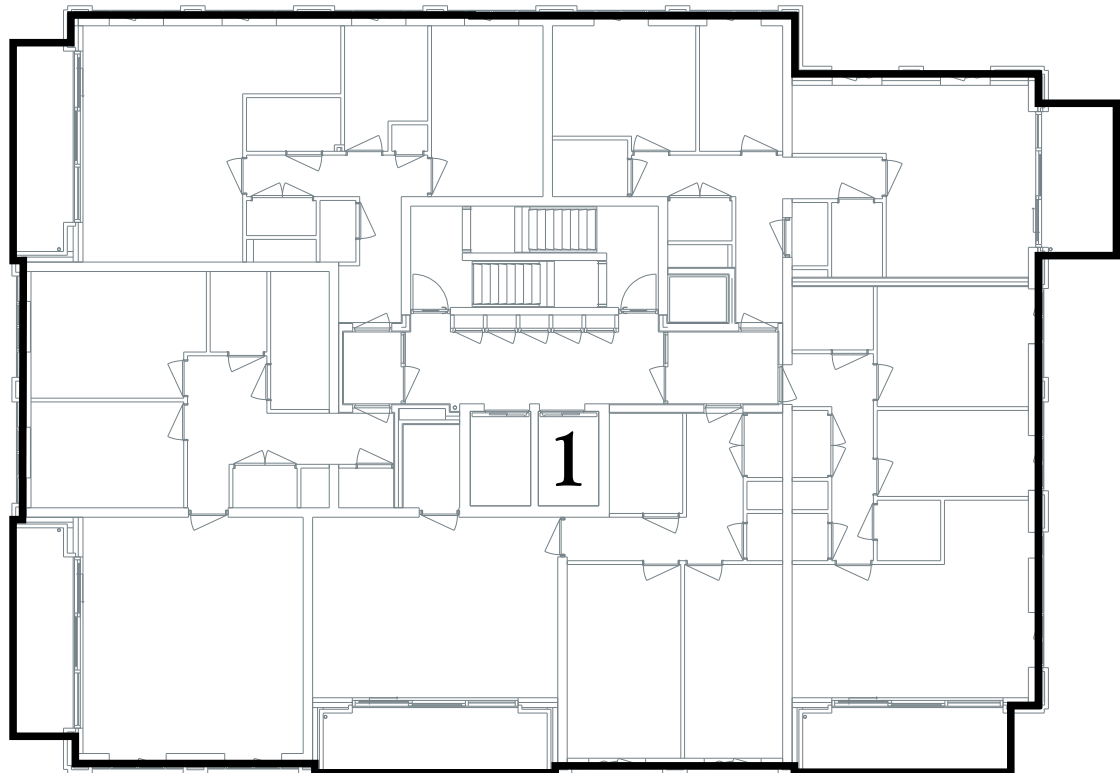

achtste verdieping/ dakvlak

Kadastrale Situatie


Gemeente Veur
Sectie B
Nummer **NOG UIT TE METEN!!**
Schaal 1 : 500



Legenda

- Begrenzing van de onderscheidene gedeelten van het gebouw en de grond, die bestemd zijn als afzonderlijk geheel te worden gebruikt en waarvan het uitsluitend gebruik in een appartementsrecht zijn begrepen
- Plattegrond en indeling van het gebouw en de grond, zoals bekend ten tijde van waarmaking
- Digitale kadastrale perceelgrens
- 1234 Appartementsrechtindex
- 1234 Ondergesplitst appartementsrechtindex

Concept

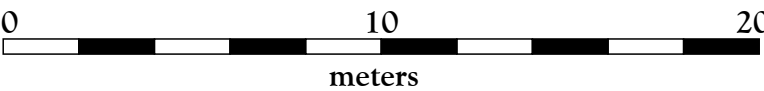

SPLITSINGSTEKENING

Leidschendam
Leytsche Hof - Ondersplitsing A6

Deze tekening behoort bij de aanvraag tot handhaving van het complexnummer bij de voorgenomen ondersplitsing in 29 appartementsrechten (A33 t/m A61) van het appartementsrecht kadastraal bekend in de gemeente Veur sectie B nummer A6

Leidschendam,
De Notaris

Depotnummer:	Complexnummer:	Vastgesteld d.d.:
Opdrachtgever:	BPD Ontwikkeling BV Regio Zuid-West Poortweg 2 2612 PA Delft	Werknummer: 2021-159 Getekend, juni 2021 Versie: 18 januari 2022
Geerts	Geerts teken- en adviesburo Stratumsedijk 22H 5611 ND Eindhoven tel: 040 205 18 34 mail: Geerts@teken-adviesburo.nl web: Geerts - teken-adviesburo.nl	Versie: Blad 8 van 8 bladen Schaal 1 : 200 Formaat A1

Aan deze tekening kunnen géén betrouwbare maten worden ontleend.