


begane grond, optie uitbouw 2400 , bnr. 19/20/22/25(als getekend)

Zie koperscontracttekening per bouwnummer voor juiste plattegrond. Deze kan verschillen met de weergave van deze optie-tekening.

Renvooi elektra	
	plafond lichtpunt
	wand lichtpunt
	rookmelder
	wisselschakelaar
	enkelpolige schakelaar
	dubbele schakelaar
	enkele w.c.d. met randaarde
	dubbele w.c.d. met randaarde
	deurbel
	schel
	kamerthermostaat
	loze leiding, enkele inbouwdoos

Renvooi algemeen	
	meterkast
	plaatsingsruimte wasmachine
	plaatsingsruimte droger
	centrale verwarming
	mechanische ventilatie
	hemelwaterafvoer
	radiator
	verdeler vloerverwarming
	mechanisch ventilatie - afzuigpunt
	ruimte v.v. vloerverwarming
	zonnepanelen

Renvooi materialen	
	metselwerk
	kalkzandsteen
	gestort beton
	spouwisolatie
	lichte scheidingswand
	zware scheidingswand
	HSB wanden bergingen, aan buitenzijde v.v. rabatdelen
	lichte waterbestendige scheidingswand
	geïsoleerde HSB wand
	tegels
	tegels
	tuinhek, gaashek v.v. hедера

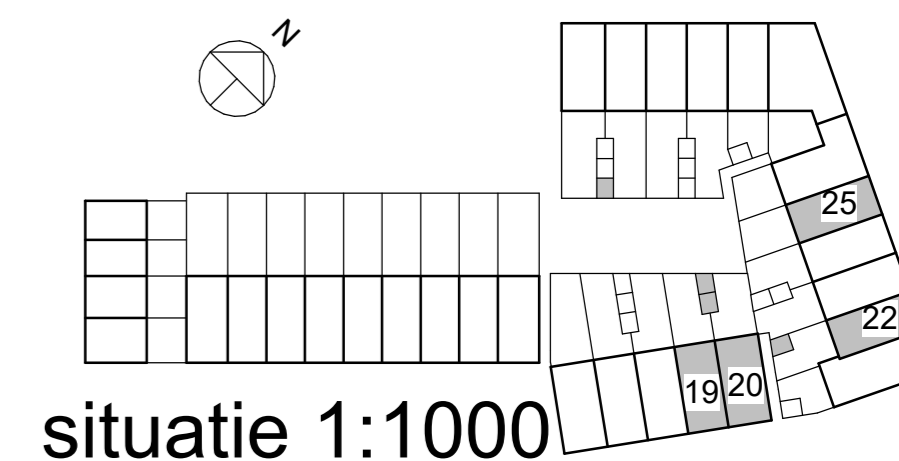

tekening

VK20135

Koperscontracttekening optie uitbouw 2400, bnr. 19/20/22/25

projectarchitect
Mark Siebers / Sharon van Kempen

schaal
1:50
formaat
A2

projectcoördinator
Peter Theunisse

getekend
09-03-2018
fase
VK

project

Molenpad
2016001
Leidschendam

opdrachtgever
BPD Ontwikkeling BV

groosman

Schouwburgplein 34
3012 CL Rotterdam
010 2014000
info@groosman.com
groosman.com