


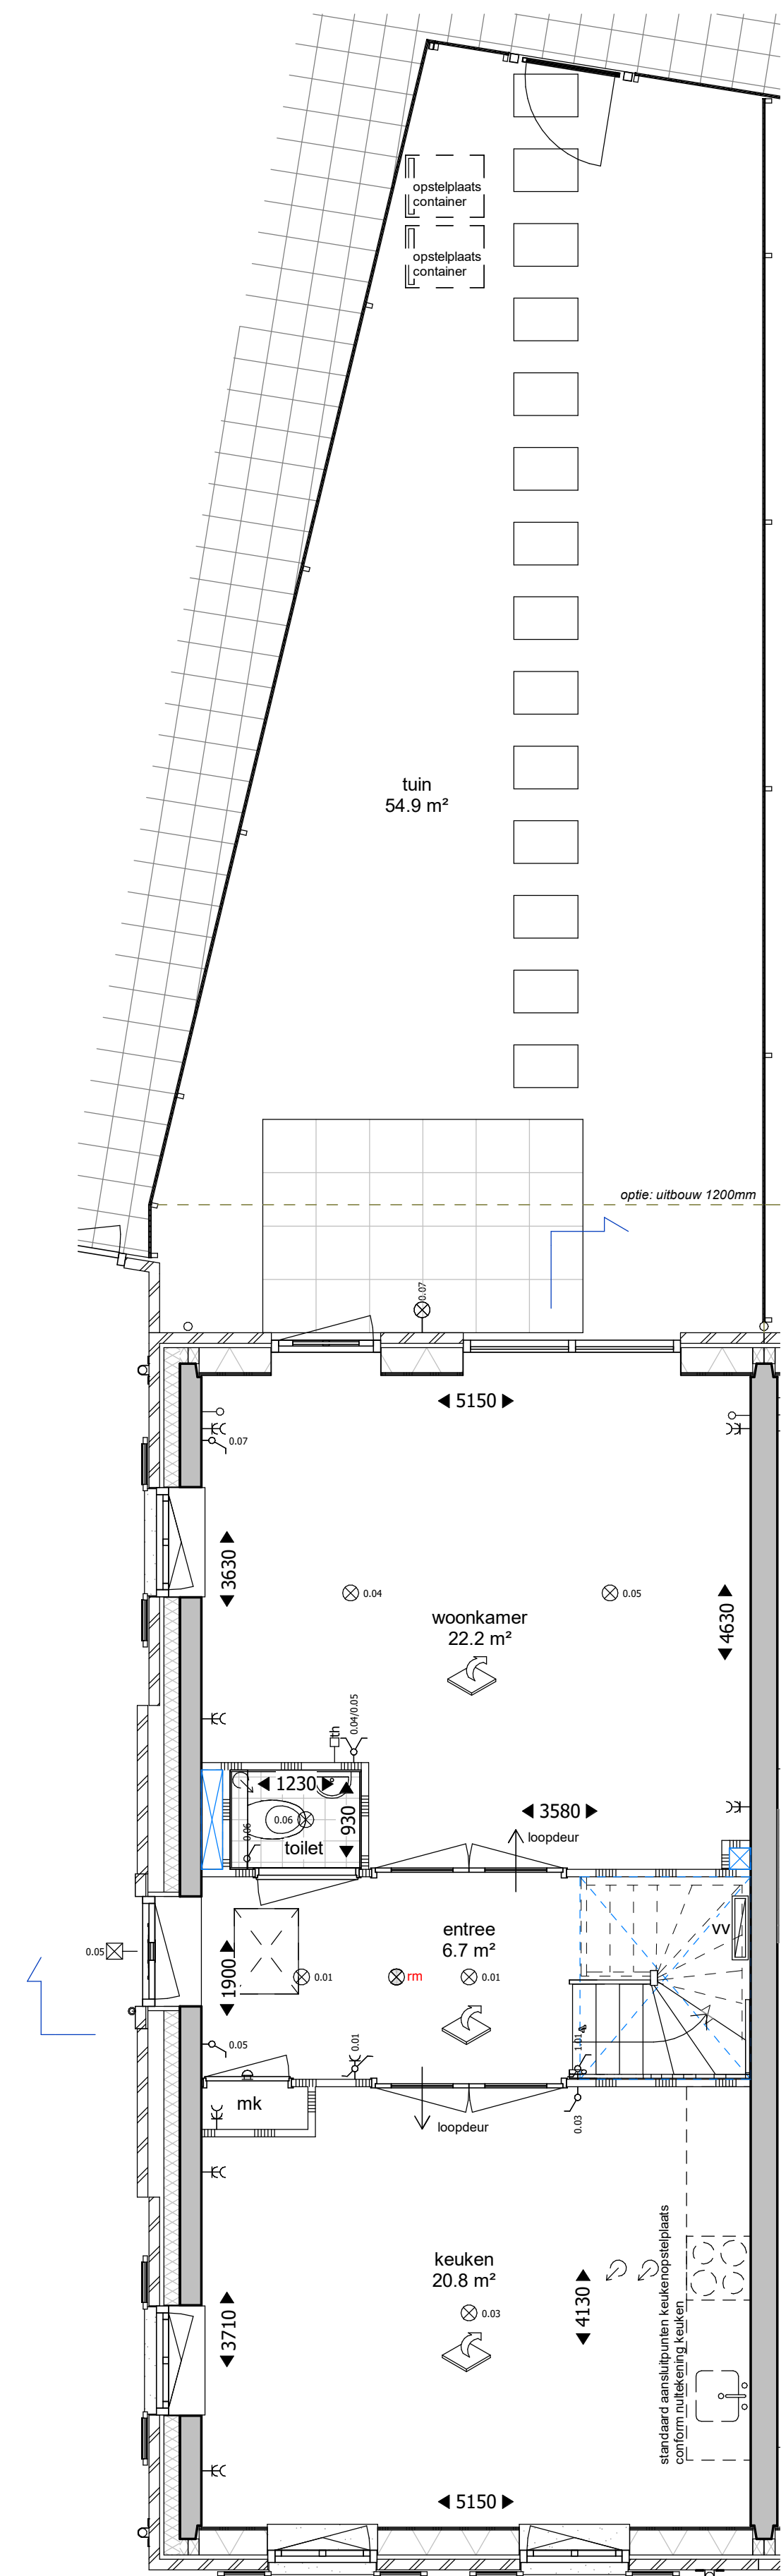

begane grond




voorgevel




linker zijgevel



achtergevel

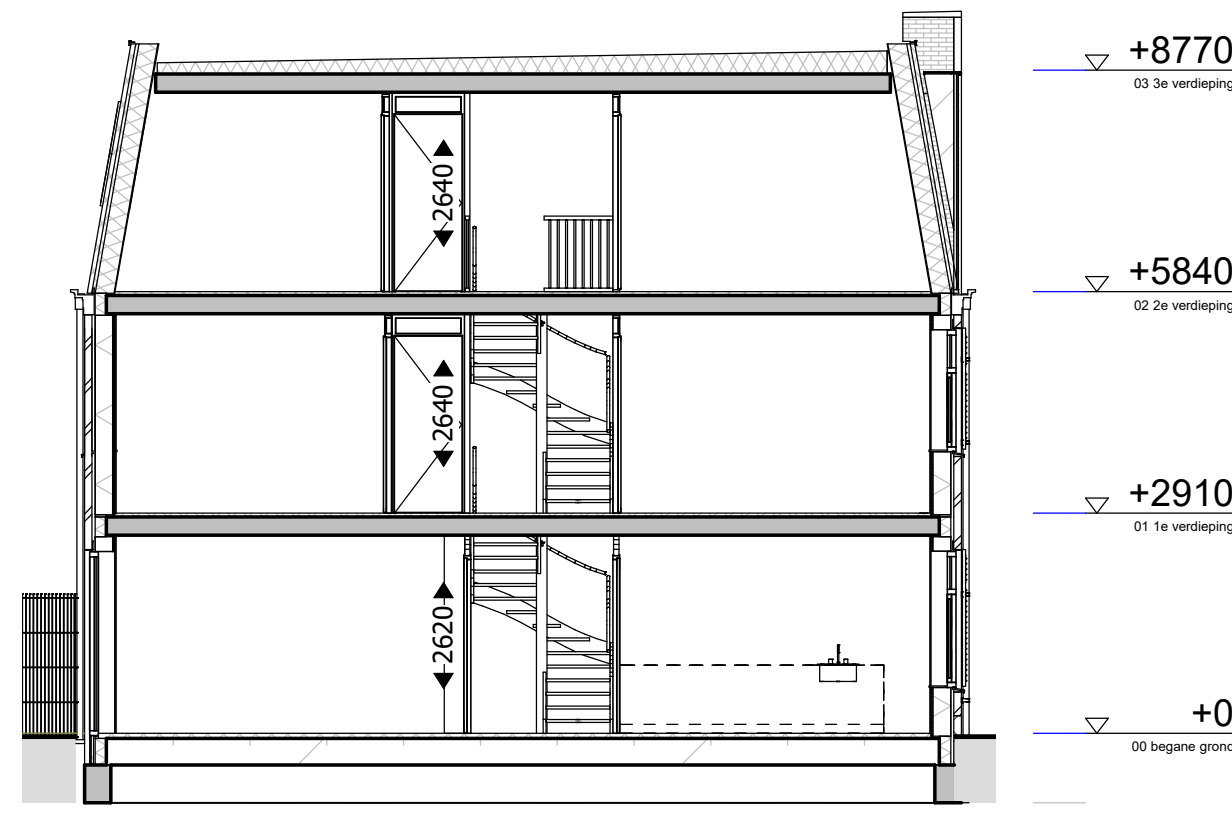


doorsnede A

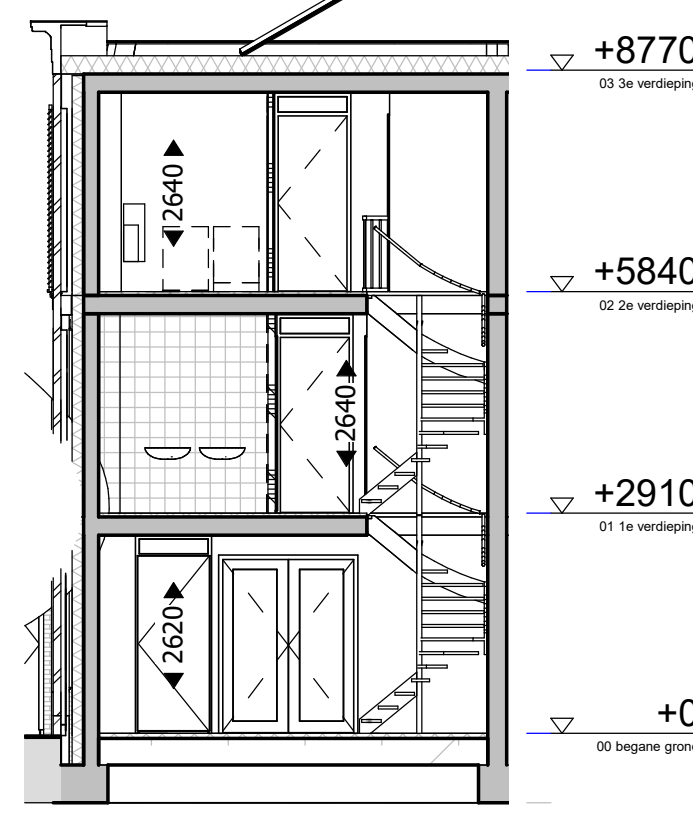


doorsnede B


Renvooi elektra	Renvooi materialen
- plafond lichtpunt - wand lichtpunt - rookmelder - enkelepoort schakelaar - dubbele schakelaar - enkele w.c.d. met randaarde - dubbele w.c.d. met randaarde - deurbel - schel - th kamerthermostaat - toze leding, enkele inbouwdoos	- metalwerk - alkandsteen - gestort beton - spouwkaas - lichte scheidingwand - zware scheidingwand - HSB wanden bergingen, aan buitenzijde v.v. rabatdelen - lichte waterbestendige scheidingwand - geïsoleerde HSB wand - tegels - tegels - tuinhek, gaashek v.v. heders
Renvooi algemeen	
- mk metalen kast - mv plaatsingsruimte wasmachine - mv plaatsingsruimte droger - cv centrale verwarming - mv mechanische ventilatie - hva haalbaarheidsafvoer - radior radiator - verdel. vloerverwarming - mechanisch ventilatie - afzuigpunt - ruimte v.v. vloerverwarming - zonnepanelen	

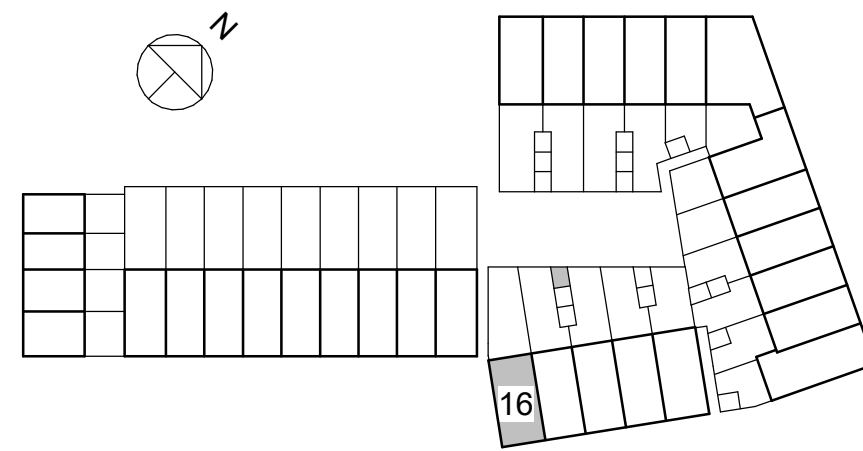


situatie 1:1000

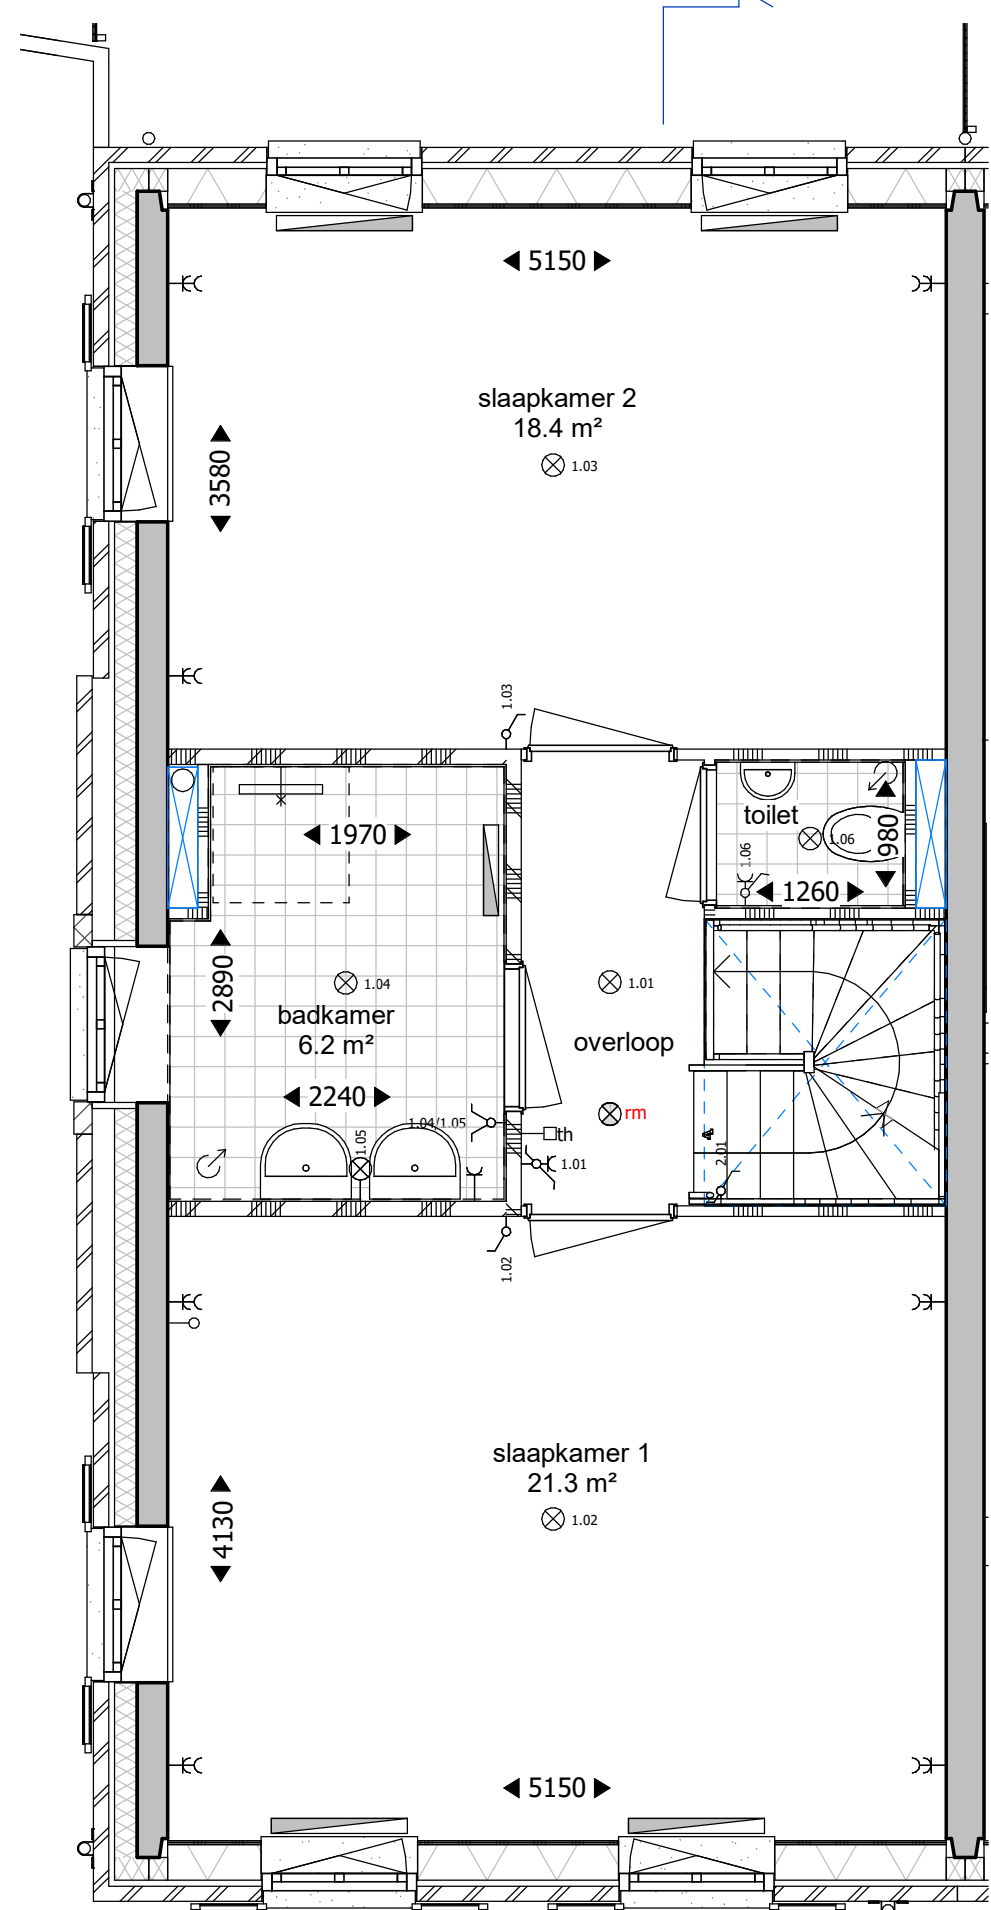

1e verdieping

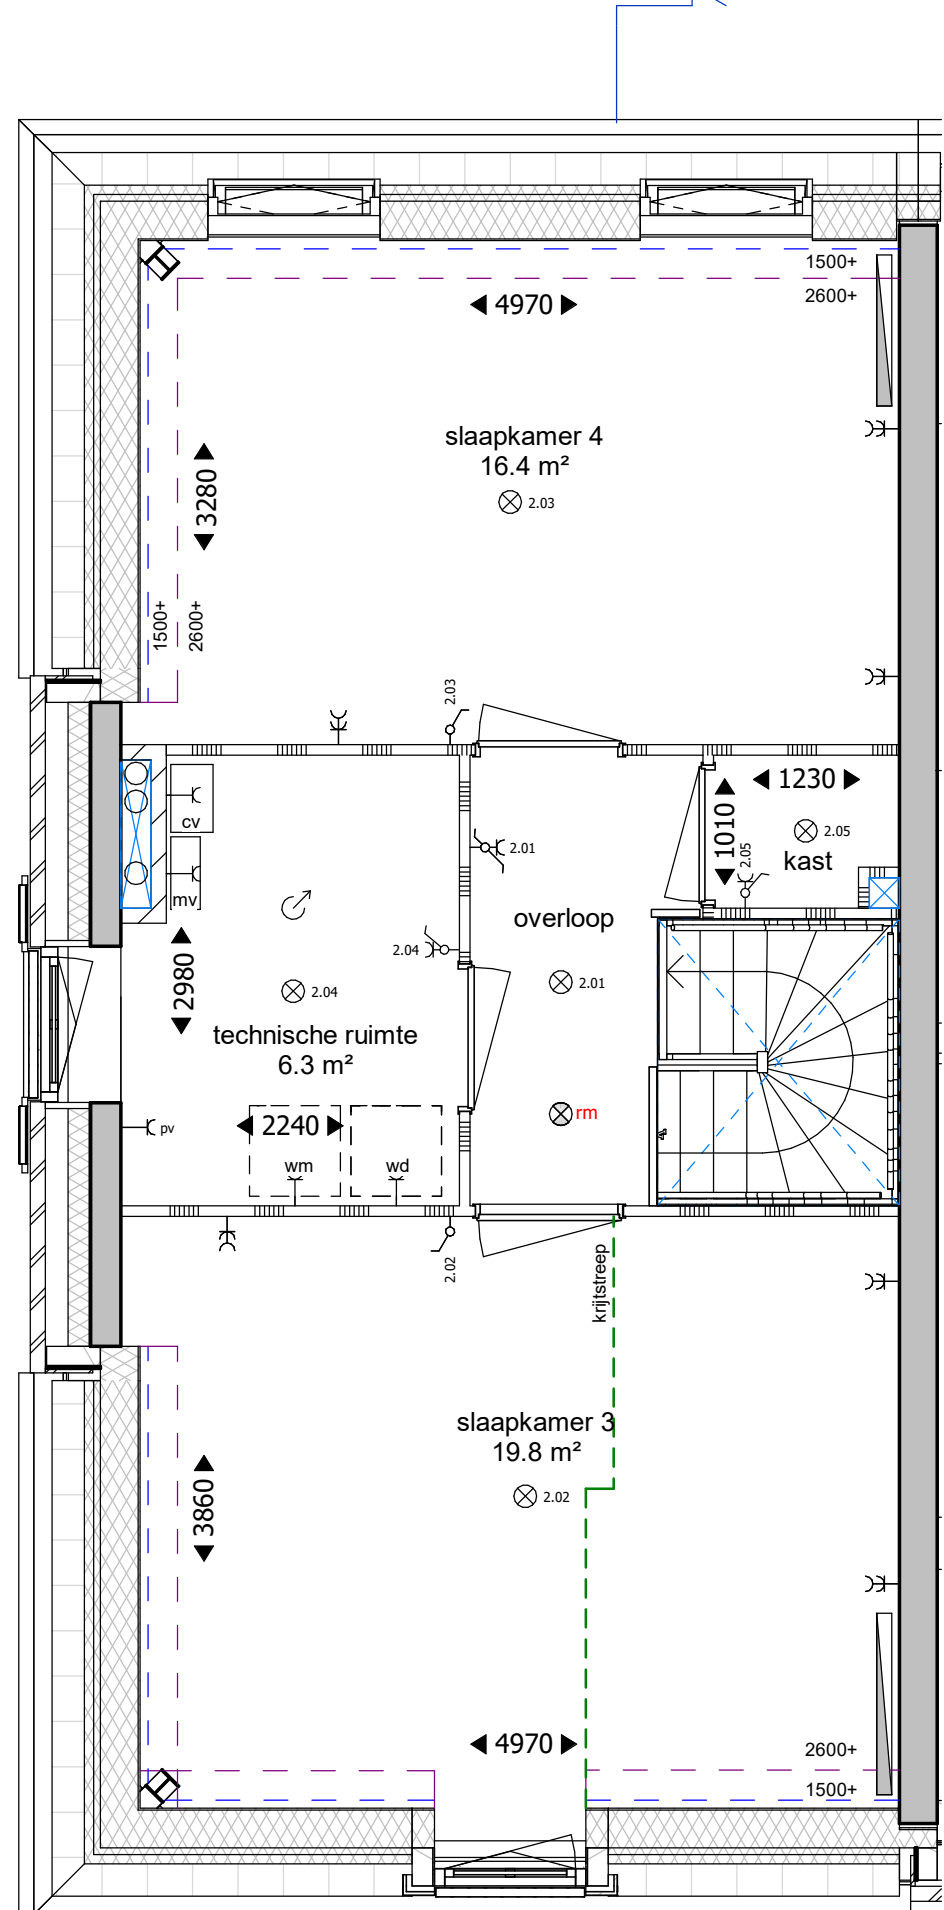


2e verdieping

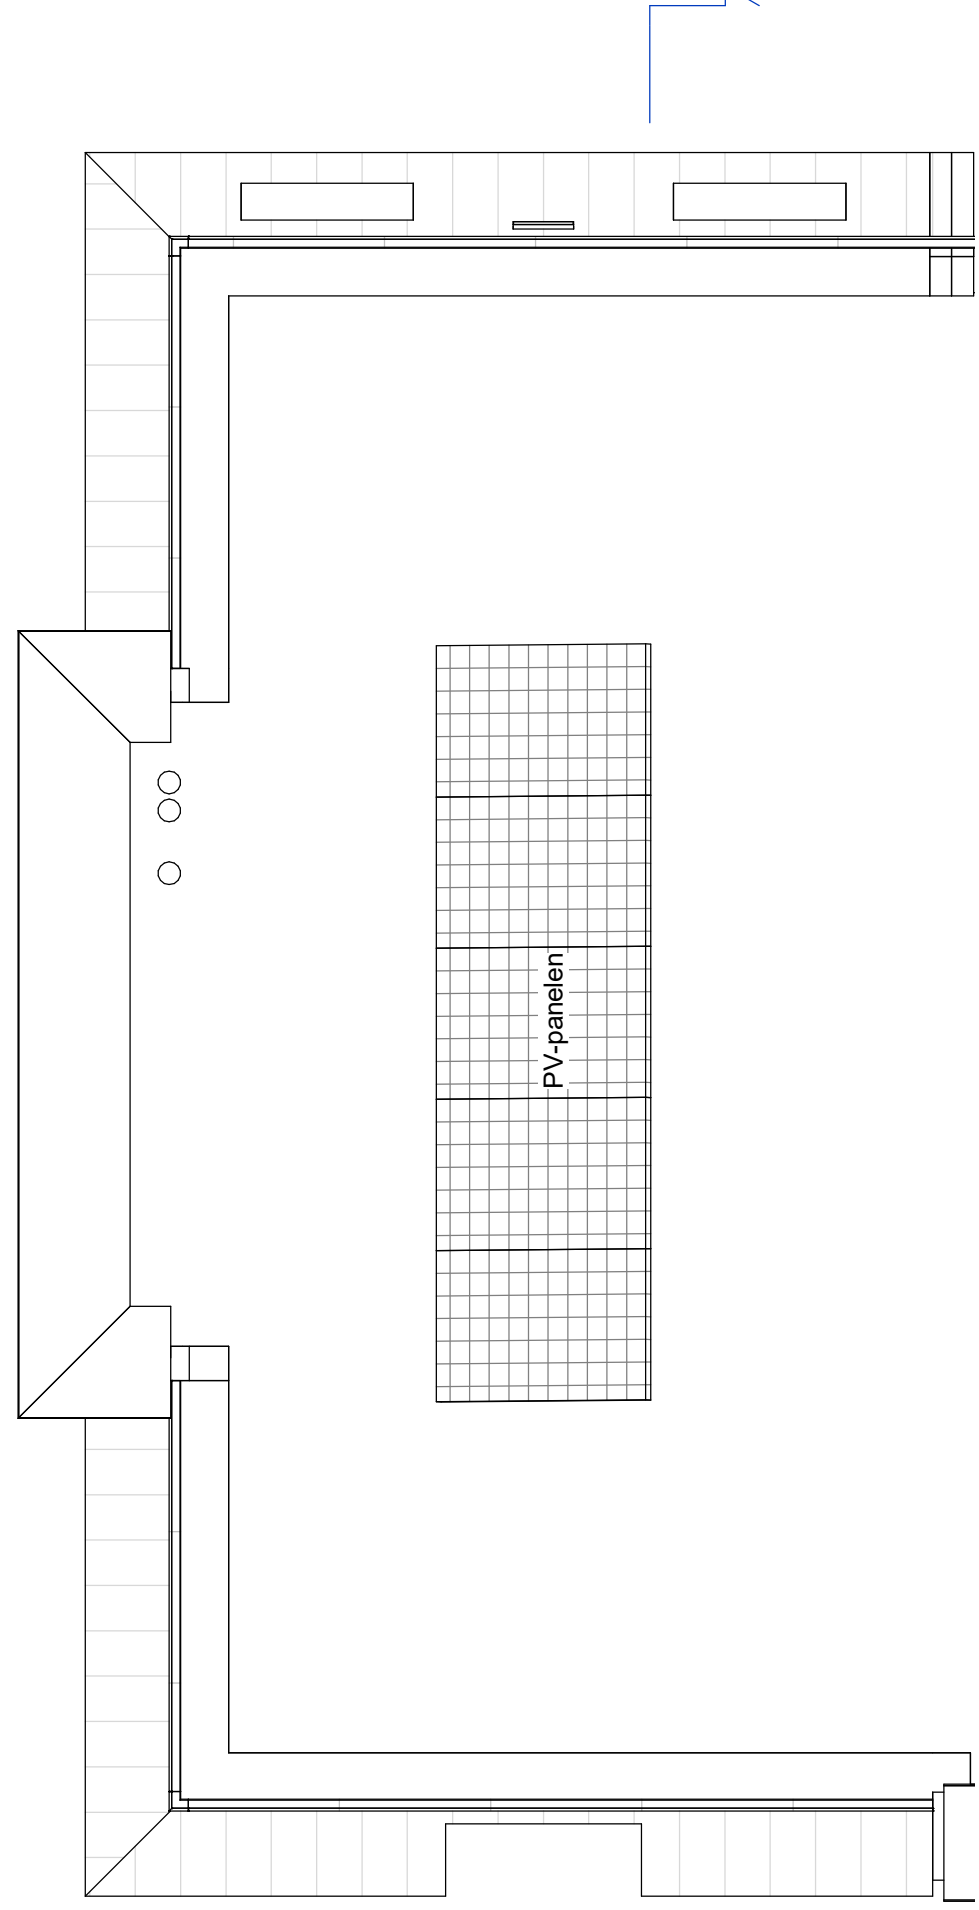


dak


BUITENBERGING:

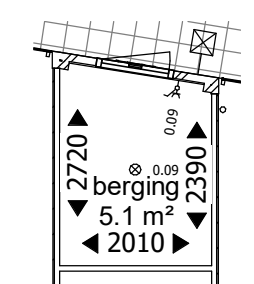

plattegrond

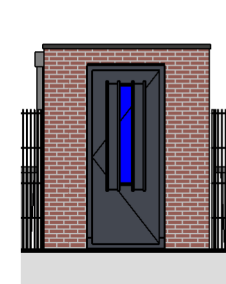

aanzicht

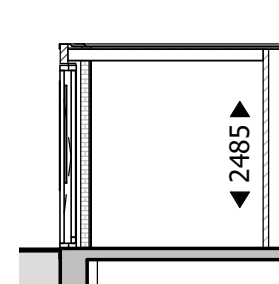

doorsnede



tekening

VK20116
Koperscontracttekening
bouwnummer 16 - type D

projectarchitect
Mark Siebers / Sharon van Kempen
projectcoördinator
Peter Theunisse
schaal
1:50, 1:100
formaat
1189 x 594
getekend
09-03-2018
hsh
VK

project
Molenpad
2016001
Leidschendam

opdrachtgever
BPD Ontwikkeling BV

grooman
Schouwburgplein 34
3012 CL Rotterdam
010-201-8000
info@grooman.com
grooman.com