


achtergevel

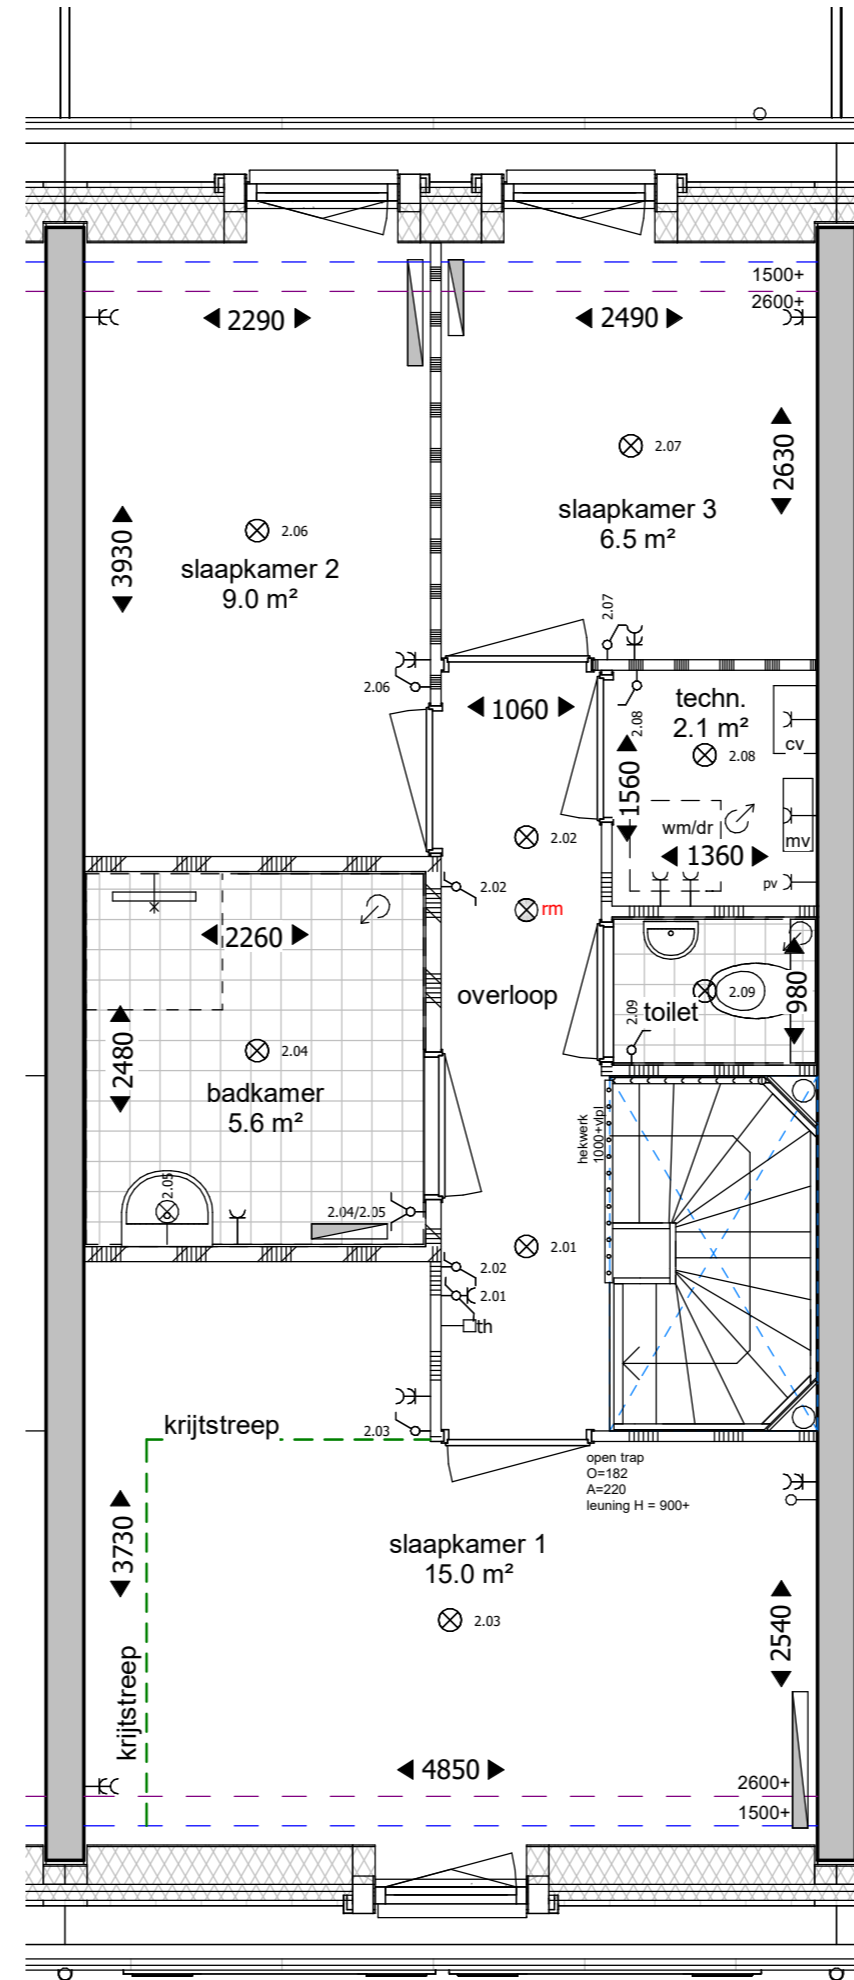


2e verdieping, optie 2 dakkapellen, bouwnummers 7/8/9/10/11/12/13(als getekend)

Zie koperscontracttekening per bouwnummer voor juiste plattegrond, gevelindeling en kleur metselwerk. Deze kan verschillen met de weergave van deze optie-tekening.

Renvooi elektra	
⊗	plafond lichtpunt
⊗	wand lichtpunt
⊗	rookmelder
⊗	wisselschakelaar
⊗	enkelpolige schakelaar
⊗	dubbele schakelaar
⊗	enkele w.c.d. met randaarde
⊗	dubbele w.c.d. met randaarde
⊗	deurbel
⊗	schel
⊗	th kamerthermostaat
⊗	loze leiding, enkele inbouwdoos
⊗	wand armatuur

Renvooi algemeen	
mk	meterkast
wm	plaatsingsruimte wasmachine
wd	plaatsingsruimte droger
cv	centrale verwarming
mv	mechanische ventilatie
hwa	hemelwaterafvoer
⊗	radiator
⊗	verdelers vloerverwarming
⊗	mechanisch ventilatie - afzuigpunt
⊗	ruimte v.v. vloerverwarming
⊗	zonnepanelen

Renvooi materialen	
⊗	metselwerk
⊗	kalkzandsteen
⊗	gestort beton
⊗	spouwisolatie
⊗	lichte scheidingswand
⊗	zware scheidingswand
⊗	lichte waterbestendige scheidingswand
⊗	geïsoleerde HSB wand
⊗	tegels
⊗	tegels

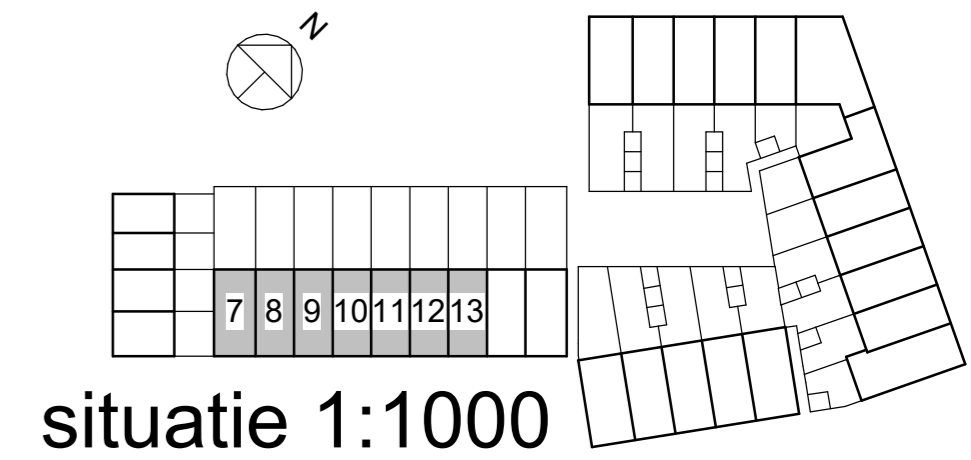

tekening

VK20144

Koperscontracttekening optie 2
dakkapellen, bnr. 7-13

projectarchitect
Mark Siebers / Sharon van Kempen

schaal
1:50, 1:100

projectcoördinator
Peter Theunisse

formaat
A2
getekend
09-03-2018

project

Molenpad
2016001
Leidschendam

opdrachtgever
BPD Ontwikkeling BV

fase
VK

**groos
man**

Schouwburgplein 34
3012 CL Rotterdam
010 2014000
info@groosman.com
groosman.com