




achtergevel

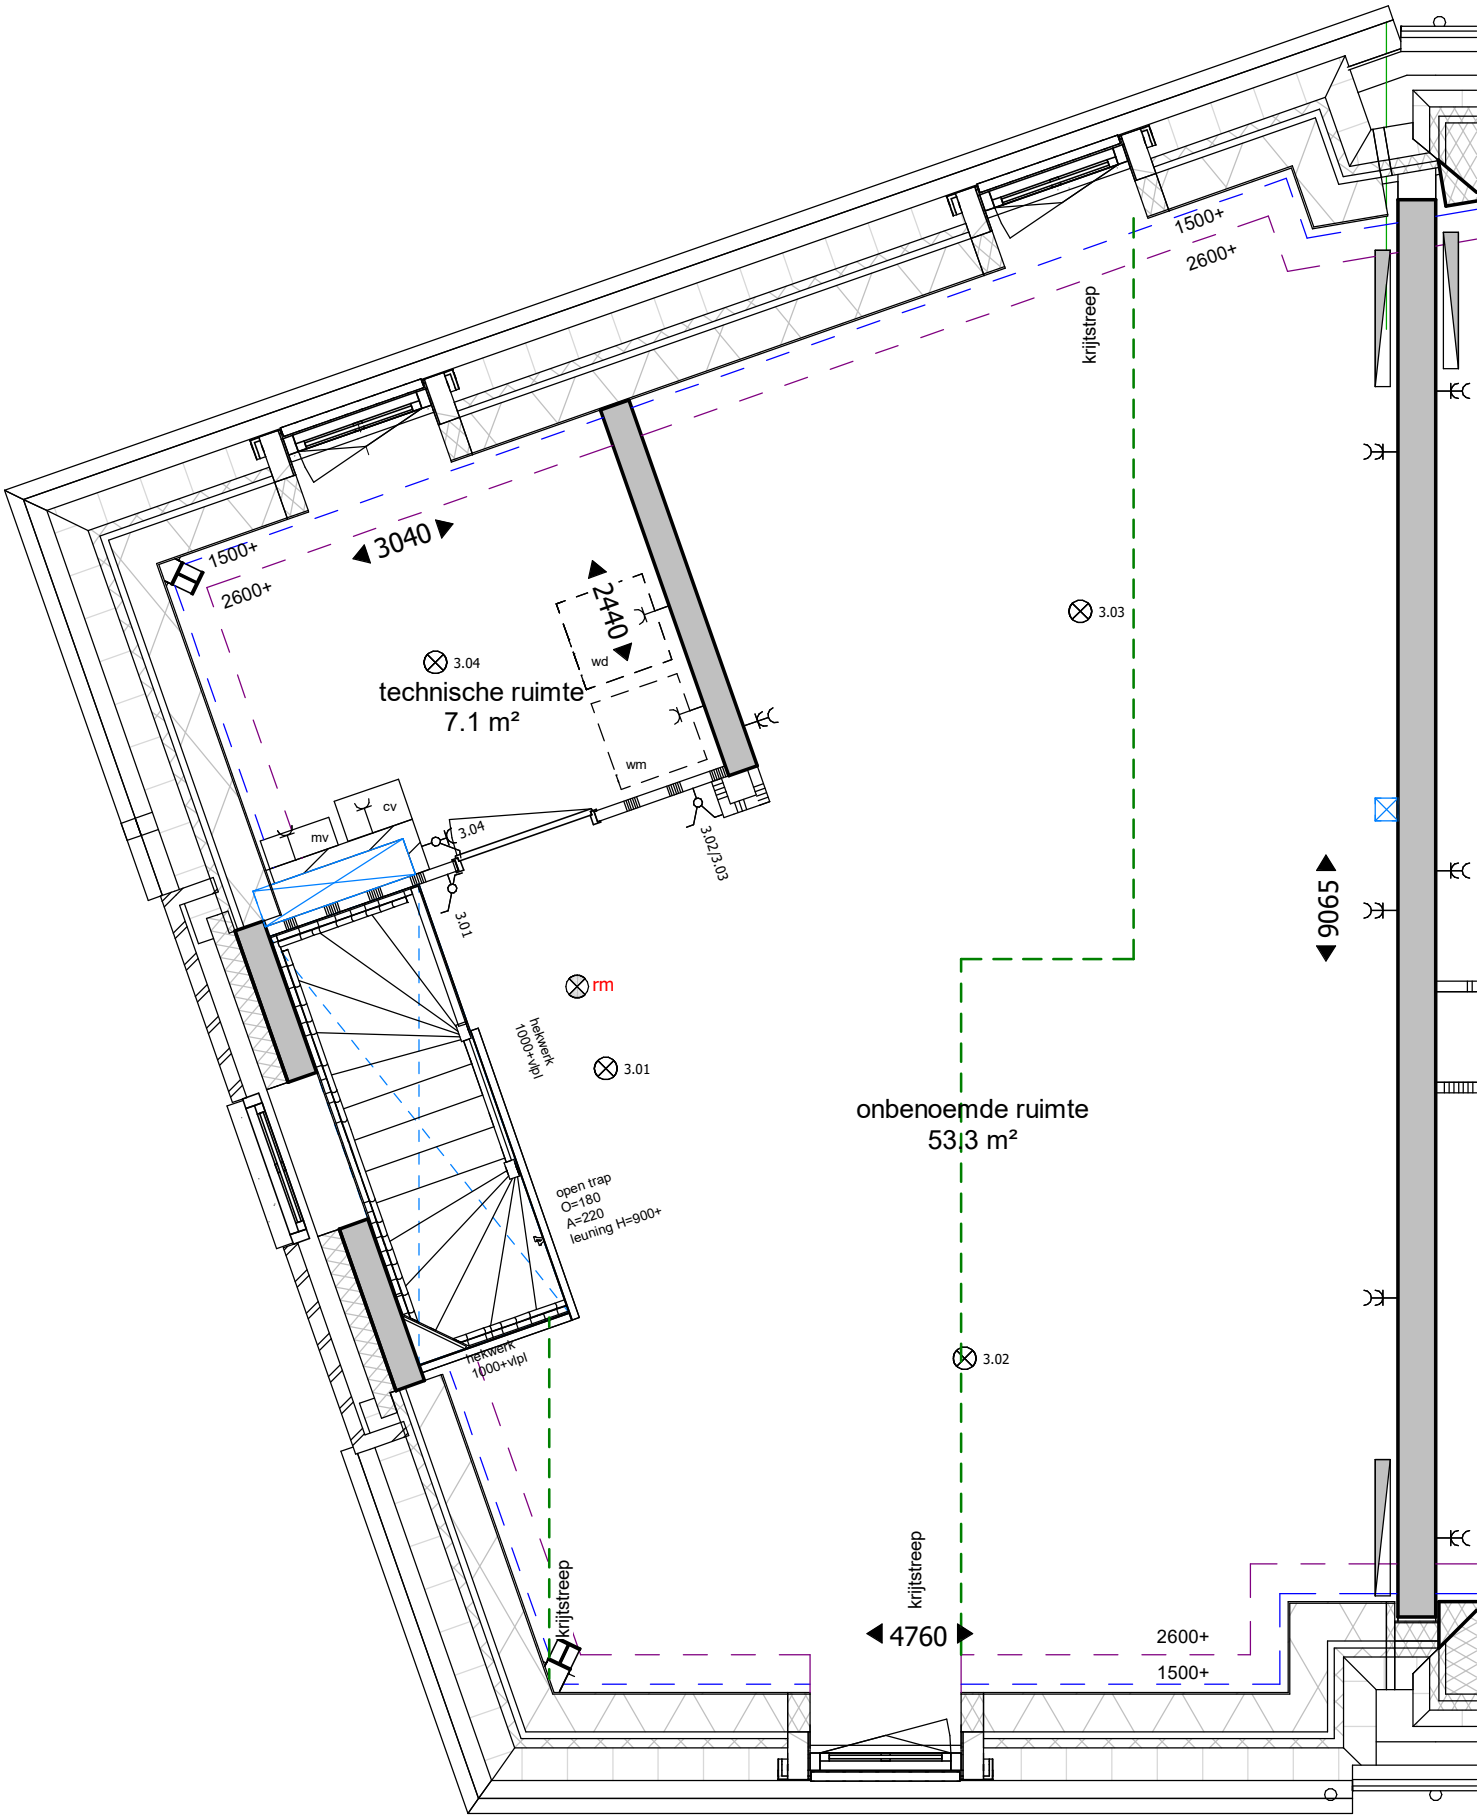


3e verdieping, optie 2 dakkapellen, bnr 27

Zie koperscontracttekening per bouwnummer voor juiste plattegrond, gevelindeling en kleur metselwerk. Deze kan verschillen met de weergave van deze optie-tekening.

Renvooi elektra		
	plafond lichtpunt	
	wand lichtpunt	 wand armatuur
	rookmelder	
	wisselschakelaar	
	enkelpolige schakelaar	
	dubbele schakelaar	
	enkele w.c.d. met randaarde	
	dubbele w.c.d. met randaarde	
	deurbel	
	schei	
 th	kamethermostaat	
	loze leiding, enkele inbouwdoos	

Renvooi algemeen	
mk	meterkast
wm	plaatsingsruimte wasmachine
wd	plaatsingsruimte droger
cv	centrale verwarming
mv	mechanische ventilatie
hwa	hemelwaterafvoer
	radiator
	verdelers vloerverwarming
	mechanisch ventilatie - afzuigpunt
	ruimte v.v. vloerverwarming
	zonnepanelen

Renvooi materialen	
	metselwerk
	kalkzandsteen
	gestort beton
	spouwisolatie
	lichte scheidingswand
	zware scheidingswand
	lichte waterbestendige scheidingswand
	HSB wanden bergingen aan buitenzijde v.v. rabatdelen
	geïsoleerde HSB wand
	tegels
	tegels
	tuinhek, gaashek v.v. hedera

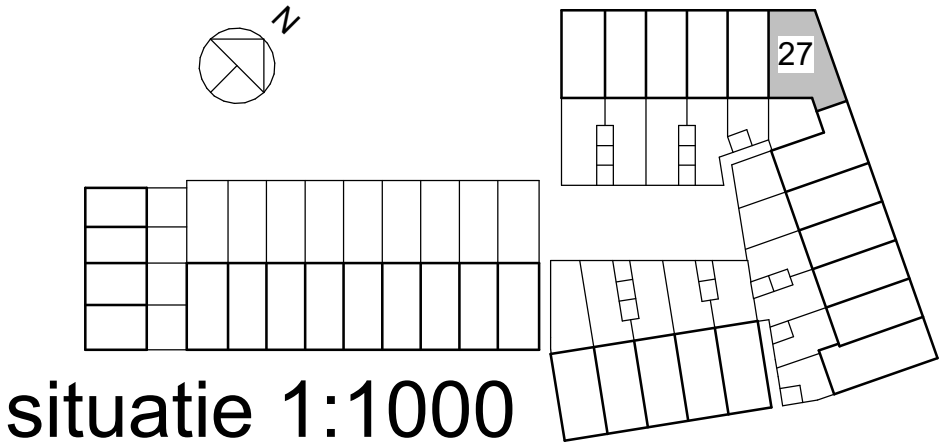

tekening
VK20148
Koperscontracttekening optie
bouwnummer 27 - 2 dakkapellen

projectarchitect
Mark Siebers / Sharon van Kempen

schaal
1:50, 1:100

formaat
A2

getekend
09-03-2017

fase
VK

project
Molenpad
2016001
Leidschendam

opdrachtgever
BPD Ontwikkeling BV