



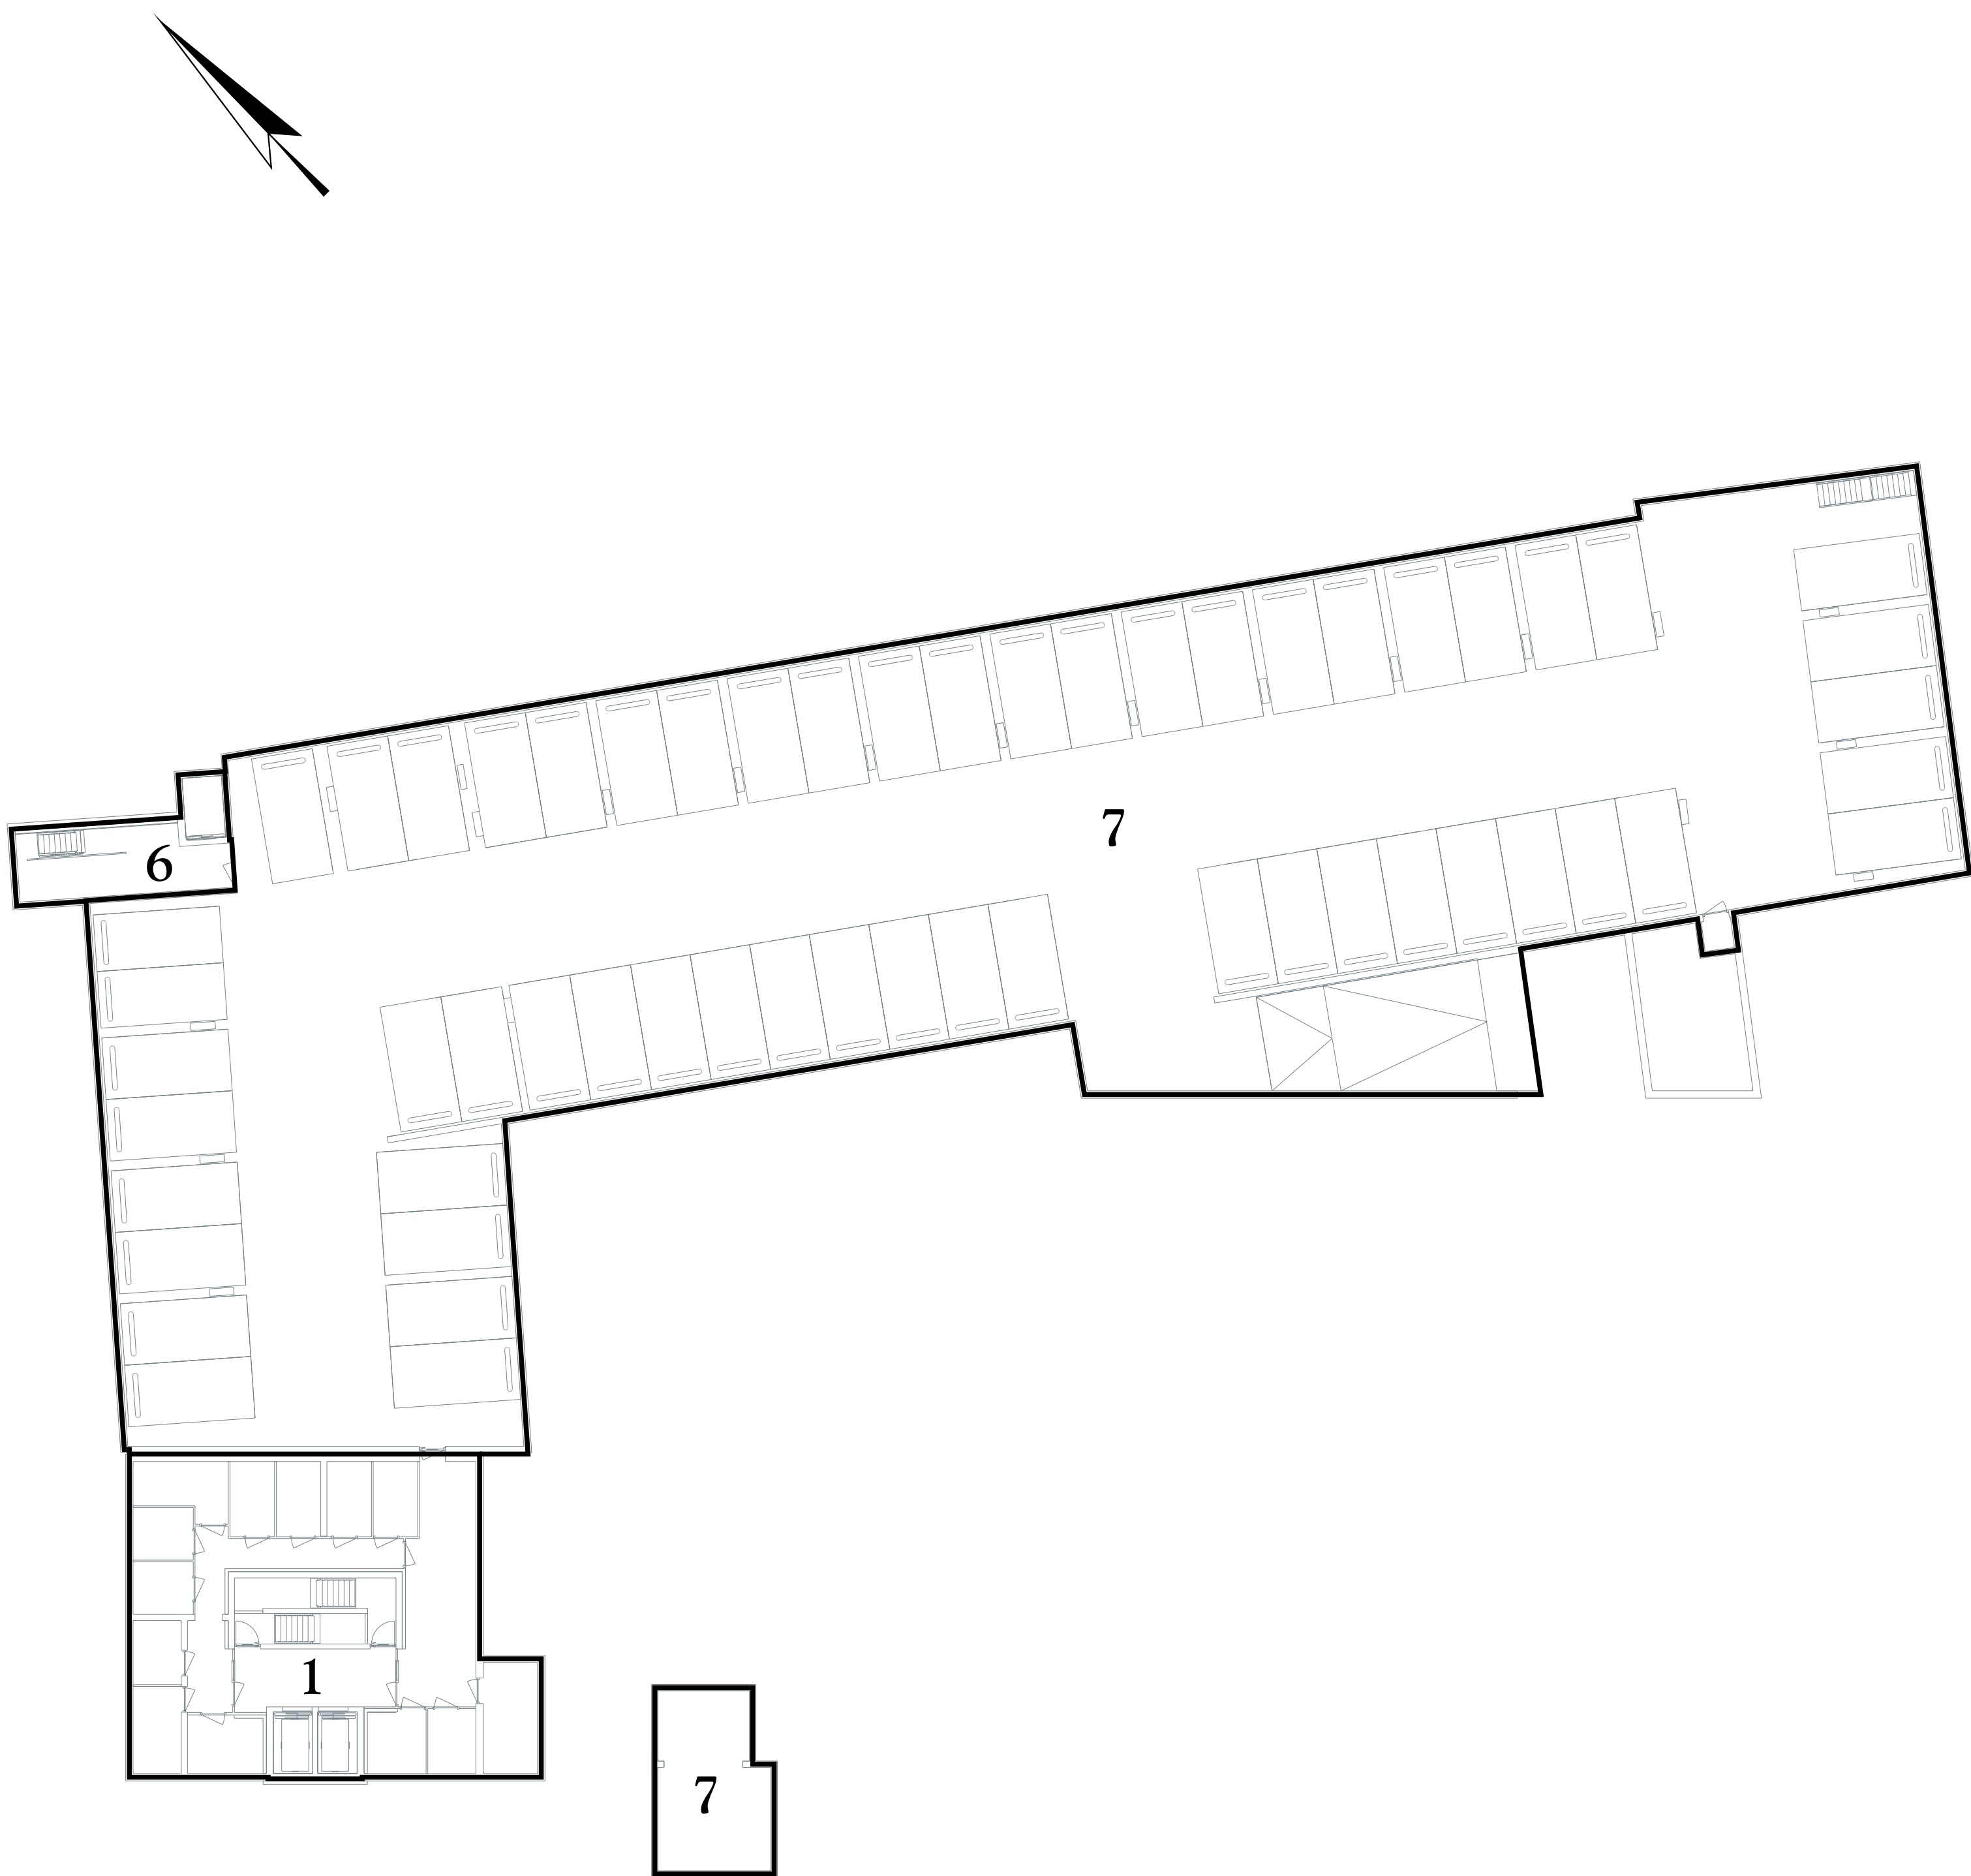

souterrain

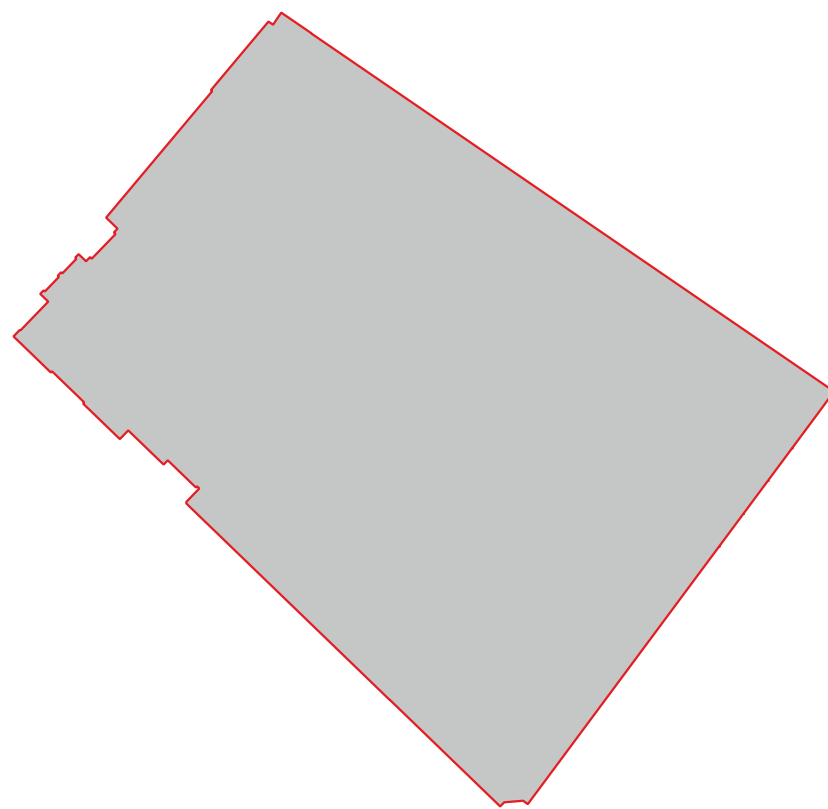

Kadastrale Situatie


Gemeente Veur
Sectie B
Nummer **NOG UIT TE METEN!!**
Schaal 1 : 500



Legenda

- Begrenzing van de onderscheidene gedeelten van het gebouw en de grond, die bestemd zijn als afzonderlijk geheel te worden gebruikt en waarvan het uitsluitend gebruik in een appartementsrecht zijn begrepen
- Plattegrond en indeling van het gebouw en de grond, zoals bekend ten tijde van waarmerking
- Digitale kadastrale perceelgrens
- 1234 Appartementsrechtindex

Concept

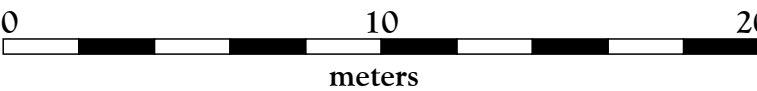

SPLITSINGSTEKENING


Leidschendam
Leytsche Hof

Deze tekening behoort bij de aanvraag tot vaststelling van het complexnummer bij de voorgenomen splitsing in 7 appartementsrechten van het perceel kadastraal bekend in de gemeente Veur sectie B nummer **NOG UIT TE METEN!!!**


Leidschendam,
De Notaris

Depotnummer:		Complexnummer:	Vastgesteld d.d.:
Opdrachtgever: BPD Ontwikkeling BV Regio Zuid-West Poortweg 2 2612 PA Delft Geerts teken- en adviesburo Geerts teken- en adviesburo Stratumsedijk 22H 5611 ND Eindhoven tel: 040 205 18 34 mail: Geerts@teken-adviesburo.nl web: Geerts- tekken-adviesburo.nl		Werknummer: 2021-159	Getekend, juni 2021
			Versie: 18 januari 2022
			Versie:
			Blad 1 van 8 bladen
			Schaal 1 : 200
		Formaat A1	

Aan deze tekening kunnen géén betrouwbare maten worden ontleend.

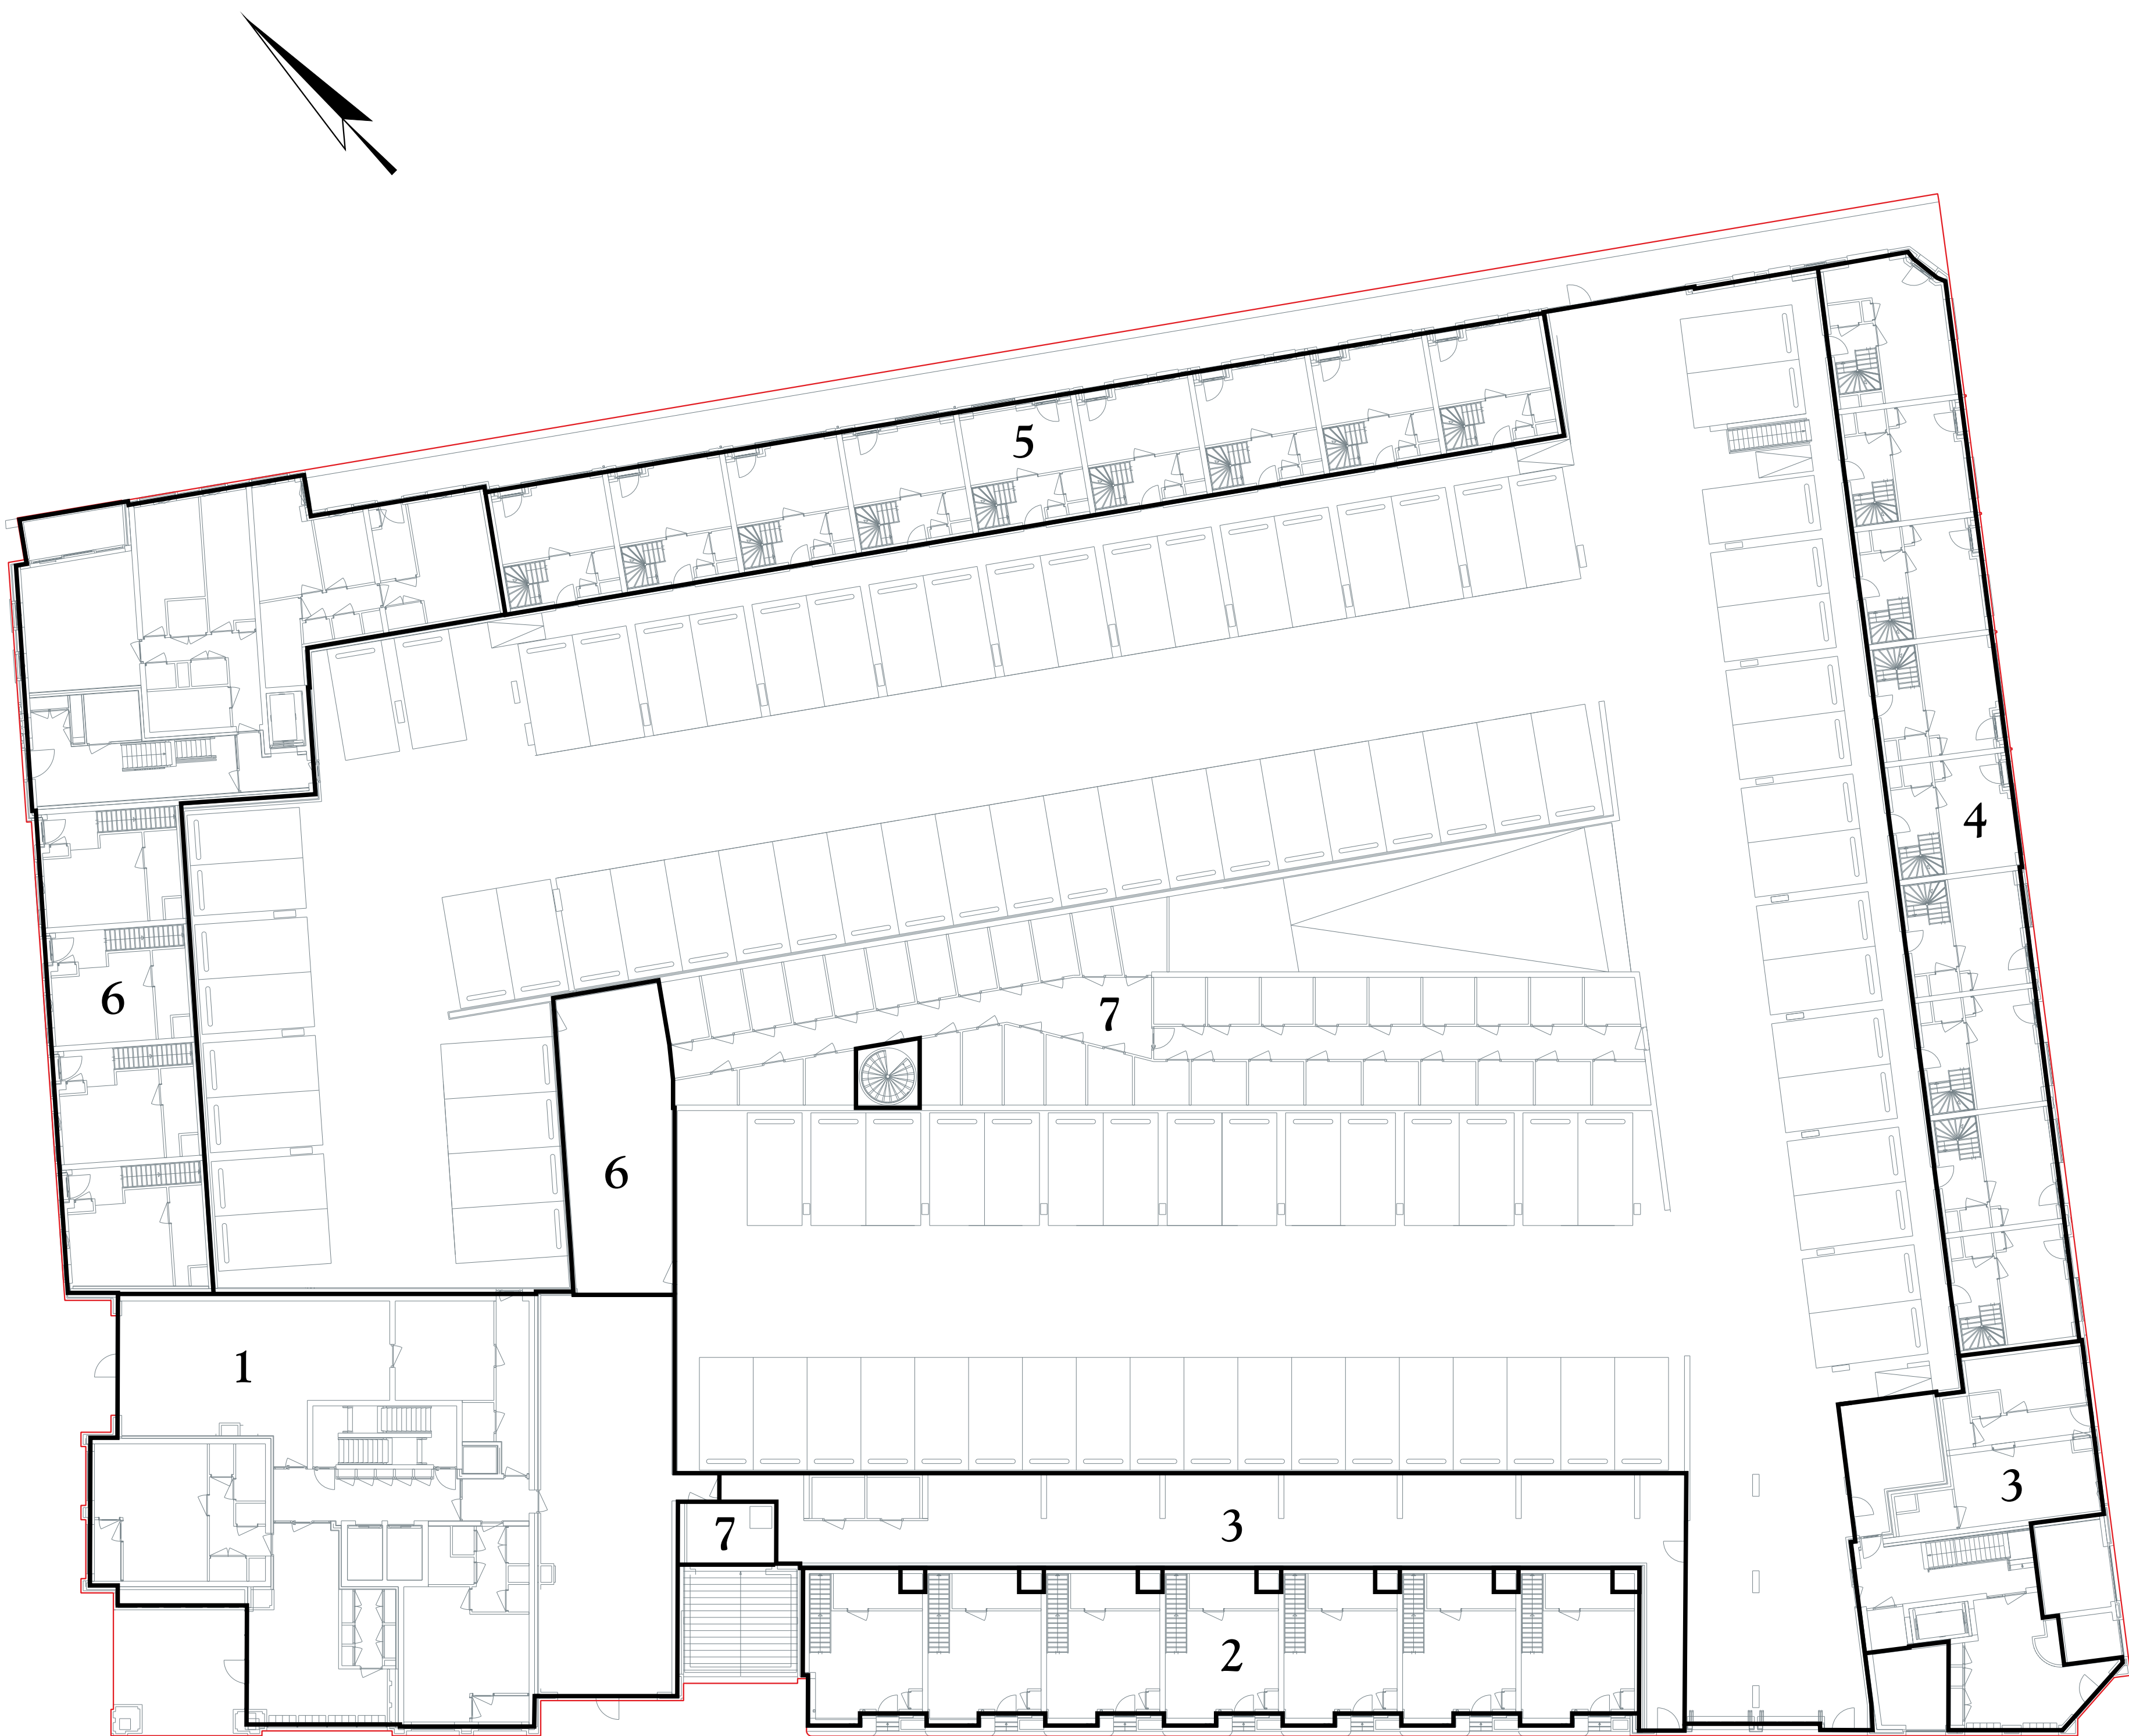

begane grond

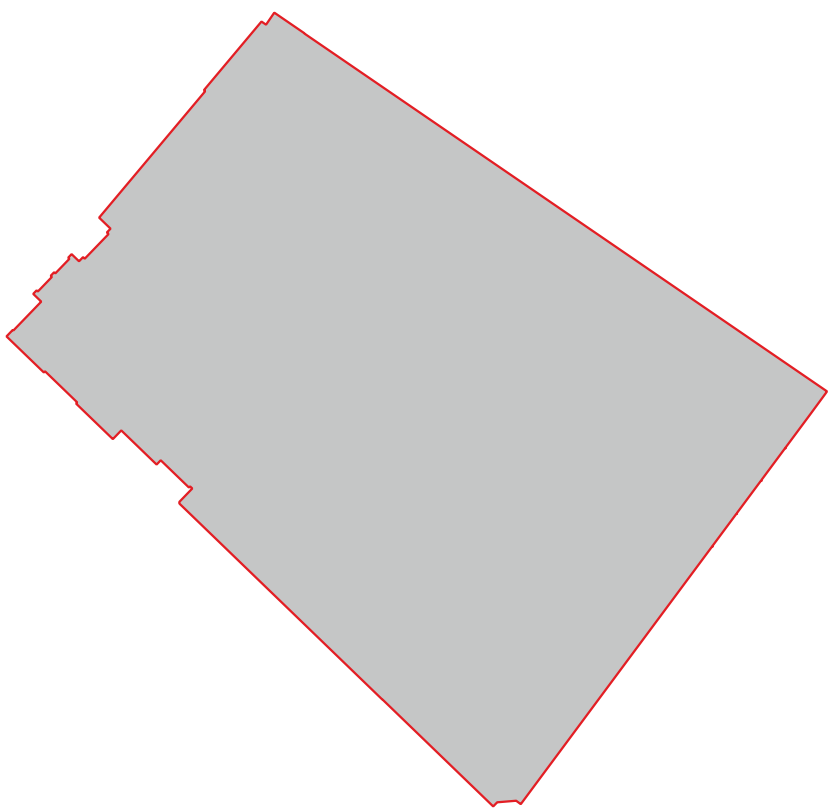

Kadastrale Situatie


Gemeente Veur
Sectie B
Nummer **NOG UIT TE METEN!!**
Schaal 1 : 500



Legenda

- Begrenzing van de onderscheidene gedeelten van het gebouw en de grond, die bestemd zijn als afzonderlijk geheel te worden gebruikt en waarvan het uitsluitend gebruik in een appartementsrecht zijn begrepen
 - Plattegrond en indeling van het gebouw en de grond, zoals bekend ten tijde van waarmerking
 - Digitale kadastrale perceelgrens
- 1234 Appartementsrechtindex

Concept

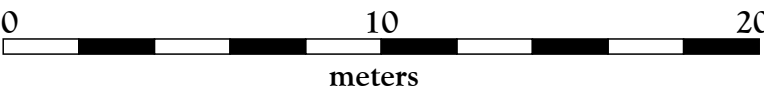


SPLITSINGSTEKENING

Leidschendam
Leytsche Hof


Deze tekening behoort bij de aanvraag tot vaststelling van het complexnummer bij de voorgenomen splitsing in 7 appartementsrechten van het perceel kadastraal bekend in de gemeente Veur sectie B nummer **NOG UIT TE METEN!!!**

Leidschendam,
De Notaris

Depotnummer:		Complexnummer:	Vastgesteld d.d.:
Opdrachtgever: BPD Ontwikkeling BV Regio Zuid-West Poortweg 2 2612 PA Delft		Werknummer: 2021-159	
		Getekend, juni 2021	
		Versie: 18 januari 2022	
		Versie:	
		Blad 2 van 8 bladen	
 Geerts teken- en adviesburo		Schaal 1 : 200	
		Formaat A1	
		Aan deze tekening kunnen géén betrouwbare maten worden ontleend.	

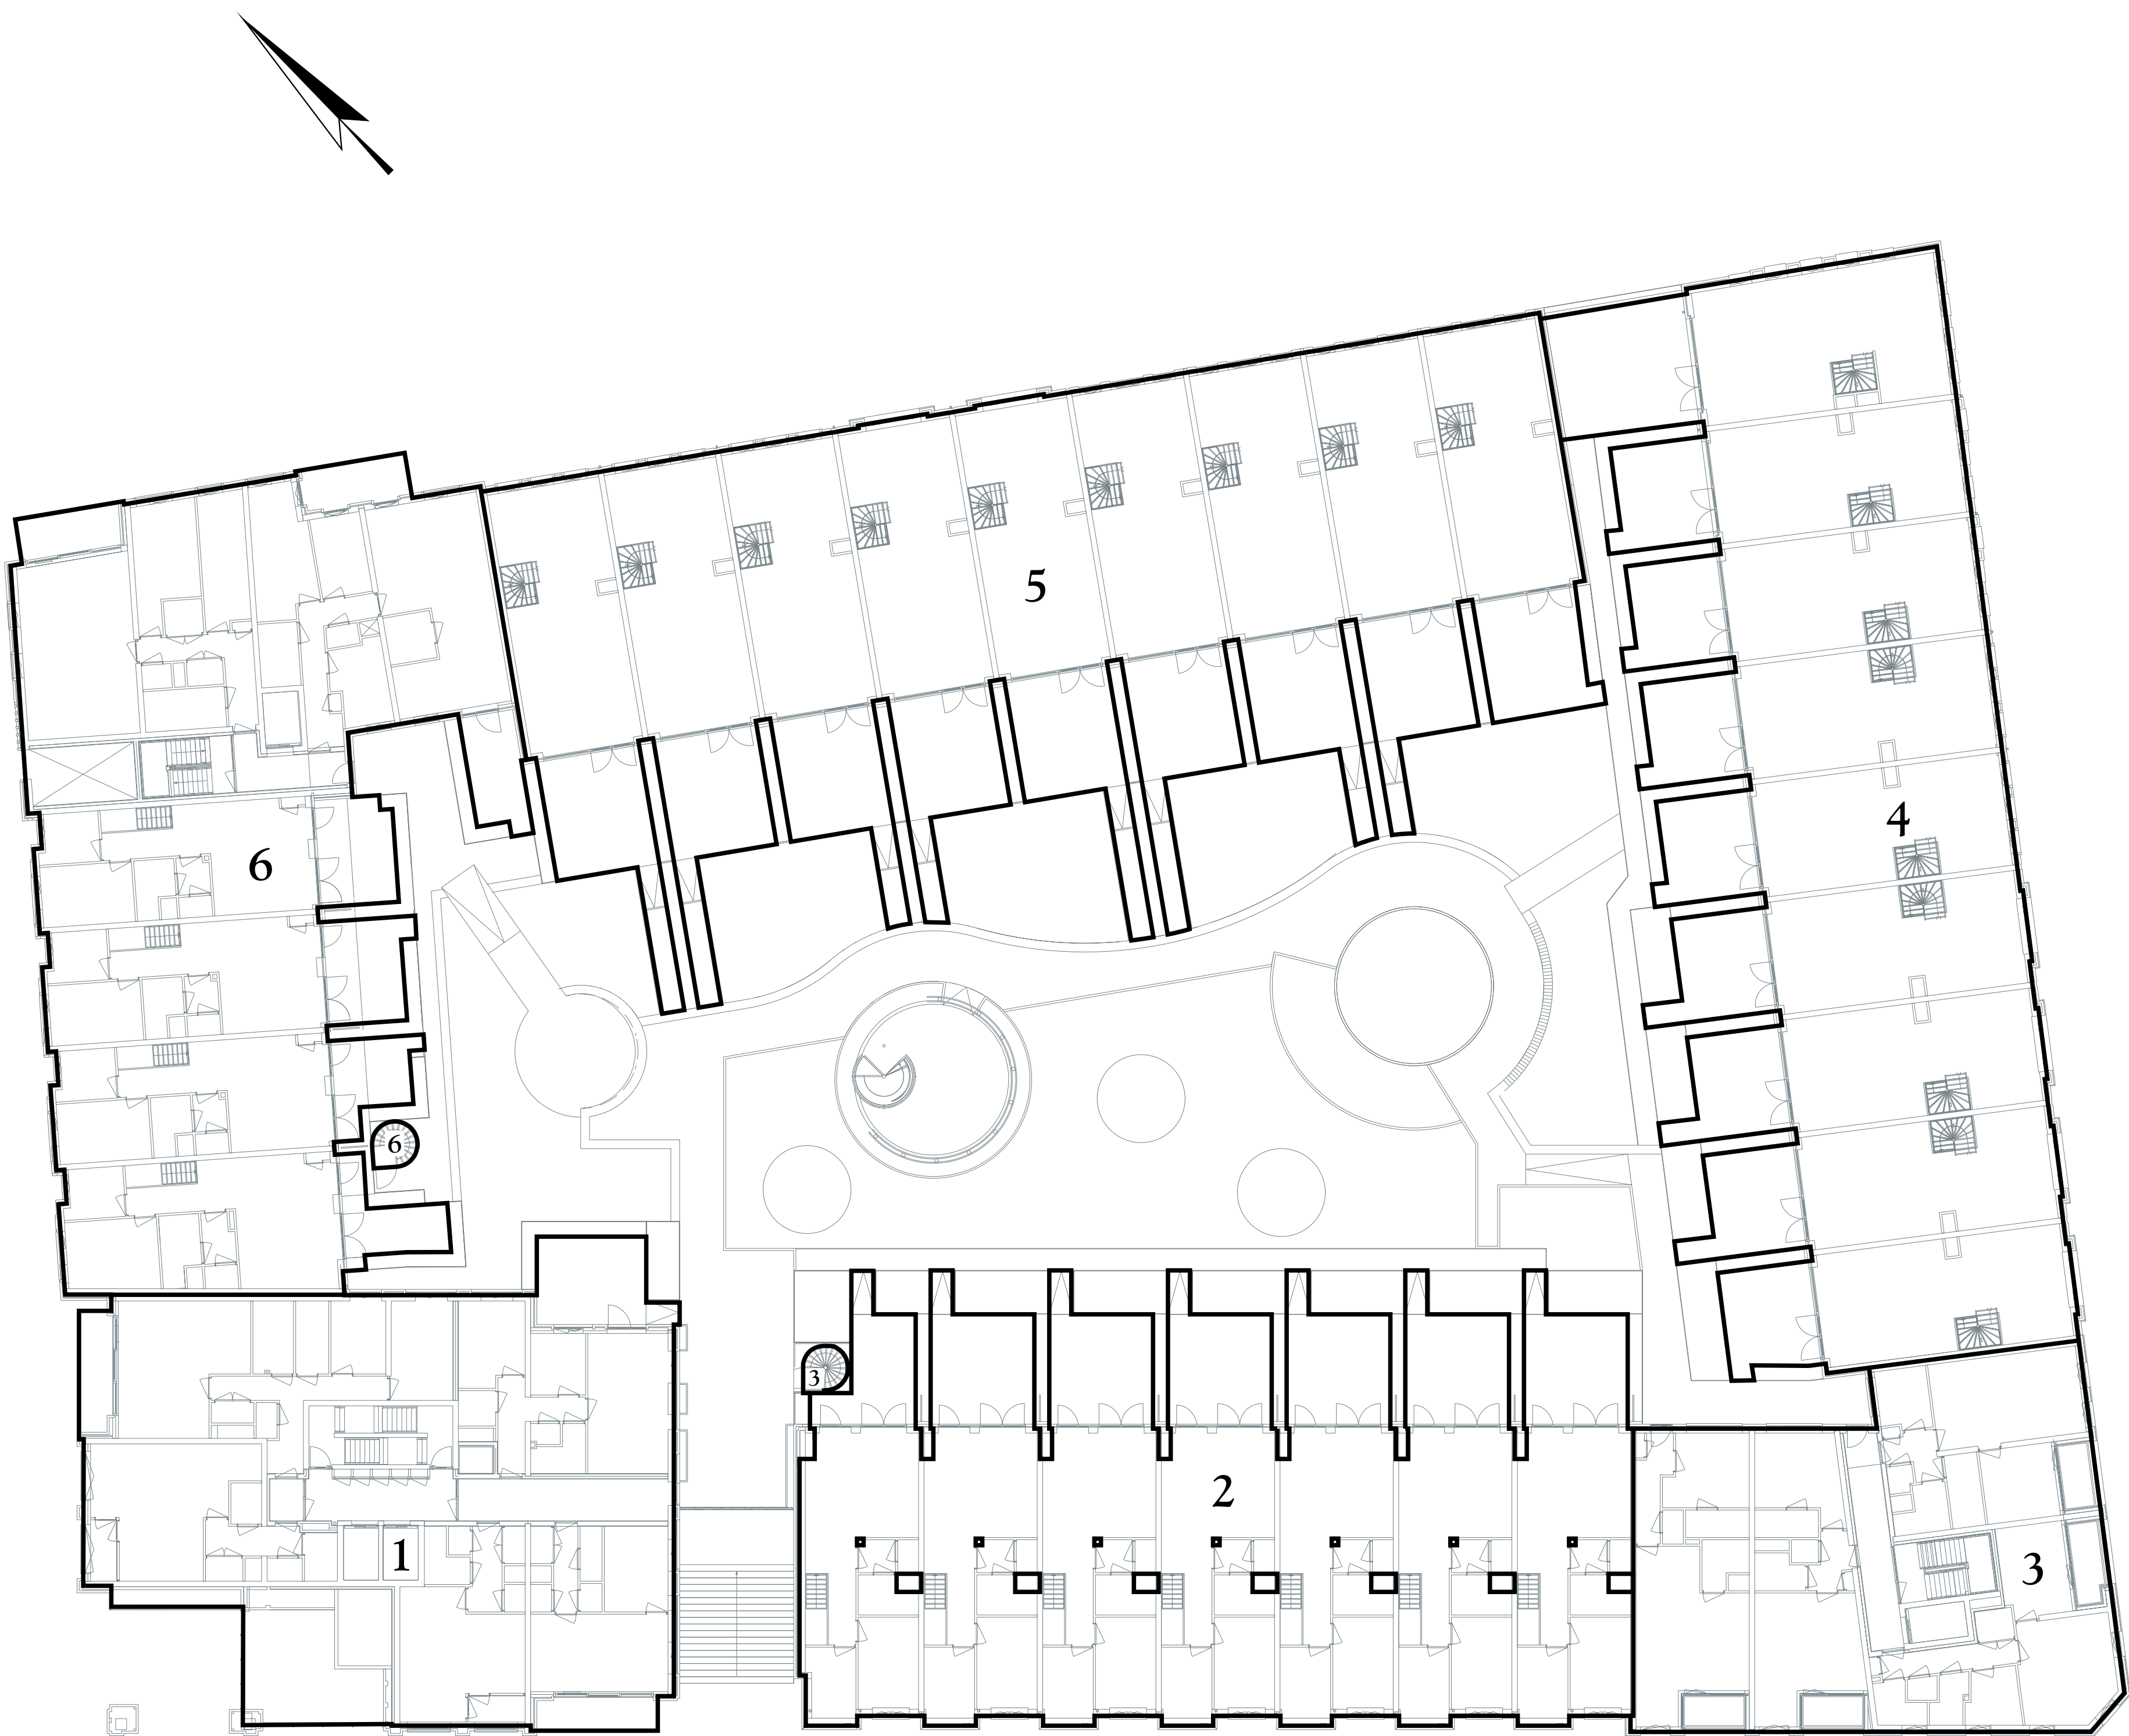

eerste verdieping

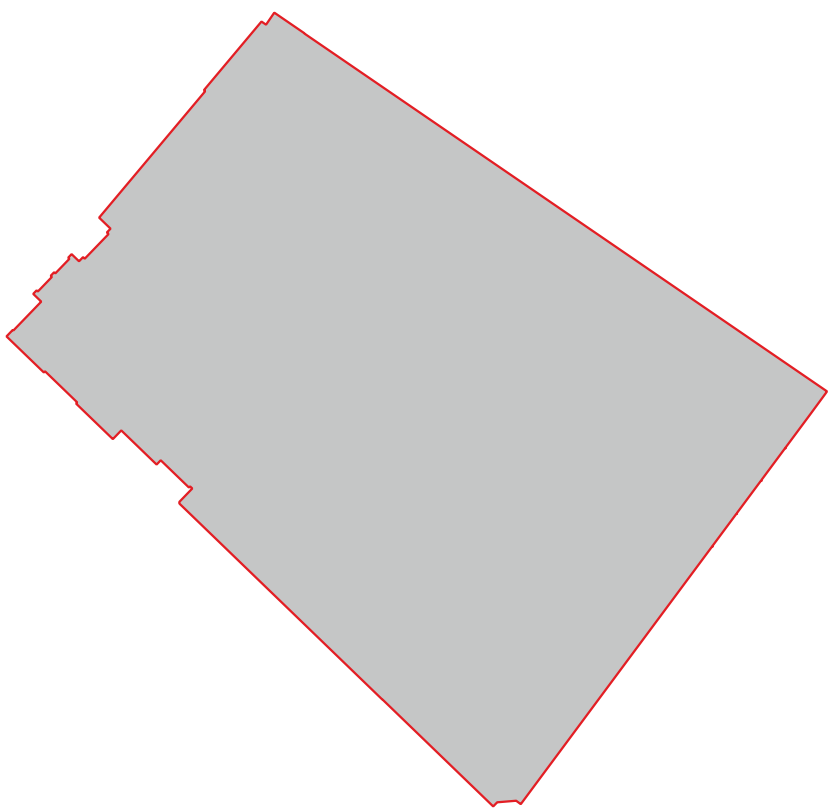

Kadastrale Situatie


Gemeente Veur
Sectie B
Nummer **NOG UIT TE METEN!!**
Schaal 1 : 500



Legenda

- Begrenzing van de onderscheidene gedeelten van het gebouw en de grond, die bestemd zijn als afzonderlijk geheel te worden gebruikt en waarvan het uitsluitend gebruik in een appartementsrecht zijn begrepen
- Plattegrond en indeling van het gebouw en de grond, zoals bekend ten tijde van waarmerking
- Digitale kadastrale perceelgrens
- 1234 Appartementsrechtindex

Concept

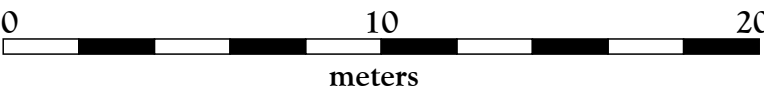


SPLITSINGSTEKENING

Leidschendam
Leytsche Hof


Deze tekening behoort bij de aanvraag tot vaststelling van het complexnummer bij de voorgenomen splitsing in 7 appartementsrechten van het perceel kadastraal bekend in de gemeente Veur sectie B nummer **NOG UIT TE METEN!!!**

Leidschendam,
De Notaris

Depotnummer:		Complexnummer:	Vastgesteld d.d.:
Opdrachtgever: BPD Ontwikkeling BV Regio Zuid-West Poortweg 2 2612 PA Delft		Werknummer: 2021-159	
		Getekend, juni 2021	
		Versie: 18 januari 2022	
		Versie:	
		Blad 3 van 8 bladen	
 Geerts teken- en adviesburo		Schaal 1 : 200	
		Formaat A1	
		Aan deze tekening kunnen géén betrouwbare maten worden ontleend.	

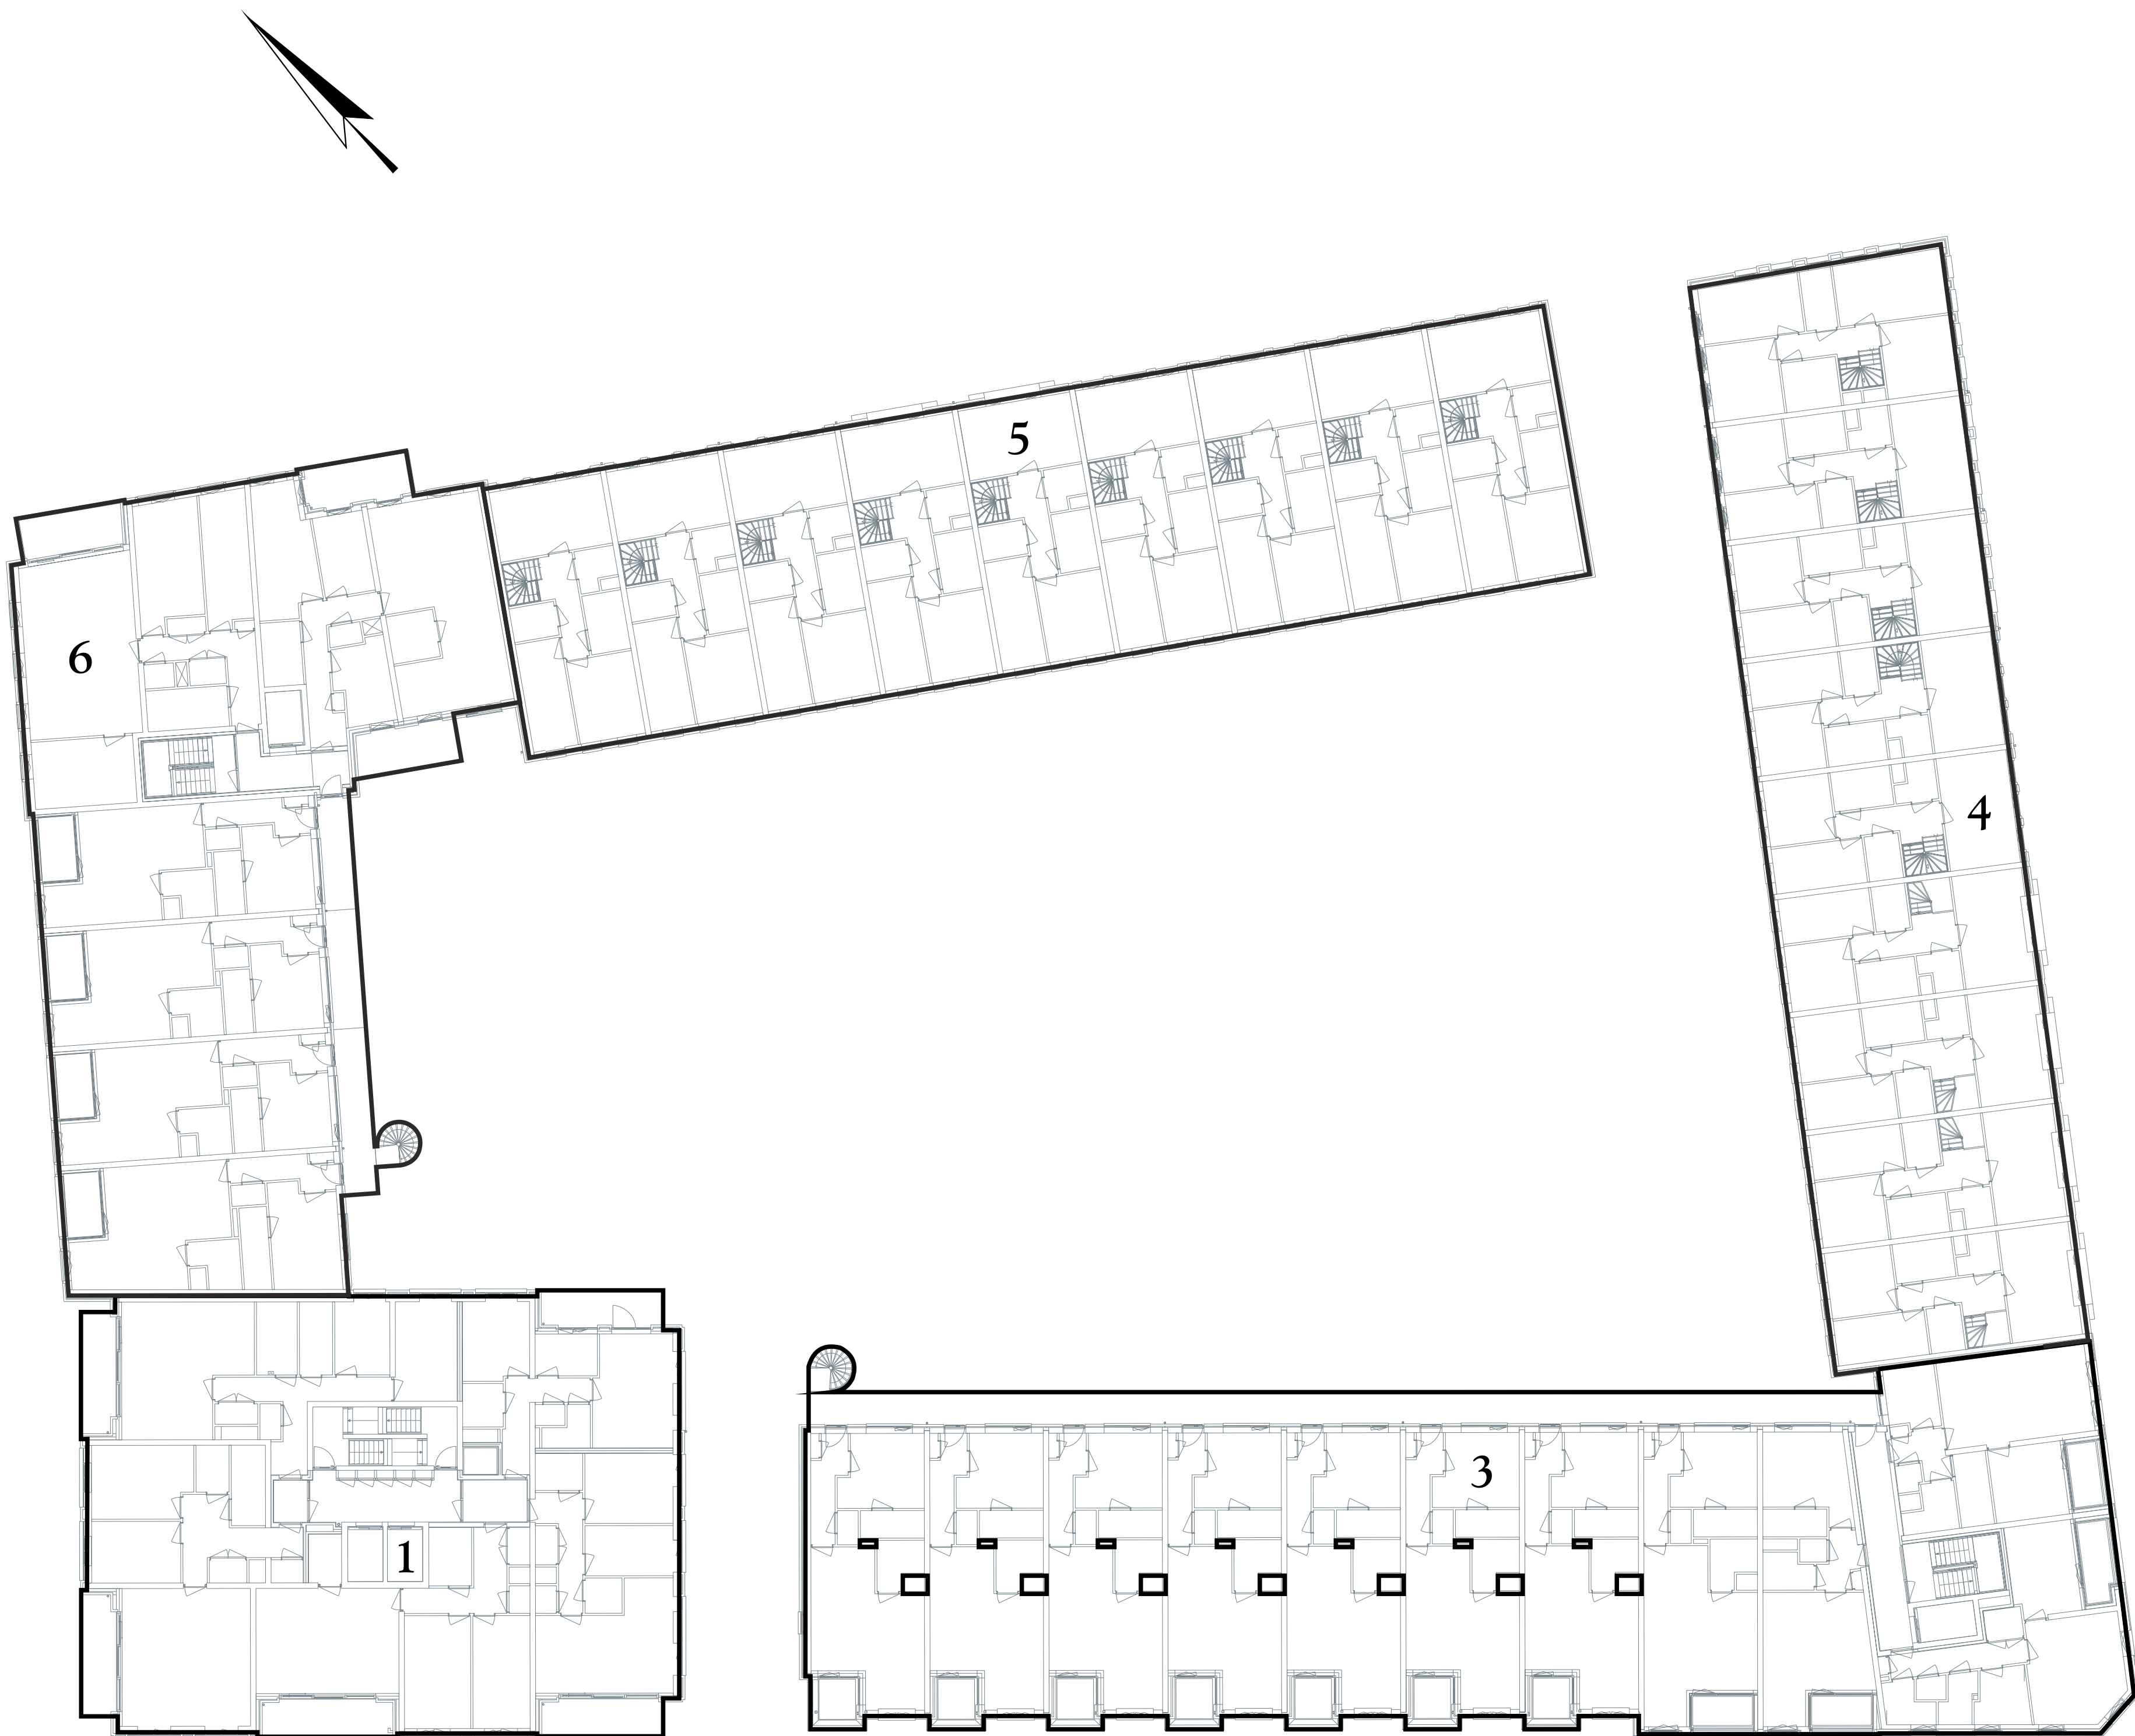

tweede verdieping

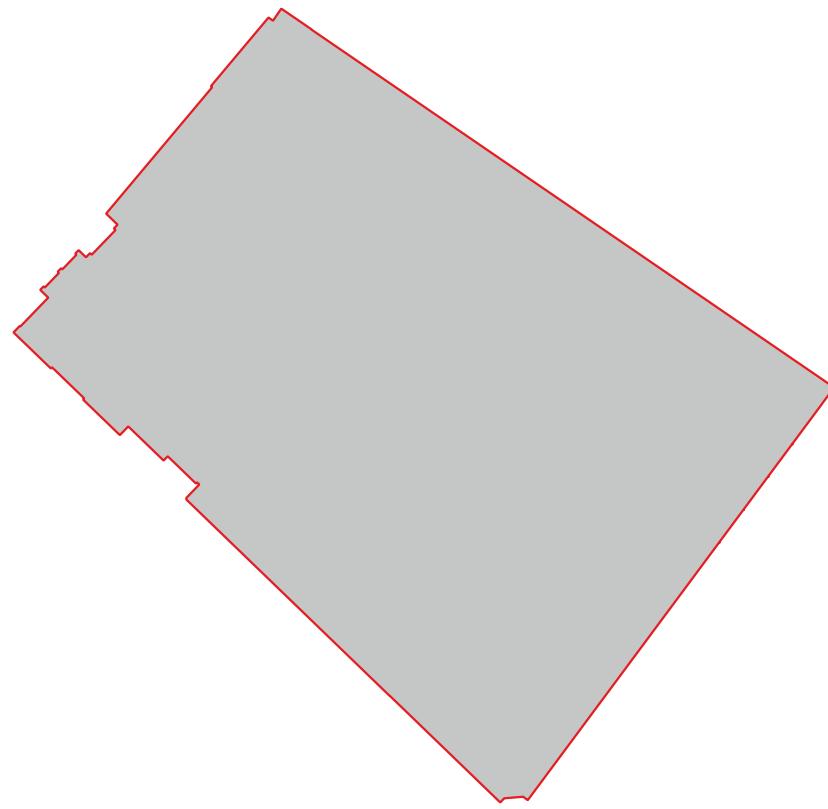

Kadastrale Situatie


Gemeente Veur
Sectie B
Nummer **NOG UIT TE METEN!!**
Schaal 1 : 500



Legenda

- Begrenzing van de onderscheidene gedeelten van het gebouw en de grond, die bestemd zijn als afzonderlijk geheel te worden gebruikt en waarvan het uitsluitend gebruik in een appartementsrecht zijn begrepen
 - Plattegrond en indeling van het gebouw en de grond, zoals bekend ten tijde van waarmaking
 - Digitale kadastrale perceelgrens
- 1234 Appartementsrechtindex

Concept

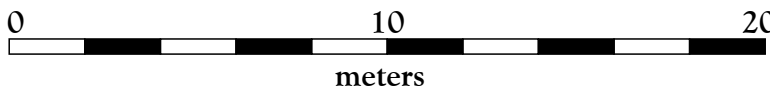

SPLITSINGSTEKENING


Leidschendam
Leytsche Hof

Deze tekening behoort bij de aanvraag tot vaststelling van het complexnummer bij de voorgenomen splitsing in 7 appartementsrechten van het perceel kadastraal bekend in de gemeente Veur sectie B nummer **NOG UIT TE METEN!!!**


Leidschendam,
De Notaris

Depotnummer:	Complexnummer:	Vastgesteld d.d.:
Opdrachtgever: BPD Ontwikkeling BV Regio Zuid-West Poortweg 2 2612 PA Delft	Geerts teken- en adviesburo Stratumsedijk 22H 5611 ND Eindhoven tel: 040 205 18 34 mail: Geerts@teken-adviesburo.nl web: Geerts - teken-adviesburo.nl	Werknummer: 2021-159
		Getekend, juni 2021
		Versie: 18 januari 2022
		Versie:
		Blad 4 van 8 bladen
		Schaal 1 : 200
		Formaat A1

Aan deze tekening kunnen géén betrouwbare maten worden ontleend.

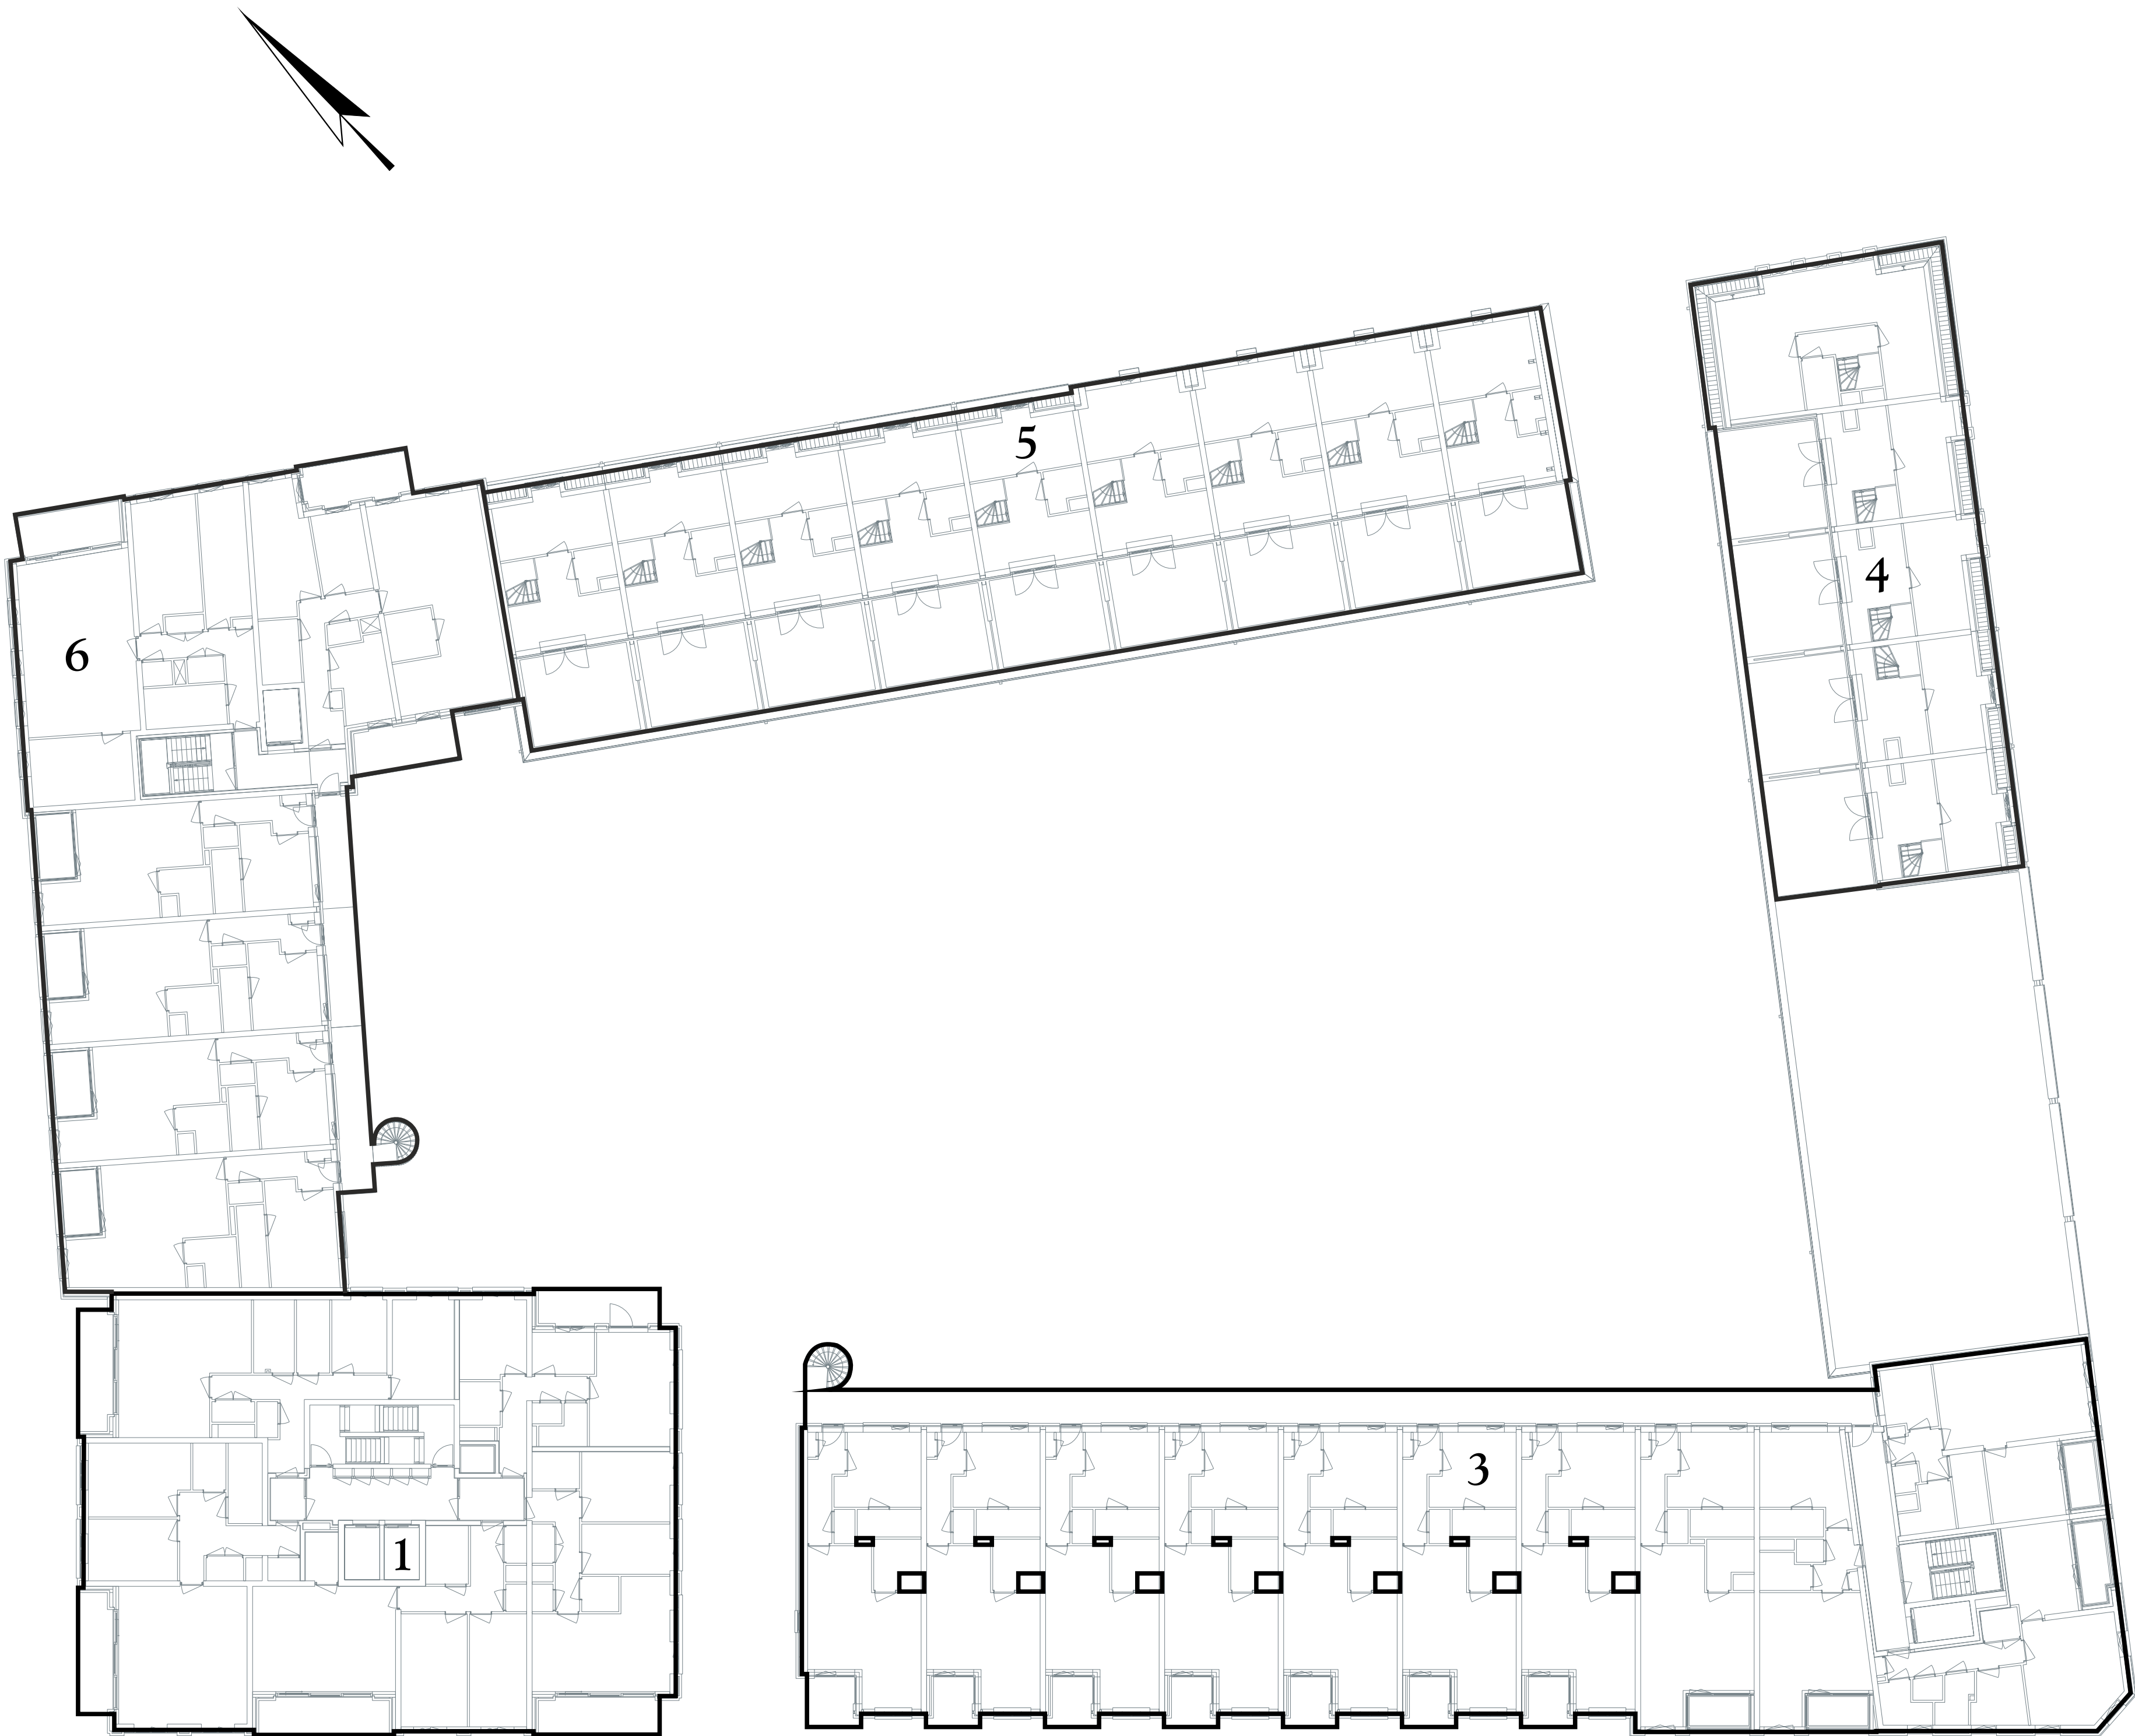


derde verdieping/ dakvlak

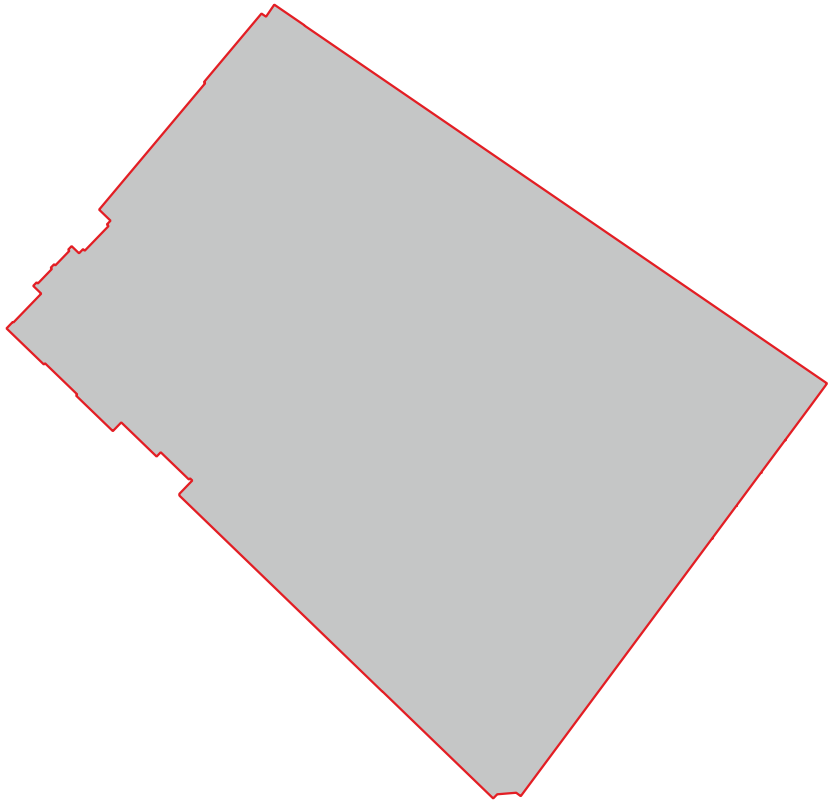

Kadastrale Situatie


Gemeente Veur
Sectie B
Nummer **NOG UIT TE METEN!!**
Schaal 1 : 500

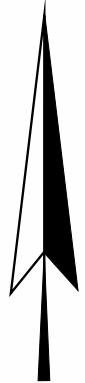

Legenda

- Begrenzing van de onderscheidene gedeelten van het gebouw en de grond, die bestemd zijn als afzonderlijk geheel te worden gebruikt en waarvan het uitsluitend gebruik in een appartementsrecht zijn begrepen
 - Plattegrond en indeling van het gebouw en de grond, zoals bekend ten tijde van waarmerking
 - Digitale kadastrale perceelgrens
- 1234 Appartementsrechtindex

Concept

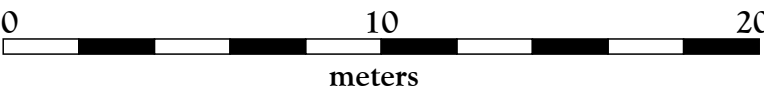

SPLITSINGSTEKENING


Leidschendam
Leytsche Hof

Deze tekening behoort bij de aanvraag tot vaststelling van het complexnummer bij de voorgenomen splitsing in 7 appartementsrechten van het perceel kadastraal bekend in de gemeente Veur sectie B nummer **NOG UIT TE METEN!!!**


Leidschendam,
De Notaris

Depotnummer:	Complexnummer:	Vastgesteld d.d.:
Opdrachtgever: BPD Ontwikkeling BV Regio Zuid-West Poortweg 2 2612 PA Delft	Geerts teken- en adviesburo Stratumsedijk 22H 5611 ND Eindhoven tel: 040 205 18 34 mail: Geerts@teken-adviesburo.nl web: Geerts - teken-adviesburo.nl	Werknummer: 2021-159
		Getekend, juni 2021
		Versie: 18 januari 2022
		Versie:
		Blad 5 van 8 bladen
Geerts teken- en adviesburo		Schaal 1 : 200
		Formaat A1

Aan deze tekening kunnen géén betrouwbare maten worden ontleend.

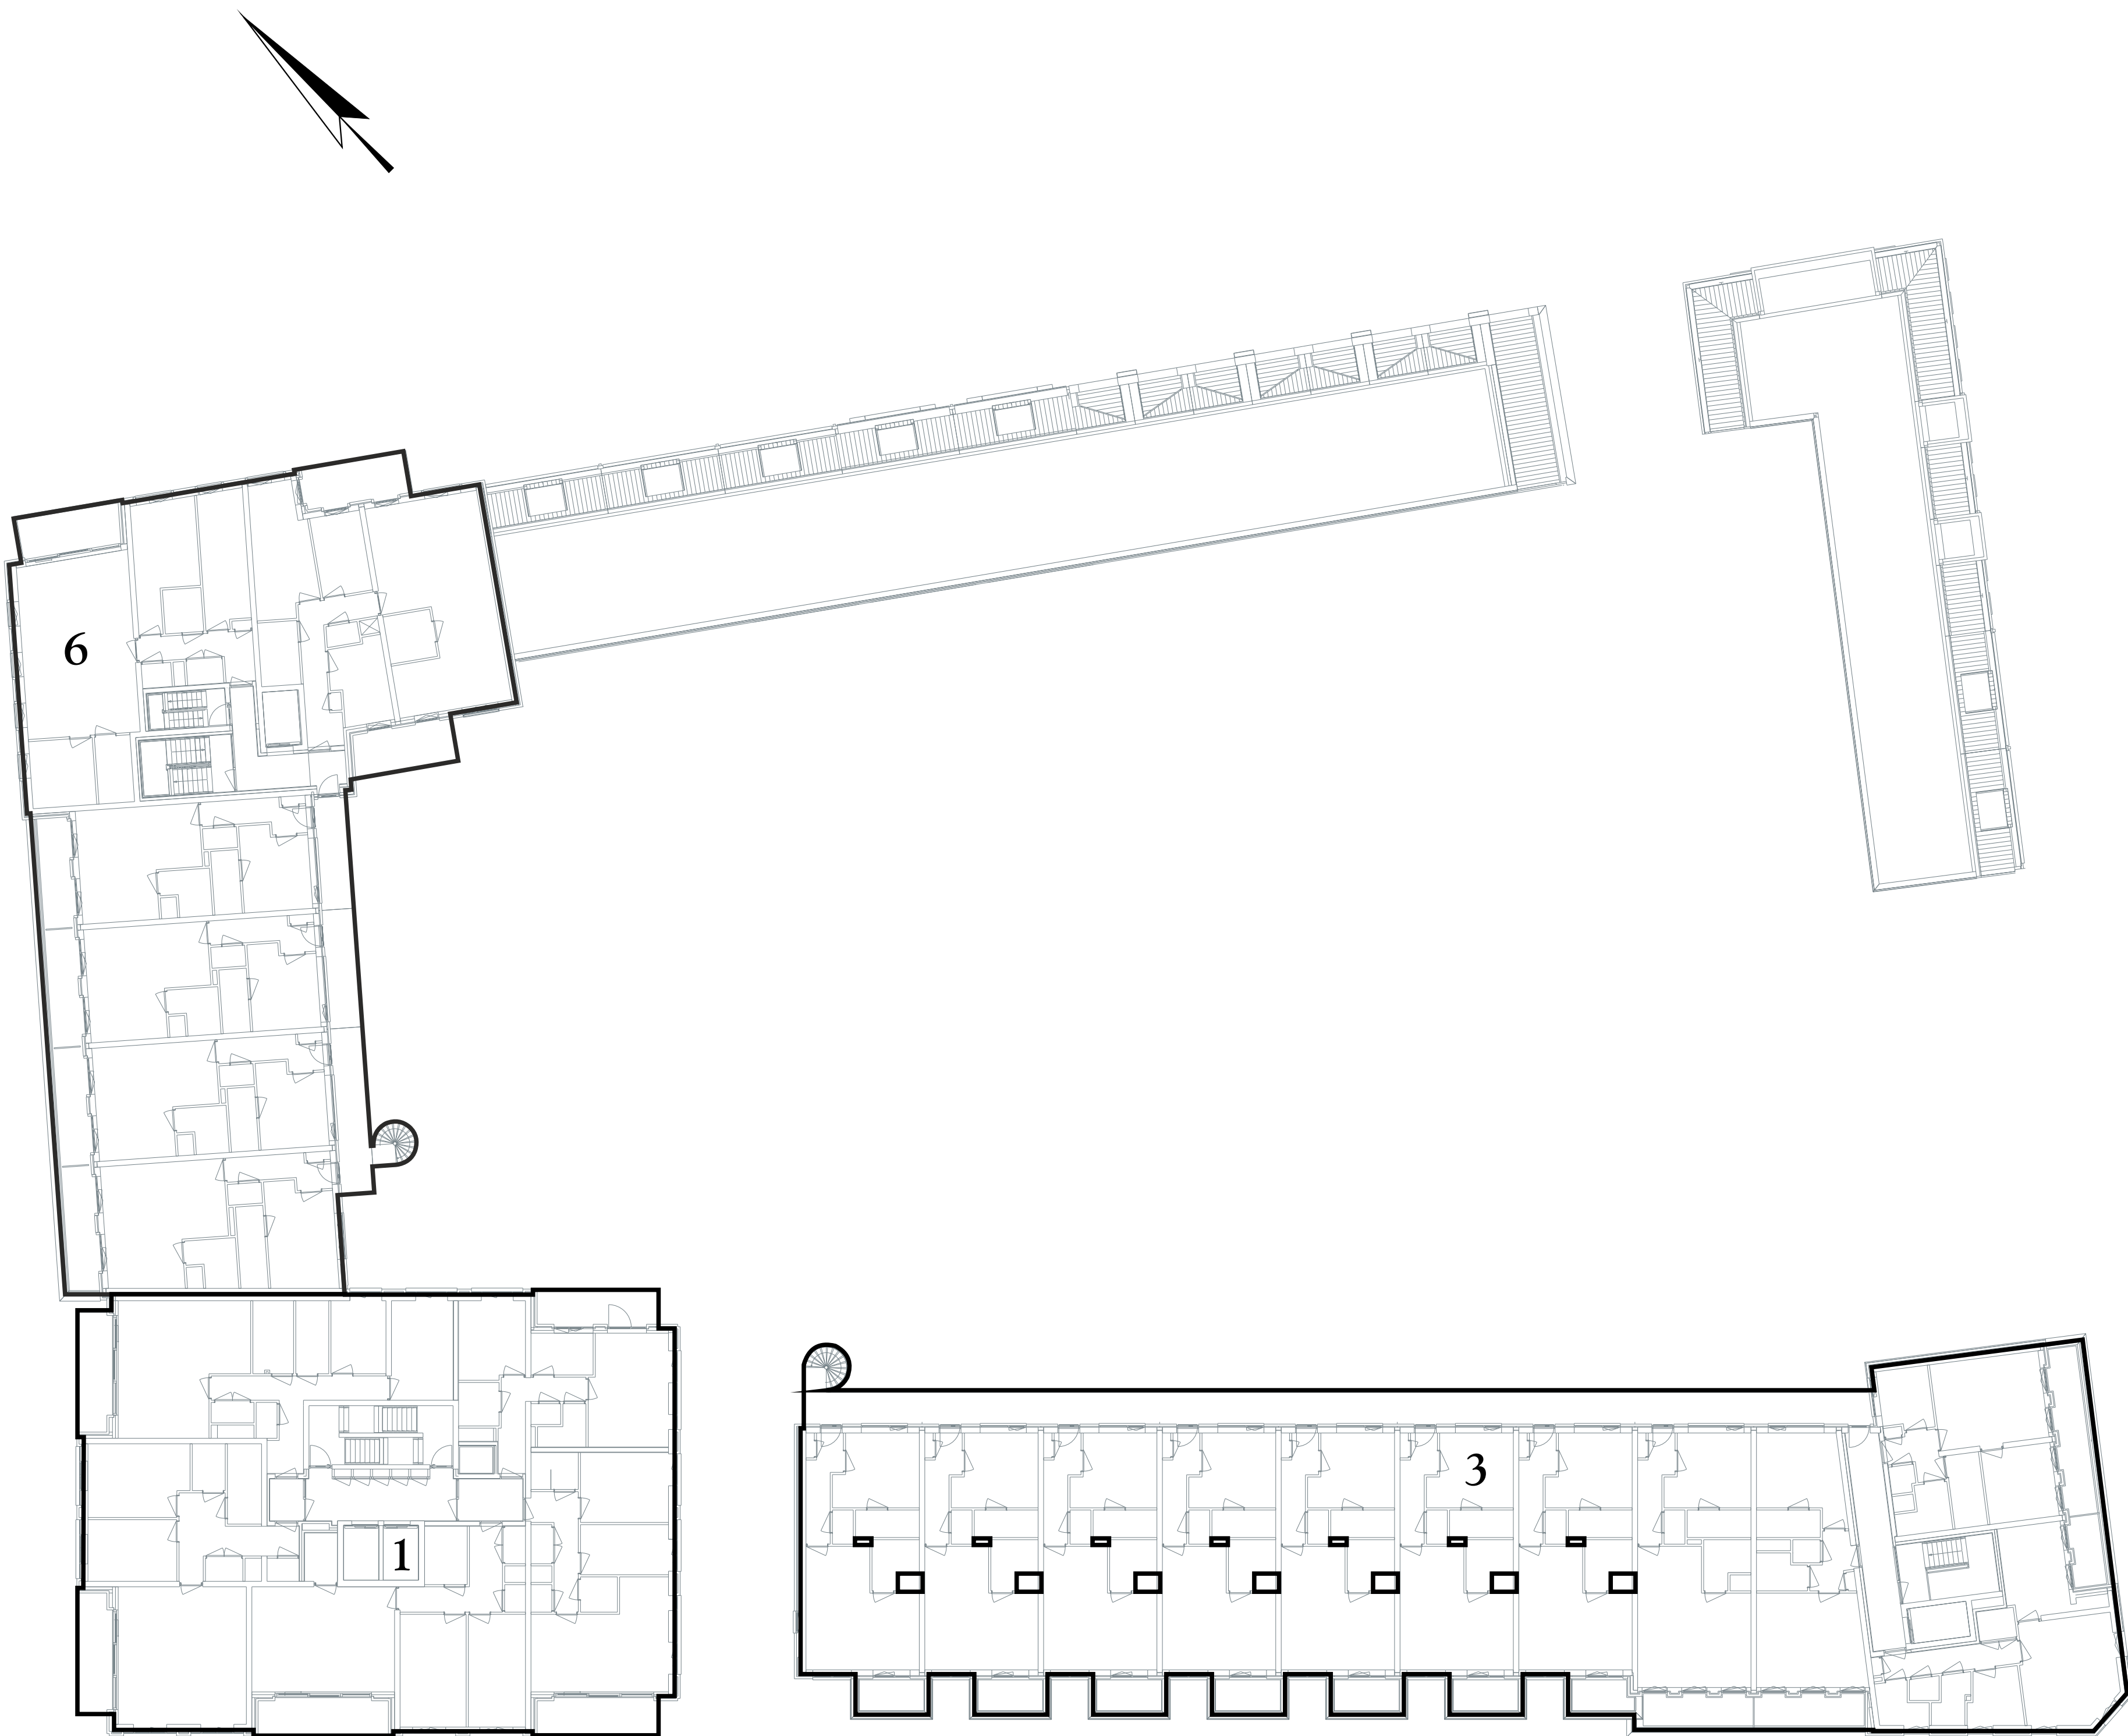

vierde verdieping/ dakvlak

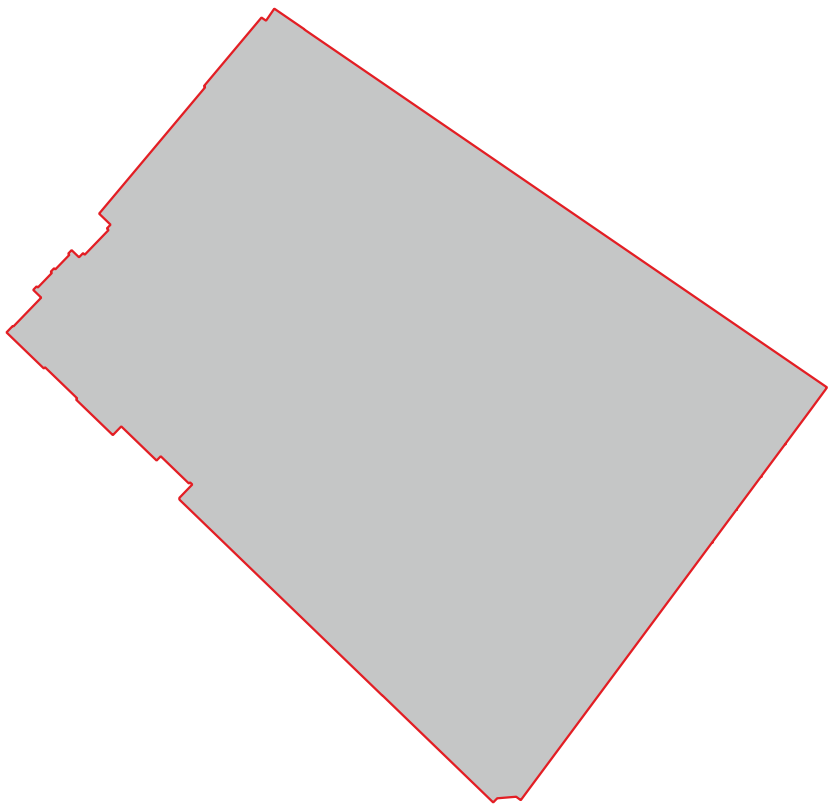

Kadastrale Situatie


Gemeente Veur
Sectie B
Nummer **NOG UIT TE METEN!!**
Schaal 1 : 500



Legenda

- Begrenzing van de onderscheidene gedeelten van het gebouw en de grond, die bestemd zijn als afzonderlijk geheel te worden gebruikt en waarvan het uitsluitend gebruik in een appartementsrecht zijn begrepen
 - Plattegrond en indeling van het gebouw en de grond, zoals bekend ten tijde van waarmerking
 - Digitale kadastrale perceelgrens
- 1234 Appartementsrechtindex

Concept

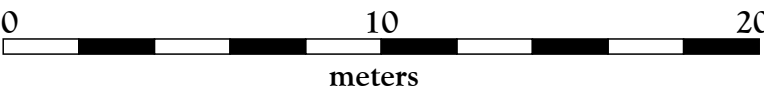

SPLITSINGSTEKENING


Leidschendam
Leytsche Hof

Deze tekening behoort bij de aanvraag tot vaststelling van het complexnummer bij de voorgenomen splitsing in 7 appartementsrechten van het perceel kadastraal bekend in de gemeente Veur sectie B nummer **NOG UIT TE METEN!!!**


Leidschendam,
De Notaris

Depotnummer:		Complexnummer:	Vastgesteld d.d.:
 Geerts teken- en adviesburo		BPD Ontwikkeling BV Regio Zuid-West Poortweg 2 2612 PA Delft	
		Werknummer: 2021-159	
		Getekend, juni 2021	
		Versie: 18 januari 2022	
		Versie:	
		Blad 6 van 8 bladen	
		Schaal 1 : 200	
		Formaat A1	

Aan deze tekening kunnen géén betrouwbare maten worden ontleend.

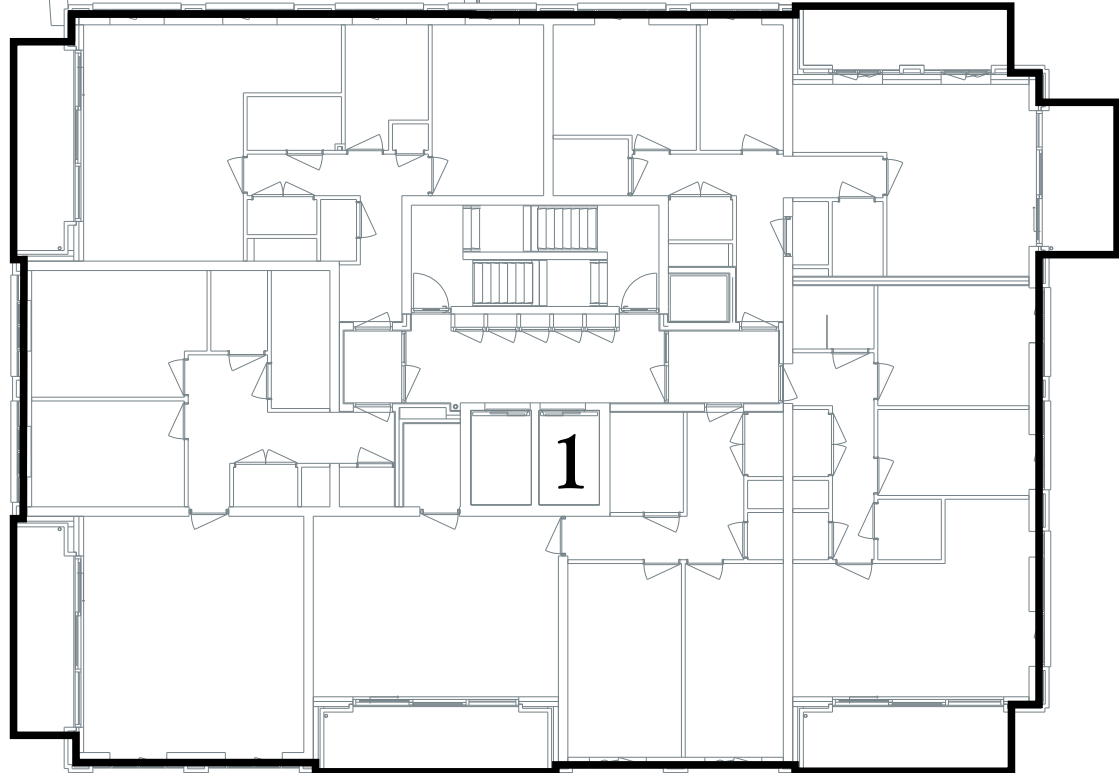

vijfde verdieping/ dakvlak

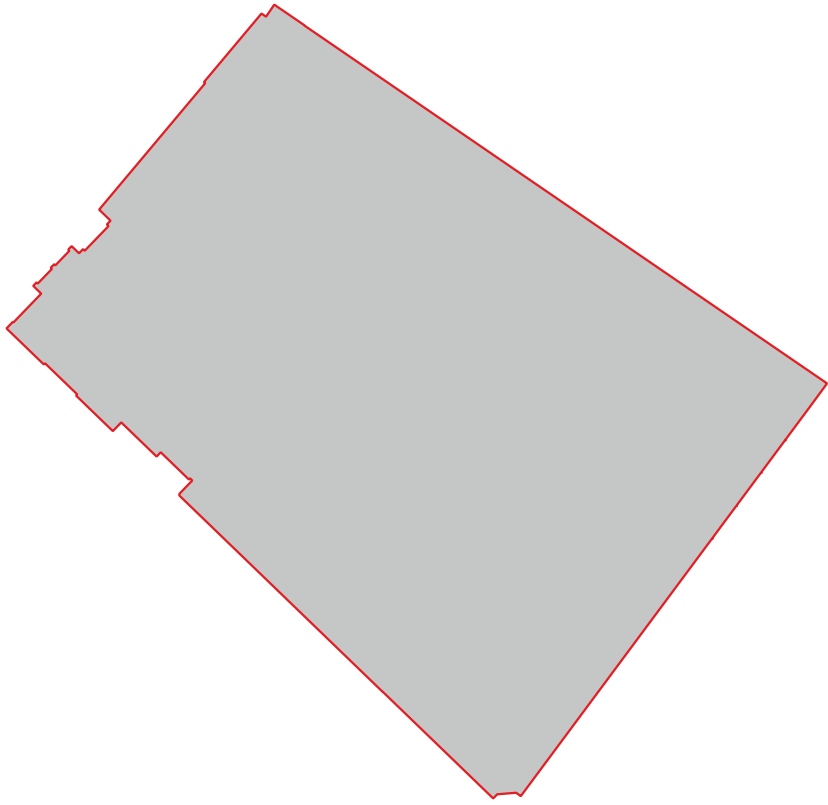

Kadastrale Situatie


Gemeente Veur
Sectie B
Nummer **NOG UIT TE METEN!!**
Schaal 1 : 500



Legenda

- Begrenzing van de onderscheidene gedeelten van het gebouw en de grond, die bestemd zijn als afzonderlijk geheel te worden gebruikt en waarvan het uitsluitend gebruik in een appartementsrecht zijn begrepen
- Plattegrond en indeling van het gebouw en de grond, zoals bekend ten tijde van waarmerking
- Digitale kadastrale perceelgrens
- 1234 Appartementsrechtindex

Concept

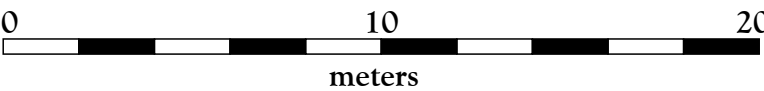

SPLITSINGSTEKENING


**Leidschendam
Leytsche Hof**

Deze tekening behoort bij de aanvraag tot vaststelling van het complexnummer bij de voorgenomen splitsing in 7 appartementsrechten van het perceel kadastraal bekend in de gemeente Veur sectie B nummer **NOG UIT TE METEN!!!**


Leidschendam,
De Notaris

Depotnummer:		Complexnummer:	Vastgesteld d.d.:
Opdrachtgever: BPD Ontwikkeling BV Regio Zuid-West Poortweg 2 2612 PA Delft  Geerts teken- en adviesburo Stratumseijk 22H 5611 ND Eindhoven tel: 040 205 18 34 mail: Geerts@teken-adviesburo.nl web: Geerts-tekendadviesburo.nl	Werknummer: 2021-159		
	Getekend, juni 2021		
	Versie: 18 januari 2022		
	Versie:		
	Blad 7 van 8 bladen		
Schaal 1 : 200			
Formaat A1			


Aan deze tekening kunnen géén betrouwbare maten worden ontleend.

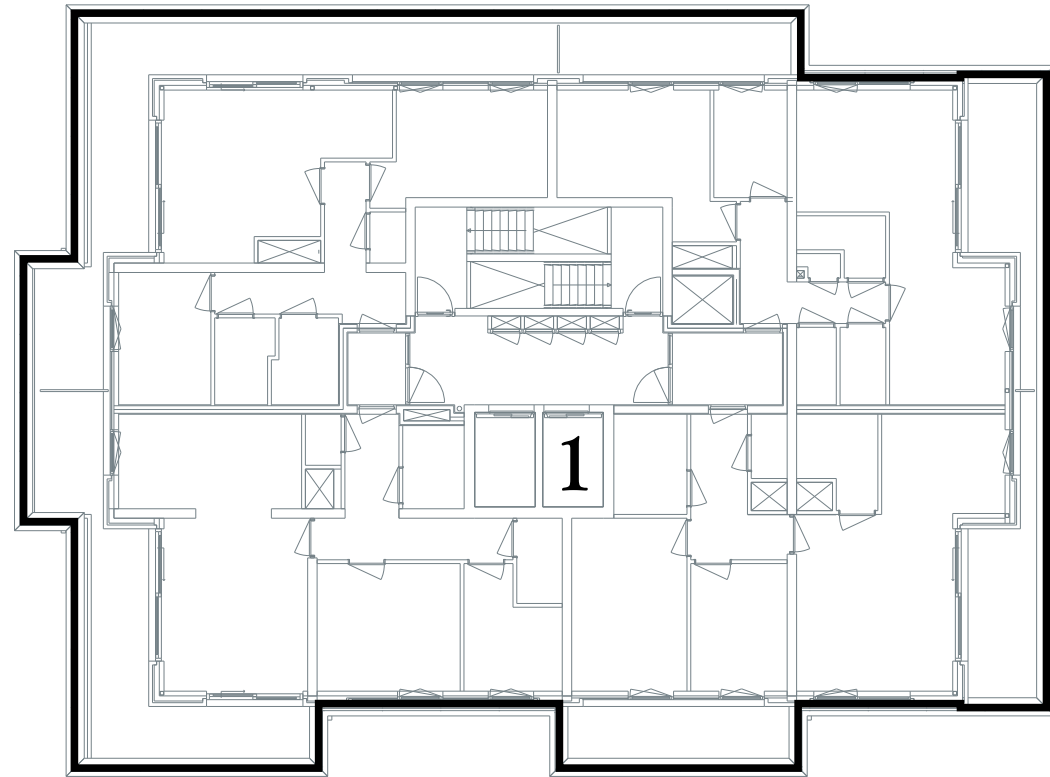


twaaelfde verdieping

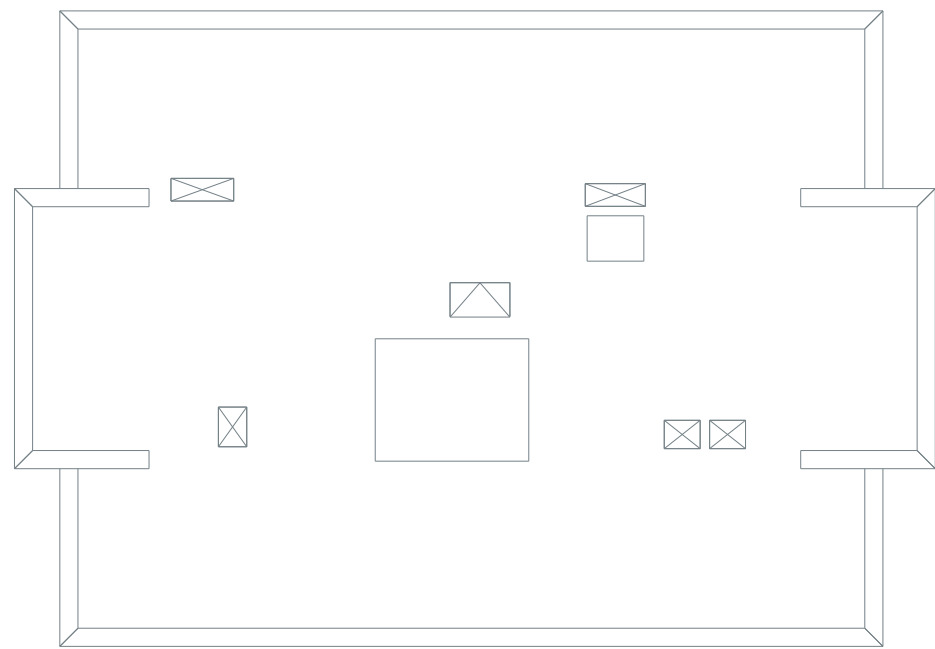


dakvlak

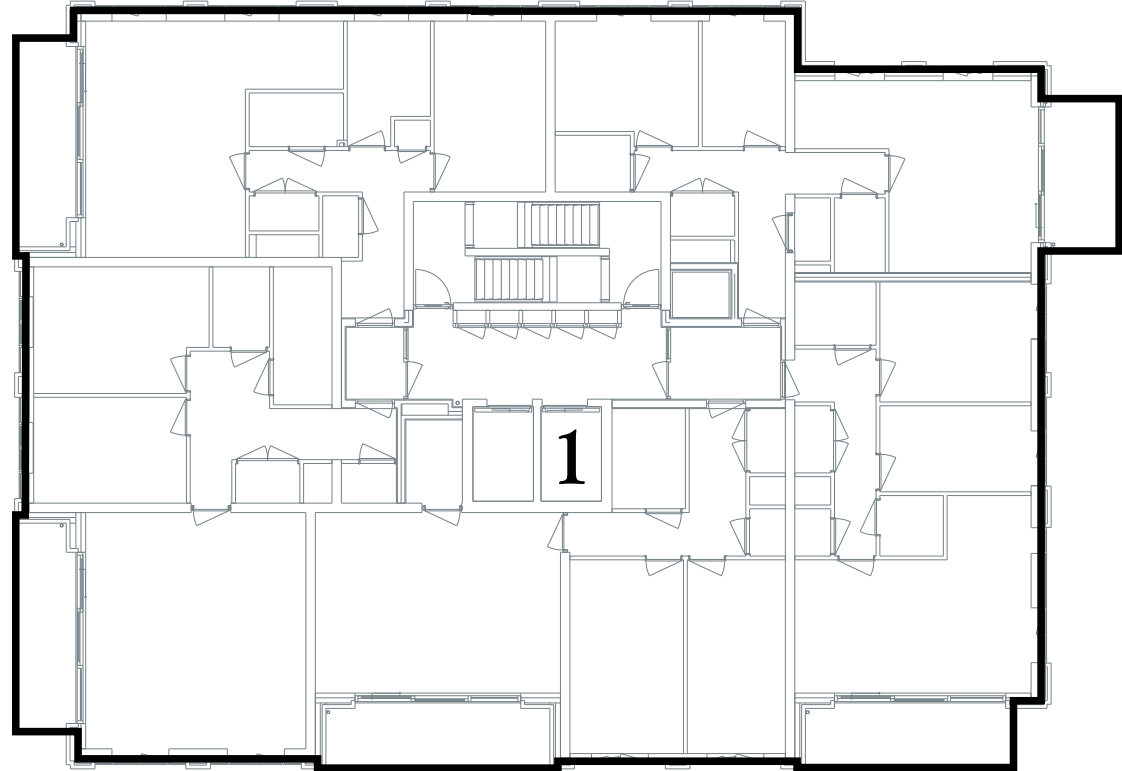


negende verdieping

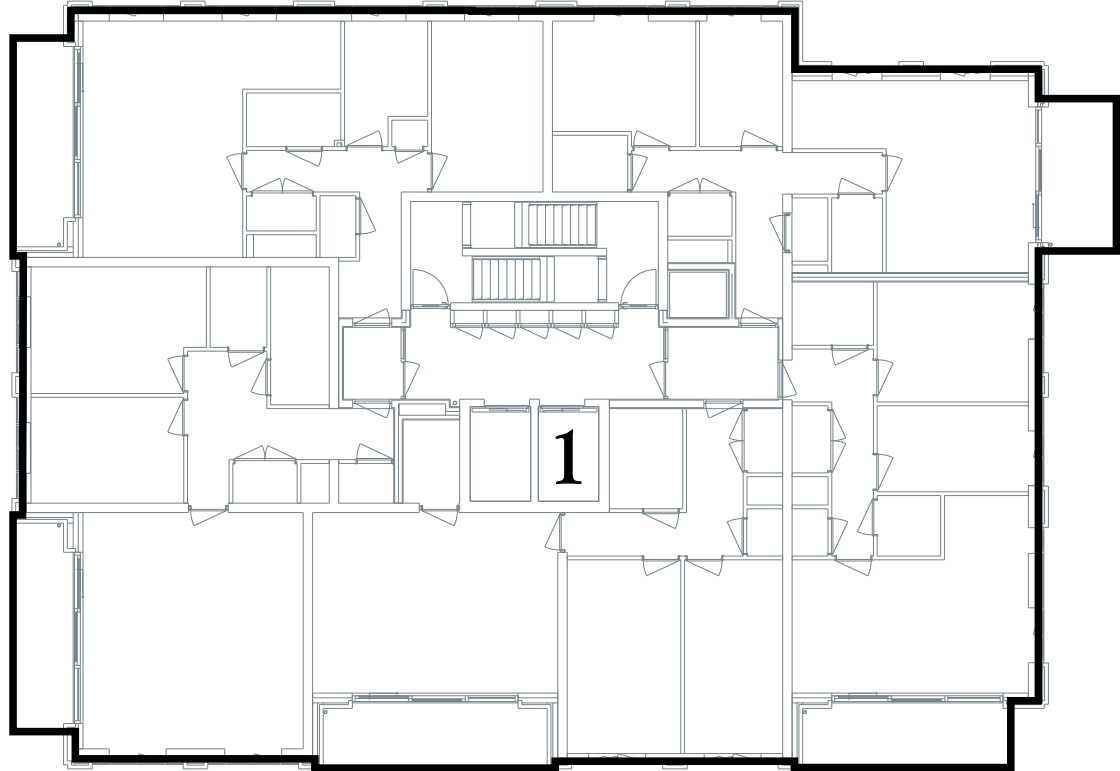


tiende verdieping

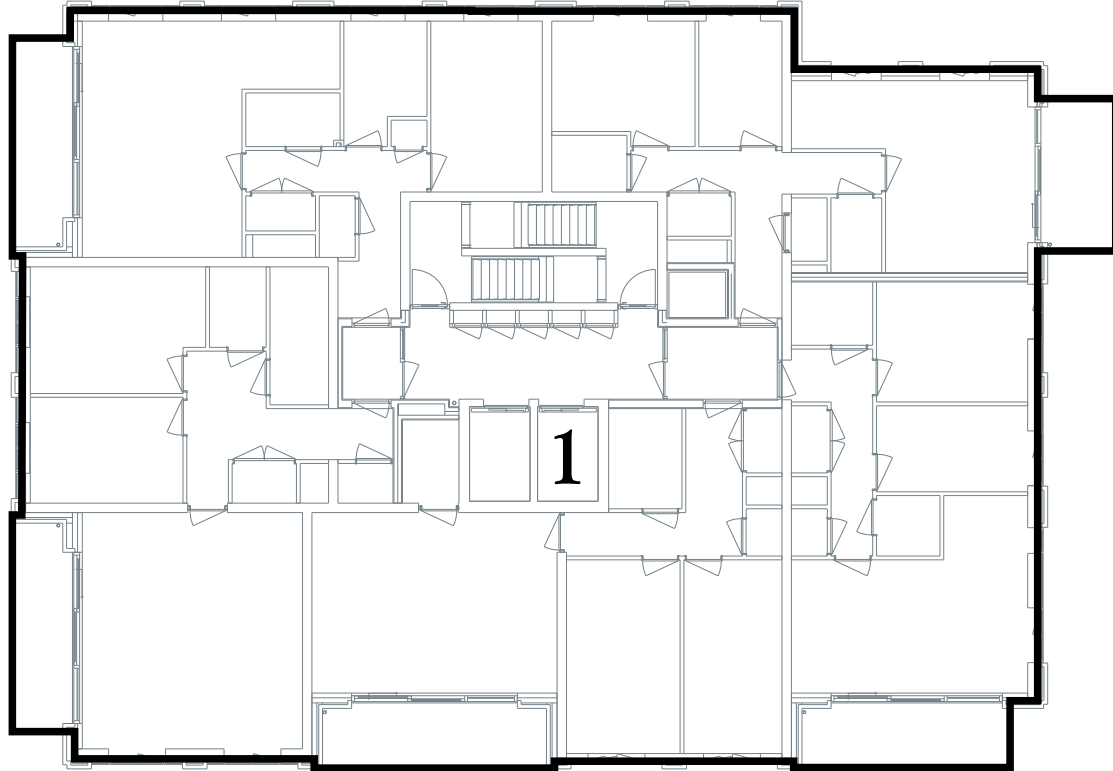


elfde verdieping

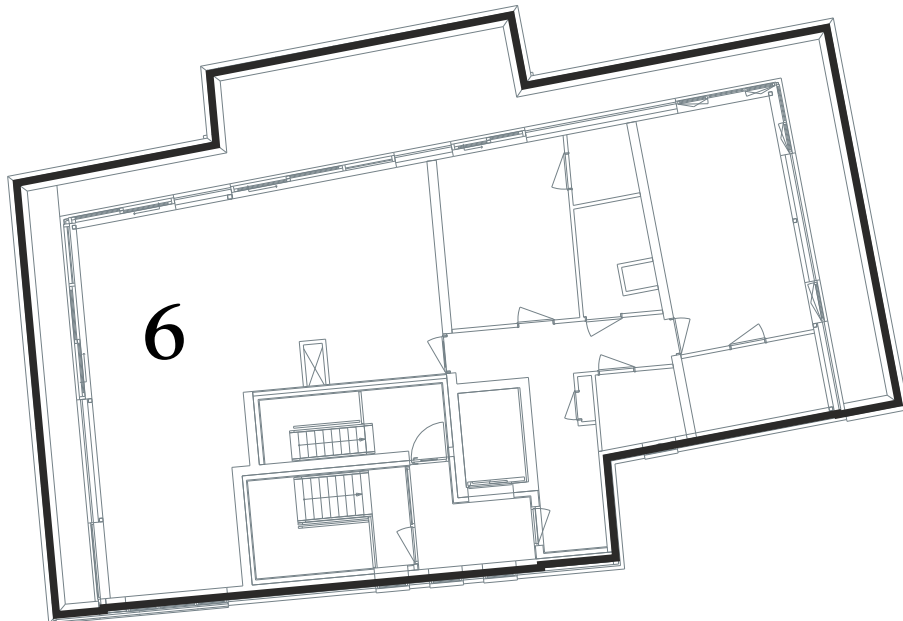



zesde verdieping/ dakvlak

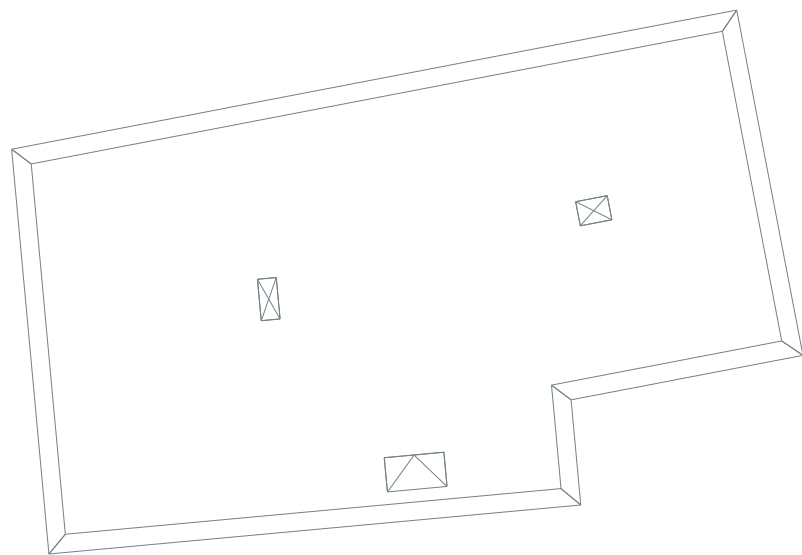

zevende verdieping

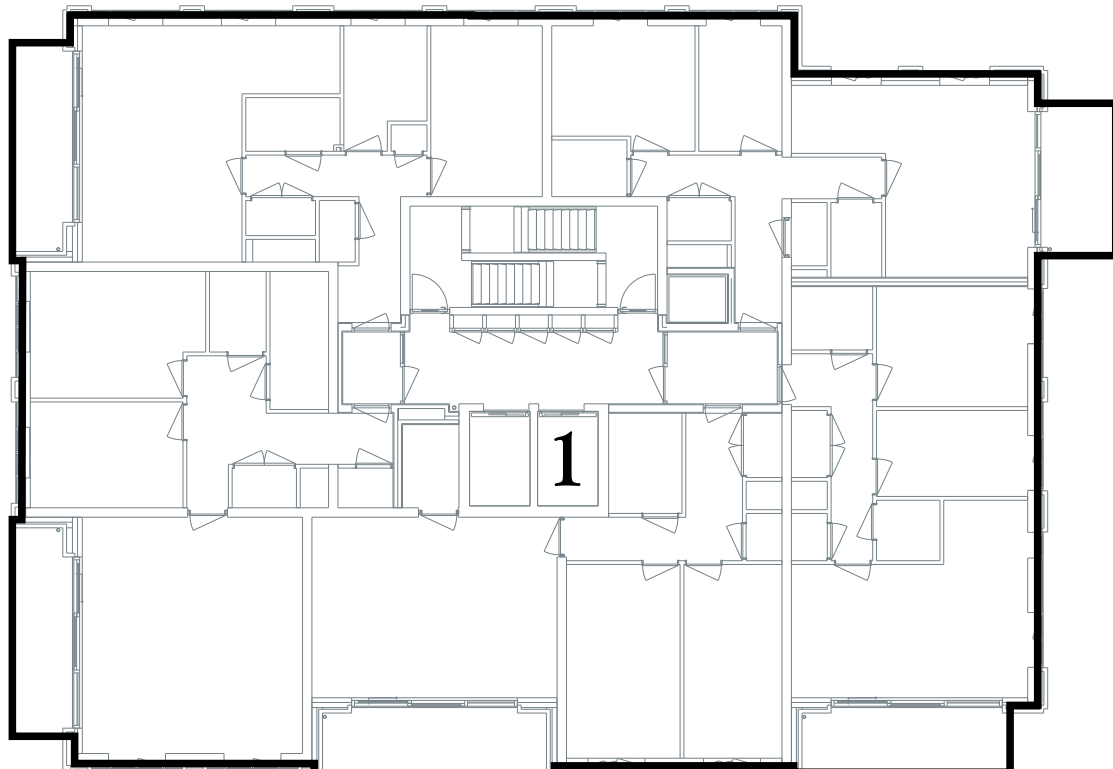

achtste verdieping/ dakvlak

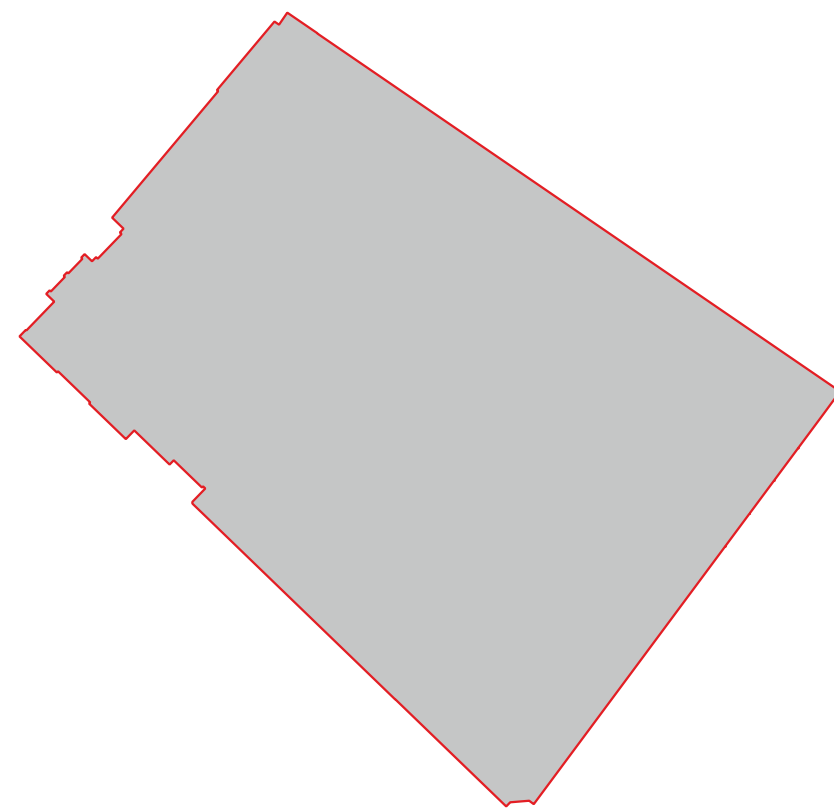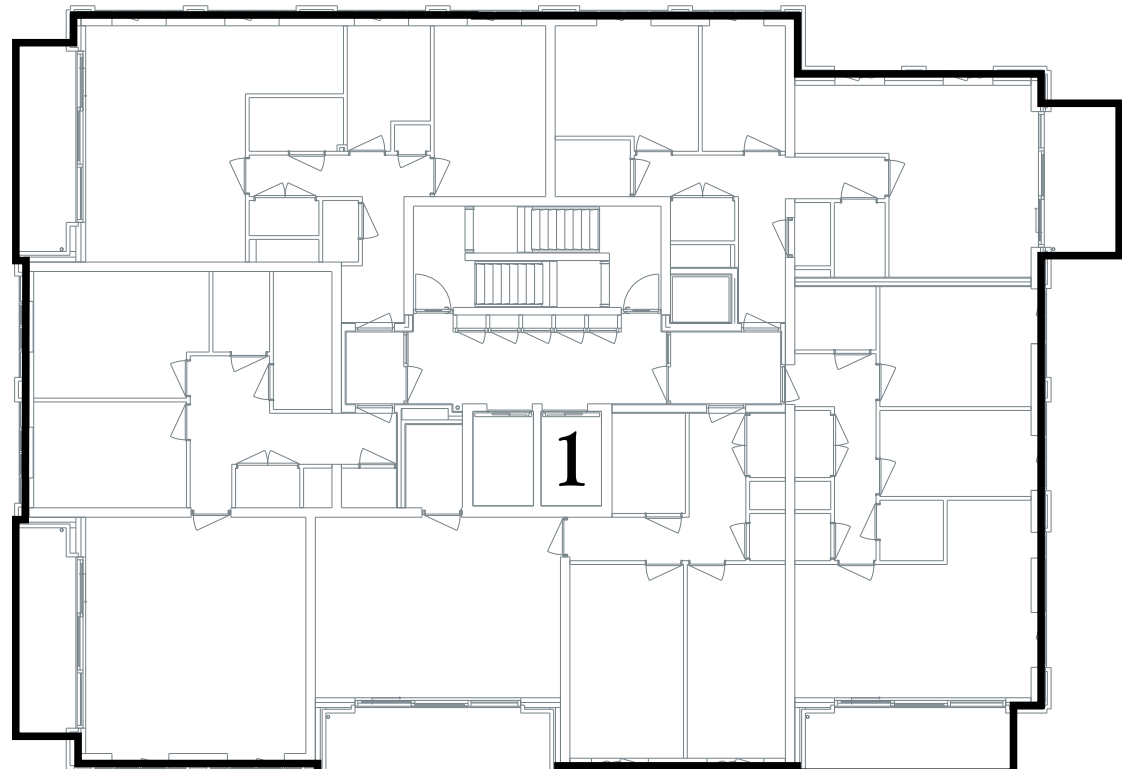

Kadastrale Situatie

Gemeente Veur
Sectie B
Nummer **NOG UIT TE METEN!!**
Schaal 1 : 500




Legenda

- Begrenzing van de onderscheidene gedeelten van het gebouw en de grond, die bestemd zijn als afzonderlijk geheel te worden gebruikt en waarvan het uitsluitend gebruik in een appartementsrecht zijn begrepen
- Plattegrond en indeling van het gebouw en de grond, zoals bekend ten tijde van waarmede
- Digitale kadastrale perceelgrens

1234 Appartementsrechtindex

Concept

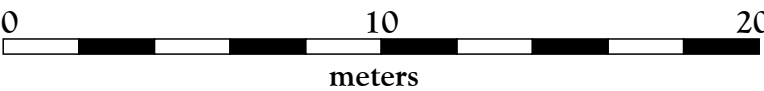

SPLITSINGSTEKENING

Leidschendam
Leytsche Hof

Deze tekening behoort bij de aanvraag tot vaststelling van het complexnummer bij de voorgenomen splitsing in 7 appartementsrechten van het perceel kadastraal bekend in de gemeente Veur sectie B nummer **NOG UIT TE METEN!!!**

Leidschendam,
De Notaris

Depotnummer:	Complexnummer:	Vastgesteld d.d.:
Opdrachtgever:	BPD Ontwikkeling BV Regio Zuid-West Poortweg 2 2612 PA Delft	Werknummer: 2021-159 Getekend, juni 2021 Versie: 18 januari 2022
Geerts	Geerts teken- en adviesburo Stratumsedijk 22H 5611 ND Eindhoven tel: 040 205 18 34 mail: Geerts@teken-adviesburo.nl web: Geerts - teken-adviesburo.nl	Versie: Blad 8 van 8 bladen Schaal 1 : 200 Formaat A1

Aan deze tekening kunnen géén betrouwbare maten worden ontleend.