

BUITENBERGING:



plattegrond


aanzicht

doorsnede




voorgevel

achtergevel

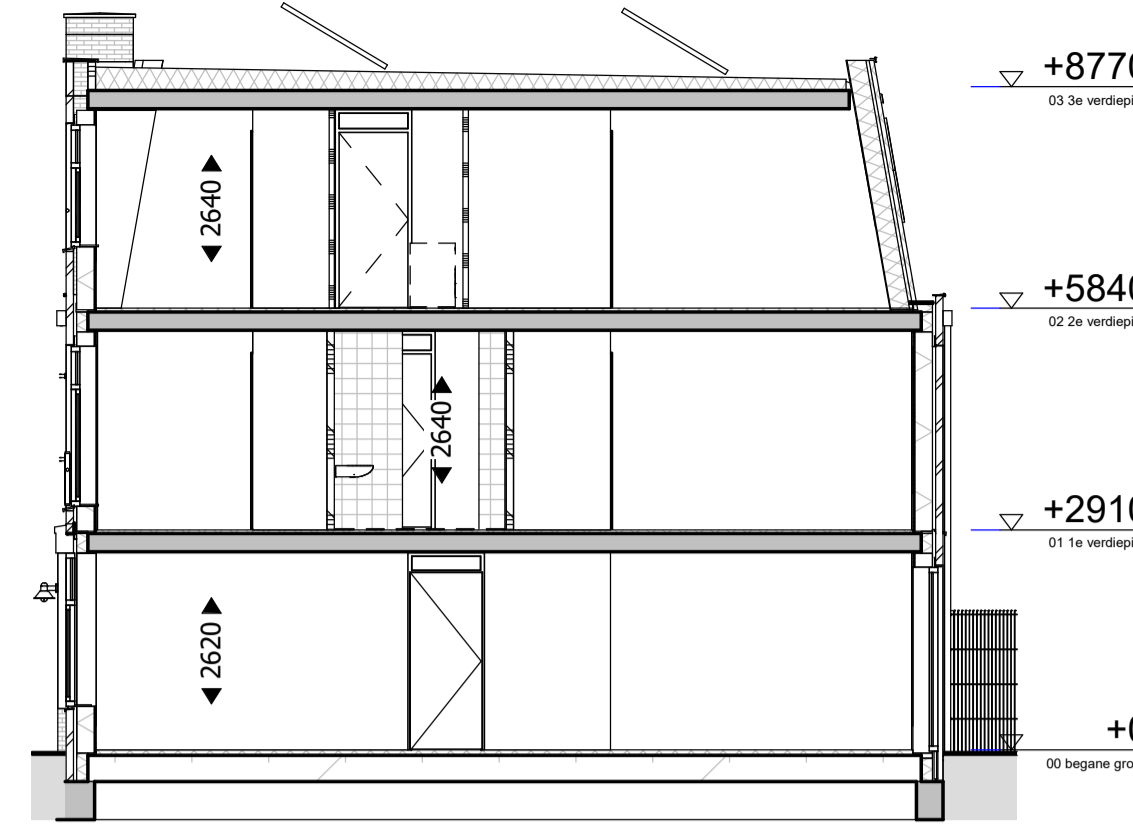

doorsnede A

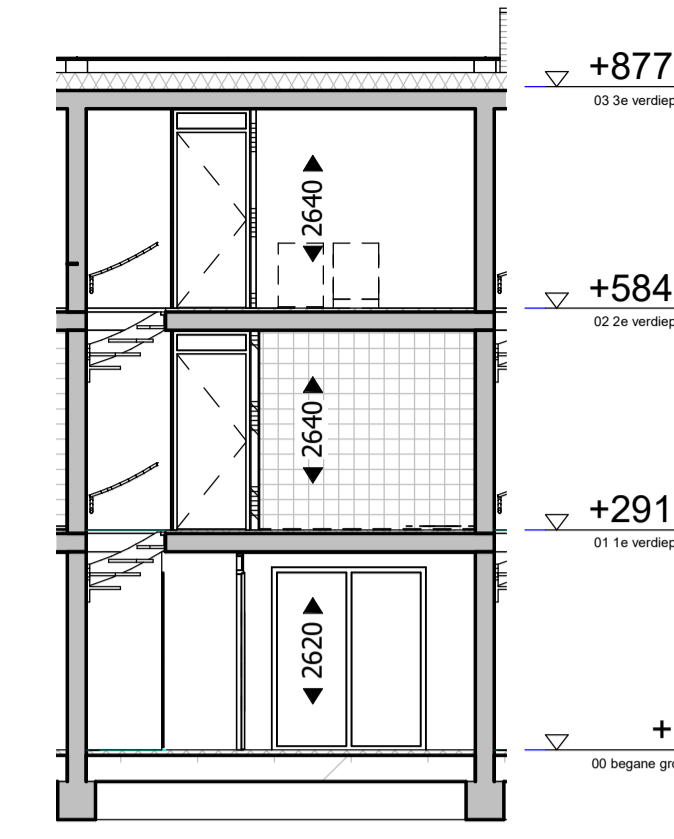


doorsnede B


Renvooi elektra	
	plafond lichtpunt
	wand lichtpunt
	wand armatuur
	rookmelder
	wisselschakelaar
	enkeelpolige schakelaar
	dubbele schakelaar
	enkele w.c.d. met randaarde
	dubbele w.c.d. met randaarde
	deurbel
	schel
	kamerthermostaat
	loze leiding, enkele inbouwdoos

Renvooi algemeen	
	mk meterkast
	wm plaatsingsruimte wasmachine
	wd plaatsingsruimte droger
	cv centrale verwarming
	mv mechanische ventilatie
	hwa hemeelwaterafvoer
	radiator
	verdel. vloerverwarming
	mechanisch ventilatie - afzuigpunt
	ruimte v.v. vloerverwarming
	zonnepanelen


Renvooi materialen	
	meubelwerk
	kalkzandsteen
	gestort beton
	spouwisolatie
	lichte scheidingswand
	zware scheidingswand
	lichte waterbestendige scheidingswand
	HSB wanden berghingen, aan buitenzijde v.v. rabatdelen
	geïsoleerde HSB wand
	tegels
	tegels
	tuinhek, gashek v.v. heder

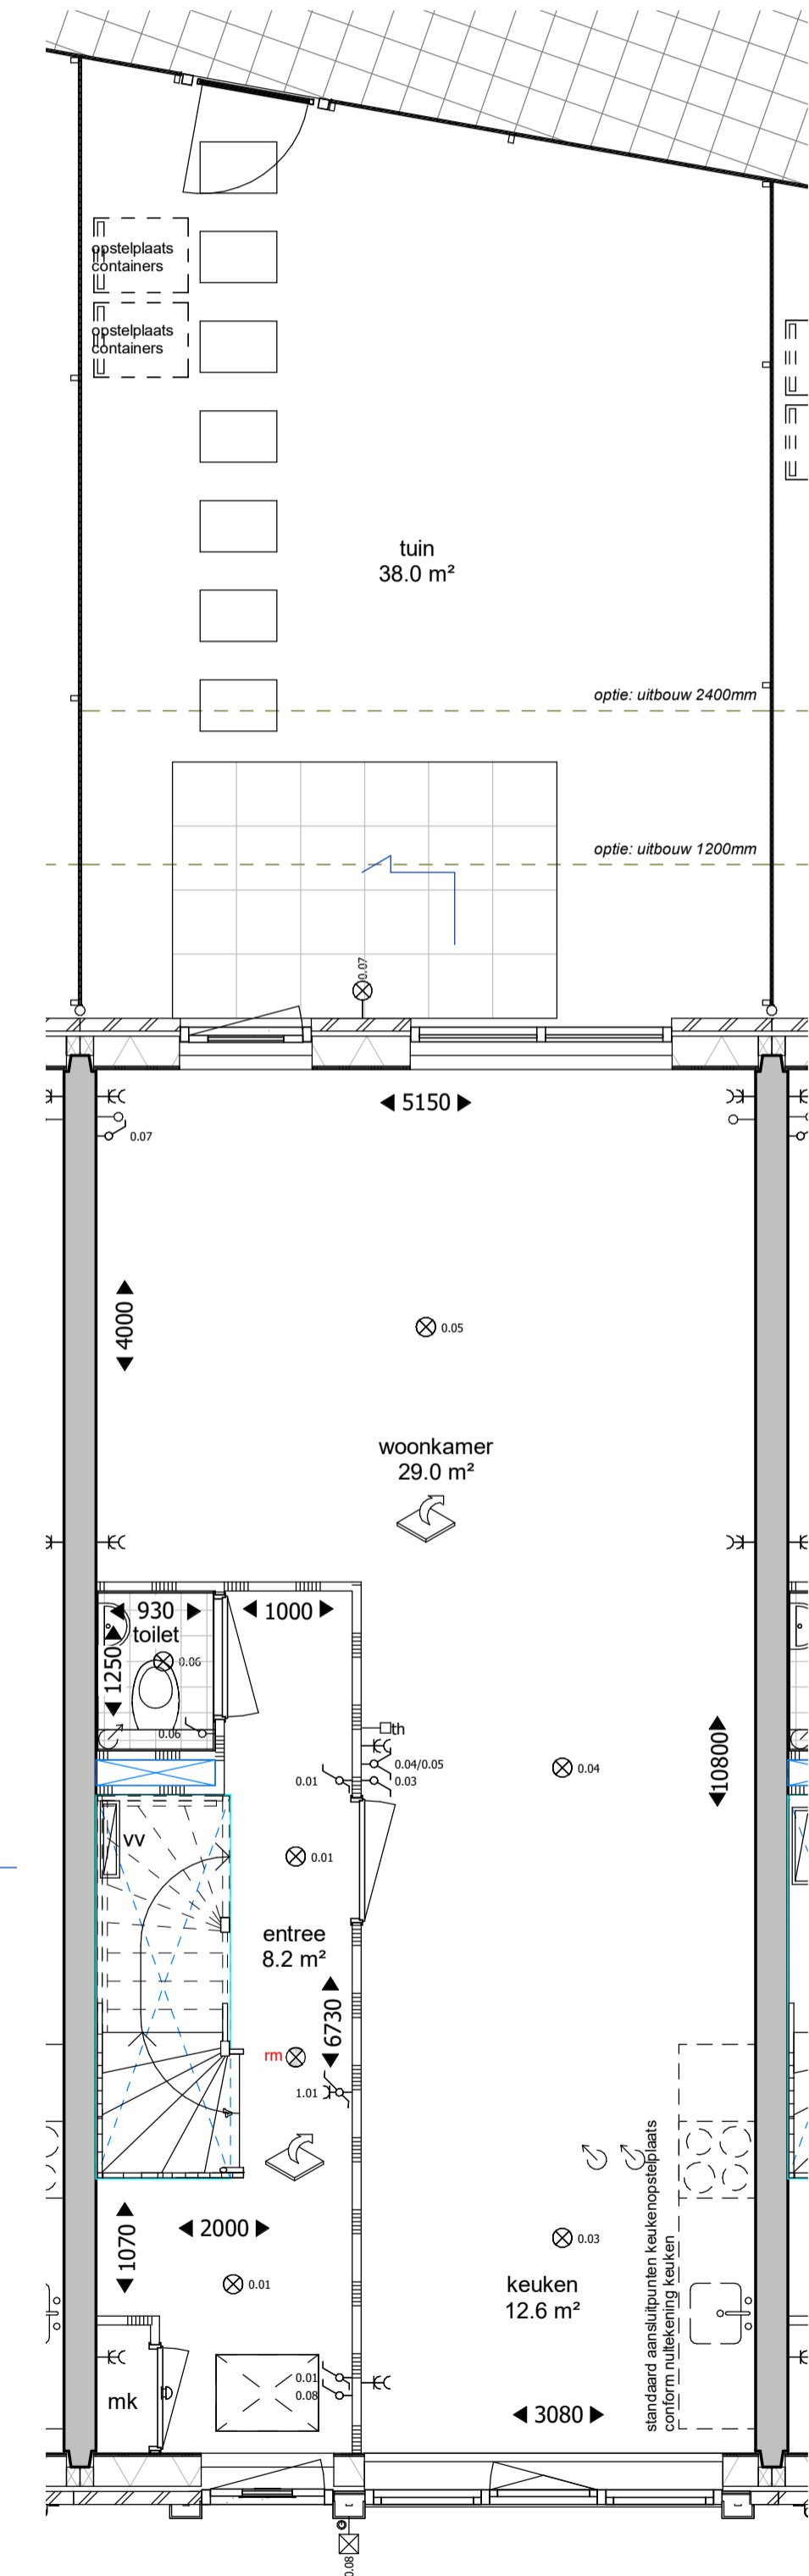


begane grond

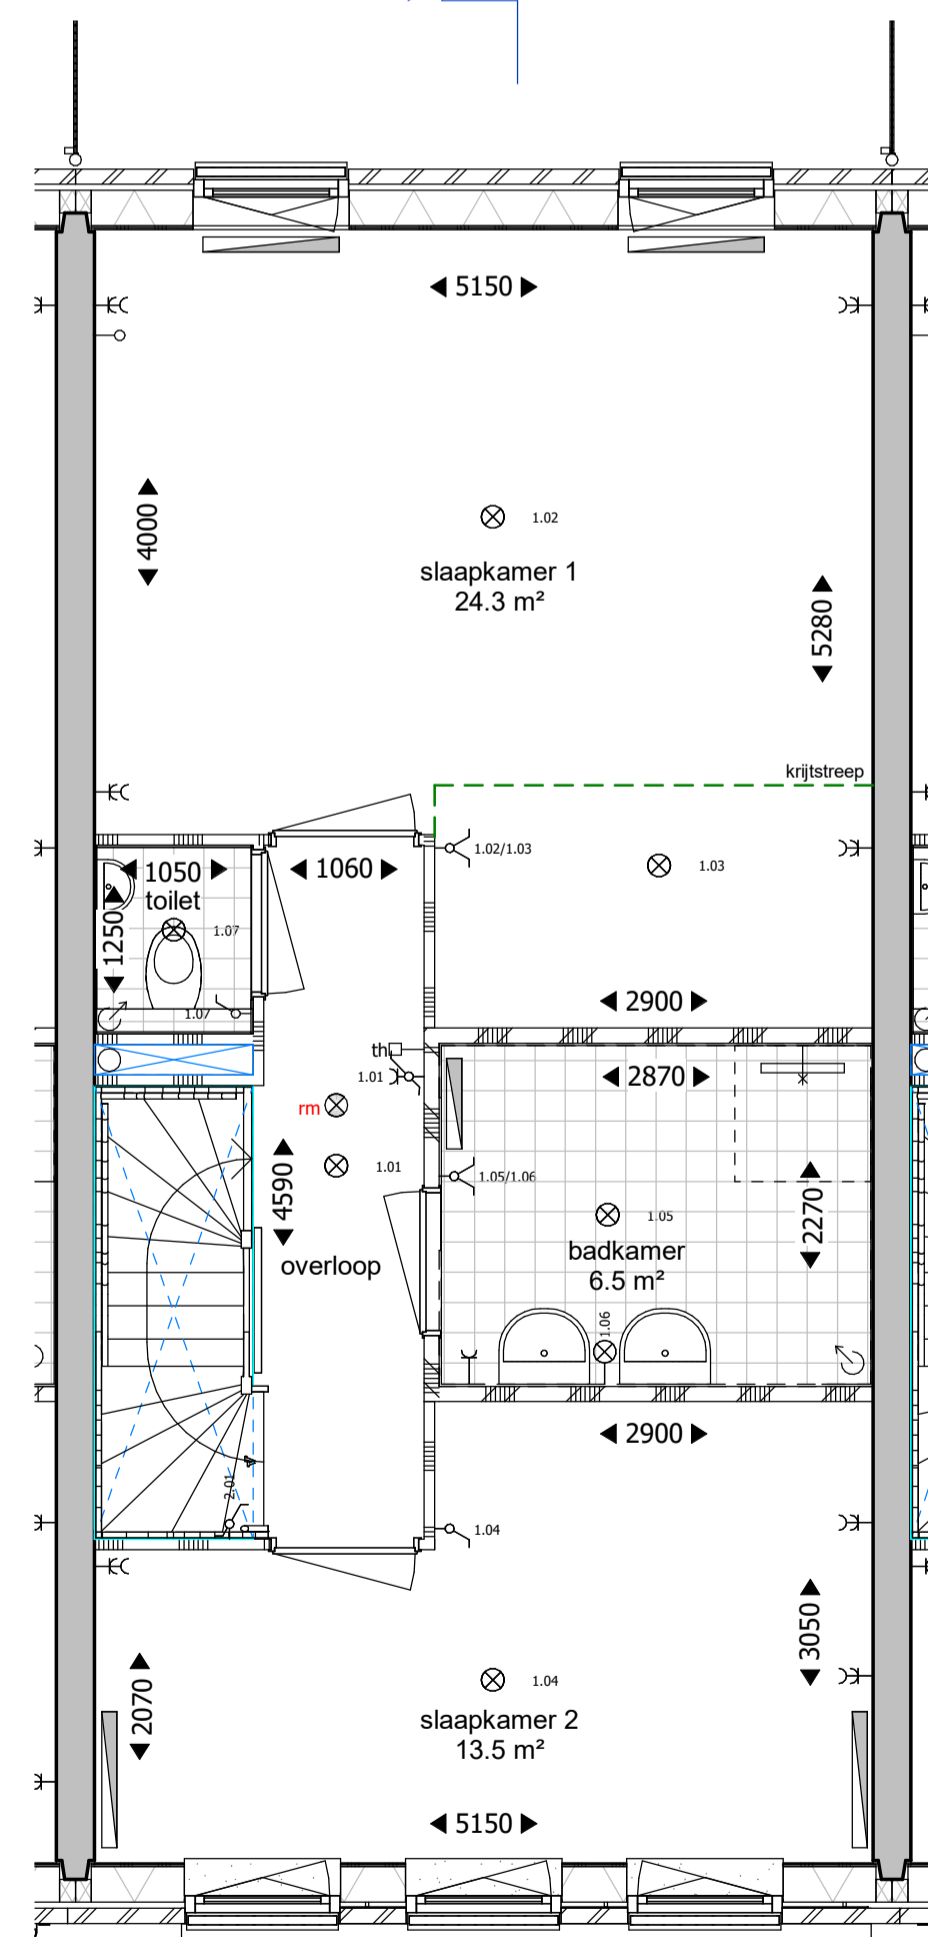


1e verdieping

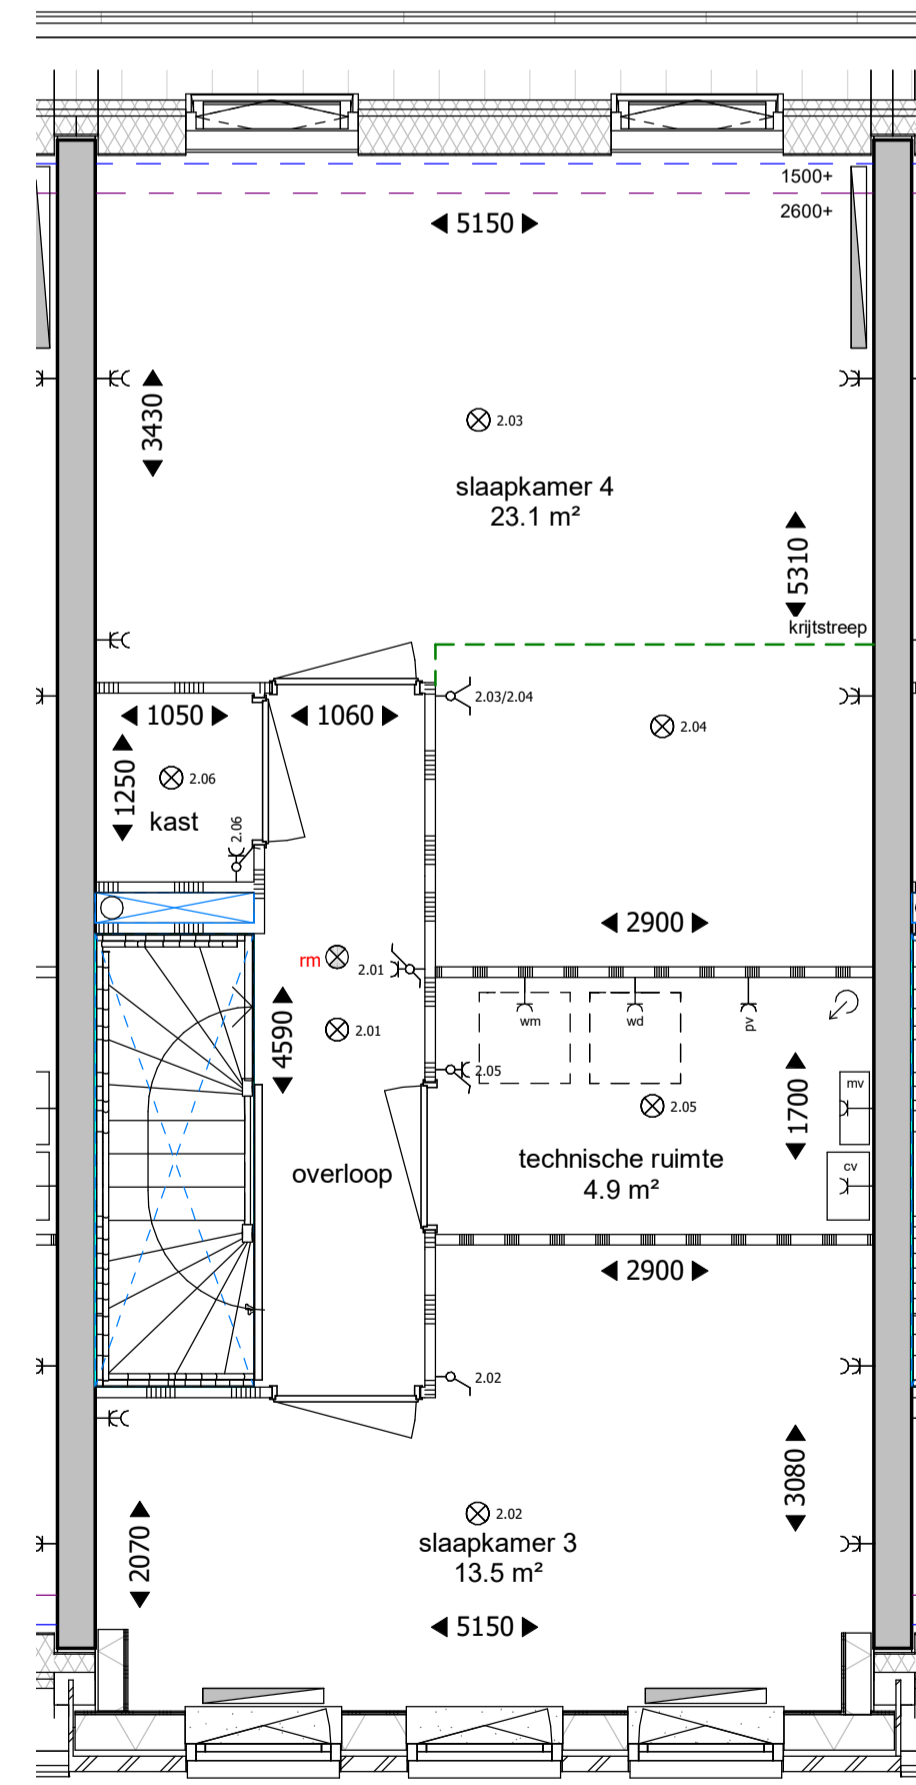

2e verdieping

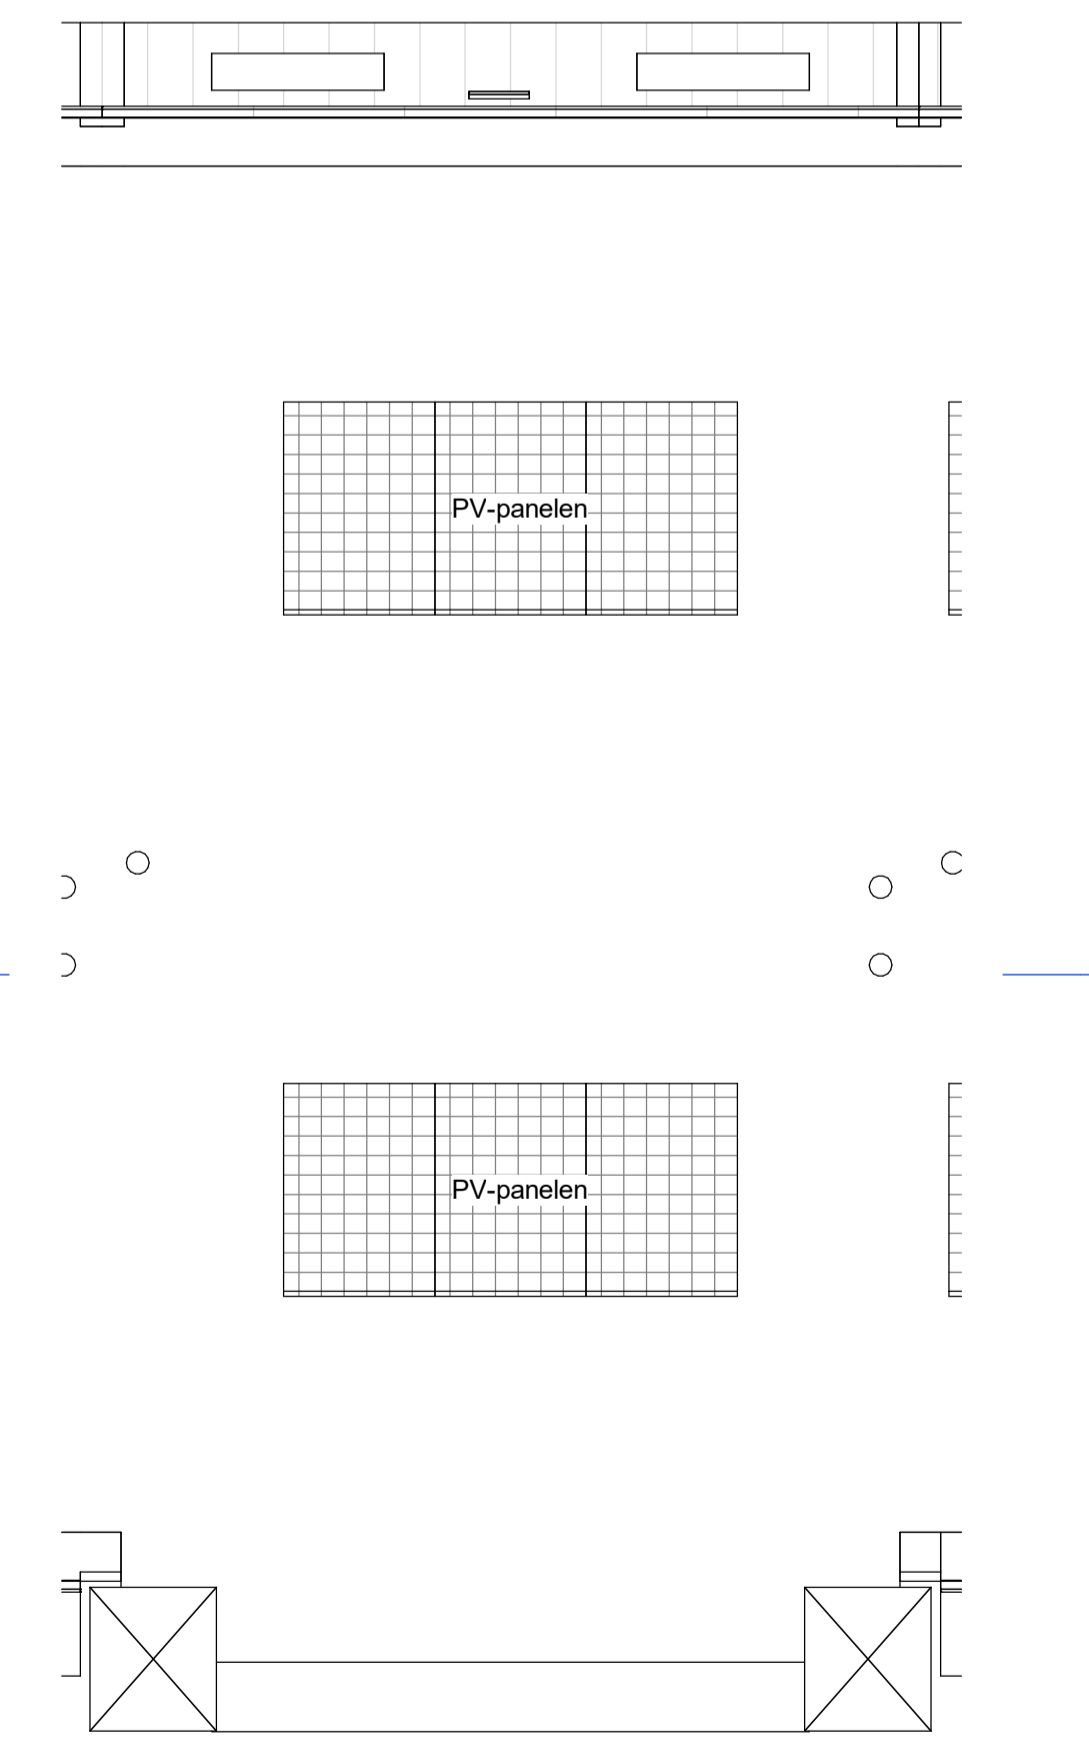

dak

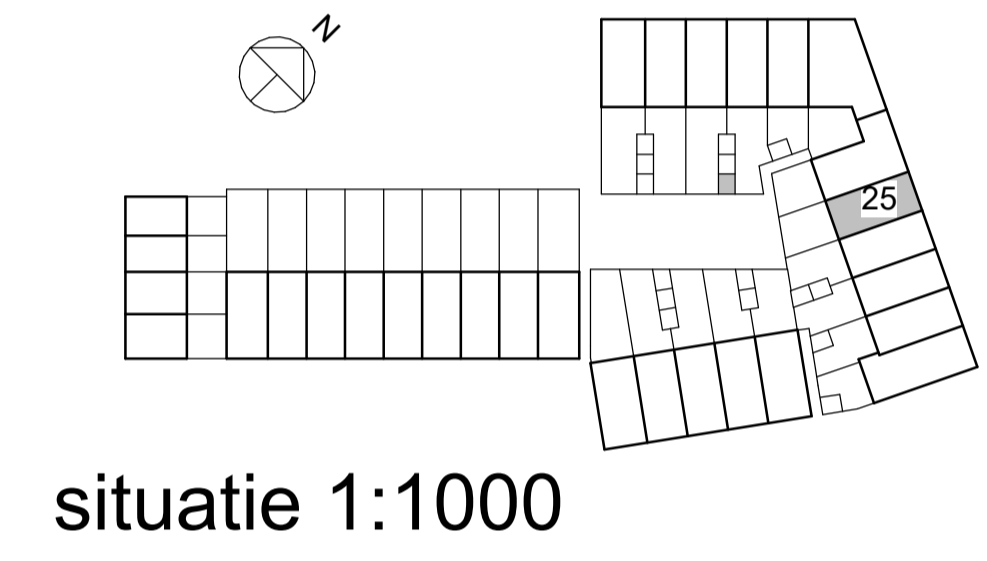

situatie 1:1000



tekening  
**VK20125**  
 Koperscontracttekening  
 bouwnummer 25 - type C

projectarchitect  
 Mark Siebers / Sharon van Kempen  
 schaal  
 1:50, 1:100  
 formaat  
 A1  
 getekend  
 09-03-2018  
 fase  
 VK

project  
**Molenpad**  
 2016001  
 Leidschendam

opdrachtgever  
 BPD Ontwikkeling BV