


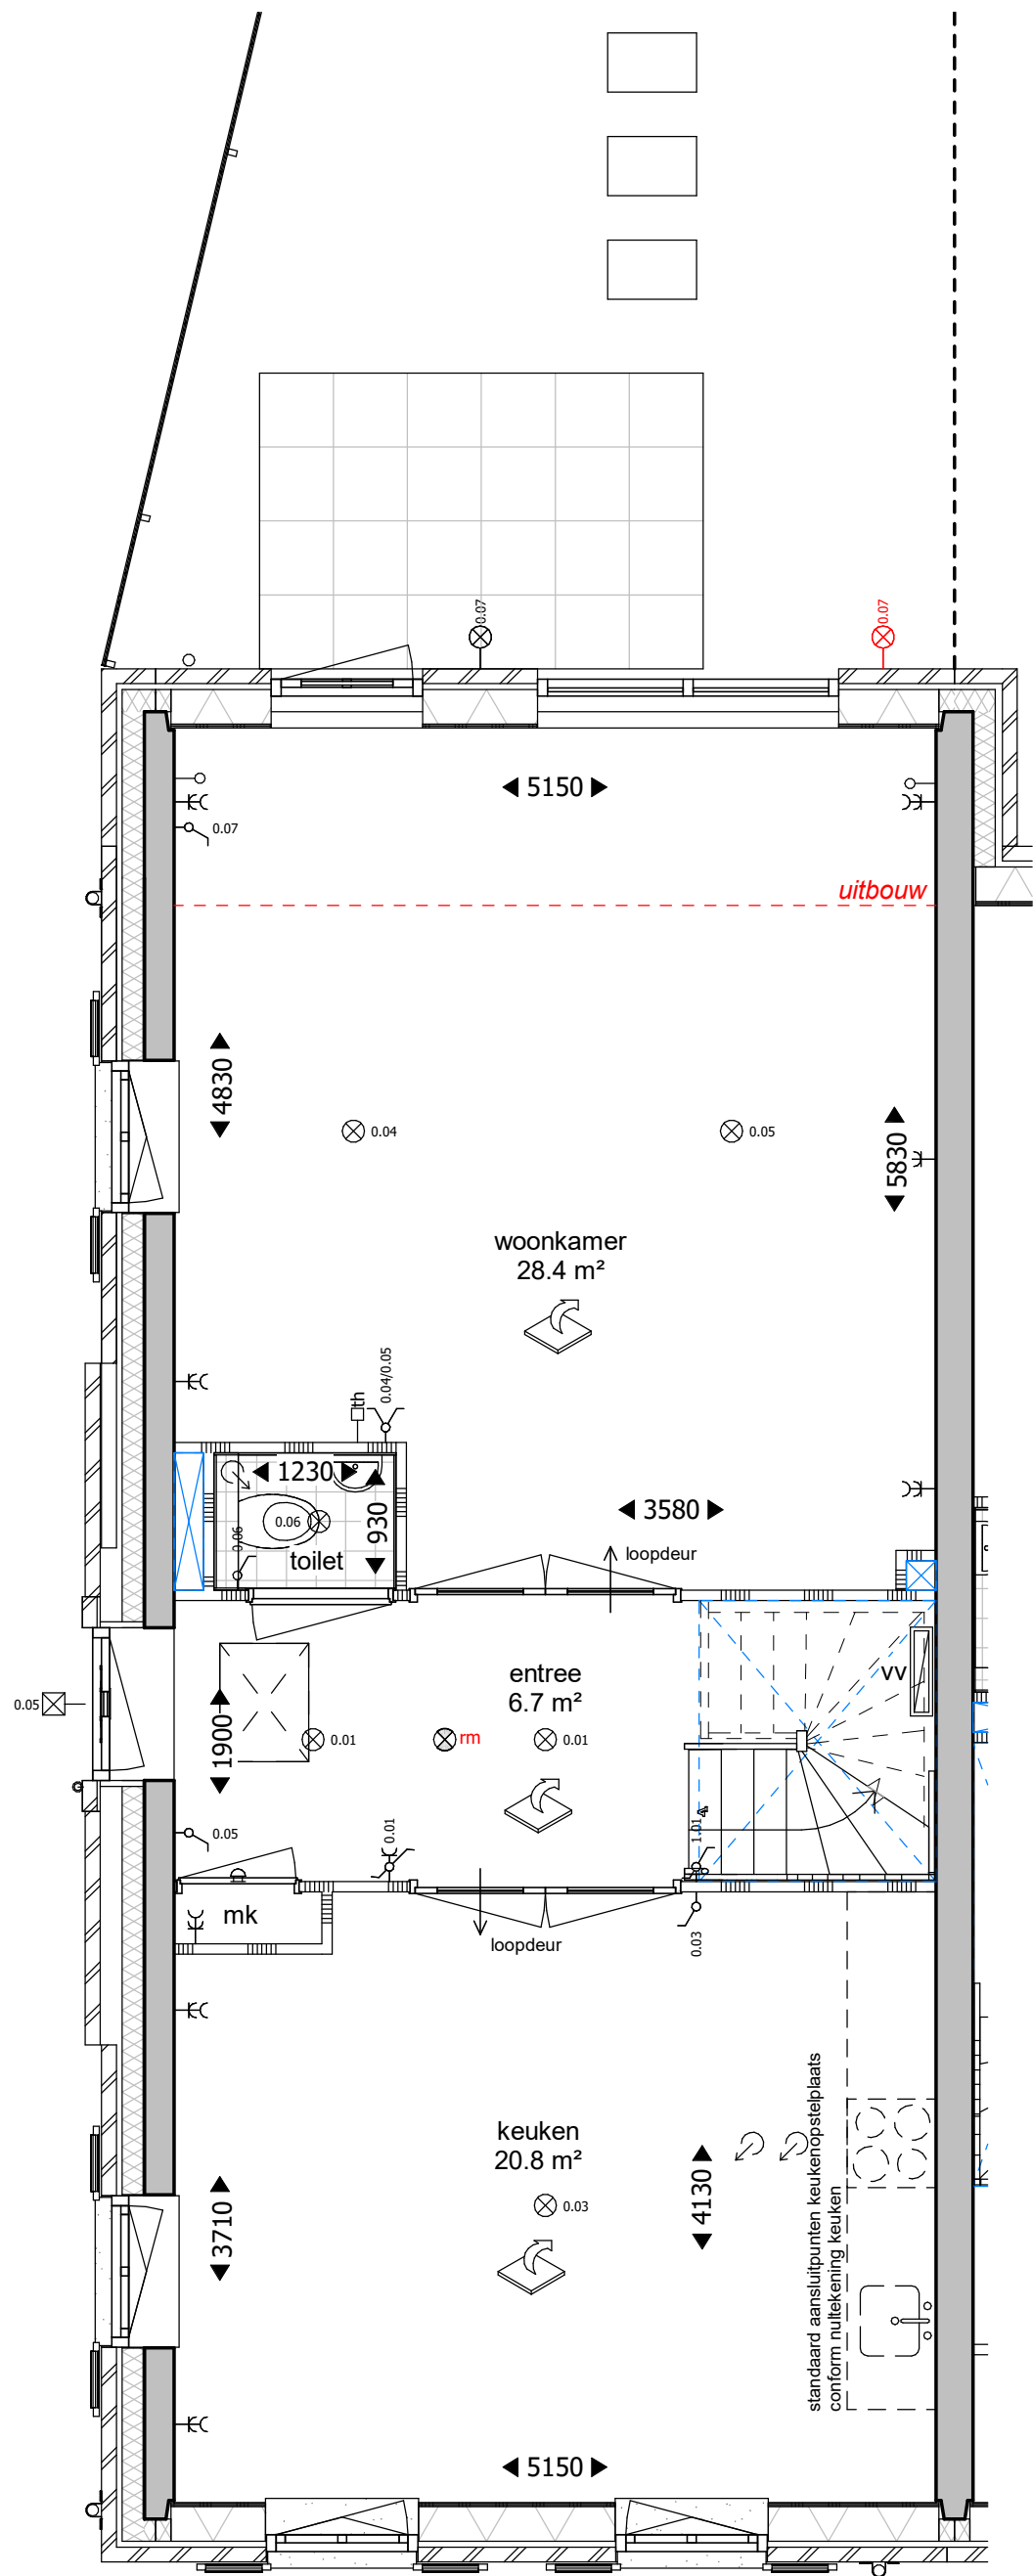


begane grond, optie uitbouw 1200mm, bnr. 16

Zie koperscontracttekening per bouwnummer voor juiste plattegrond.
Deze kan verschillen met de weergave van deze optie-tekening.

Renvooi elektra	
	plafond lichtpunt
	wand lichtpunt
	rookmelder
	wisselschakelaar
	enkelpolige schakelaar
	dubbele schakelaar
	enkele w.c.d. met randaarde
	dubbele w.c.d. met randaarde
	deurbel
	schel
	th kamerthermostaat
	loze leiding, enkele inbouwdoos

Renvooi algemeen	
	mk meterkast
	wm plaatsingsruimte wasmachine
	wd plaatsingsruimte droger
	cv centrale verwarming
	mv mechanische ventilatie
	hwa hemelwaterafvoer
	radiator
	vdv verdeler vloerverwarming
	mechanisch ventilatie - afzuigpunt
	ruimte v.v. vloerverwarming
	zonnepanelen

Renvooi materialen	
	metselwerk
	kalkzandsteen
	gestort beton
	spouwisolatie
	lichte scheidingswand
	zware scheidingswand
	HSB wanden bergingen, aan buitenzijde v.v. rabatdelen
	lichte waterbestendige scheidingswand
	geïsoleerde HSB wand
	tegels
	tegels
	tuinhek, gaashek v.v. heder

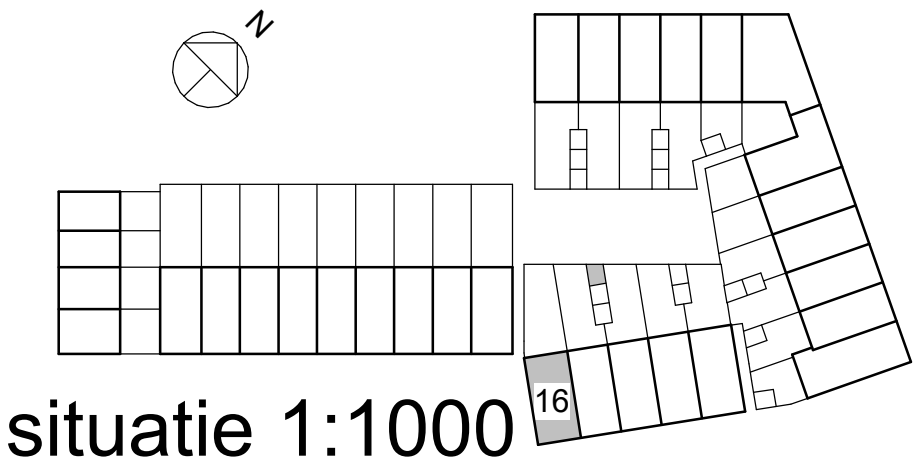

tekening
VK20133
Koperscontracttekening optie
uitbouw 1200, bnr. 16

projectarchitect
Mark Siebers / Sharon van Kempen

schaal
1:50

formaat
A2

projectcoördinator
Peter Theunisse

getekend
09-03-2018

fase
VK

project
Molenpad
2016001
Leidschendam

opdrachtgever
BPD Ontwikkeling BV