




achtergevel

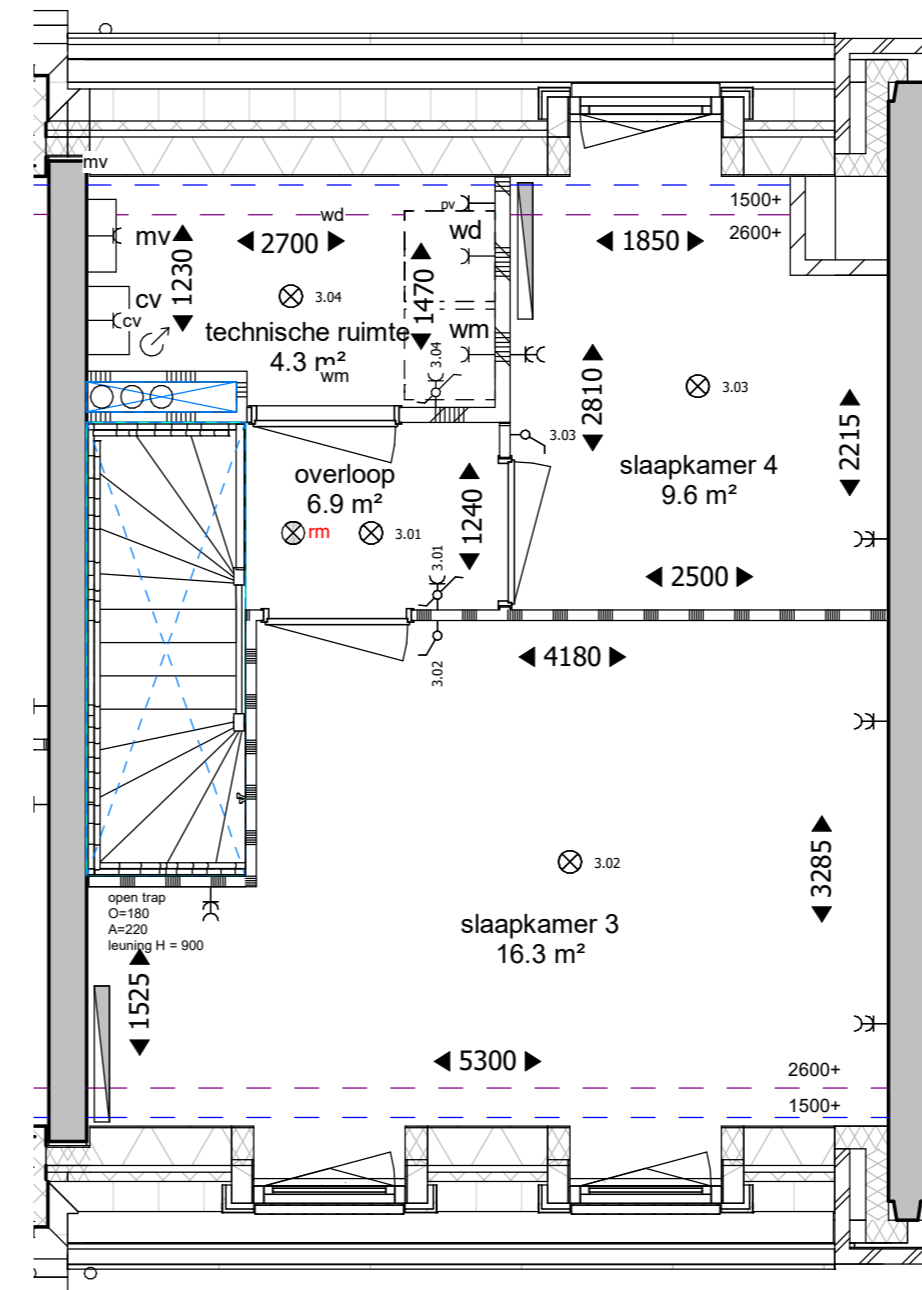


### 3e verdieping, optie 1 dakkapel, bouwnummer 5

*Zie koperscontracttekening per bouwnummer voor juiste plattegrond, gevelindeling en kleur metselwerk. Deze kan verschillen met de weergave van deze optie-tekening.*

Renvooi elektra	
⊗	plafond lichtpunt
⊗	wand lichtpunt
⊗	rookmelder
⊗	wisselschakelaar
⊗	enkelpolige schakelaar
⊗	dubbele schakelaar
⊗	enkele w.c.d. met randaarde
⊗	dubbele w.c.d. met randaarde
⊗	deurbel
⊗	schel
⊗	kamerthermostaat
⊗	loze leiding, enkele inbouwdoos

Renvooi algemeen	
mk	meterkast
wm	plaatsingsruimte wasmachine
wd	plaatsingsruimte droger
cv	centrale verwarming
mv	mechanische ventilatie
hwa	hemelwaterafvoer
⊗	radiator
⊗	verdelers vloerverwarming
⊗	mechanisch ventilatie - afzuigpunt
⊗	ruimte v.v. vloerverwarming
⊗	zonnepanelen

Renvooi materialen	
	metselwerk
	kalkzandsteen
	gestort beton
	spouwisolatie
	lichte scheidingswand
	zware scheidingswand
	lichte waterbestendige scheidingswand
	geïsoleerde HSB wand
	woningsscheidende wand: - 2x gipskartonplaten 12,5mm - gescheiden stij- en regelwerk - spouw 200mm, gevuld met 2x75mm minerale wol + staalplaat tegen inbraak - 2x gipskartonplaten 12,5mm
	tegels
	tegels

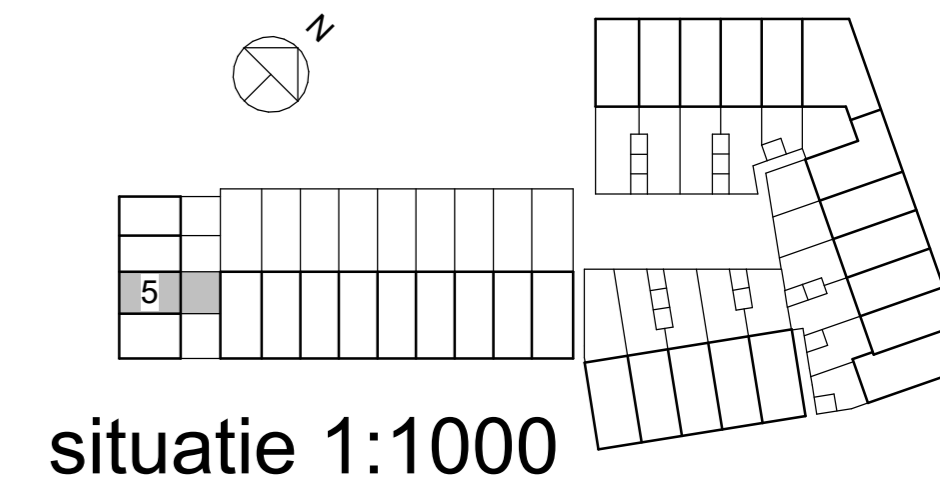

tekening  
**VK20147**  
Koperscontracttekening optie 1  
dakkapel, bnr.5

projectarchitect  
Mark Siebers / Sharon van Kempen

projectcoördinator  
Peter Theunisse

schaal  
1:50

formaat  
A2

getekend  
09-03-2018

fase  
VK

project  
**Molenpad**  
2016001  
Leidschendam

opdrachtgever  
BPD Ontwikkeling BV