



begane grond




voorgevel

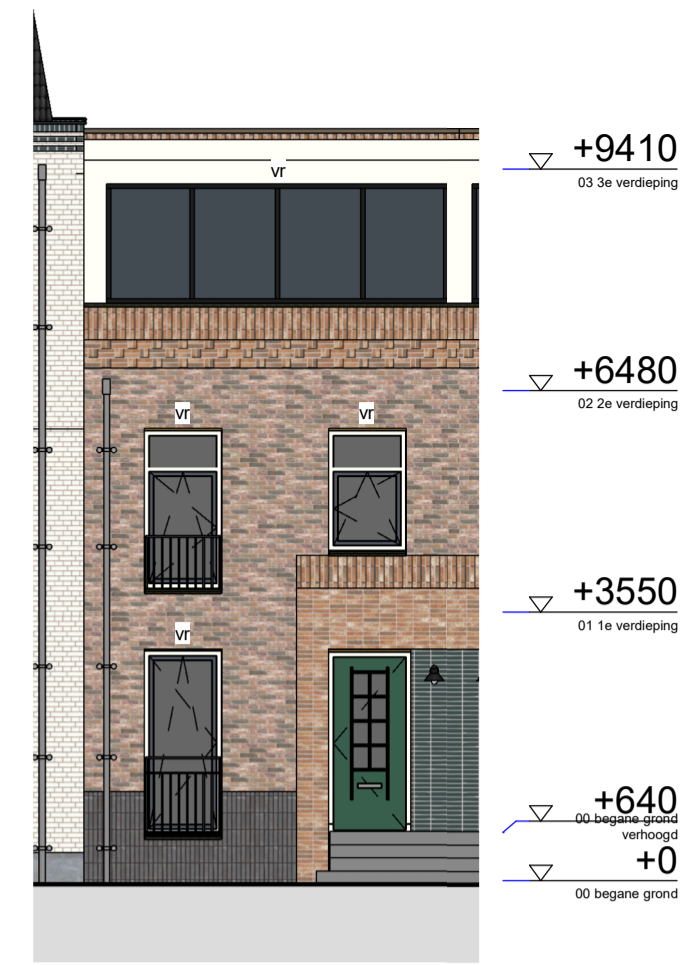

achtergevel

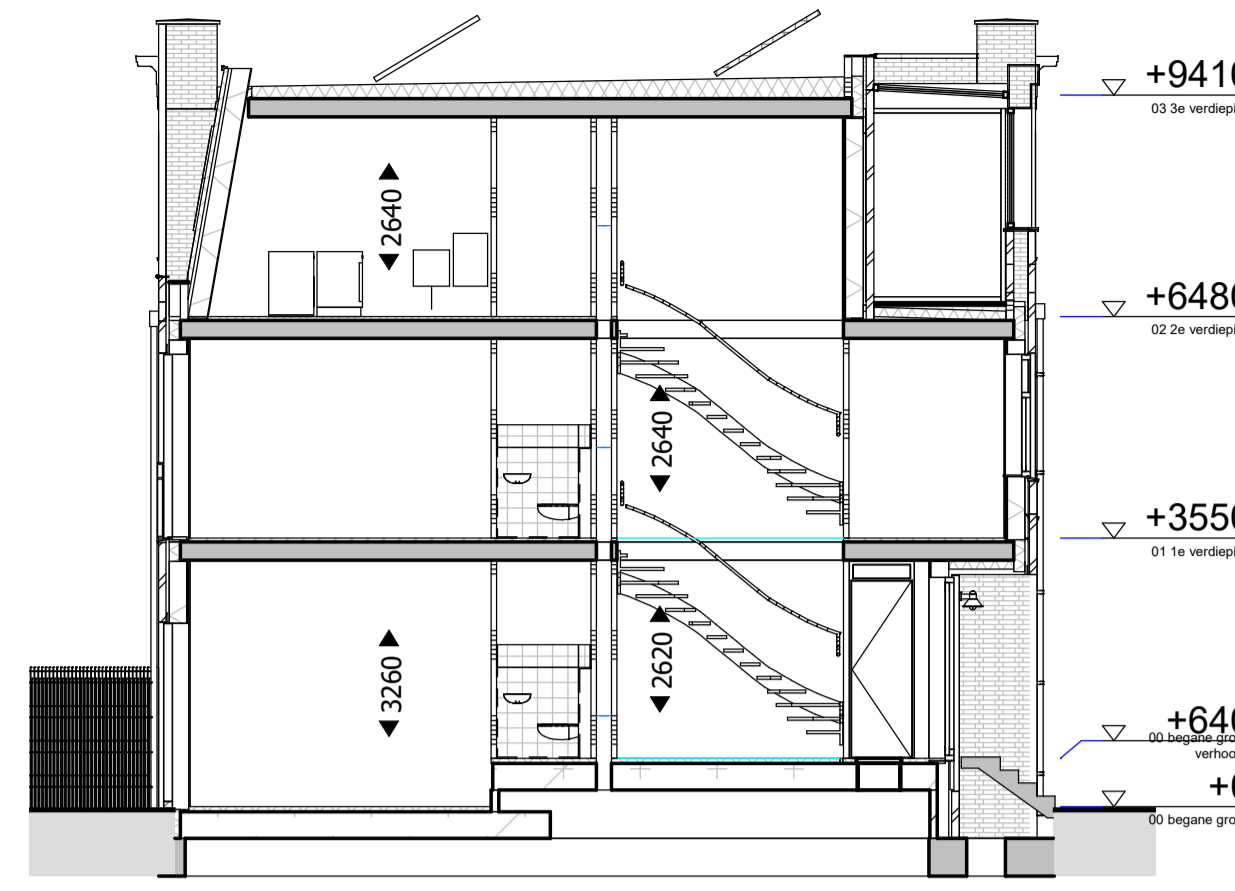

doorsnede A

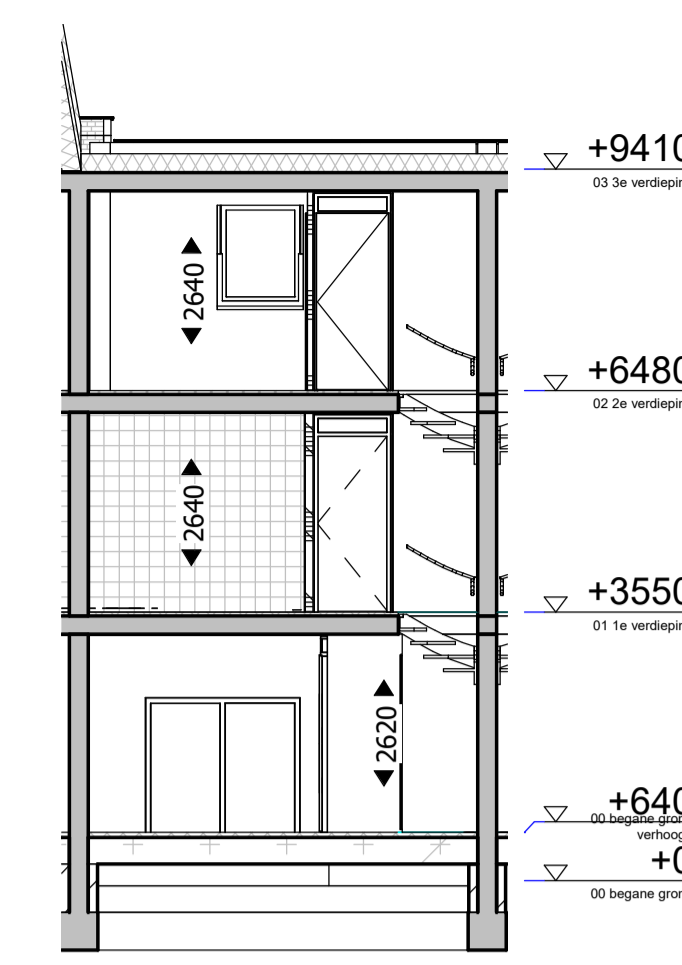


doorsnede B

Renvooi elektra	
	plafond lichtpunt
	wand lichtpunt
	rookmelder
	wisselstakeleer
	enkeelpolige schakelaar
	dubbele w.c.d. met randaarde
	dubbele w.c.d. met randaarde
	deurbel
	thermostaat
	loze leiding, enkele inbouwdoos


Renvooi algemeen	
	meterkast
	plaatsingsruimte wasmachine
	plaatsingsruimte droger
	centrale verwarming
	mechanische ventilatie
	hwa hemelwaterafoer
	radiator
	verdelers vloerverwarming
	mechanisch ventilatie - afzuigpunt
	ruimte v.v. vloerverwarming
	zonnepanelen

Renvooi materialen	
	meubelwerk
	kalkzandsteen
	gestort beton
	spouwisolatie
	lichte scheidingwand
	zware scheidingwand
	lichte waterbestendige scheidingwand
	HSB wanden bergringen aan buitenzijde v.v. rabatdelen
	geïsoleerde HSB wand
	tegels
	tegels
	tuinhek, gashek v.v. hedera


BUITENBERGING:

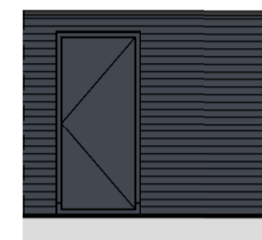


aanzicht

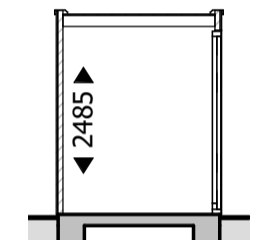


doorsnede

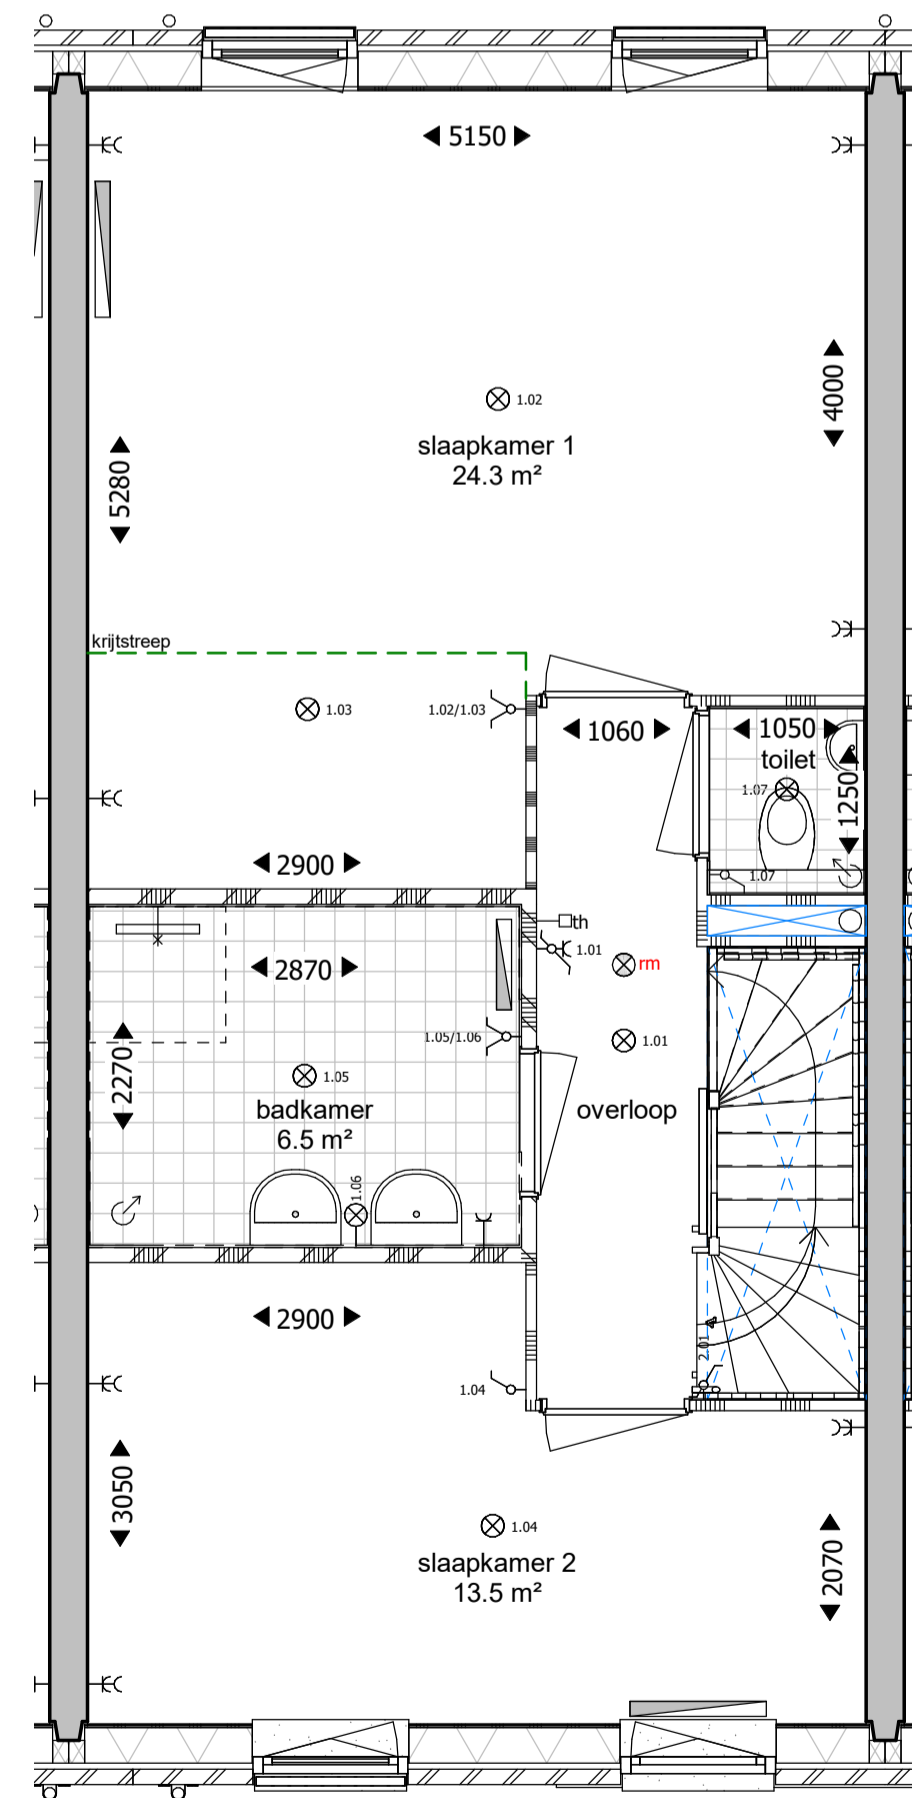


1e verdieping

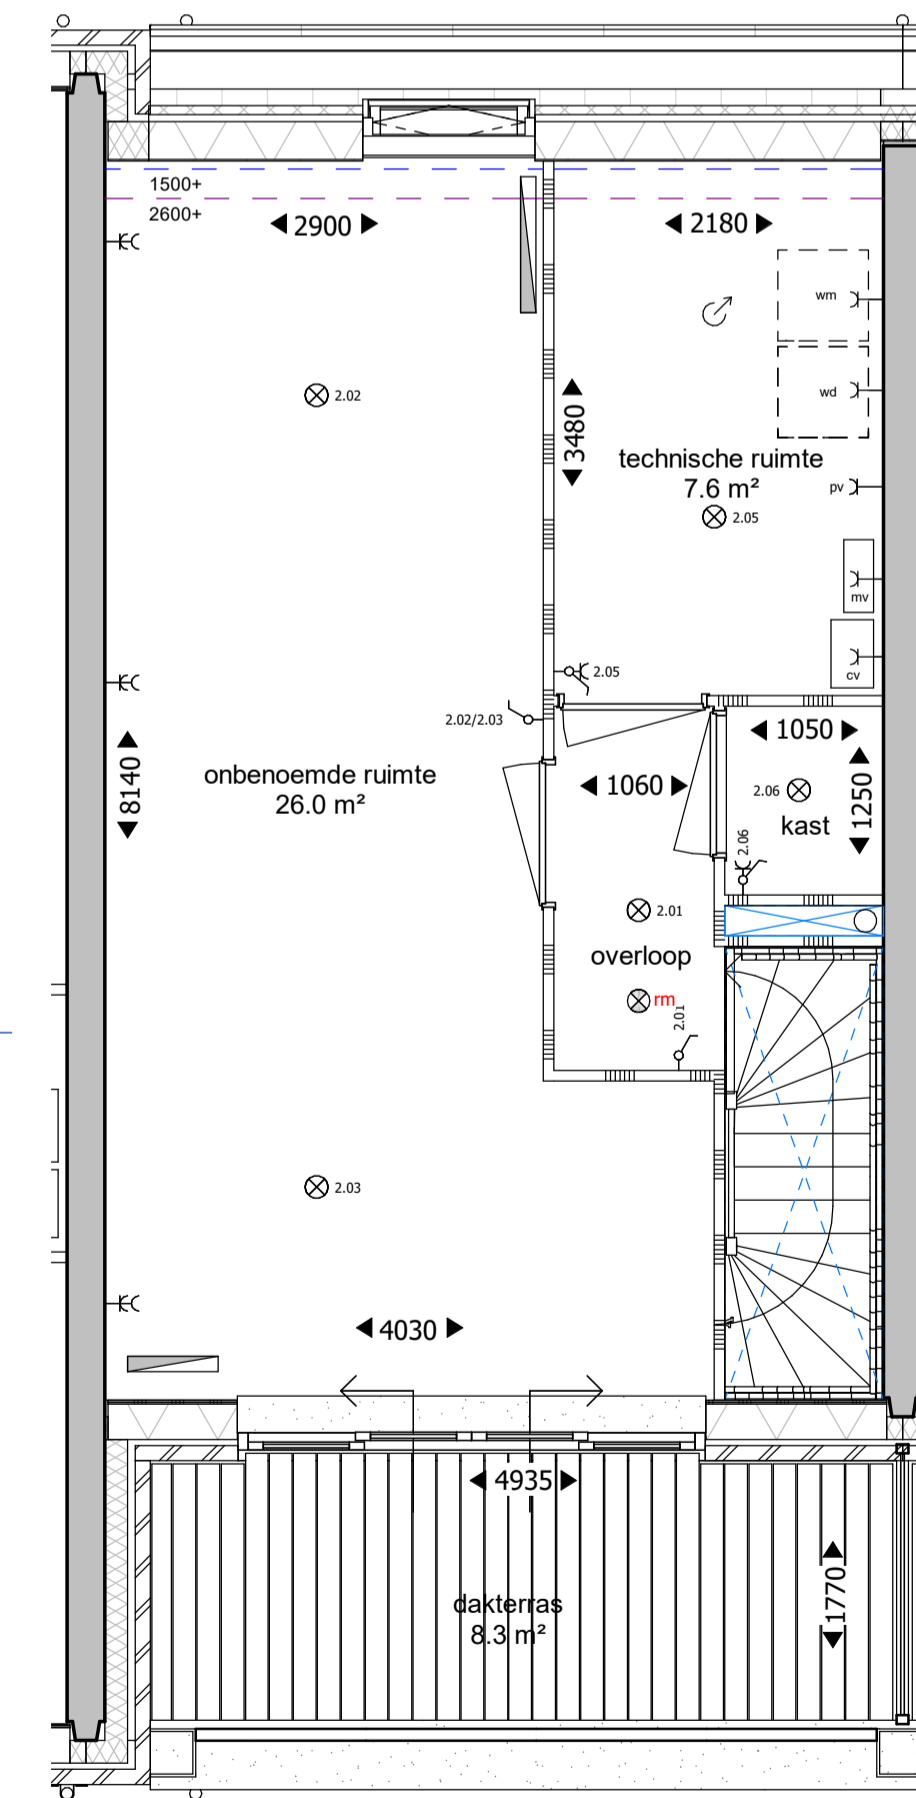

2e verdieping
maatvoering 1500+ lijn

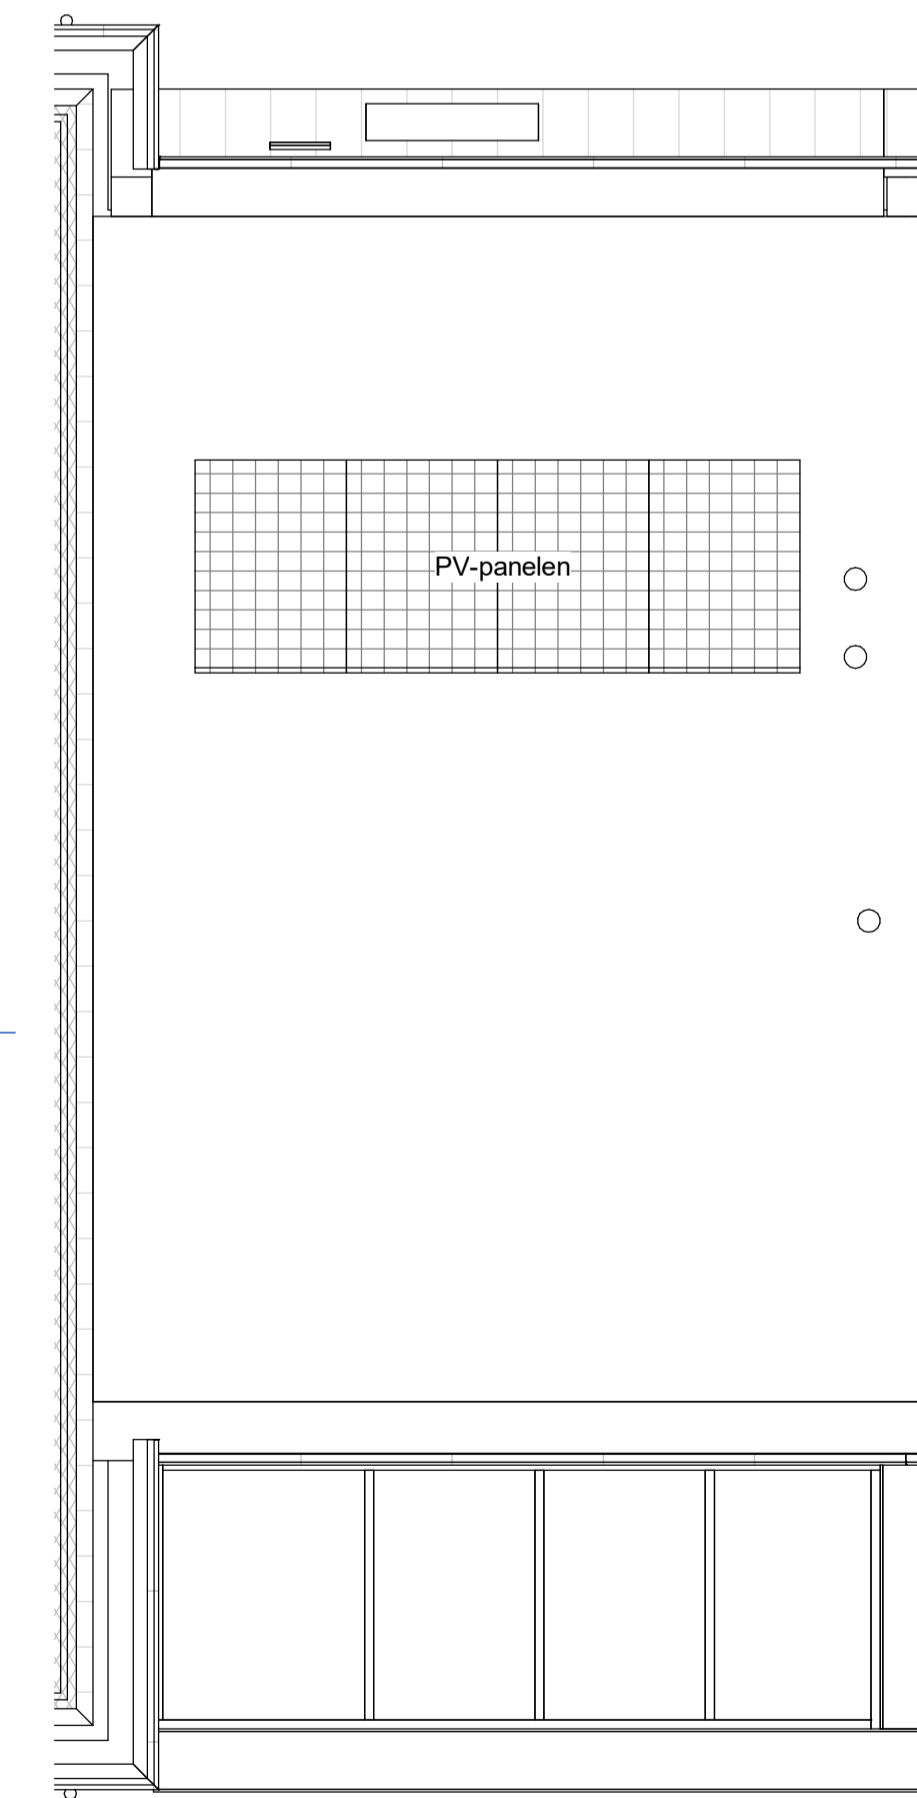

dak

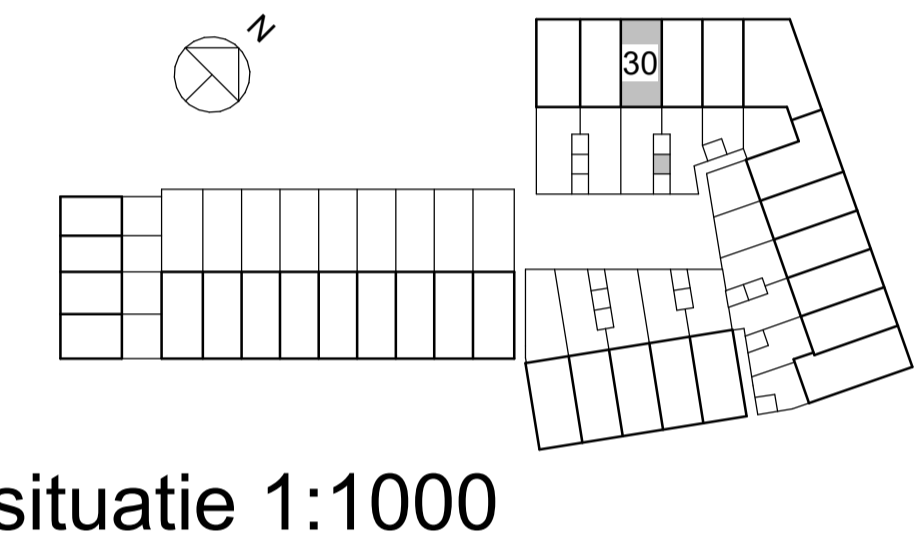

situatie 1:1000



tekening
VK20130
Koperscontracttekening
bouwnummer 30, type C3

projectarchitect
Mark Siebers / Sharon van Kempen

projectcoördinator
Peter Theunisse

schaal
1:50, 1:100
formaat
A1
getekend
09-03-2017
fase
VK

project
Molenpad
2016001
Leidschendam

opdrachtgever
BPD Ontwikkeling BV