





voorgevel


achtergevel

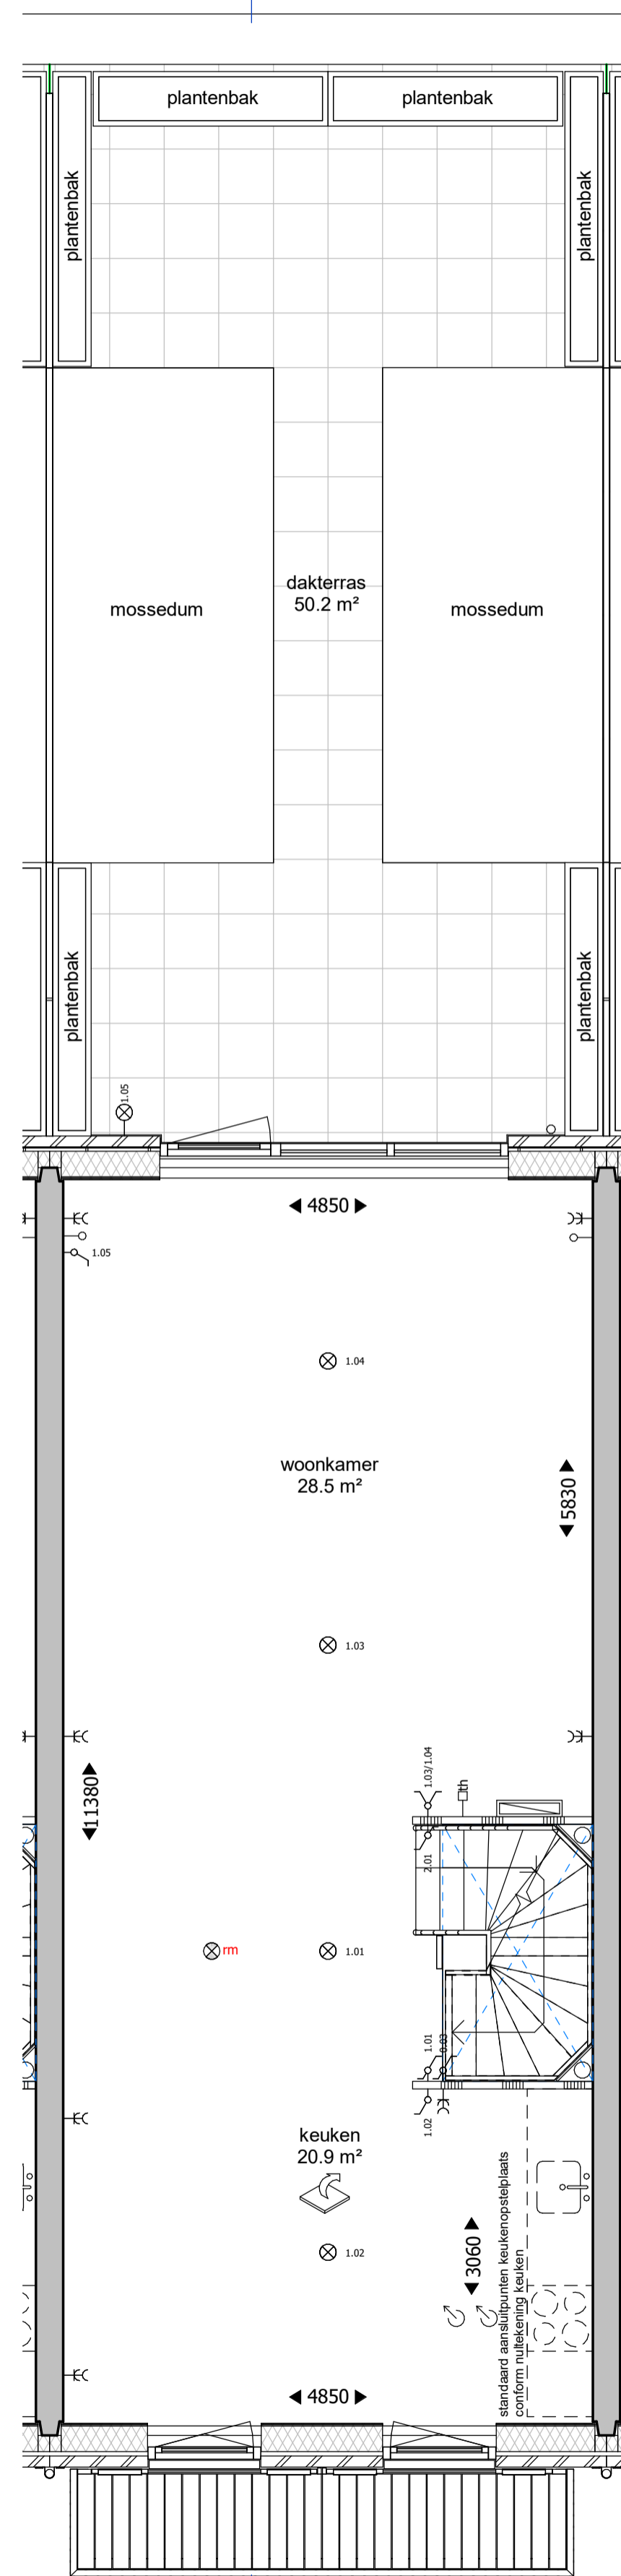


1e verdieping

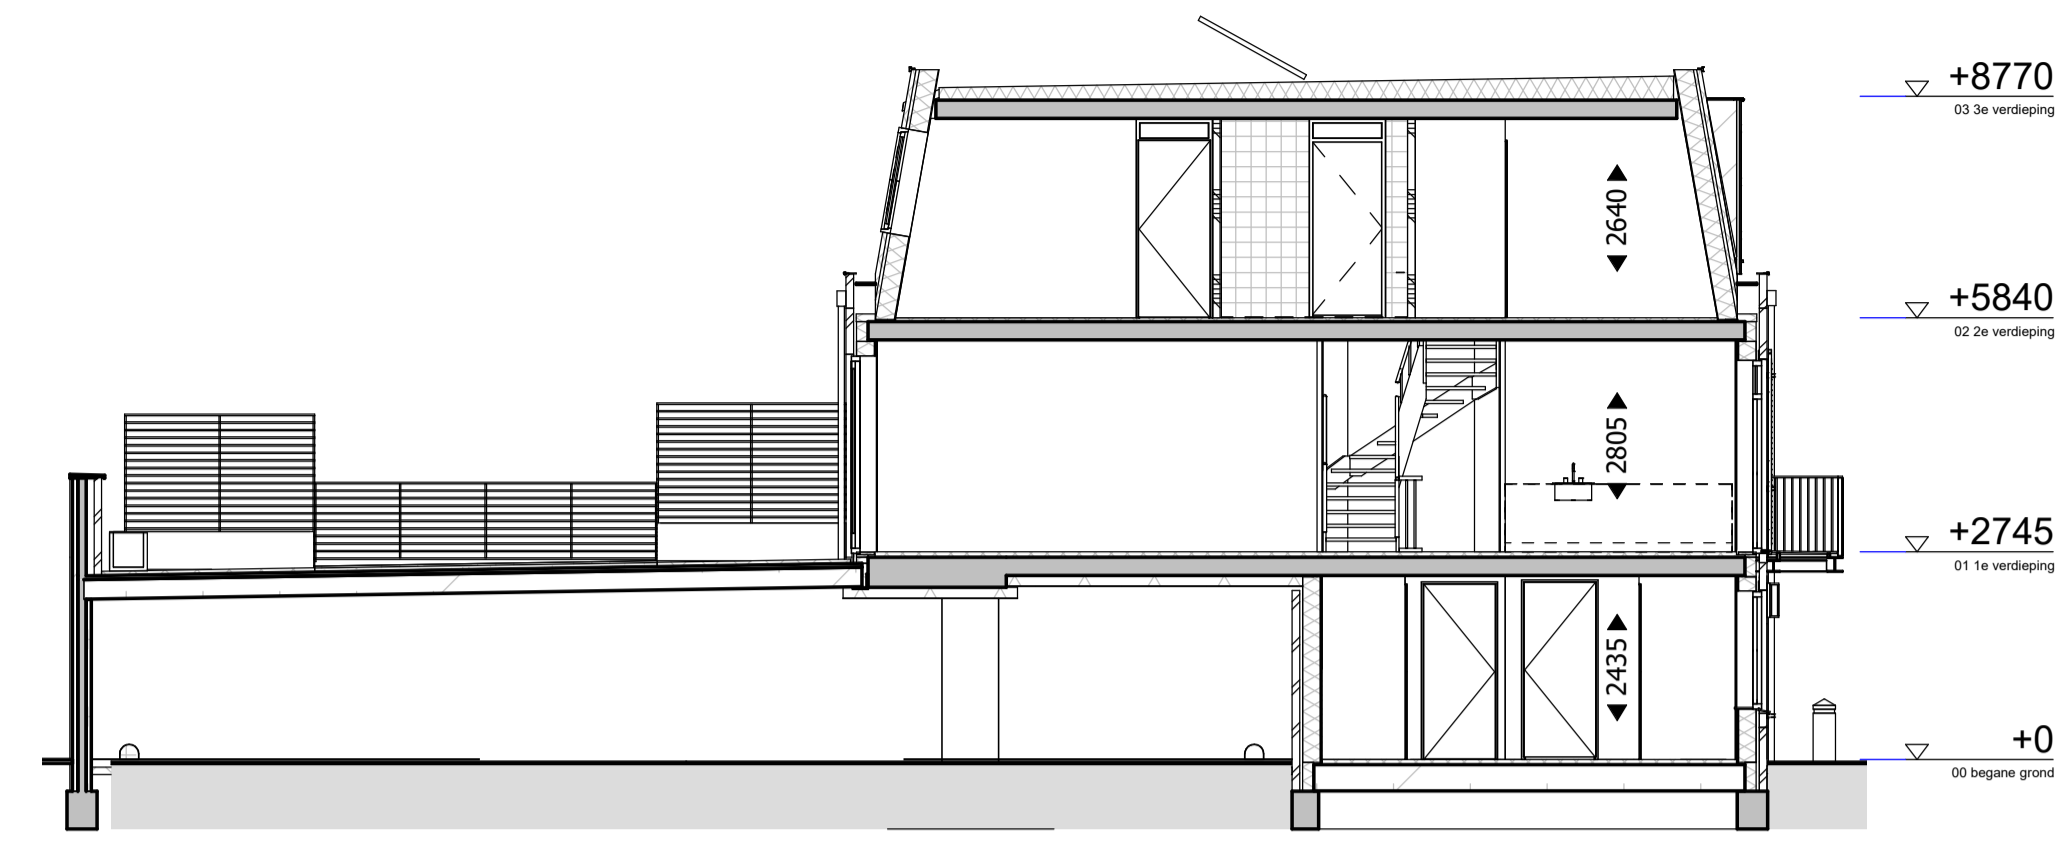


doorsnede A

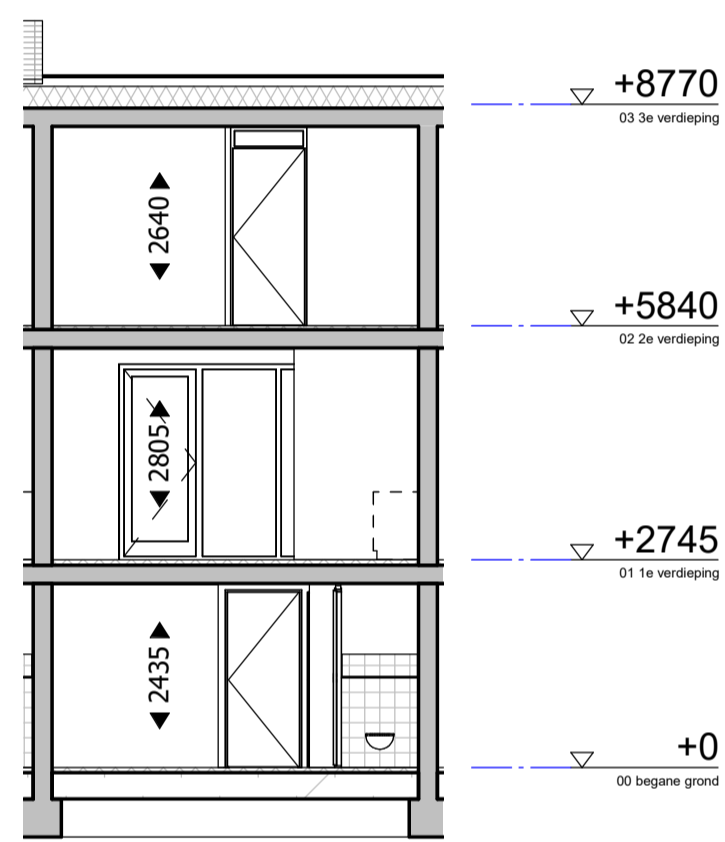

doorsnede B

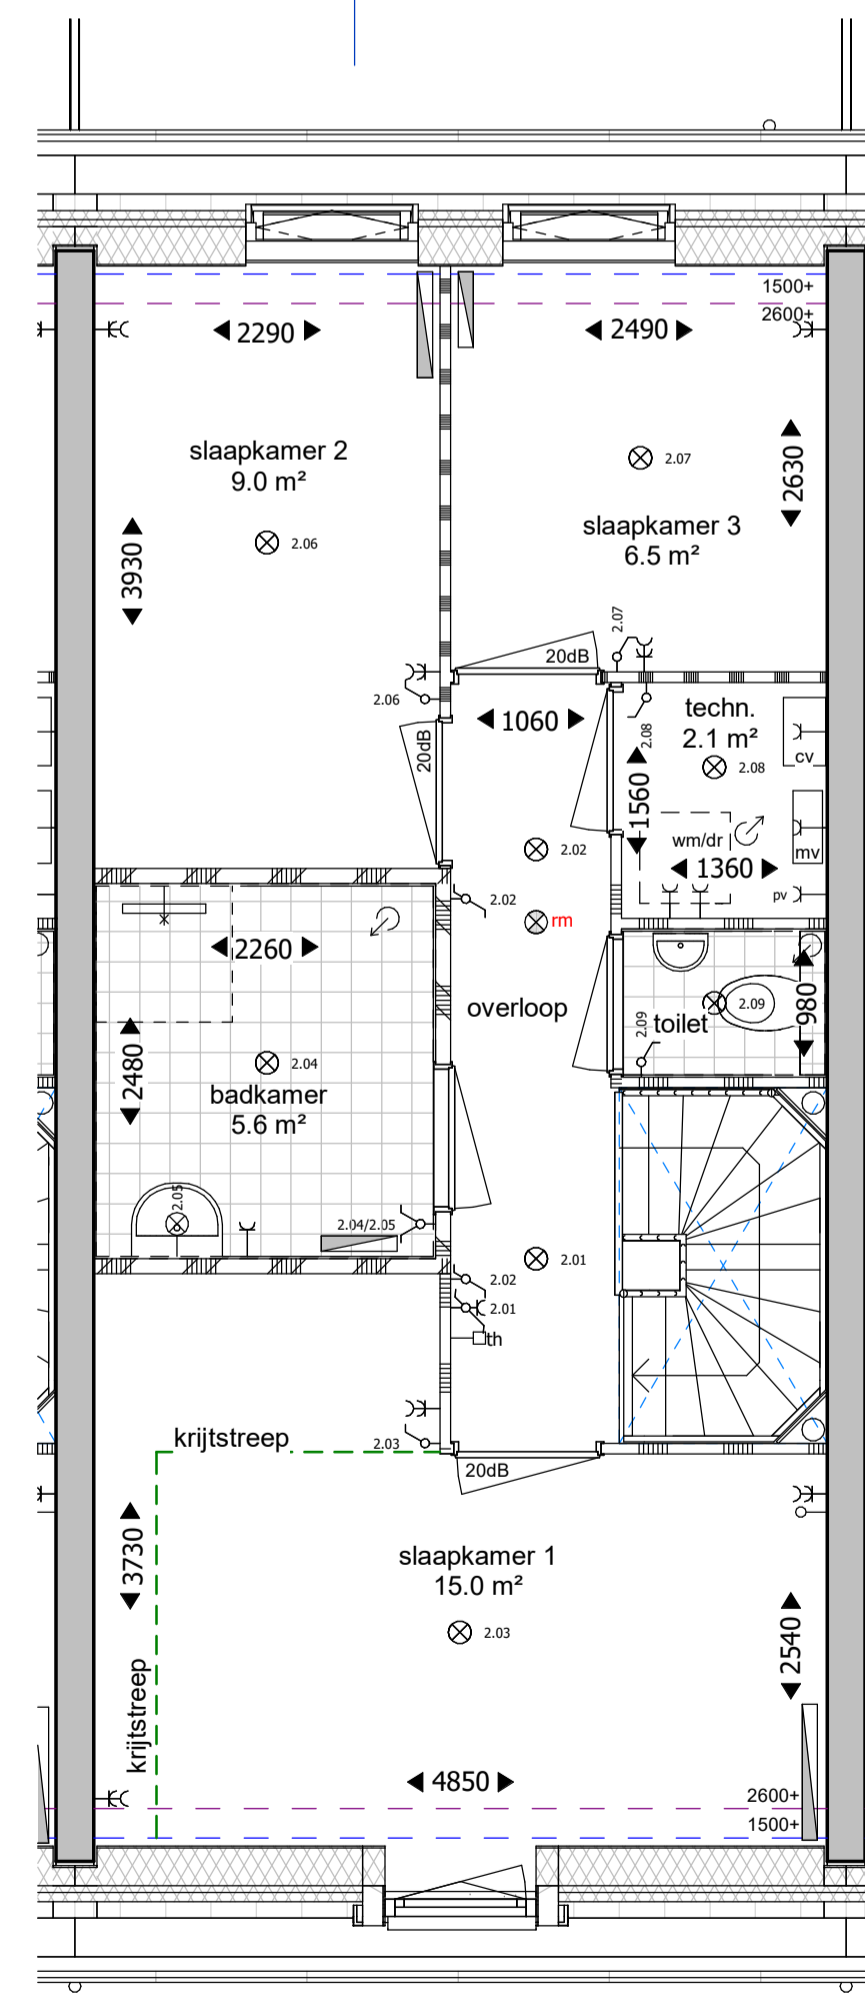

2e verdieping

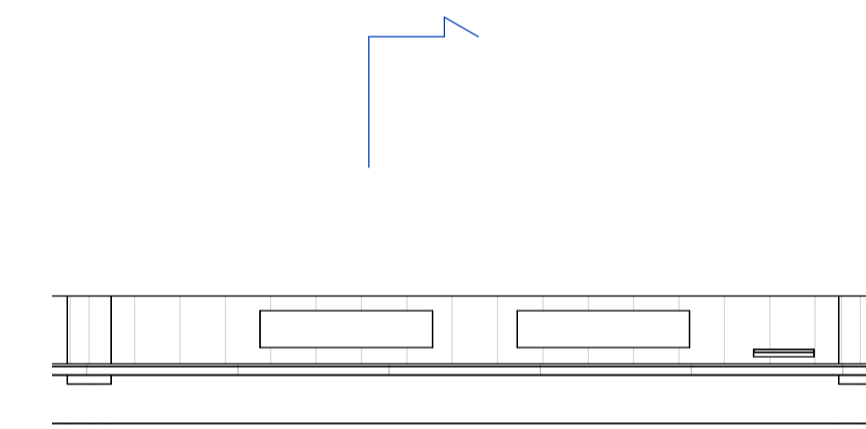


dak

Renvooi elektra	
	plafond lichtpunt
	wand lichtpunt
	rookmelder
	wisselchakelaar
	enkeelpolige schakelaar
	dubbele schakelaar
	enkele w.c.d. met randaarde
	dubbele w.c.d. met randaarde
	deurbel
	schel
	th
	kamerthermostaat
	loze leiding, enkele inbouwdoos

Renvooi algemeen	
	meterkast
	wm
	wd
	cv
	mv
	hwa
	hemelwater/voer
	radiator
	verdel. vloerverwarming
	mechanisch ventilatie - afzuggpunt
	ruimte v.v. vloerverwarming
	zonnepanelen

Renvooi materialen	
	meetswerk
	kalkzandsteen
	gestort beton
	spouwisolatie
	lichte scheidingswand
	zware scheidingswand
	lichte waterbestendige scheidingswand
	geïsoleerde HSB wand
	tegels
	tegels

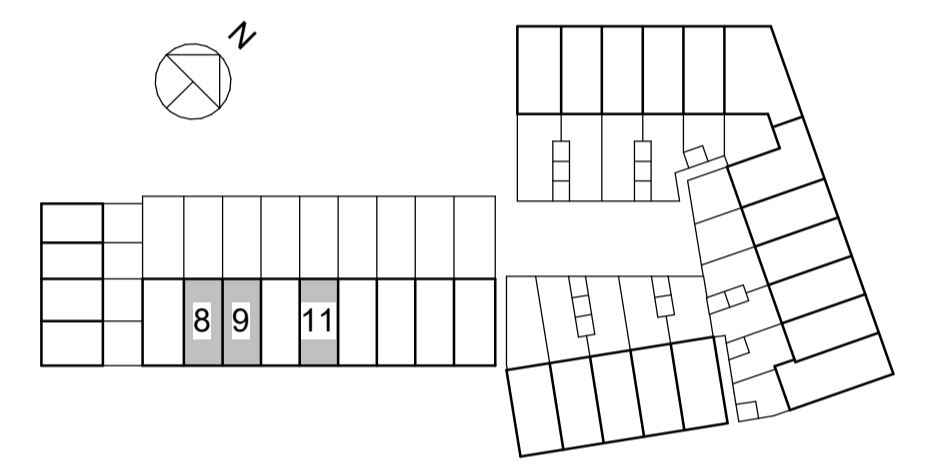

situatie 1:1000



tekening
VK20108
 Koperscontracttekening
 bouwnummer 8,9,11 - type B1a

projectarchitect
 Mark Siebers / Sharon van Kempen

projectcoördinator
 Peter Theunisse

schaal
 1:50, 1:100
 formaat
 A1
 getekend
 09-03-2018
 fase
 VK

project
Molenpad
 2016001
 Leidschendam

opdrachtgever
 BPD Ontwikkeling BV