


BUITENBERGING:




voorgevel



achtergevel

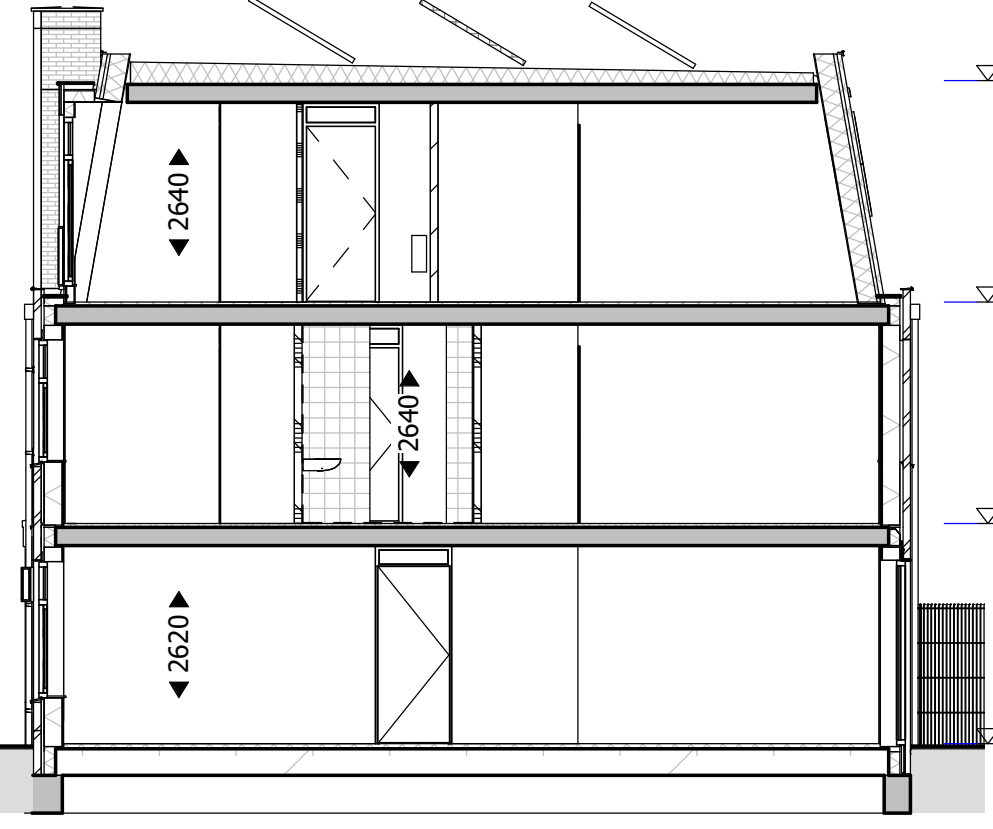


doorsnede A

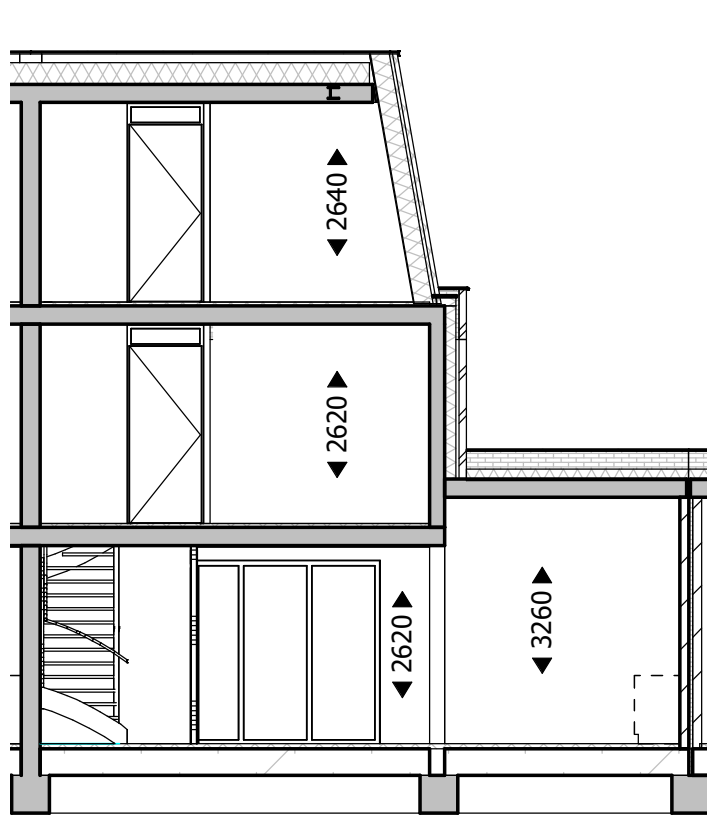


doorsnede B


Renvooi elektra		Renvooi materialen	
	plafond lichtpunt		metaalwerk
	wand lichtpunt		kalkeendsteen
	wand schakelaar		gestort beton
	rookwiel		spouwisolatie
	enkelepoles schakelaar		lichte scheidingwand
	dubbele schakelaar		zware scheidingwand
	enkele w.c.d. met randaarde		lichte waterbestendige scheidingwand
	dubbele w.c.d. met randaarde		HSB wanden berghen, aan buitenzijde v.v. rabatdelen
	deurbel		gesoleerde HSB wand
	schel		tegels
	kamerthermostaat		tegels
	loze leiding, enkele inbouwdoos		tegels
Renvooi algemeen			tuinthek, gaashek v.v. hederen
	meterkast		
	plaatsingsruimte wasmachine		
	plaatsingsruimte droger		
	centrale verwarming		
	mechanische ventilatie		
	hemelwaterafvoer		
	radiator		
	verdelers vloerverwarming		
	mechanisch ventilatie - afzuigpunt		
	ruimte v.v. vloerverwarming		
	zonnepanelen		

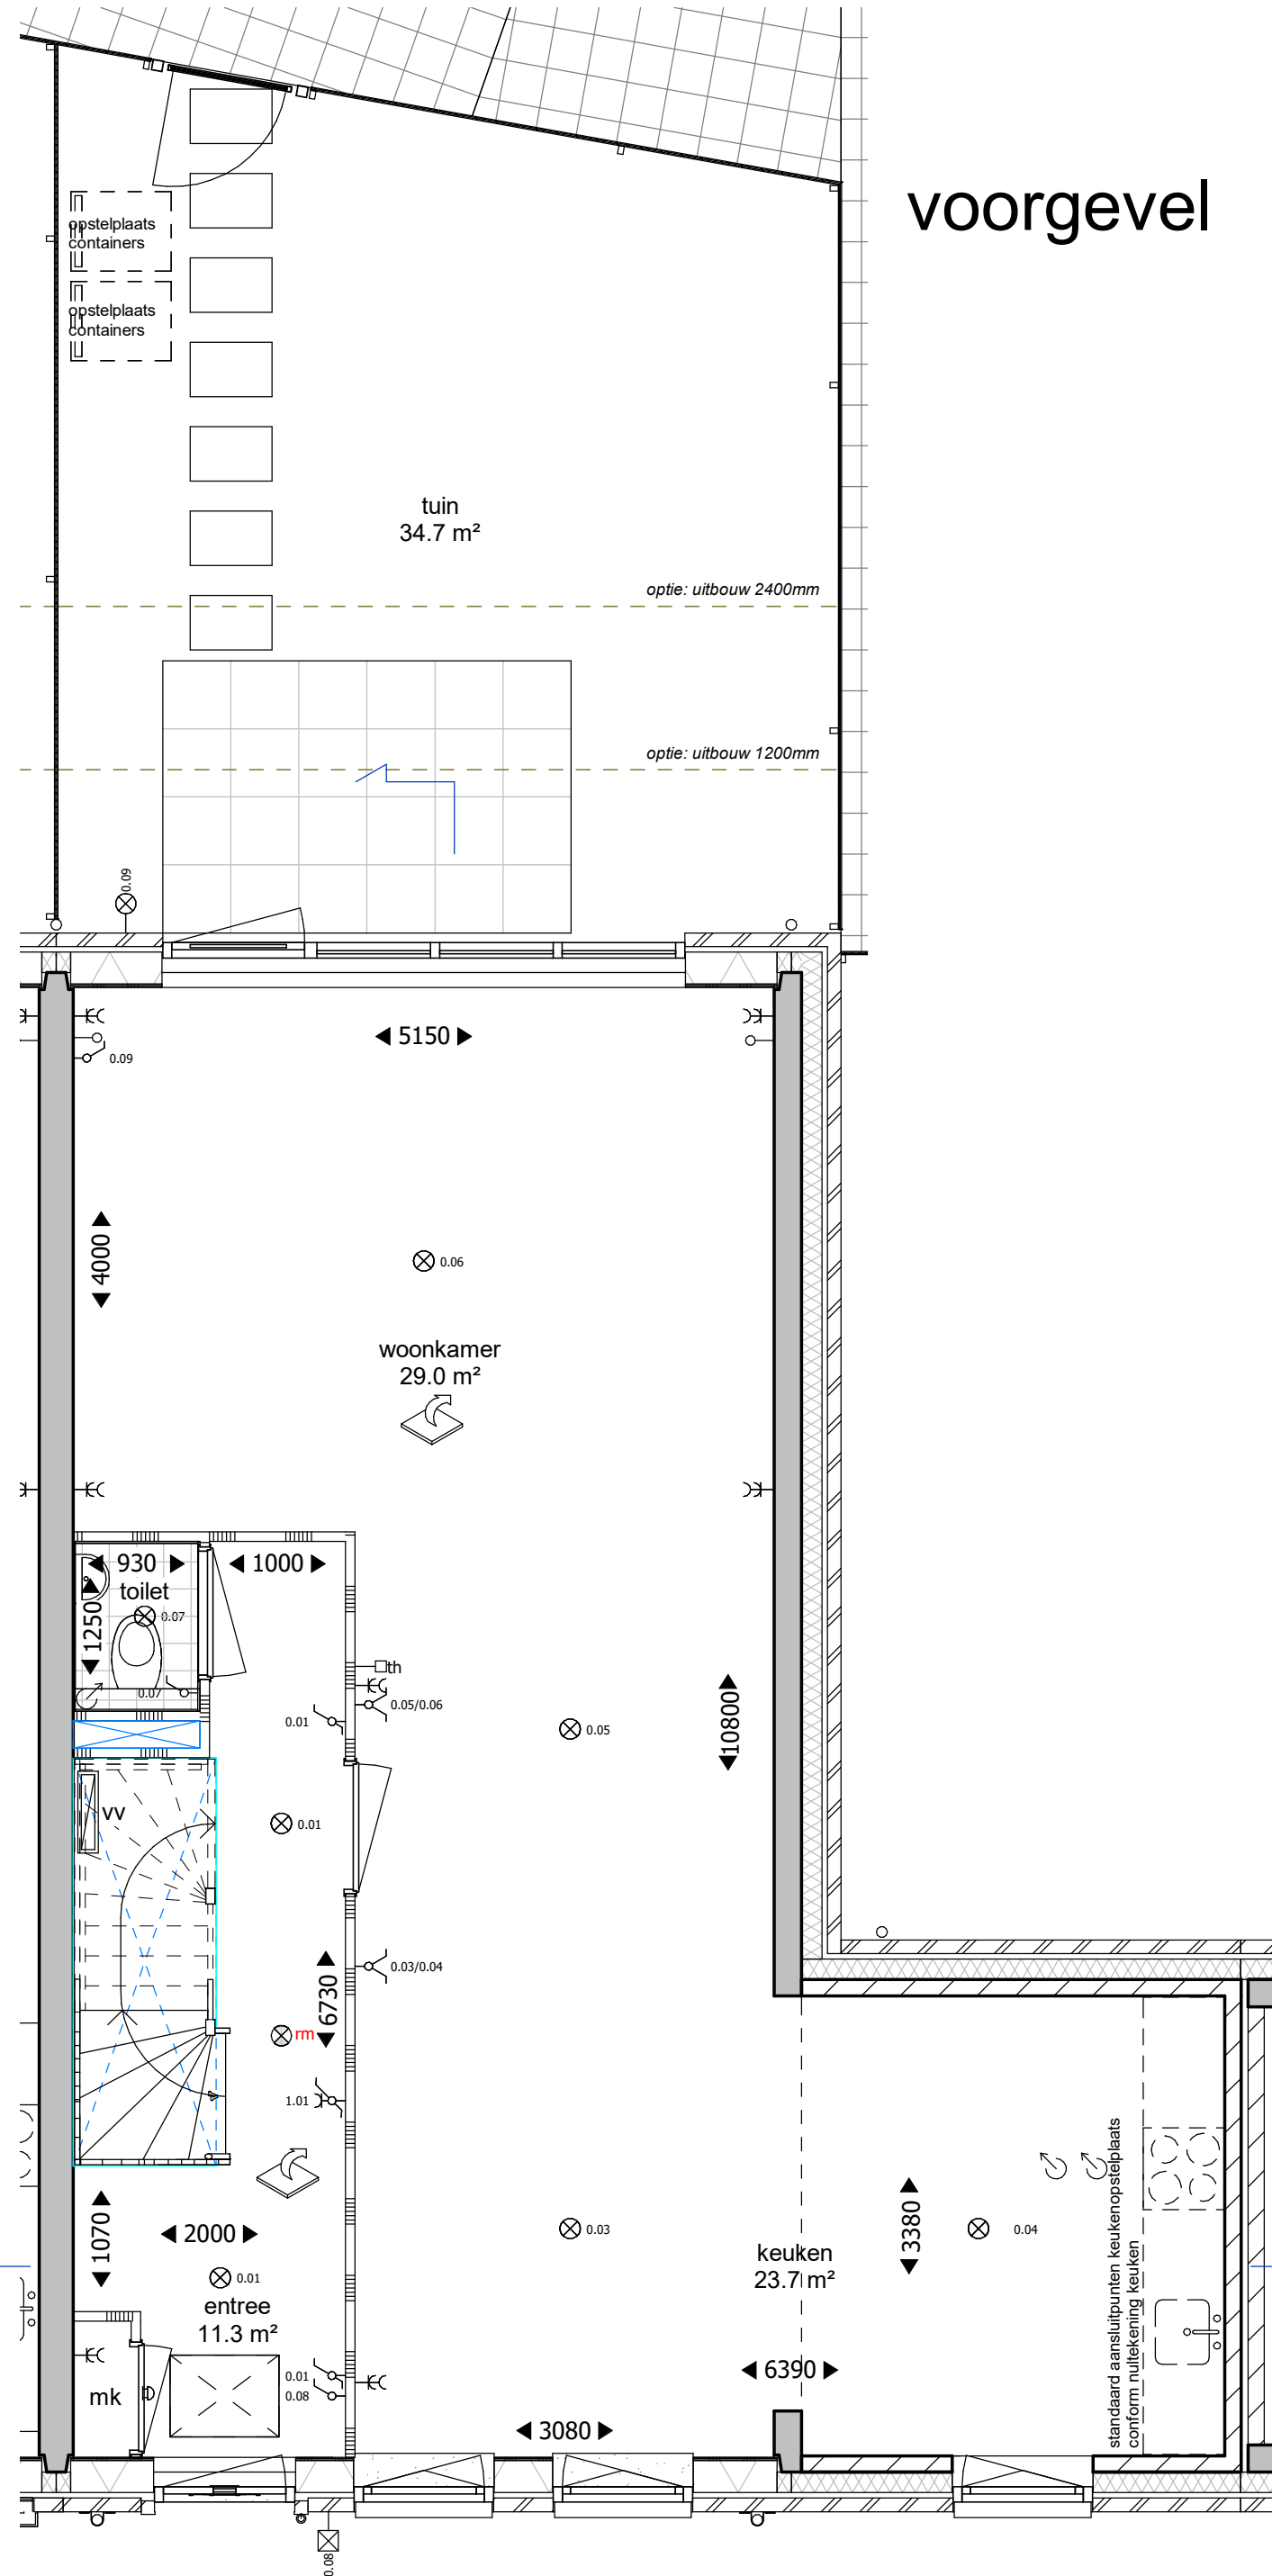


begane grond

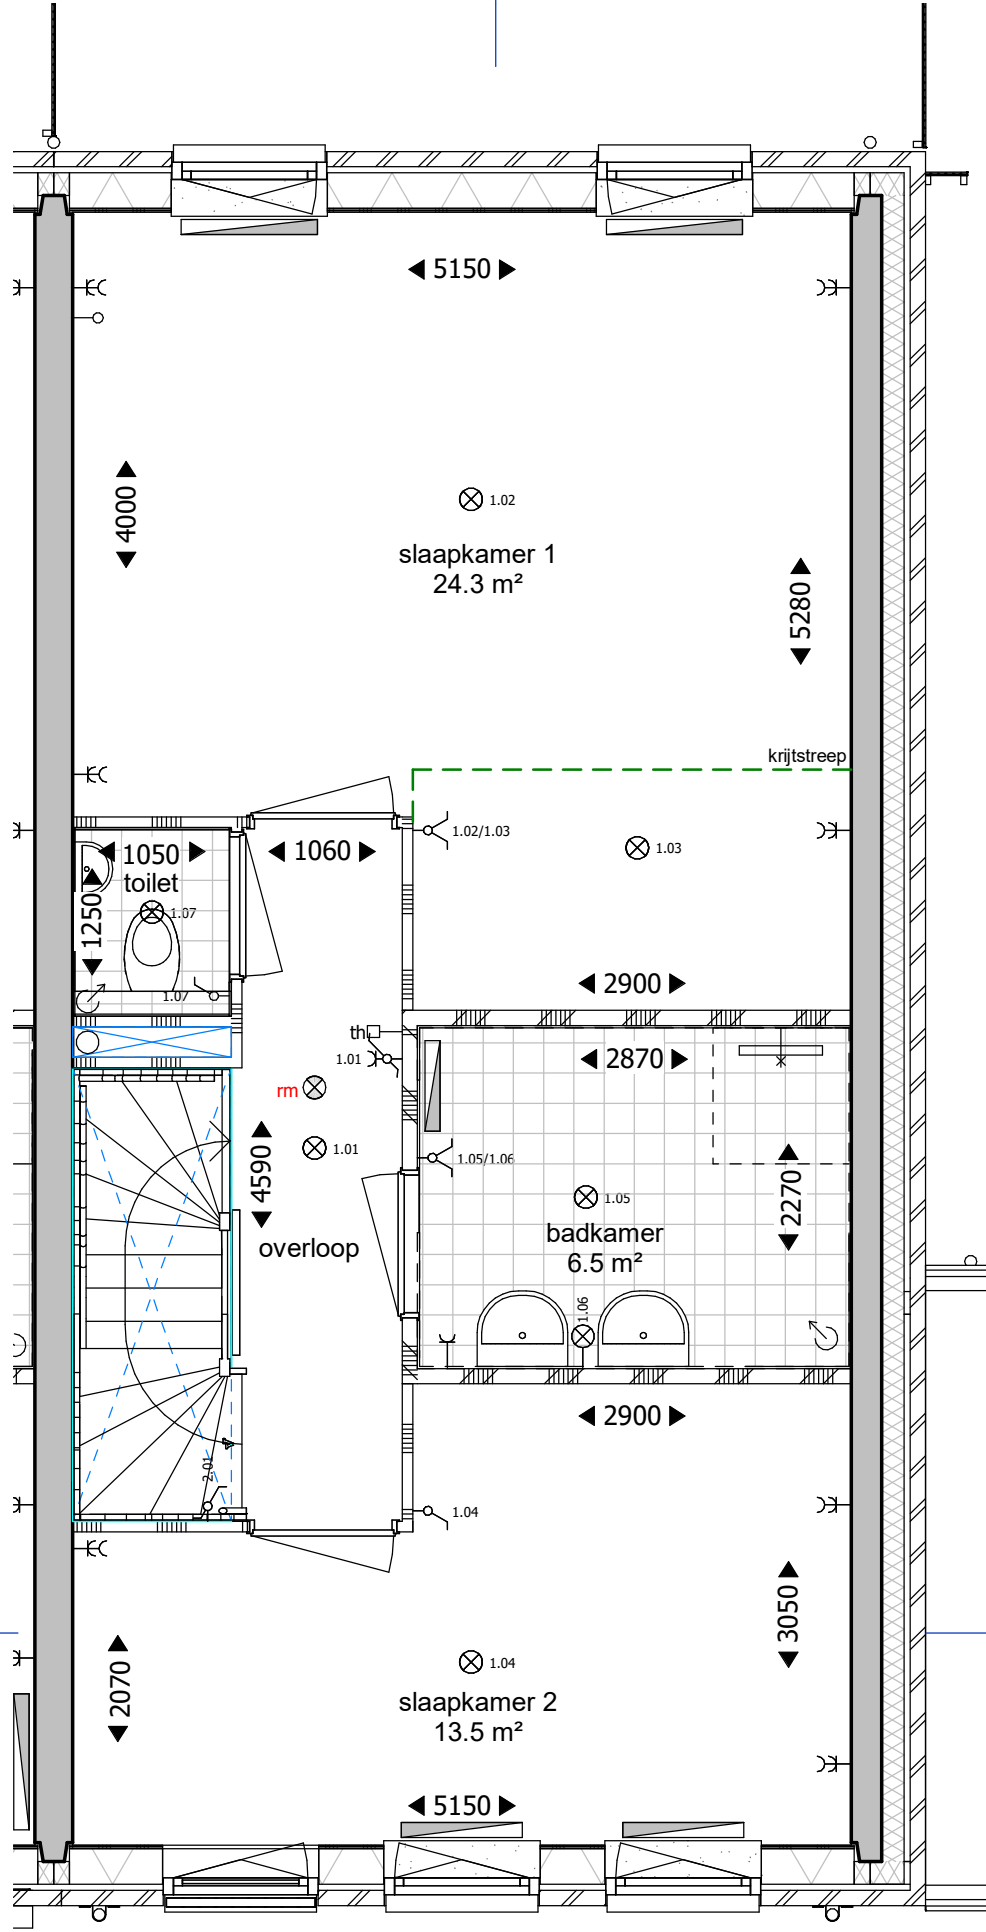


1e verdieping

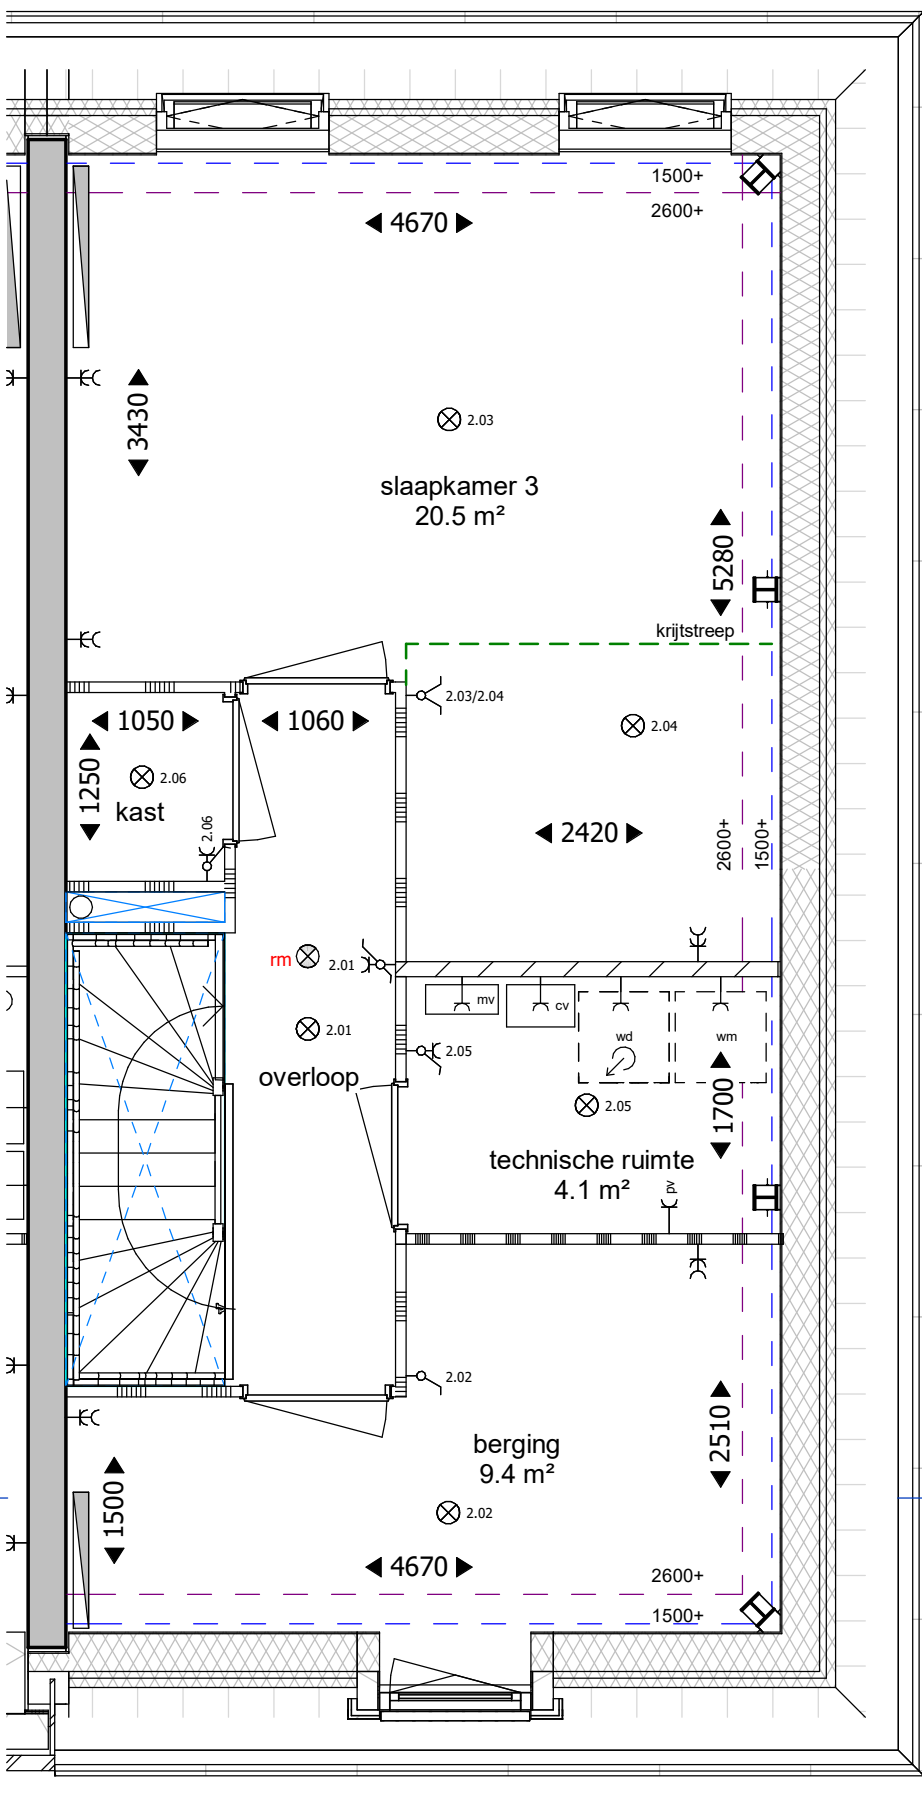

2e verdieping

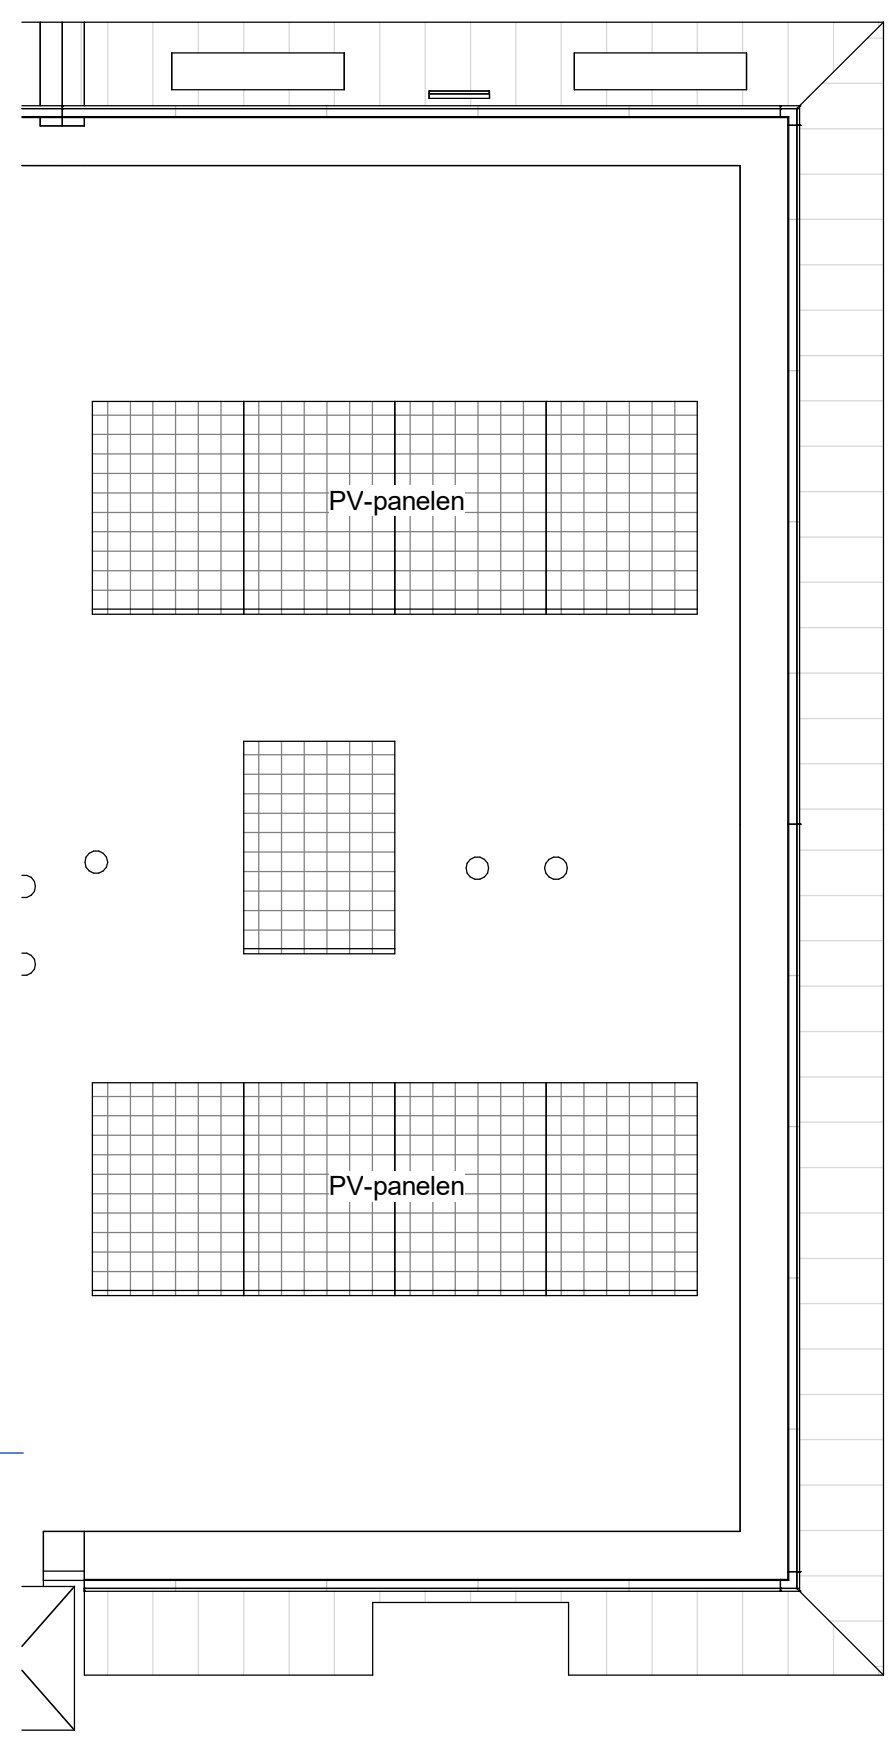

dak

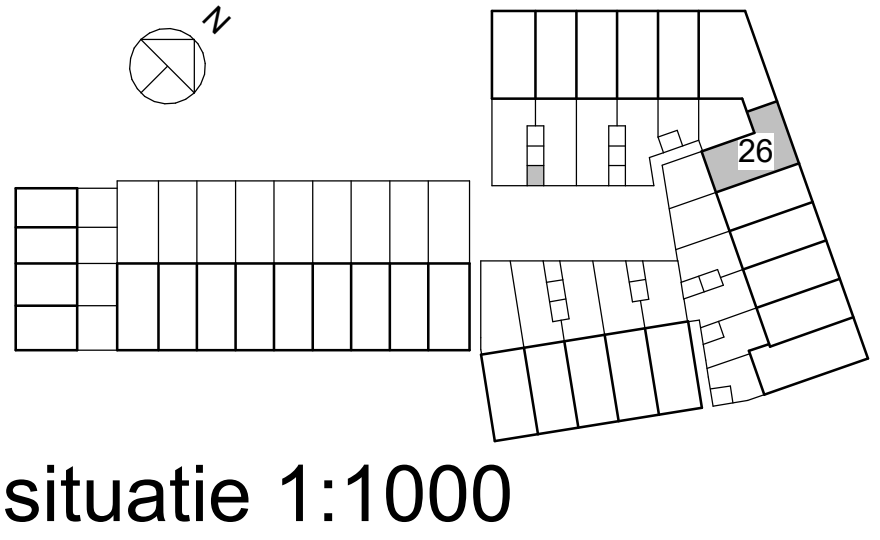

tekening
VK20126
Koperscontracttekening
bouwnummer 26, type G

projectarchitect
Mark Siebers / Sharon van Kempen

projectcoördinator
Peter Theunisse

schaal
1:50, 1:100
formaat
A1
getekend
09-03-2018
fase
VK

project
Molenpad
2016001
Leidschendam

opdrachtgever
BPD Ontwikkeling BV