





voorgevel



achtergevel

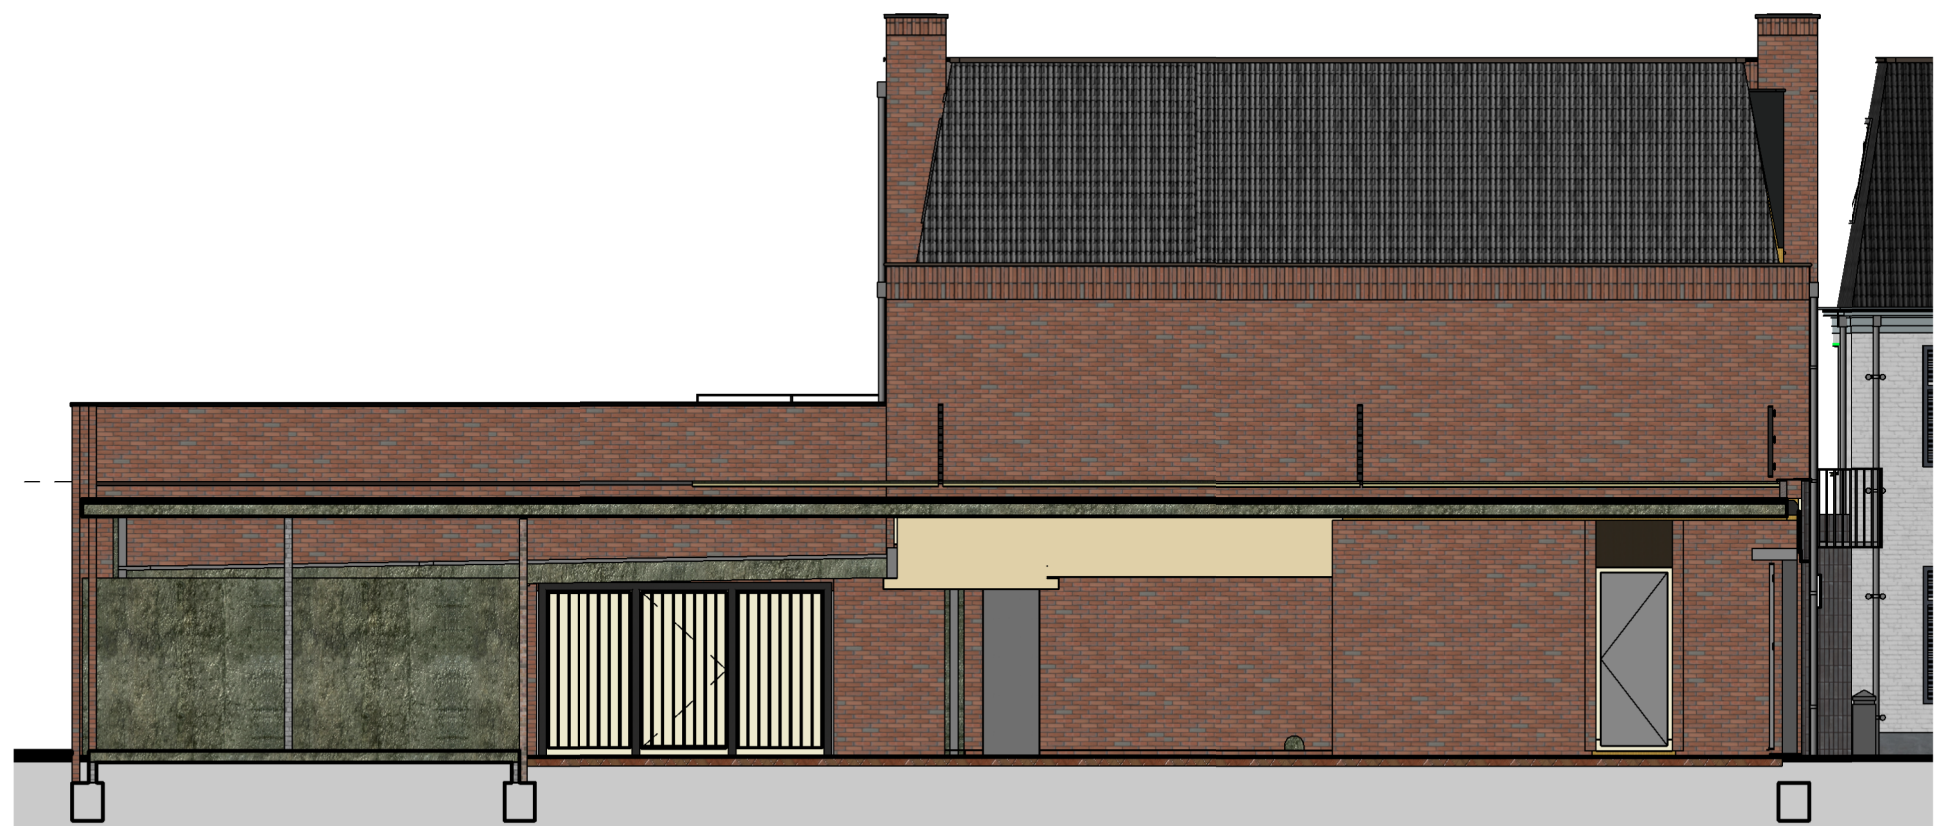

linkerzijgevel

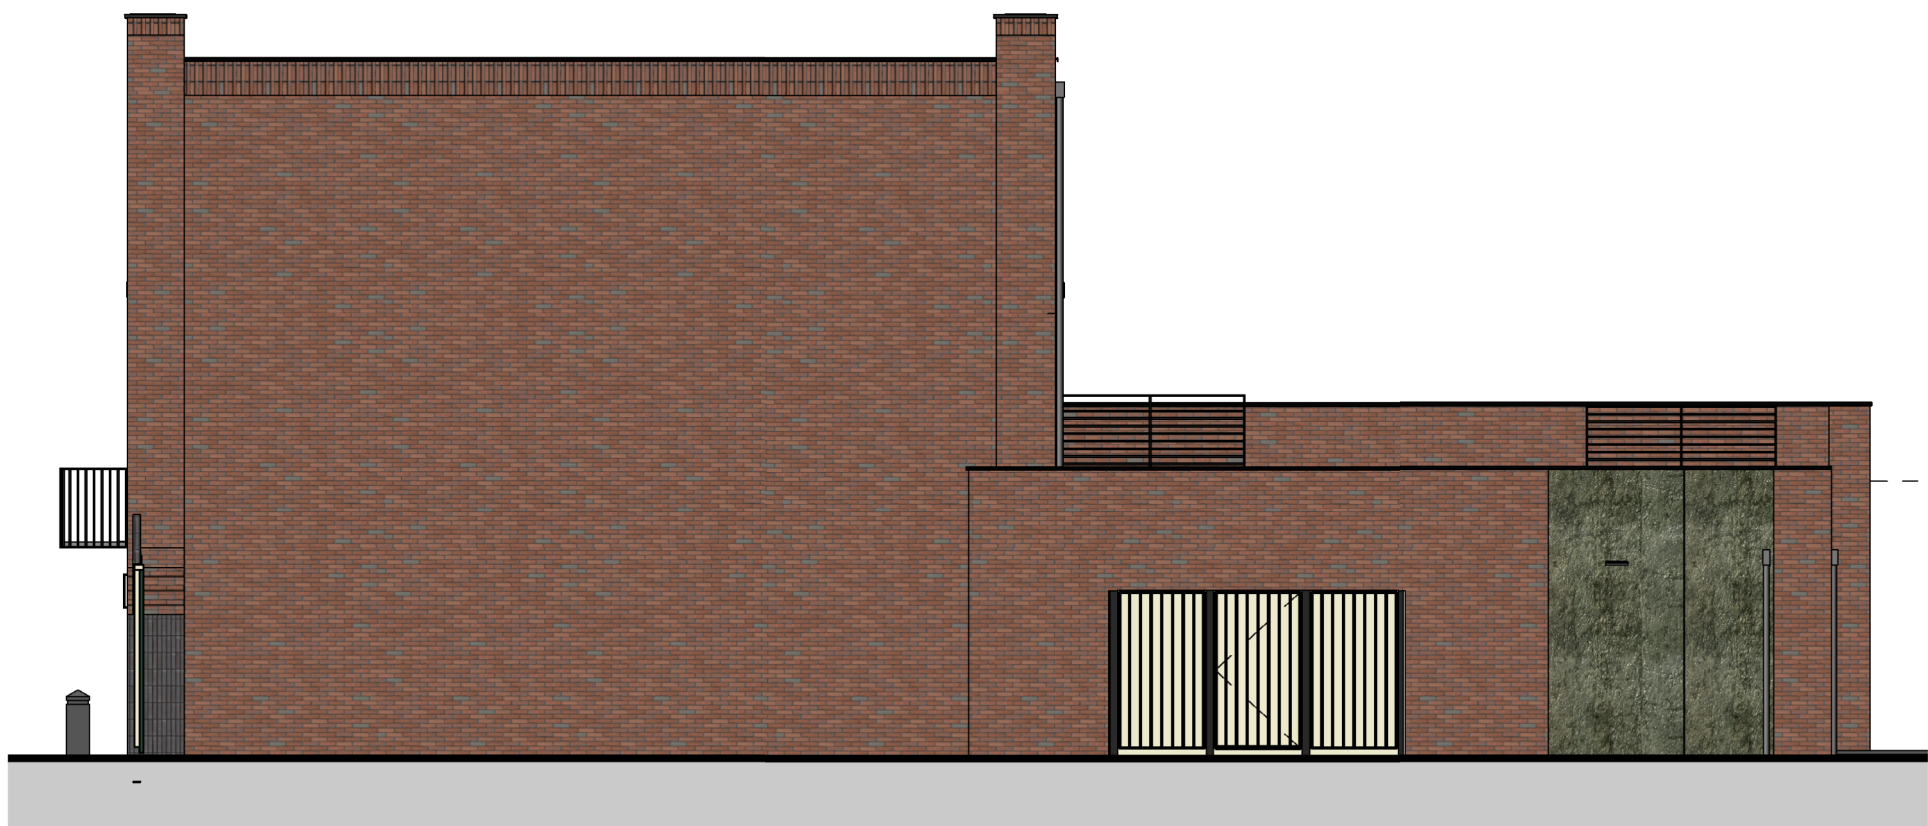

rechterzijgevel

tekening
VK22200
gevels blok 2

projectarchitect
Mark Siebers / Sharon van Kempen

projectcoördinator
Peter Theunisse

project
Molenpad
2016001
Leidschendam

opdrachtgever
BPD Ontwikkeling BV

**groos
man**

schaal
1:50
formaat
841 x 420
getekend
09-03-2018
fase
VK

Schouwburgplein 34
3012 CL Rotterdam
010 2014000
info@groosman.com
groosman.com