



BEGANE GROND h:200
 0m 2m 4m 6m 8m 10m

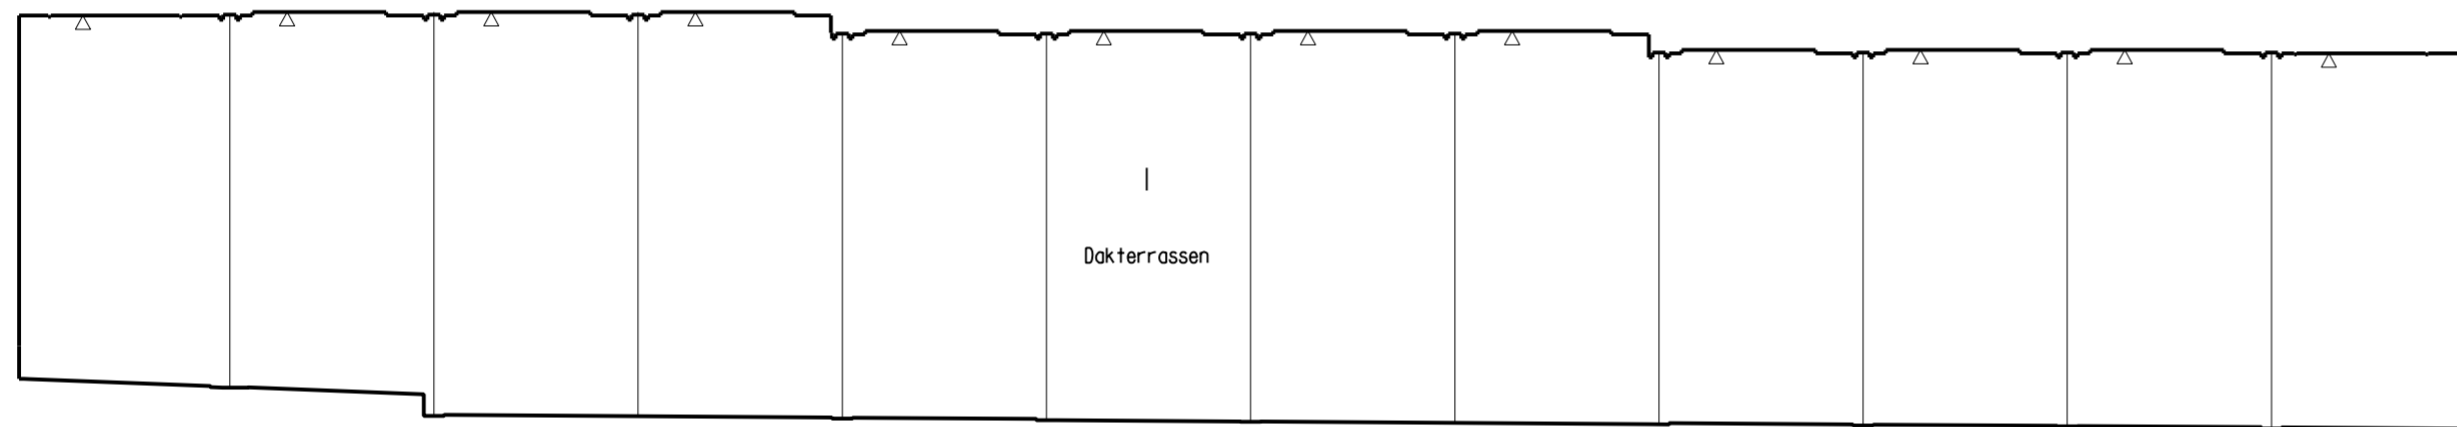

1e VERDIEPING h:200
 0m 2m 4m 6m 8m 10m

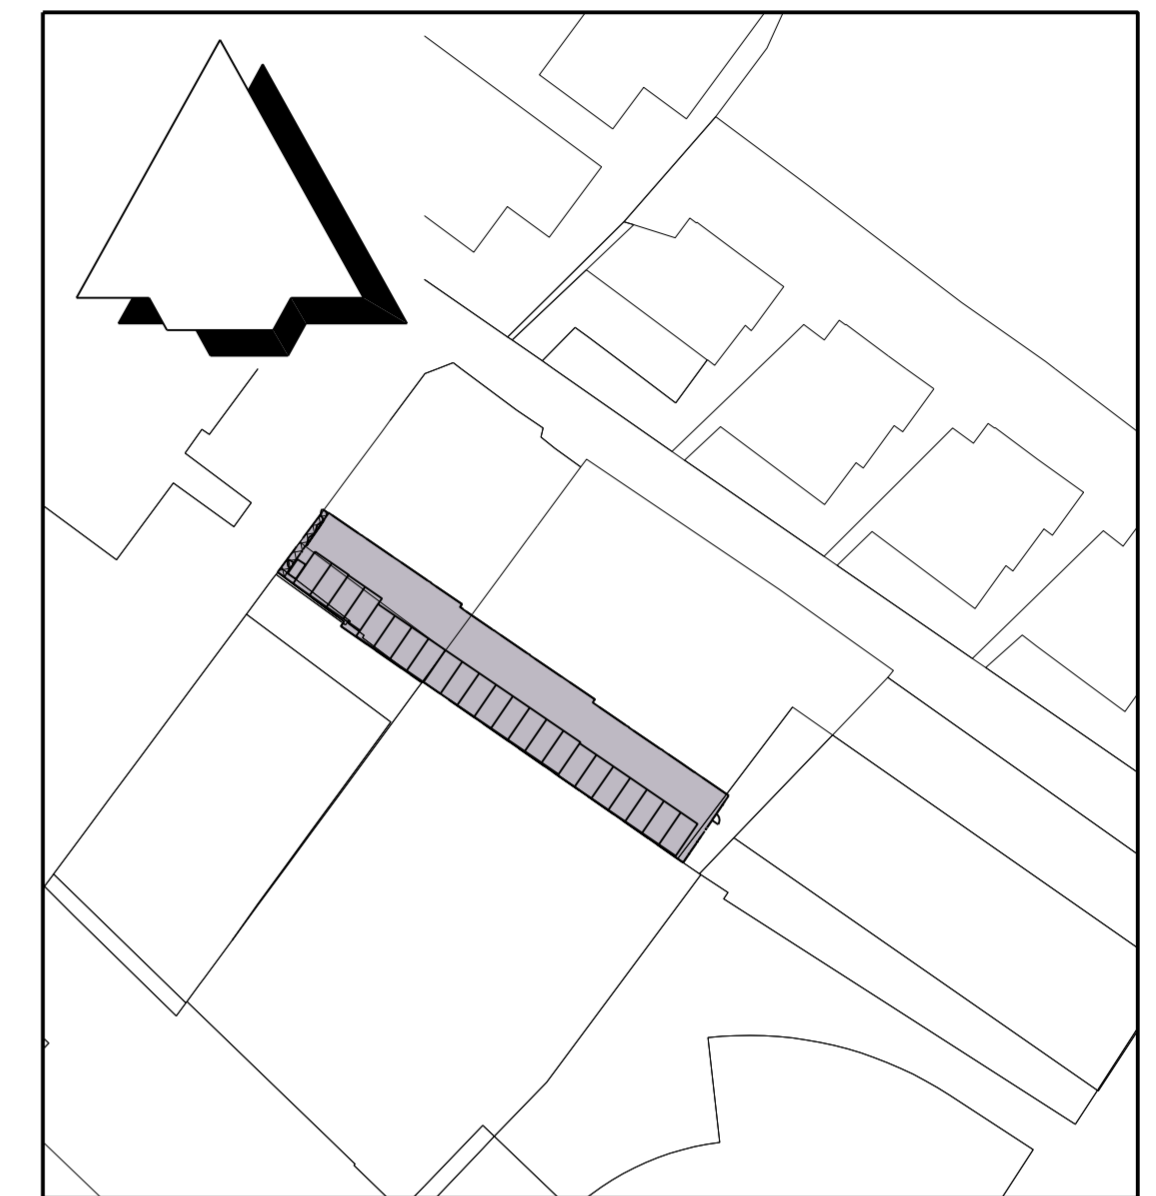

SITUATIE
 Veur, Leidschendam-Voorburg, Sectie B, nummers 11626, 11975, 11987, 11974, 12687 en 12688
 Schaal: h:1000
 0m 10m 20m 30m 40m 50m

Verklaring
 2 Appartementsrecht
 △ Entree

Voorgenomen splitsing in appartementsrechten van het kadastraal per ceel:
 Veur, Leidschendam-Voorburg B 11626, 11975, 11987, 11974, 12687 en 12688

Schoorlaan te Leidschendam
 Tekeningnummer: W20-40017-18-P0-02
 Datum: 03-02-2021
 Status: Definitief