




voorgevel



rechterzijgevel

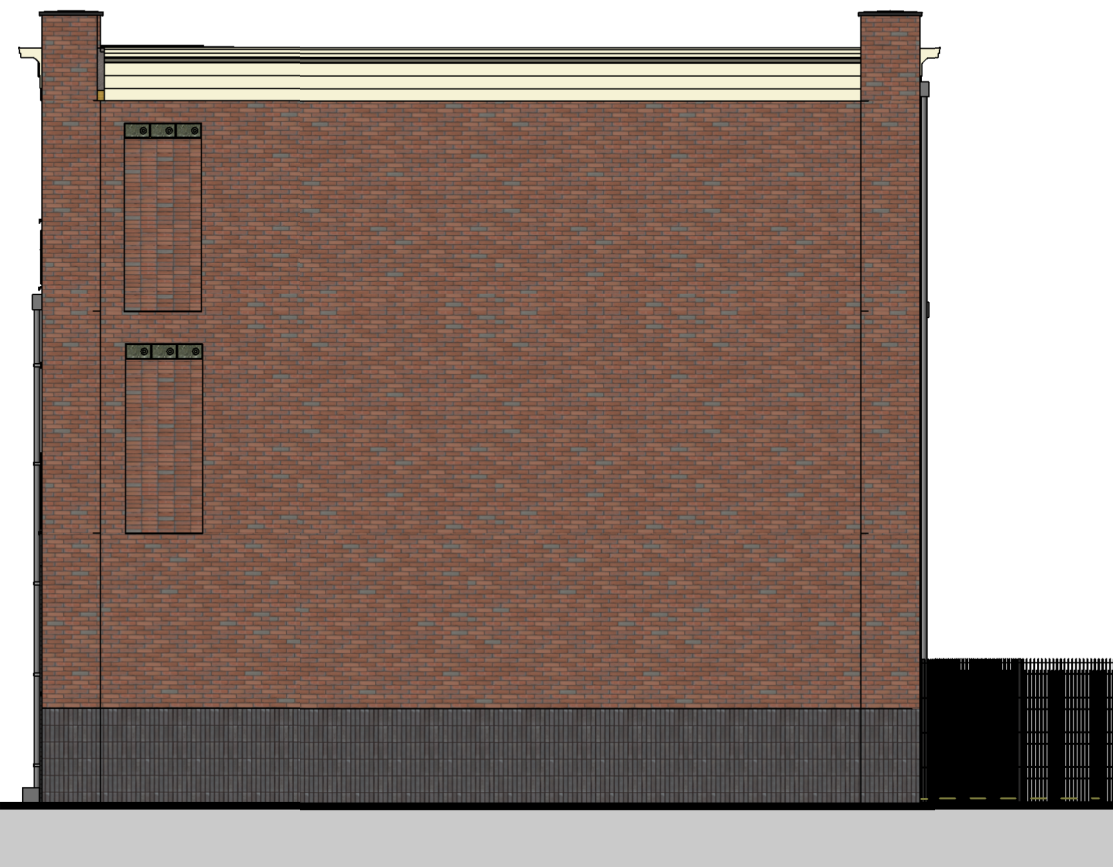

linkerzijgevel



achtergevel



achtergevel fragment schuin

tekening  
**VK25200**  
gevels blok 5

projectarchitect  
Mark Siebers / Sharon van Kempen  
projectcoördinator  
Peter Theunisse

schaal  
1:100  
formaat  
A1  
getekend  
09-03-2017  
fase  
VK

project  
**Molenpad**  
2016001  
Leidschendam

opdrachtgever  
BPD Ontwikkeling BV

**groos  
man**

Schouwburgplein 34  
3012 CL Rotterdam  
010 2014000  
info@groosman.com  
groosman.com