






voorgevel achtergevel

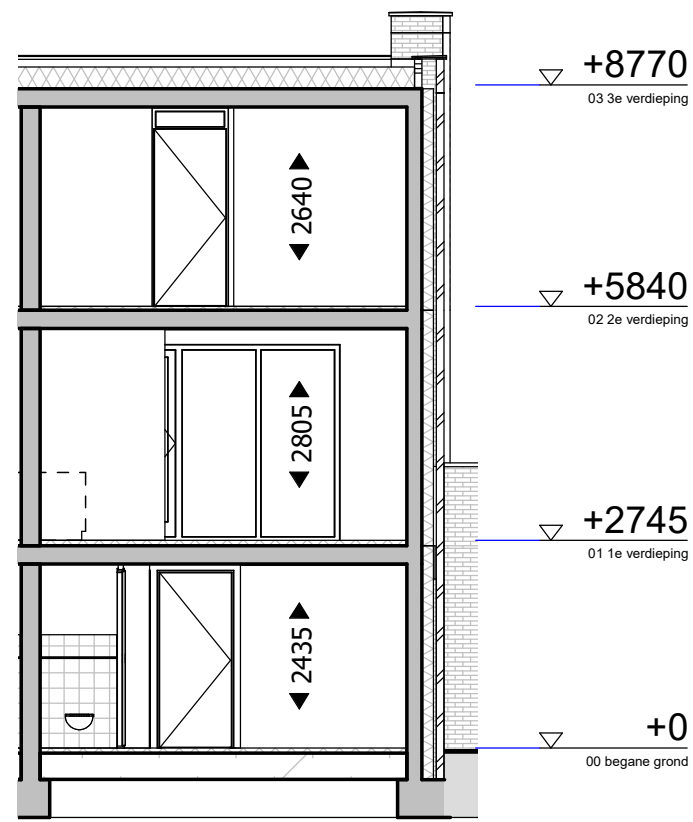


doorsnede B

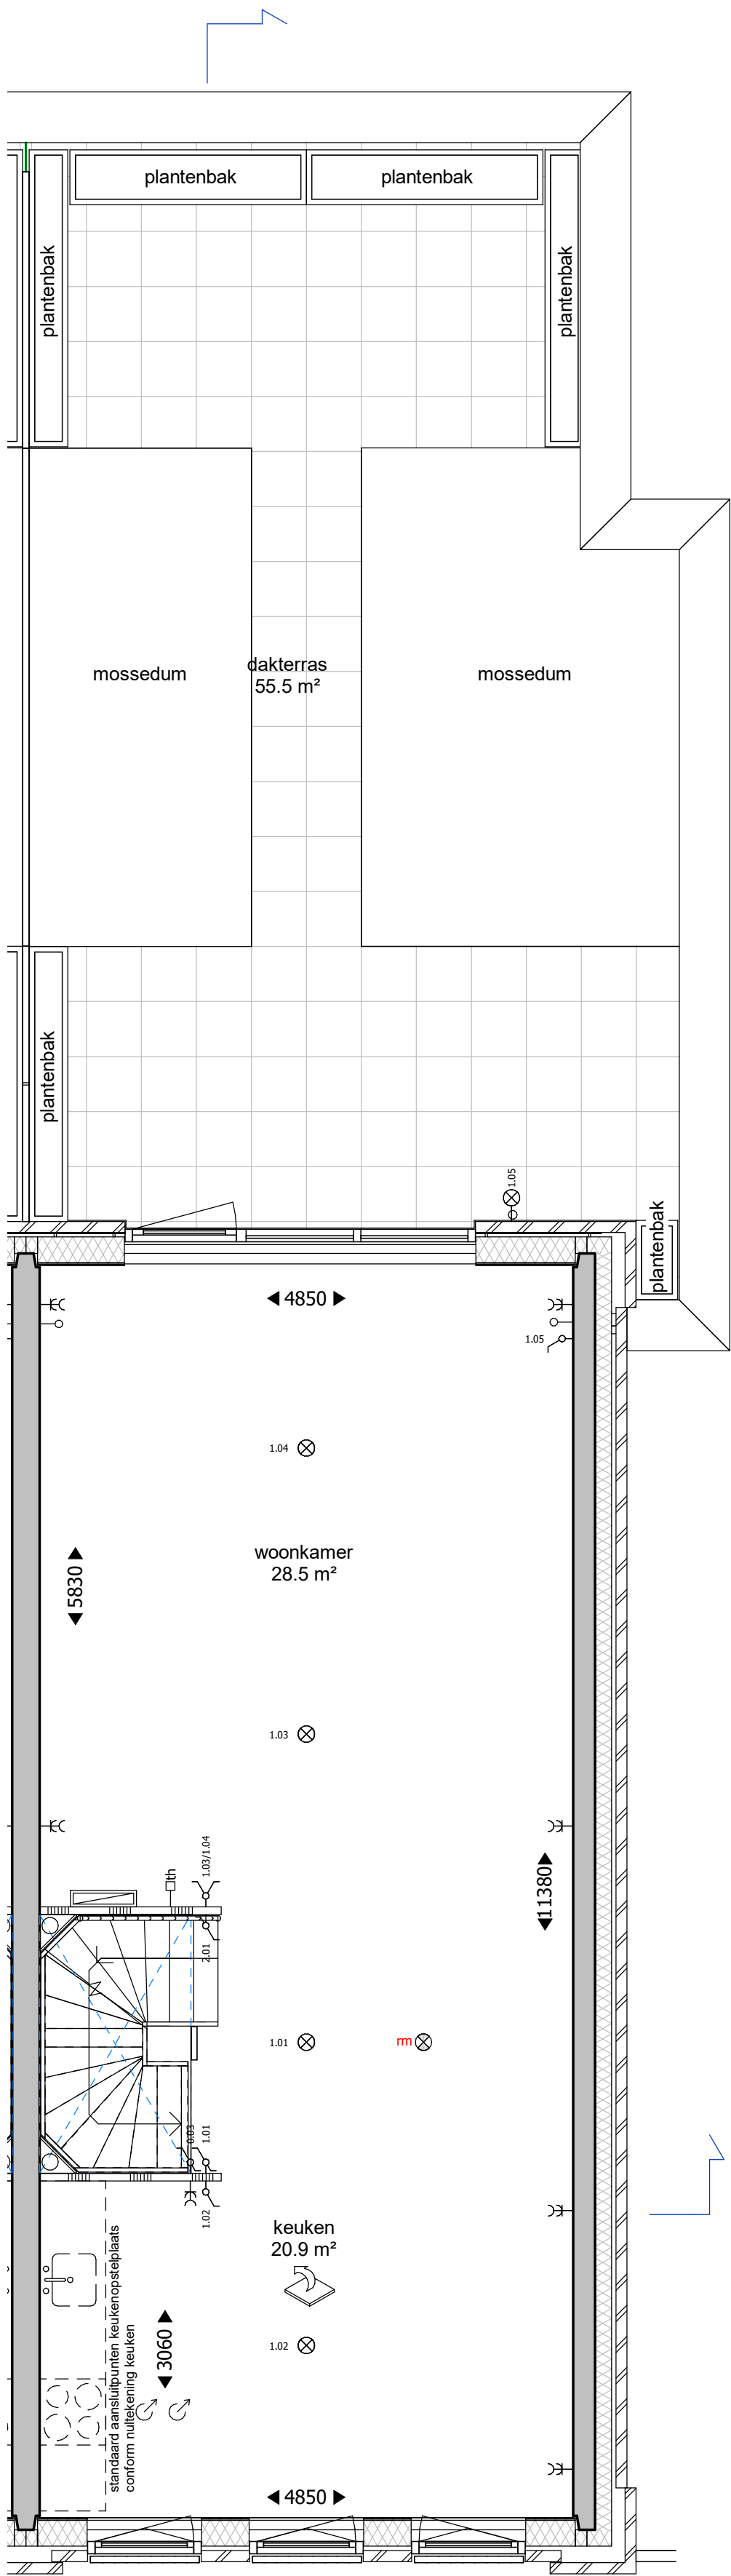


1e verdieping

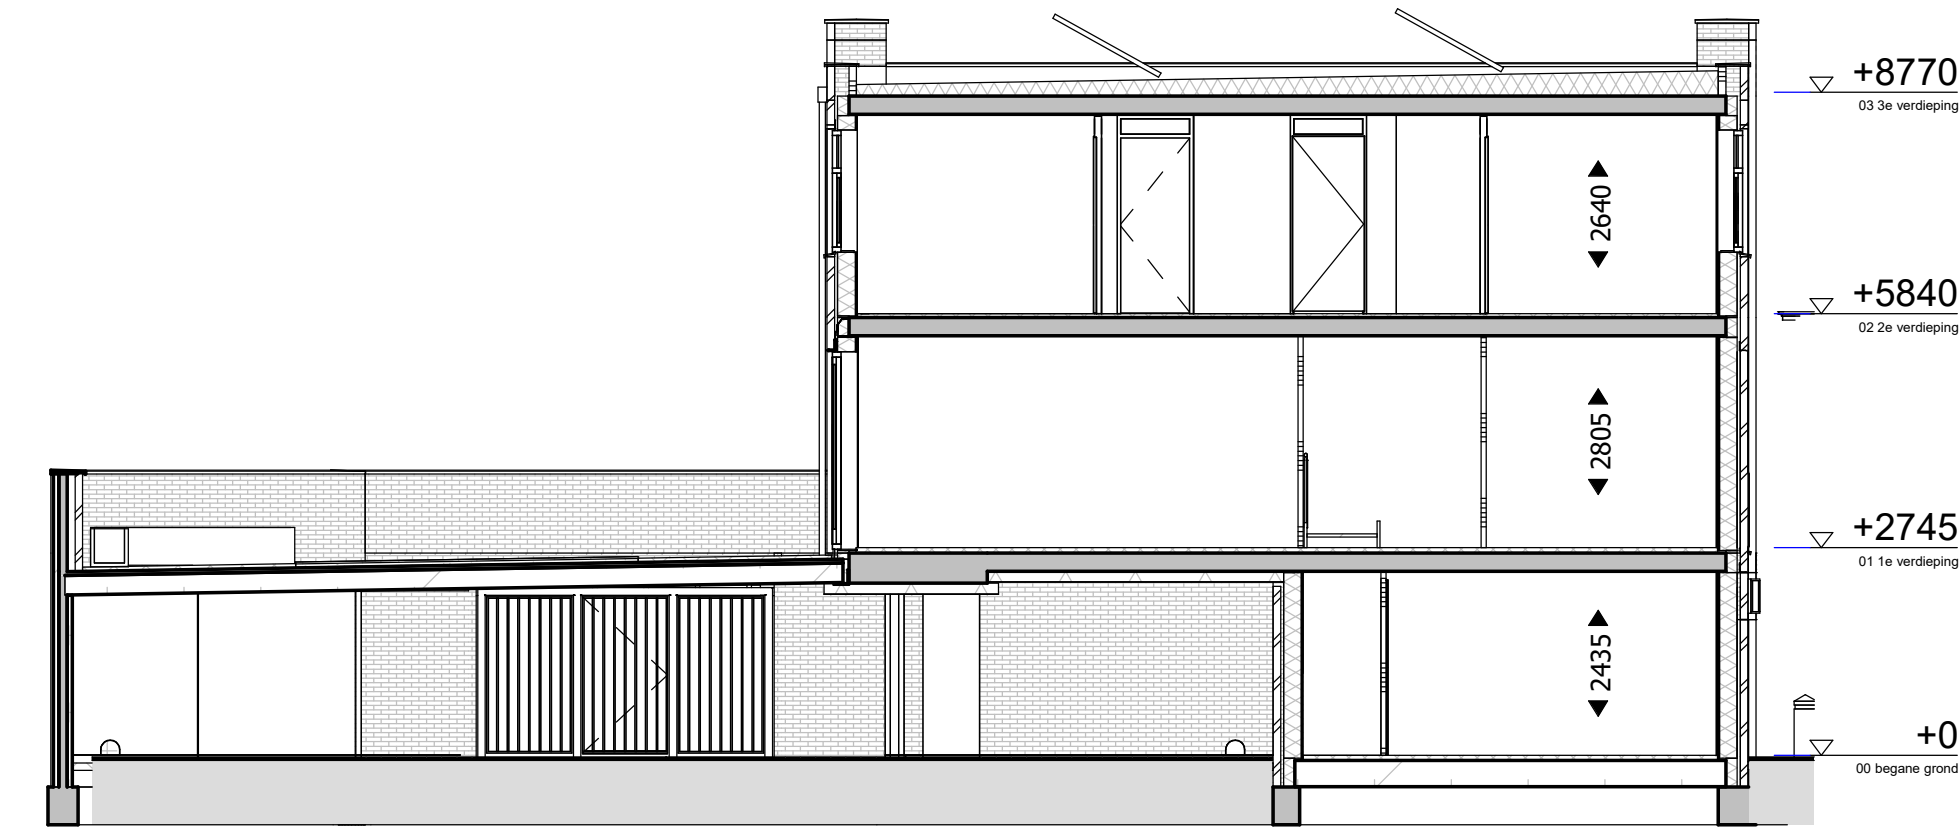


doorsnede A

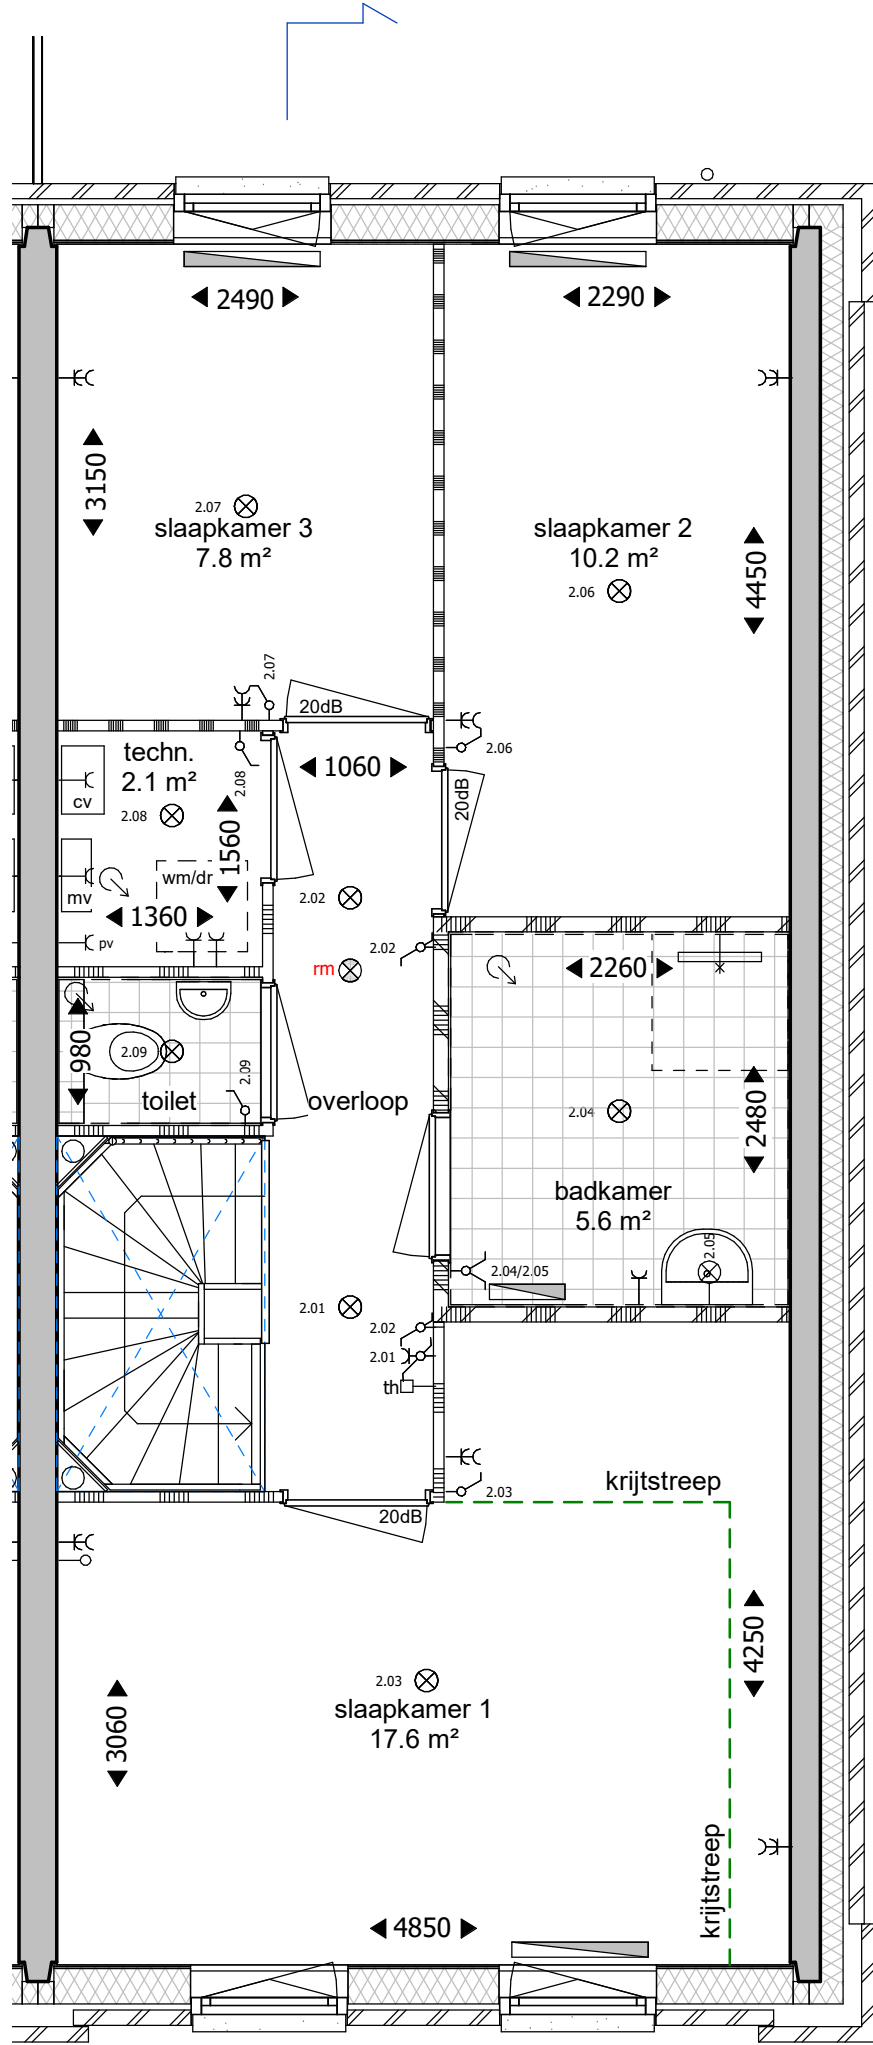

2e verdieping

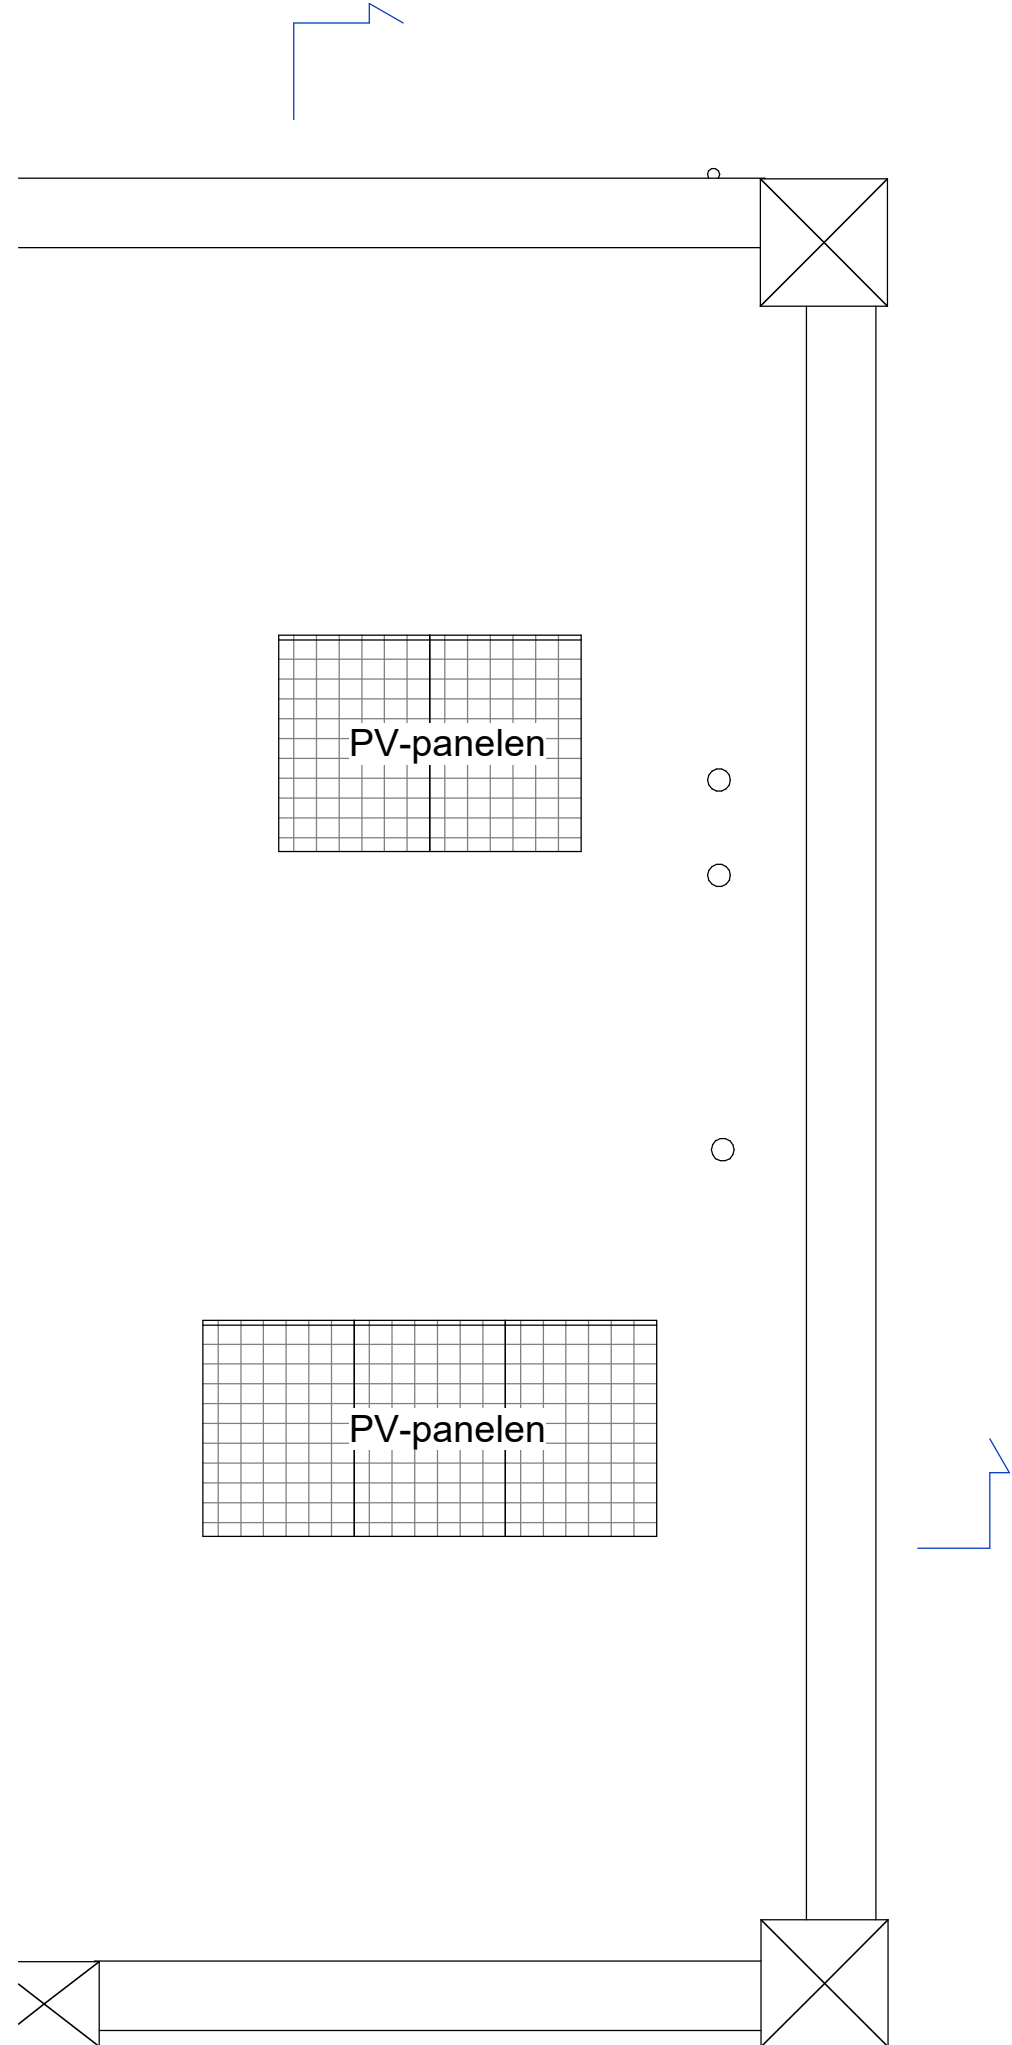

dak

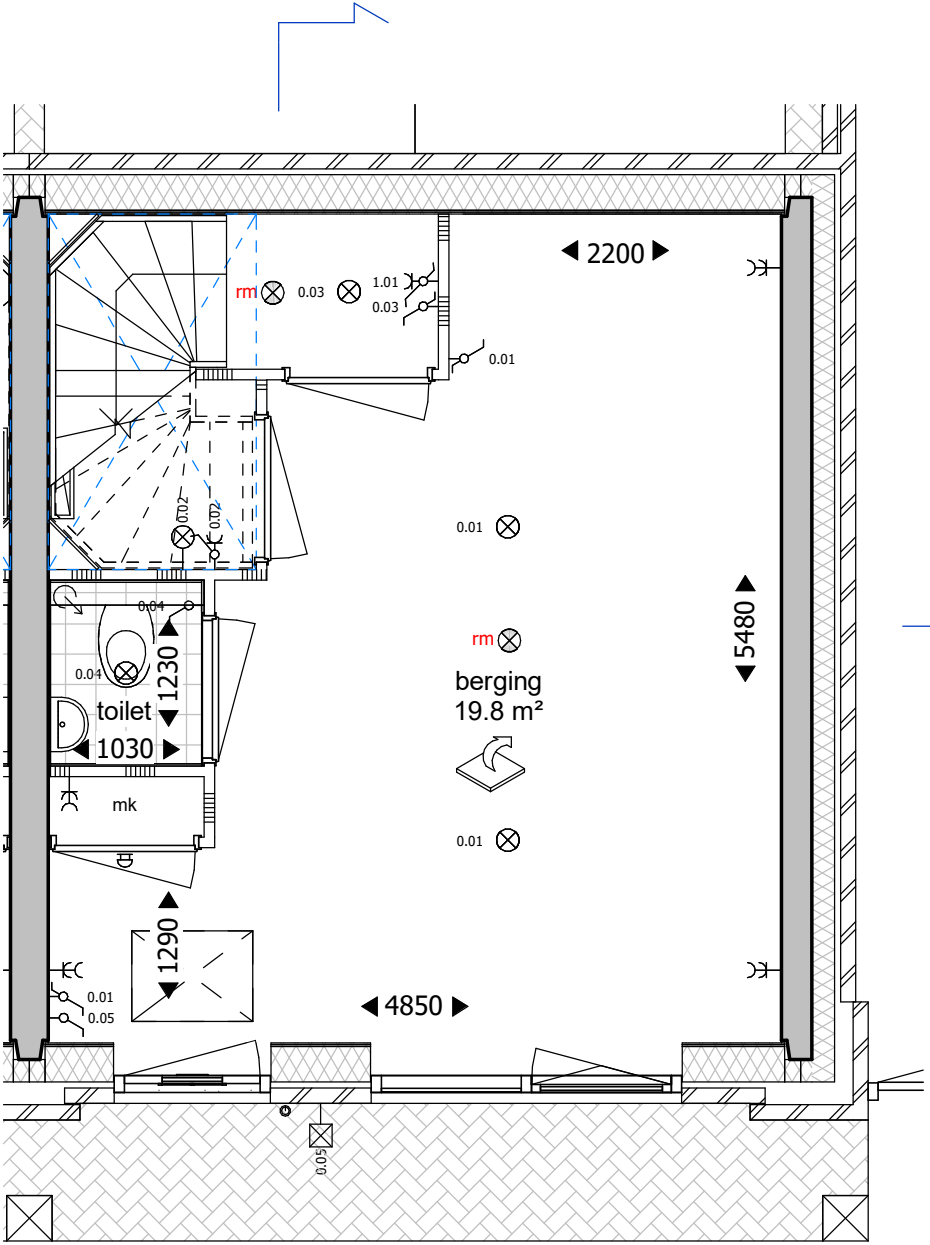


begane grond

Renvooi elektra	
	plafond lichtpunt
	wand lichtpunt
	ruimtemeider
	wisselschakelaar
	enkelpolige schakelaar
	dubbele w.c.d. met randaarde
	deurbel
	schel
	kamerthermostaat
	loze leiding, enkele inbouwdoos

Renvooi materialen	
	metselwerk
	kalkzandsteen
	gestort beton
	spouwisolatie
	lichte scheidingwand
	zware scheidingwand
	lichte waterbestendige scheidingwand
	geïsoleerde HSB wand
	tegels
	tegels

Renvooi algemeen	
	meterkast
	plaatsingsruimte wasmachine
	plaatsingsruimte droger
	centrale verwarming
	mechanische ventilatie
	hemelwaterafvoer
	radiator
	verdeler vloerverwarming
	mechanisch ventilatie - afzuigpunt
	ruimte v.v. vloerverwarming
	zonnepanelen

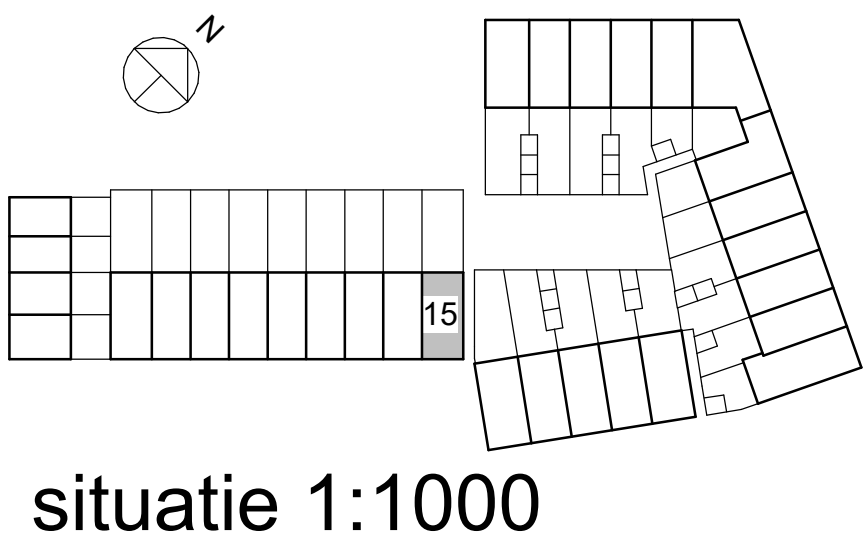

tekening
VK20115
Koperscontracttekening
bouwnummer 15 - type B2kop

projectarchitect
Mark Siebers / Sharon van Kempen

projectcoördinator
Peter Theunisse

schaal
1:50, 1:100
formaat
A1
getekend
09-03-2018
fase
VK

project
Molenpad
2016001
Leidschendam

opdrachtgever
BPD Ontwikkeling BV

groosman

Schouwburgplein 34
3012 CL Rotterdam
010 2014000
info@groosman.com
groosman.com