
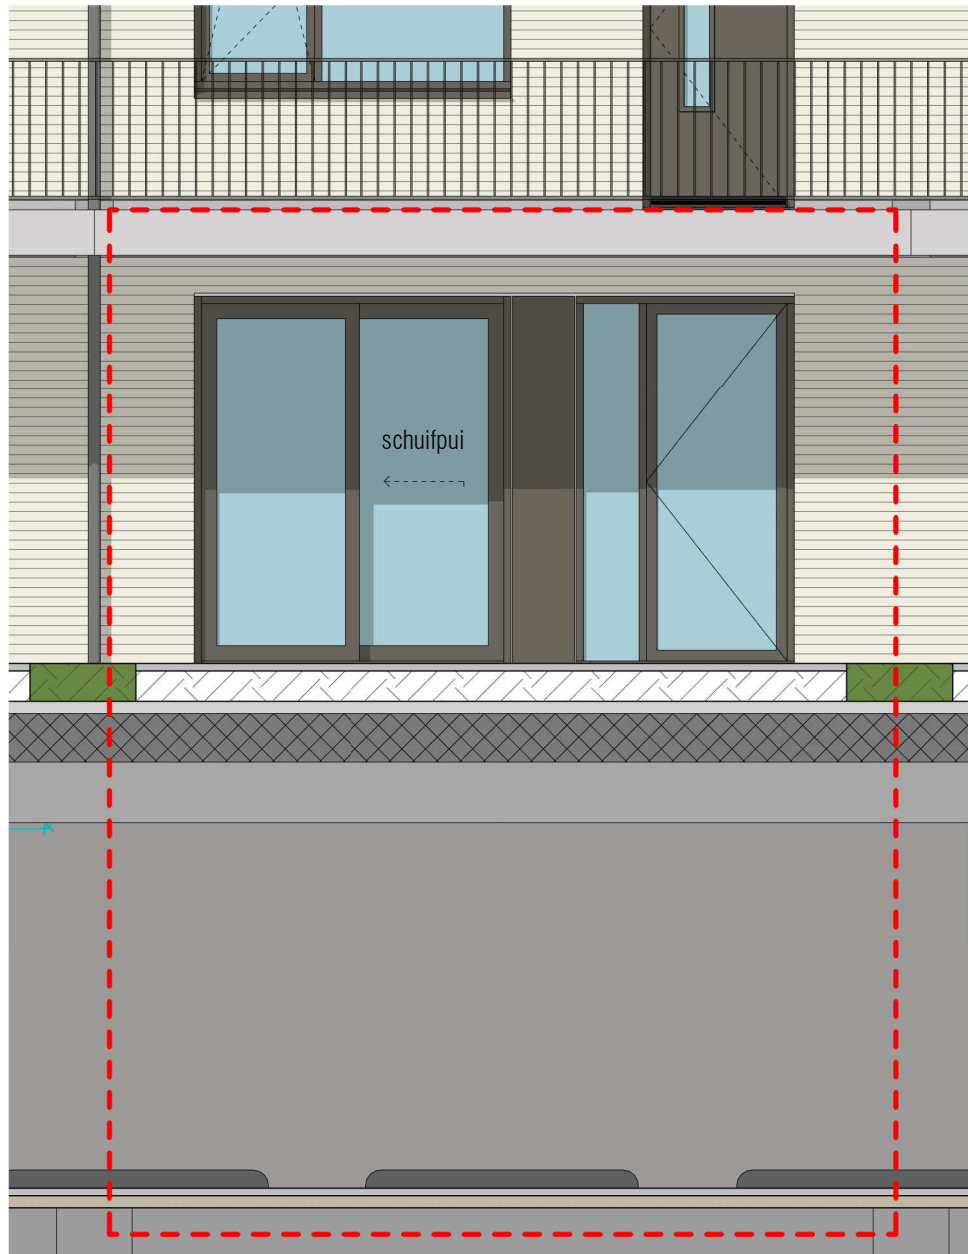



Optie 1.1

Optie schuifpui achterzijde
Bnr. 062, 063, 064, 065, 066, 067, 068

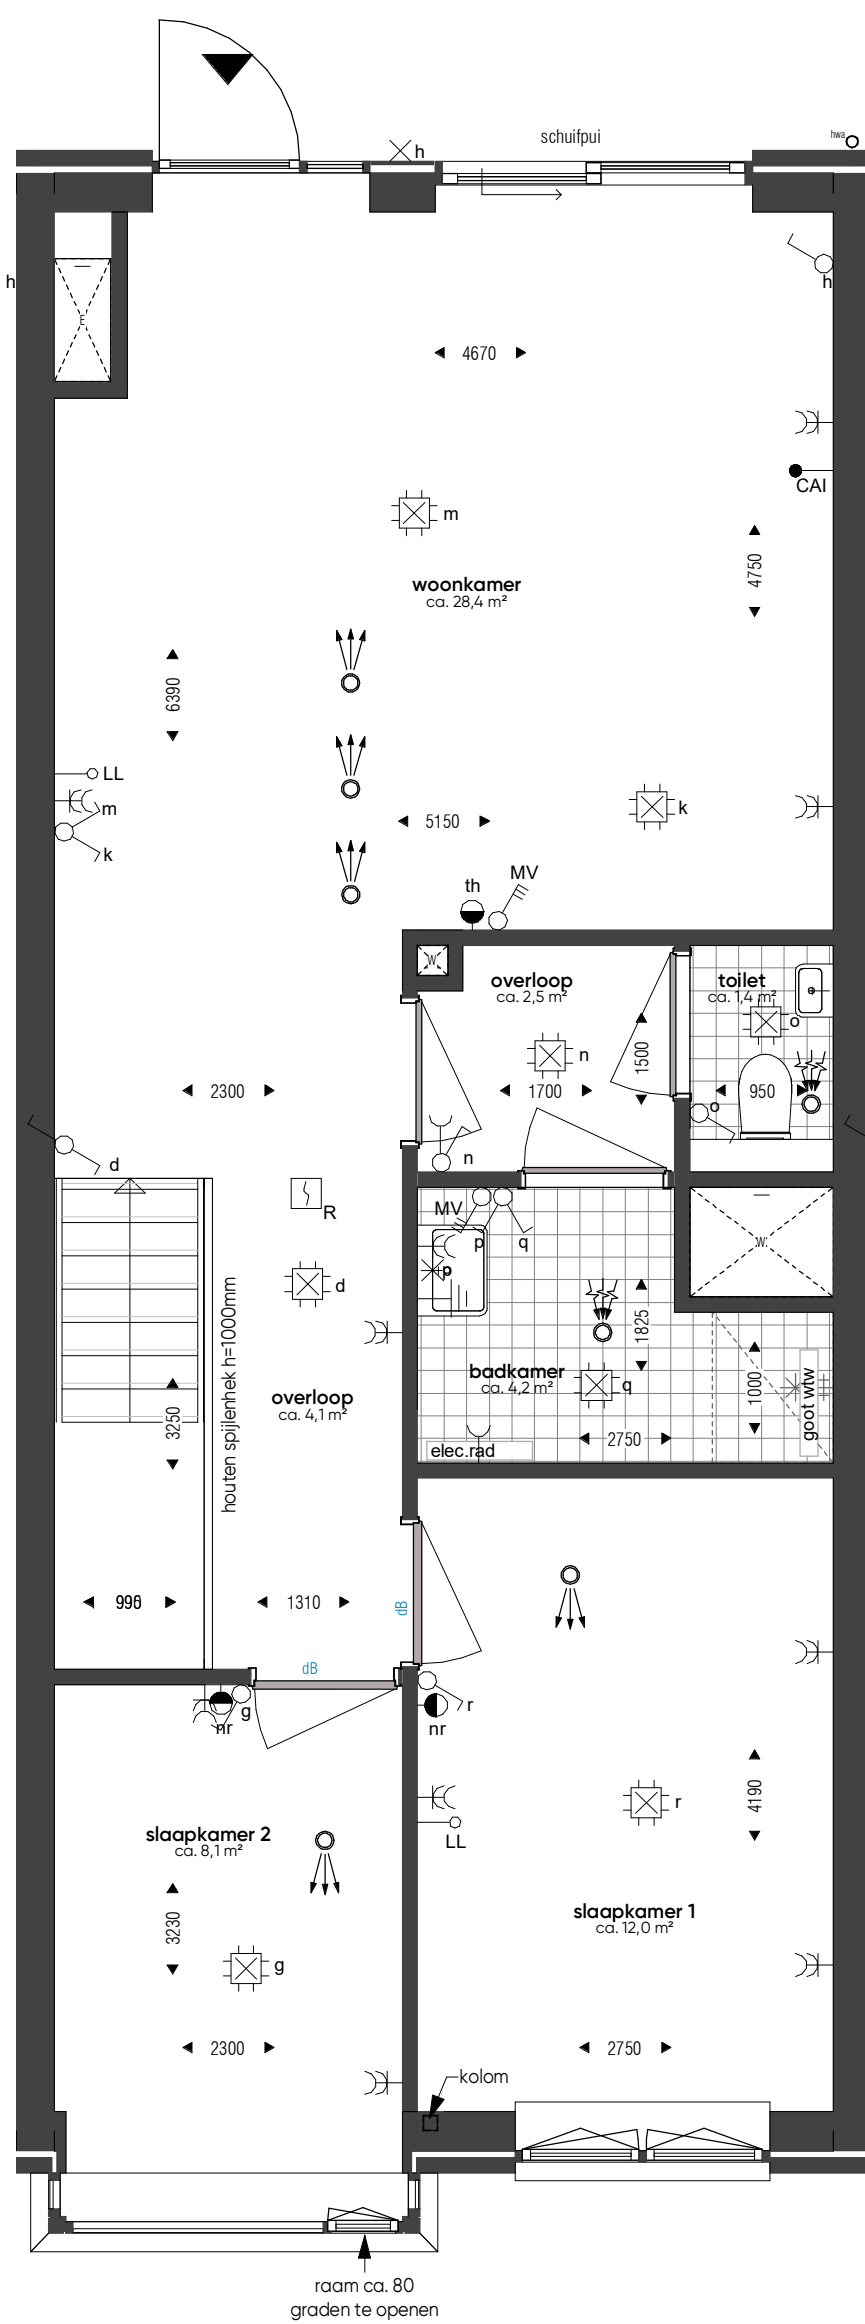


Optie 1.2

Optie badkamer-toilet combinatie
Bnr. 062, 063, 064, 065, 066, 067, 068

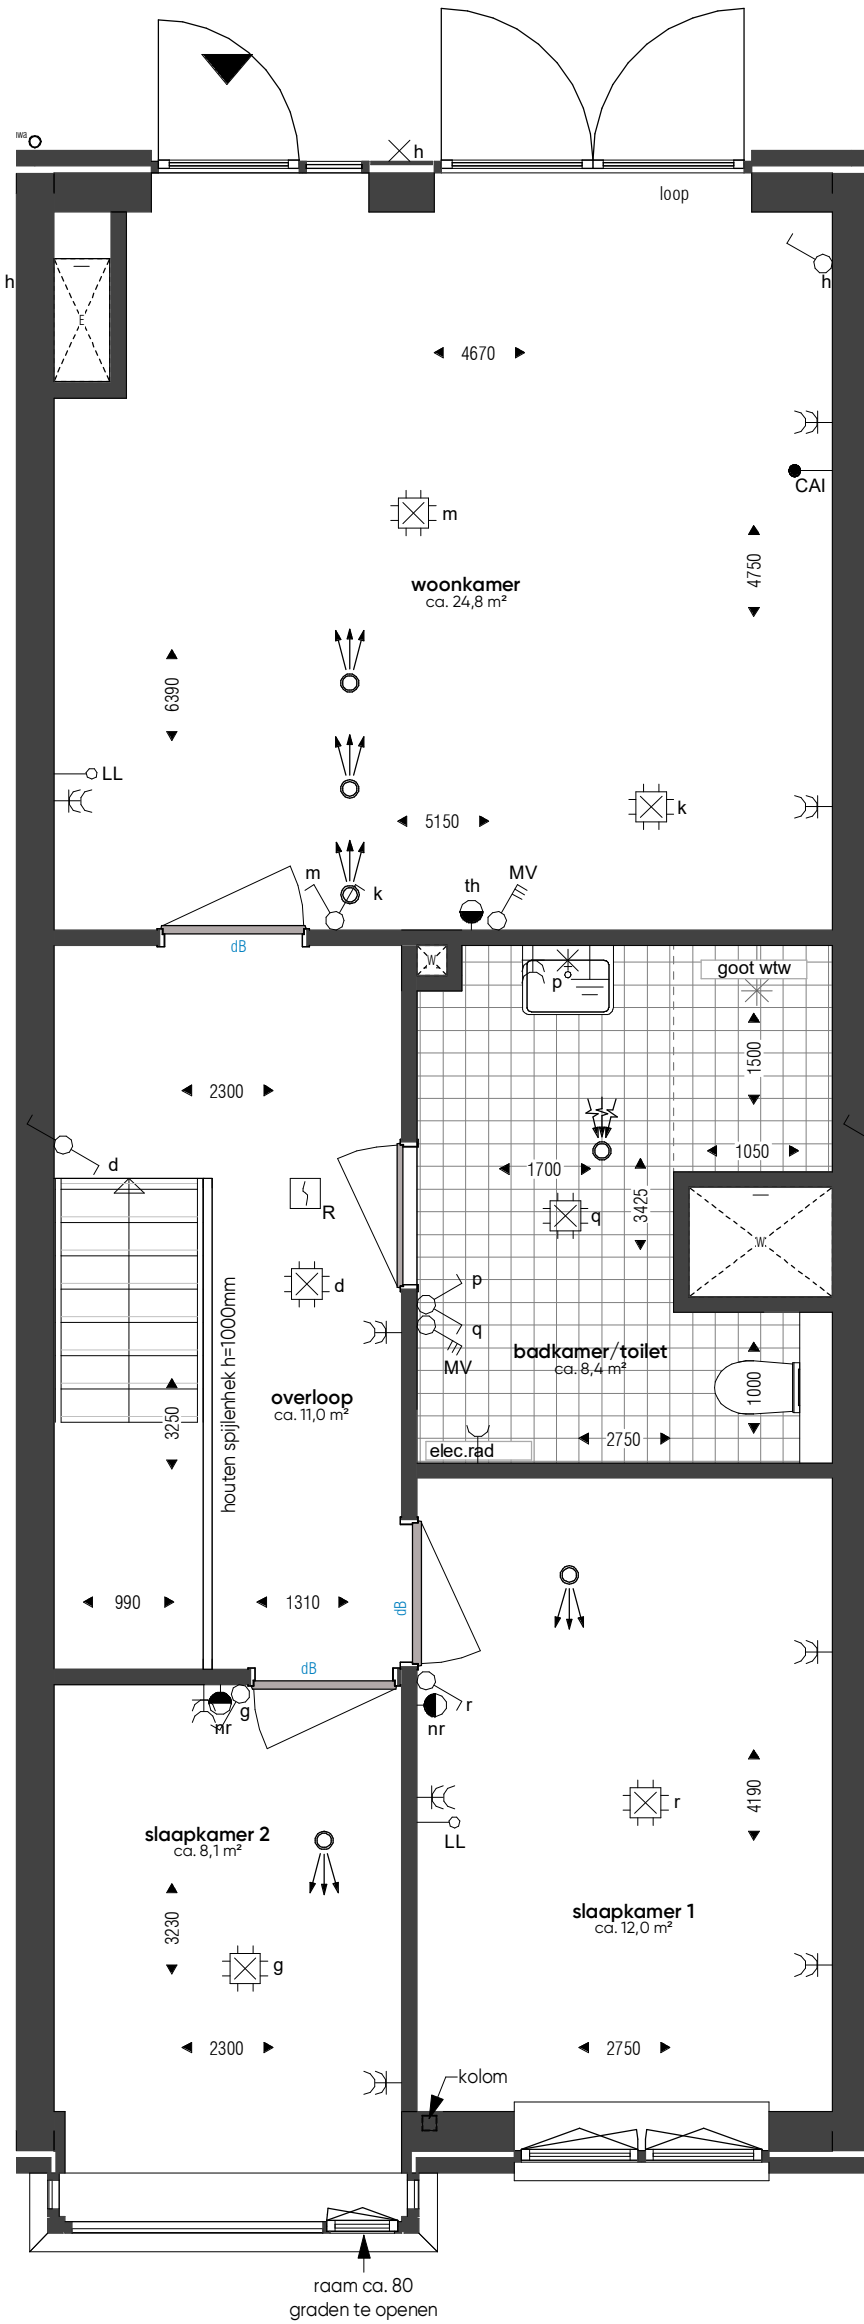



Optie 1.3

Optie badkamer-toilet combinatie met ligbad
Bnr. 062, 063, 064, 065, 066, 067, 068

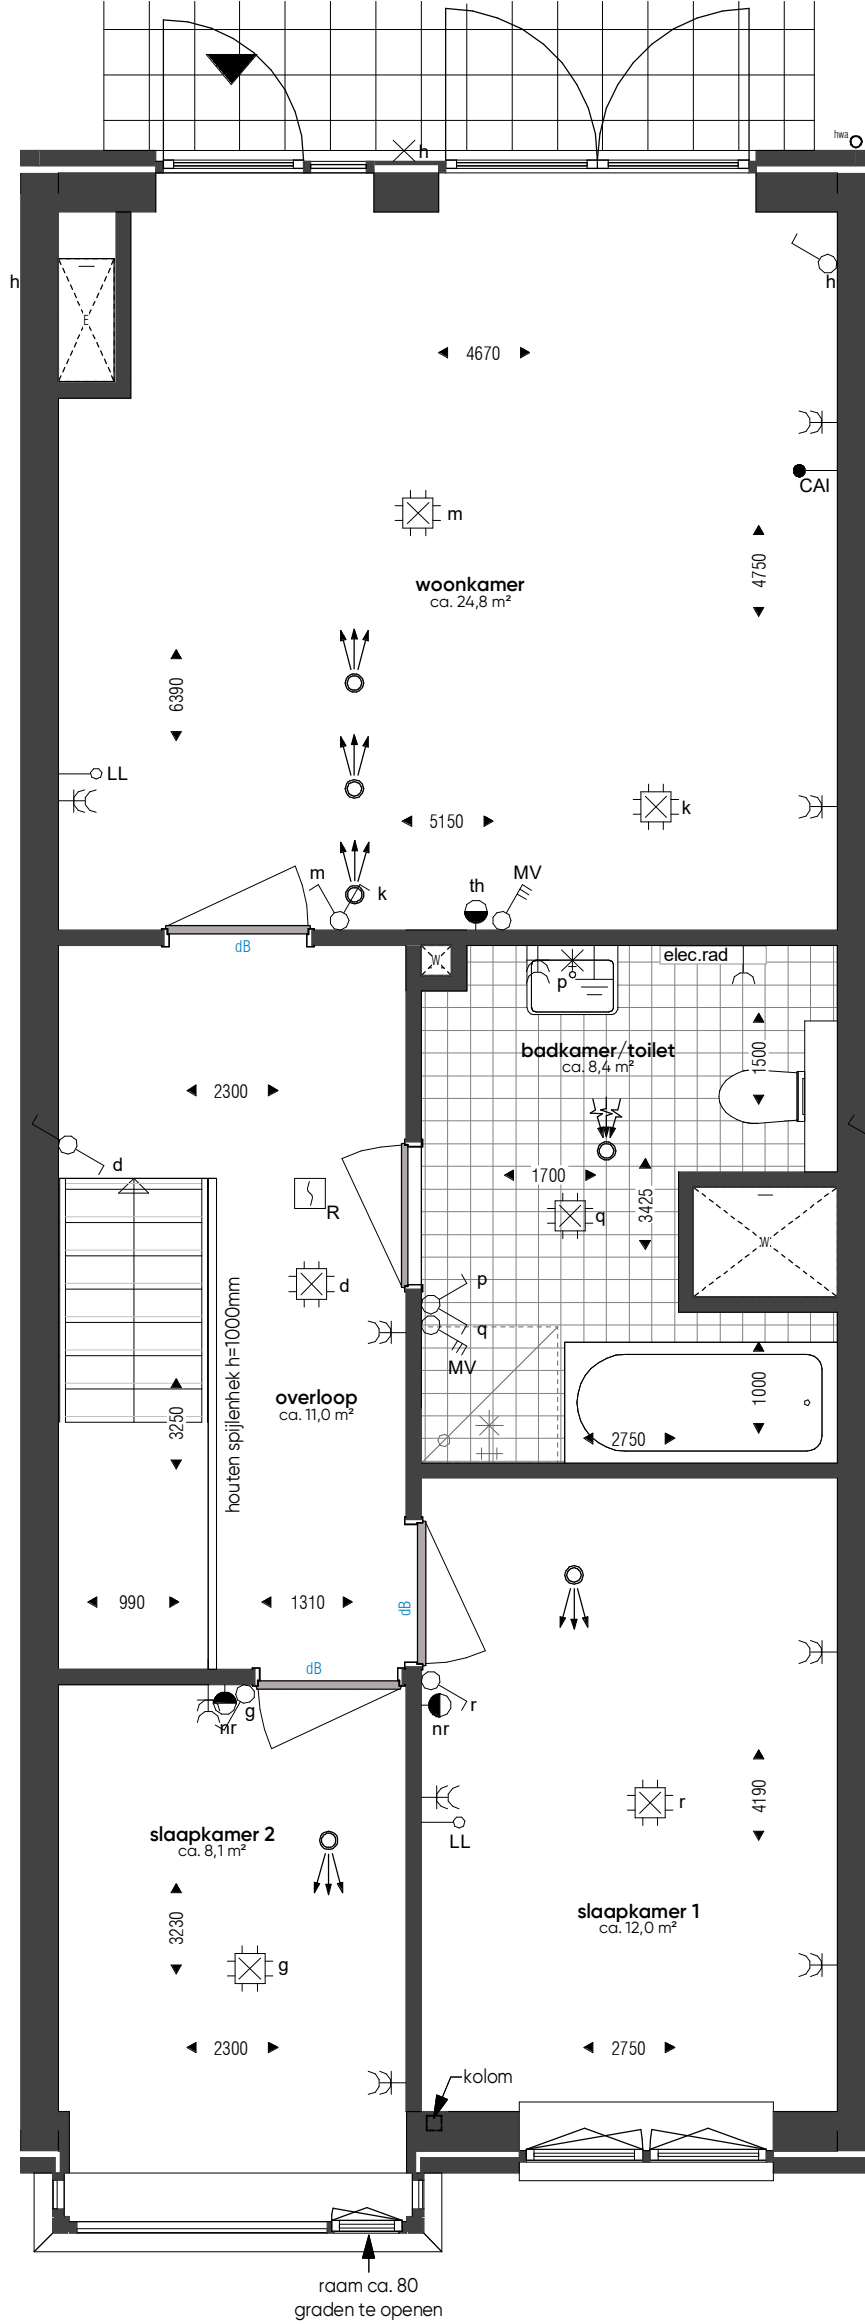

Optie 2.1

Optie hal t.p.v. meterkast
Bnr. 062, 063, 064, 065, 066, 067, 068

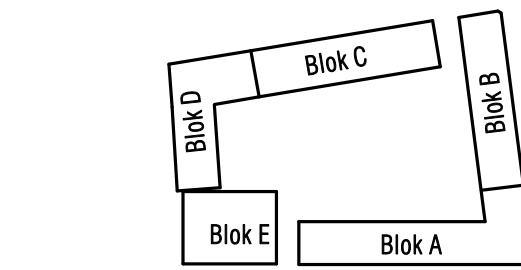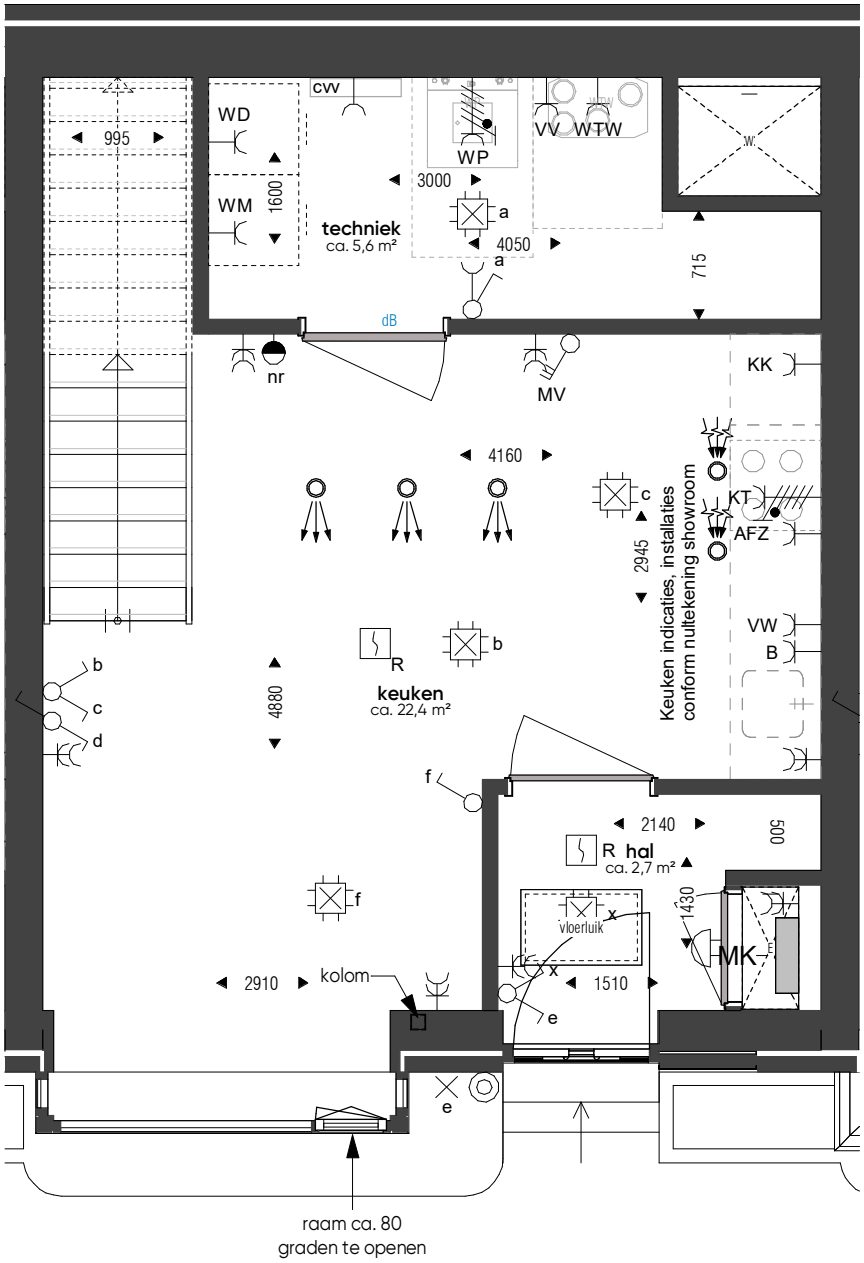

Kleuren en materialen conform technische omschrijving.
Kleuren en materialen conform technische omschrijving.
Kleuren en materialen conform technische omschrijving.
Kleuren en materialen conform technische omschrijving.
Kleuren en materialen conform technische omschrijving.


KOPERSCONTRACTTEKENING
Leytsche Hof - Leidschendam
opties woningtype A-19 & A-20



A-2016579
27-01-2022
VK-160-A20


Optie 1.1

Optie schuifpui achterzijde
Bnr. 107, 109,
Gespiegeld getekend: bnr. 108, 110

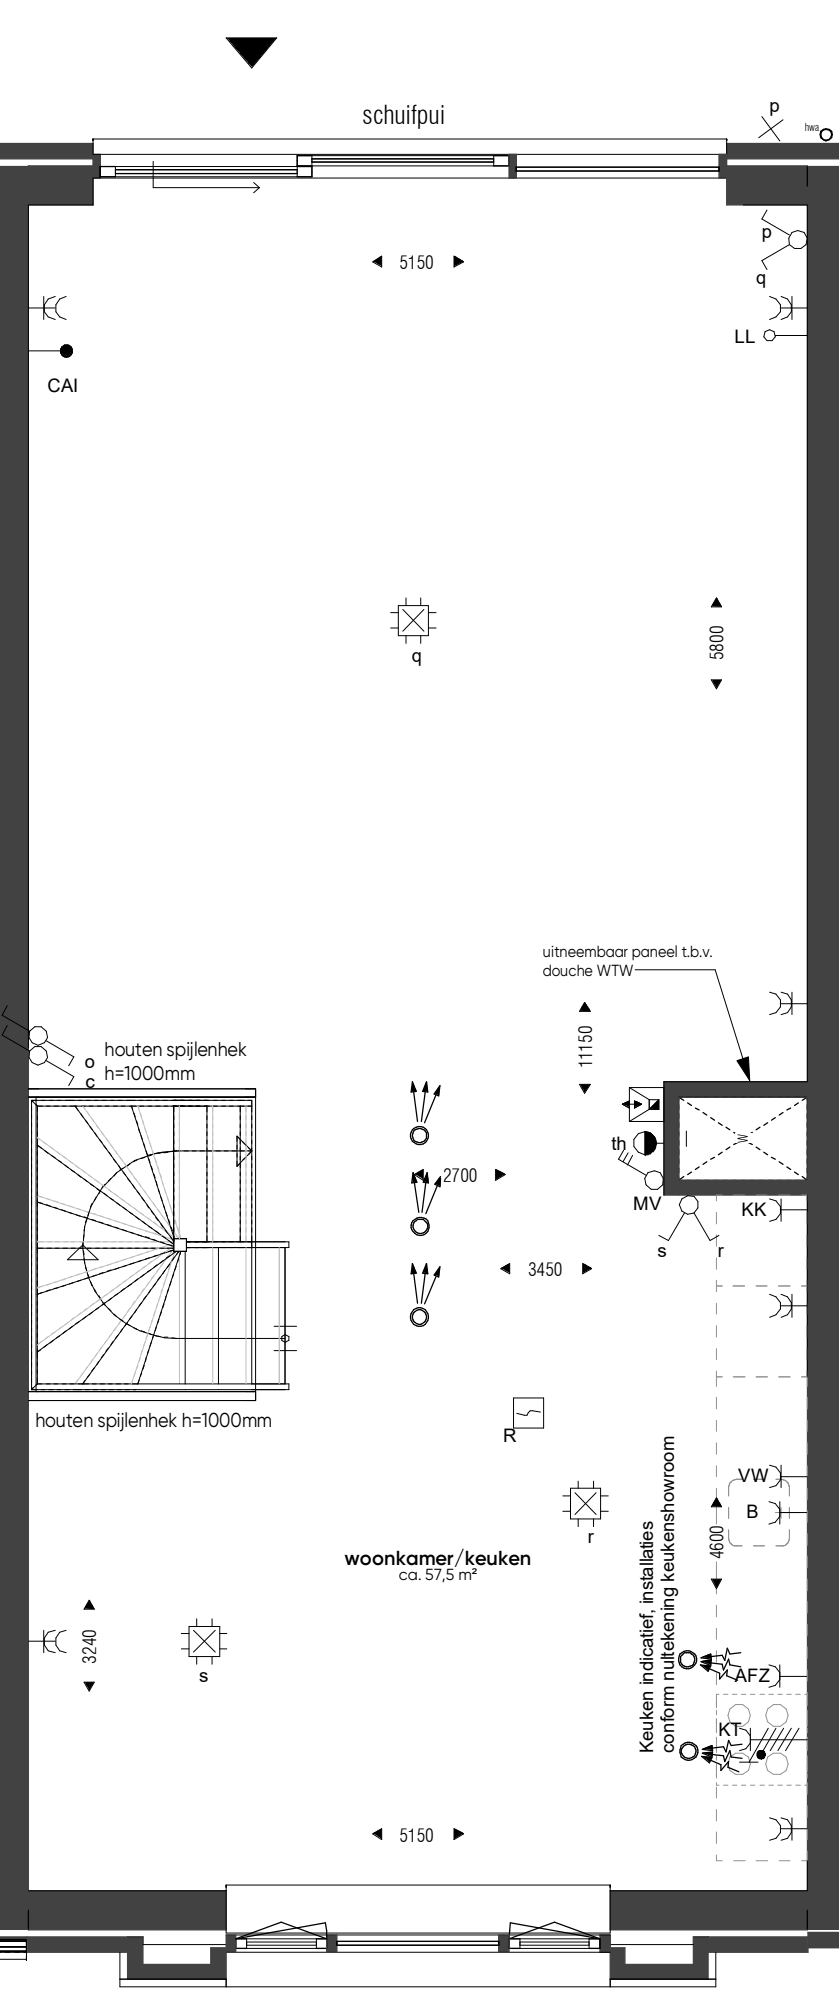


Optie 1.2

Optie keuken achterzijde
Bnr. 107, 109,
Gespiegeld getekend: bnr. 108, 110

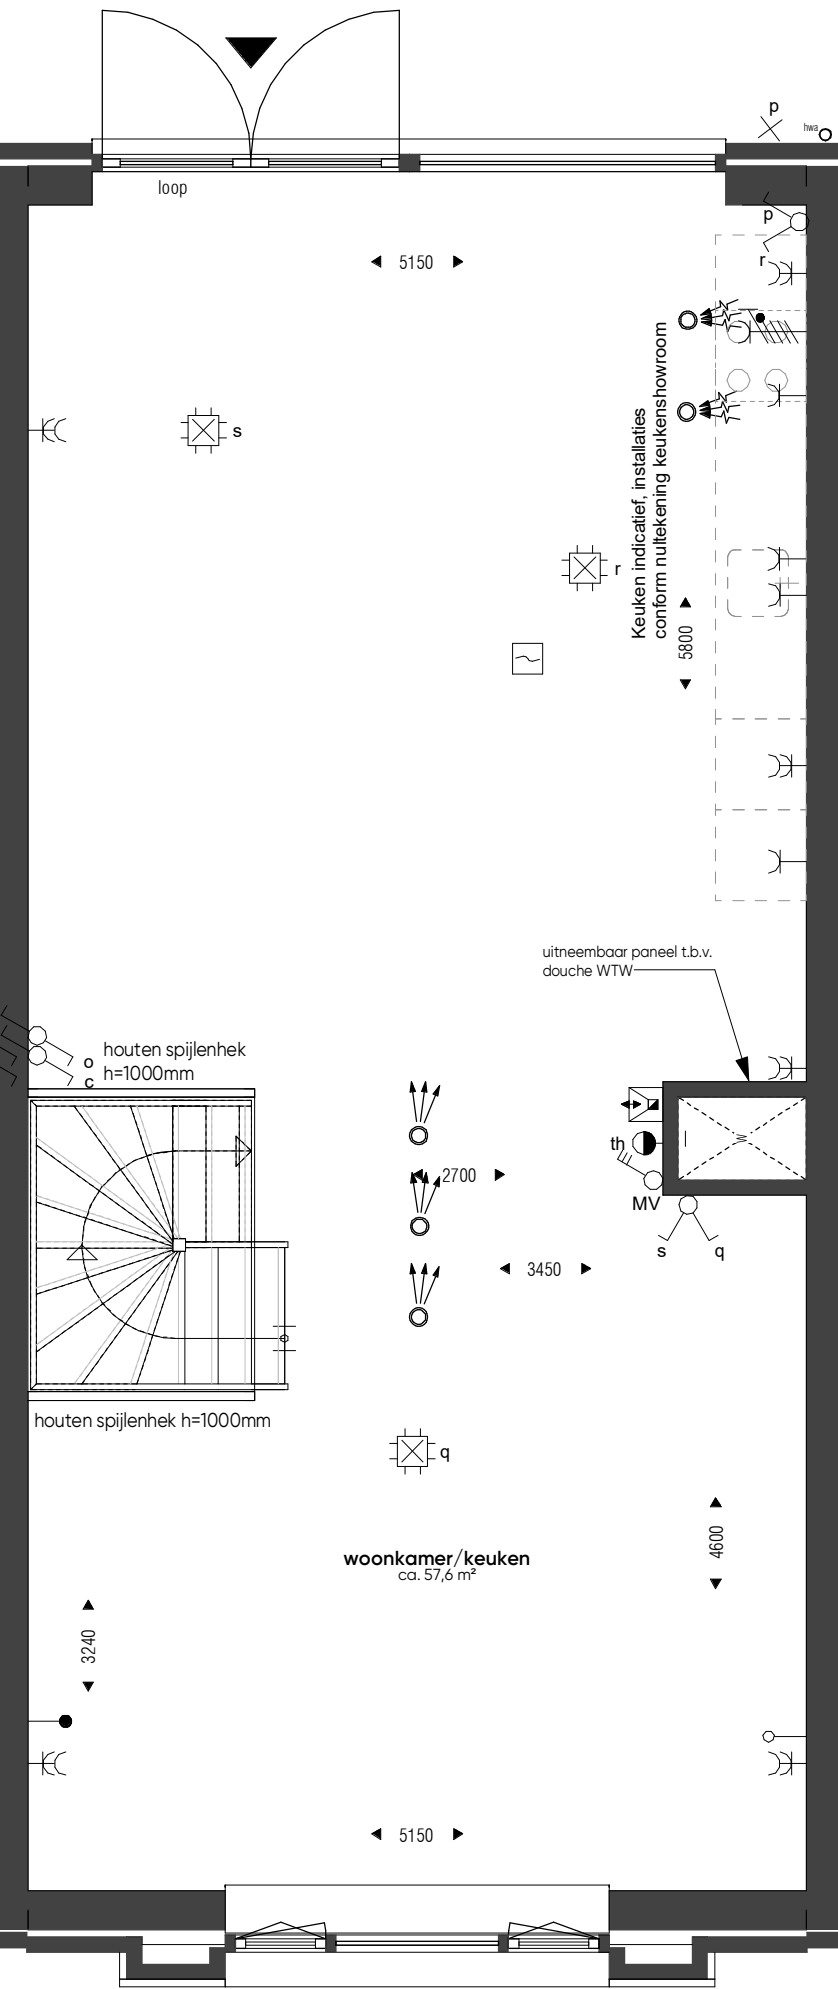


Optie 3.1

Optie 2 slaapkamers, badkamer & separaat toilet
Bnr. 107, 109,
Gespiegeld getekend: bnr. 108, 110

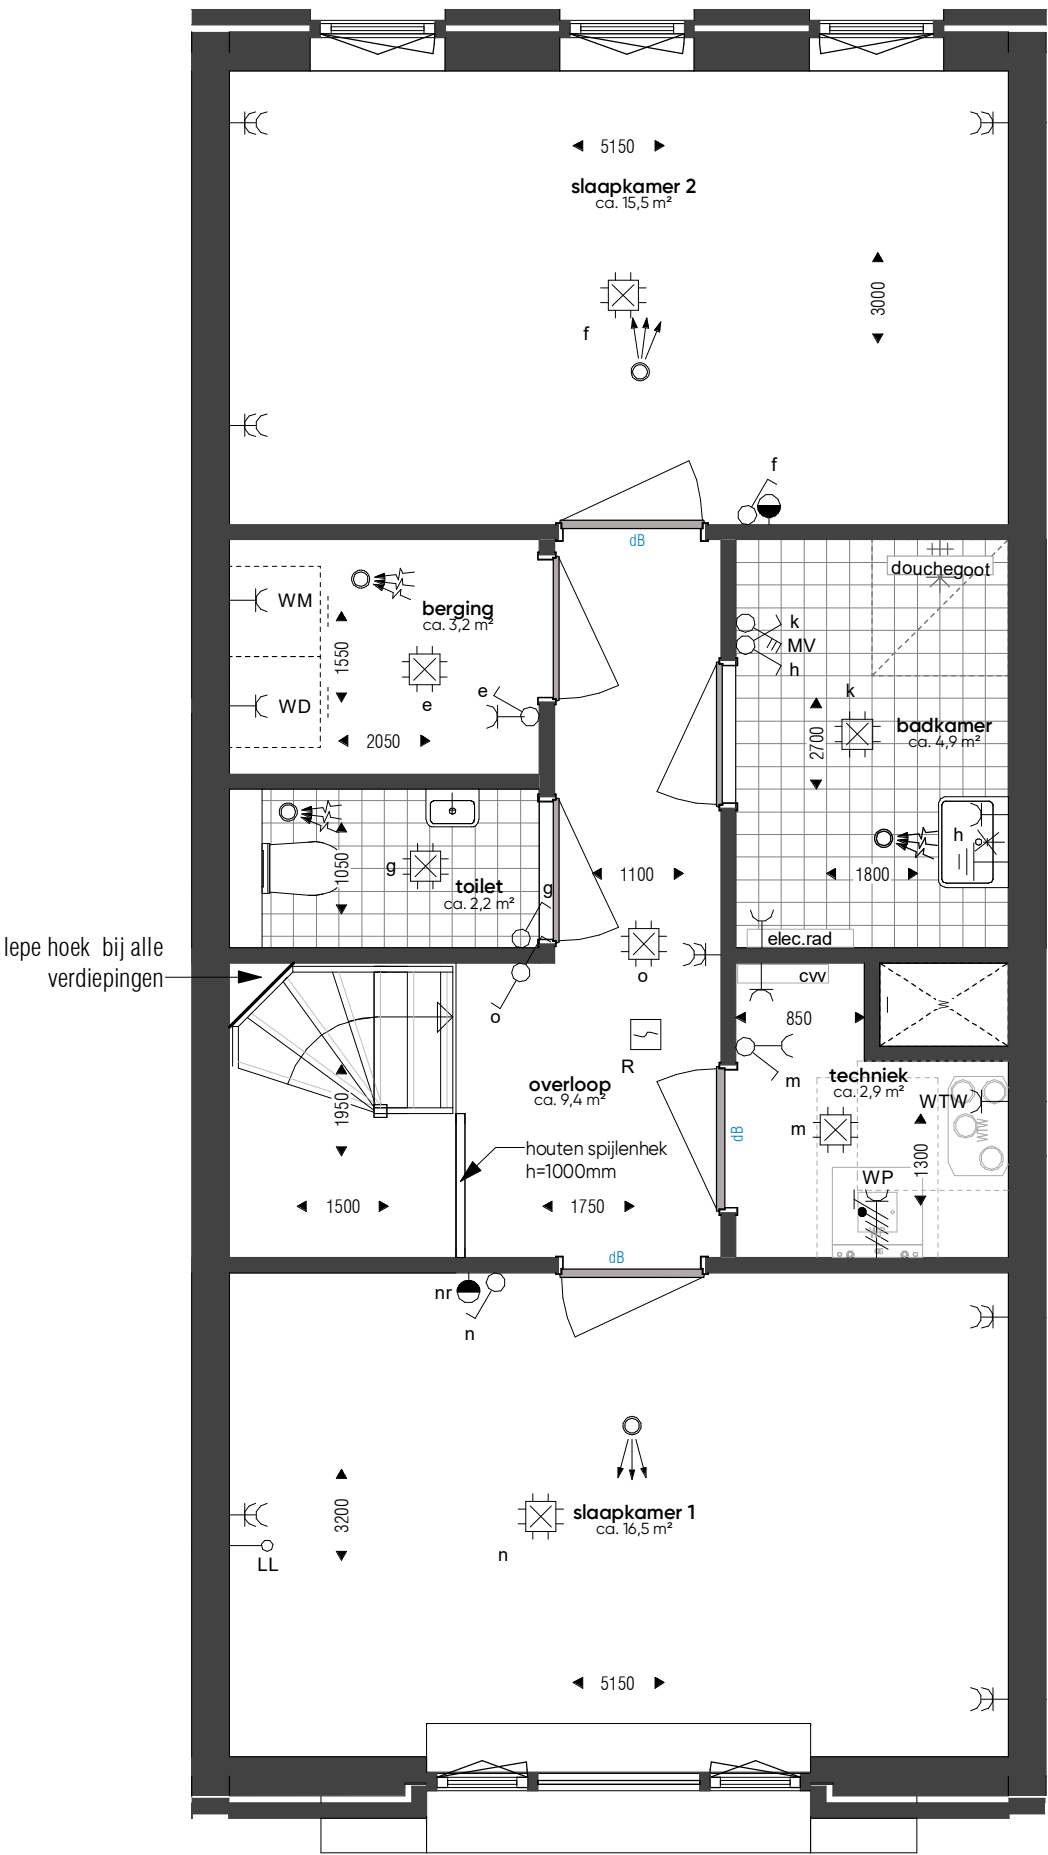

Optie 2.1

Optie hal t.p.v. voordeur
Bnr. 107, 109,
Gespiegeld getekend: bnr. 108, 110

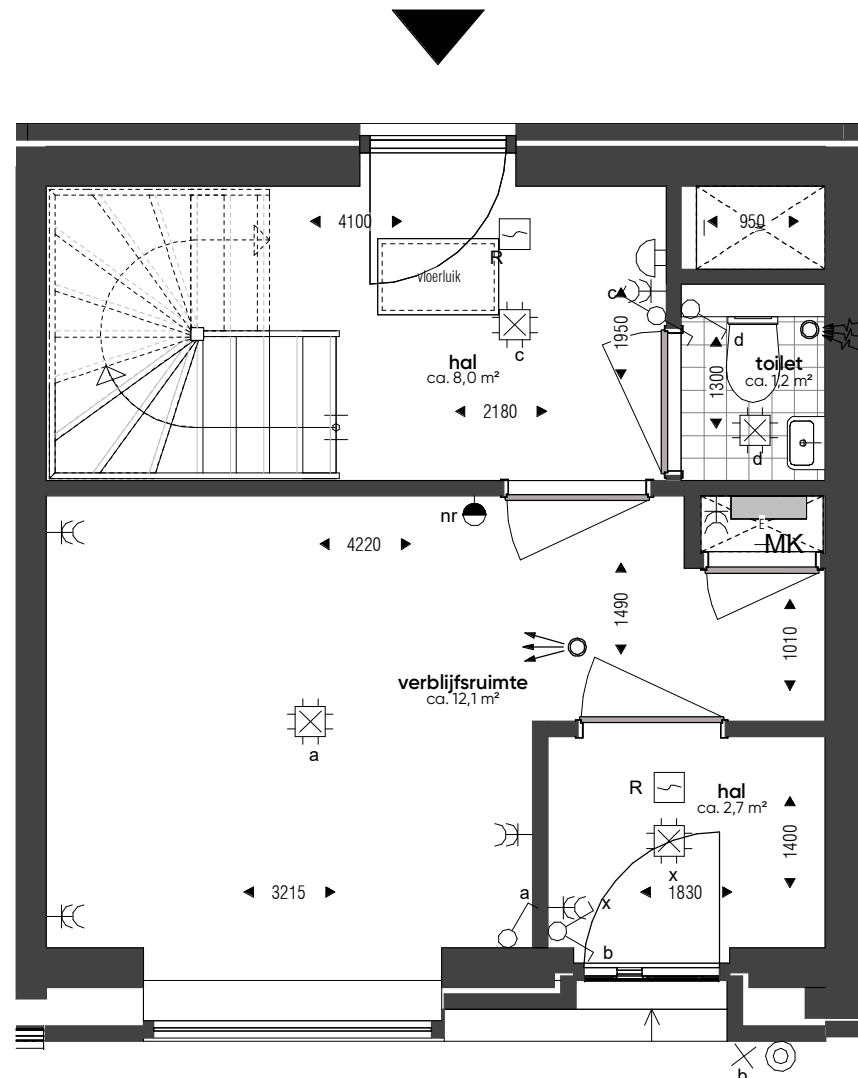

Kleuren en materialen conform technische omschrijving.
Kleurenschema geeft een indicatie van de afwerking conform
overzichtstekeningen. Alle getoonde kleuren zijn indicatief,
hier kunnen geen rechten worden ontleend.
Afmetingen van voor- en achtertuin conform situatietekening.
Erfscheiding conform technische omschrijving, locatie
conform situatietekening.
Heest conform gemeentelijke afscheiding van het
gebied op een afbeelding.


KOPERSCONTRACTTEKENING
Leytsche Hof - Leidschendam
opties woningtype B-34



projectnummer : A-2016579
datum : 27-01-2022
tek.nr. : VK-160-B34


Optie 1.1

Optie schuifpui achterzijde
Bnr. 111
Gespiegeld getekend: bnr. 112

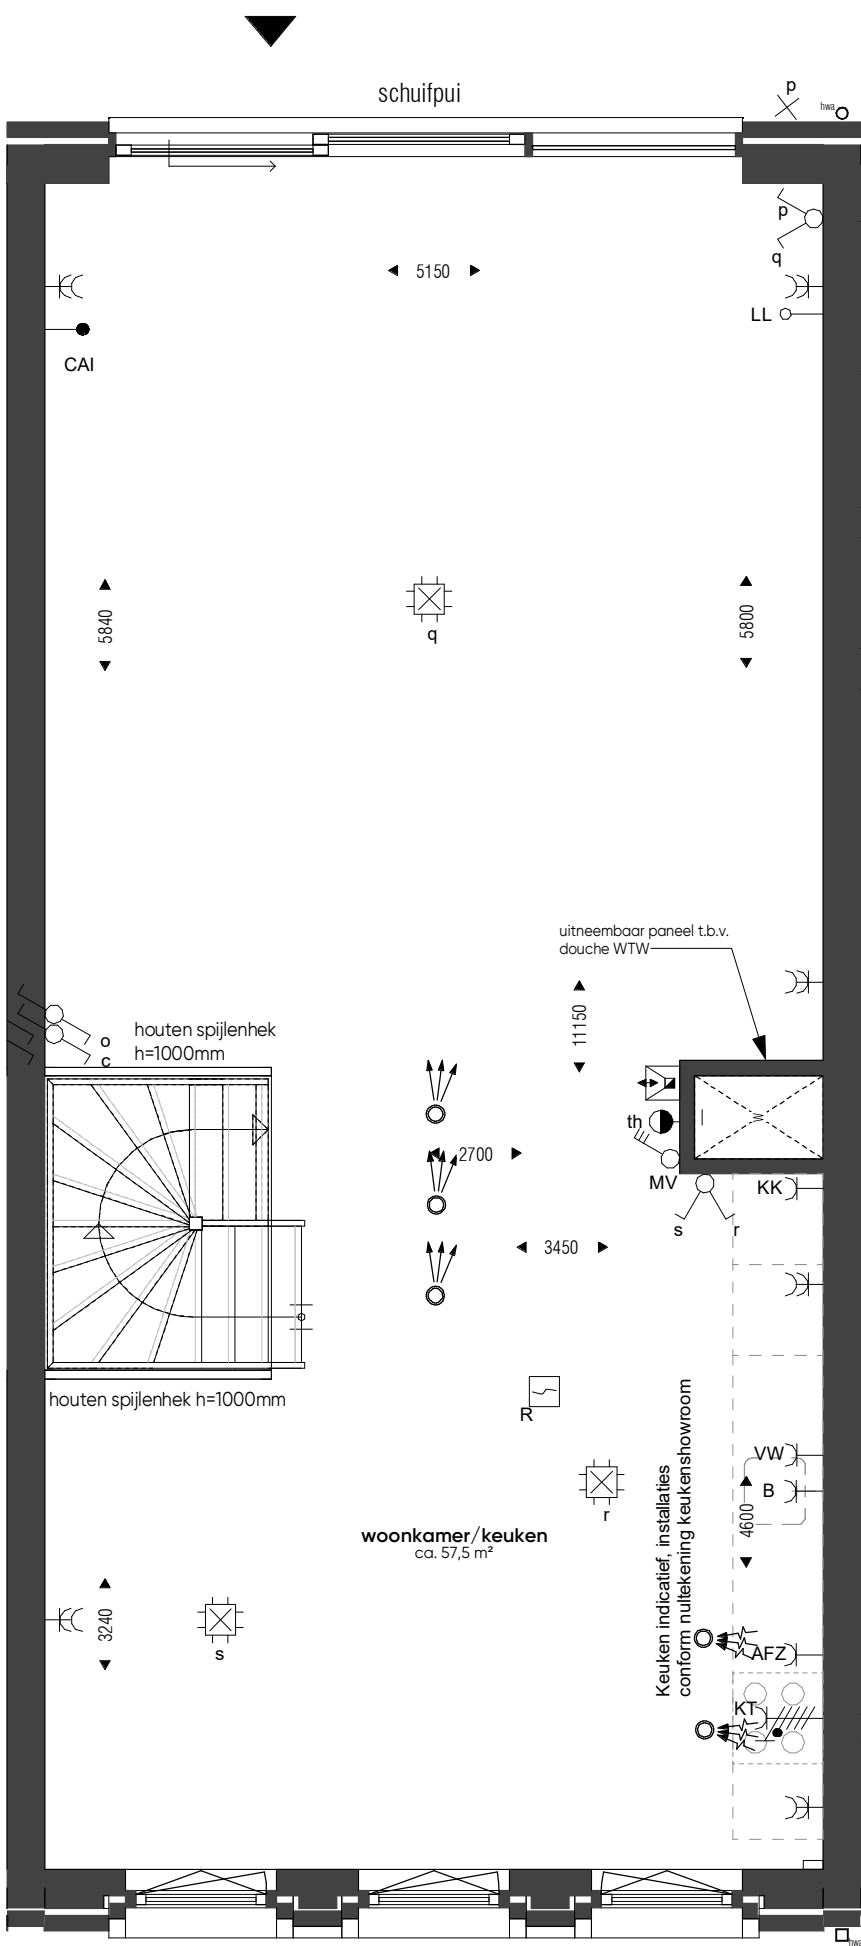


Optie 1.2

Optie keuken achterzijde
Bnr. 112 (gespiegeld)
ongespiegeld getekend: bnr. 111

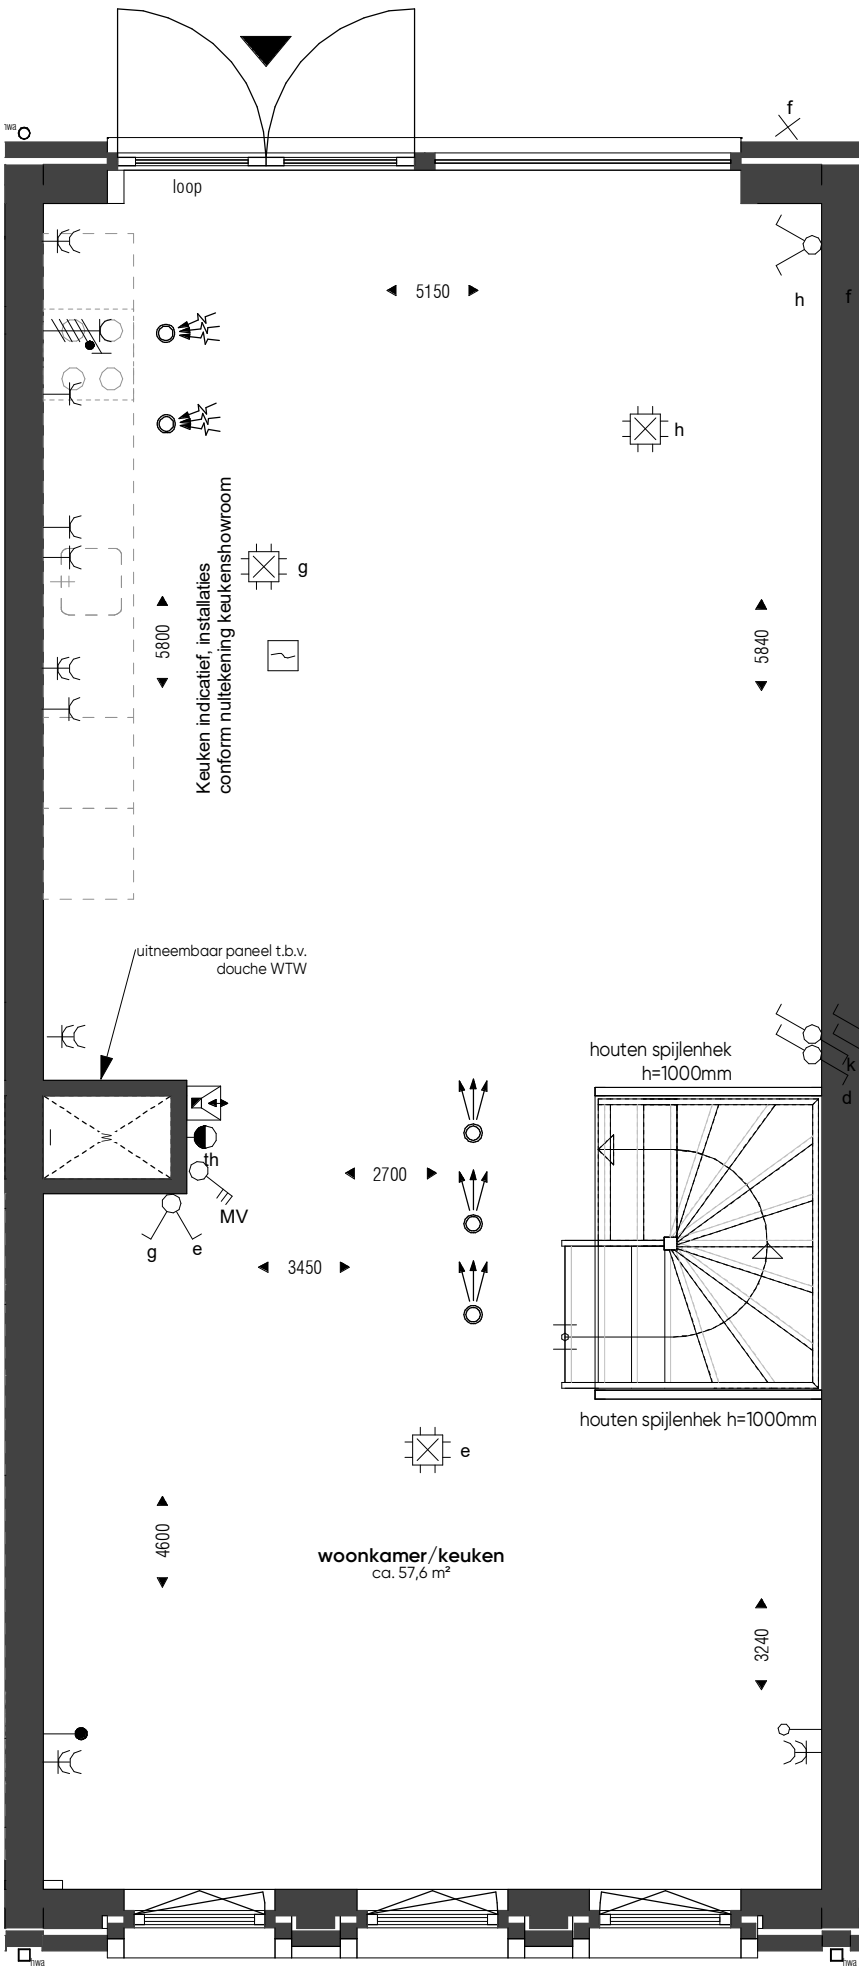


Optie 2.1

Optie hal t.p.v. voordeur
Bnr. 111
Gespiegeld getekend: bnr. 112

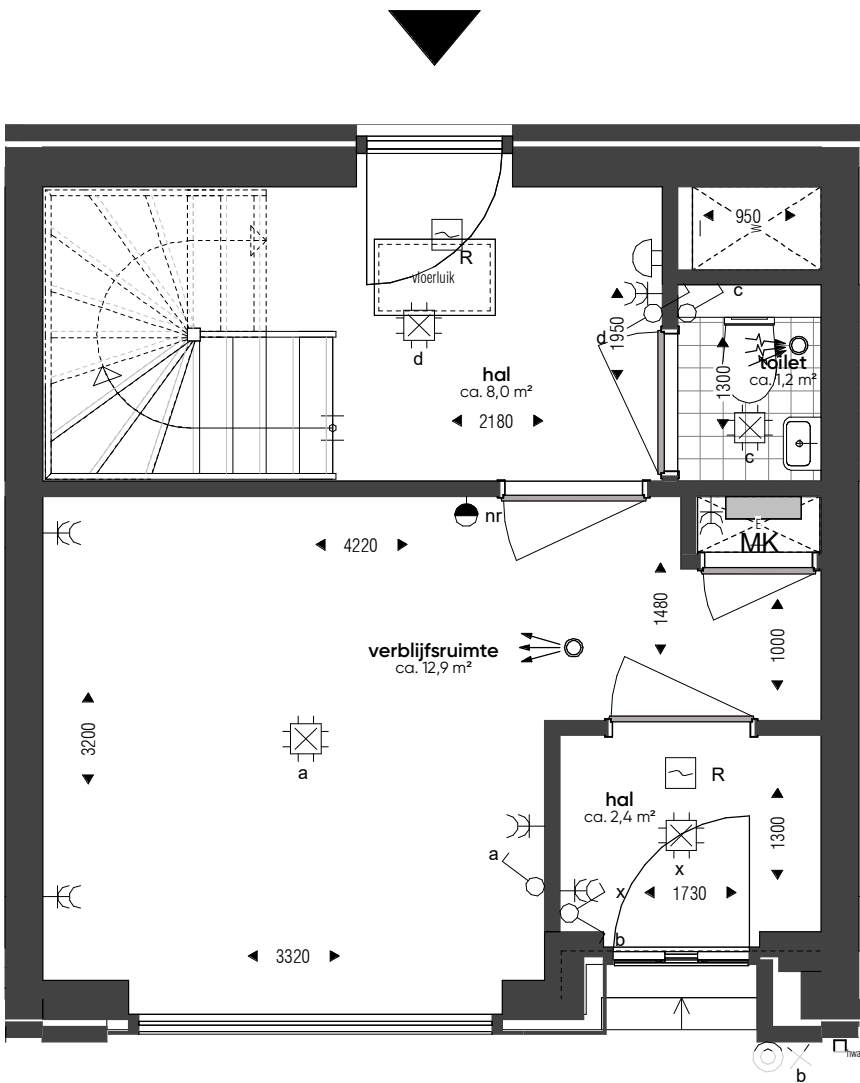


Optie 3.1

Optie 2 slaapkamers, separaat toilet & badkamer
Bnr. 111
Gespiegeld getekend: bnr. 112

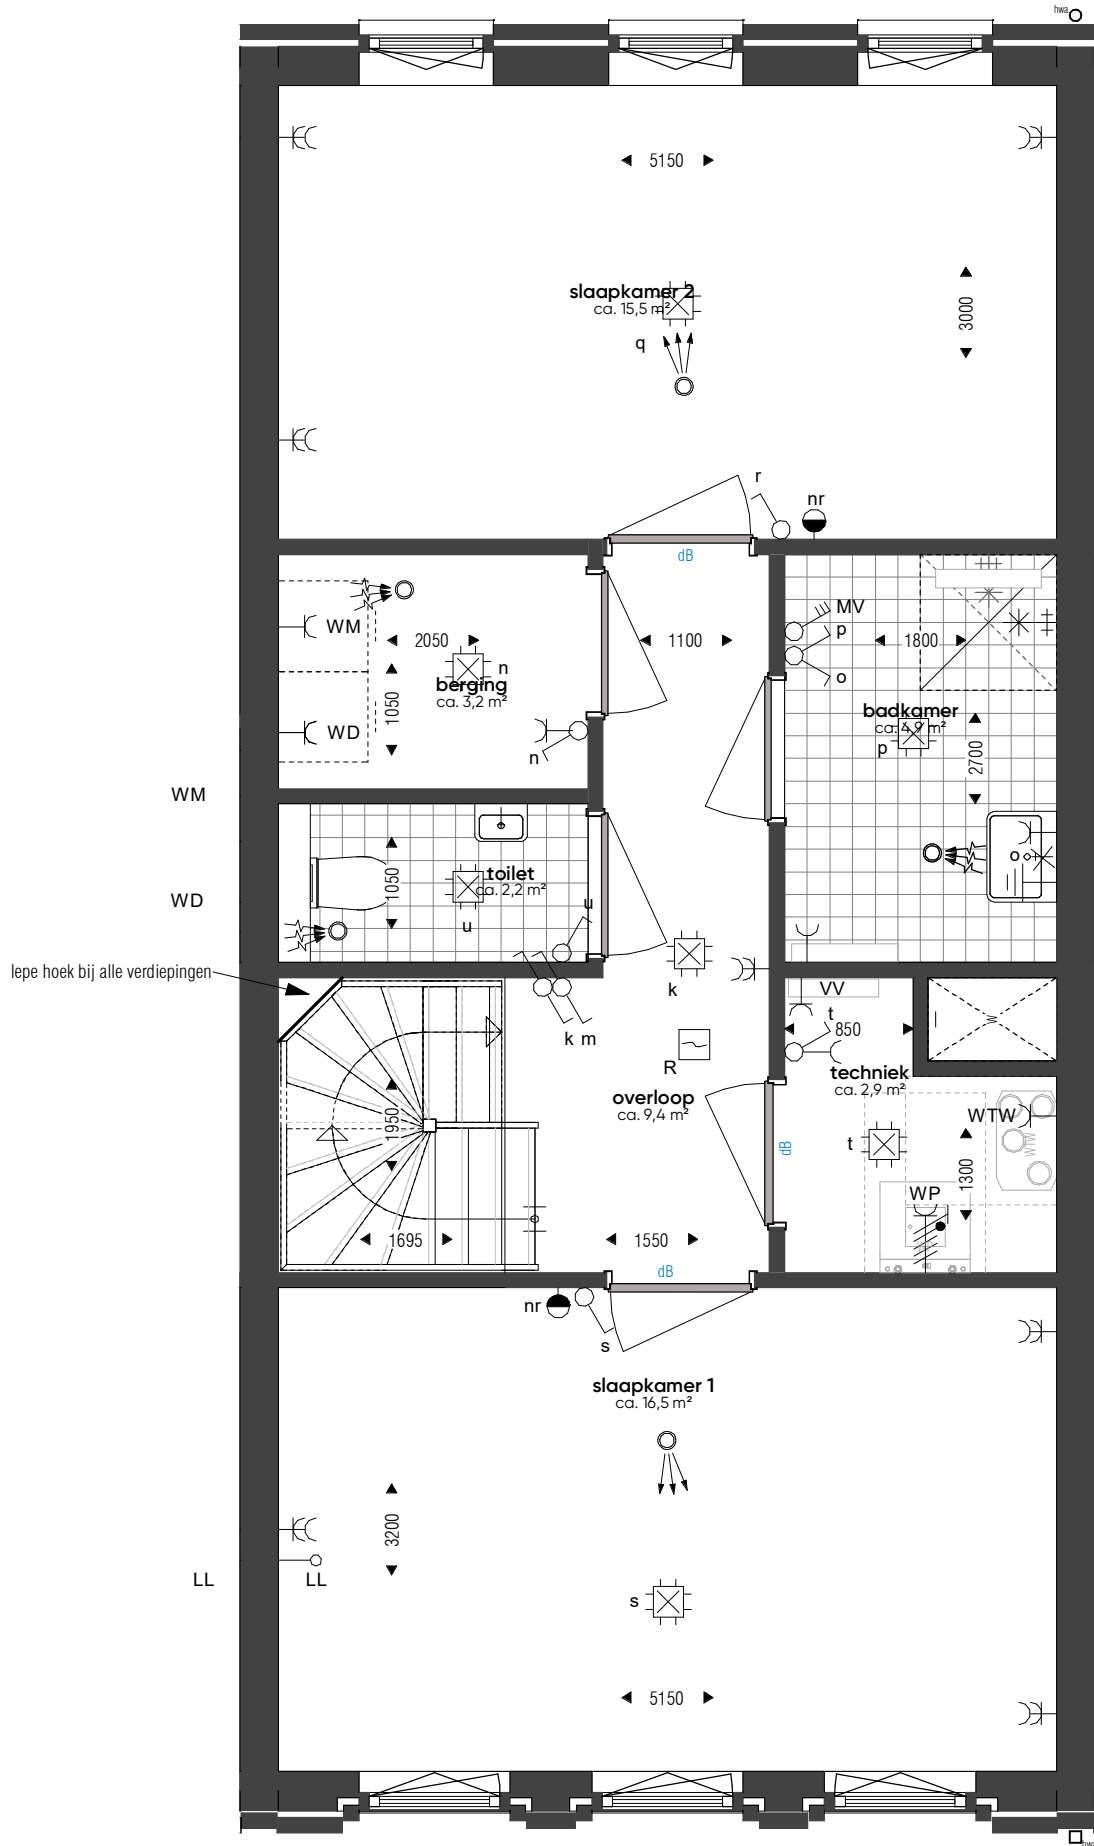

Optie 4.1

Optie badkamer 3e verdieping
Bnr. 111
Gespiegeld getekend: bnr. 112

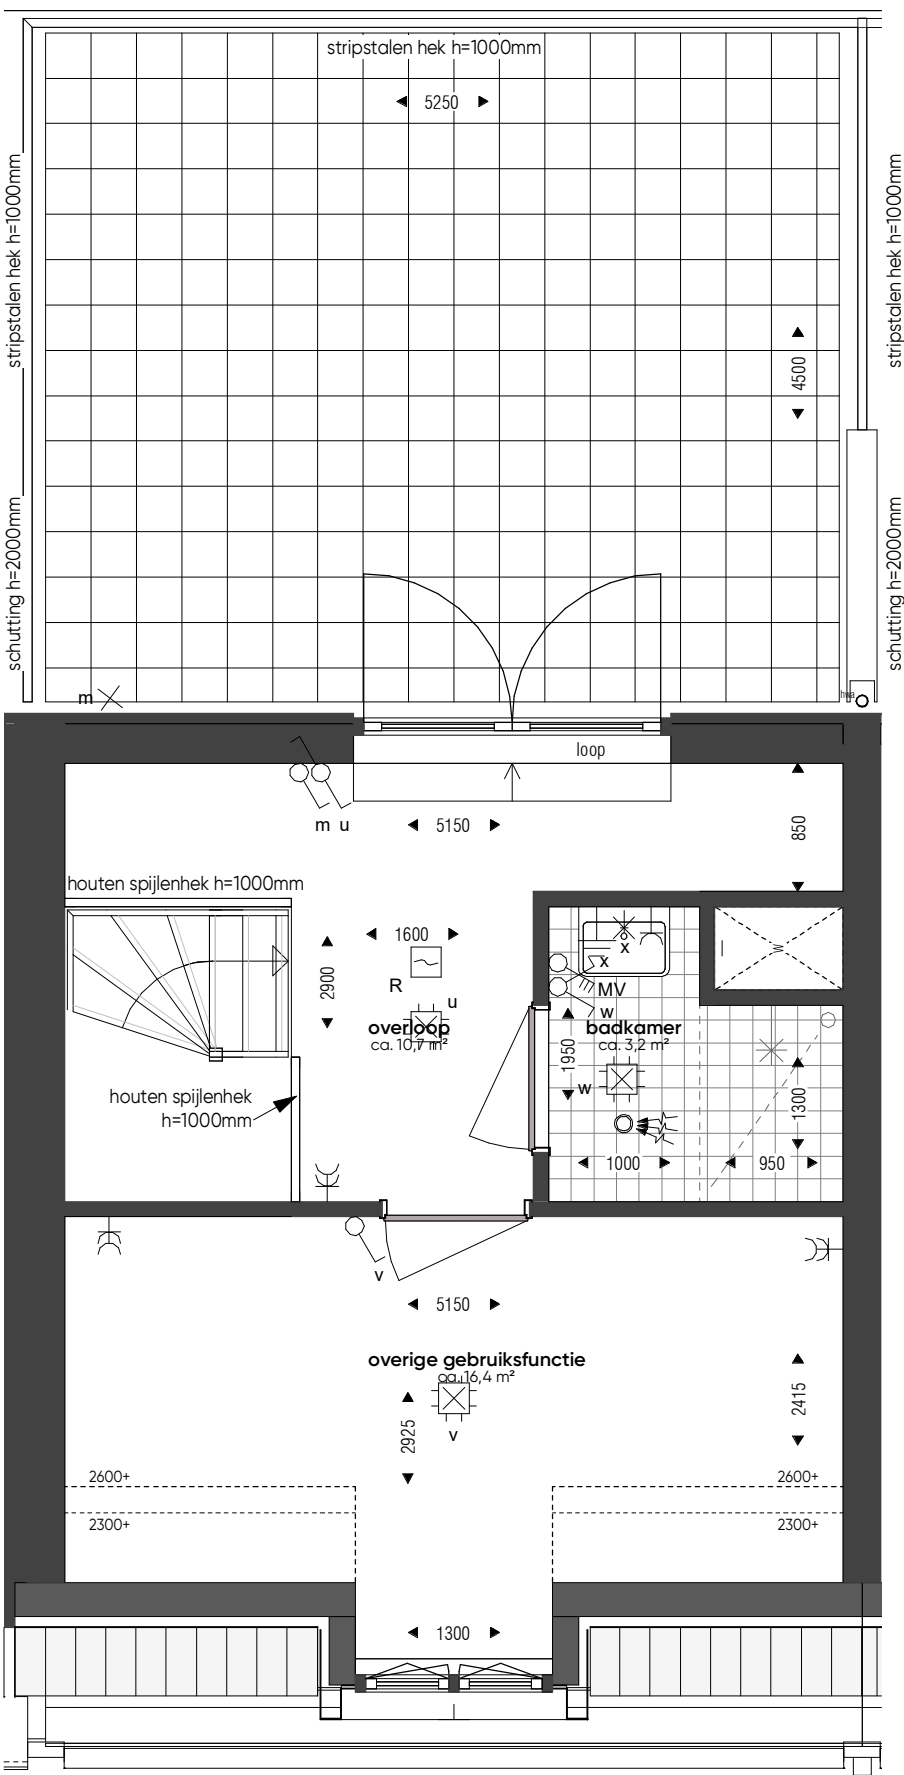

kleuren en materialen conform technische omschrijving
kleurenschema gevel- en dakwerking conform
overzichtstekeningen (alle getoonde kleuren zijn indicatief,
het kunnen geen rechten aan worden ontleend).
afmetingen van voor- en achtertuin conform situatietekening.
Entscheidung conform technische omschrijving, locatie
conform situatietekening.
Hevel conform gemeentelijke tekeningen van het
betroffende blok, maarvoering zijn circa-maten en zijn
geruimen op tuine afwijking.


KOPERSCONTRACTTEKENING
Leytsche Hof - Leidschendam
opties woningtype B-35



projectnummer : A-2016579
datum : 27-01-2022
tek.nr.: VK-160-B35
Al staand


Optie 1.1

Optie schuifpui achterzijde
Bnr. 113
Gespiegeld getekend: bnr. 114

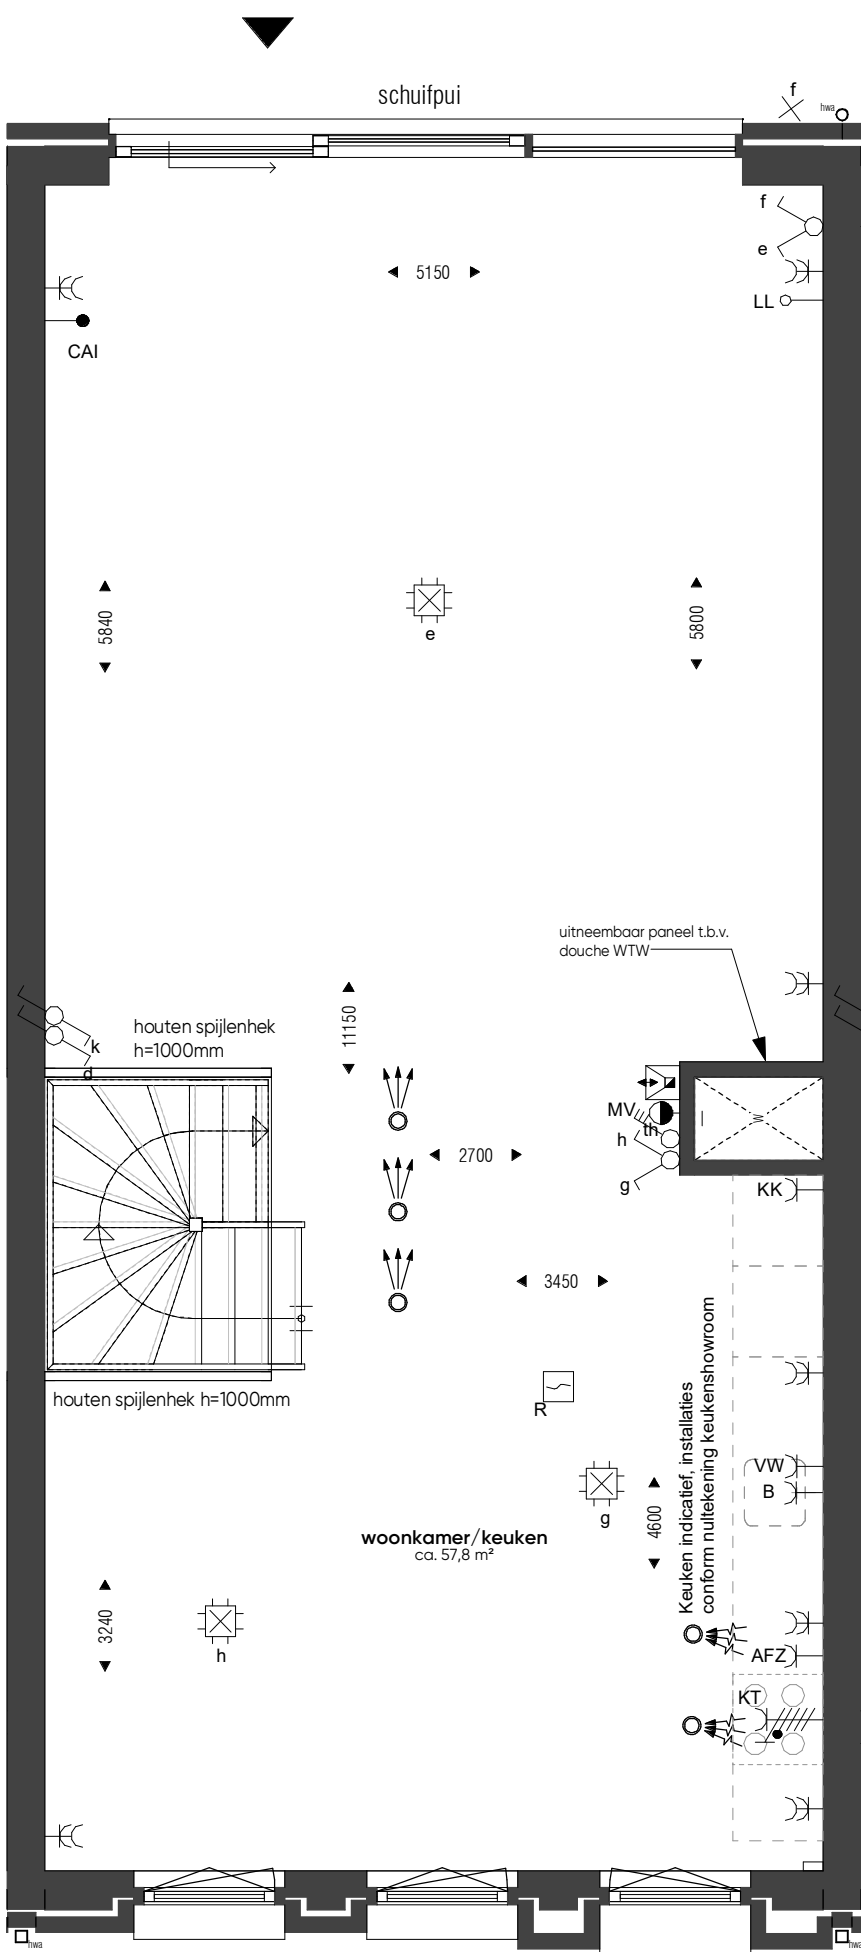


Optie 1.2

Optie keuken achterzijde
Bnr. 113
Gespiegeld getekend: bnr. 114

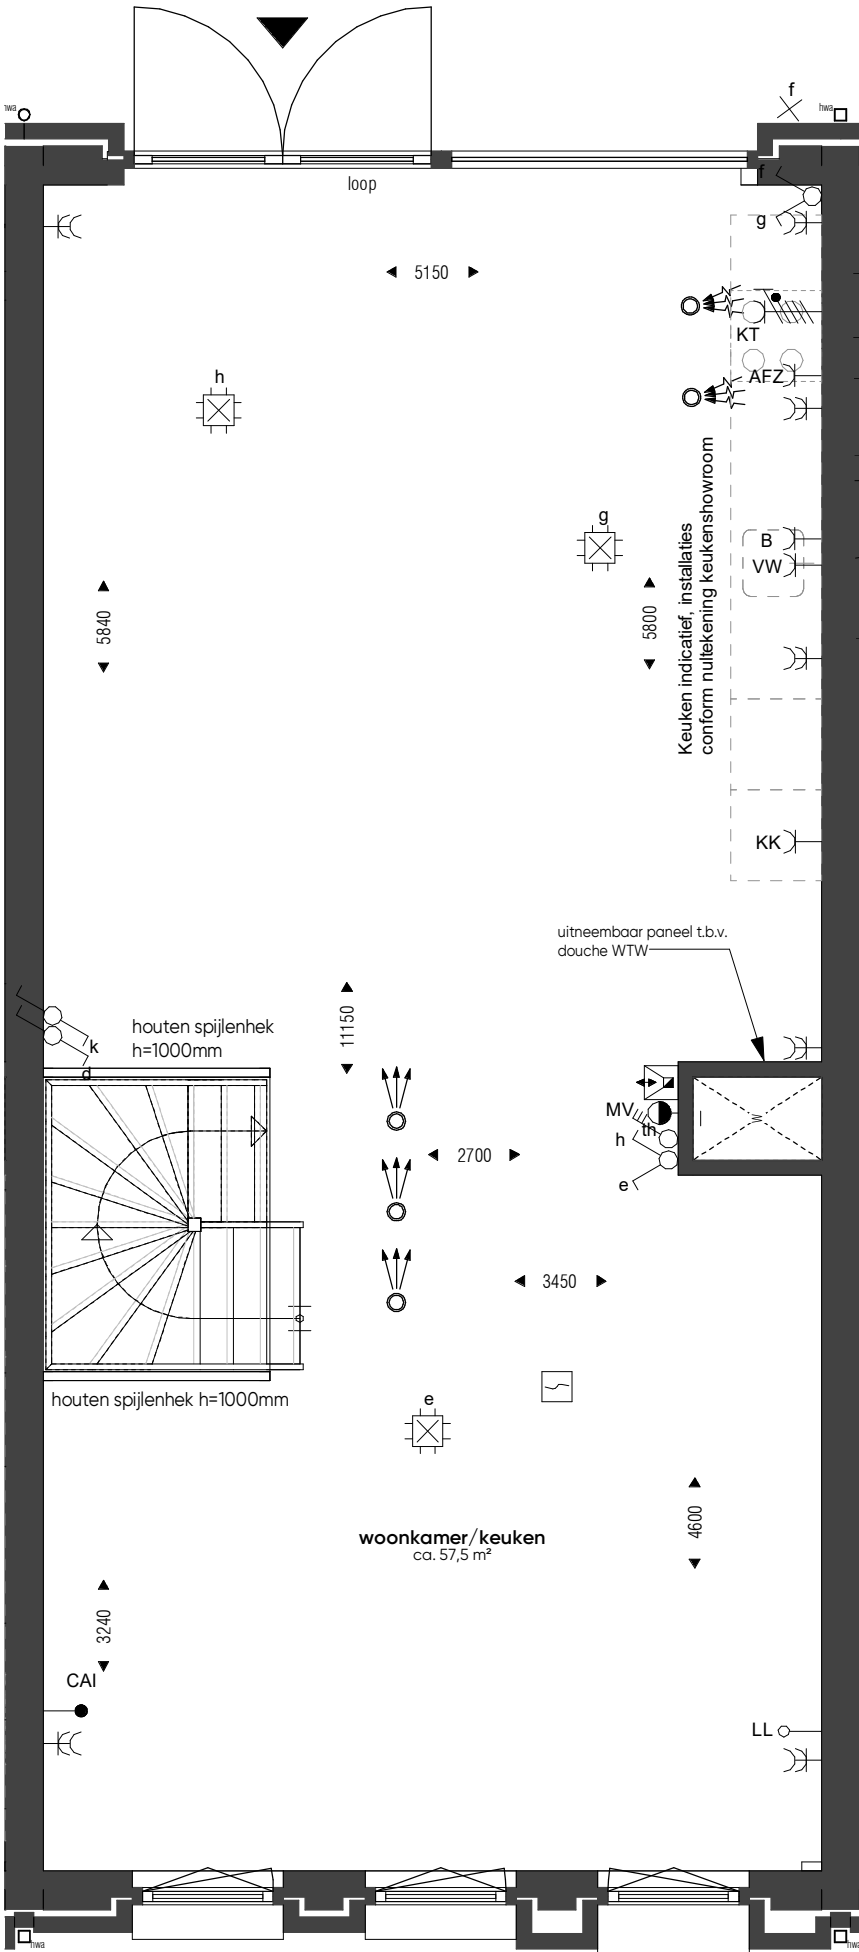


Optie 2.1

Optie hal t.p.v. voordeur
Bnr. 113
Gespiegeld getekend: bnr. 114

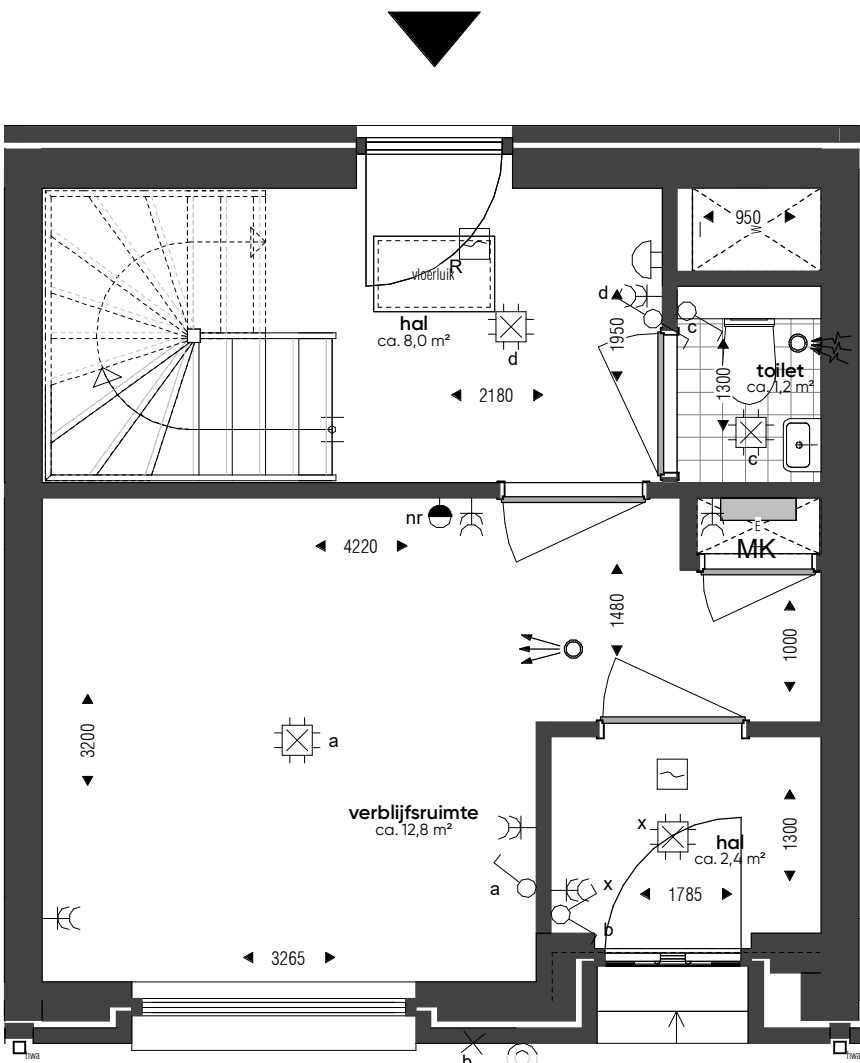



Optie 3.1

Optie 2 slaapkamers, separaat toilet & badkamer
Bnr. 113
Gespiegeld getekend: bnr. 114

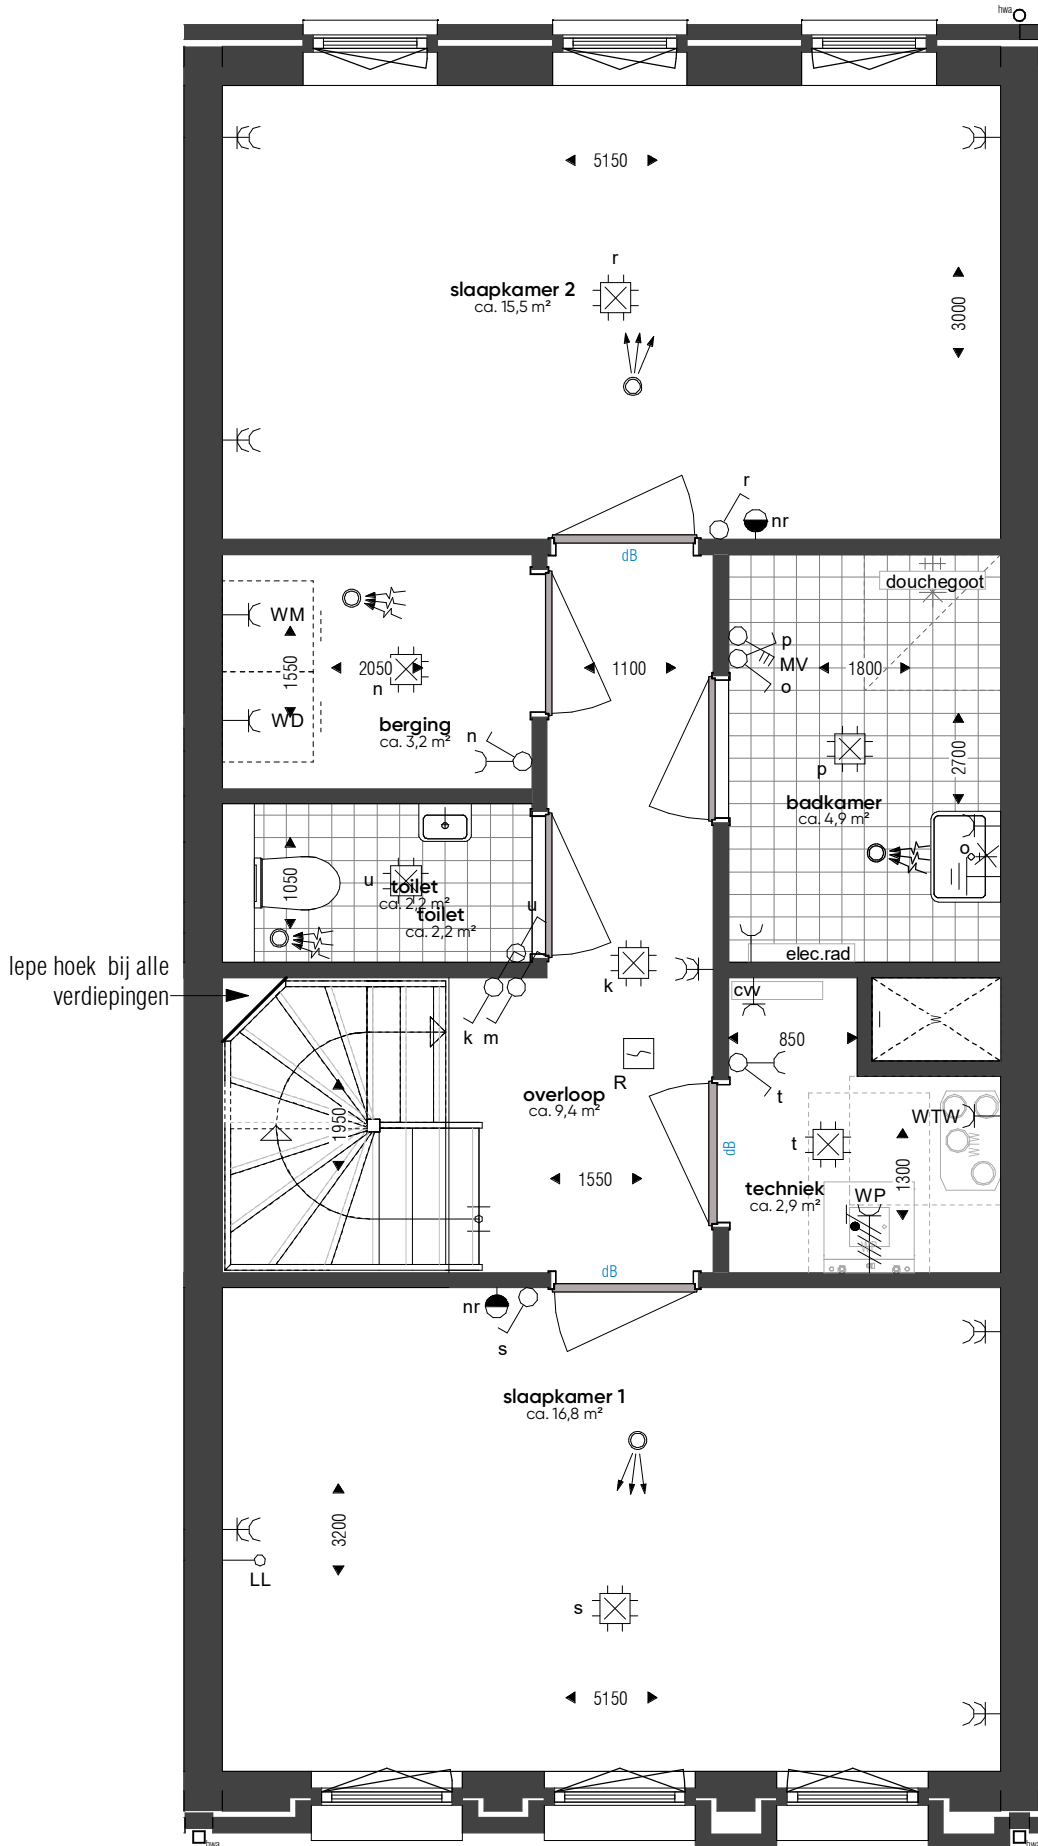

Optie 4.1

Optie badkamer 3e verdieping
Bnr. 113
Gespiegeld getekend: bnr. 114

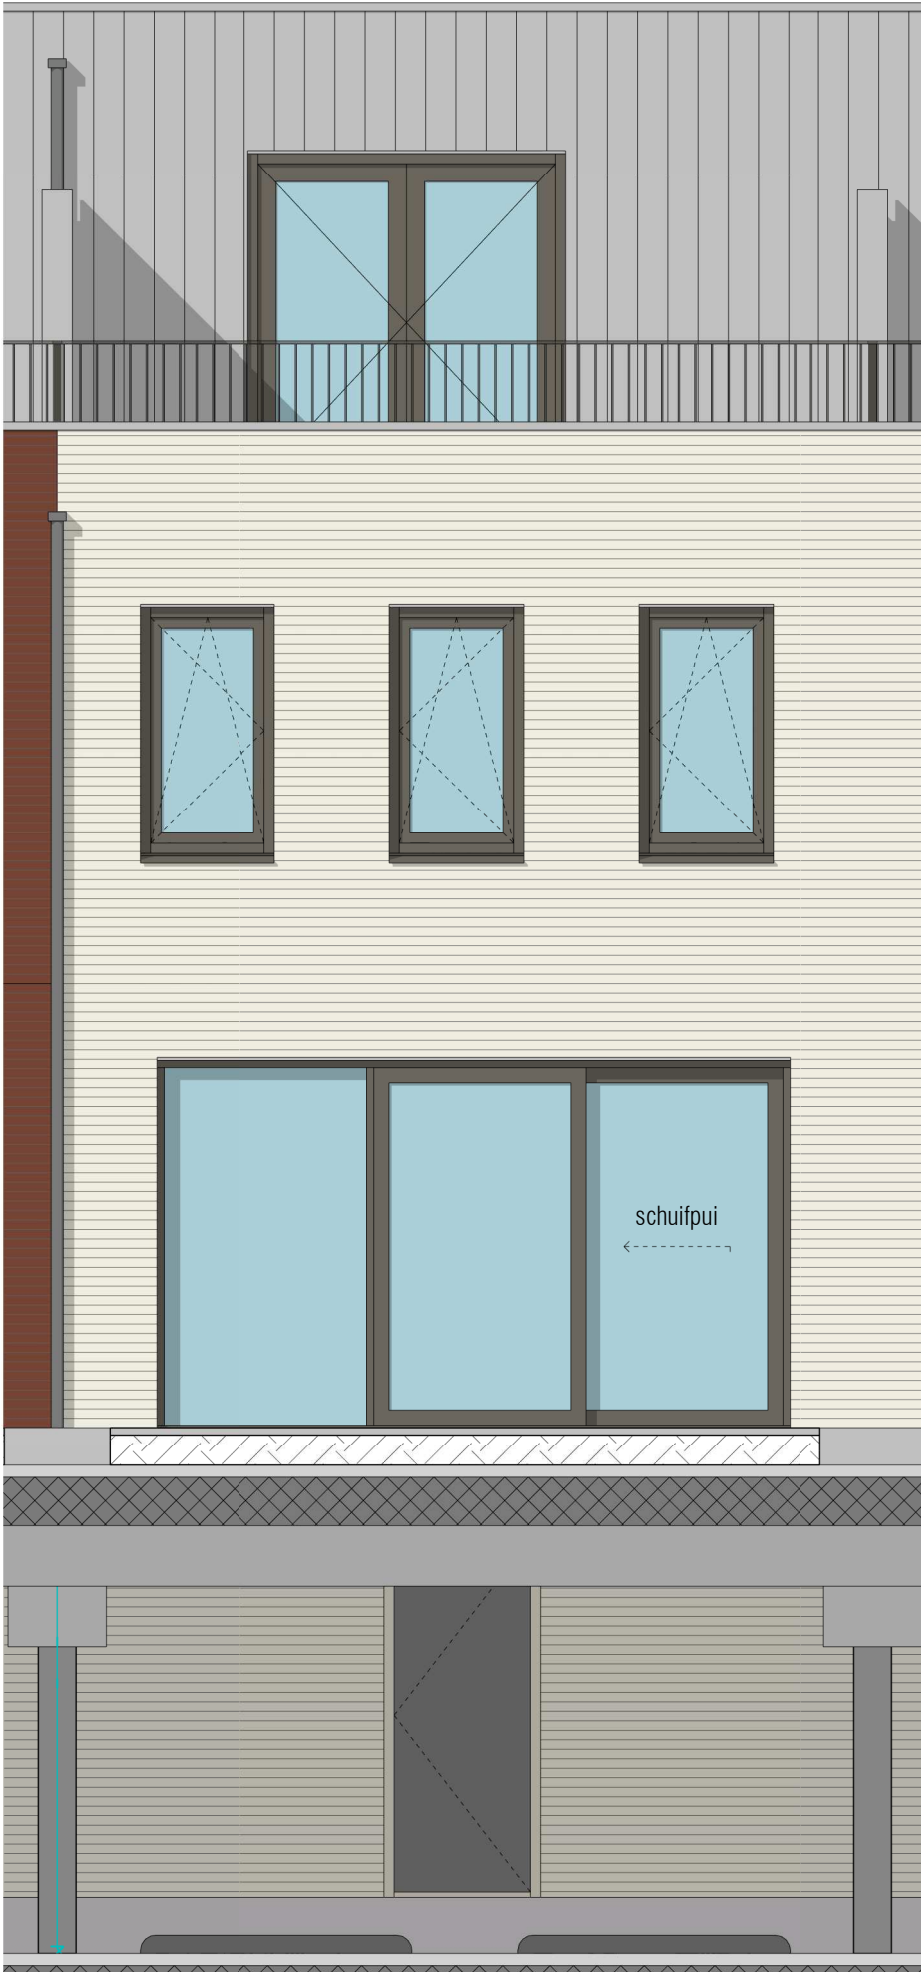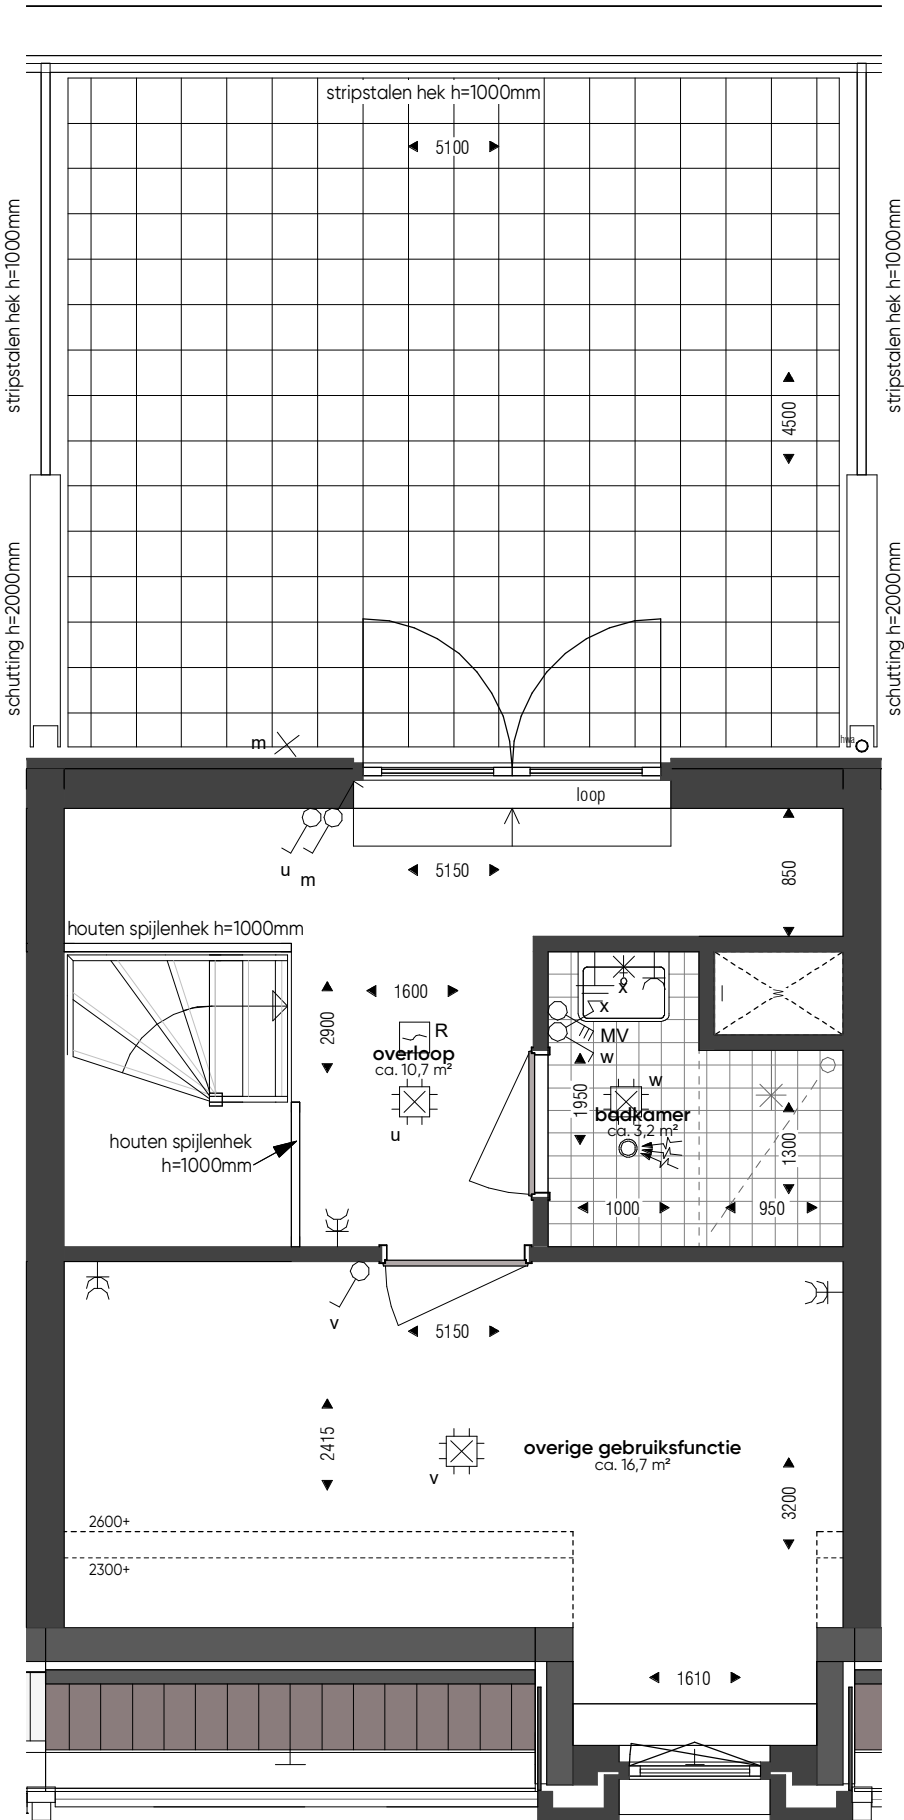


kleuren en materialen conform technische omschrijving
kleurenschema gevel- en dakwerking conform
overzichtstekeningen lichte getoonde kleuren zijn indicatief,
hij kunnen geen rechten aan worden ontleend.
afmetingen van voor- en achtertuin conform situatietekening.
Eindafmeting conform technische omschrijving, locatie
conform situatietekening.
Hevel conform gemeentelijke tekeningen van het
betroffende blok, maarvoering zijn circa-maten en zijn
gerelateerd op tuine afmeting.

KOPERSCONTRACTTEKENING
Leytsche Hof - Leidschendam
opties woningtype B-36




projectnummer : A-2016579
datum : 27-01-2022
tek.nr.: VK-160-B36
Al standaard


Optie schuifpui achterzijde
Bnr. 115

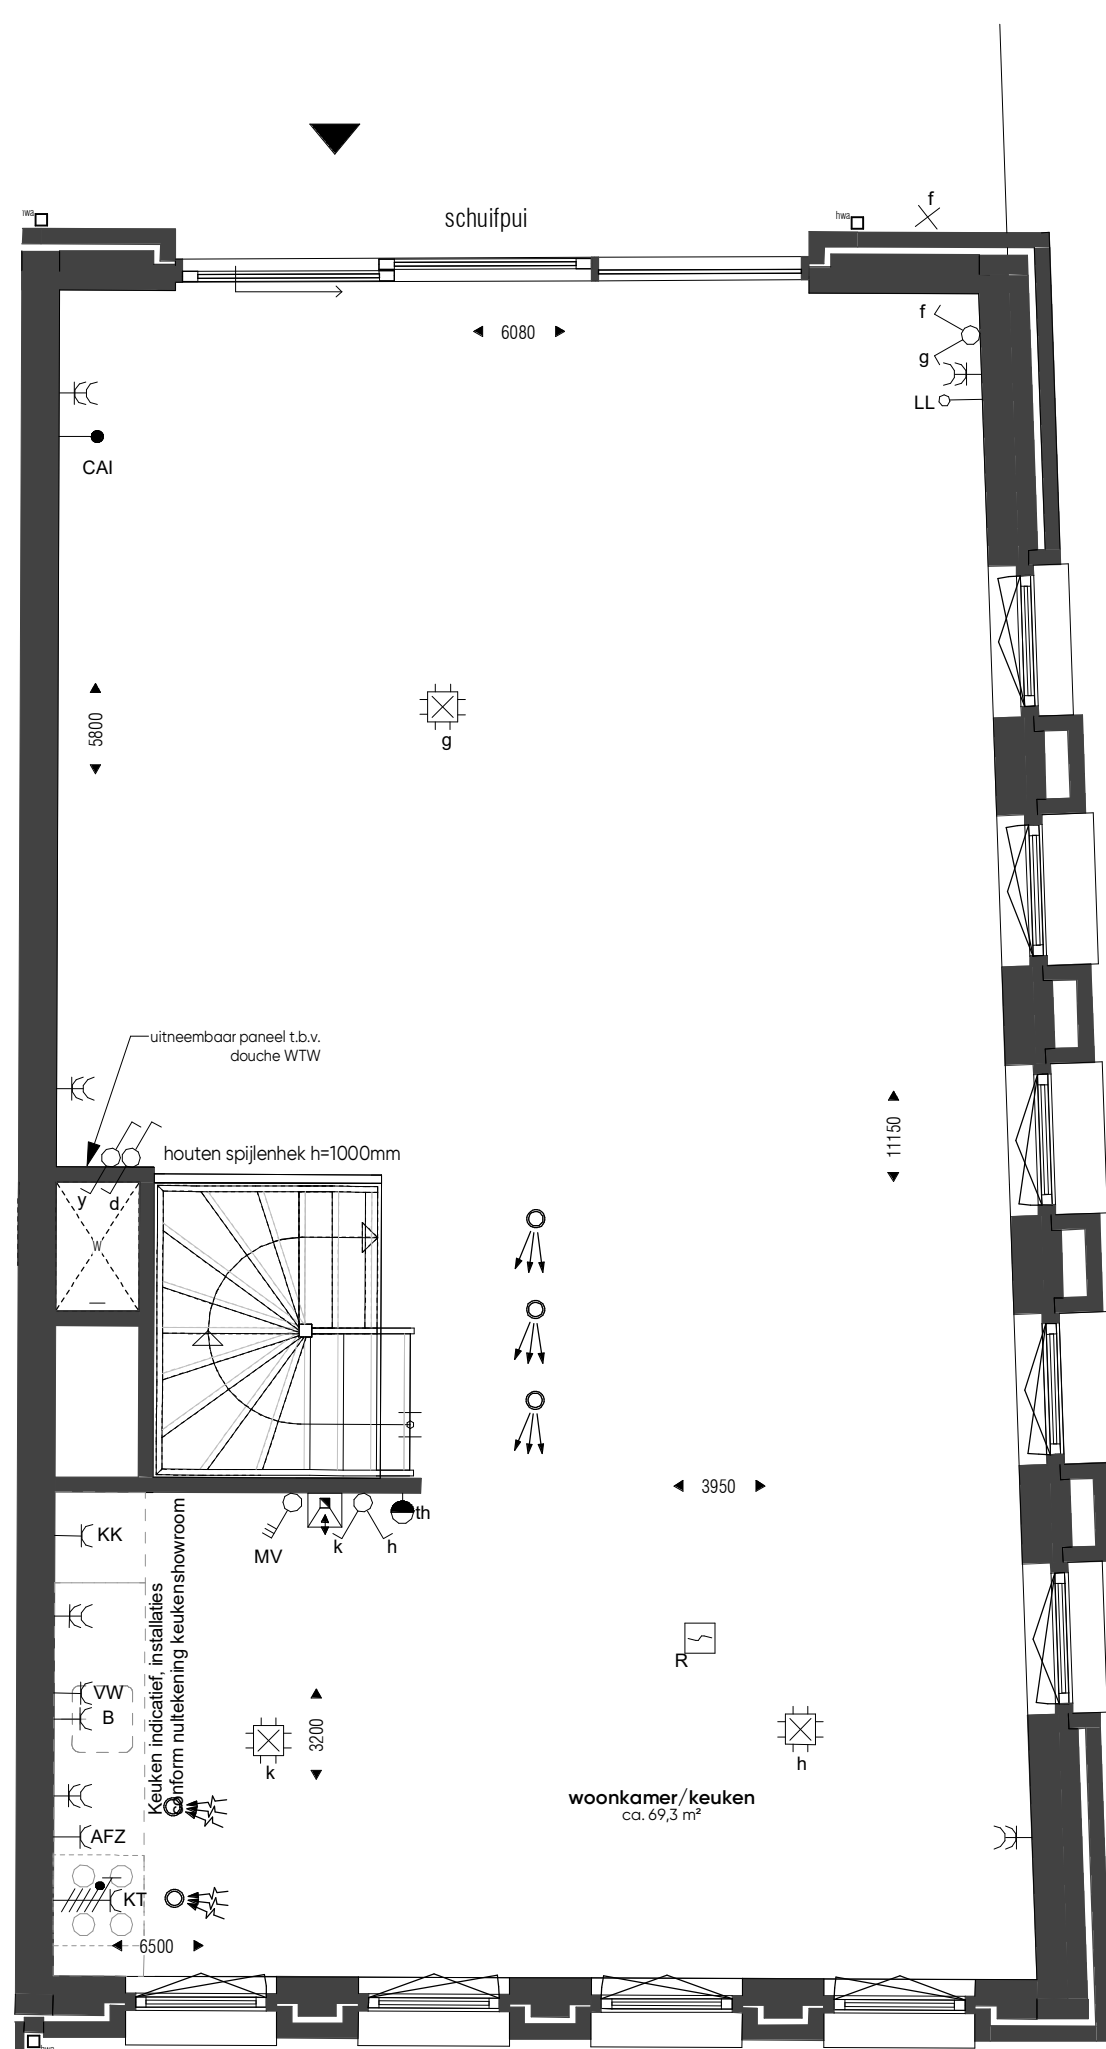


Optie keuken achterzijde
Bnr. 115

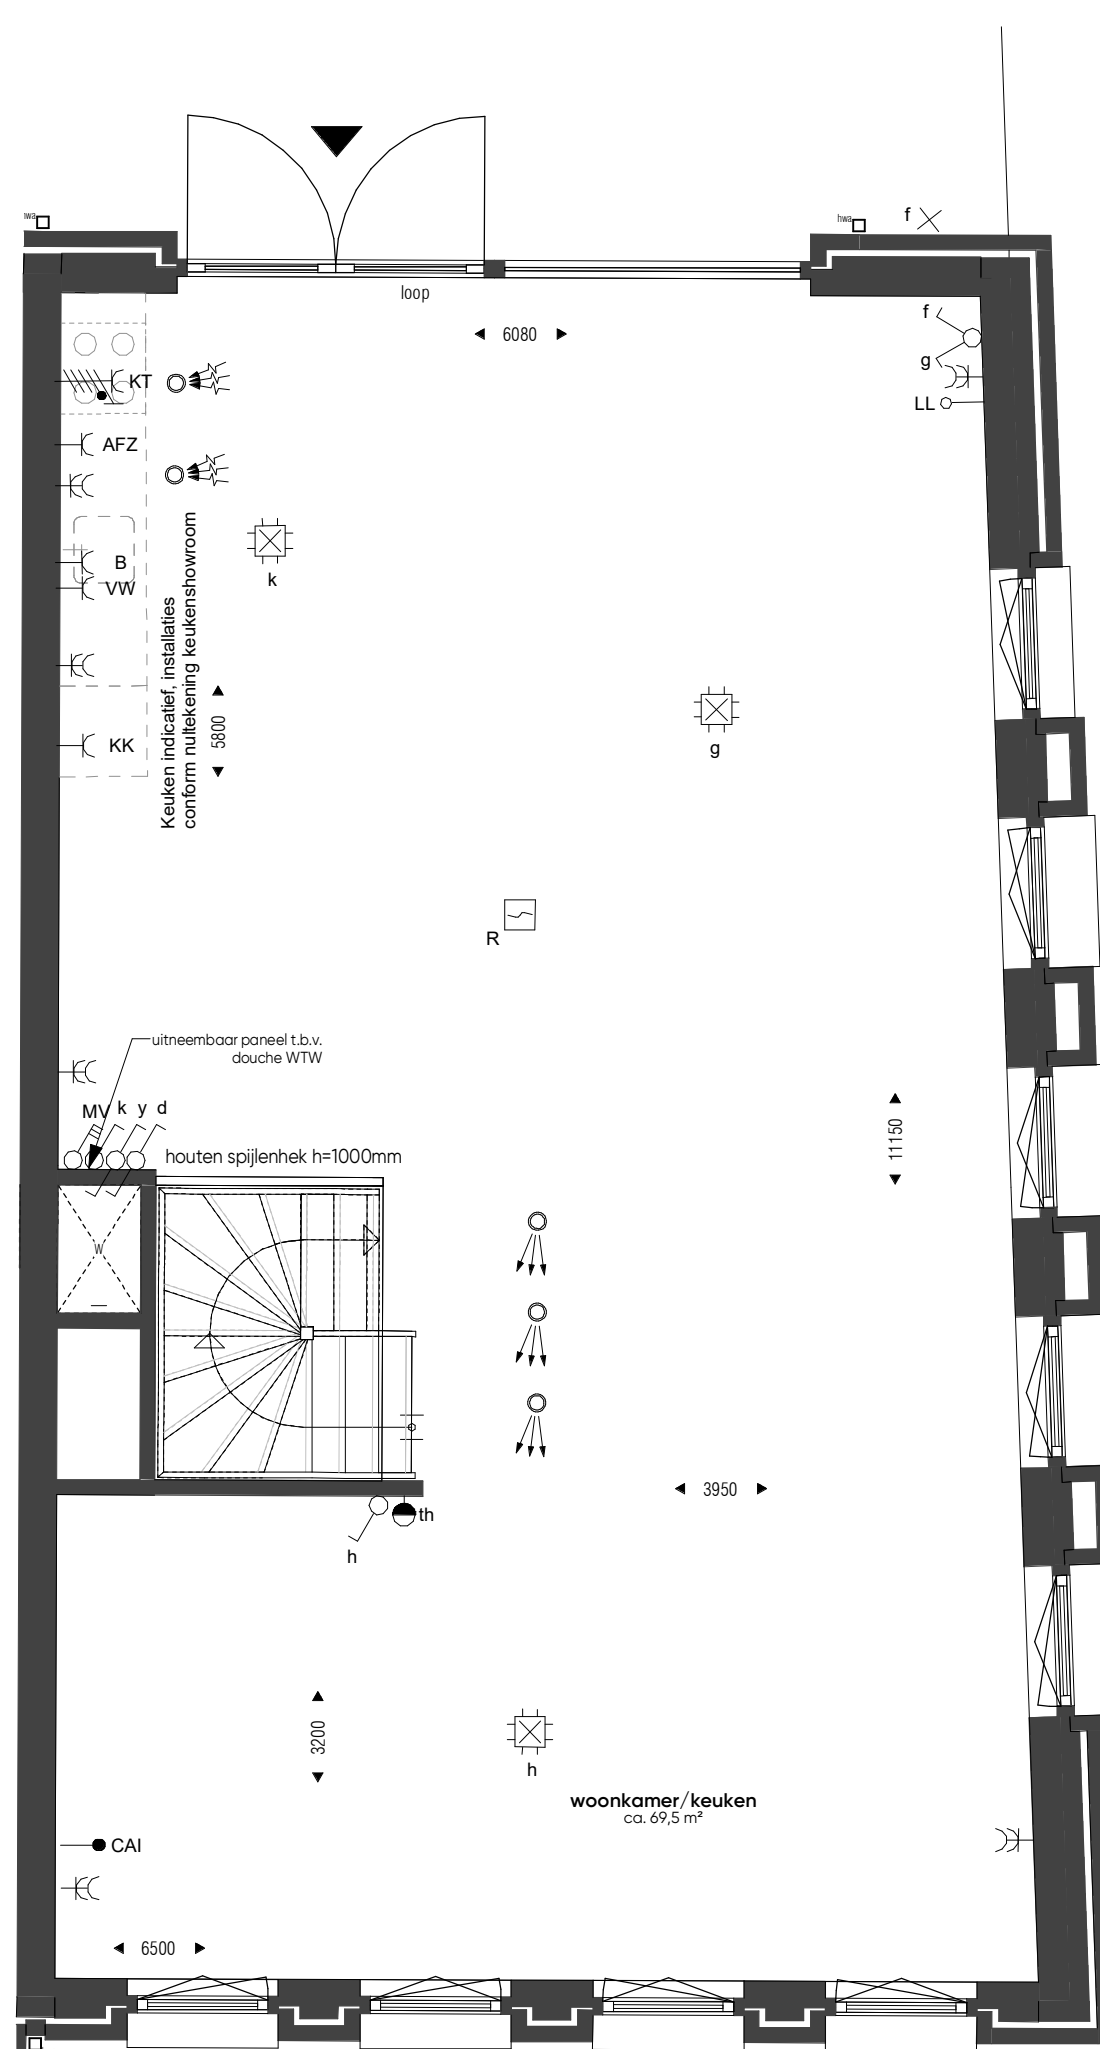

Optie hal t.p.v. voordeur
Bnr. 115

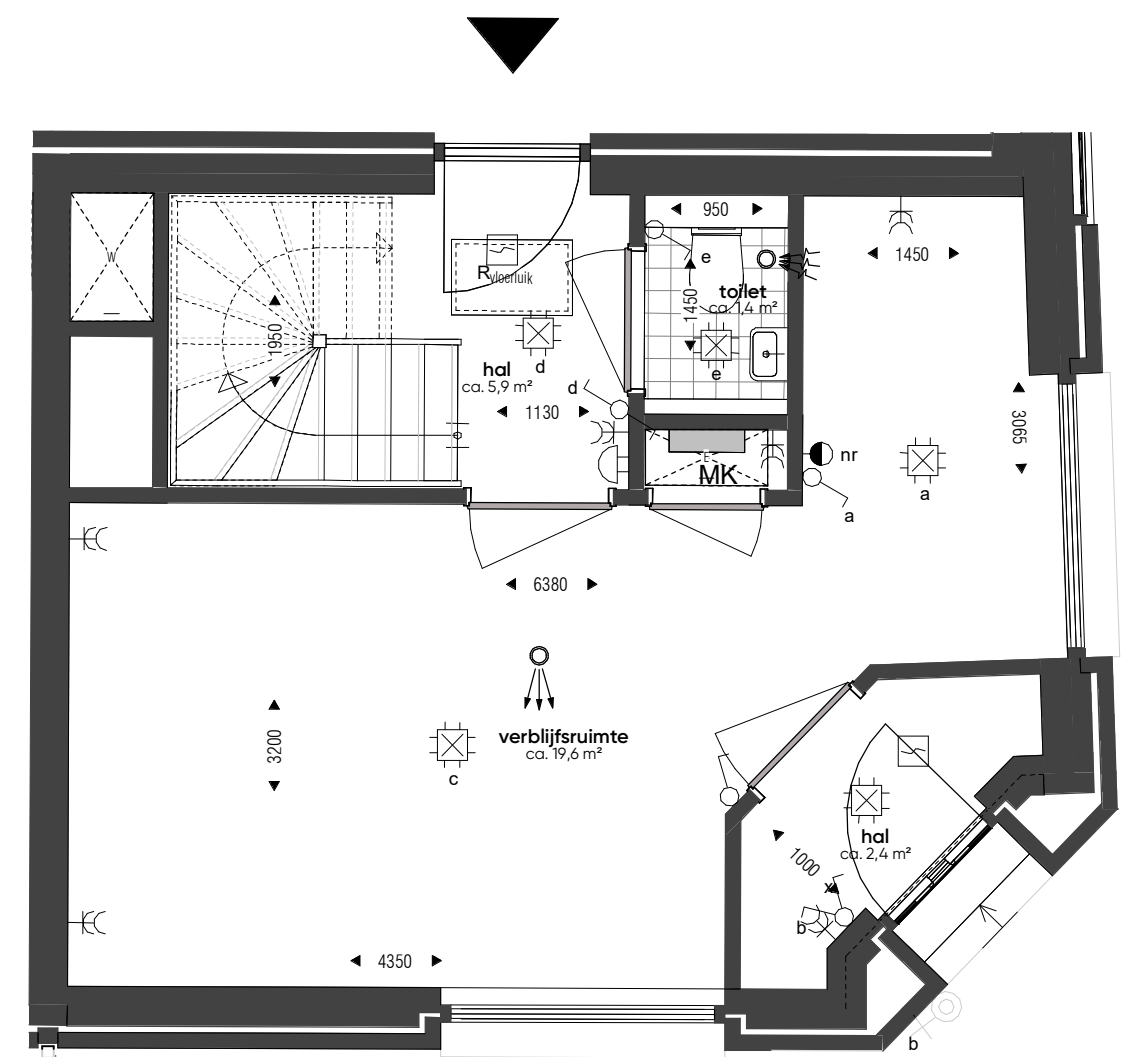

Optie 3 slaapkamers & separaat toilet en badkamer
Bnr. 115

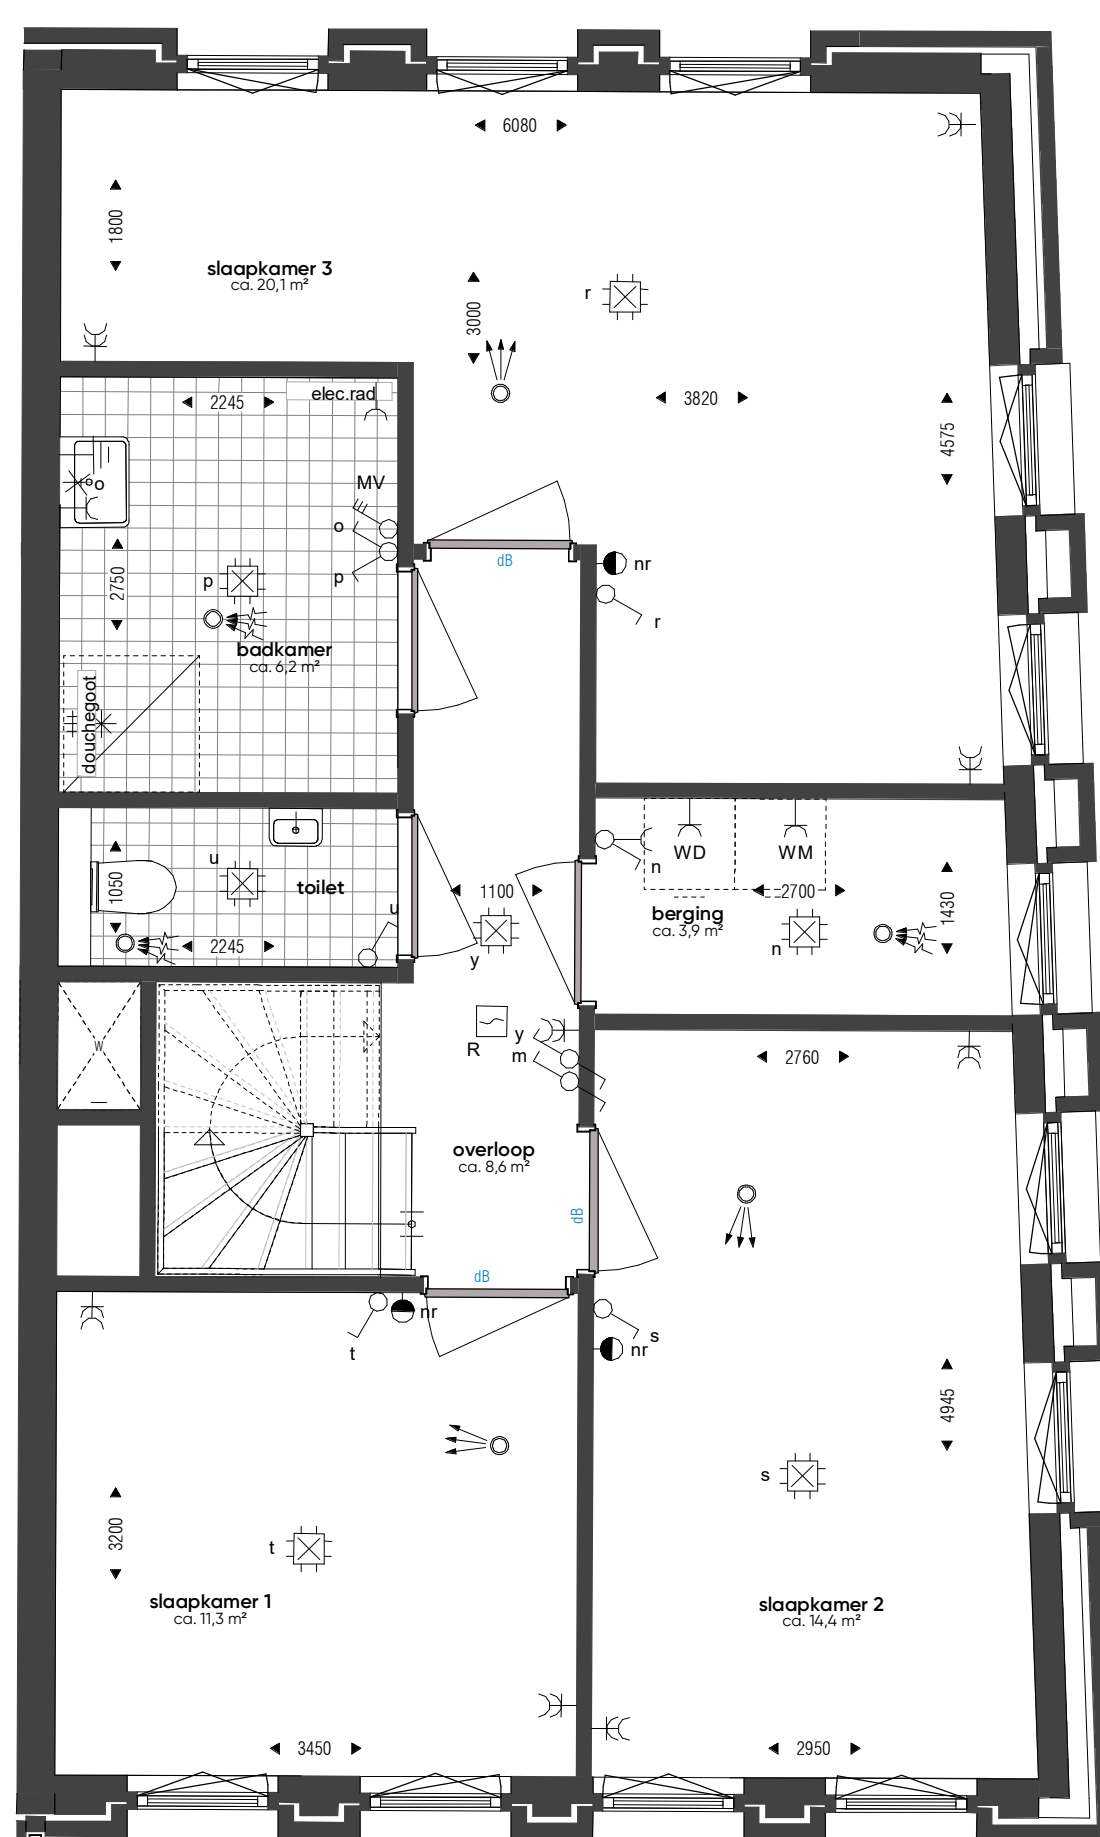


KOPERSCONTRACTTEKENING


projectnummer : A-2016579
datum : 27-01-2022
tek.nr. : VK-160-B37
A1 stand

LEYTSCHKE
LEIDSCHE N D A M


Optie 1.1
Optie schuifpui achterzijde
Bnr. 116, 117, 118, 119

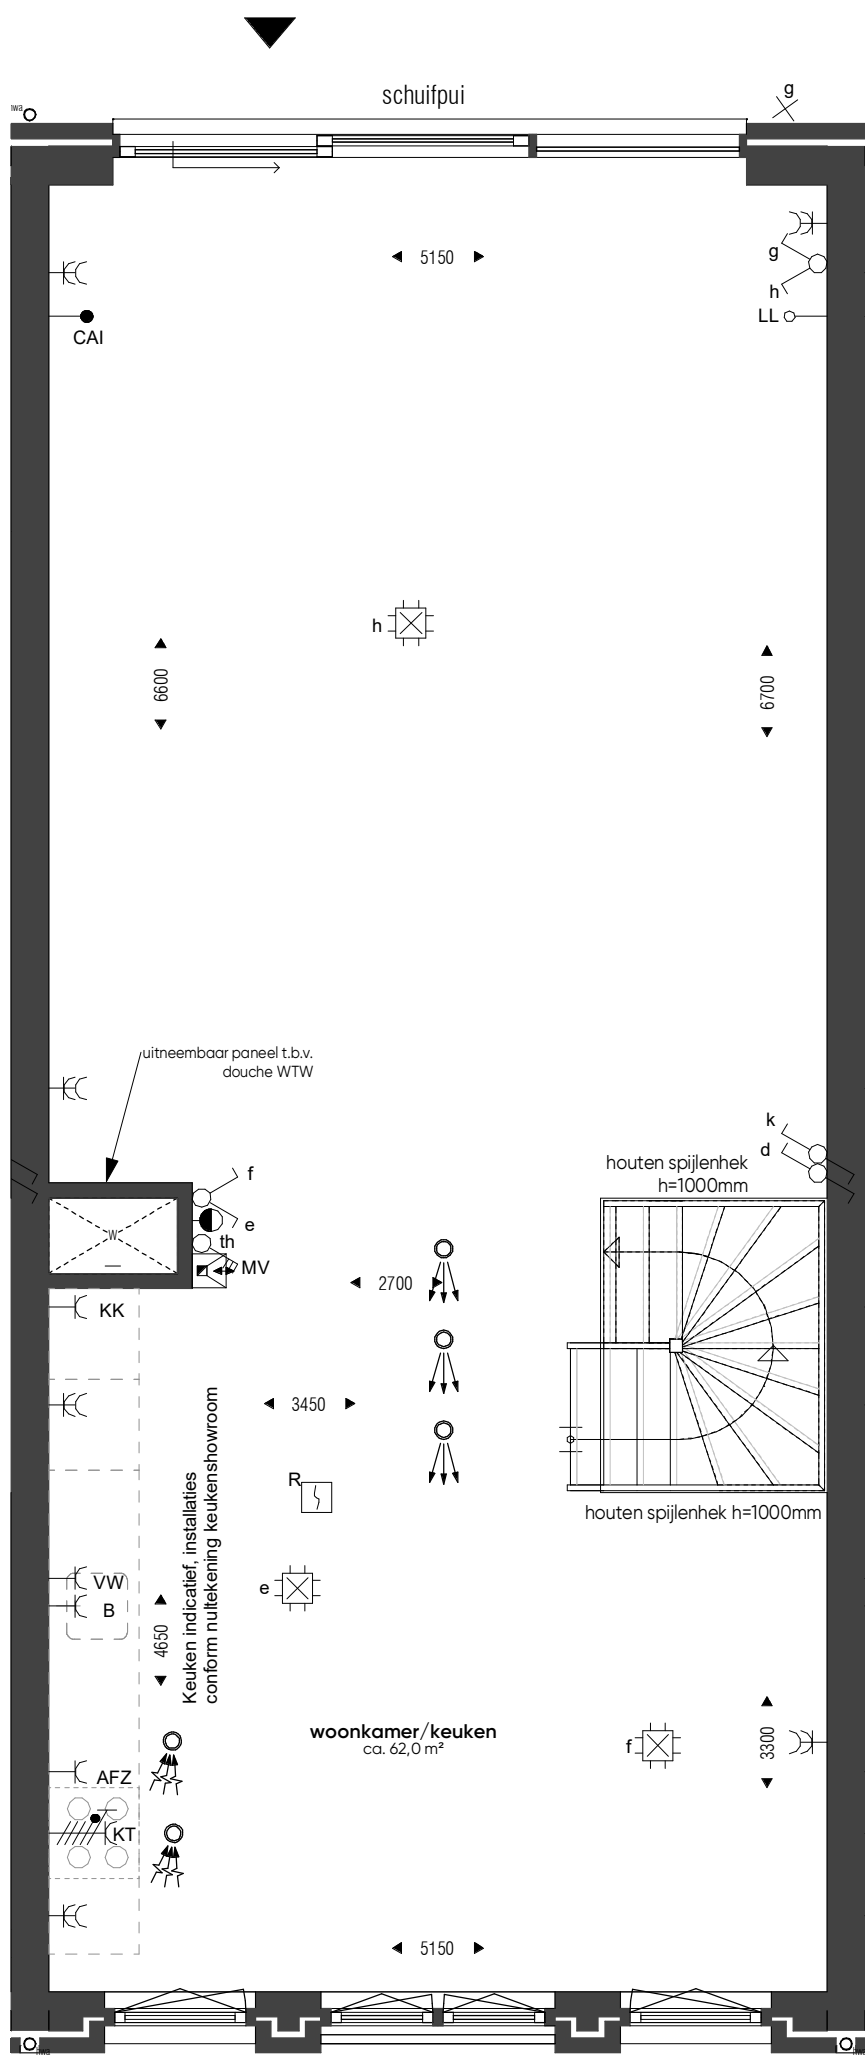


Optie 1.2
Optie keuken achterzijde
Bnr. 116, 117, 118, 119

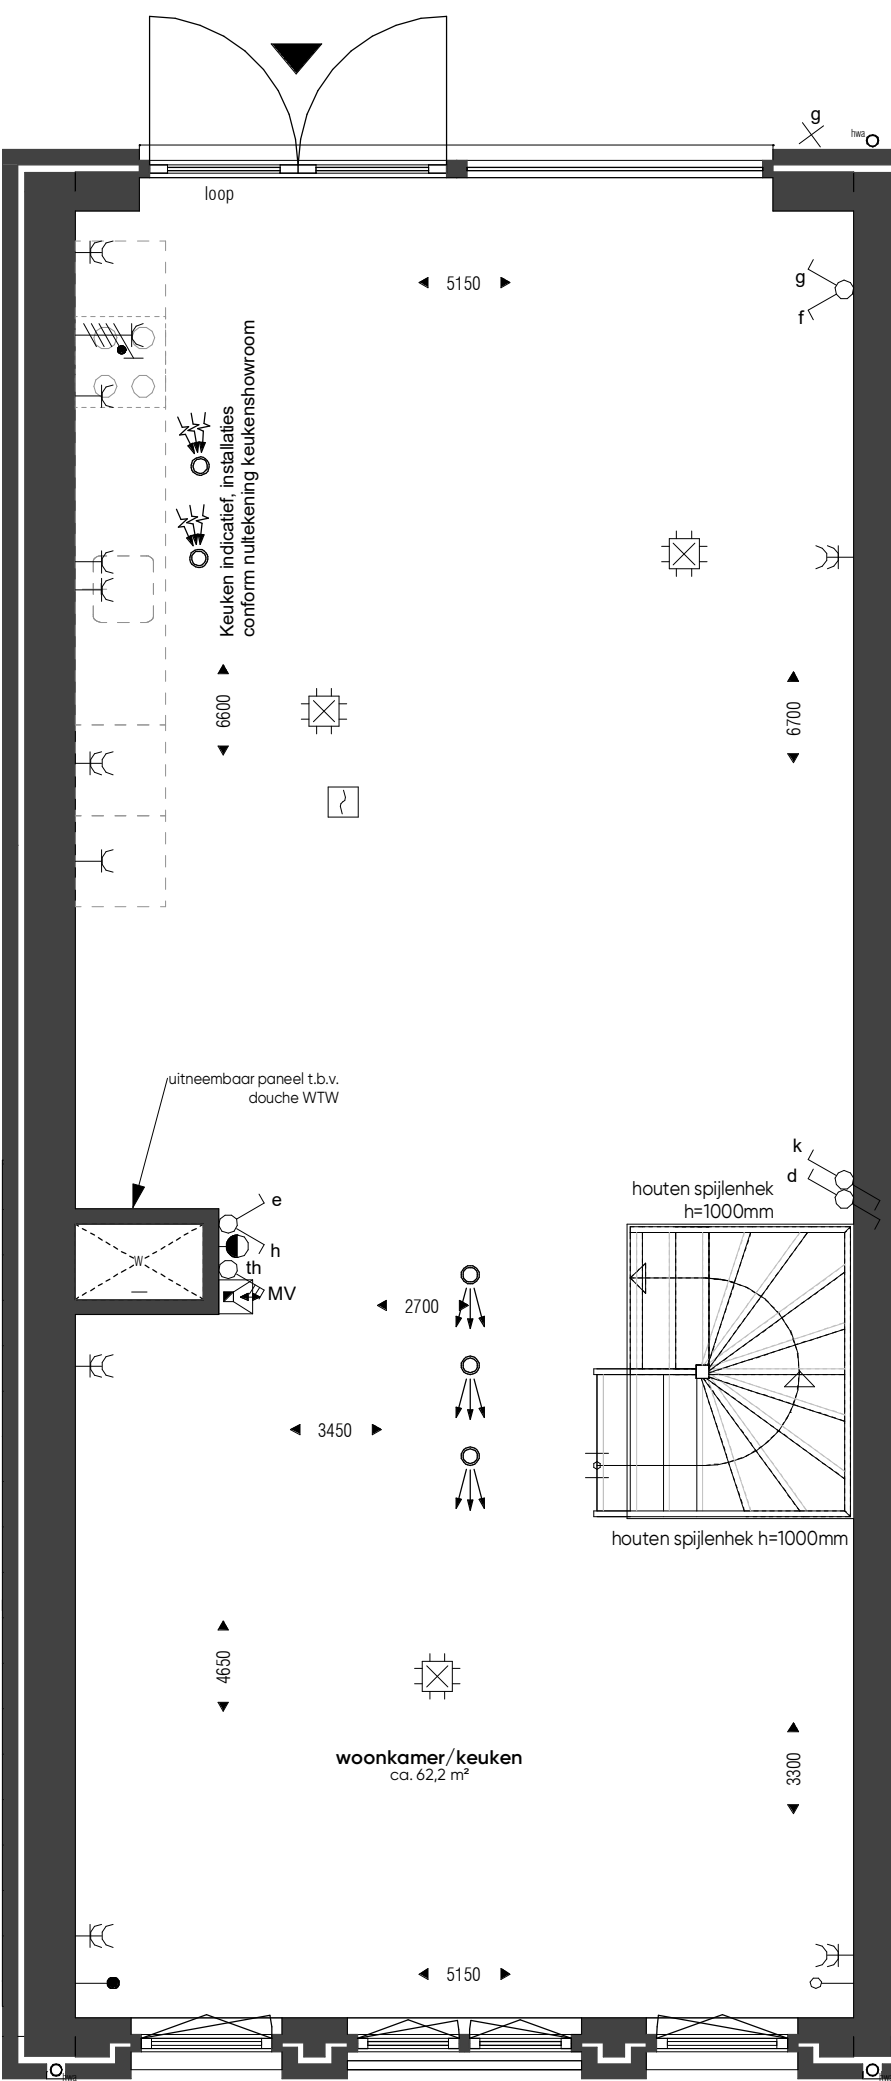


Optie 2.1
Optie hal t.p.v. voordeur
Bnr. 116, 117, 118, 119

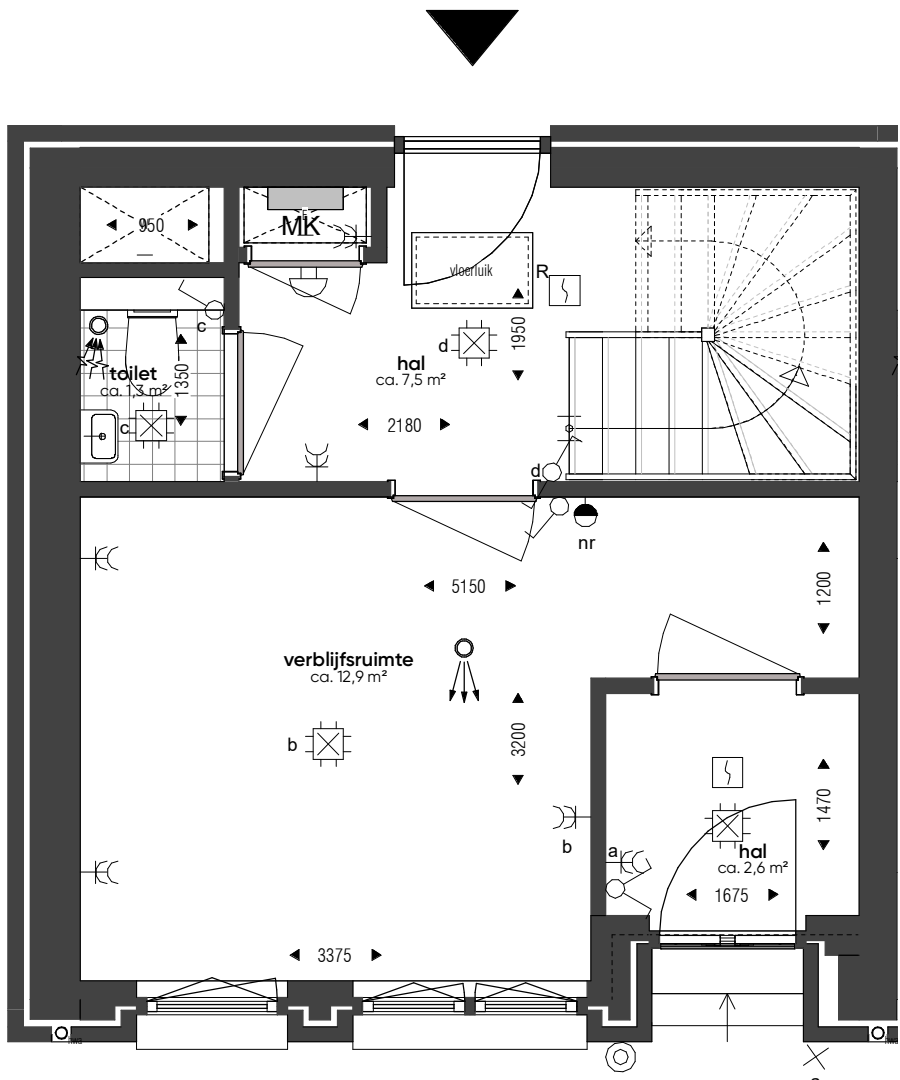

Optie 3.1
Optie 2 slaapkamers, separaat toilet & badkamer
Bnr. 116, 117, 118, 119

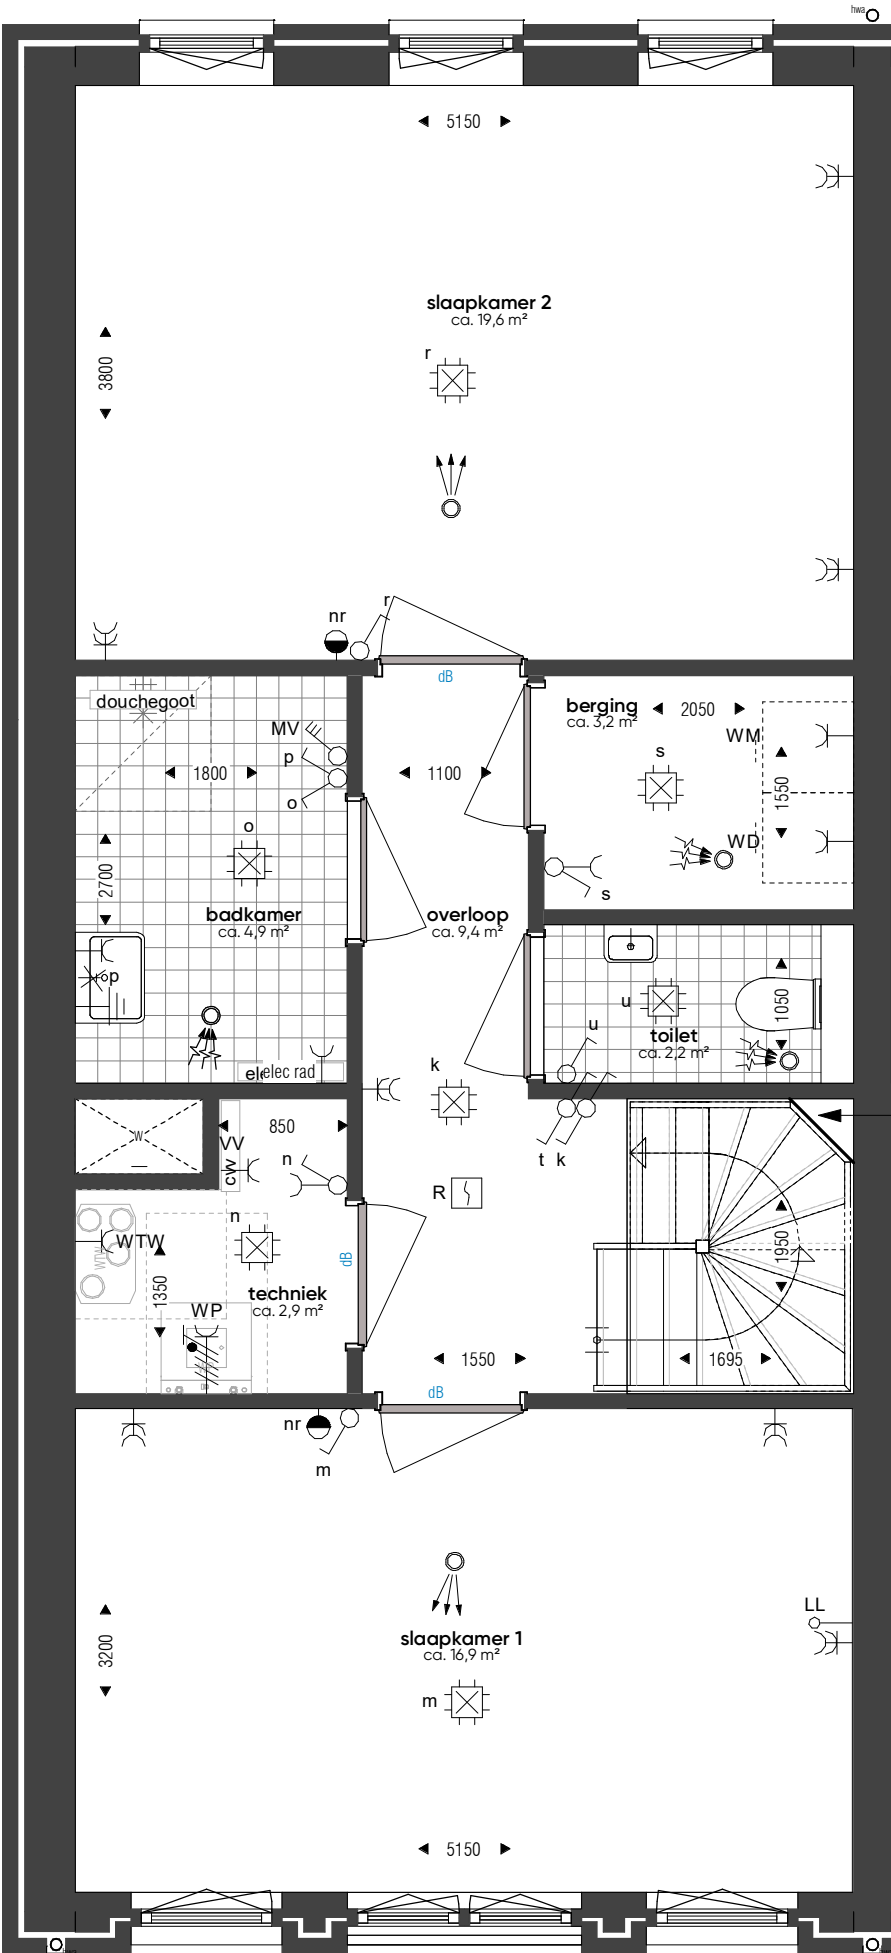

Optie 4.1
Optie badkamer 3e verdieping
Bnr. 116, 117, 118, 119

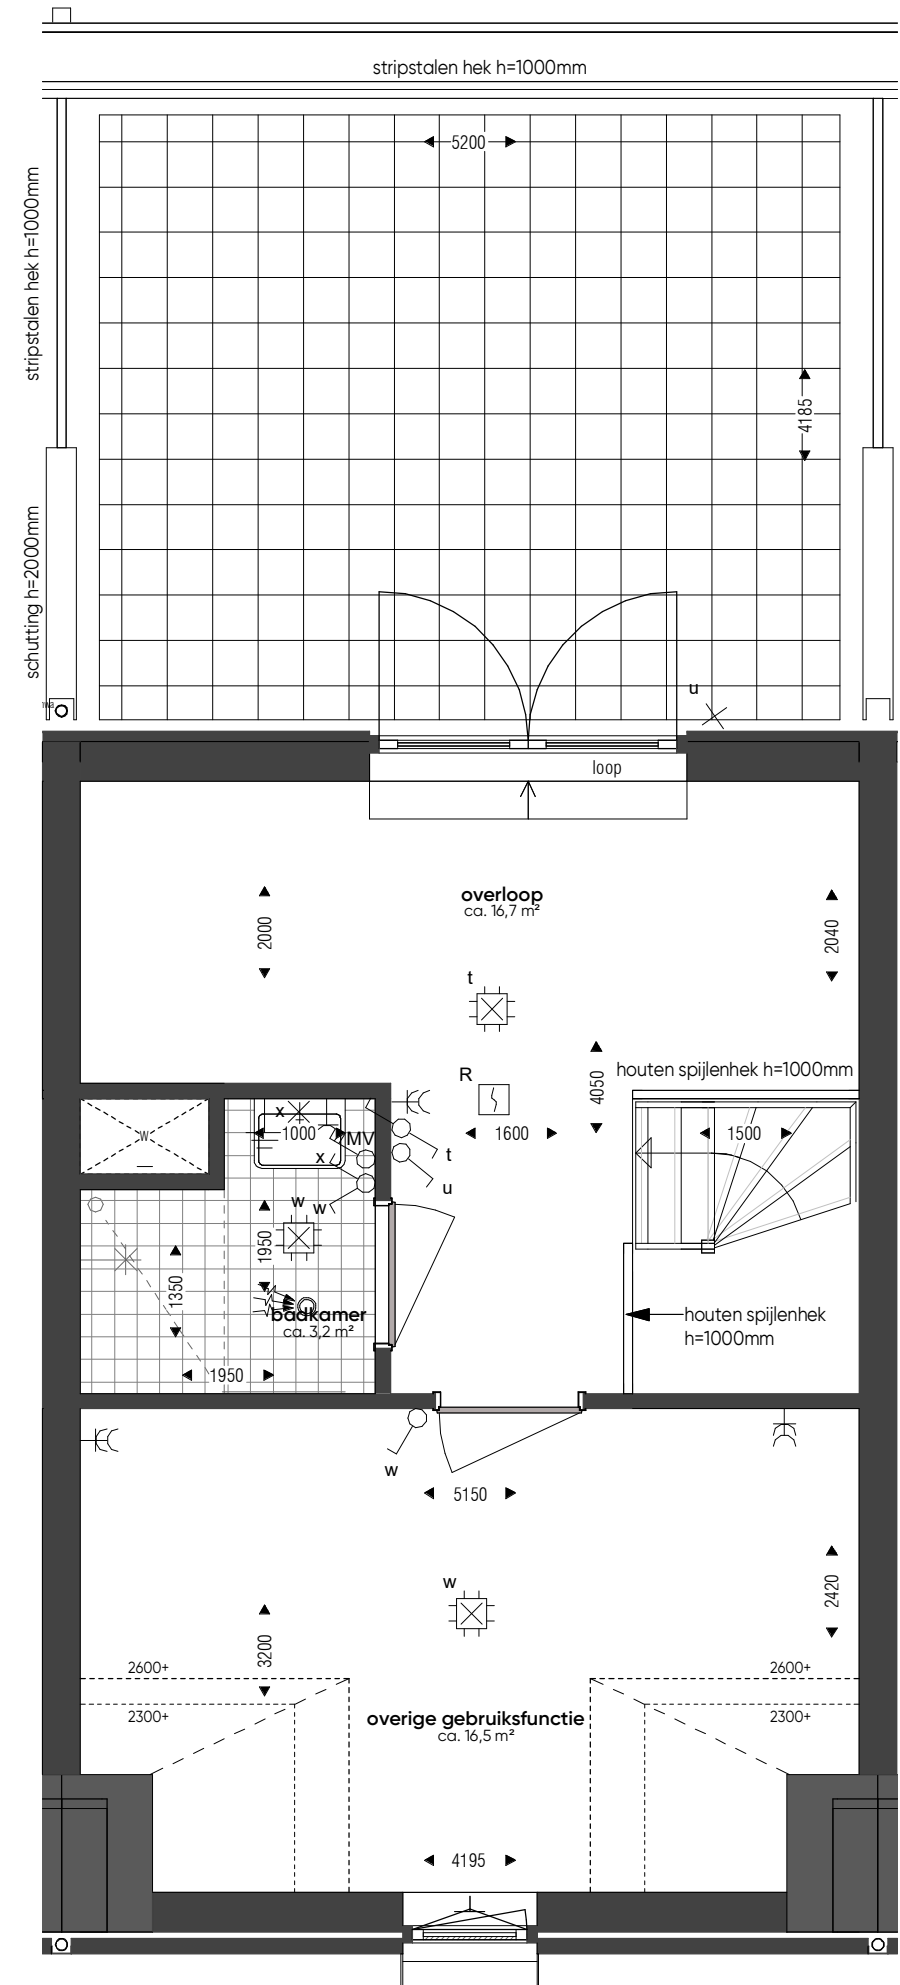


kleuren en materialen conform technische omschrijving
kleurenschema gevel- en dakafwerking conform
overzichtstekeningen (alle getoonde kleuren zijn indicatief,
het kunnen geen rechten aan worden ontleend).
afmetingen van voor- en achtertuin conform situatietekening.
Eindafmeting conform technische omschrijving, locatie
conform situatietekening.
Hevel conform gemeentelijke tekeningen van het
betroffende blok, maarvoering zijn circa-maten en zijn
gerelateerd op tuine afwerking.

KOPERSCONTRACTTEKENING
Leytsche Hof - Leidschendam
opties woningtype C-38




projectnummer : A-2016579
datum : 27-01-2022
tek.nr. : VK-160-C38
A1 standaard


Optie 1.1
Optie schuifpui achterzijde
Bnr. 120, 121

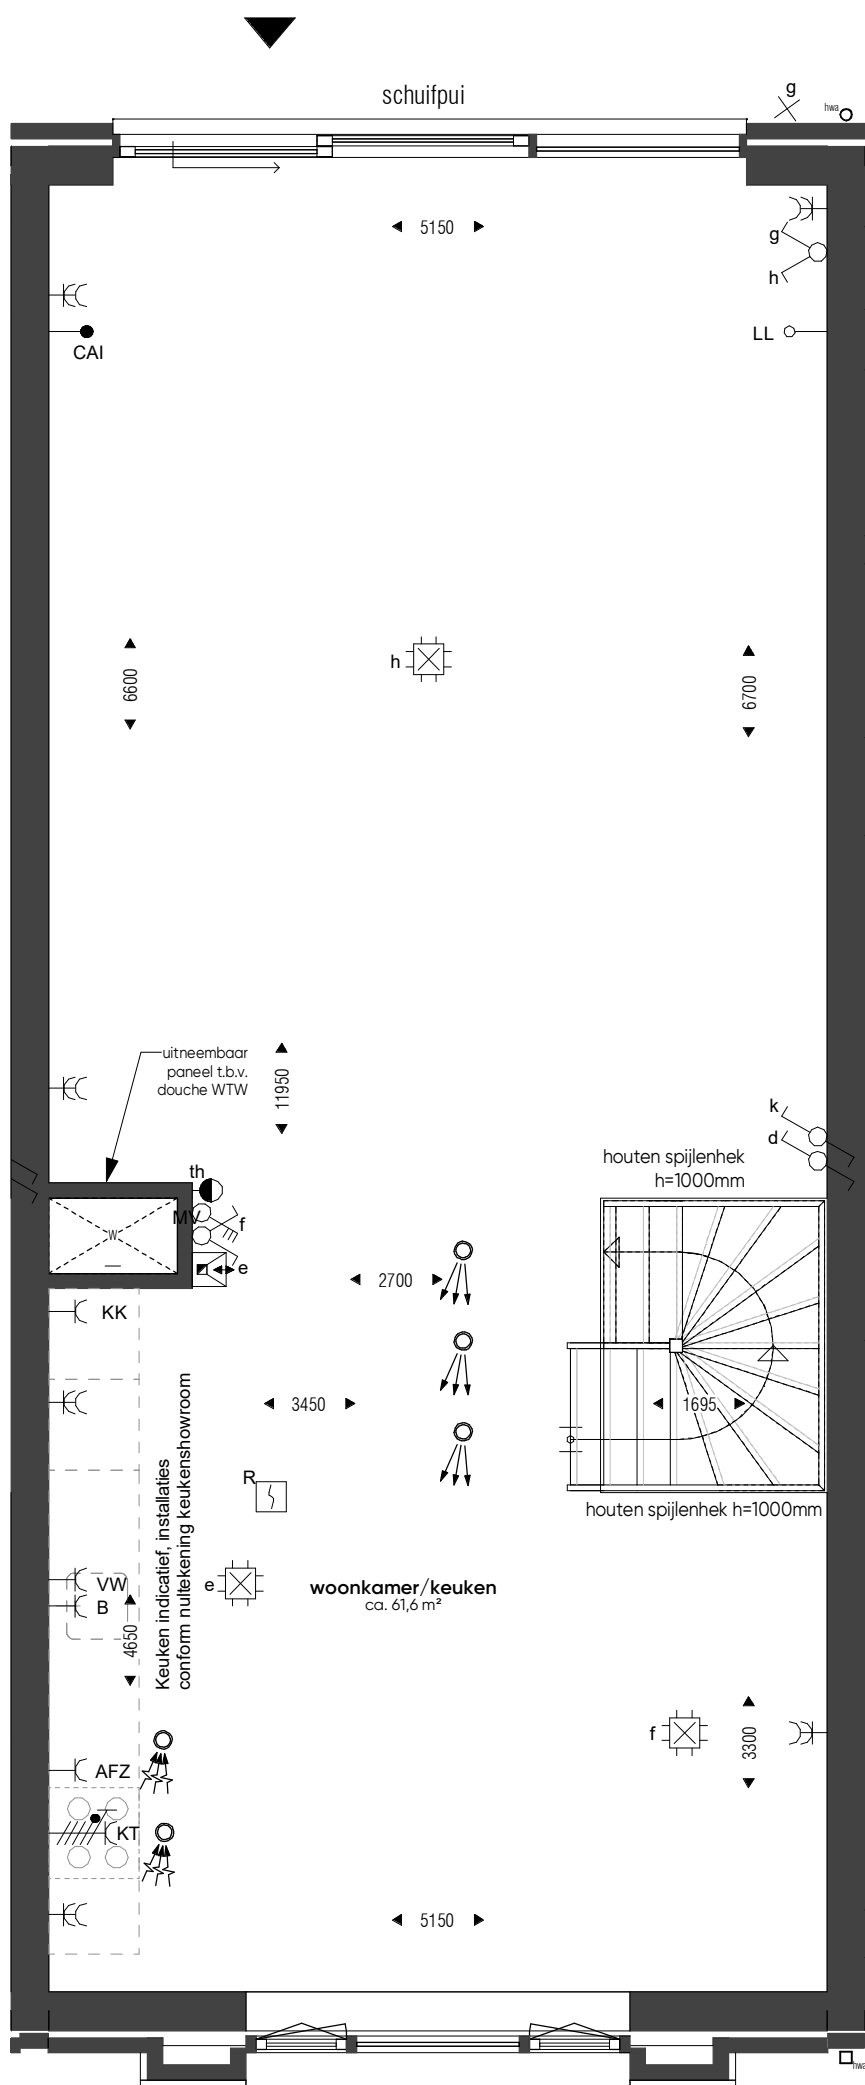


Optie 1.2
Optie keuken achterzijde
Bnr. 120, 121

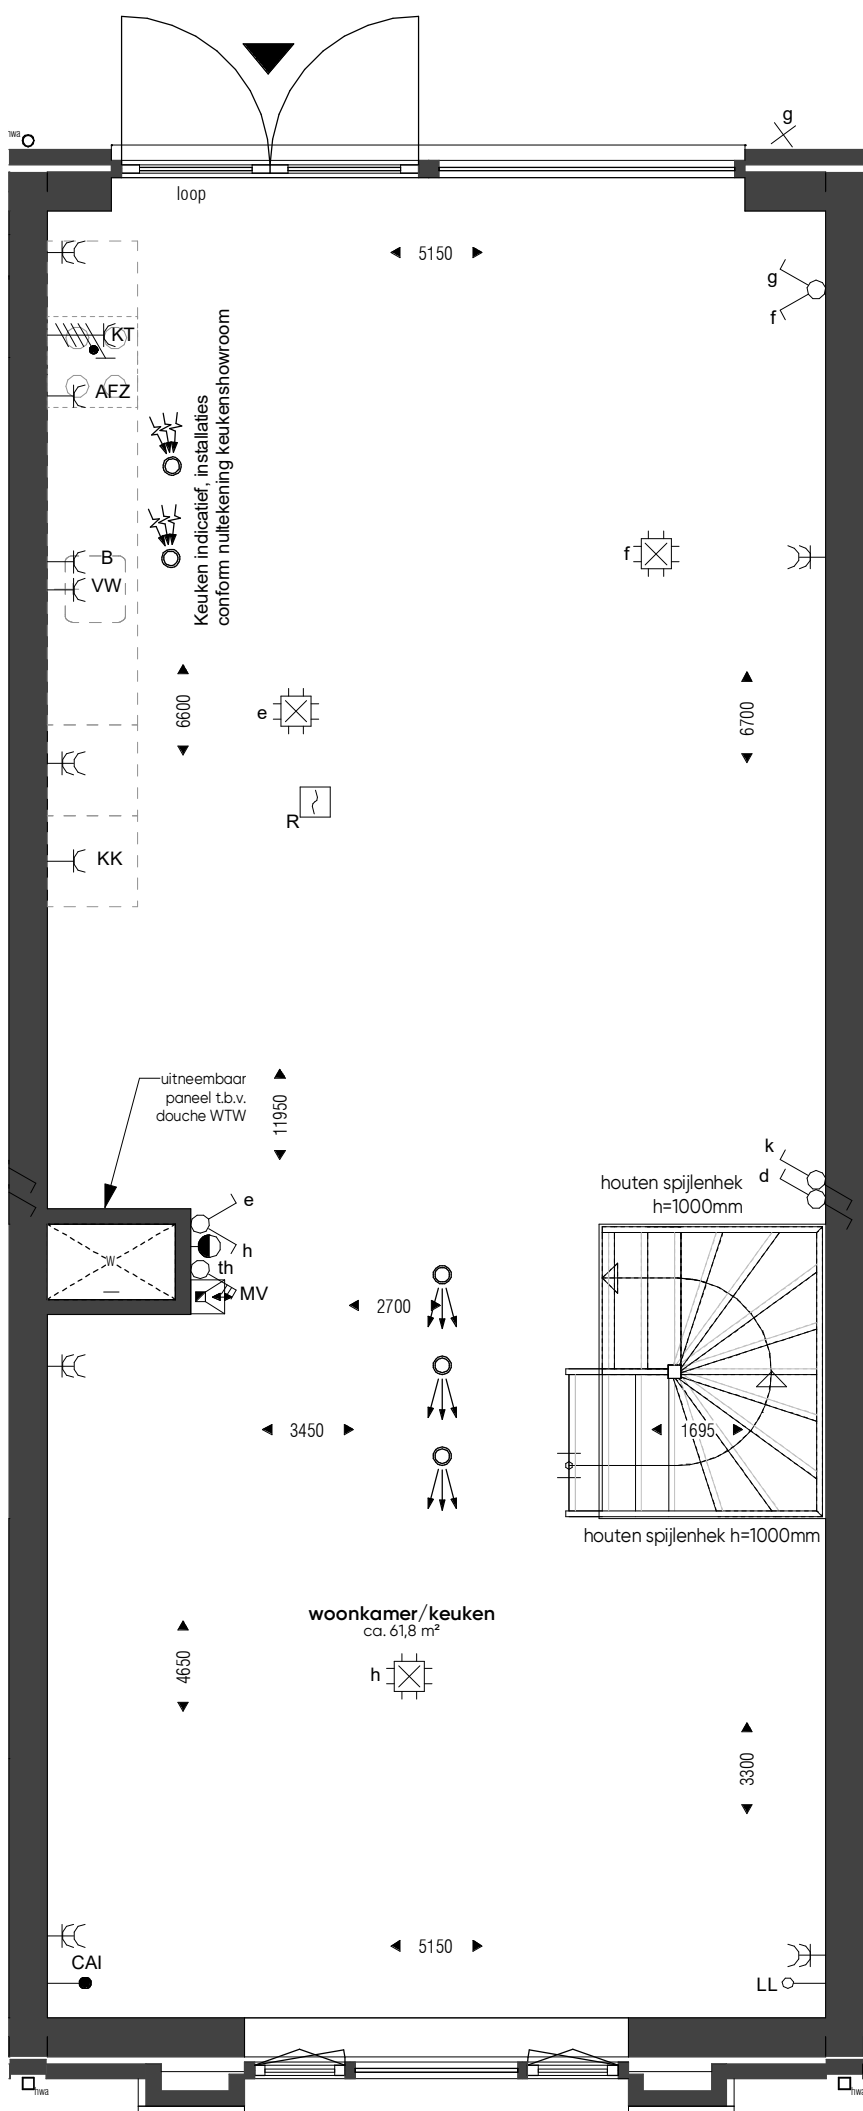


Optie 2.1
Optie hal t.p.v. voordeur
Bnr. 120, 121

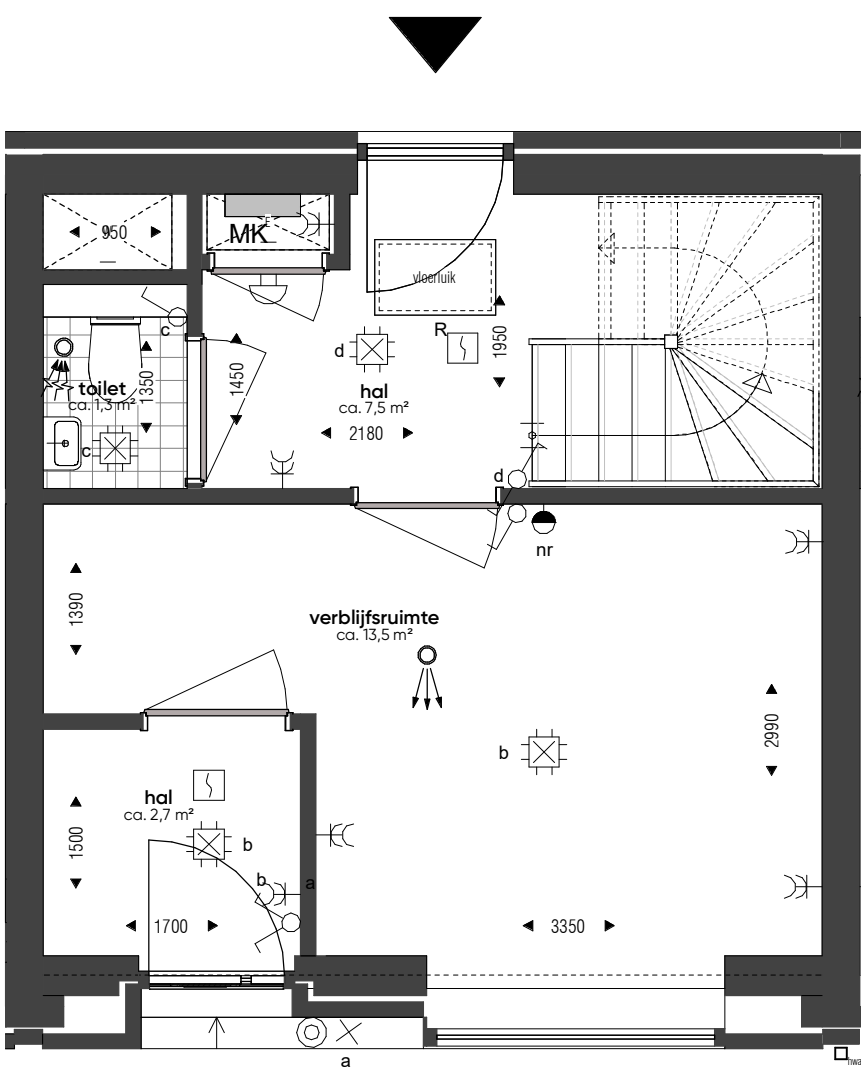

Optie 3.1
Optie 2 slaapkamers, separaat toilet & badkamer
Bnr. 120, 121

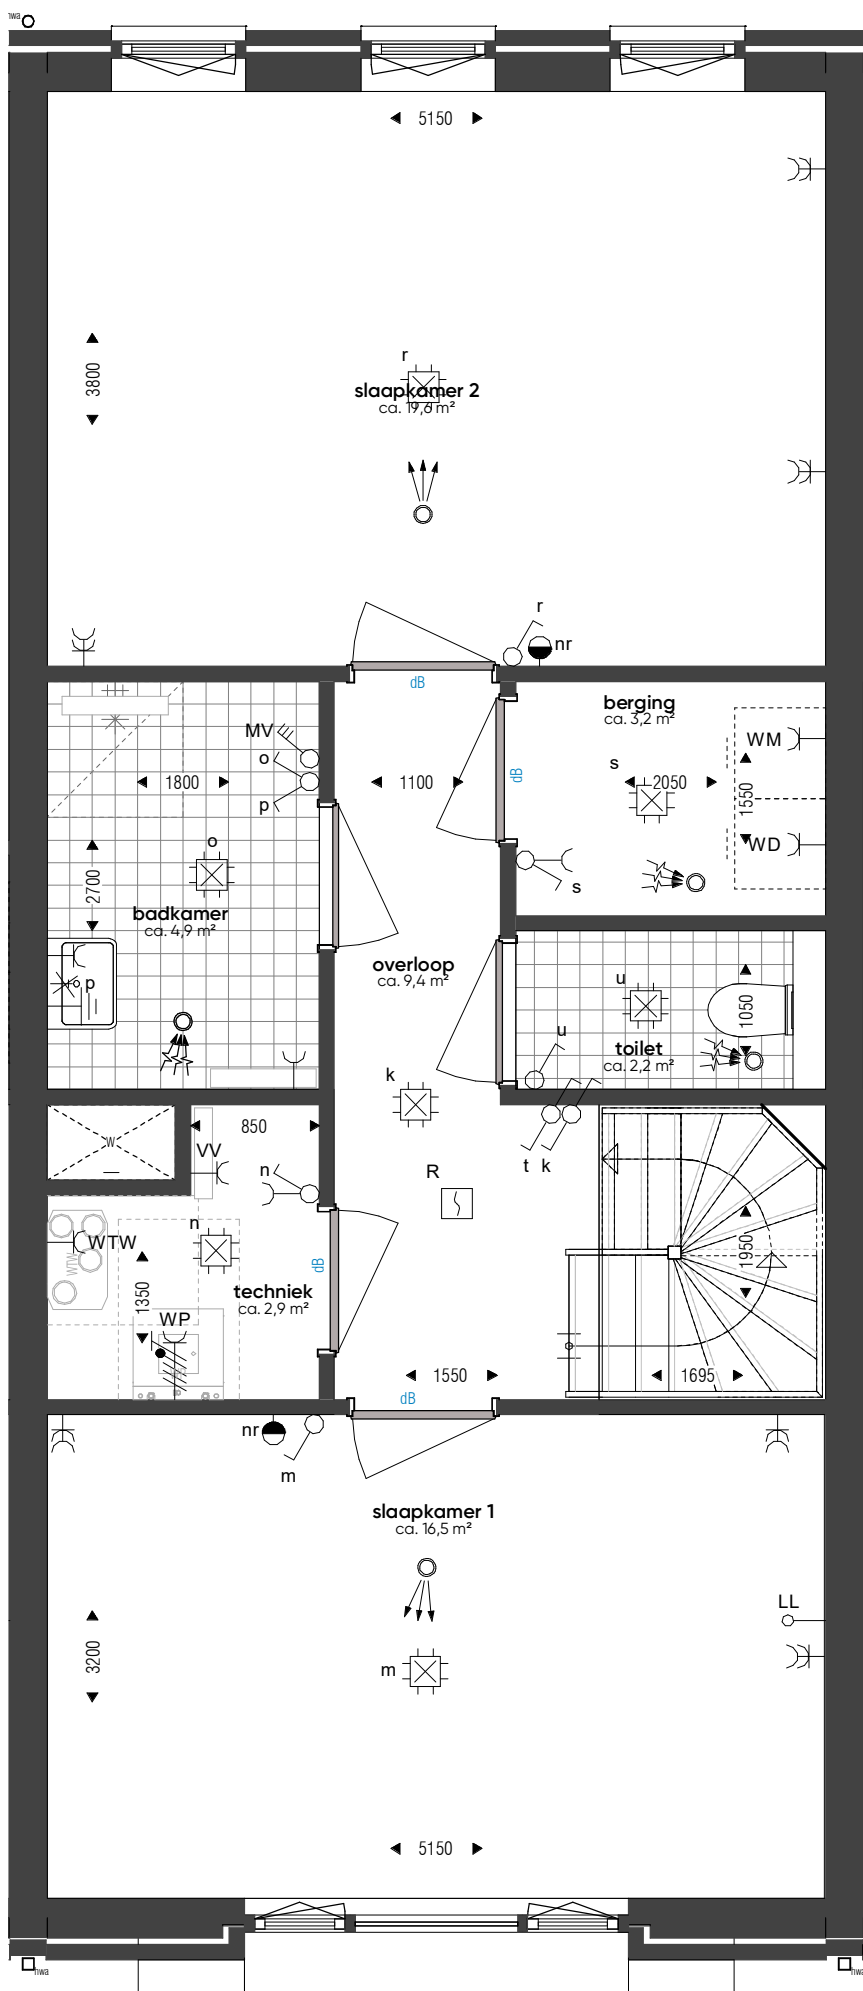

Optie 4.1
Optie badkamer 3e verdieping
Bnr. 120, 121

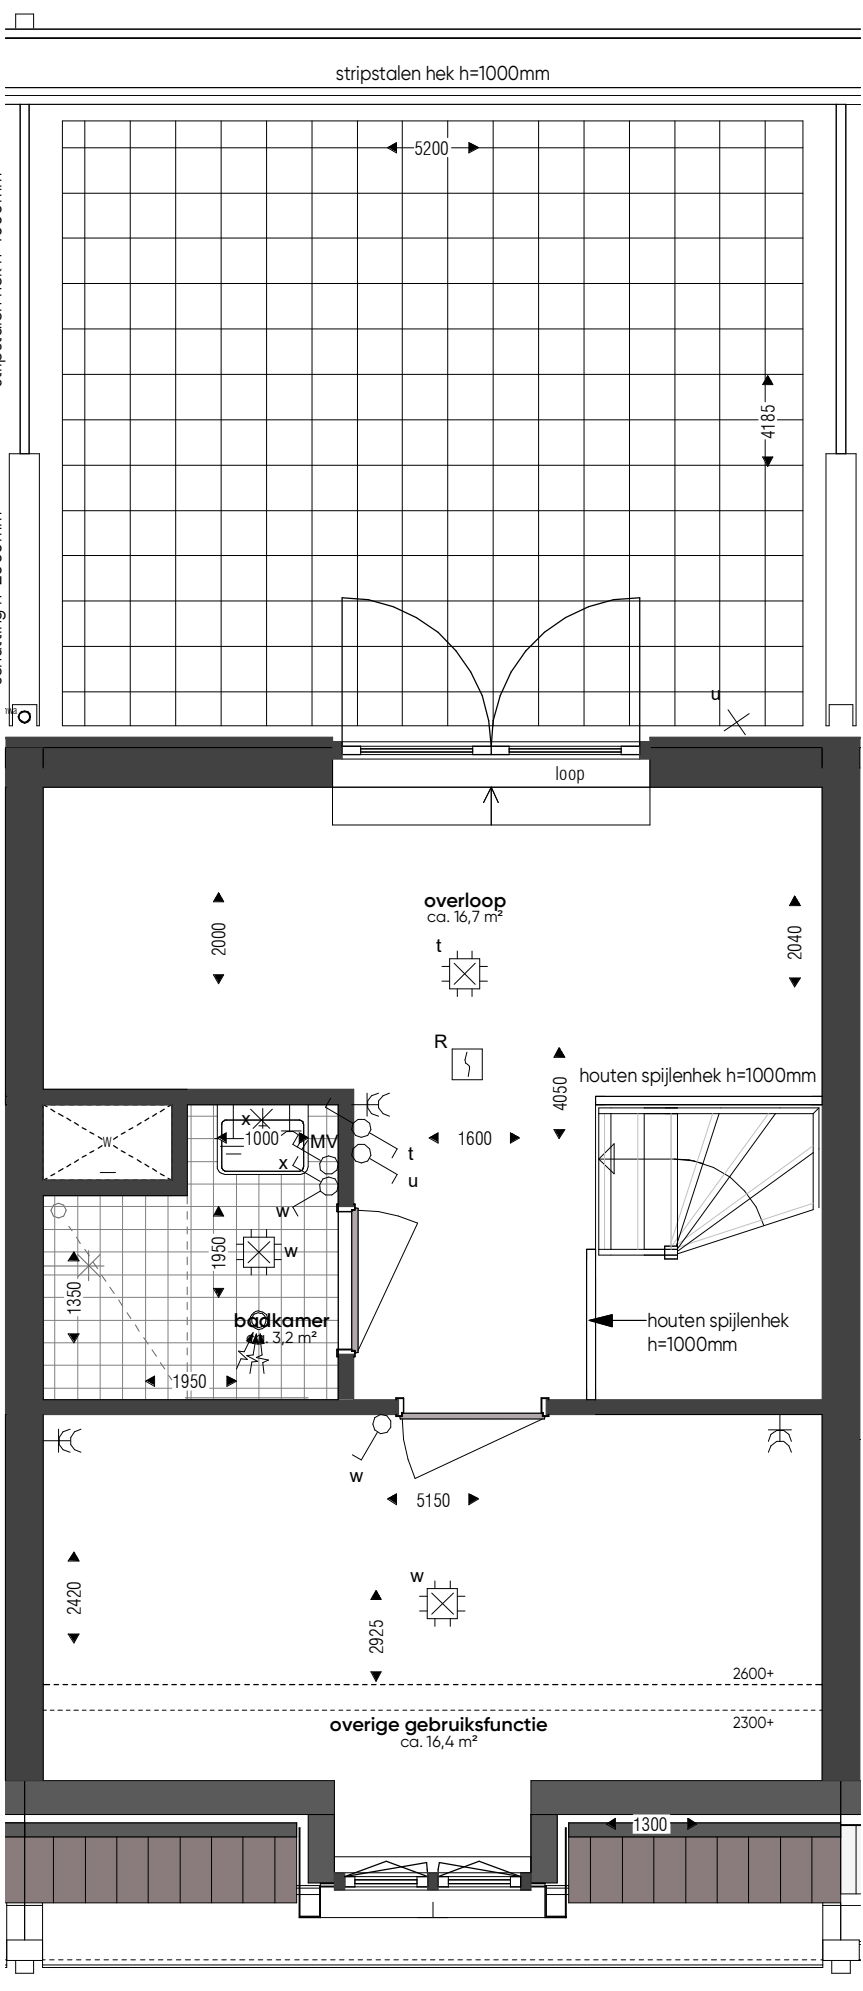


Kleuren en materialen conform technische omschrijving.
Kleurenschema gevel- en dakafwerking conform
overzichtstekeningen (alle getoonde kleuren zijn indicatief,
het kunnen geen rechten aan worden ontleend).
Afmetingen van voor- en achtertuin conform situatietekening.
Eindafmeting conform technische omschrijving, locatie
conform situatietekening.
Hevel conform gemeentelijke tekeningen van het
betroffende blok, maar voering zijn circa-maten en zijn
gerelateerd op tuine afmeting.

KOPERSCONTRACTTEKENING
Leytsche Hof - Leidschendam
opties woningtype C-39




projectnummer : A-2016579
datum : 27-01-2022
tek.nr. : VK-160-C39
Al staand


Optie 1.1
Optie schuifpui achterzijde
Bnr. 122, 123, 124

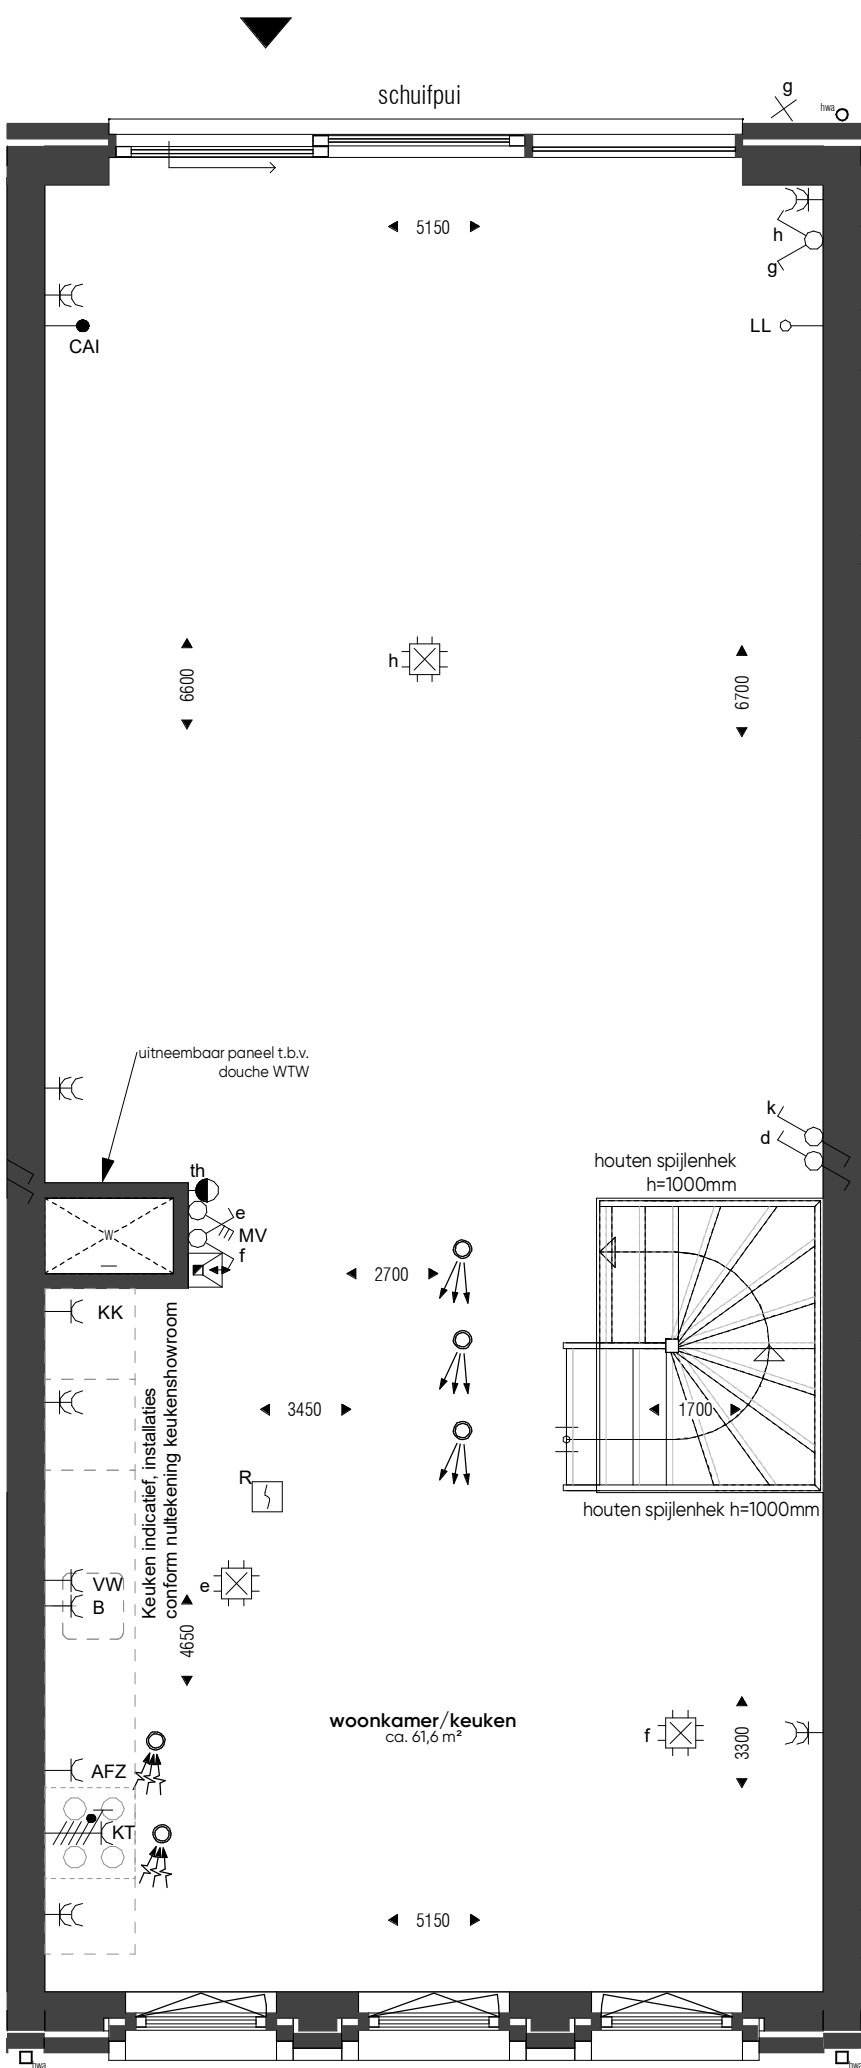


Optie 1.2
Optie keuken achterzijde
Bnr. 122, 123, 124

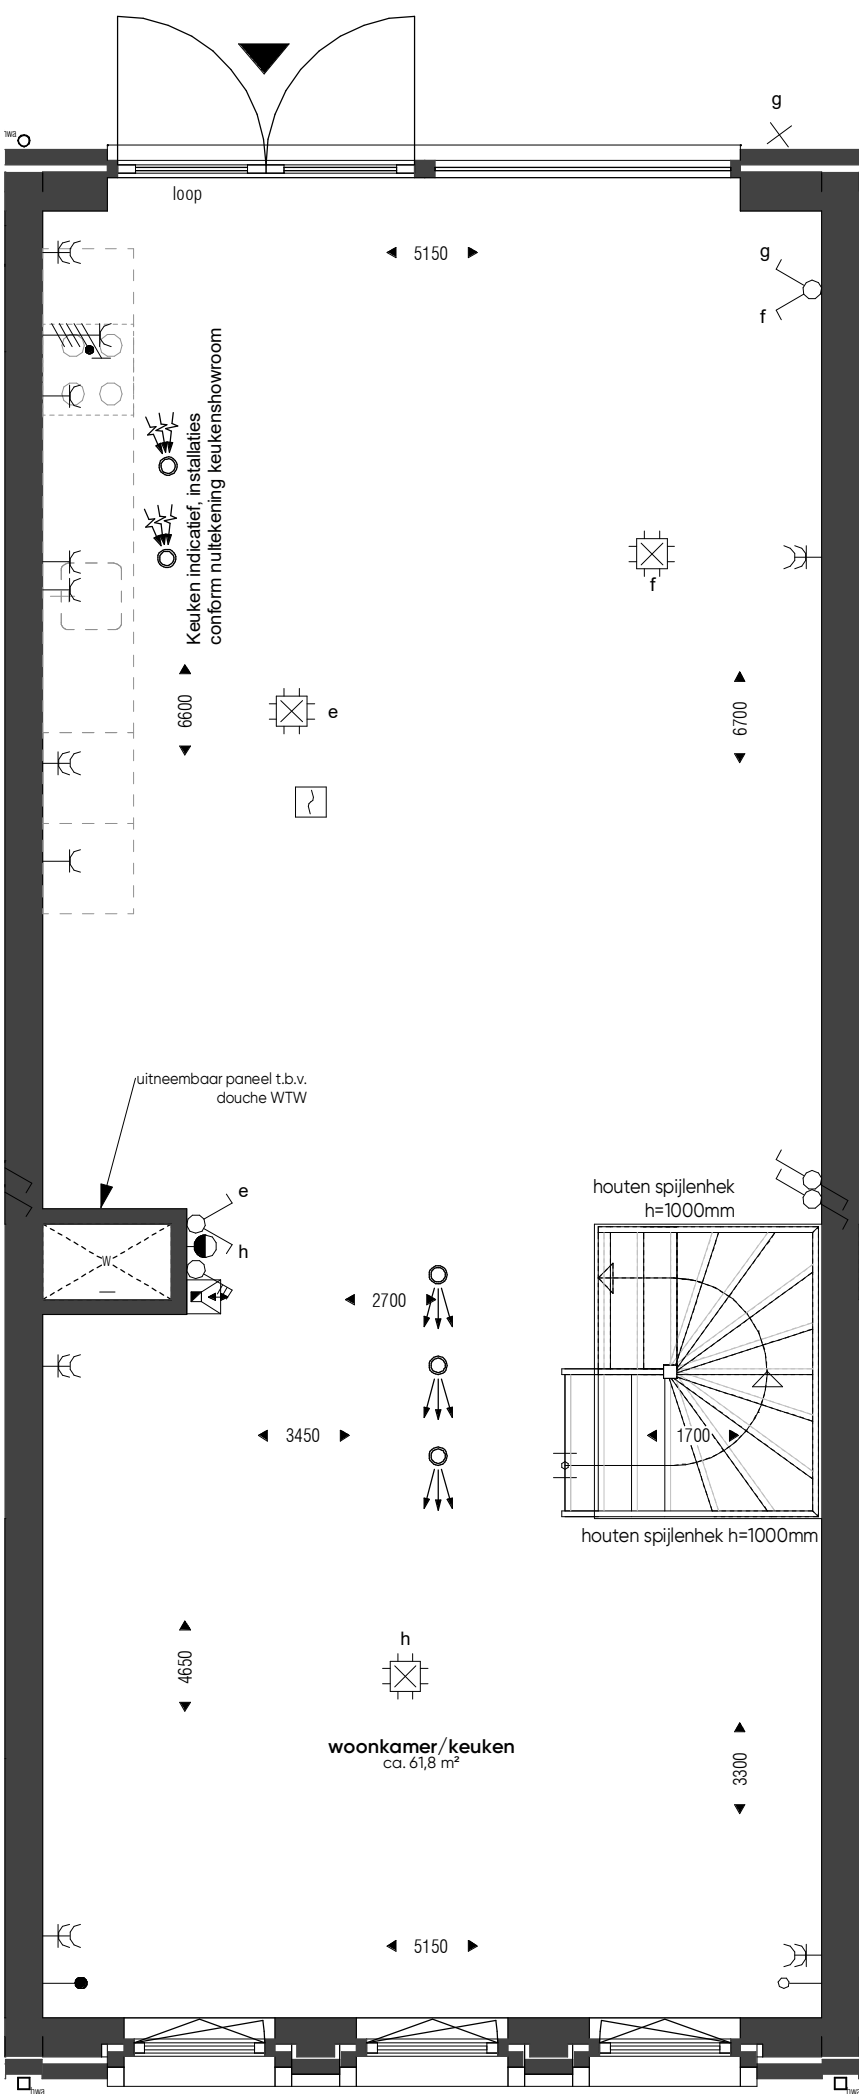


Optie 2.1
Optie hal t.p.v. voordeur
Bnr. 122, 123, 124

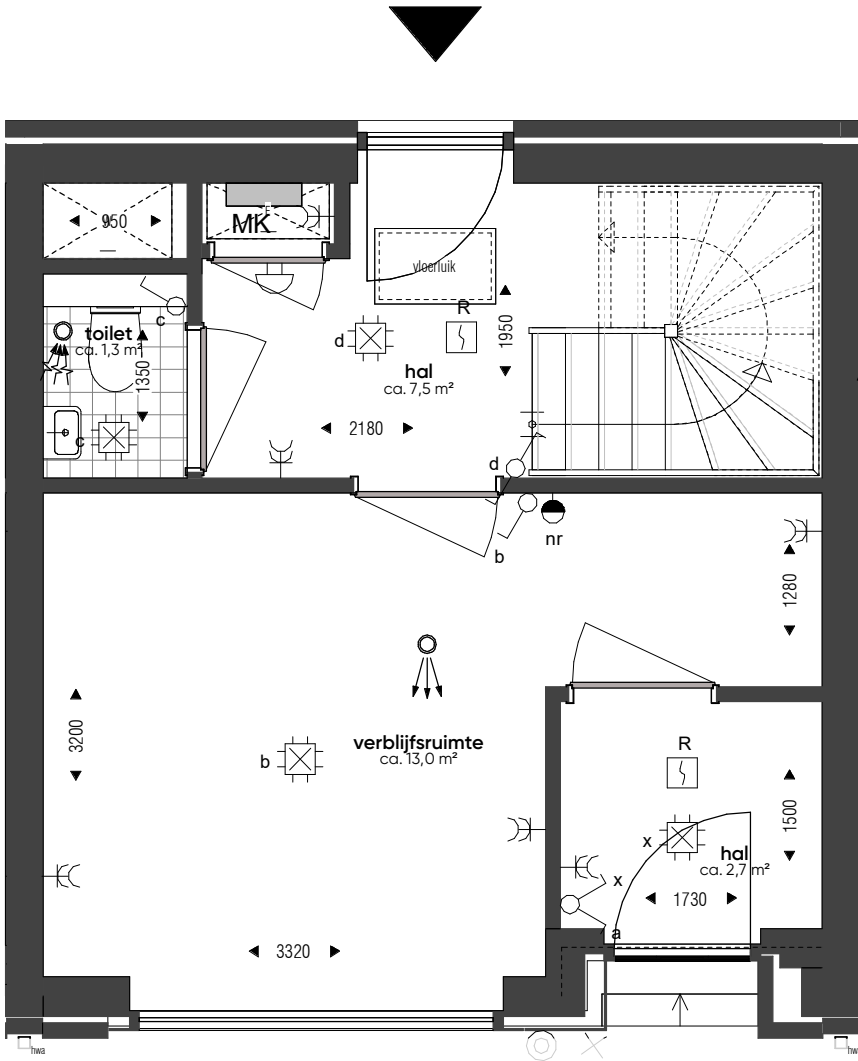

Optie 3.1
Optie 2 slaapkamers, separaat toilet & badkamer
Bnr. 122, 123, 124

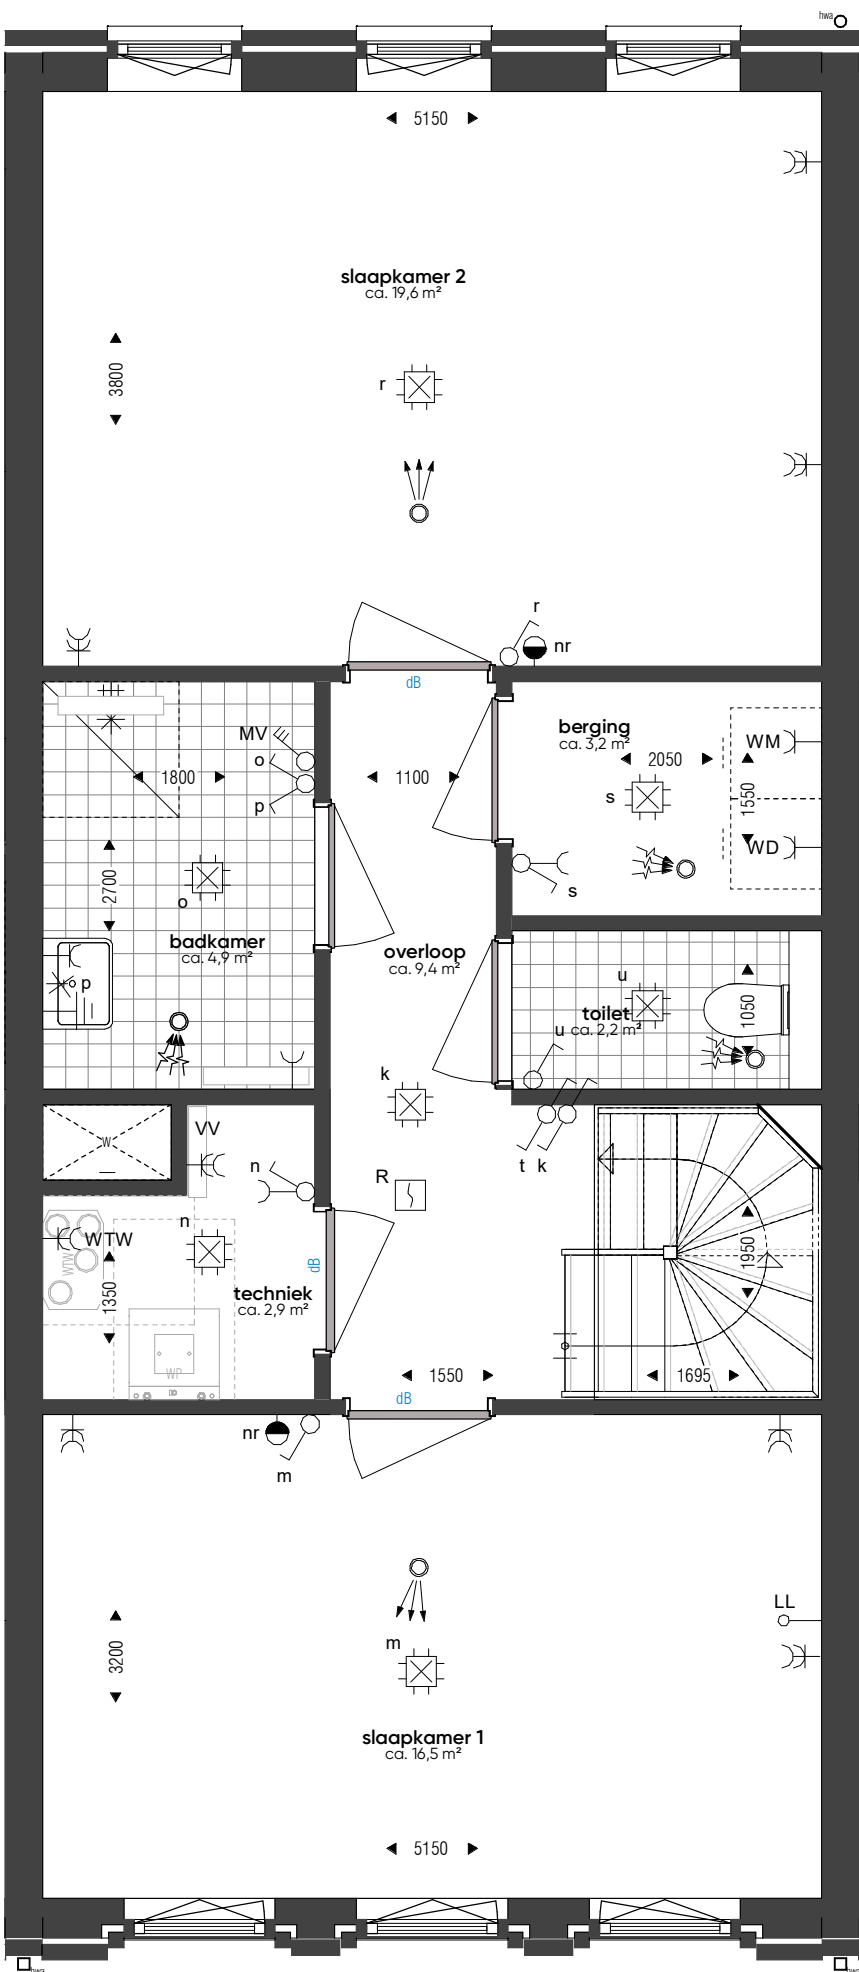

Optie 4.1
Optie badkamer 3e verdieping
Bnr. 122, 123, 124

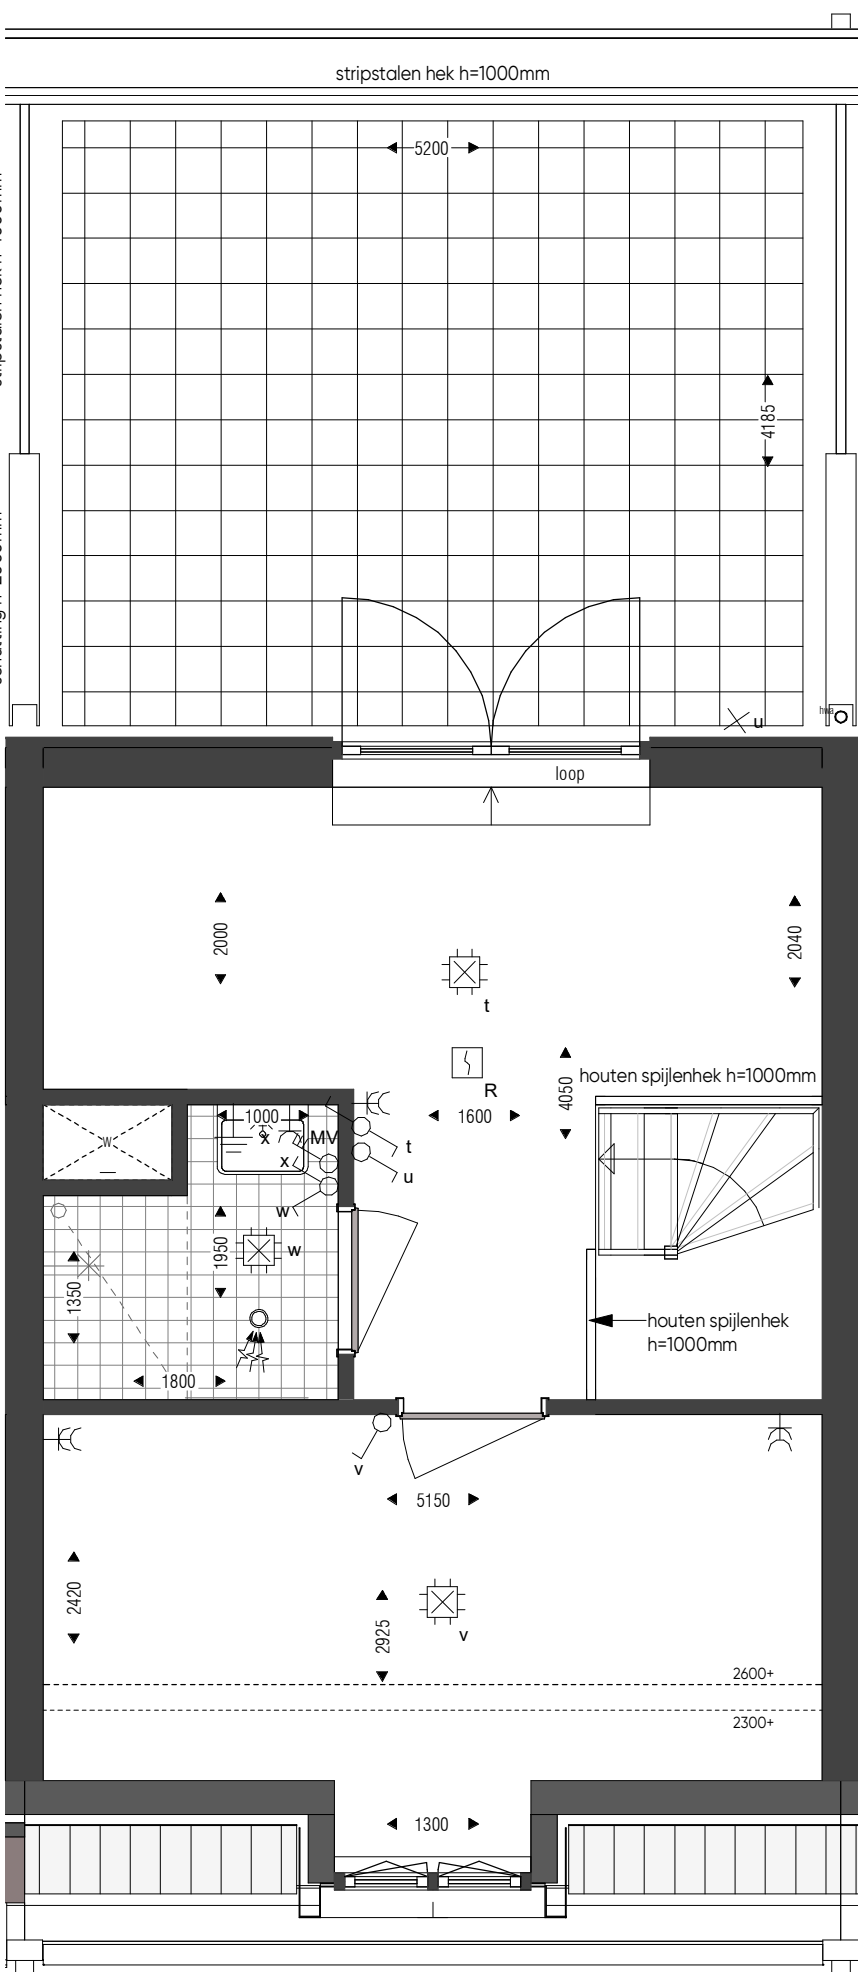


Kleuren en materialen conform technische omschrijving.
Kleurenschema gevel- en dakwerking conform
overzichtstekeningen (alle getoonde kleuren zijn indicatief,
het kunnen geen rechten aan worden ontleend).
Afmetingen van voor- en achtertuin conform situatietekening.
Eindafmeting conform technische omschrijving, locatie
conform afmetingstekening.
Hevel conform gewoontevoorschriften van het
betroffende blok, maarvoering zijn circa-maten en zijn
gebaseerd op ruwe afmeting.

KOPERSCONTRACTTEKENING
Leytsche Hof - Leidschendam
opties woningtype C-40




projectnummer : A-2016579
datum : 27-01-2022
tek.nr.: VK-160-C40
Al stand


Optie 1.1
Optie schuifpui achterzijde
Bnr. 127, 128, 129

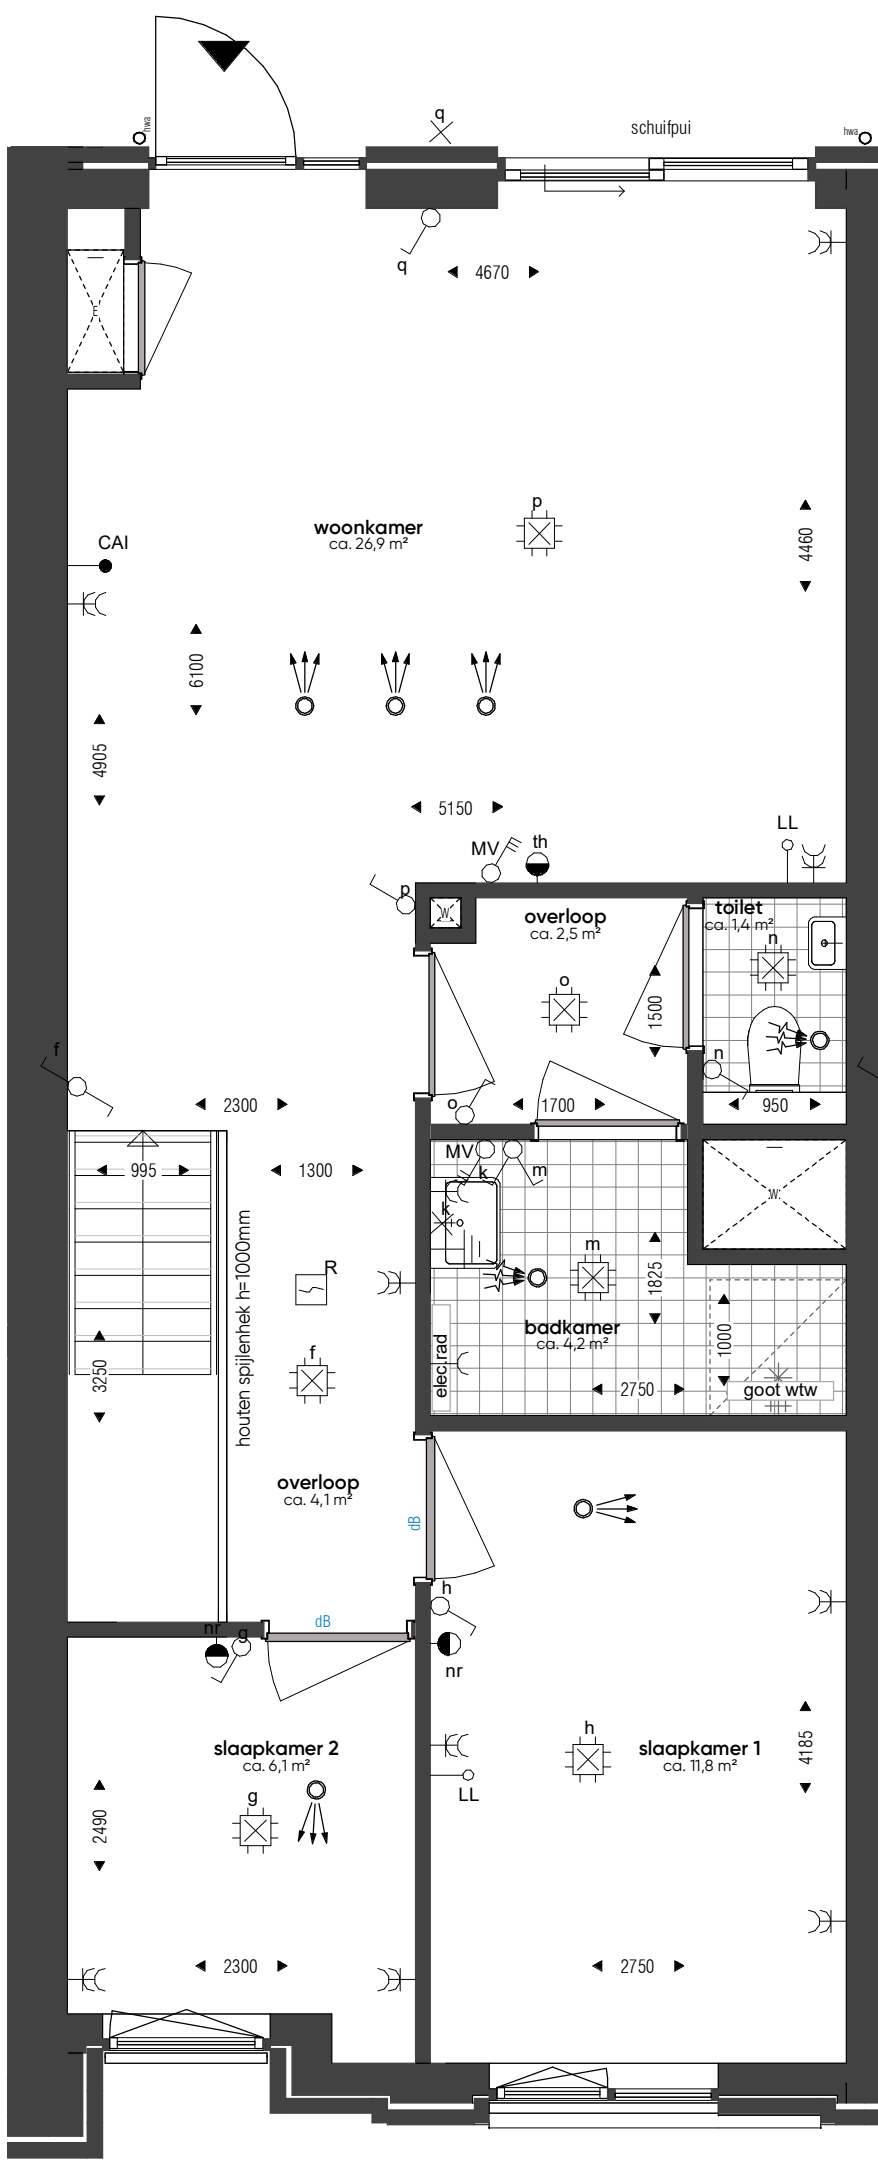




Optie 1.2
Optie badkamer-toilet combinatie
Bnr. 127, 128, 129

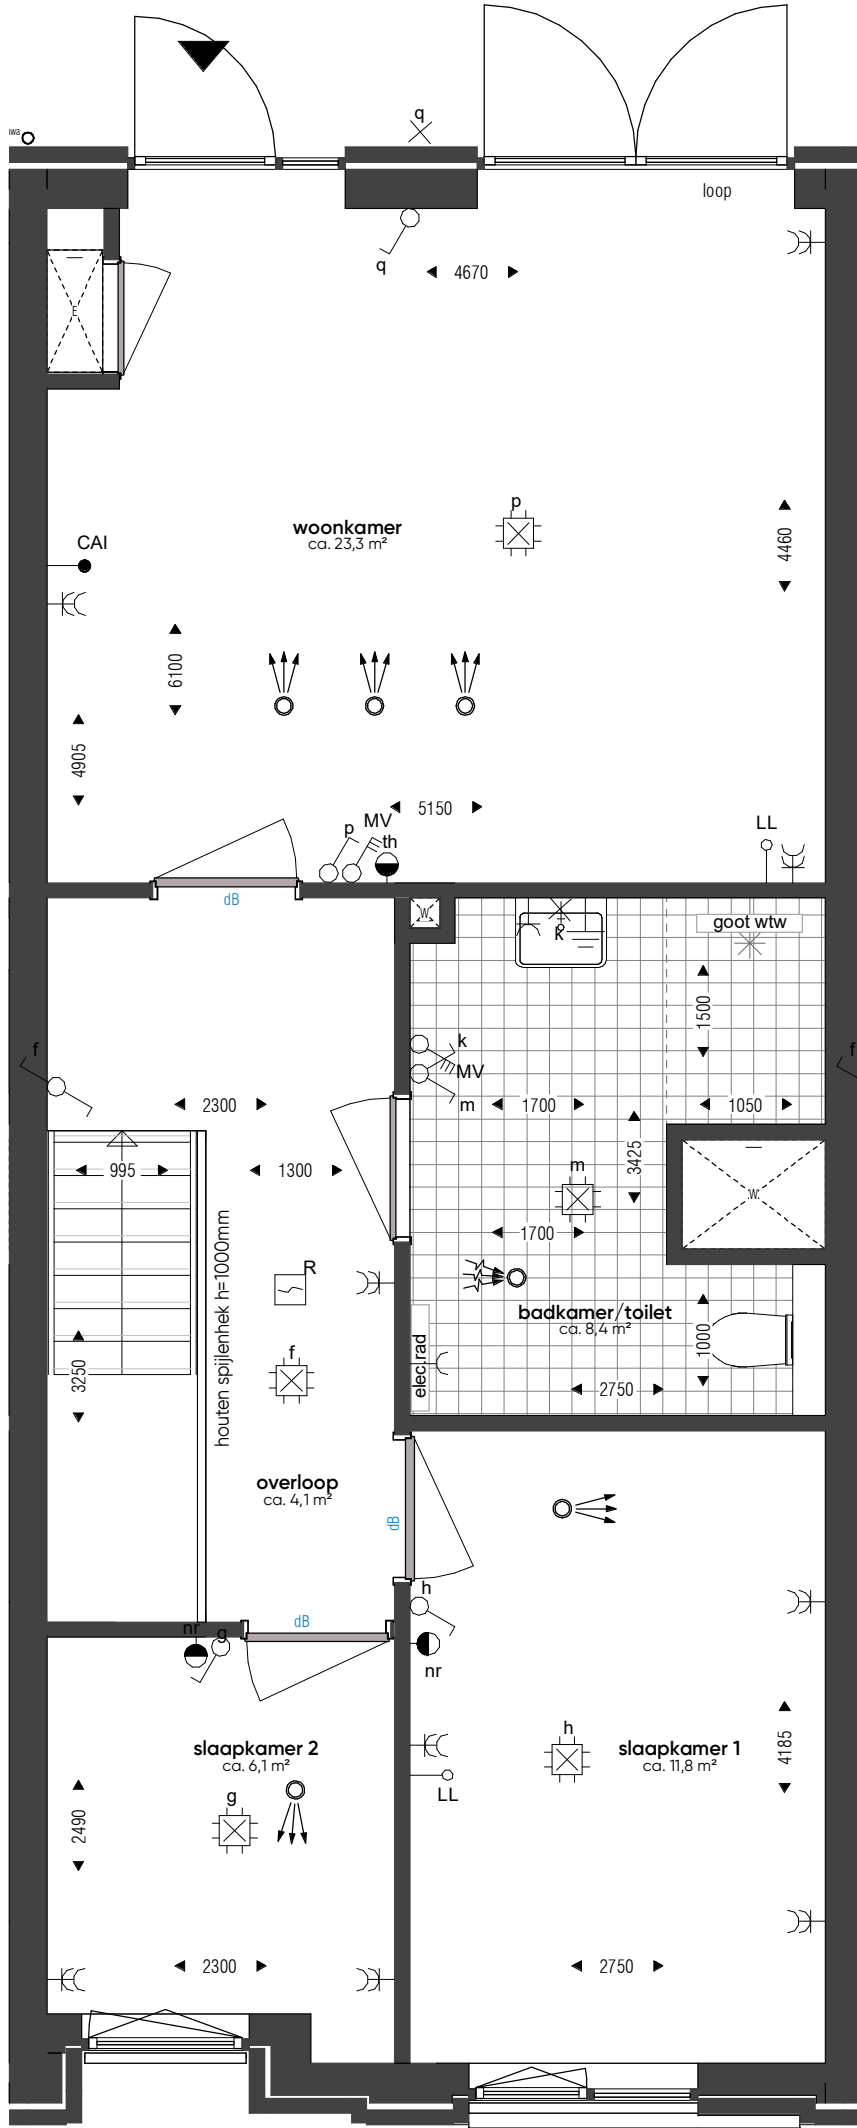

Optie 1.3
Optie badkamer-toilet combinatie met ligbad
Bnr. 127, 128, 129

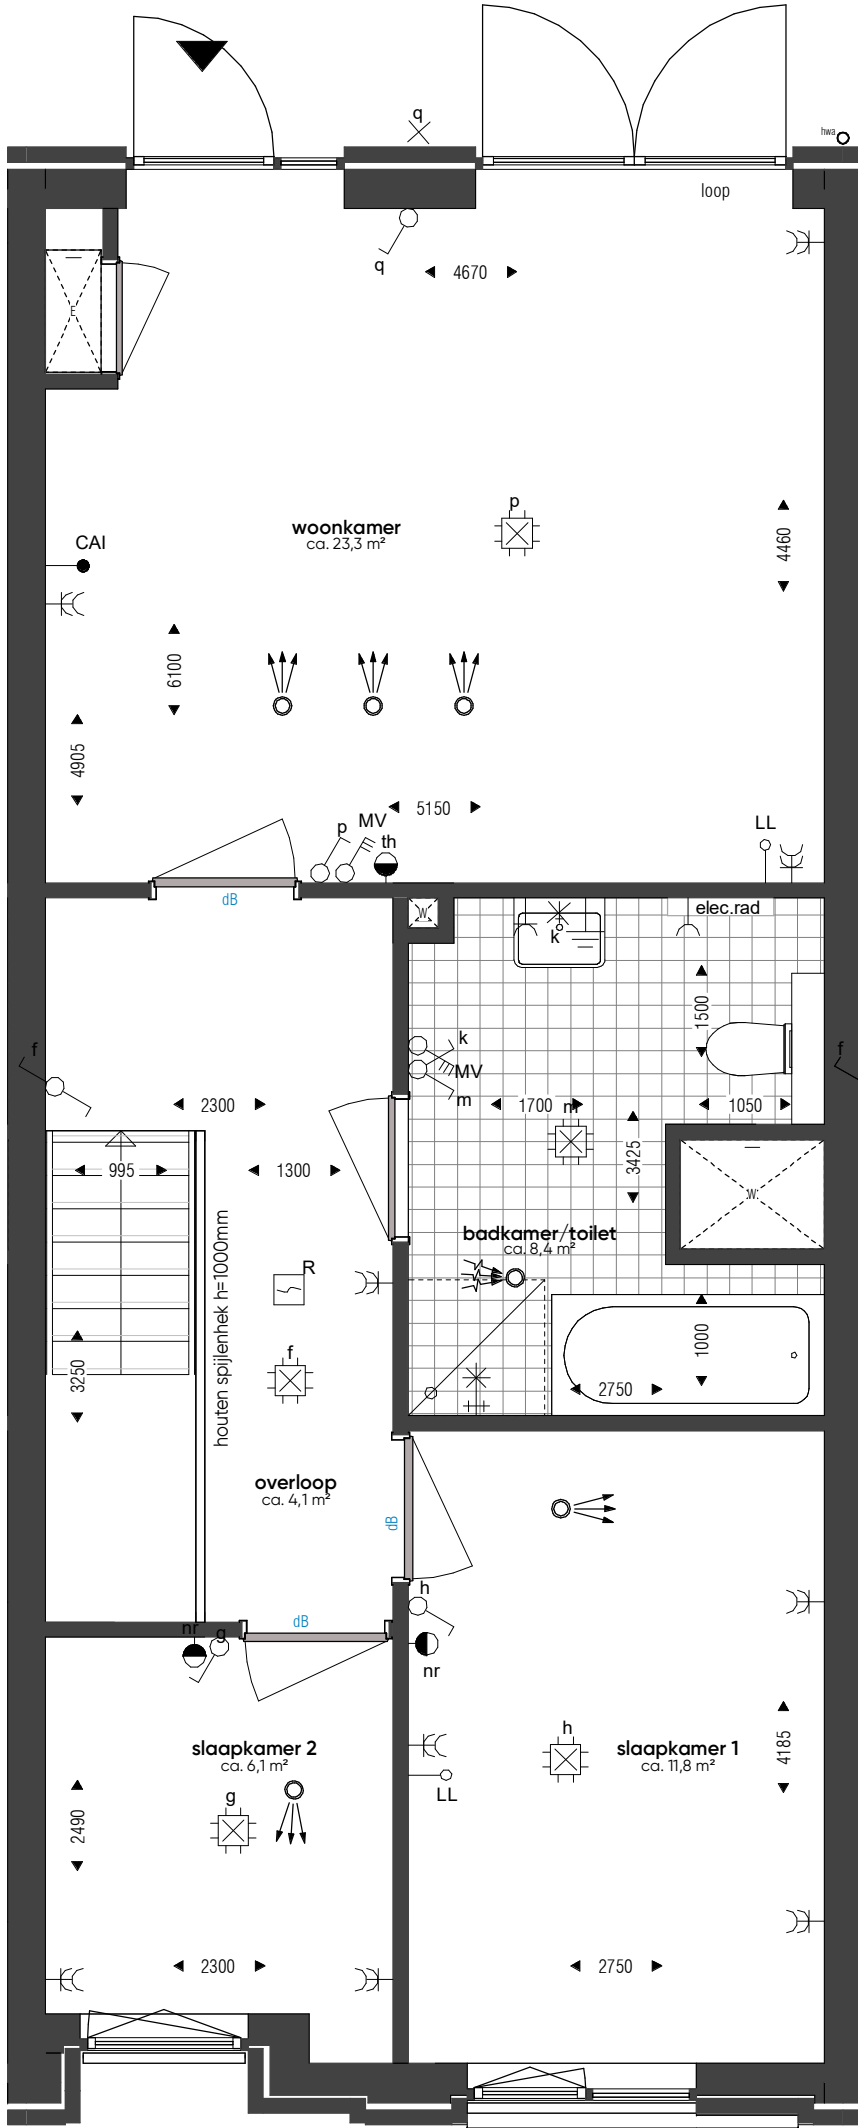

Optie 2.1
Optie hal t.p.v. meterkast
Bnr. 127, 128, 129

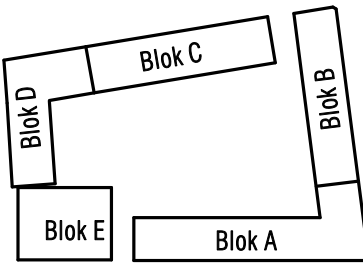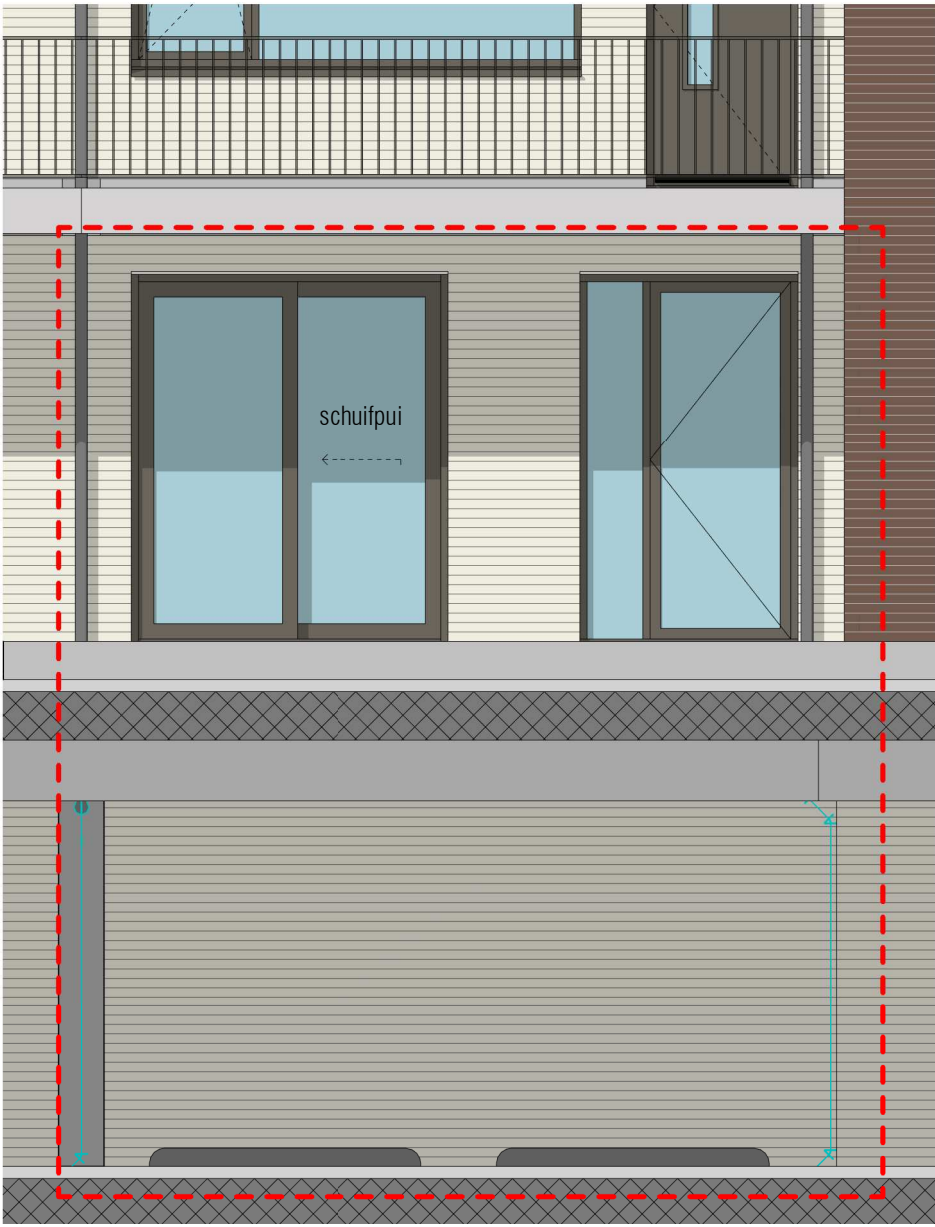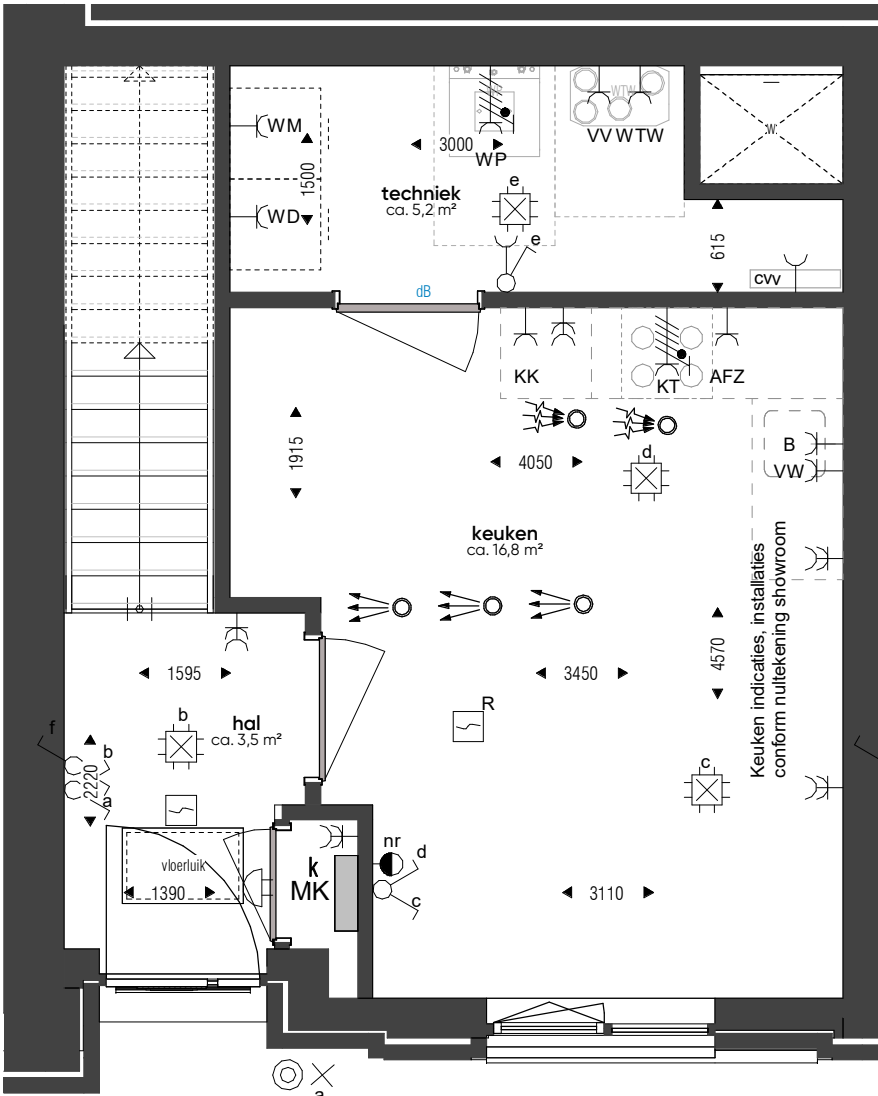


Kleuren en materialen conform technische omschrijving.
Kleurenschema geeft een indicatie van de afwerking conform
overzichtstekeningen. Alle gegevens die betrekking hebben op
hier kunnen geen rechten worden ontleend.
Afwegingen van voor- en achtertuin conform situatietekening.
Ertscheiding conform technische omschrijving, locatie
conform situatietekening.
Heest conform gemeentelijke afspraken van het
betroffende blok, maatvoering zijn circa-maten en zijn
gebaseerd op tekening.


Optie schuifpui achterzijde
Bnr. 130




Optie badkamer-toilet combinatie
Bnr. 130

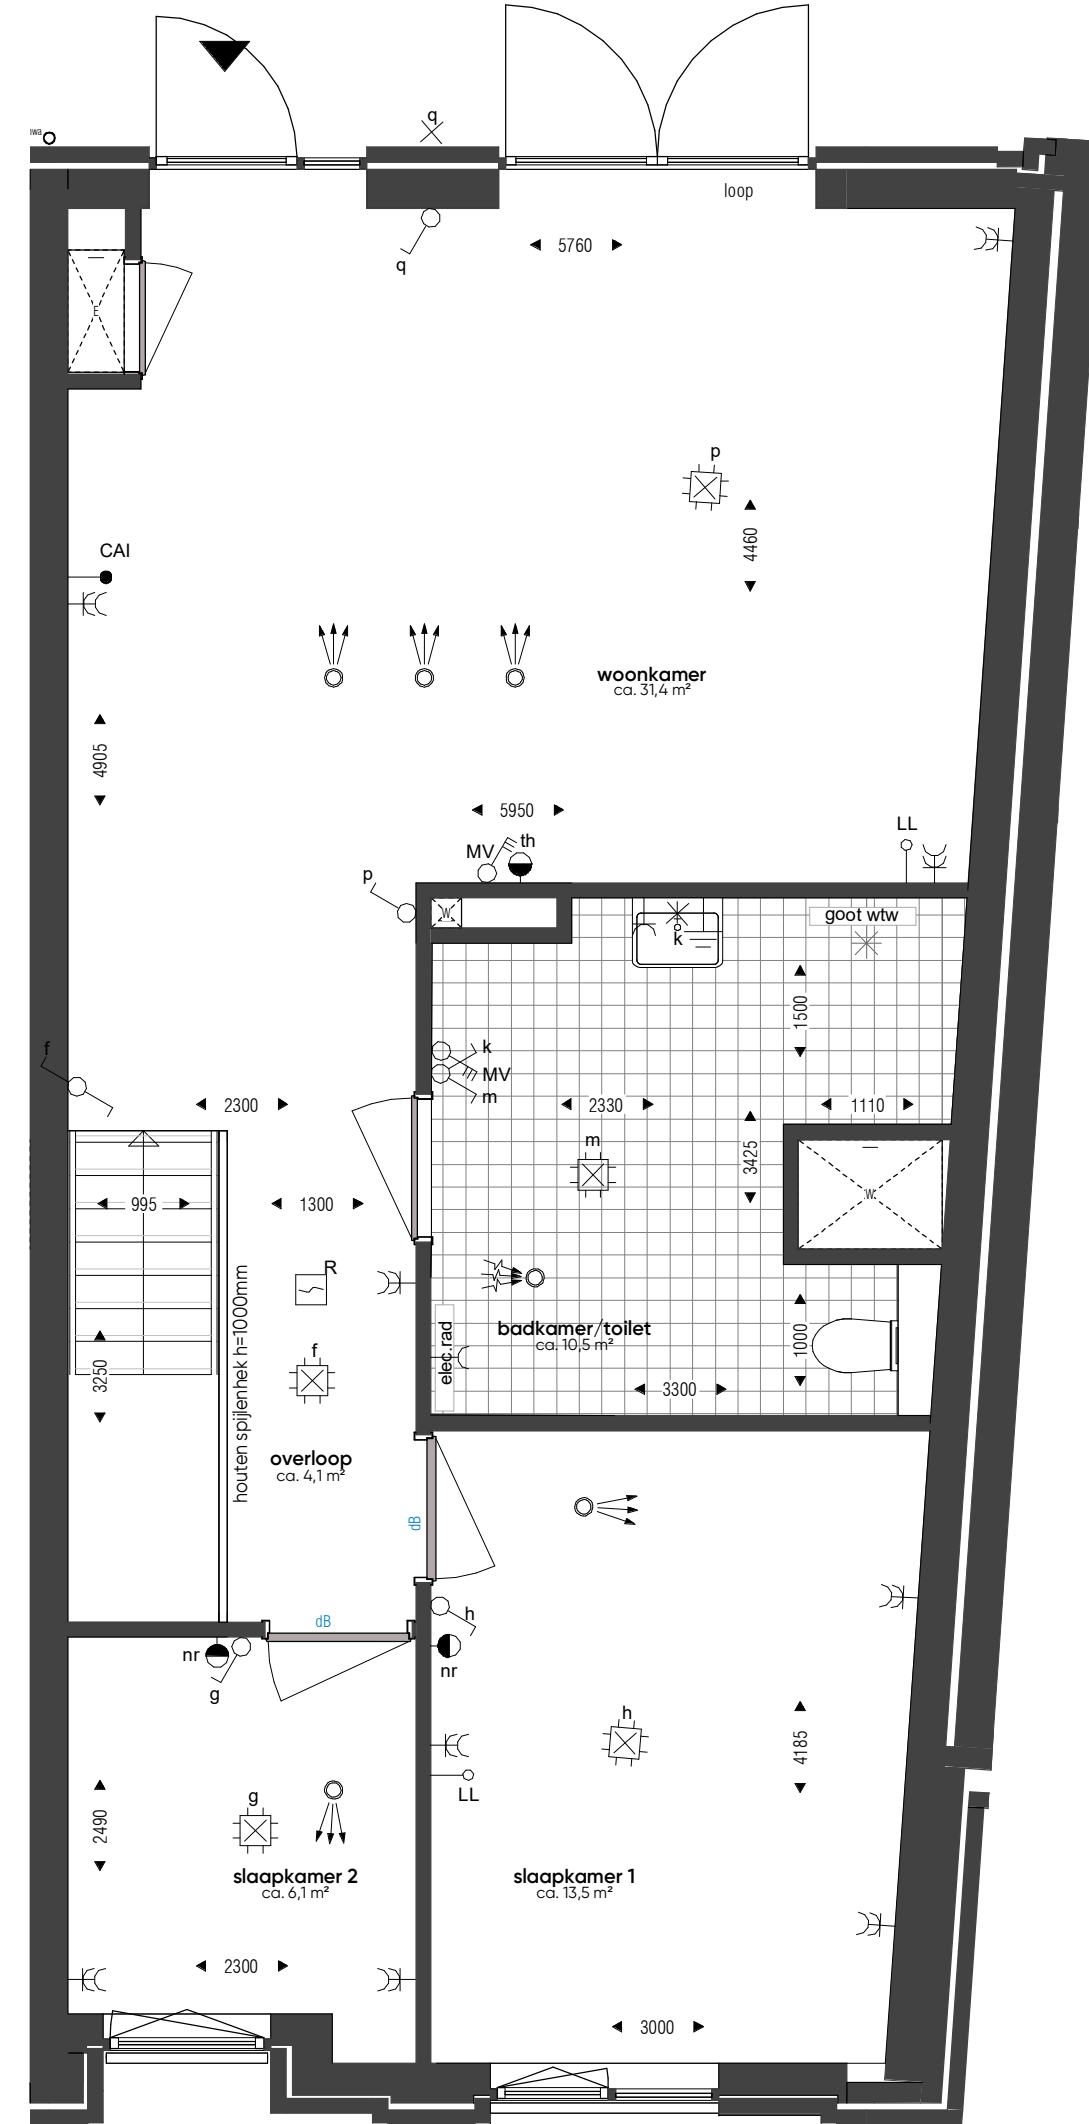

Optie badkamer-toilet combinatie met ligbad
Bnr. 130

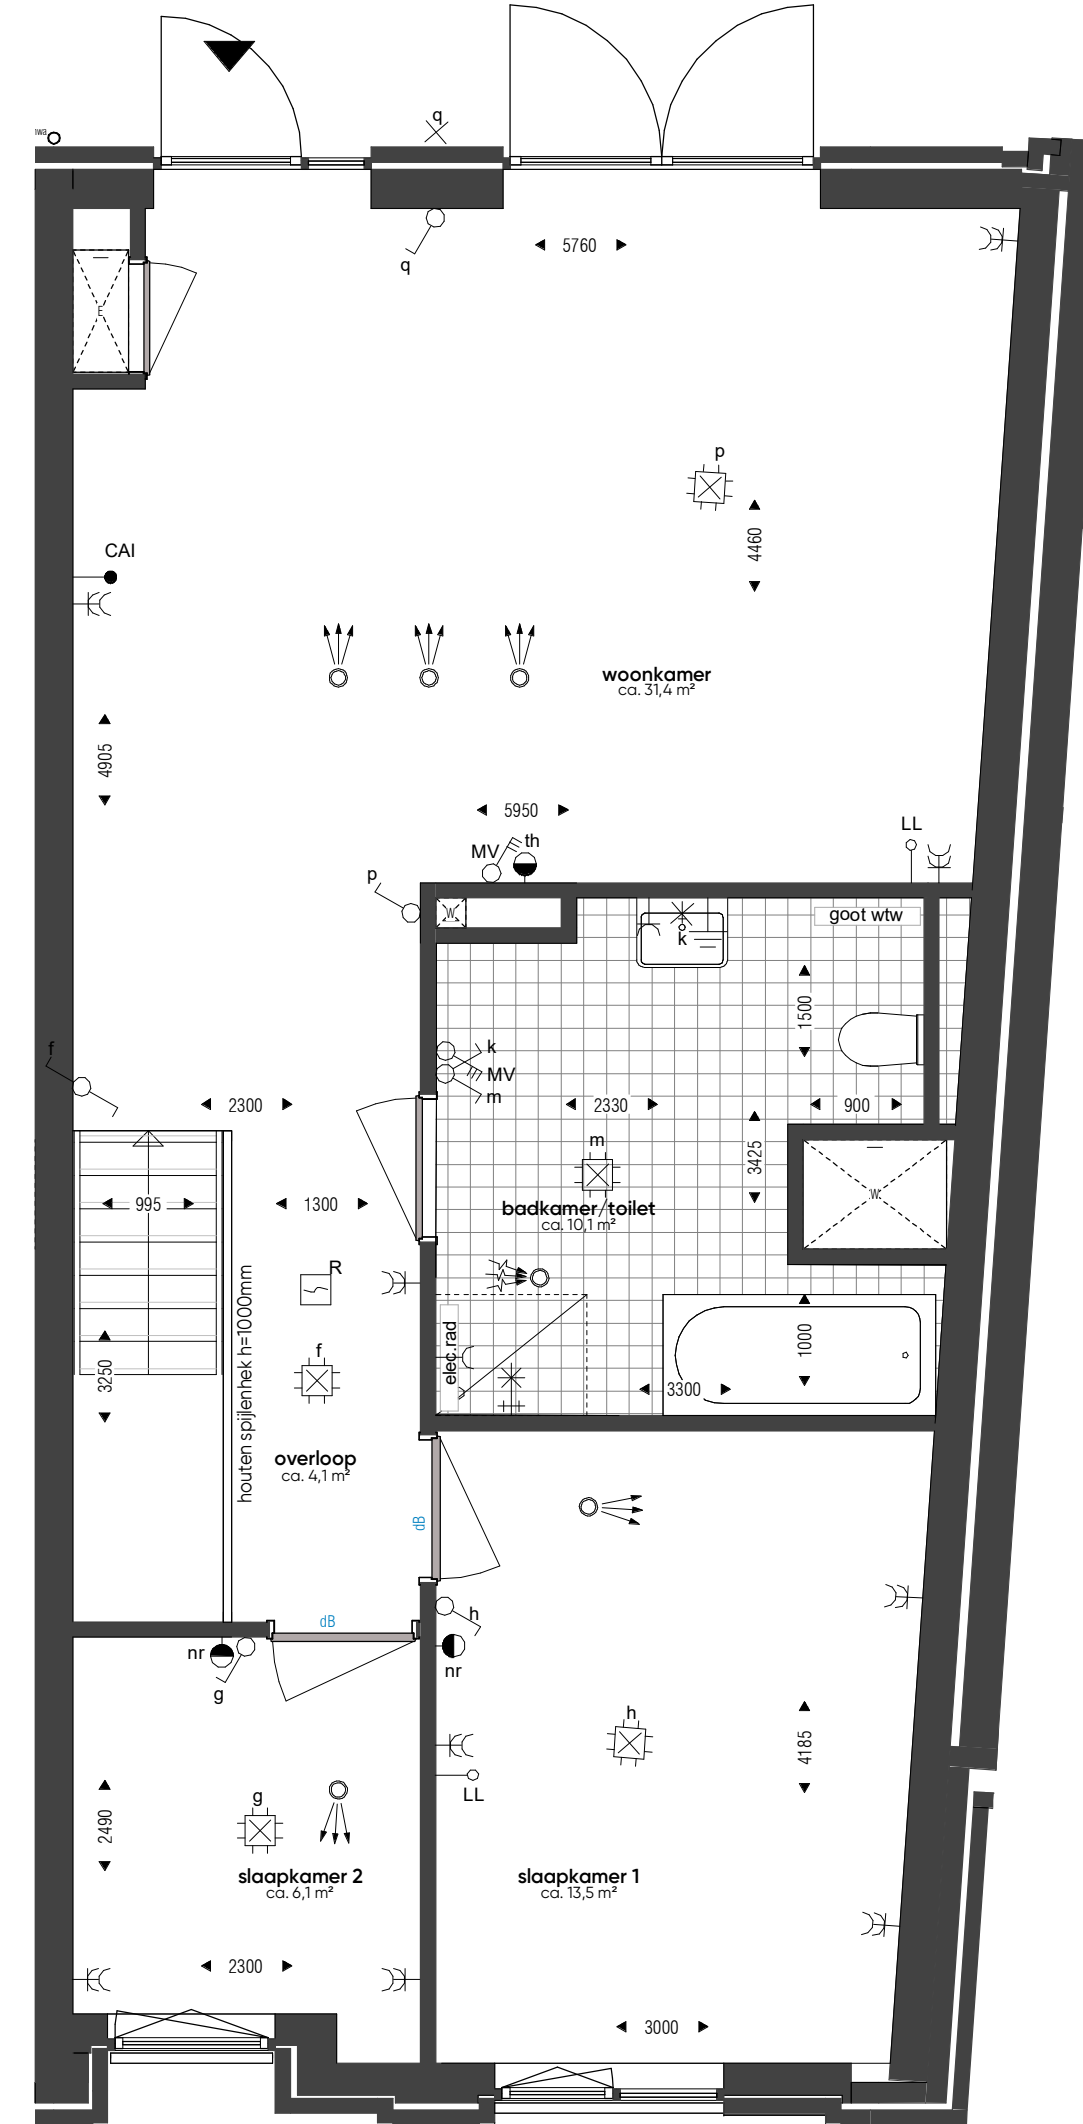

Optie hal t.p.v. meterkast
Bnr. 130

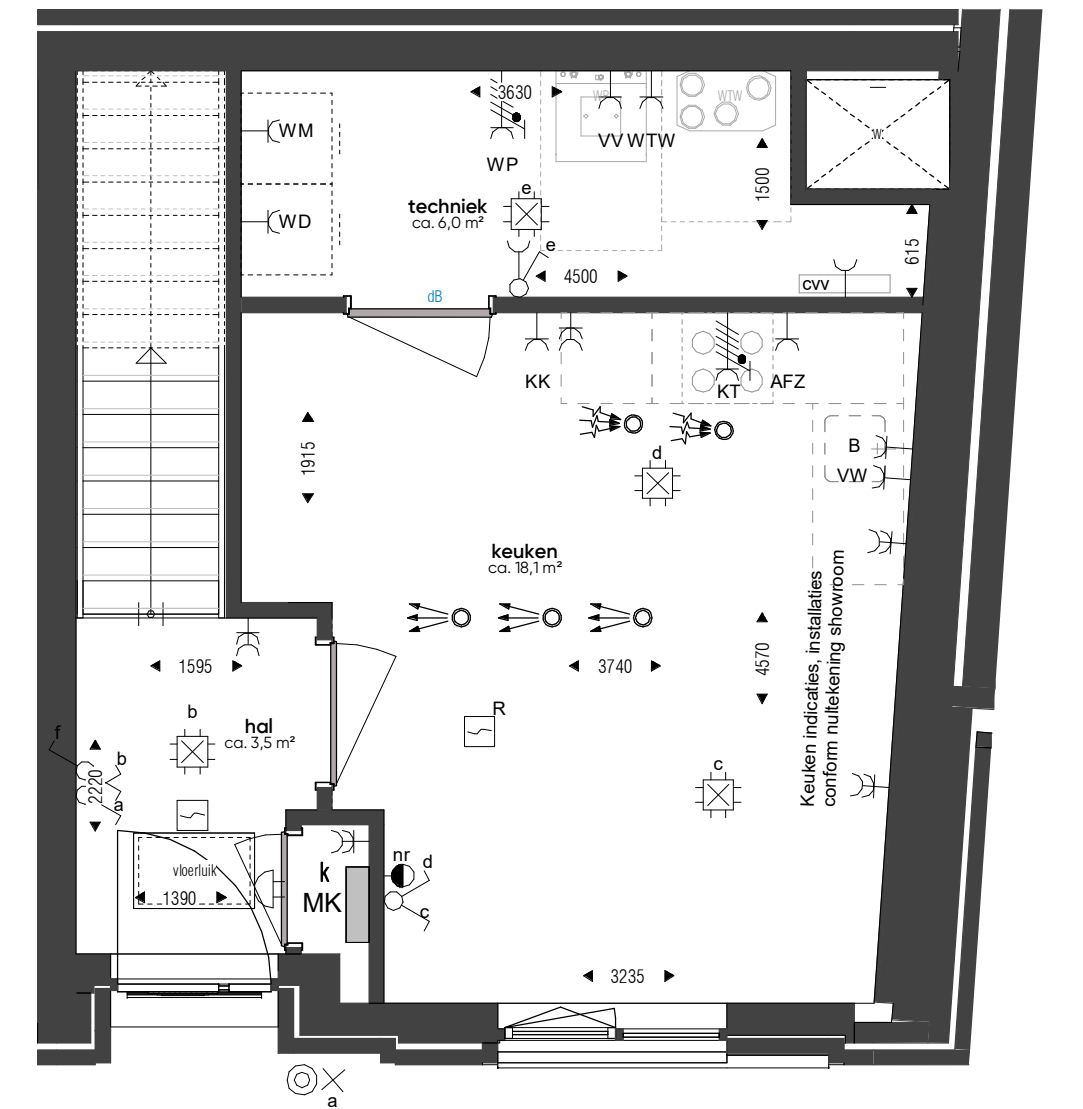



Optie 1.1

Optie studeerkamer

Bnr. 153



Kleuren en materialen conform technische omschrijving.
Kleurenschema gevel- en dakafwerking conform
overzichtstekeningen (alle getoonde kleuren zijn indicatief,
hier kunnen geen rechten aan worden ontleend).
Afmetingen van voor- en achtertuin conform situatietekening.
Erfafscheiding conform technische omschrijving, locatie
conform situatietekening.
Hwa's conform geveloverzichtstekeningen van het
betreffende blok; maatvoering zijn circa-maten en zijn
gemeten op ruwe afwerking.

KOPERSCONTRACTTEKENING



Leytsche Hof - Leidschendam
opties woningtype D-53

projectnummer : A-2016579
datum : 27-01-2022
tek.nr. : VK-160-D53
A2 staand