



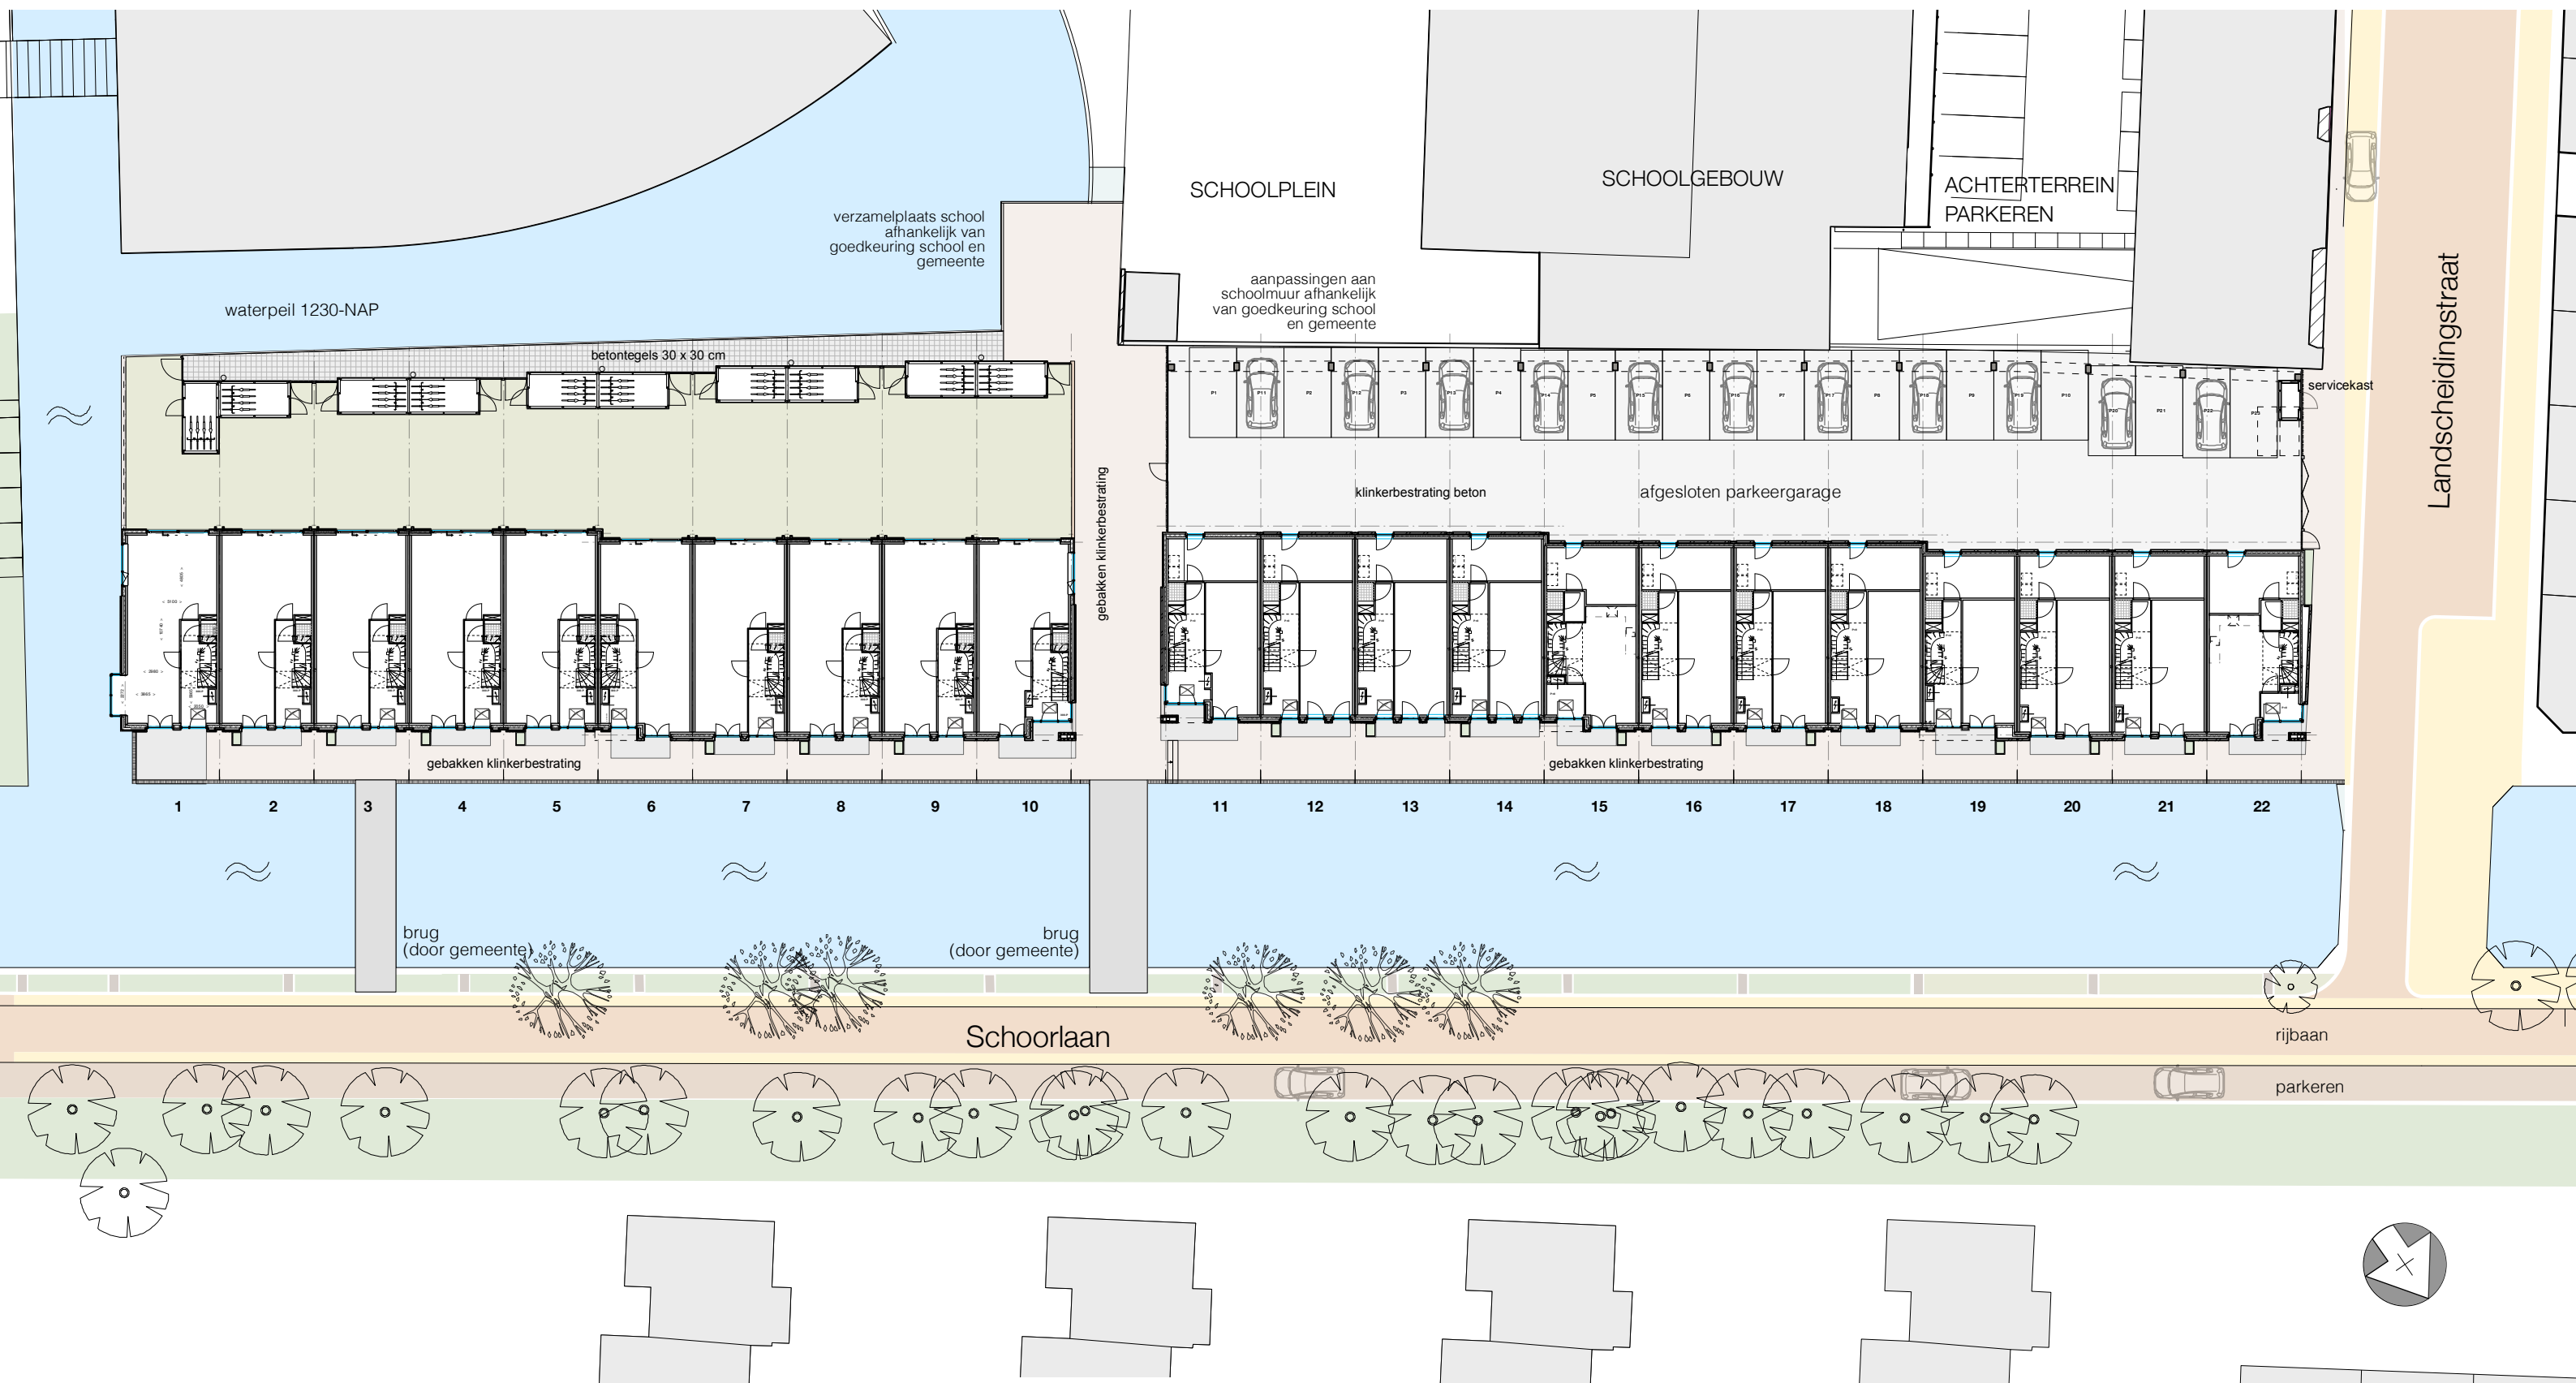

Renvooi

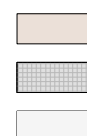


gebakken klinkers, halfsteensverband (kade en tussenpad) kleur rood/bruin



beton tegels 30 x 30 cm (achterpad)



beton klinkers (parkeergarage)

 

gebakken klinkers, kleur rood/bruin



gebakken klinkers, kleur geel



tuin



water



te behouden bestaande bomen



nieuwe bomen (gemeente)