



begane grond\_wtype A-19\_bnr. 062

schaal: 1 : 50

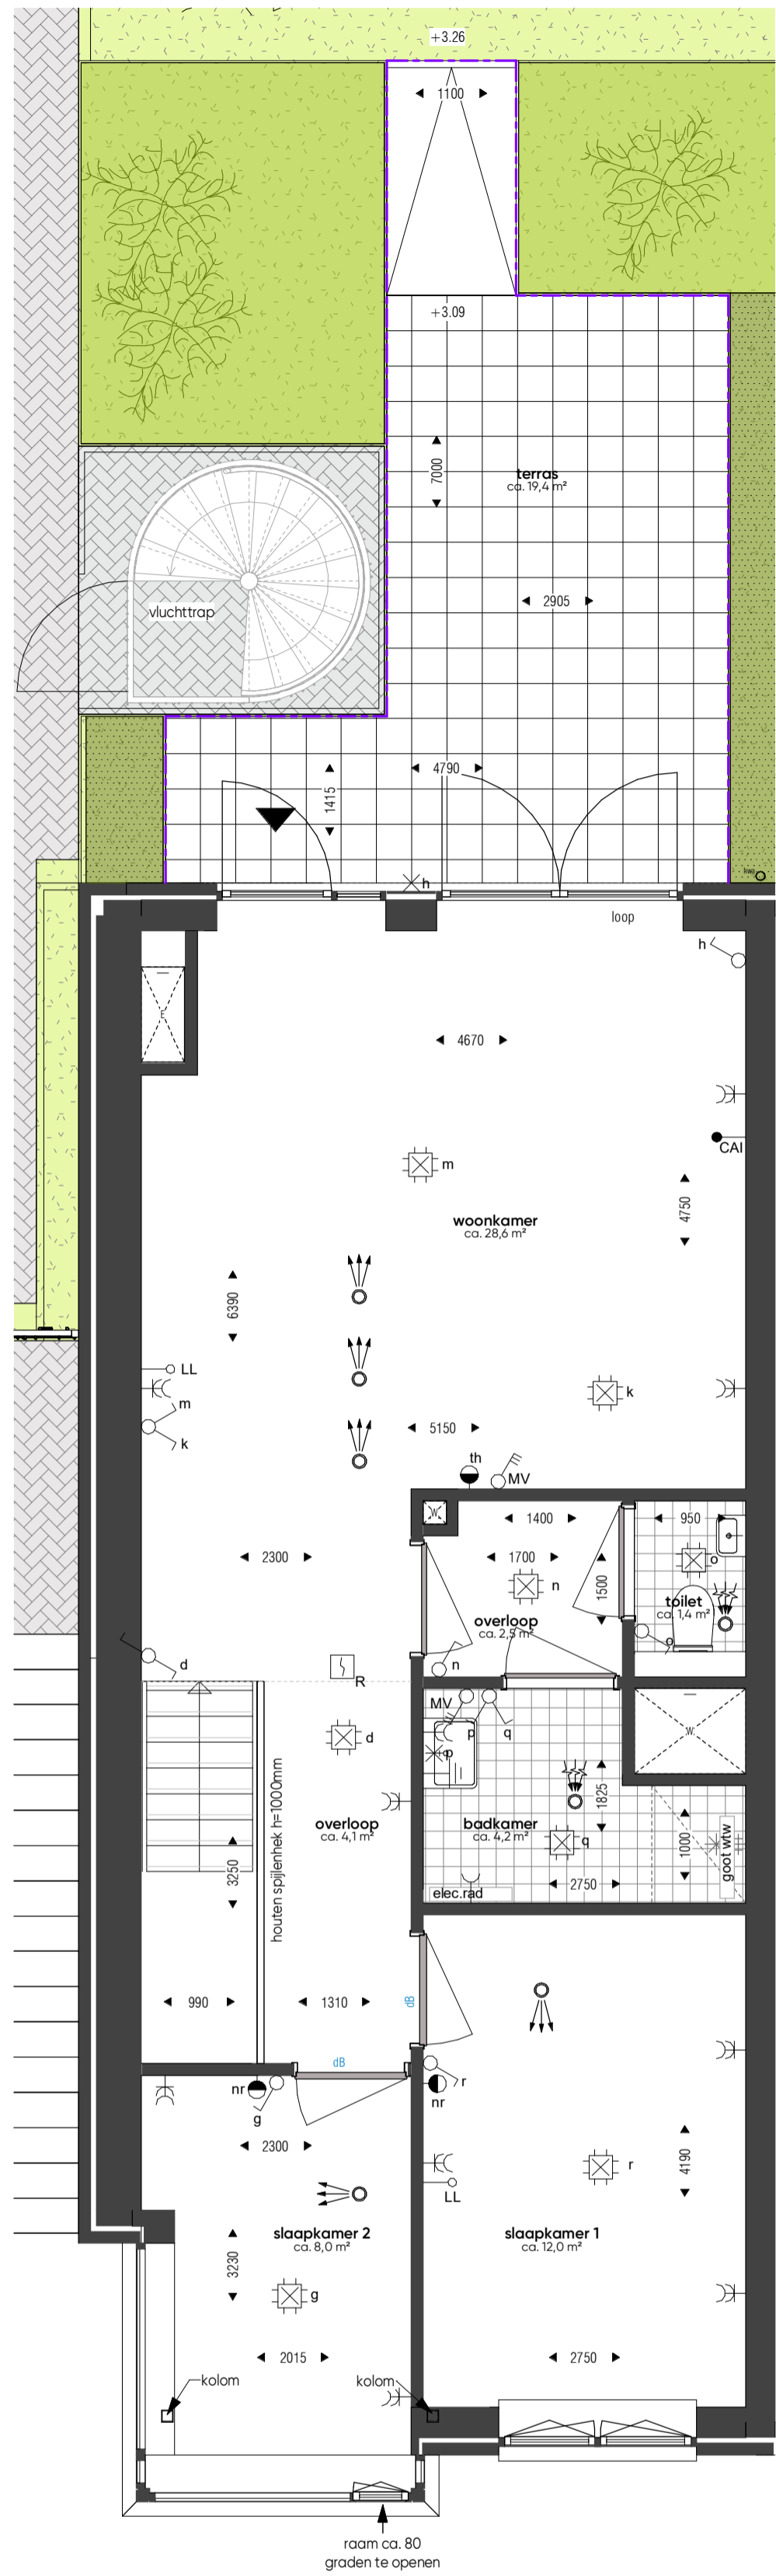


1e verdieping\_wtype A-19\_bnr. 062


schaal: 1 : 50

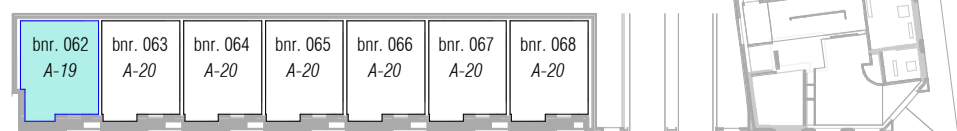

Blok A - begane grond

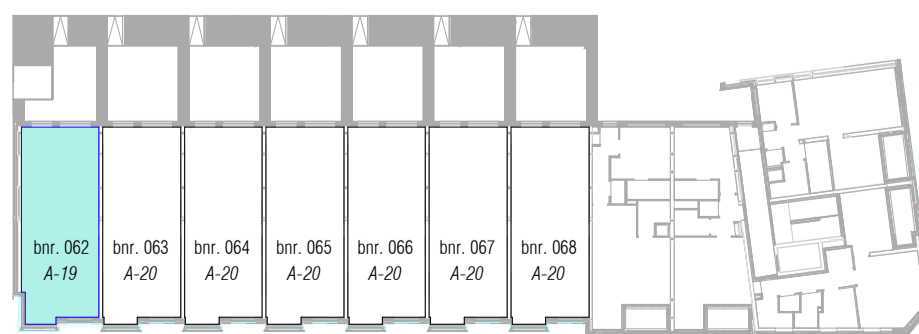

Blok A - 1e verdieping

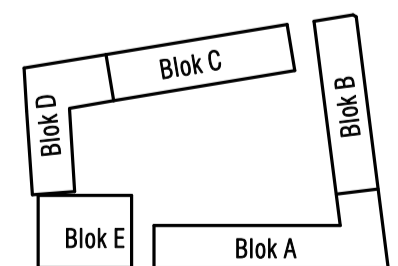


Kleuren en materialen conform technische omschrijving. Kleurenschema gevel- en dakafwerking conform overzichtstekeningen (alle getoonde kleuren zijn indicatief, hier kunnen geen rechten aan worden ontleend). Afmetingen van voor- en achtertuin conform situatietekening. Erfafscheiding conform technische omschrijving, locatie conform situatietekening. Hw's conform geveloverzichtstekeningen van het betreffende blok; maatvoering zijn circa-maten en zijn gemeten op ruwe afwerking.

**KOPERSKONTRAKTTEKENING**




Leytsche Hof - Leidschendam  
woningtype A-19 (bnr. 062)

projectnummer : A-2016579  
datum : 16-12-2021  
tek.n.r. : VK-150-062  
A2 stand

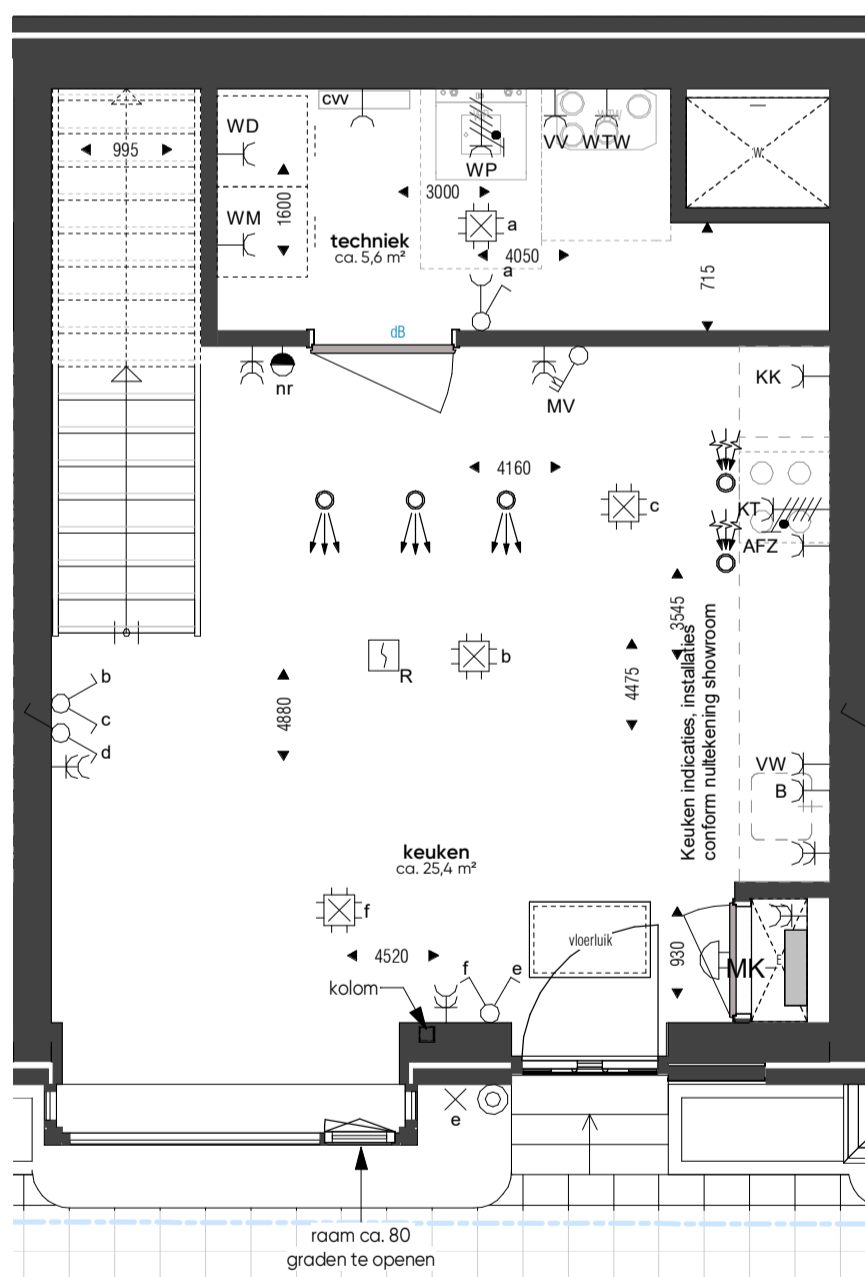



begane grond\_wtype A-20\_bnr. 063

schaal: 1:50

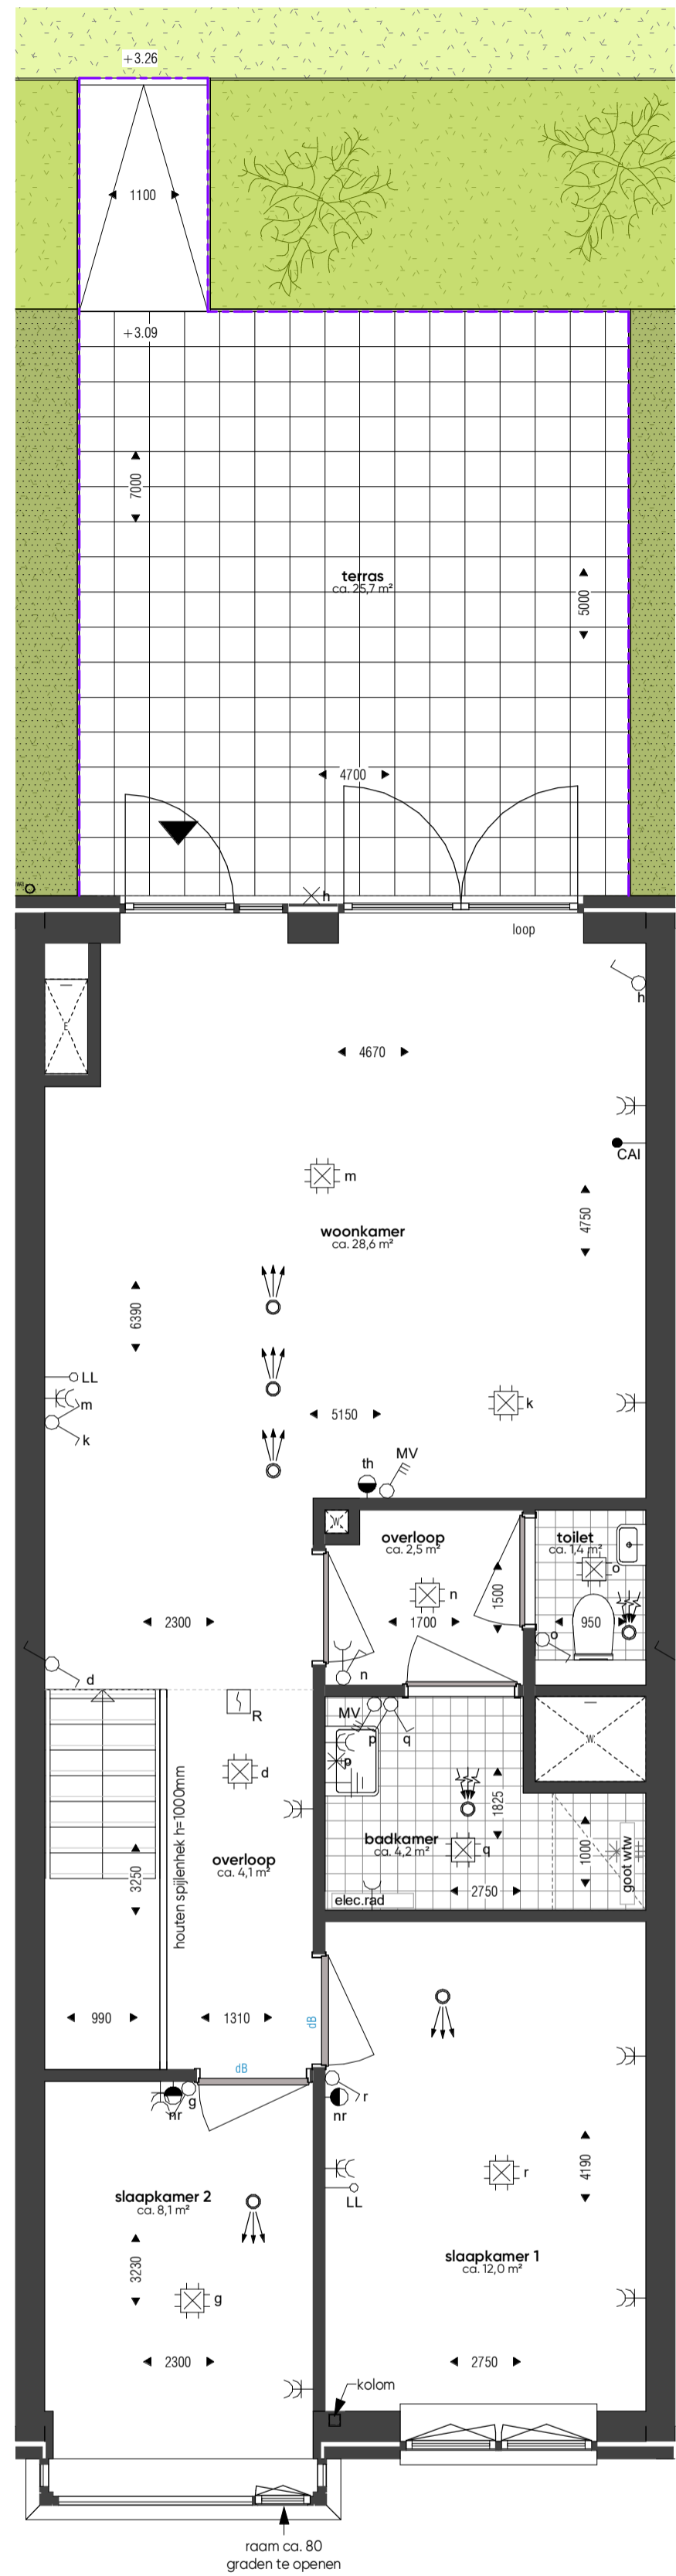


1e verdieping\_wtype A-20\_bnr. 063

schaal: 1:50

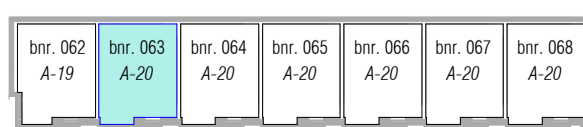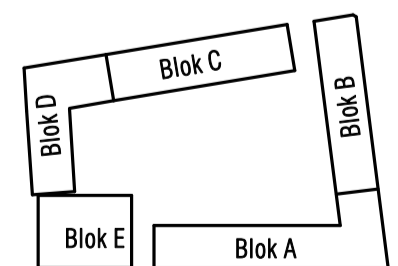

Blok A - begane grond

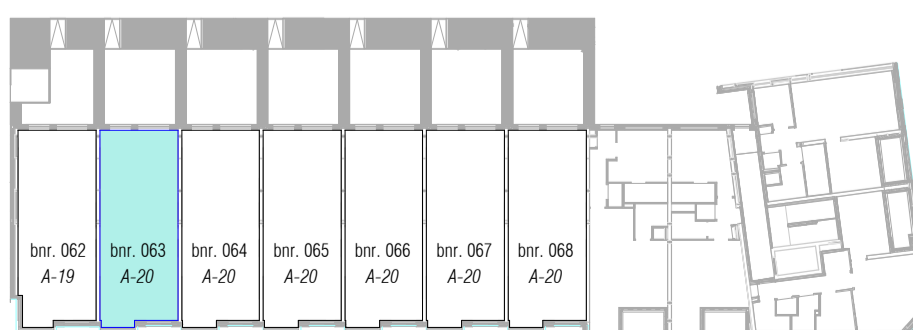

Blok A - 1e verdieping




Kleuren en materialen conform technische omschrijving.  
 Kleurenschema gevel- en dakafwerking conform  
 overzichtstekeningen (alle getoonde kleuren zijn indicatief,  
 hier kunnen geen rechten aan worden ontleend).  
 Afmetingen van voor- en achtertuin conform situatietekening.  
 Erfafscheiding conform technische omschrijving, locatie  
 conform situatietekening.  
 Hw's conform geveloverzichtstekeningen van het  
 betreffende blok; maatvoering zijn circa-maten en zijn  
 gemeten op ruwe afwerking.

**KOPERSKONTRAKTTEKENING**




Leytische Hof - Leidschendam  
 woningtype A-20 (bnr. 063)

projectnummer: A-2016579  
 datum: 16-12-2021  
 tek.nr.: VK-150-063  
 A2 staand

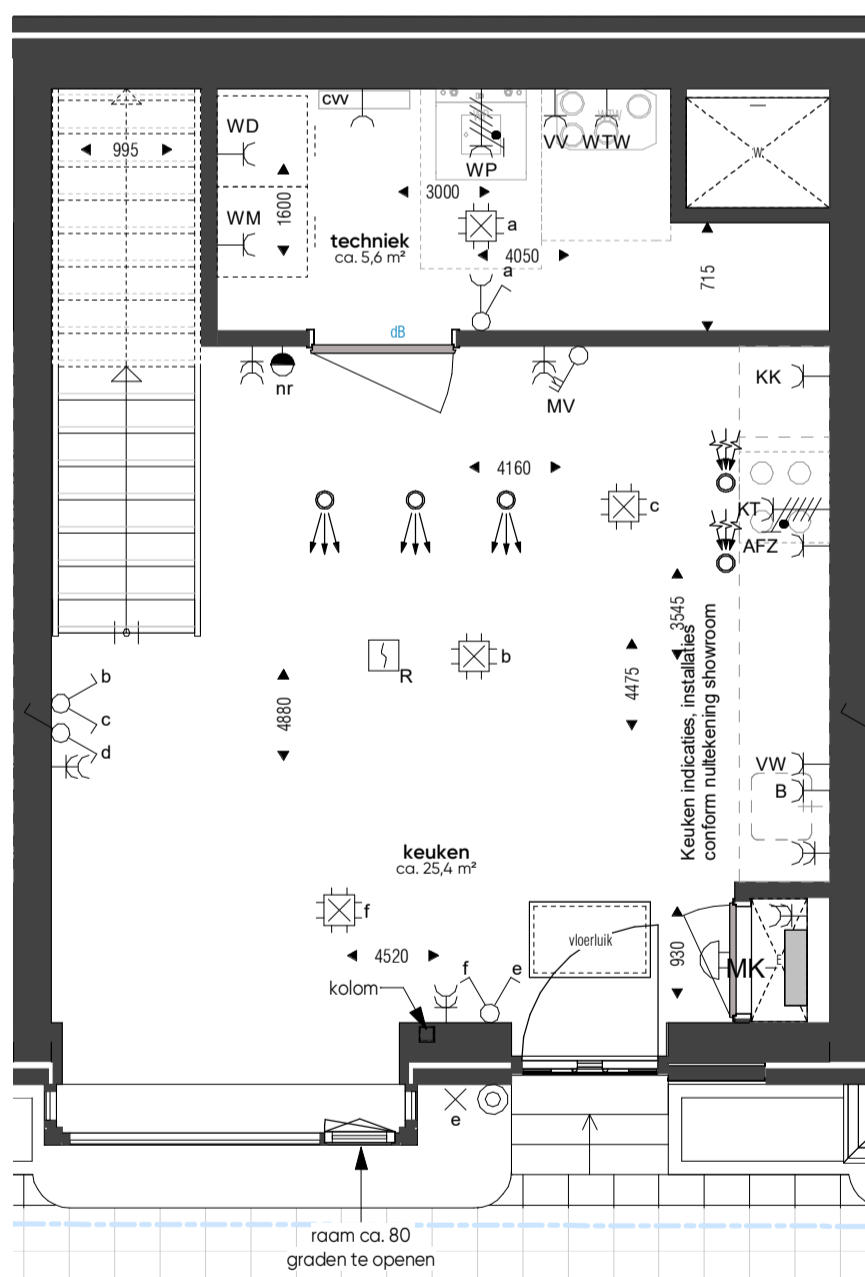



begane grond\_wtype A-20\_bnr. 064

schaal: 1:50

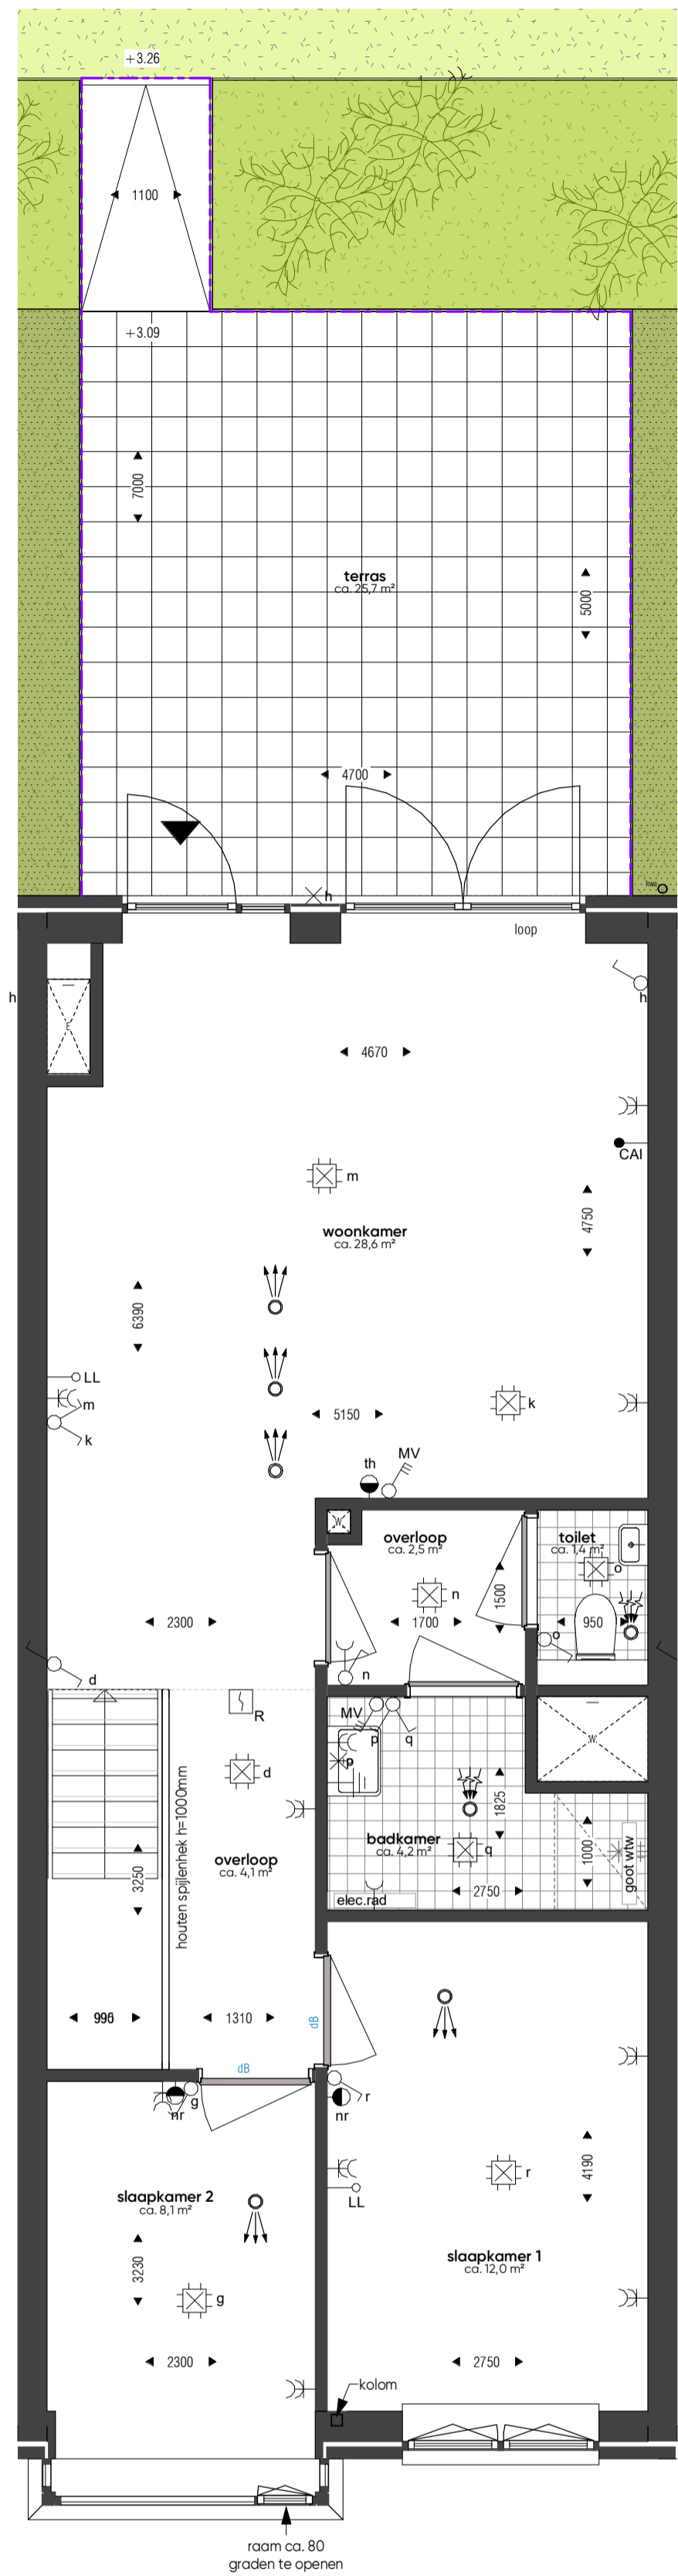


1e verdieping\_wtype A-20\_bnr. 064

schaal: 1:50

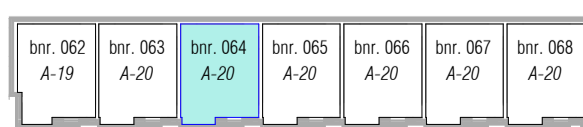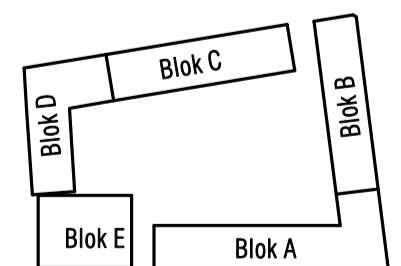

Blok A - begane grond

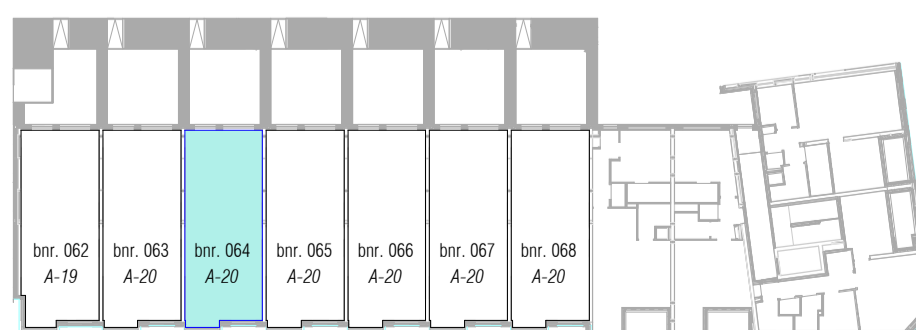

Blok A - 1e verdieping




Kleuren en materialen conform technische omschrijving.  
Kleurenschema gevel- en dakafwerking conform  
overzichtstekeningen (alle getoonde kleuren zijn indicatief,  
hier kunnen geen rechten aan worden ontleend).  
Afmetingen van voor- en achtertuin conform situatietekening.  
Erfafscheiding conform technische omschrijving, locatie  
conform situatietekening.  
Hw's conform geveloverzichtstekeningen van het  
betreffende blok; maatvoering zijn circa-maten en zijn  
gemeten op ruwe afwerking.

**KOPERSKONTRAKTTEKENING**




Leytsche Hof - Leidschendam  
woningtype A-20 (bnr. 064)

projectnummer: A-2016579  
datum: 16-12-2021  
tek.n.r.: VK-150-064  
A2 staand

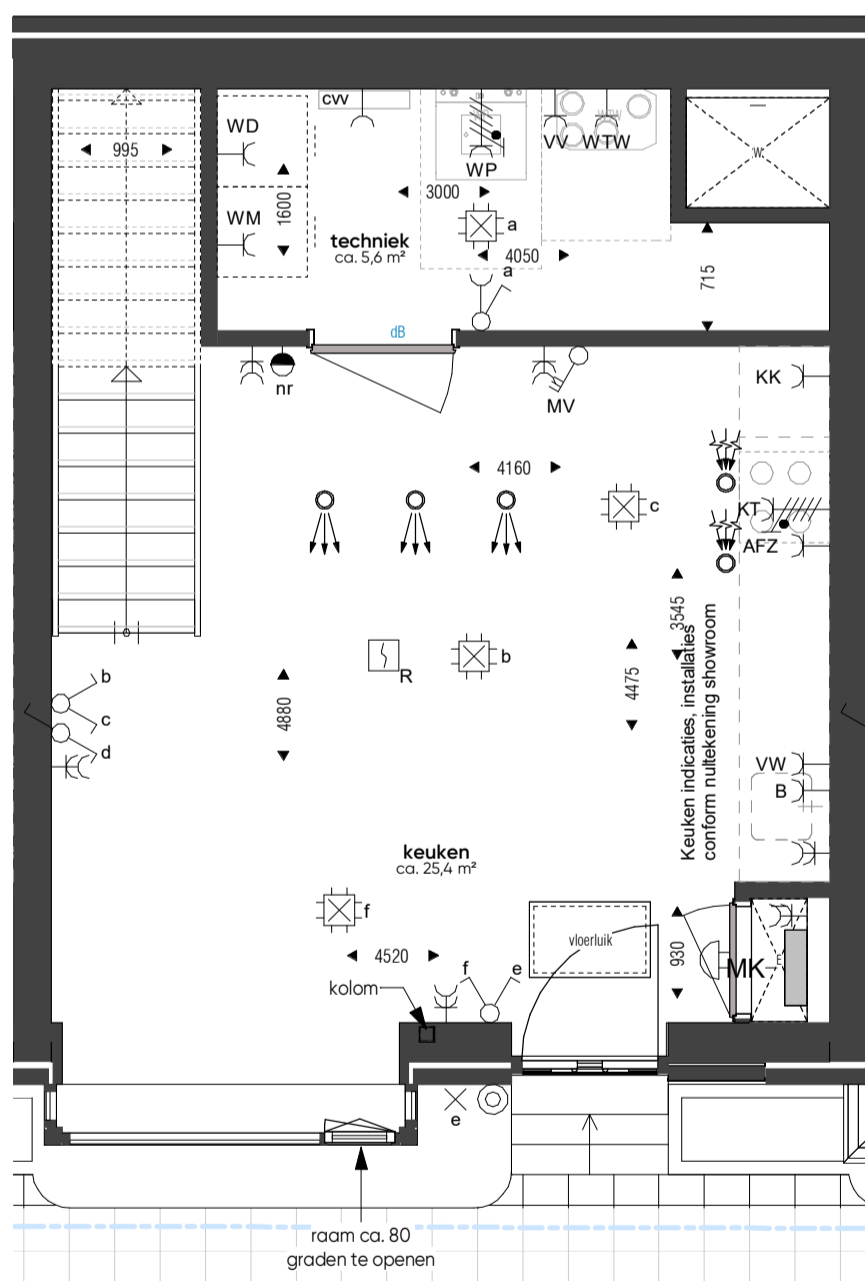




begane grond\_wtype A-20\_bnr. 065

schaal: 1: 50

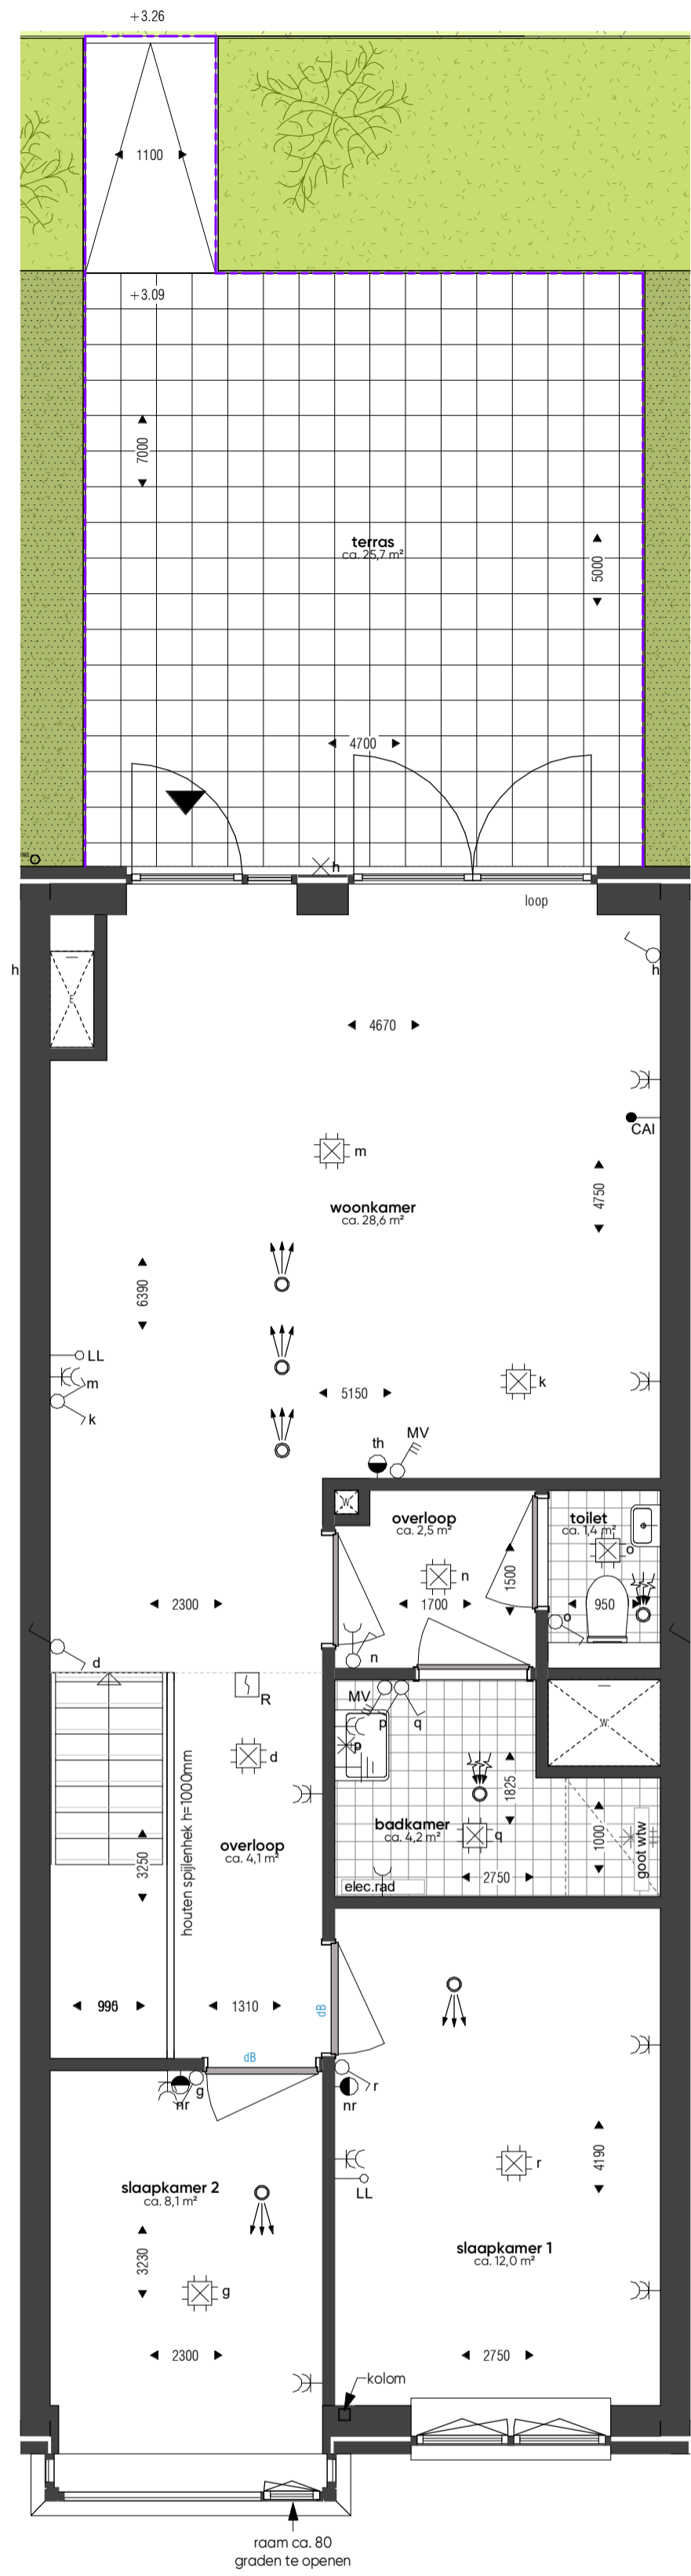


1e verdieping\_wtype A-20\_bnr. 065

schaal: 1: 50

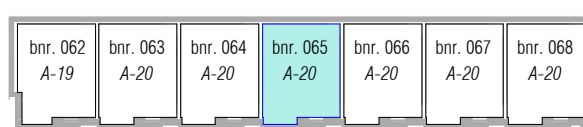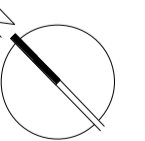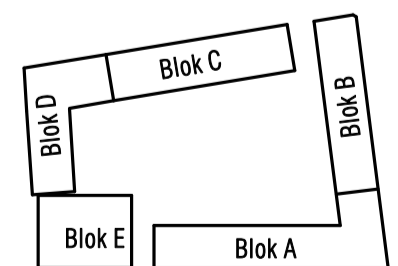

Blok A - begane grond

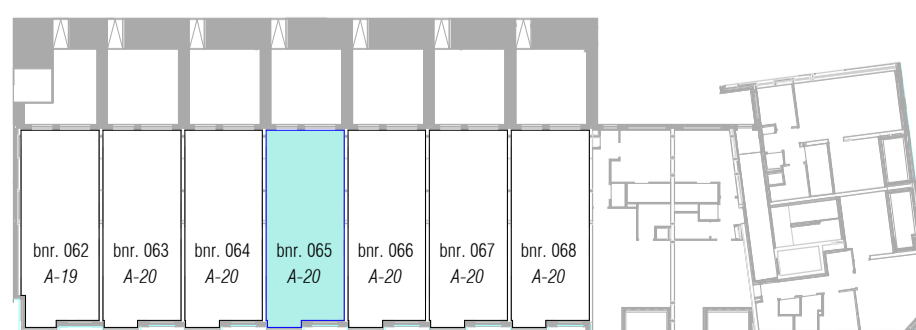

Blok A - 1e verdieping




Kleuren en materialen conform technische omschrijving.  
Kleurenschema gevel- en dakafwerking conform  
overzichtstekeningen (alle getoonde kleuren zijn indicatief,  
hier kunnen geen rechten aan worden ontleend).  
Afmetingen van voor- en achtertuin conform situatietekening.  
Erfafscheiding conform technische omschrijving, locatie  
conform situatietekening.  
Hw's conform geveloverzichtstekeningen van het  
betreffende blok; maatvoering zijn circa-maten en zijn  
gemeten op ruwe afwerking.

**KOPERSKONTRAKTTEKENING**




Leytsche Hof - Leidschendam  
woningtype A-20 (bnr. 065)

projectnummer: A-2016579  
datum: 16-12-2021  
tek.n.r.: VK-150-065  
A2 stand

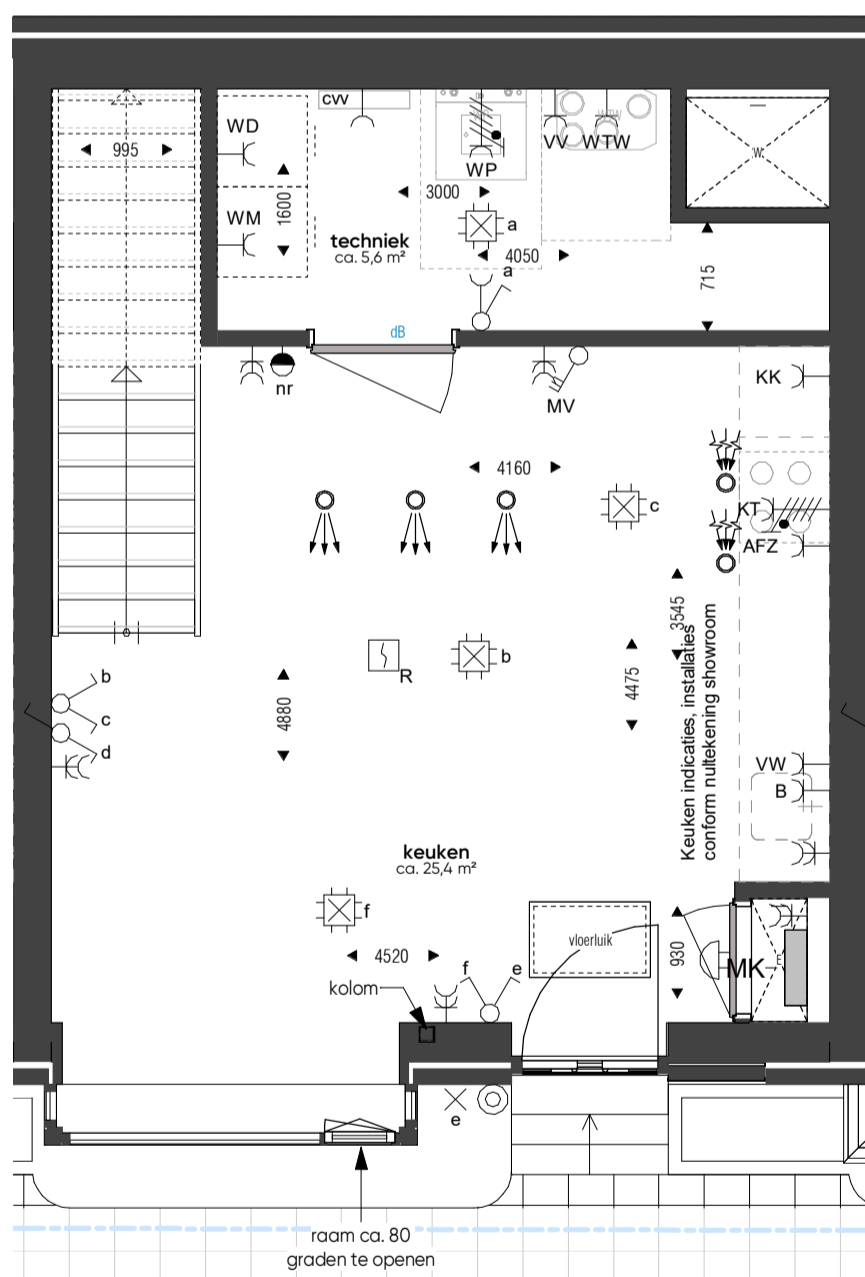



begane grond\_wtype A-20\_bnr. 066

schaal: 1:50

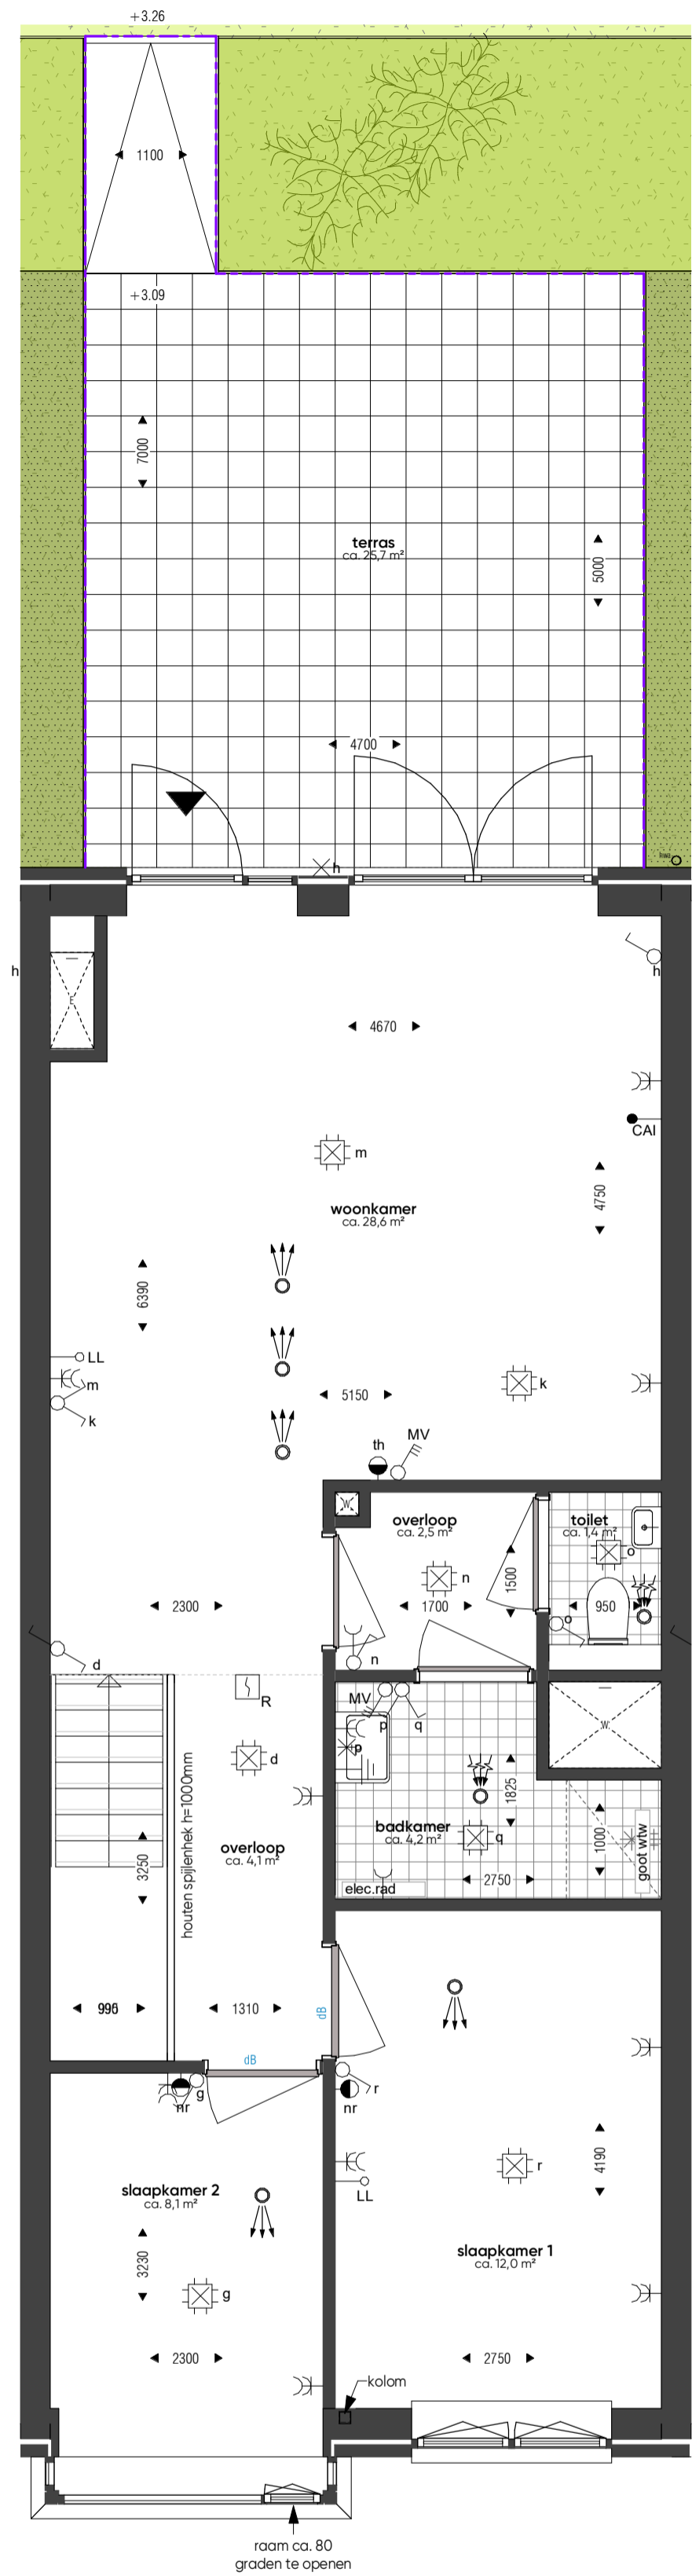


1e verdieping\_wtype A-20\_bnr. 066

schaal: 1:50

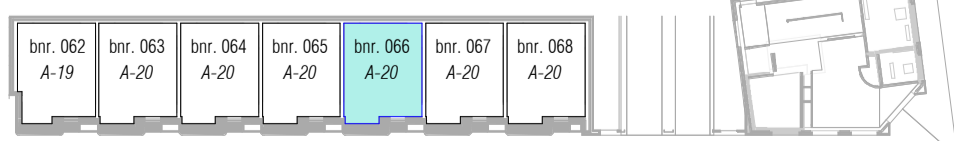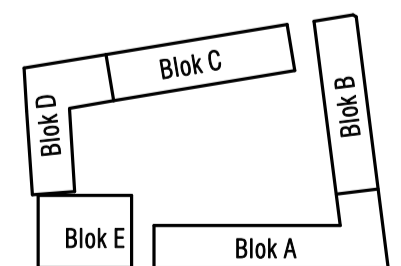

Blok A - begane grond

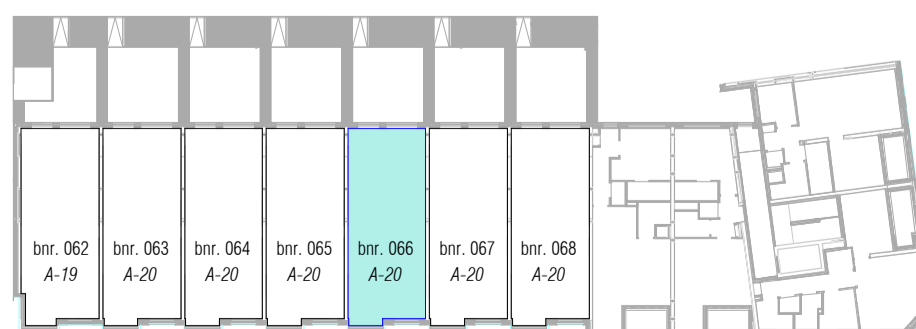

Blok A - 1e verdieping




Kleuren en materialen conform technische omschrijving.  
 Kleurenschema gevel- en dakafwerking conform  
 overzichtstekeningen (alle getoonde kleuren zijn indicatief,  
 hier kunnen geen rechten aan worden ontleend).  
 Afmetingen van voor- en achtertuin conform situatietekening.  
 Erfafscheiding conform technische omschrijving, locatie  
 conform situatietekening.  
 Hw's conform geveloverzichtstekeningen van het  
 betreffende blok; maatvoering zijn circa-maten en zijn  
 gemeten op ruwe afwerking.

**KOPERSKONTRAKTTEKENING**




Leytse Hof - Leidschendam  
 woningtype A-20 (bnr. 066)

projectnummer: A-2016579  
 datum: 16-12-2021  
 tek.nr.: VK-150-066  
 A2 stand

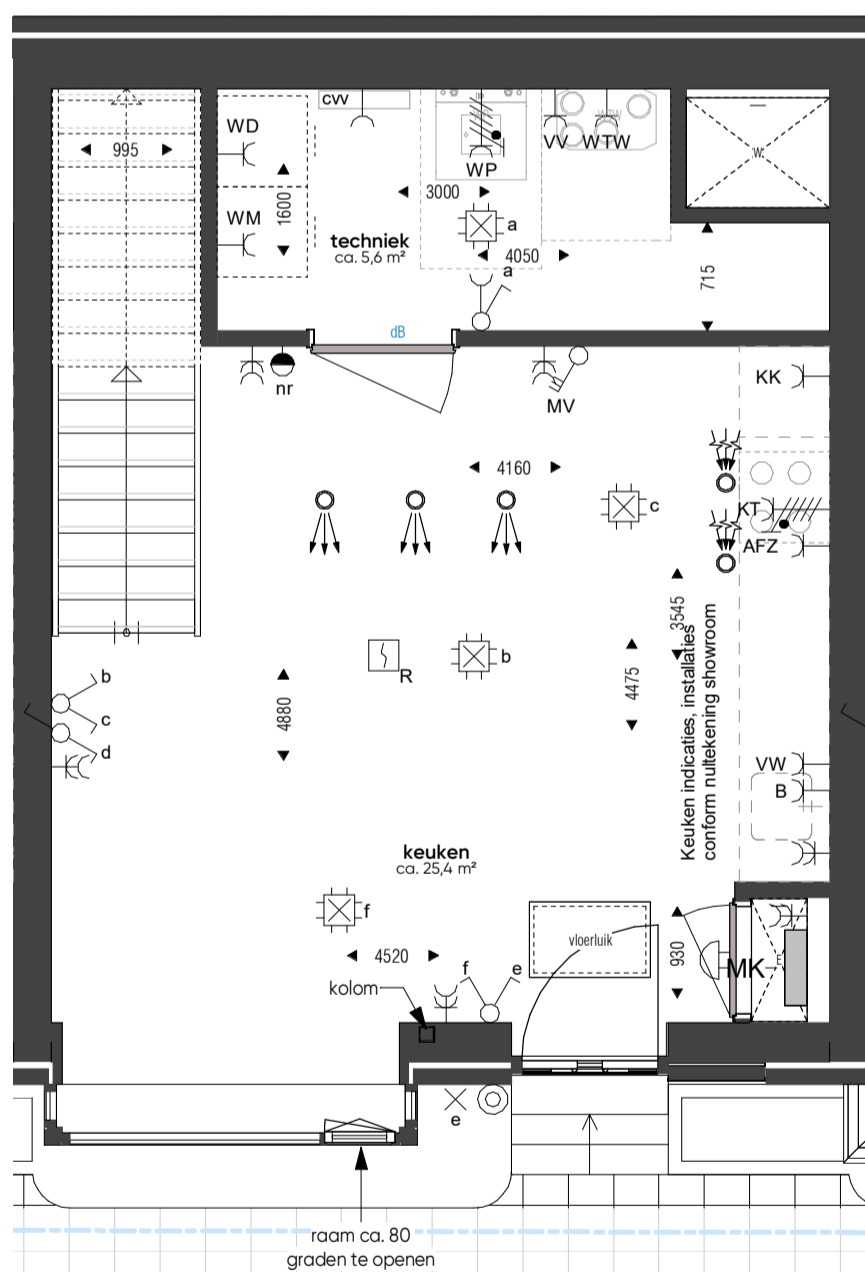



begane grond\_wtype A-20\_bnr. 067

schaal: 1: 50

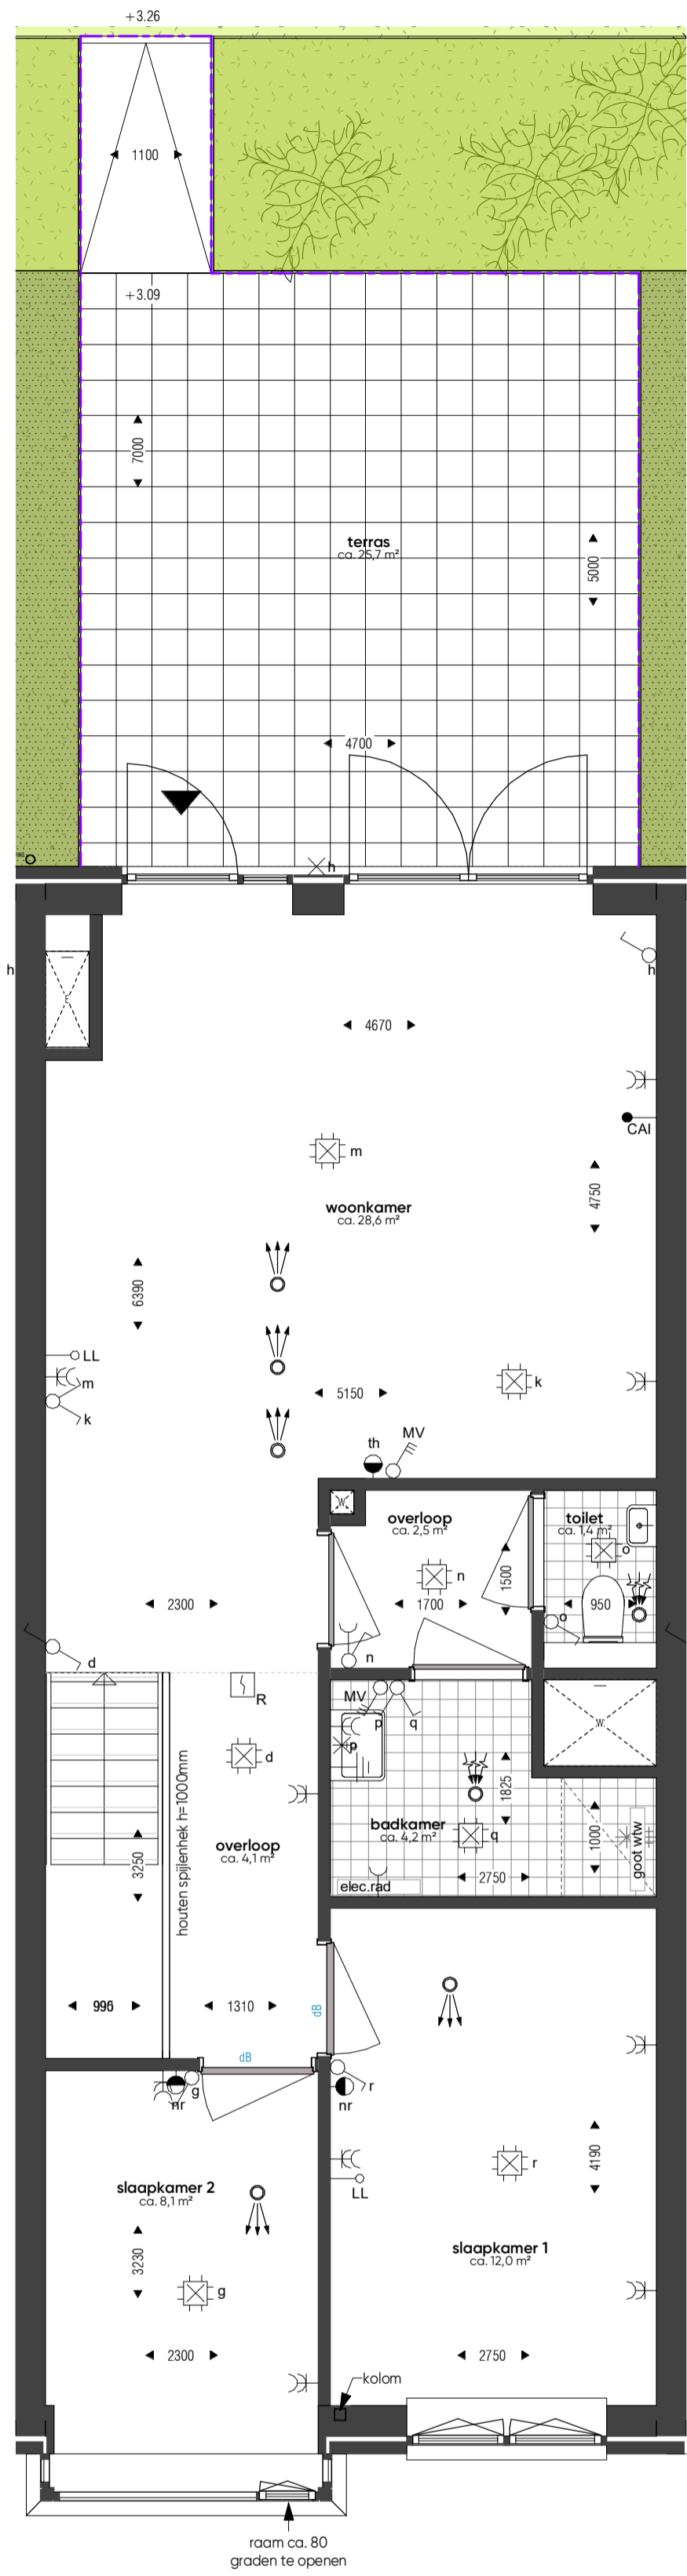


1e verdieping\_wtype A-20\_bnr. 067

schaal: 1: 50

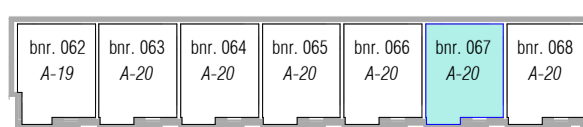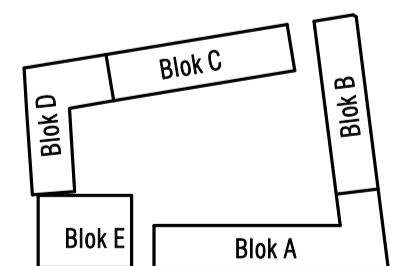

Blok A - begane grond

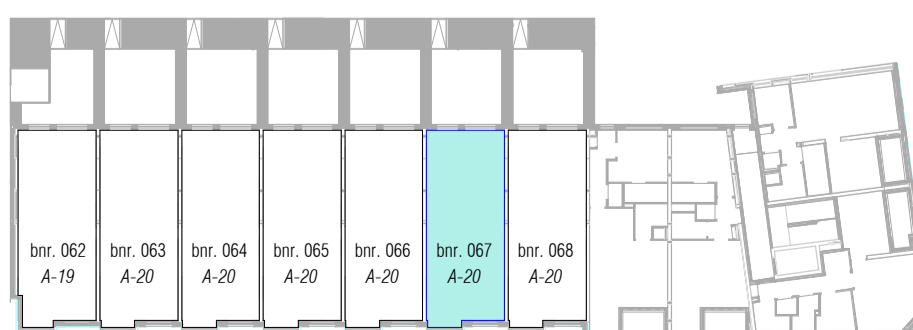

Blok A - 1e verdieping




Kleuren en materialen conform technische omschrijving. Kleurschema gevel- en dakafwerking conform overzichtstekeningen (alle getoonde kleuren zijn indicatief, hier kunnen geen rechten aan worden ontleend). Afmetingen van voor- en achtertuin conform situatietekening. Erfafscheiding conform technische omschrijving, locatie conform situatietekening. Hw's conform geveloverzichtstekeningen van het betreffende blok; maatvoering zijn circa-maten en zijn gemeten op ruwe afwerking.

**KOPERSKONTRAKTTEKENING**




Leytsche Hof - Leidschendam  
woningtype A-20 (bnr. 067)

projectnummer : A-2016579  
datum : 16-12-2021  
tek.n.r. : VK-150-067  
A2 staand

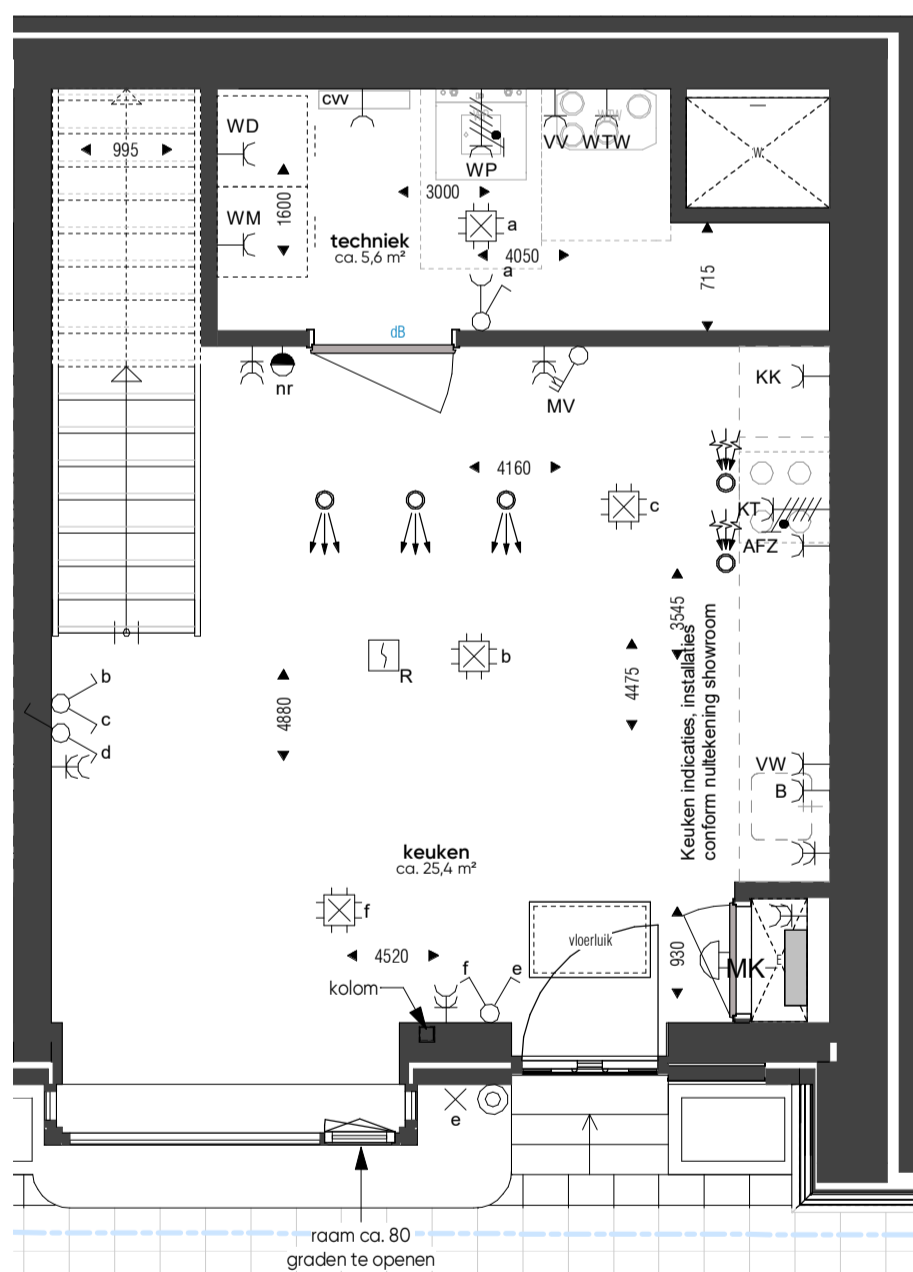



begane grond\_wtype A-20\_bnr. 067

schaal: 1:50

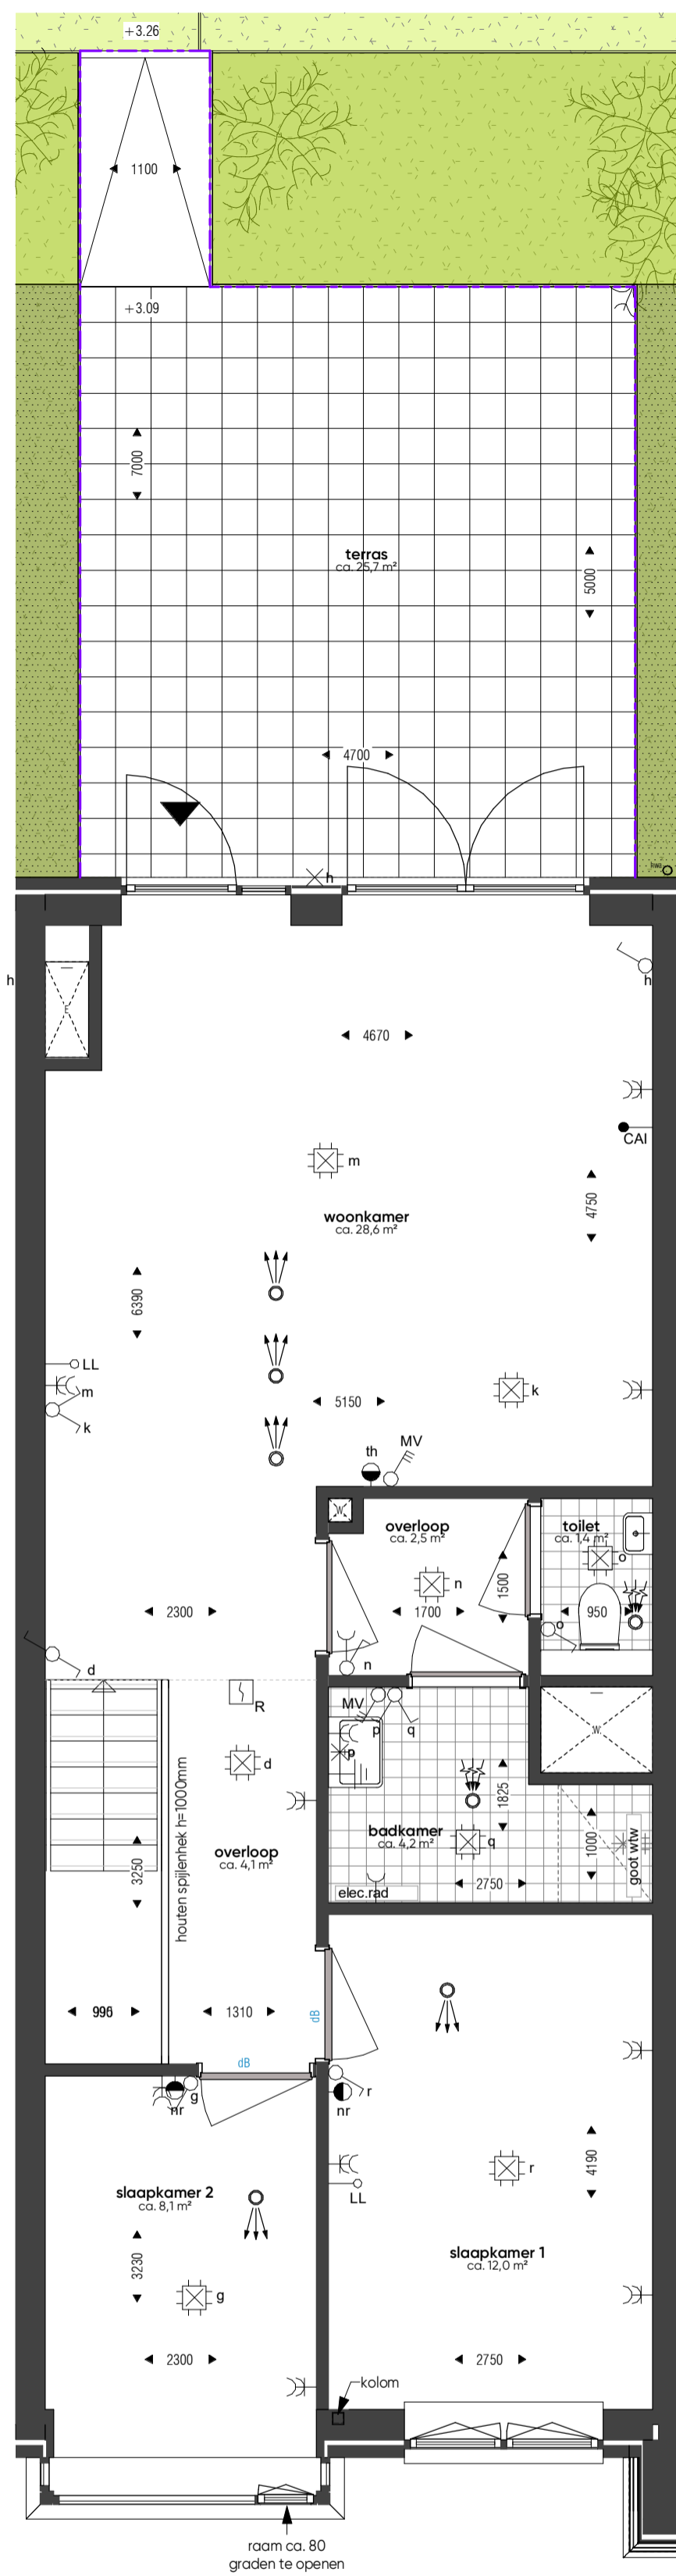


1e verdieping\_wtype A-20\_bnr. 067

schaal: 1:50

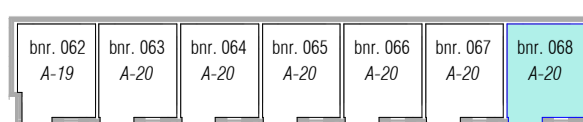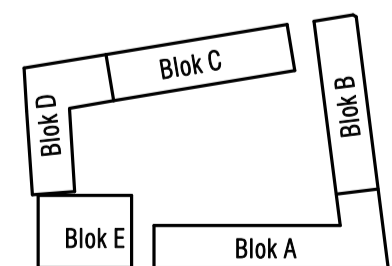

Blok A - begane grond

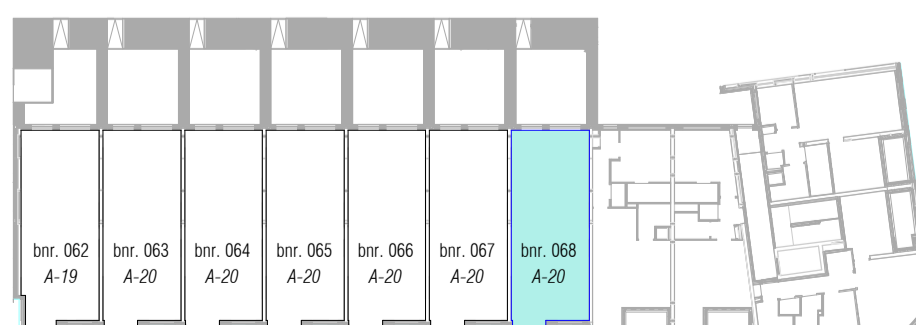

Blok A - 1e verdieping




Kleuren en materialen conform technische omschrijving. Kleurschema gevel- en dakafwerking conform overzichtstekeningen (alle getoonde kleuren zijn indicatief, hier kunnen geen rechten aan worden ontleend). Afmetingen van voor- en achtertuin conform situatietekening. Erfafscheiding conform technische omschrijving, locatie conform situatietekening. Hw's conform geveloverzichtstekeningen van het betreffende blok; maatvoering zijn circa-maten en zijn gemeten op ruwe afwerking.

**KOPERSKONTRAKTTEKENING**




Leytsche Hof - Leidschendam  
woningtype A-20 (bnr. 068)

projectnummer: A-2016579  
datum: 16-12-2021  
tek.n.r.: VK-150-068  
A2 staand

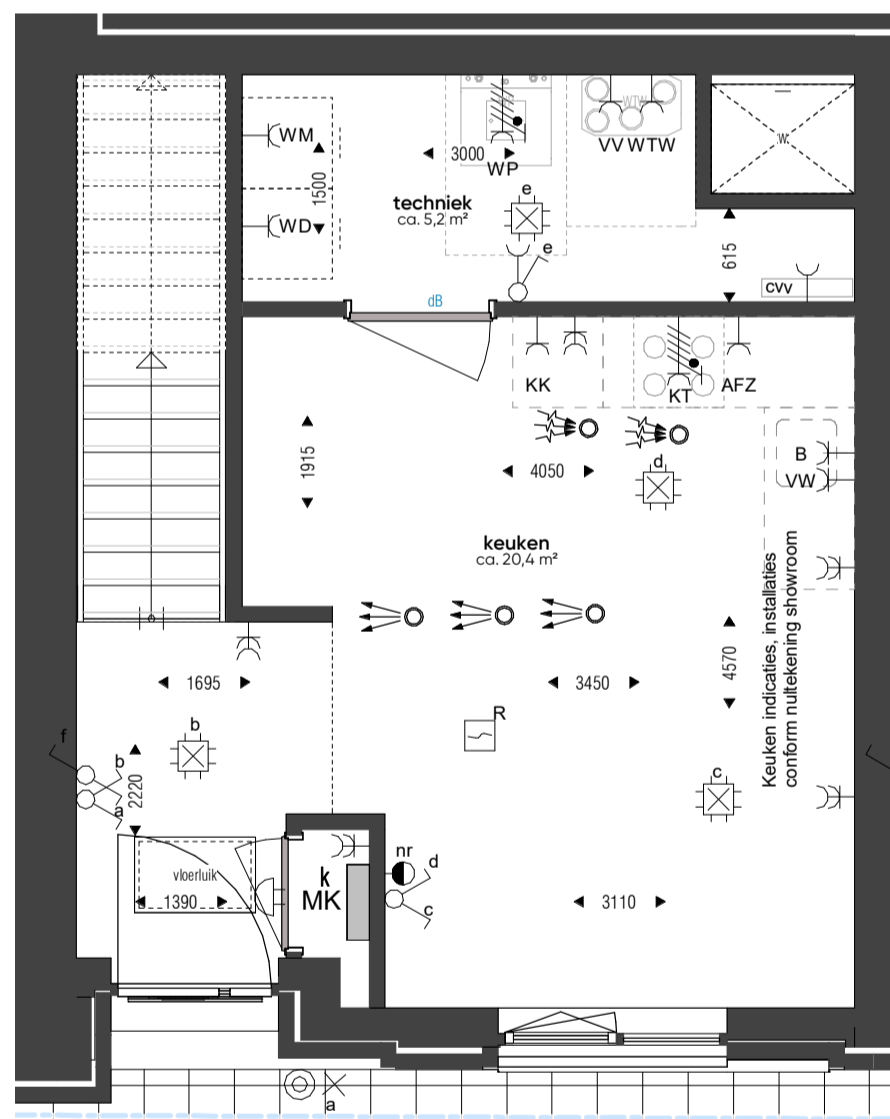


begane grond\_wtype D-43\_bnr. 127

schaal: 1: 50

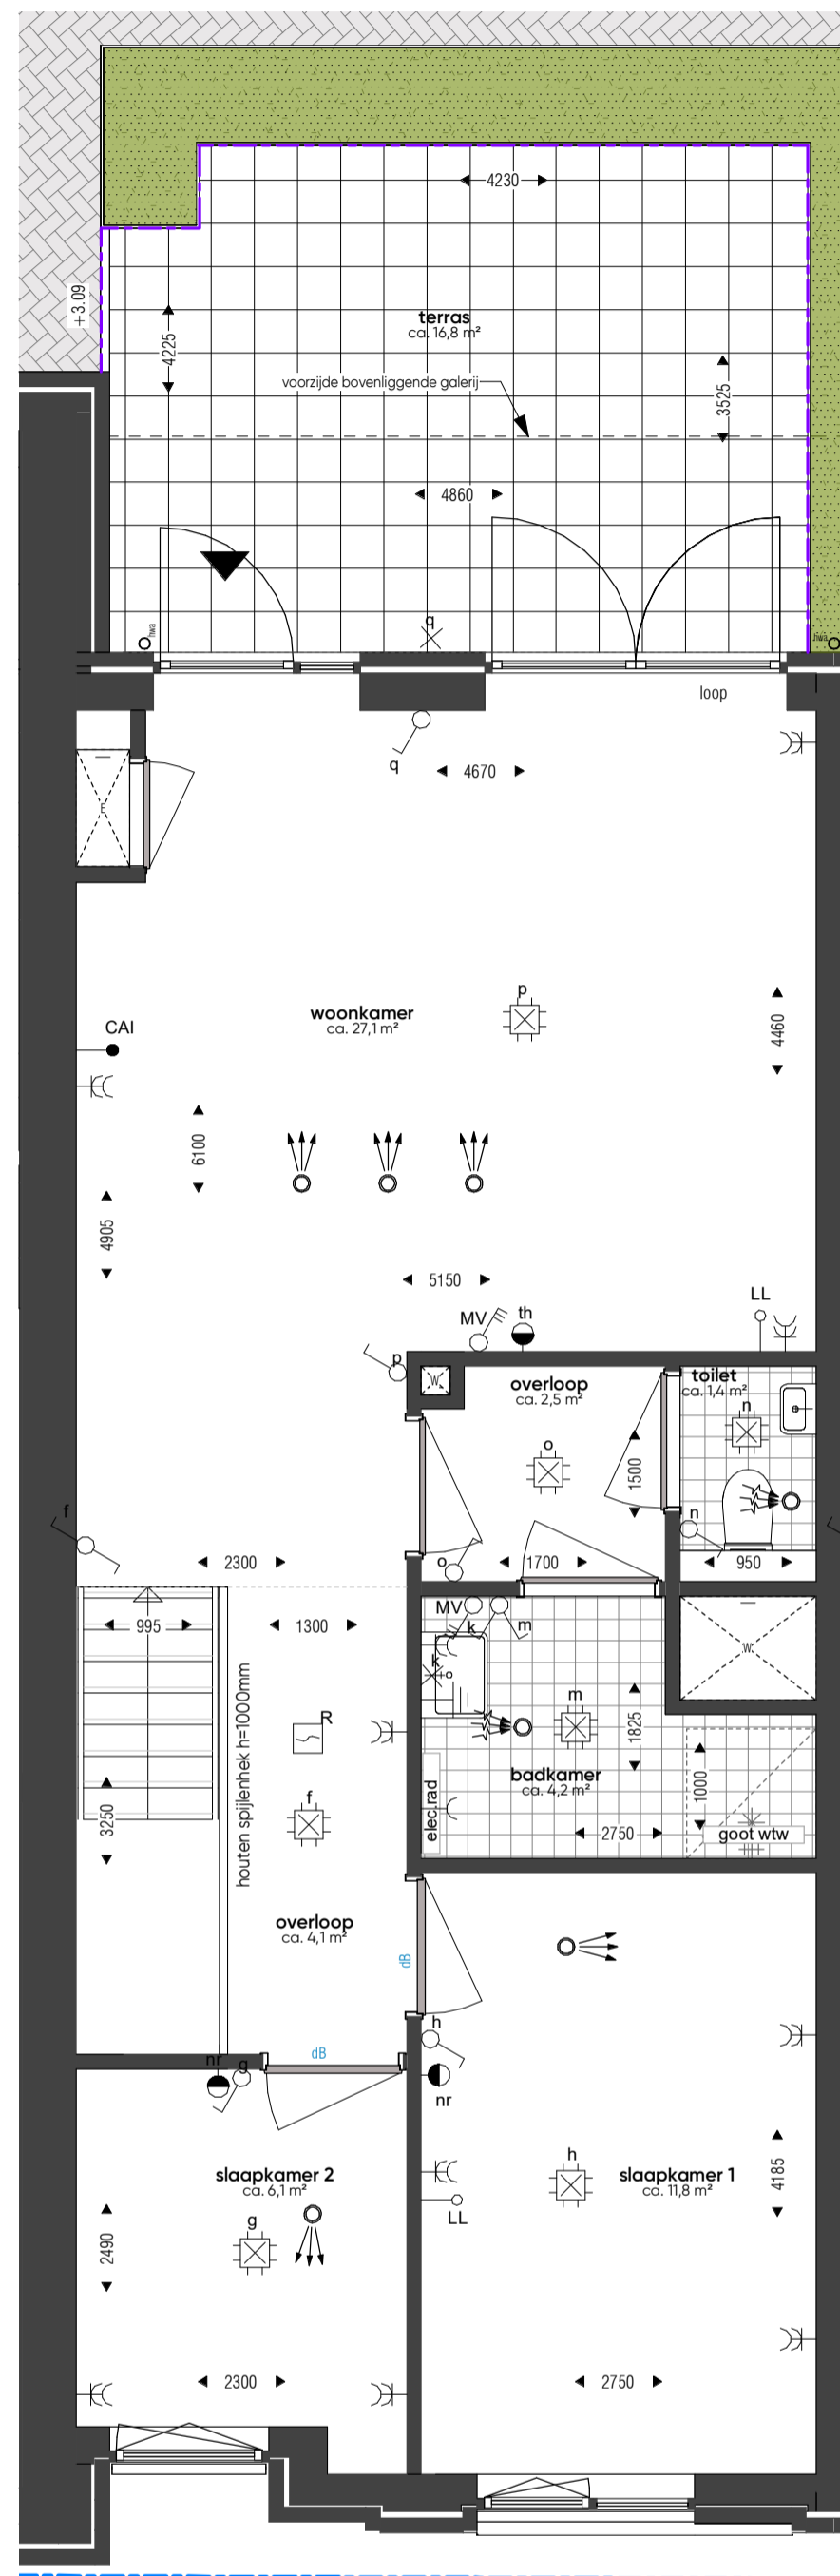


1e verdieping\_wtype D-43\_bnr. 127


schaal: 1: 50

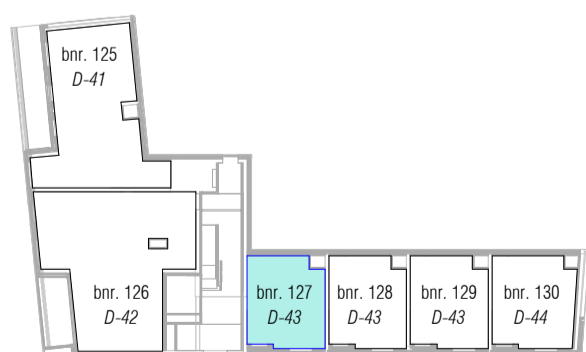

Blok D - begane grond

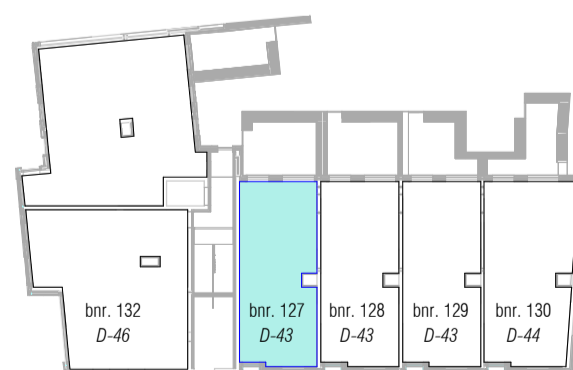

Blok D - 1e verdieping

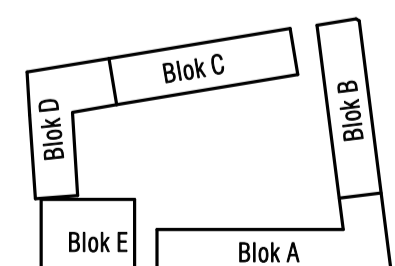

Kleuren en materialen conform technische omschrijving.  
 Kleurenschema gevel- en dakafwerking conform  
 overzichtstekeningen (alle getoonde kleuren zijn indicatief,  
 hier kunnen geen rechten aan worden ontleend).  
 Afmetingen van voor- en achtertuin conform situatietekening.  
 Erfafscheiding conform technische omschrijving, locatie  
 conform situatietekening.  
 Hw's conform geveloverzichtstekeningen van het  
 betreffende blok; maatvoering zijn circa-maten en zijn  
 gemeten op ruwe afwerking.


**KOPERSKONTRAKTTEKENING**



Leytsche Hof - Leidschendam  
 woningtype D-43 (bnr. 127)


projectnummer : A-2016579  
 datum : 16-12-2021  
 tek.nr. : VK-150-127  
 A2 staand



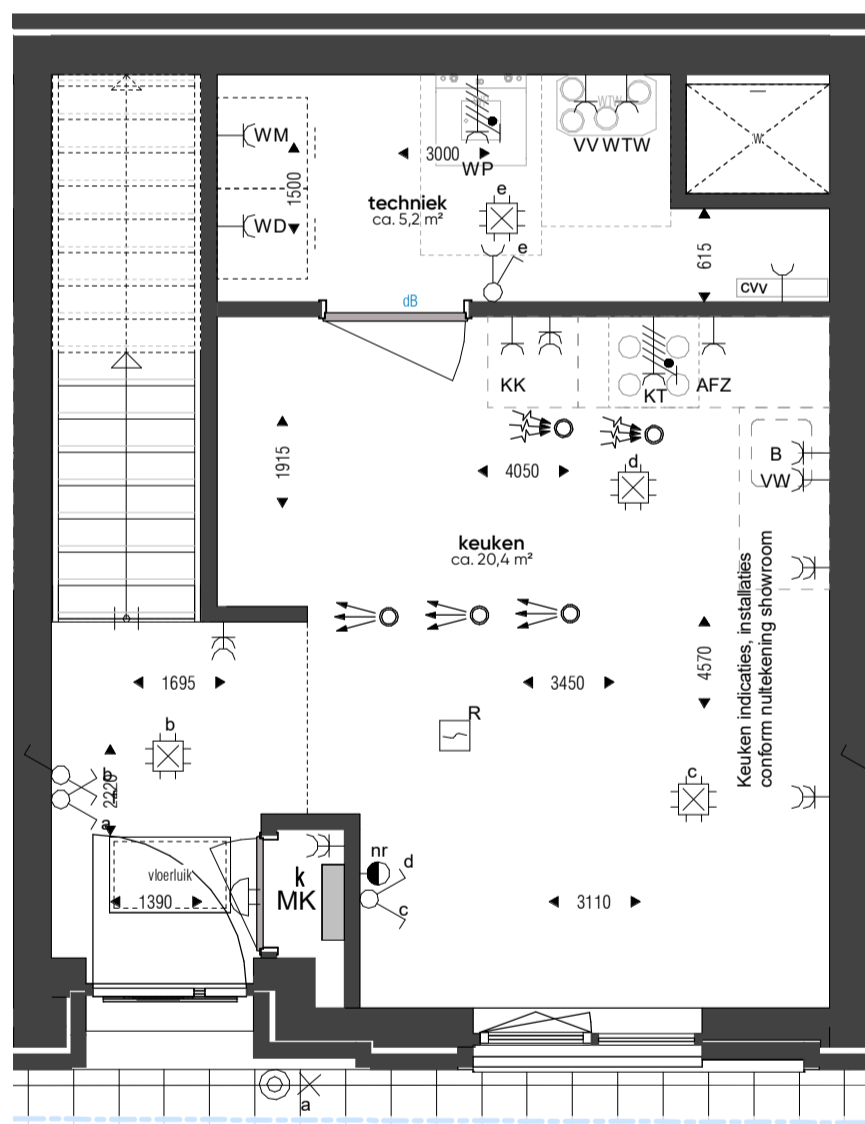


begane grond\_wtype D-43\_bnr. 128

schaal: 1:50

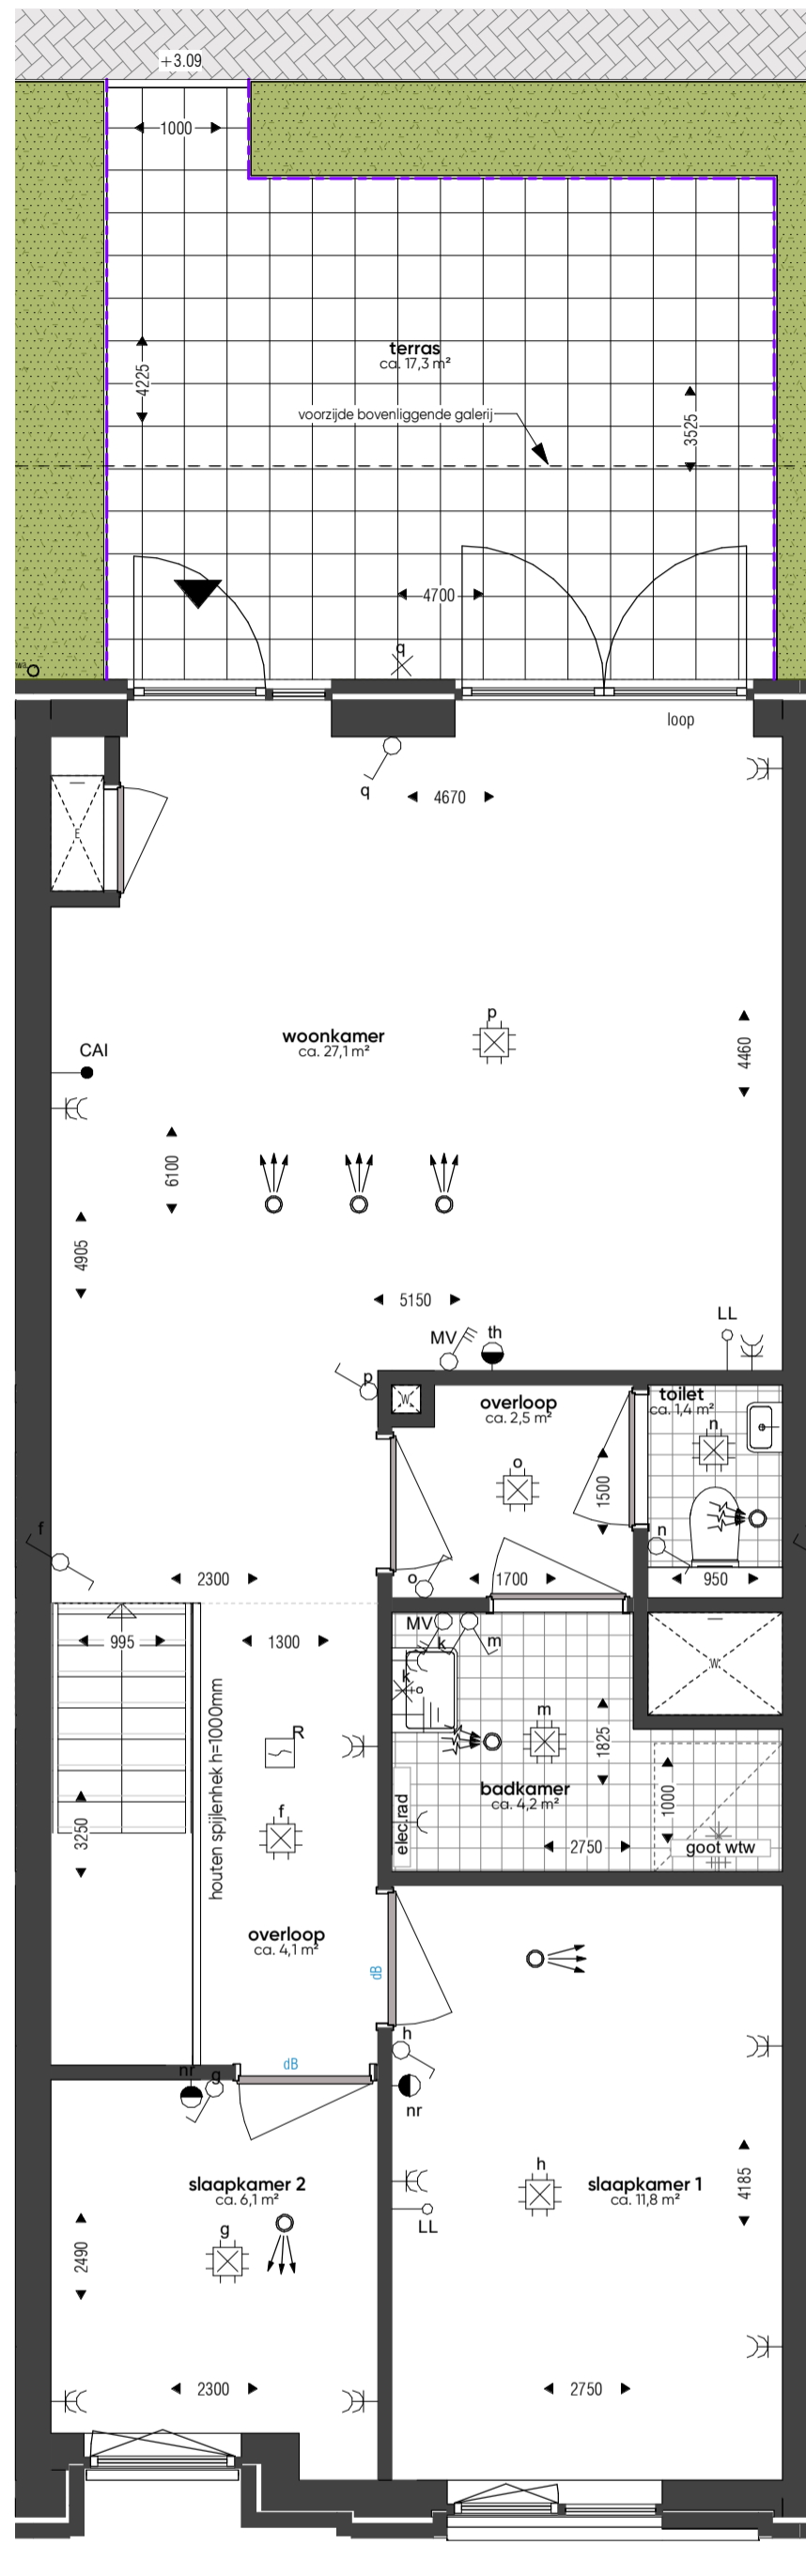

1e verdieping\_wtype D-43\_bnr. 128


schaal: 1:50

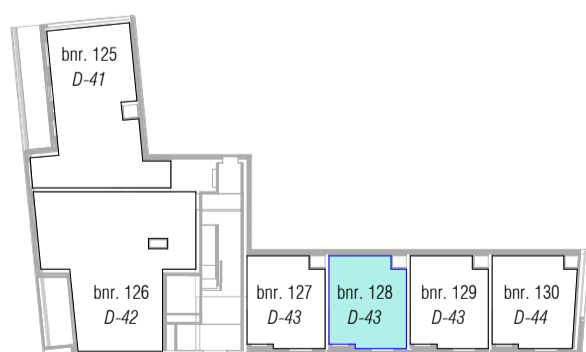

Blok D - begane grond



Blok D - 1e verdieping

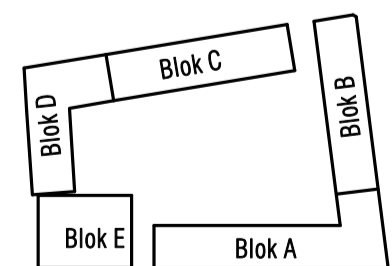


Kleuren en materialen conform technische omschrijving.  
 Kleurenschema gevel- en dakafwerking conform  
 overzichtstekeningen (alle getoonde kleuren zijn indicatief,  
 hier kunnen geen rechten aan worden ontleend).  
 Afmetingen van voor- en achtertuin conform situatietekening.  
 Erfafscheiding conform technische omschrijving, locatie  
 conform situatietekening.  
 Hw's conform geveloverzichtstekeningen van het  
 betreffende blok; maatvoering zijn circa-maten en zijn  
 gemeten op ruwe afwerking.

**KOPERSKONTRAKTTEKENING**




Leytsche Hof - Leidschendam  
 woningtype D-43 (bnr. 128)

projectnummer: A-2016579  
 datum: 16-12-2021  
 tek.nr.: VK-150-128  
 A2 staand

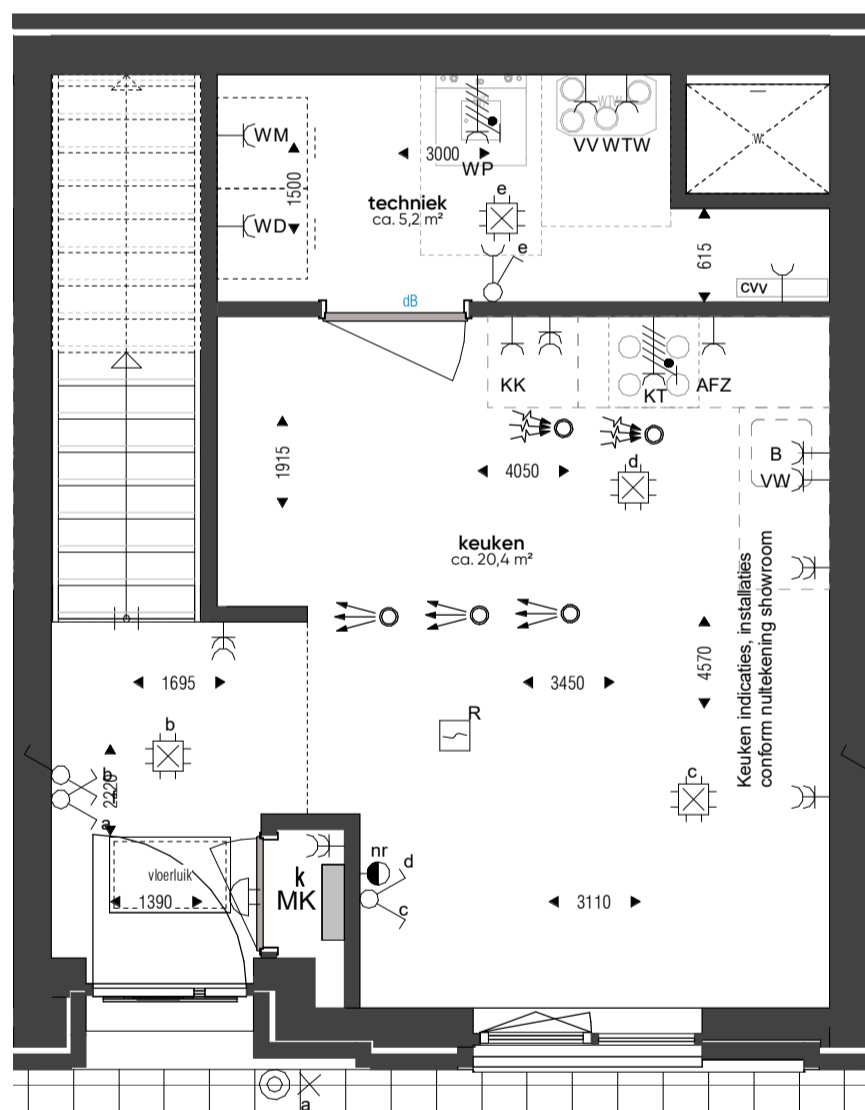

begane grond\_wtype D-43\_bnr. 129

schaal: 1: 50

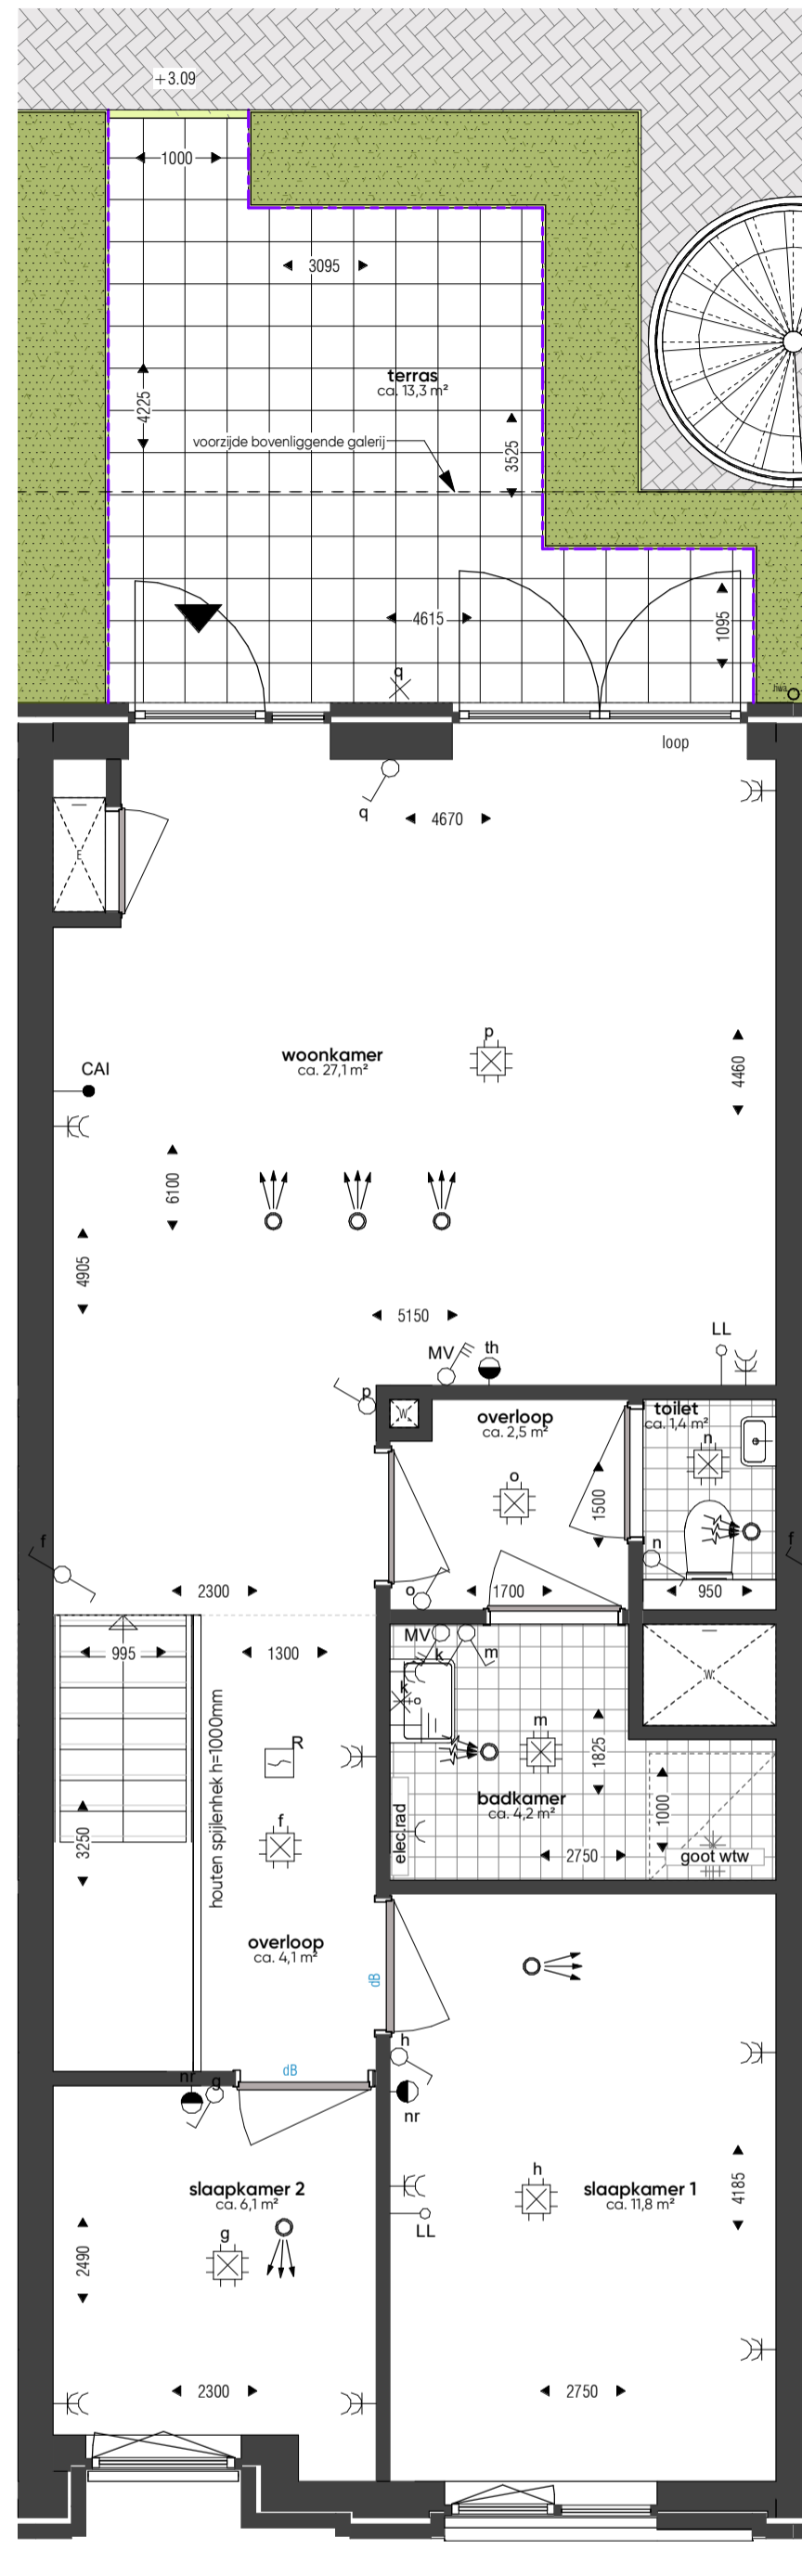

1e verdieping\_wtype D-43\_bnr. 129


schaal: 1: 50



Blok D - begane grond



Blok D - 1e verdieping

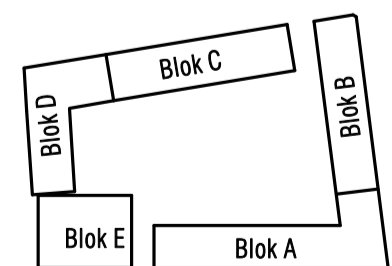



Kleuren en materialen conform technische omschrijving.  
 Kleurenschema gevel- en dakafwerking conform  
 overzichtstekeningen (alle getoonde kleuren zijn indicatief,  
 hier kunnen geen rechten aan worden ontleend).  
 Afmetingen van voor- en achtertuin conform situatietekening.  
 Erfafscheiding conform technische omschrijving, locatie  
 conform situatietekening.  
 Hw's conform geveloverzichtstekeningen van het  
 betreffende blok; maatvoering zijn circa-maten en zijn  
 gemeten op ruwe afwerking.

**KOPERSKONTRAKTTEKENING**



Leytsche Hof - Leidschendam  
 woningtype D-43 (bnr. 129)


projectnummer : A-2016579  
 datum : 16-12-2021  
 tek.nr. : VK-150-129  
 A2 staand

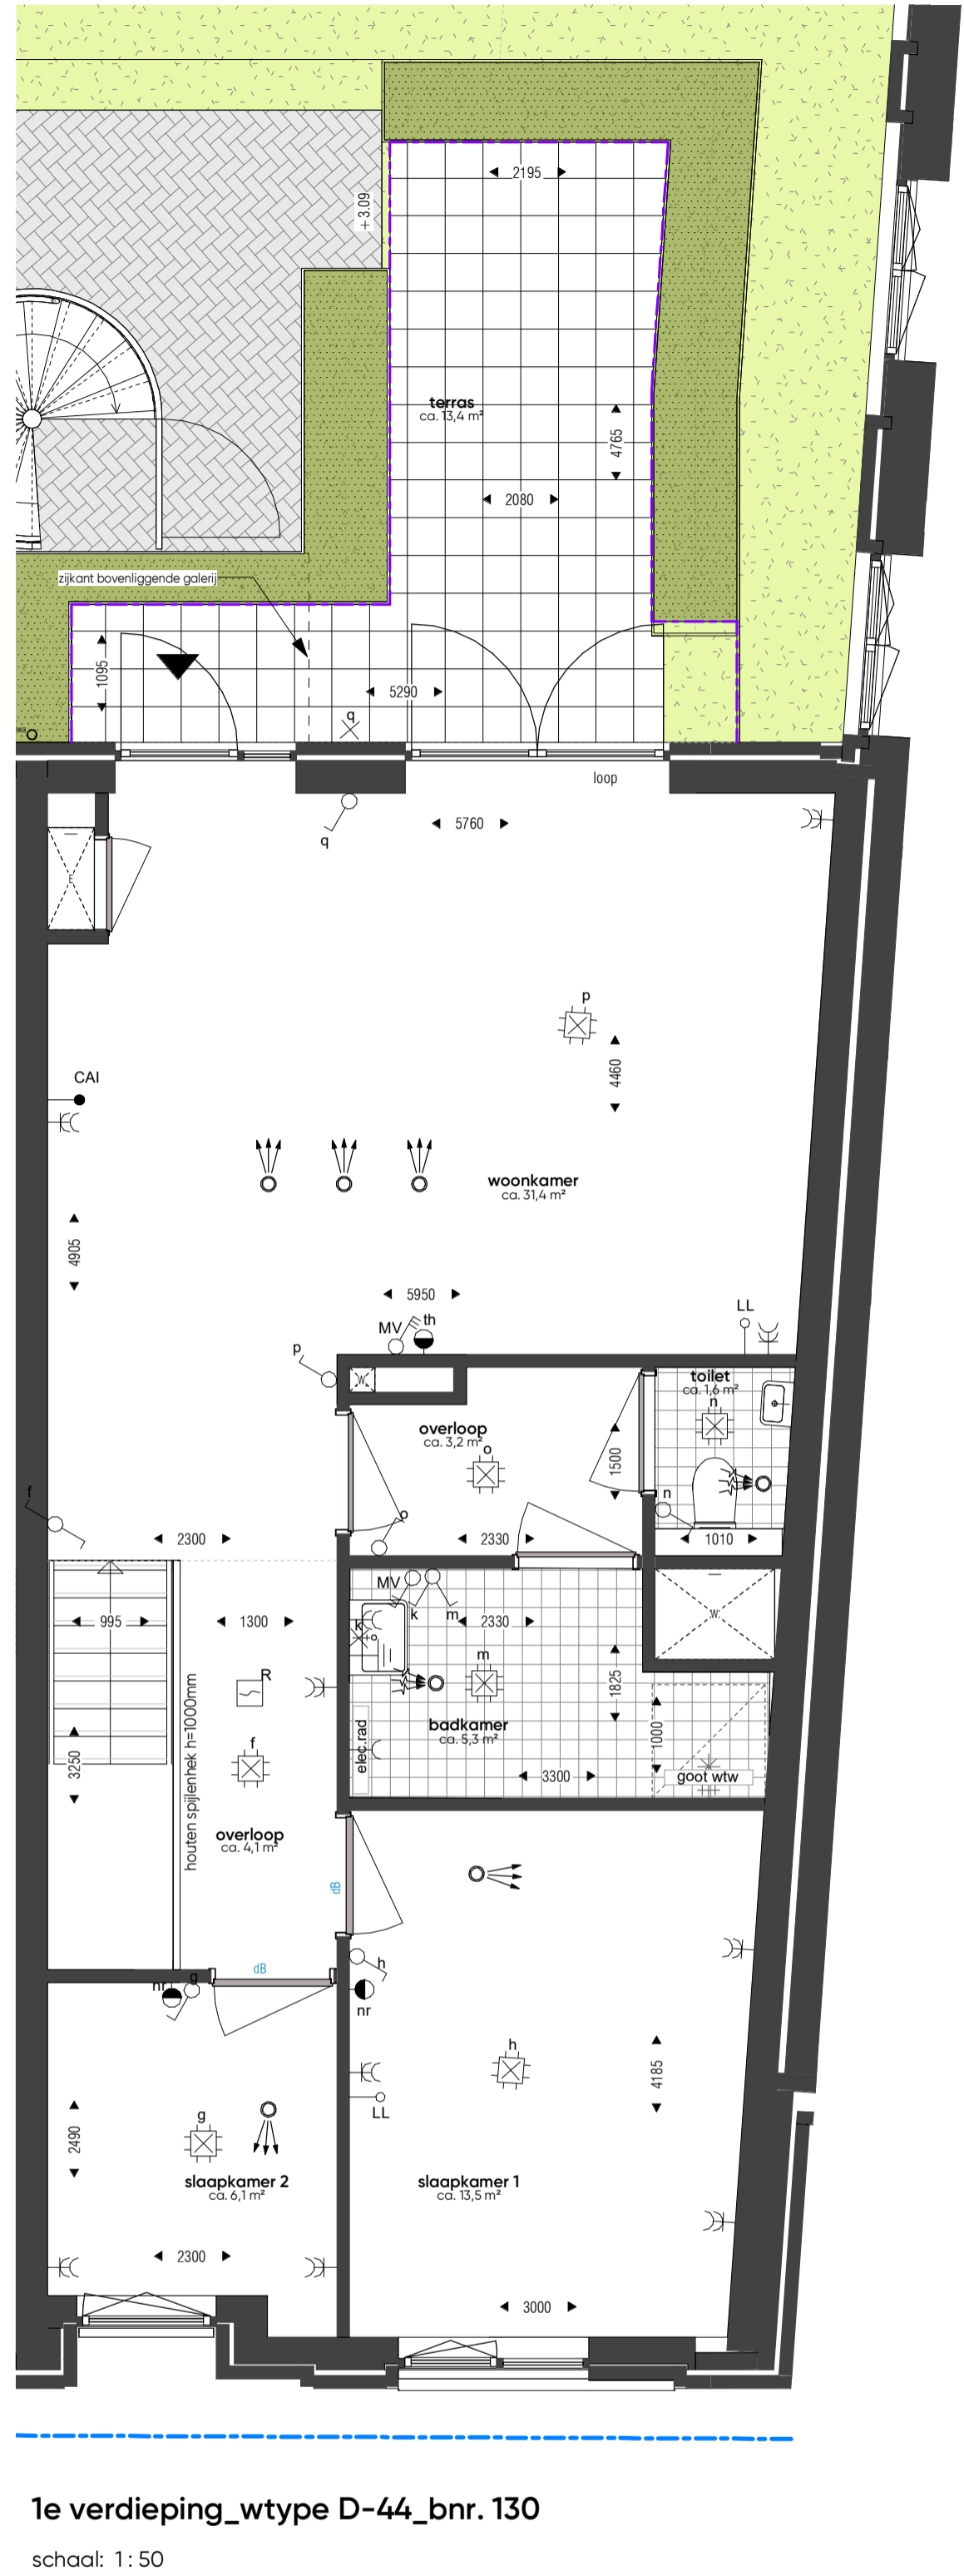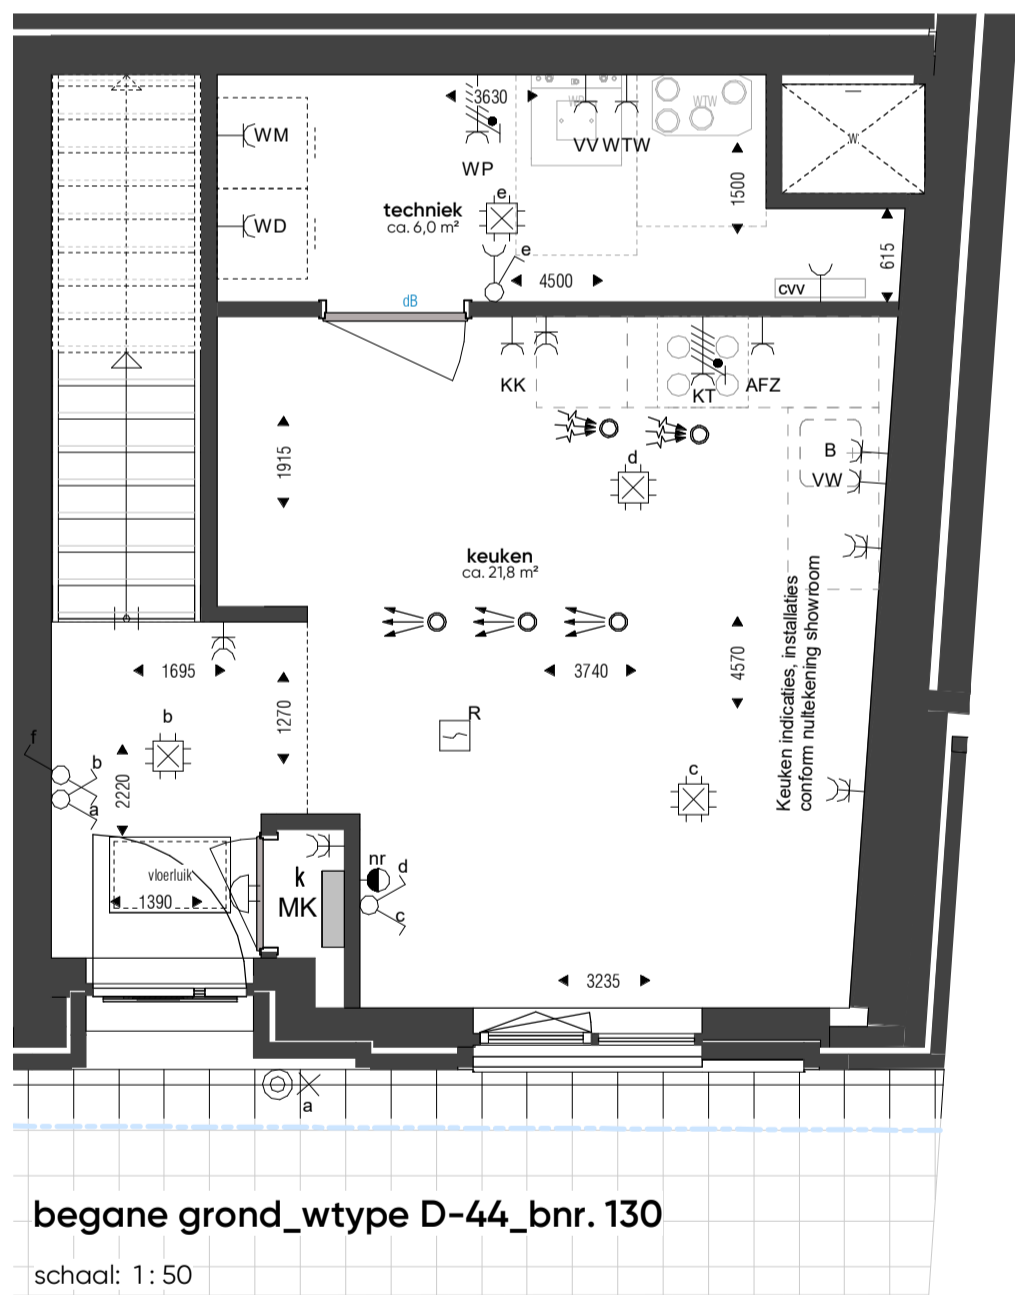

**Blok D - begane grond**



**Blok D - 1e verdieping**

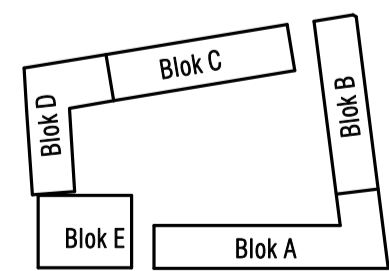

Kleuren en materialen conform technische omschrijving.  
 Kleurenschema gevel- en dakafwerking conform  
 overzichtstekeningen (alle getoonde kleuren zijn indicatief,  
 hier kunnen geen rechten aan worden ontleend).  
 Afmetingen van voor- en achtertuin conform situatietekening.  
 Erfafscheiding conform technische omschrijving, locatie  
 conform situatietekening.  
 Hw's conform geweloverzichtstekeningen van het  
 betreffende blok; maatvoering zijn circa-maten en zijn  
 gemeten op ruwe afwerking.

**KOPERSKONTRAKTTEKENING**



**Leytsche Hof - Leidschendam**  
**woningtype D-44 (bnr. 130)**

projectnummer : A-2016579  
 datum : 16-12-2021  
 tek.nr. : VK-150-130  
 A2 stand