


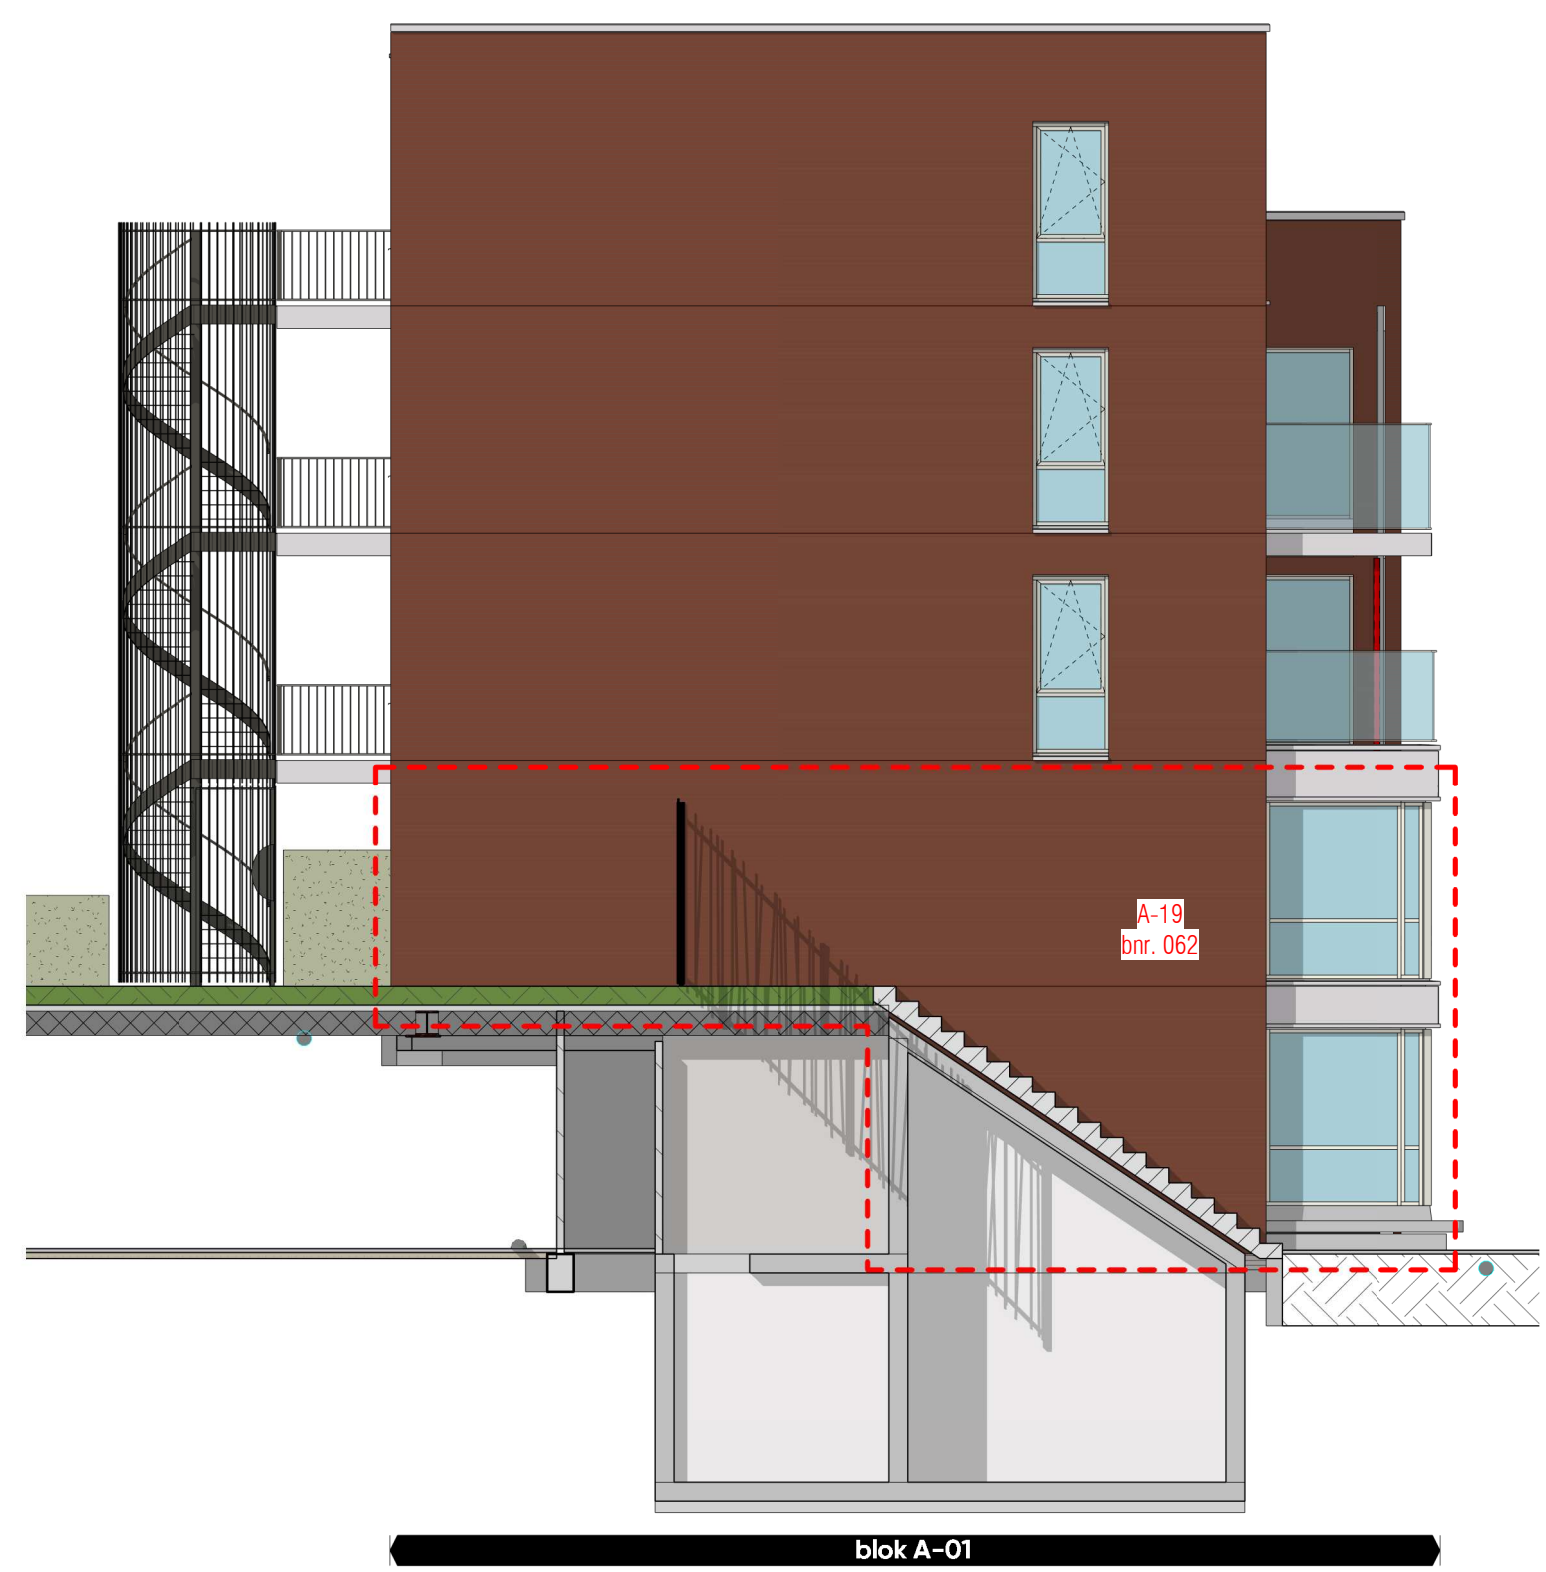


01_Noordwest kopgevel
schaal: 1:100



02_Zuidwest gevel (Rijnlandstraat)
schaal: 1:100




03_Noordwest binnengevel
schaal: 1:100

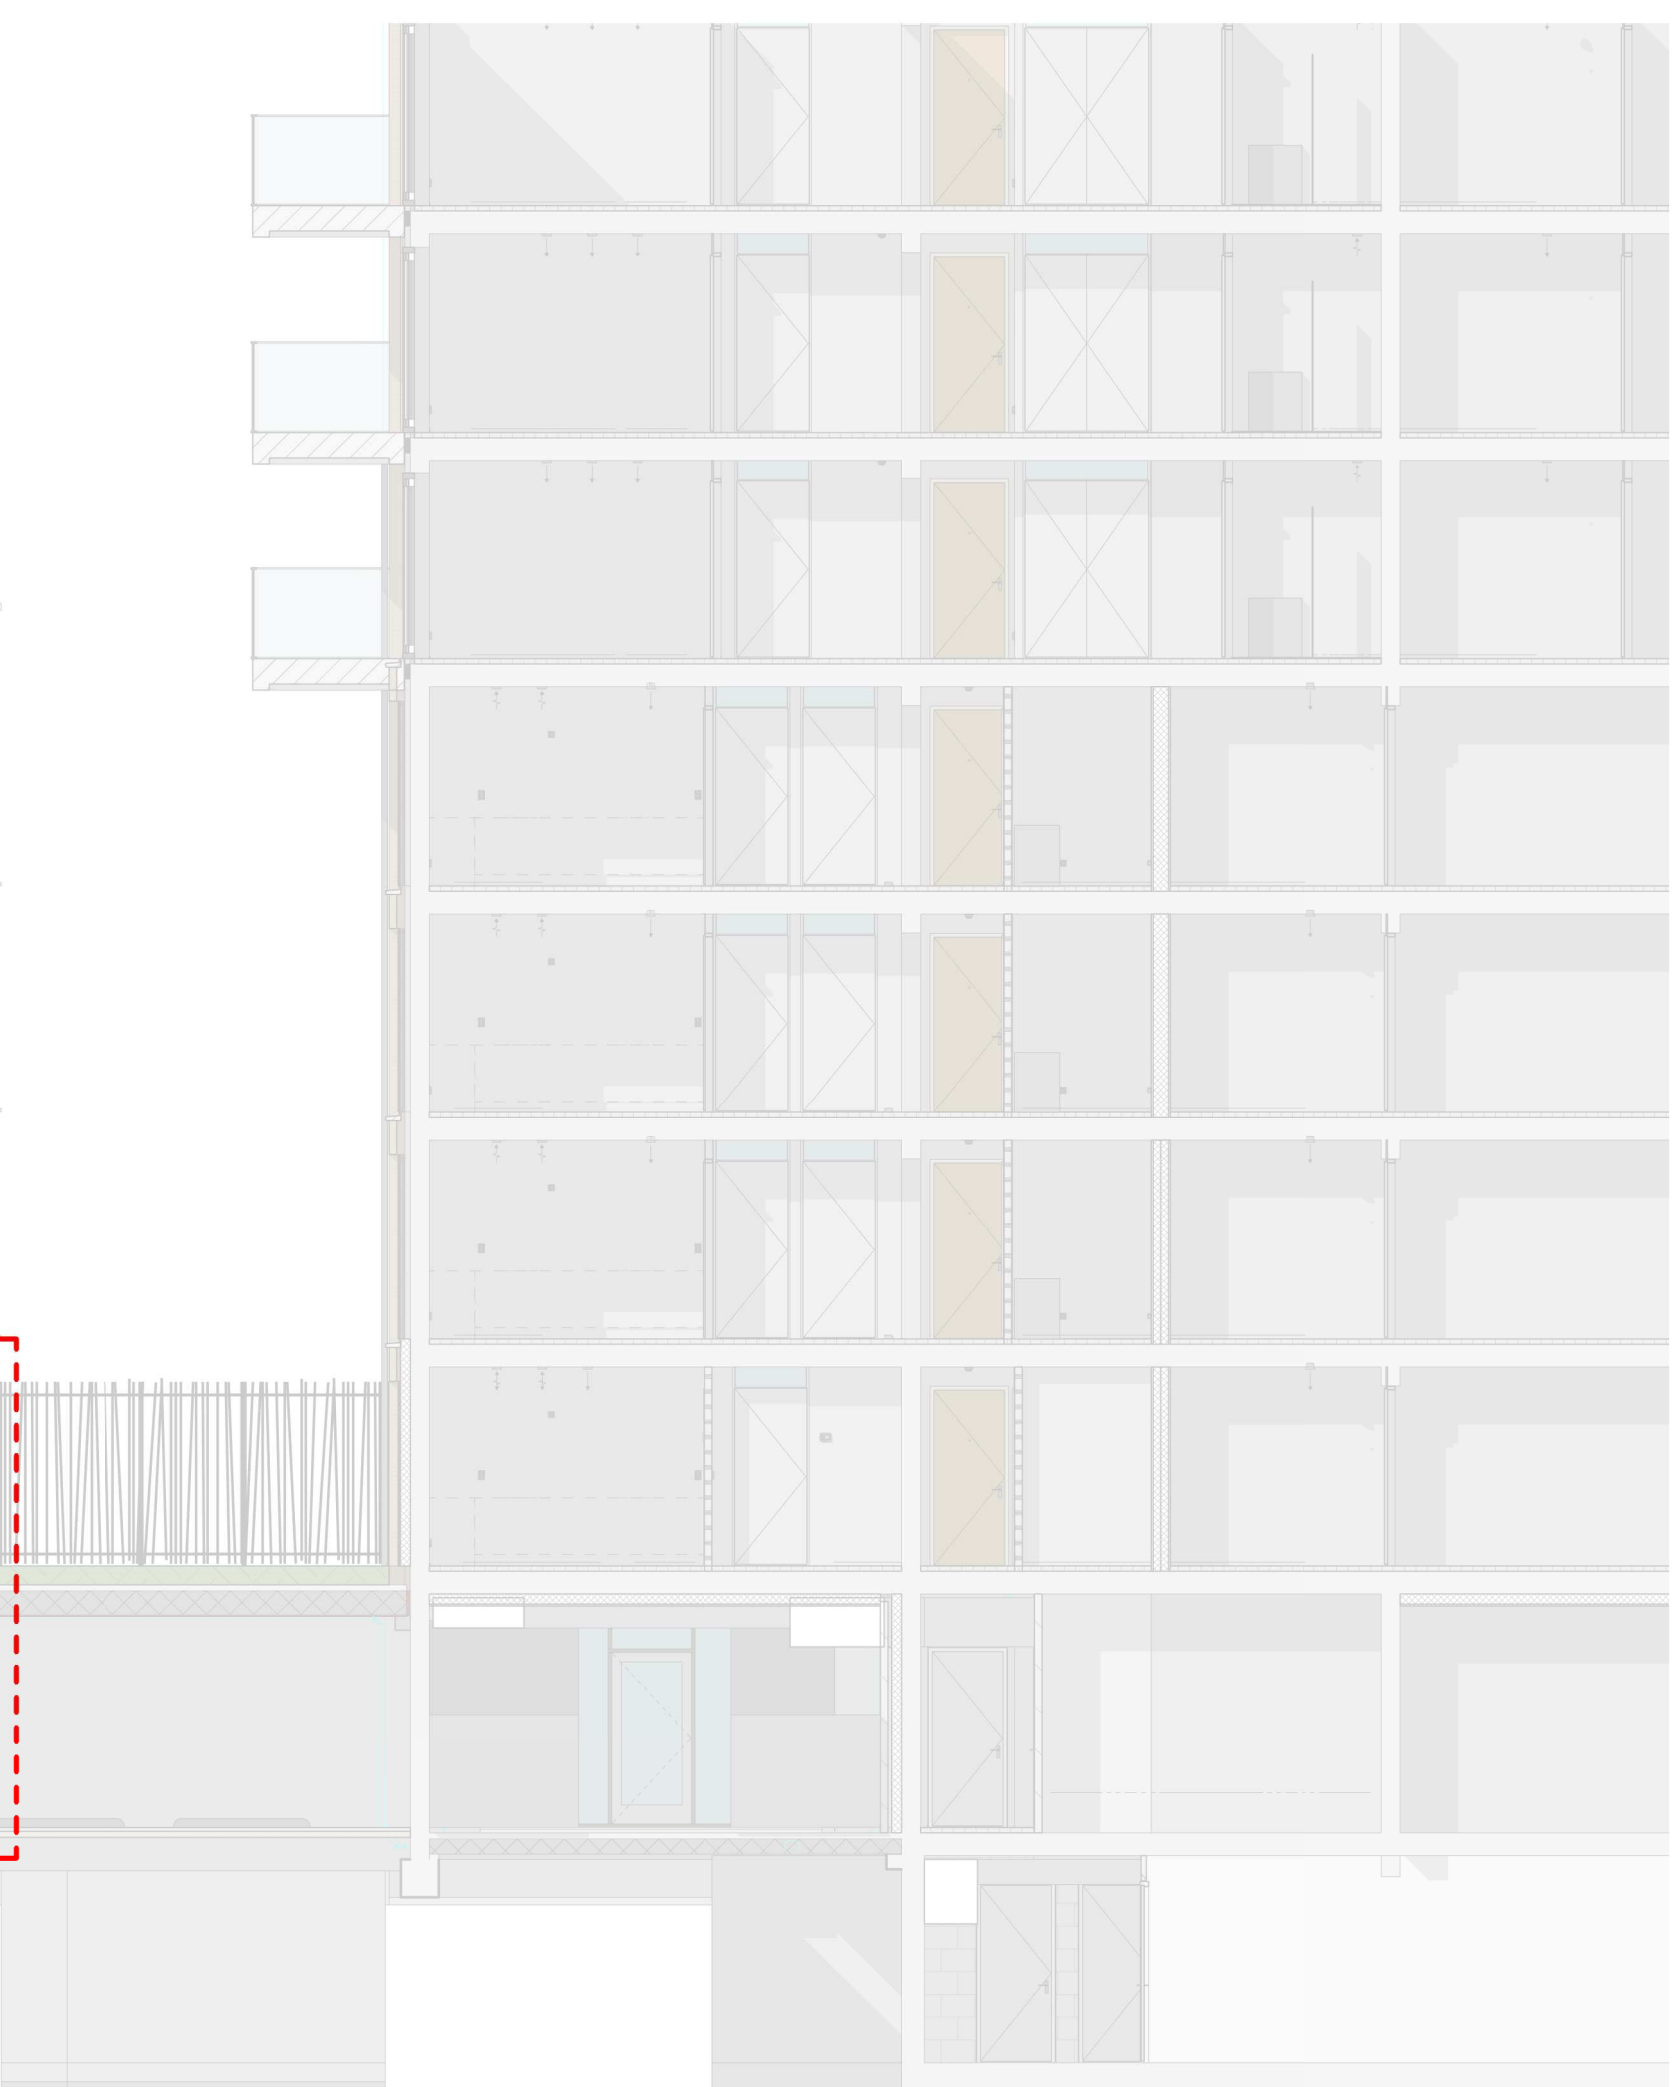

RENVOOI

- M-00_metselwerk wit
- M-01_metselwerk geel
- M-02_metselwerk bruin
- M-04_metselwerk grijs
- M-07_metselwerk rood
- M-08_metselwerk roodbruin
- M-09_metselwerk grijs

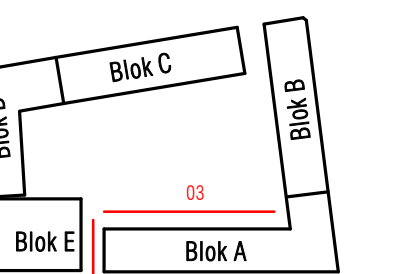

KOPERSKONTRAKTTEKENING
Leysche Hof - Leidschendam
gevels blok A

projectnummer : A-2016579
datum : 16-12-2021
tekst : VR-200-A



01_Zuidoost gevel (Landscheidingstraat)
schaal: 1:100




02_Noordwest gevel (Schoorlaan)
schaal: 1:100




03_Noordoost binnengevel
schaal: 1:100

RENVOOI


- M-00_metselwerk wit
- M-01_metselwerk grijs
- M-02_metselwerk bruin
- M-04_metselwerk grijs
- M-07_metselwerk rood
- M-08_metselwerk roodbruin
- M-09_metselwerk grijs

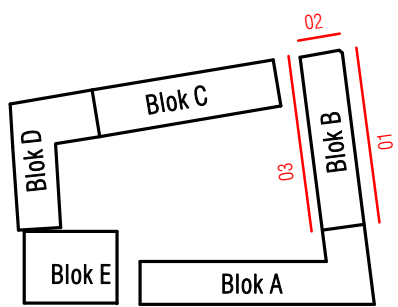

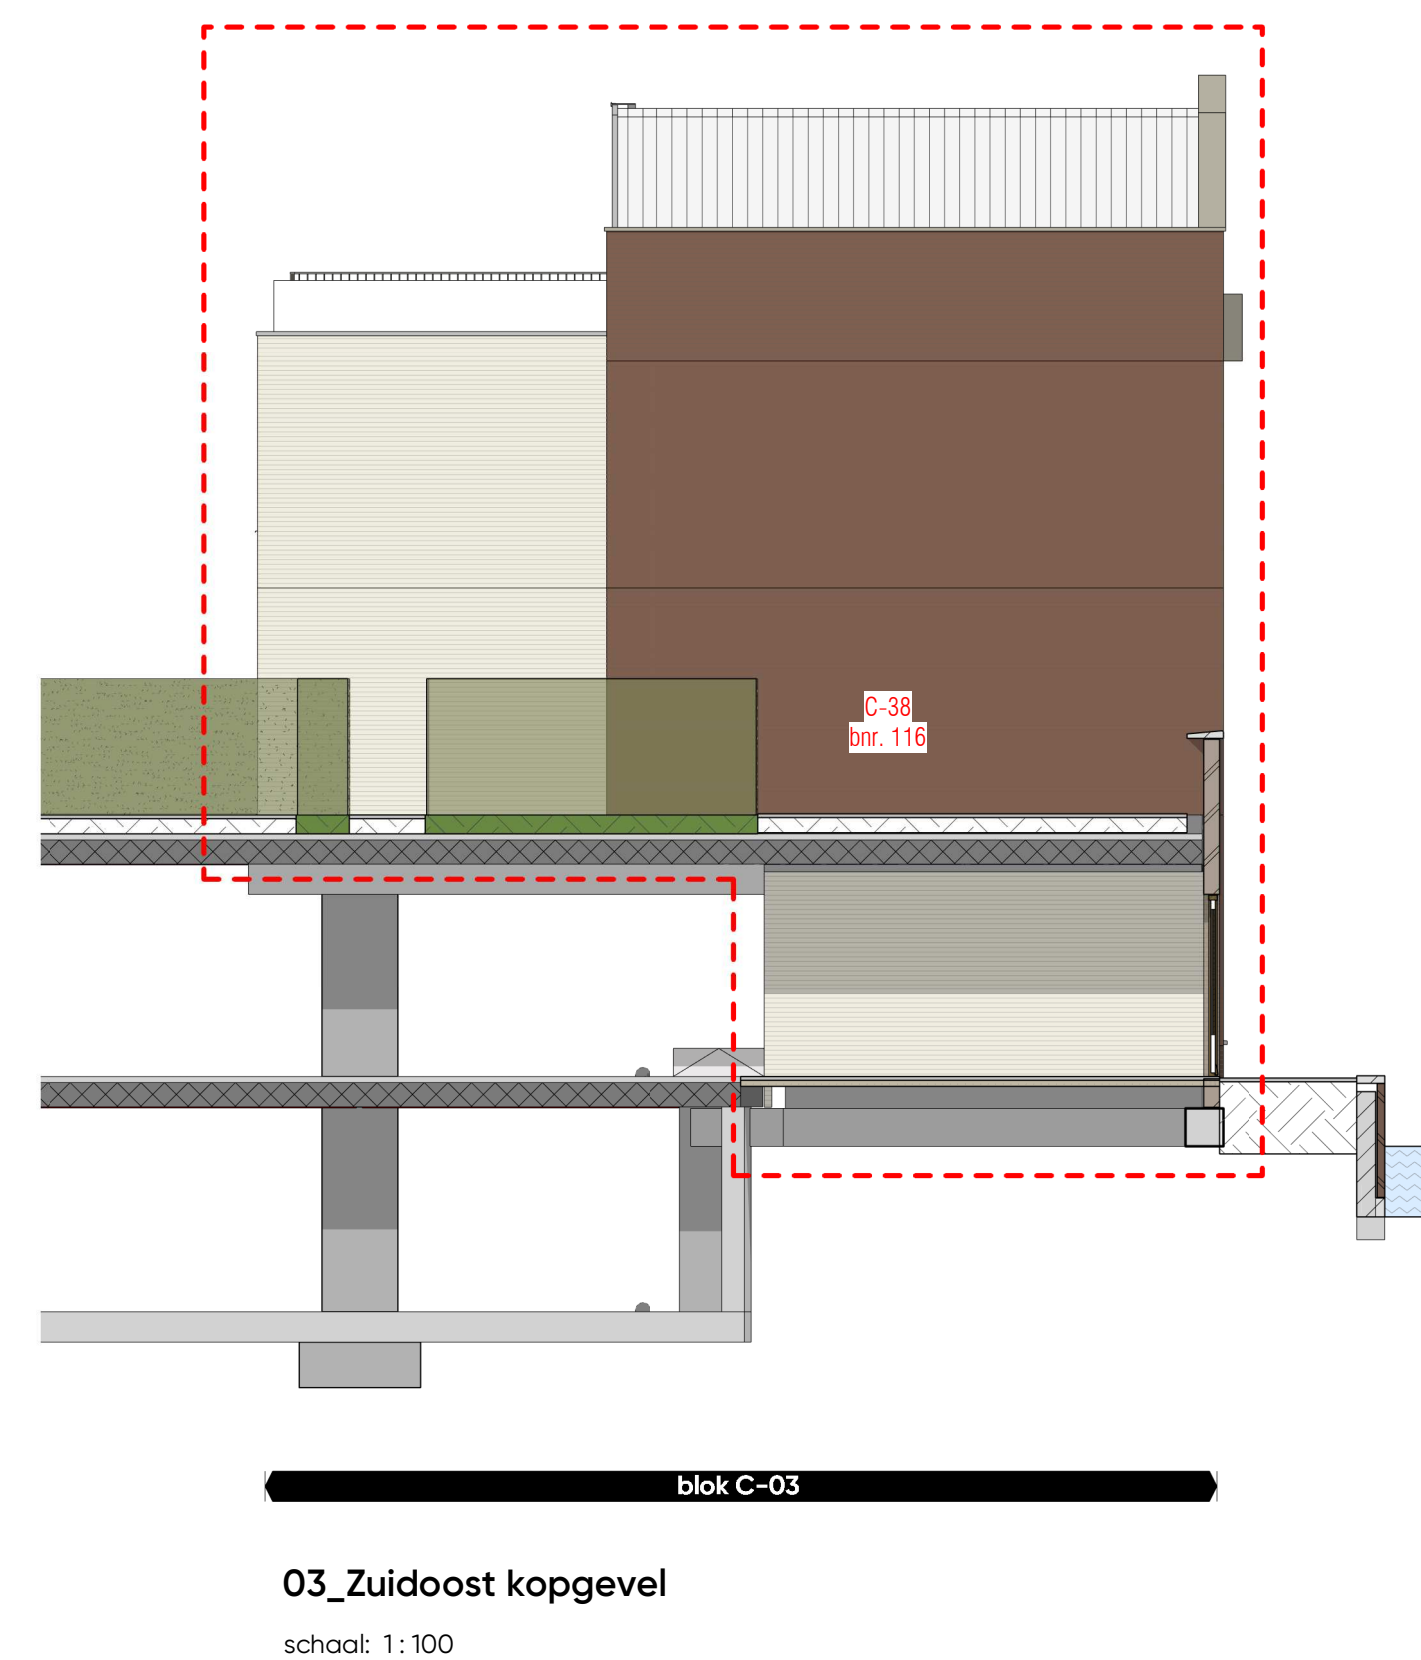



RENVOOI

- M-00_metselwerk wit
- M-01_metselwerk geel
- M-02_metselwerk bruin
- M-04_metselwerk grijs
- M-07_metselwerk rood
- M-08_metselwerk roodbruin
- M-09_metselwerk grijs

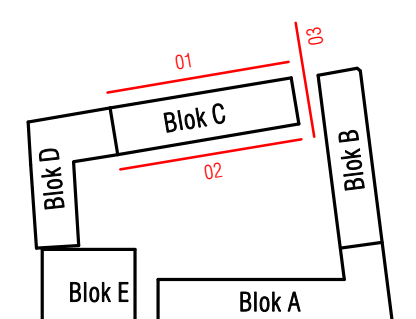


BATENBURG
LEIDSCHE
HOF

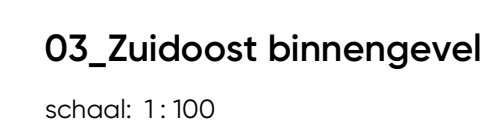


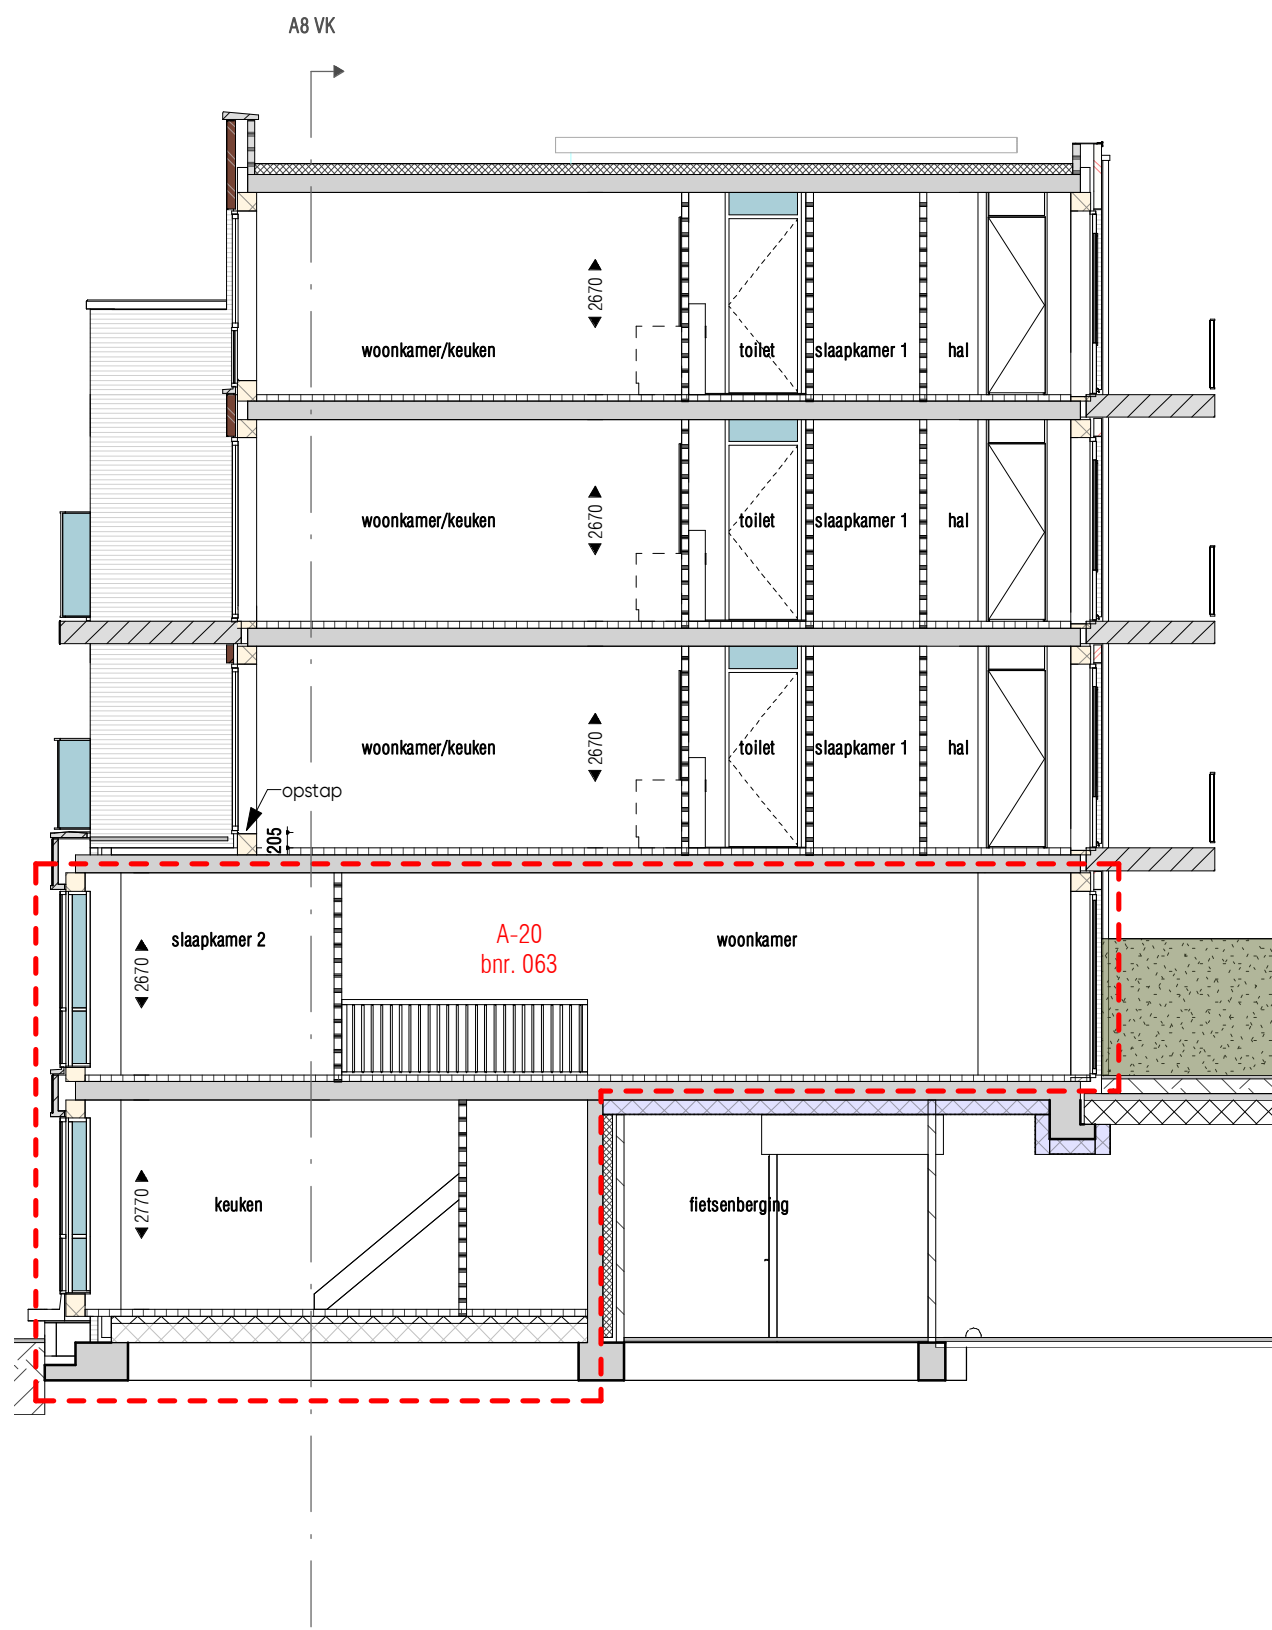


Blok A - doorsnede A2 VK
schaal: 1:100

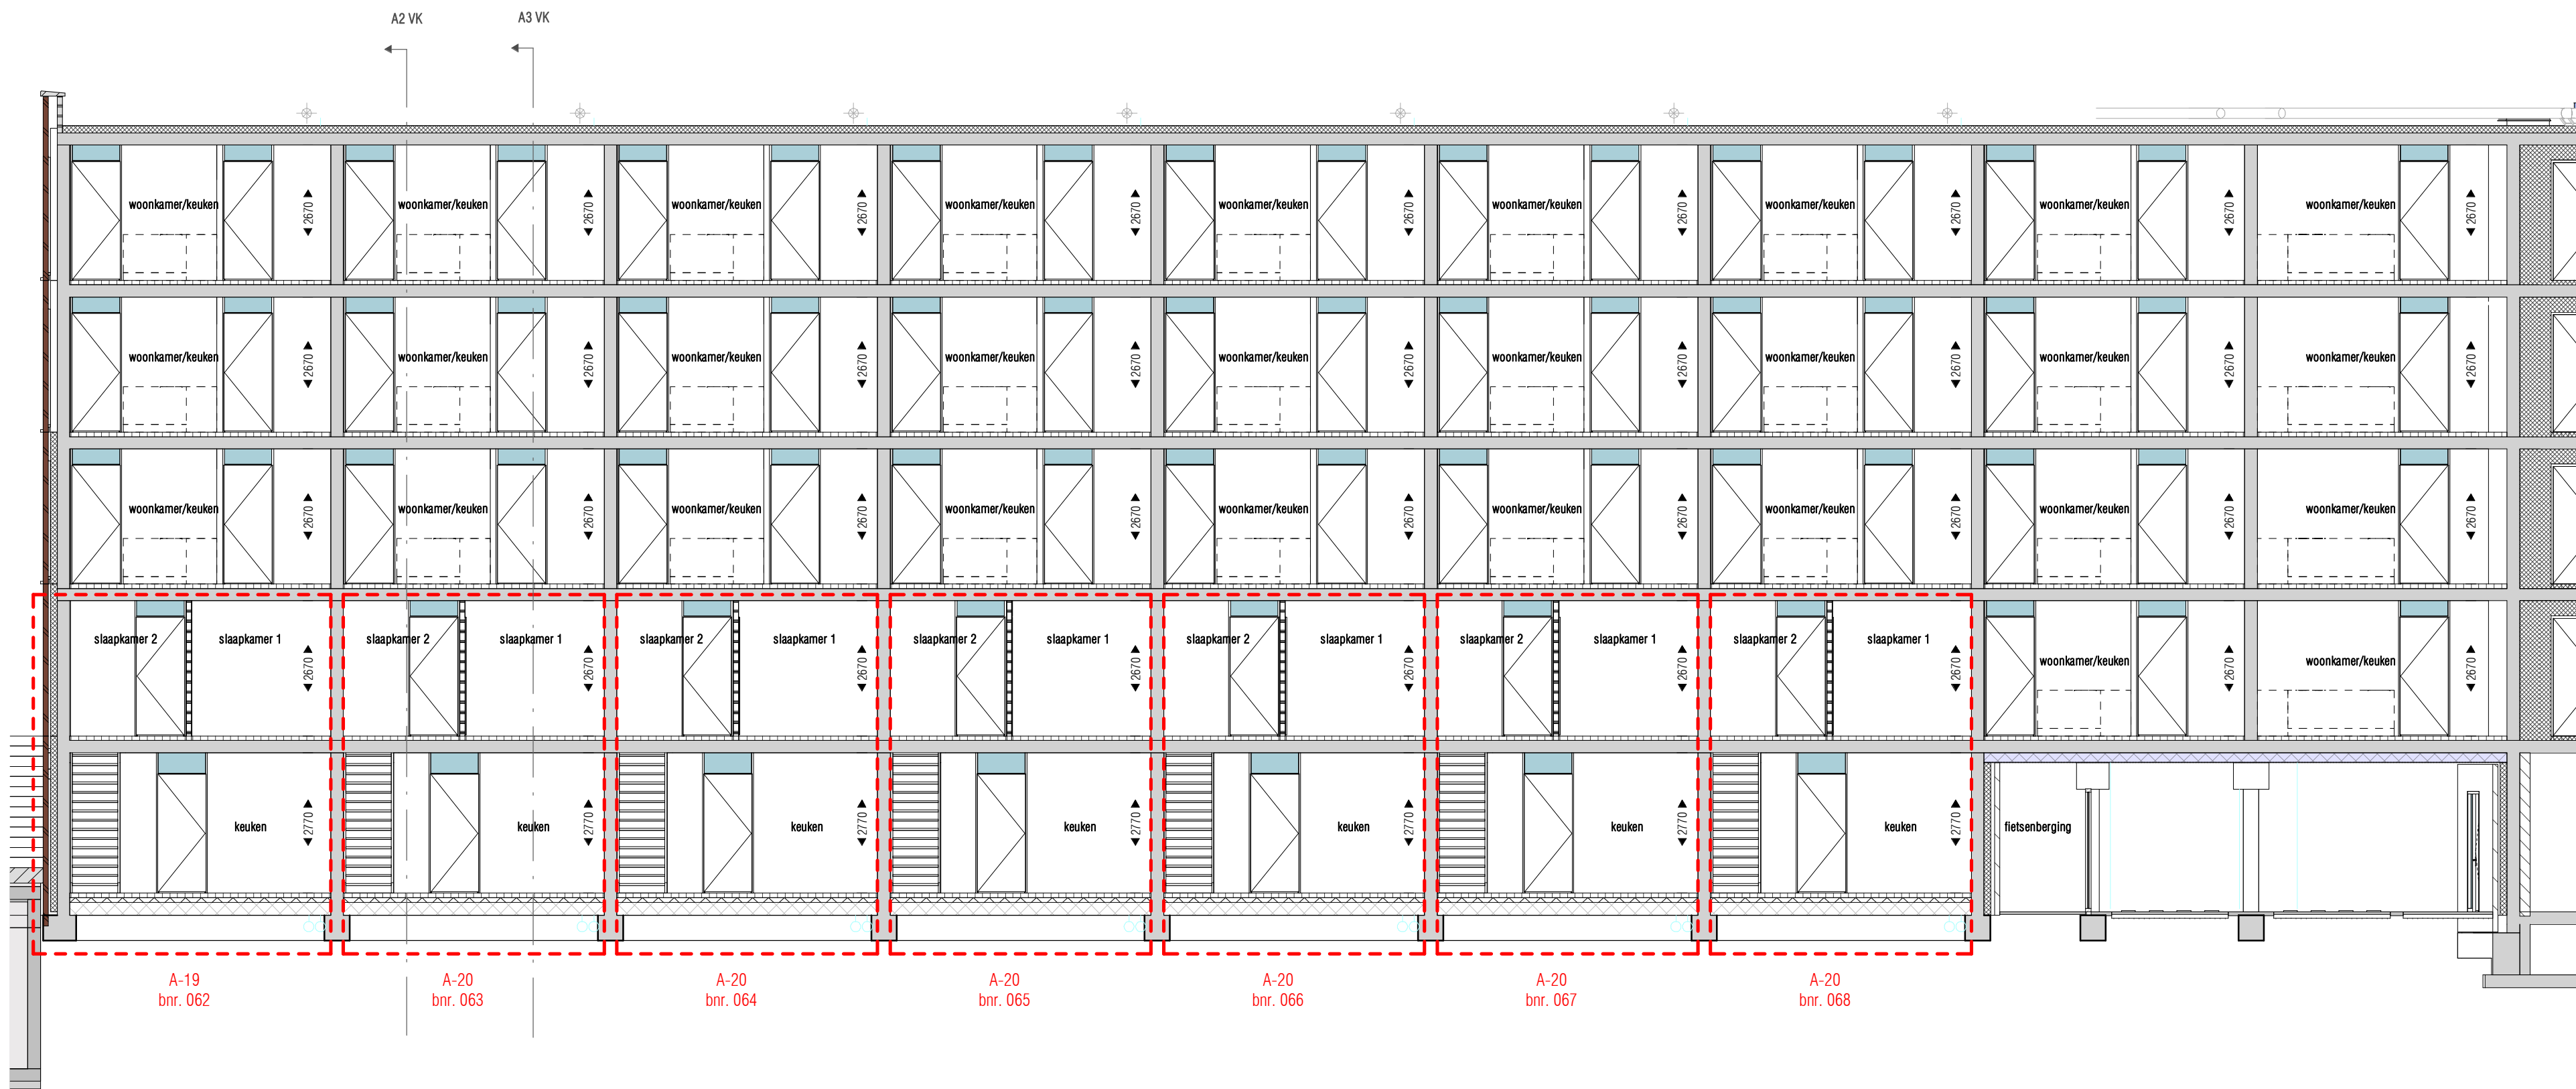


Blok A - doorsnede A8 VK
schaal: 1:100

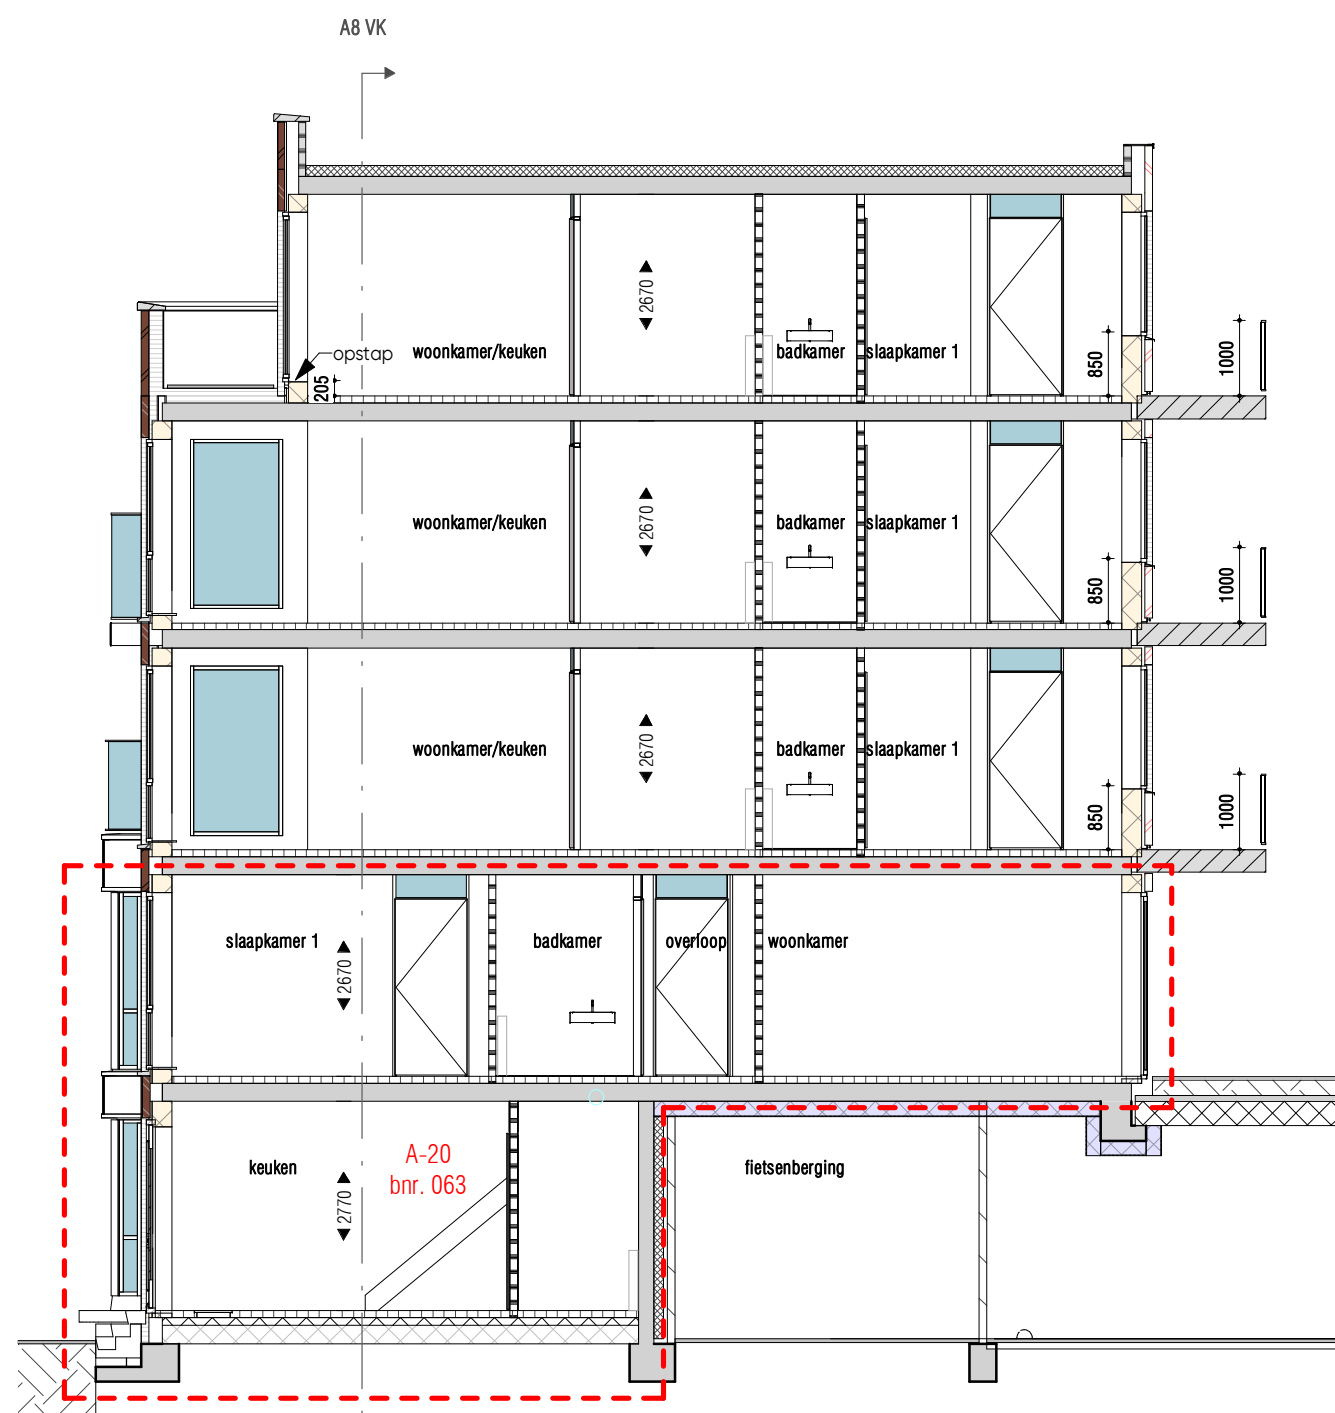

Blok A - doorsnede A3 VK
schaal: 1:100

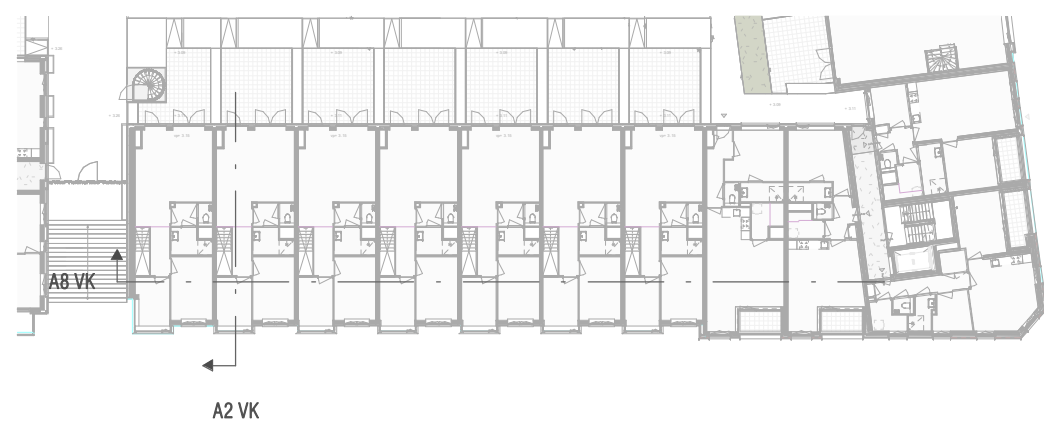

Blok A - 1e verdieping overzicht
schaal: 1:500

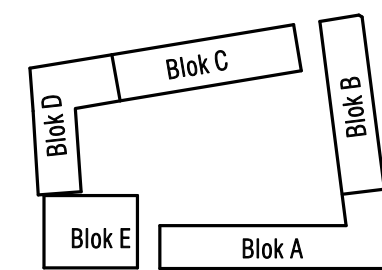


Kleuren en materialen conform technische omschrijving.
Keurschema gevel- en dakafwerking conform
overzichtstekening. Alle getallen die kleuren zijn indicatief,
hier kunnen geen rechten aan worden ontleend.
Afmetingen van voor- en achtertuin conform situatietekening.
Ertsbedekking conform technische omschrijving, looie
conform situatietekening.
Heest conform gemeentelijke afspraken van het
betreffende blok, machvoering zijn circa-maten en zijn
getrokken op deze afwijking.


KOPERSKONTRAKTTEKENING
Leytsche Hof - Leidschendam
doorsneden blok A




projectnummer : A-2016579
datum : 16-12-2021
tek.nr. : VK-300-A

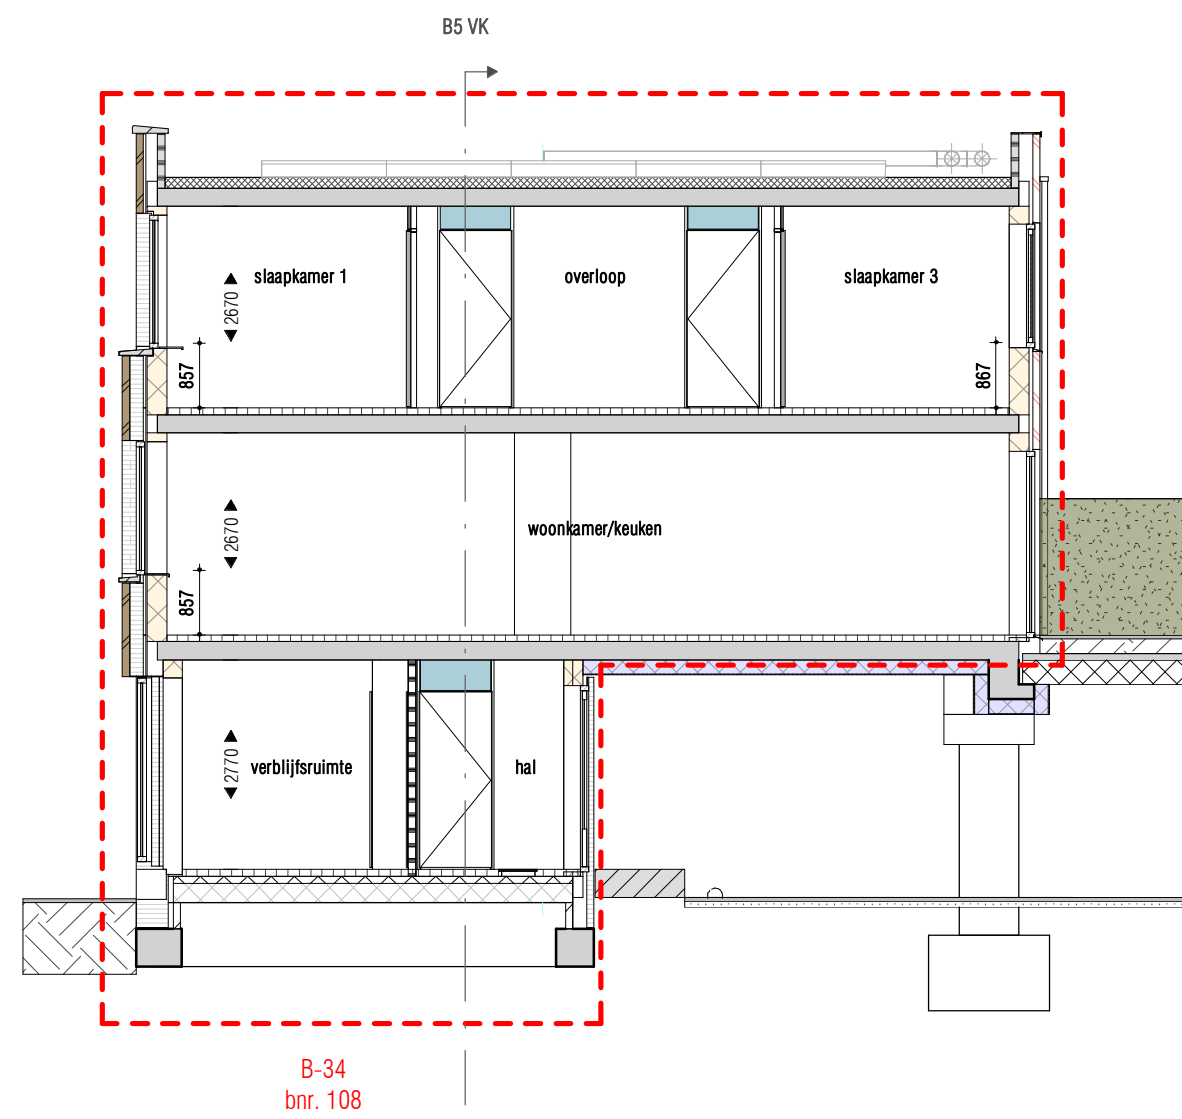


Blok B - doorsnede B1 VK
schaal: 1:100

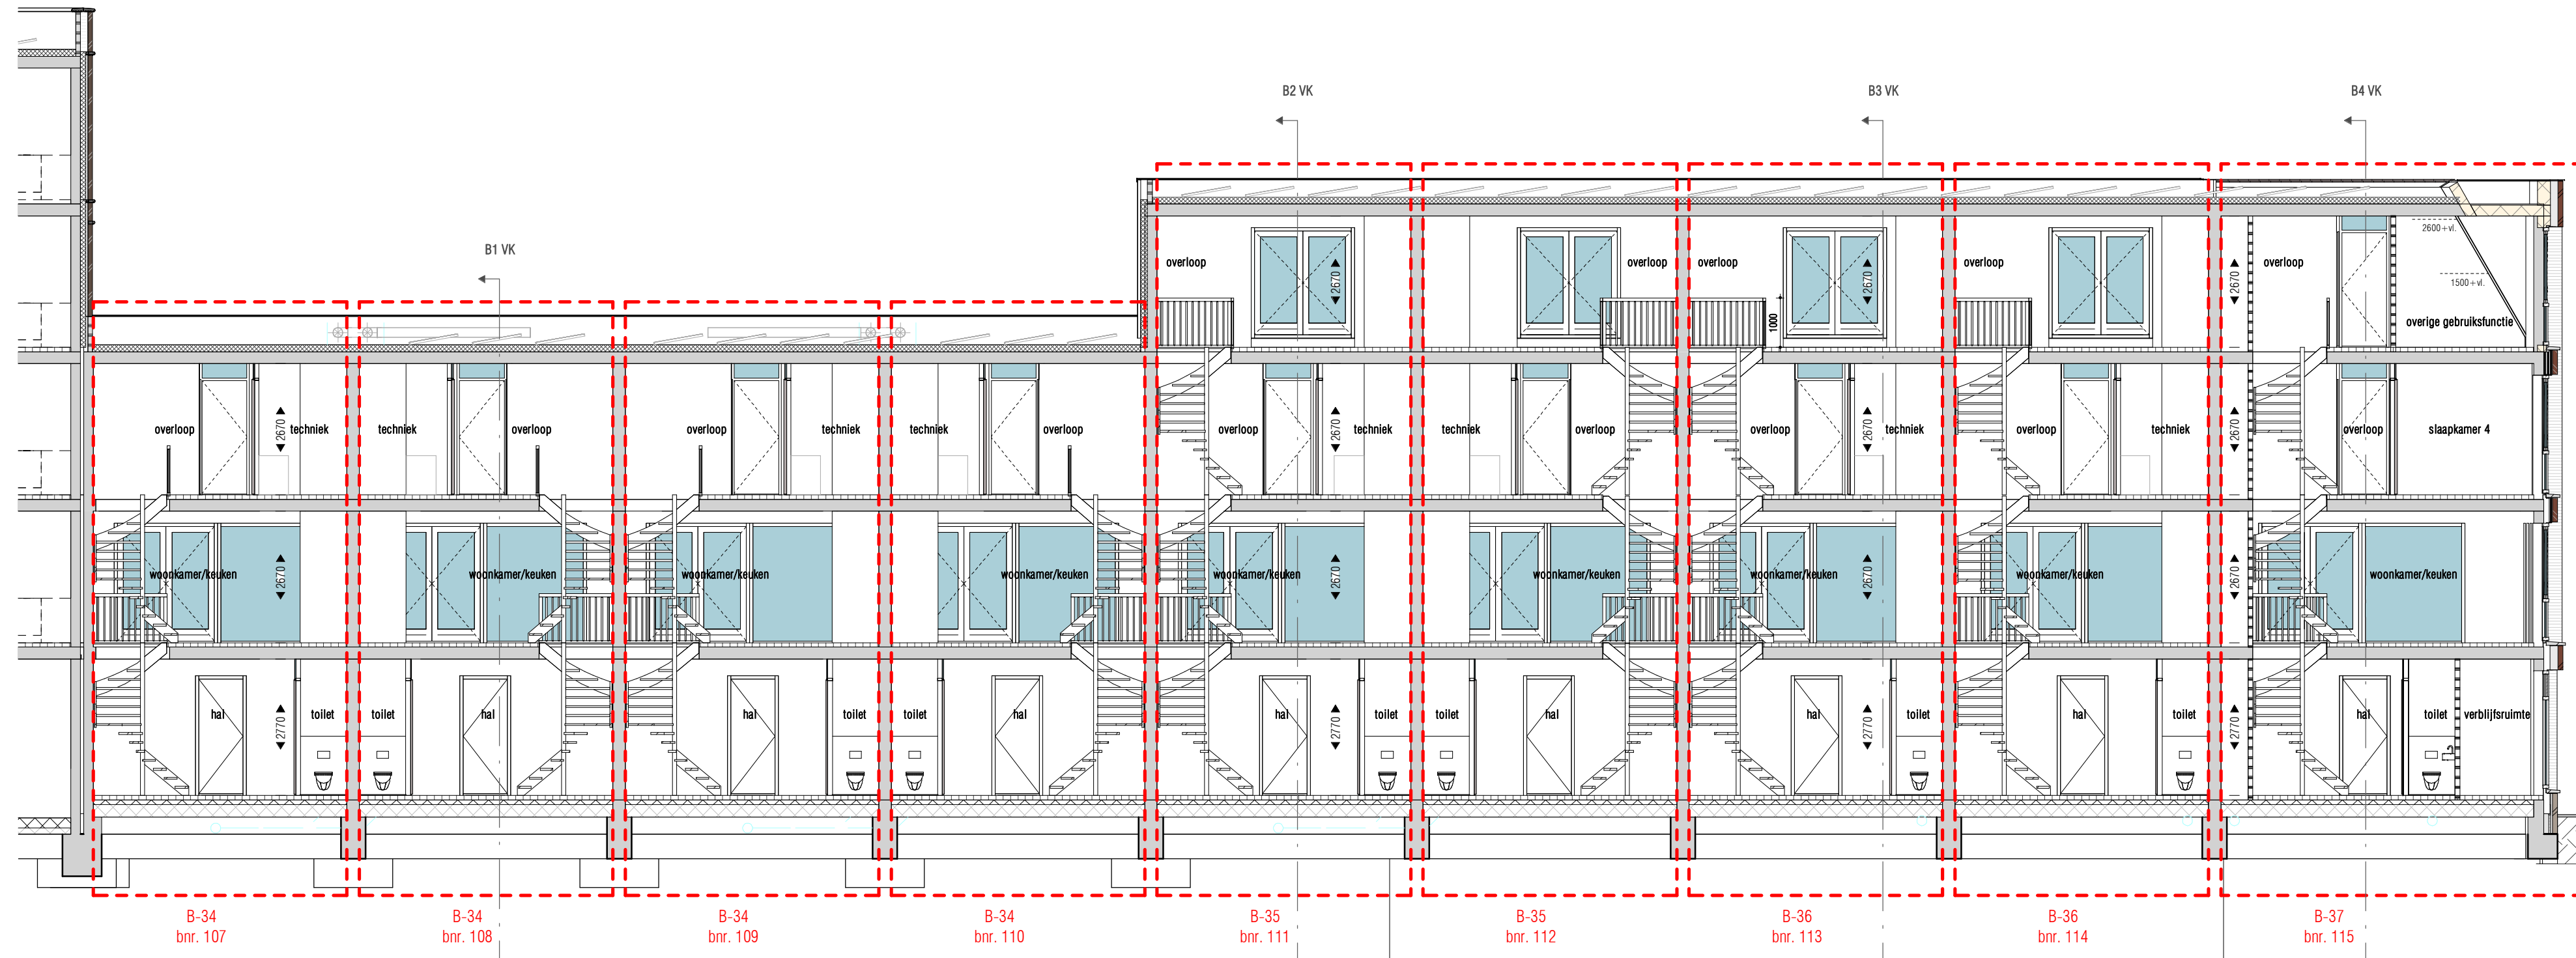


Blok B - doorsnede B5 VK
schaal: 1:100

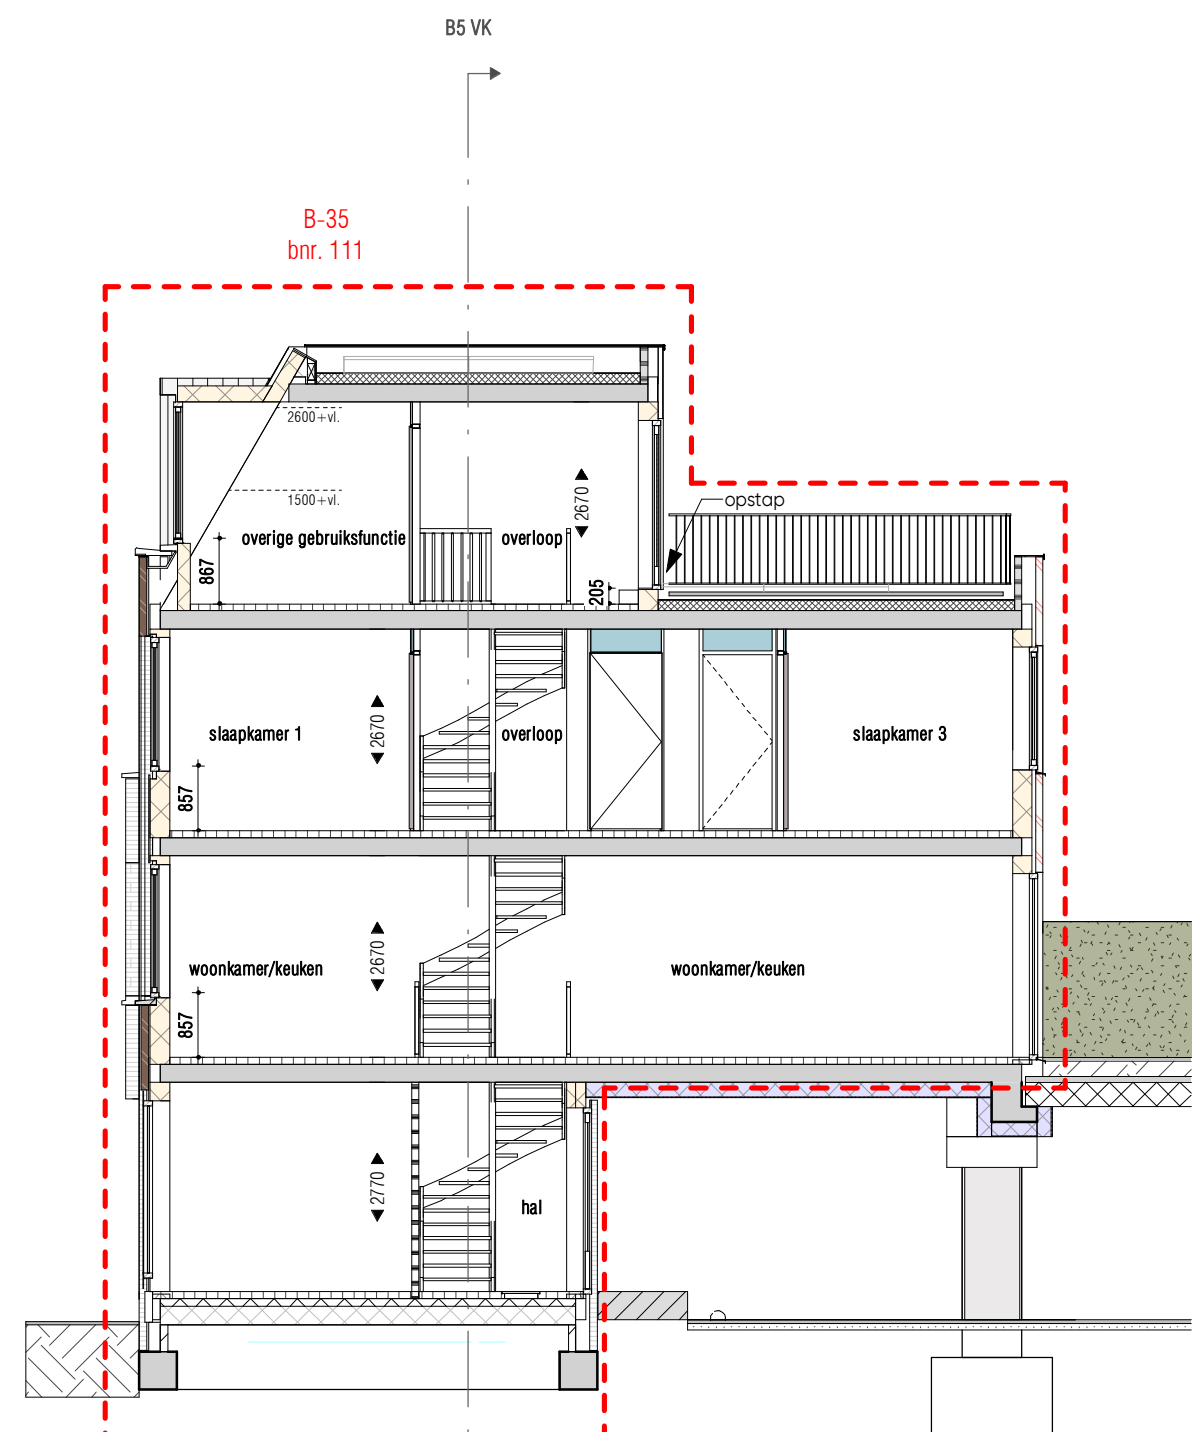


Blok B - doorsnede B2 VK
schaal: 1:100

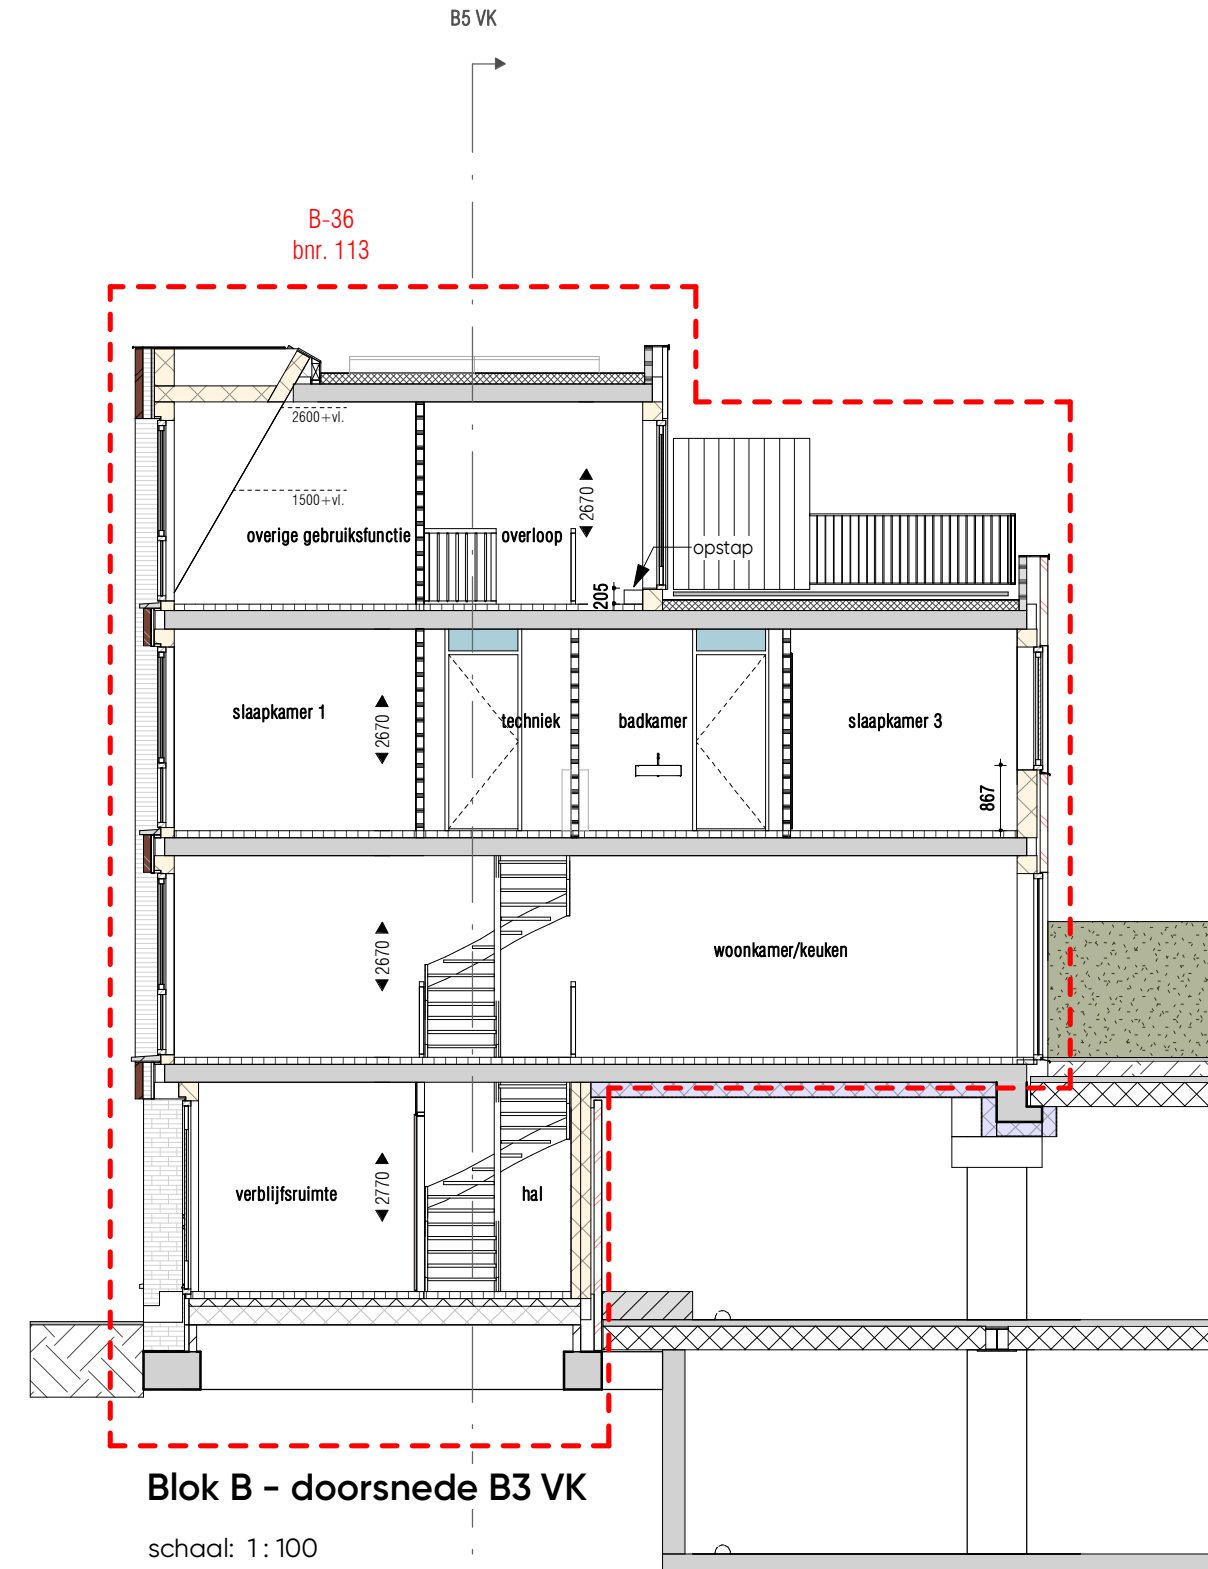


Blok B - doorsnede B3 VK
schaal: 1:100

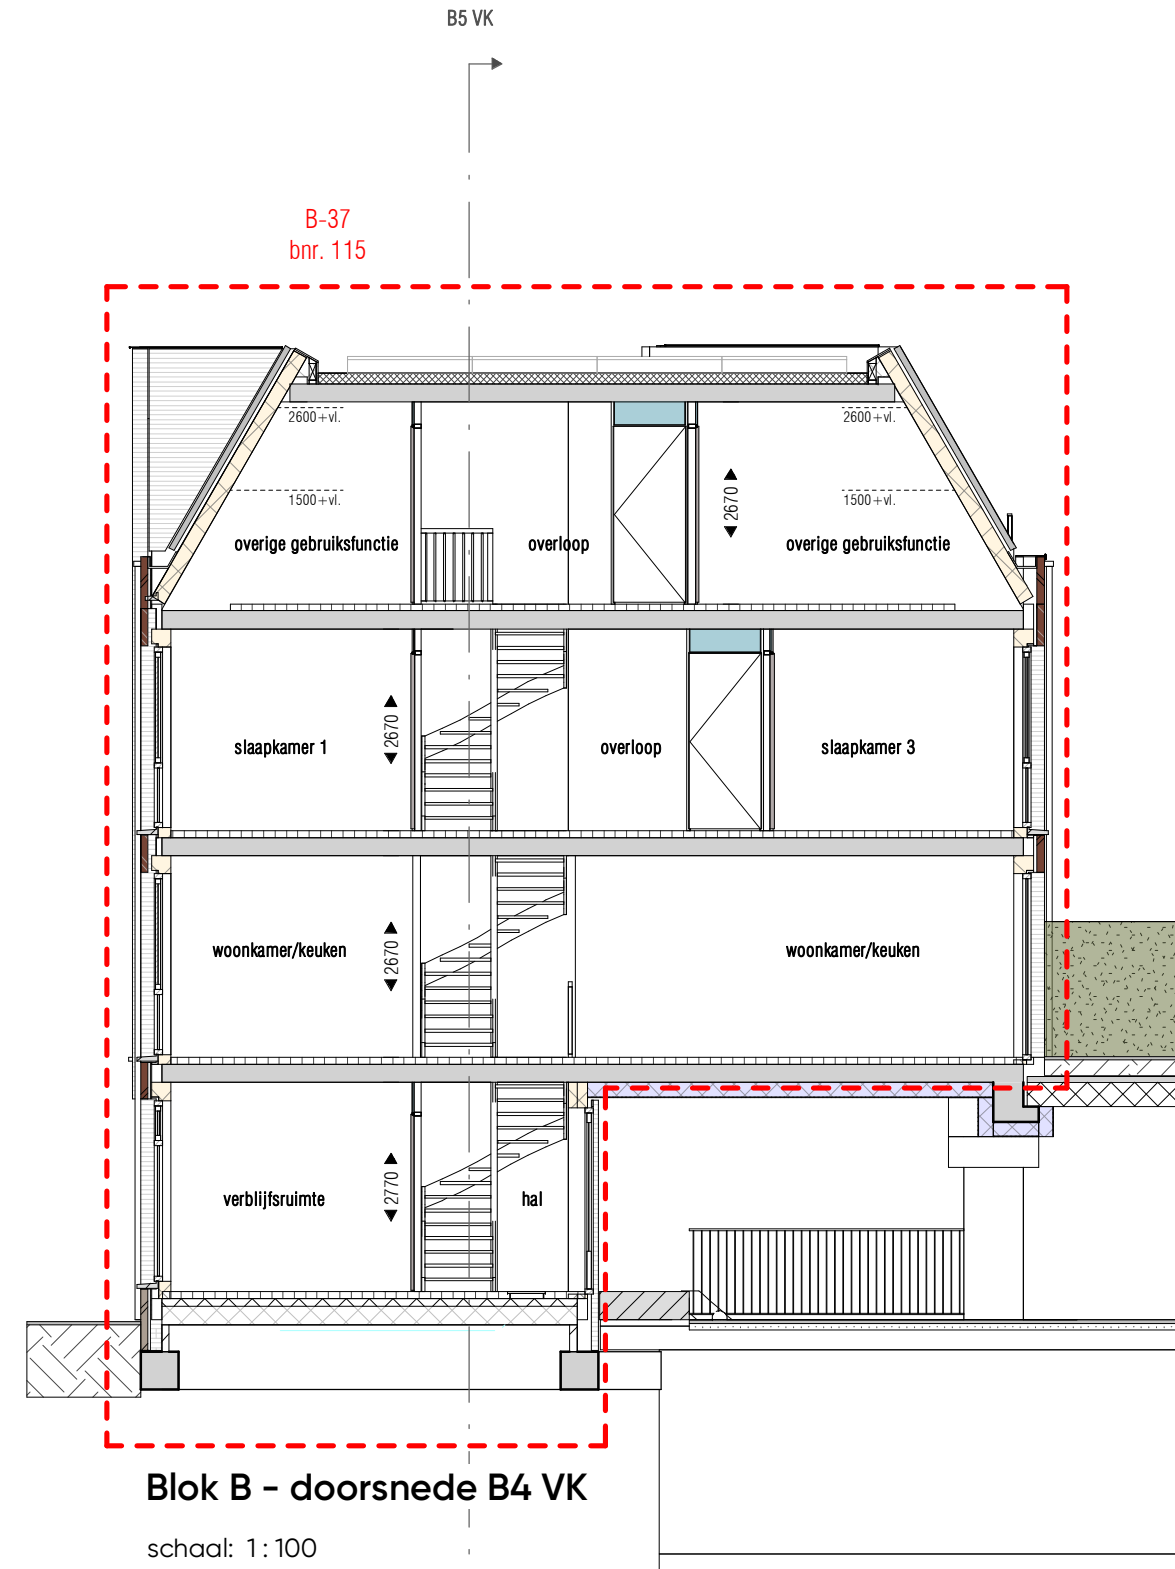

Blok B - doorsnede B4 VK
schaal: 1:100

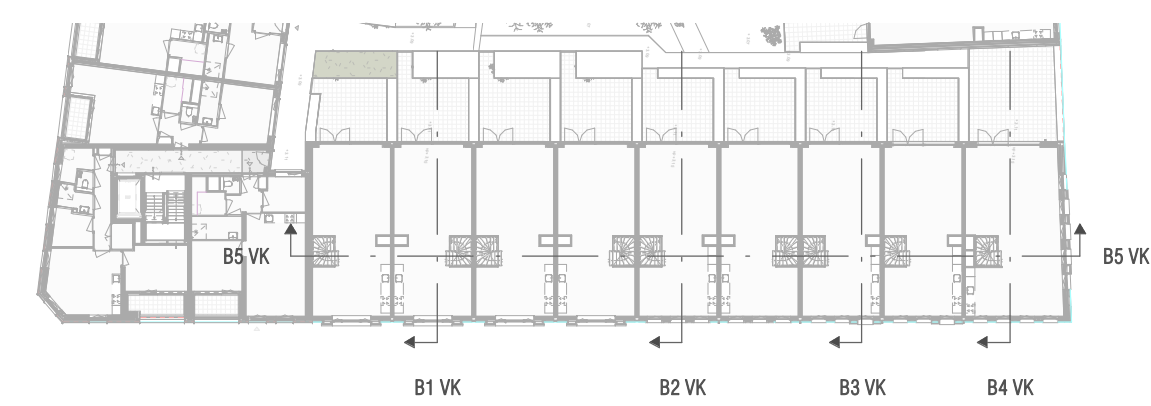

Blok B - 1e verdieping overzicht
schaal: 1:500



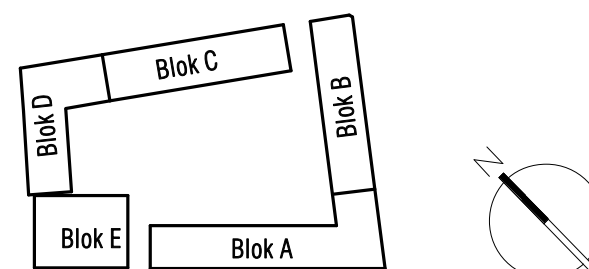



Kleuren en materialen conform technische omschrijving.
Kleurverschillen grafisch en detailtekening conform
overschikstekeningen (alle getoonde kleuren zijn indicatief,
hier kunnen geen rechten aan worden ontleend).
Afwijkingen van voor- en achteraan conform studie tekening
conform studie tekening.
Hierin conform getoonde afmetingen van het
betreffende blok; maatvoering op circa-maten en zijn
geen op een dwarsdoorsnede.

KOPERSKONTRAKTTEKENING
Leytsche Hof - Leidschendam
doorsneden blok B




projectnummer : A-2016579
datum : 16-12-2021
tek.nr. : VK-300-B
A1+

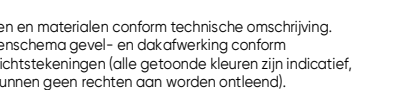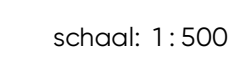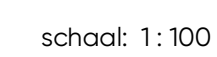

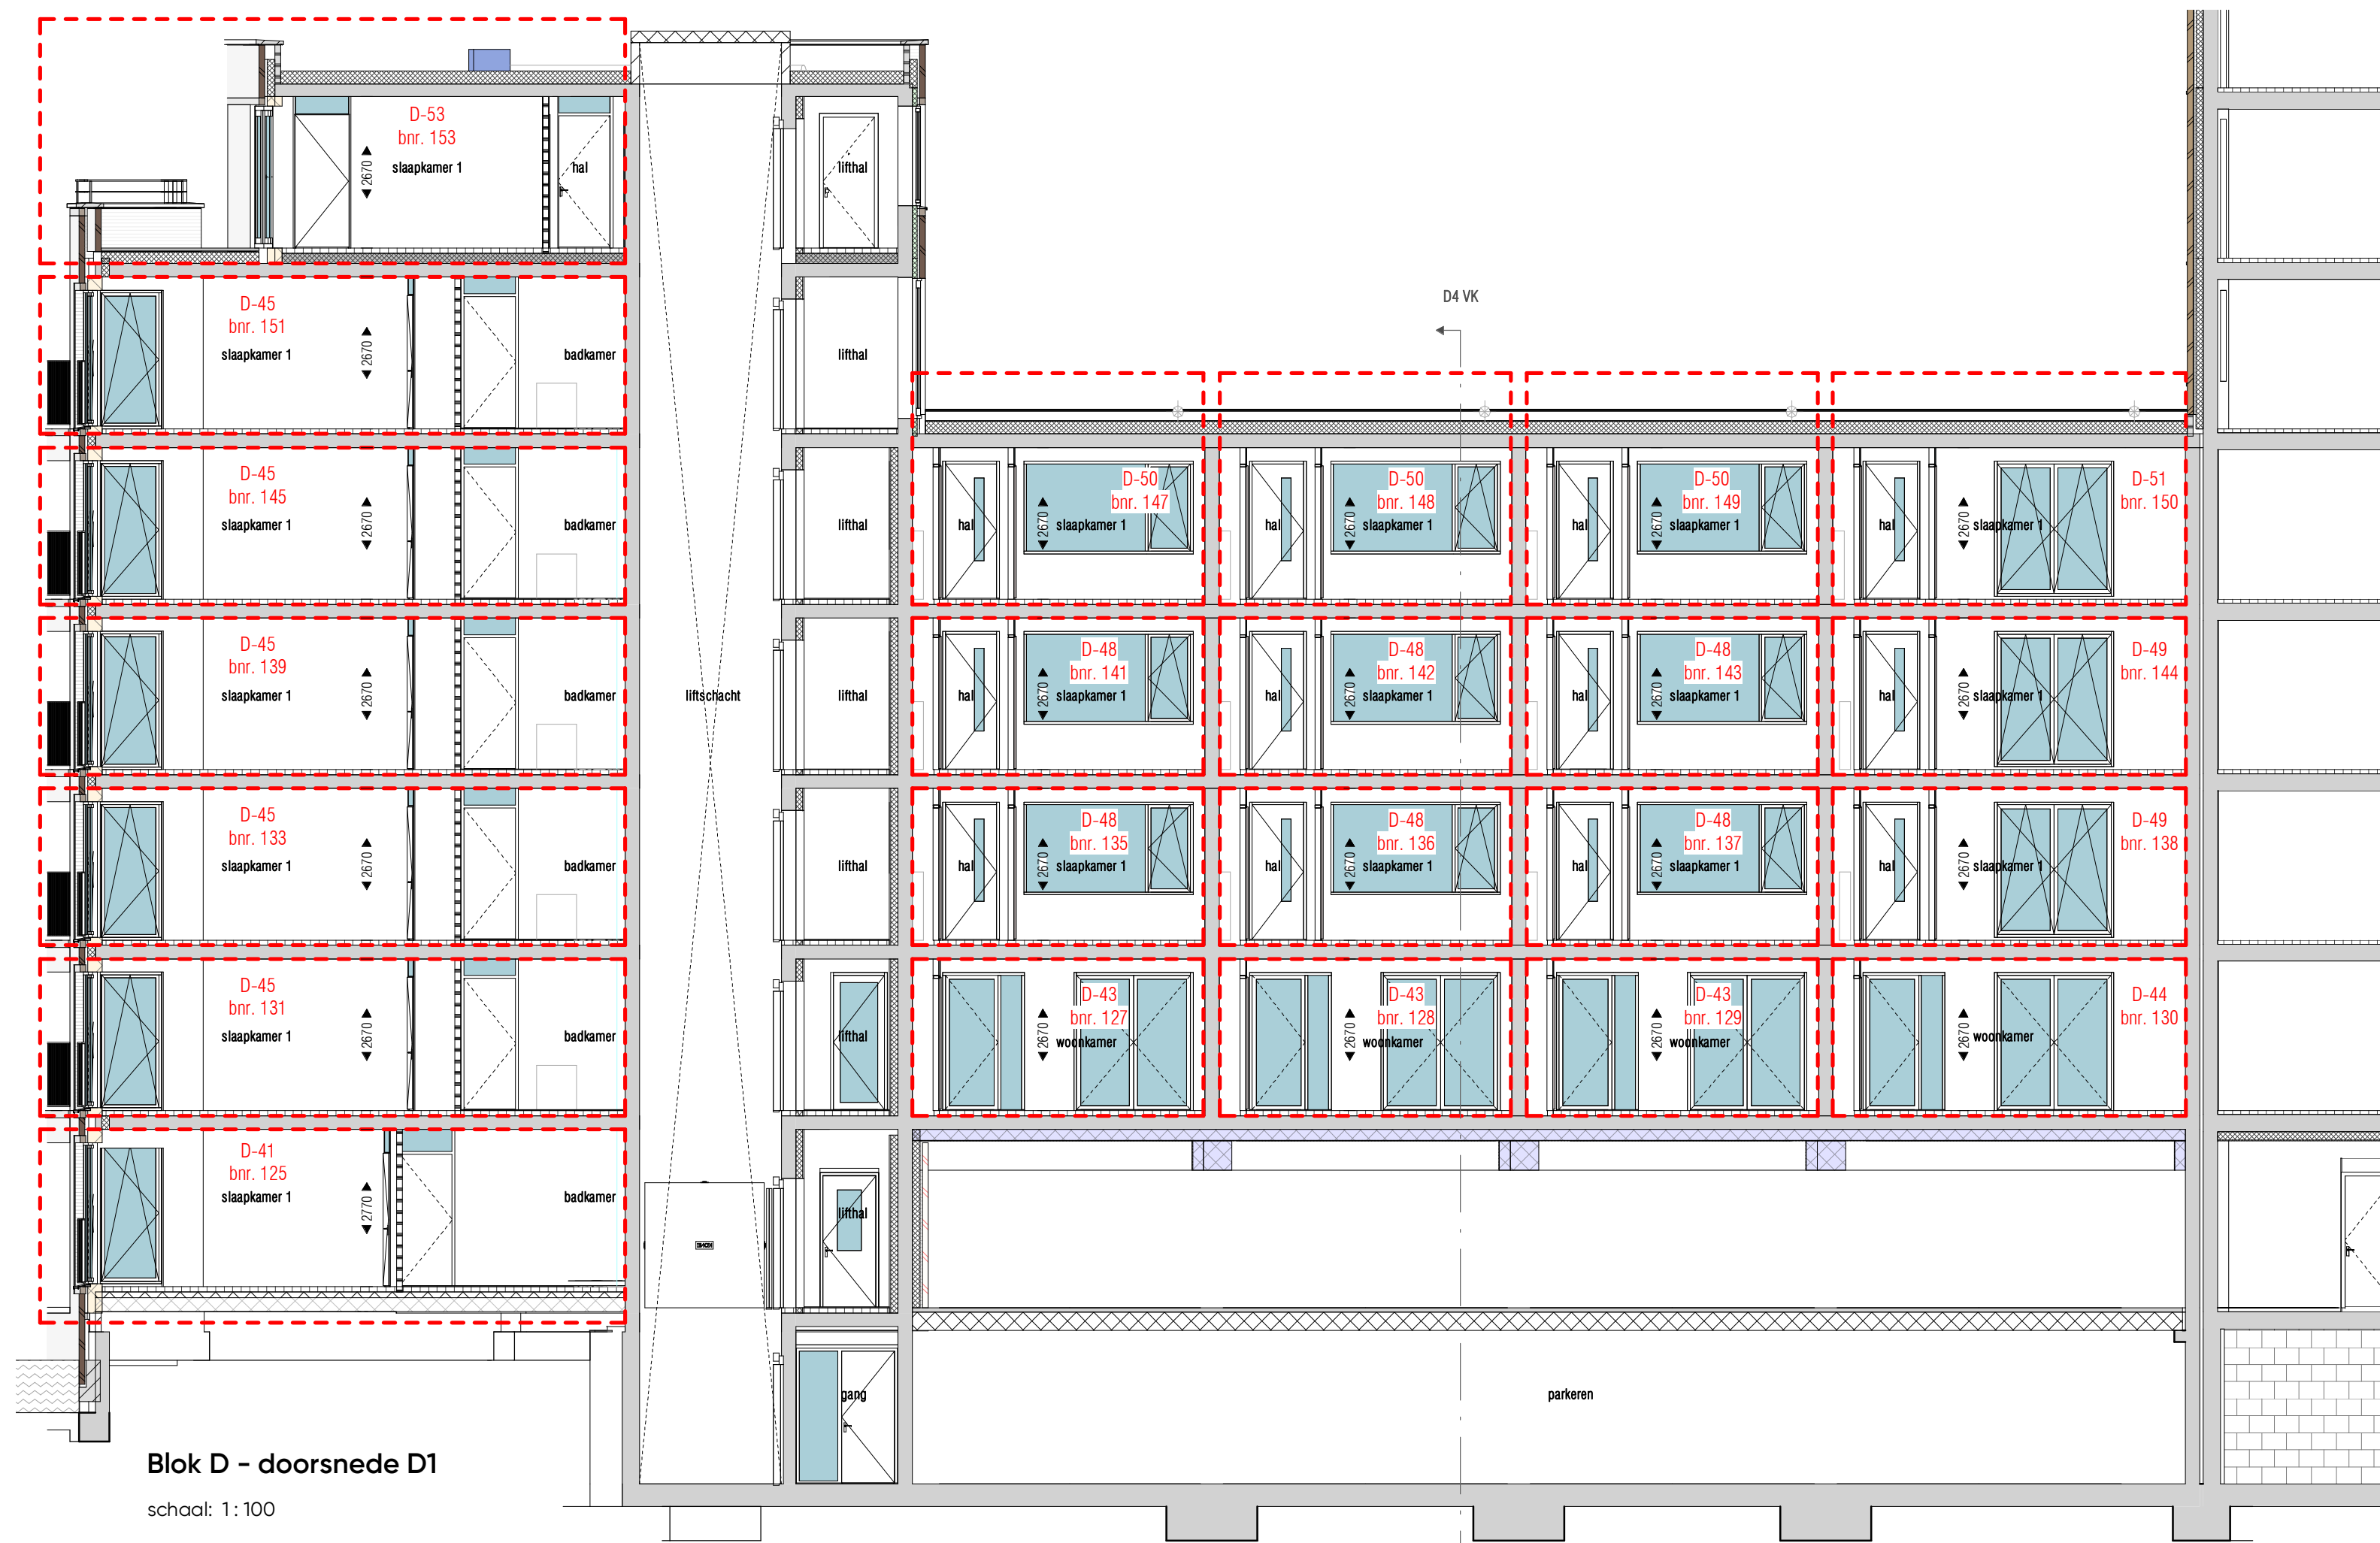

Blok D - doorsnede D1
schaal: 1:100

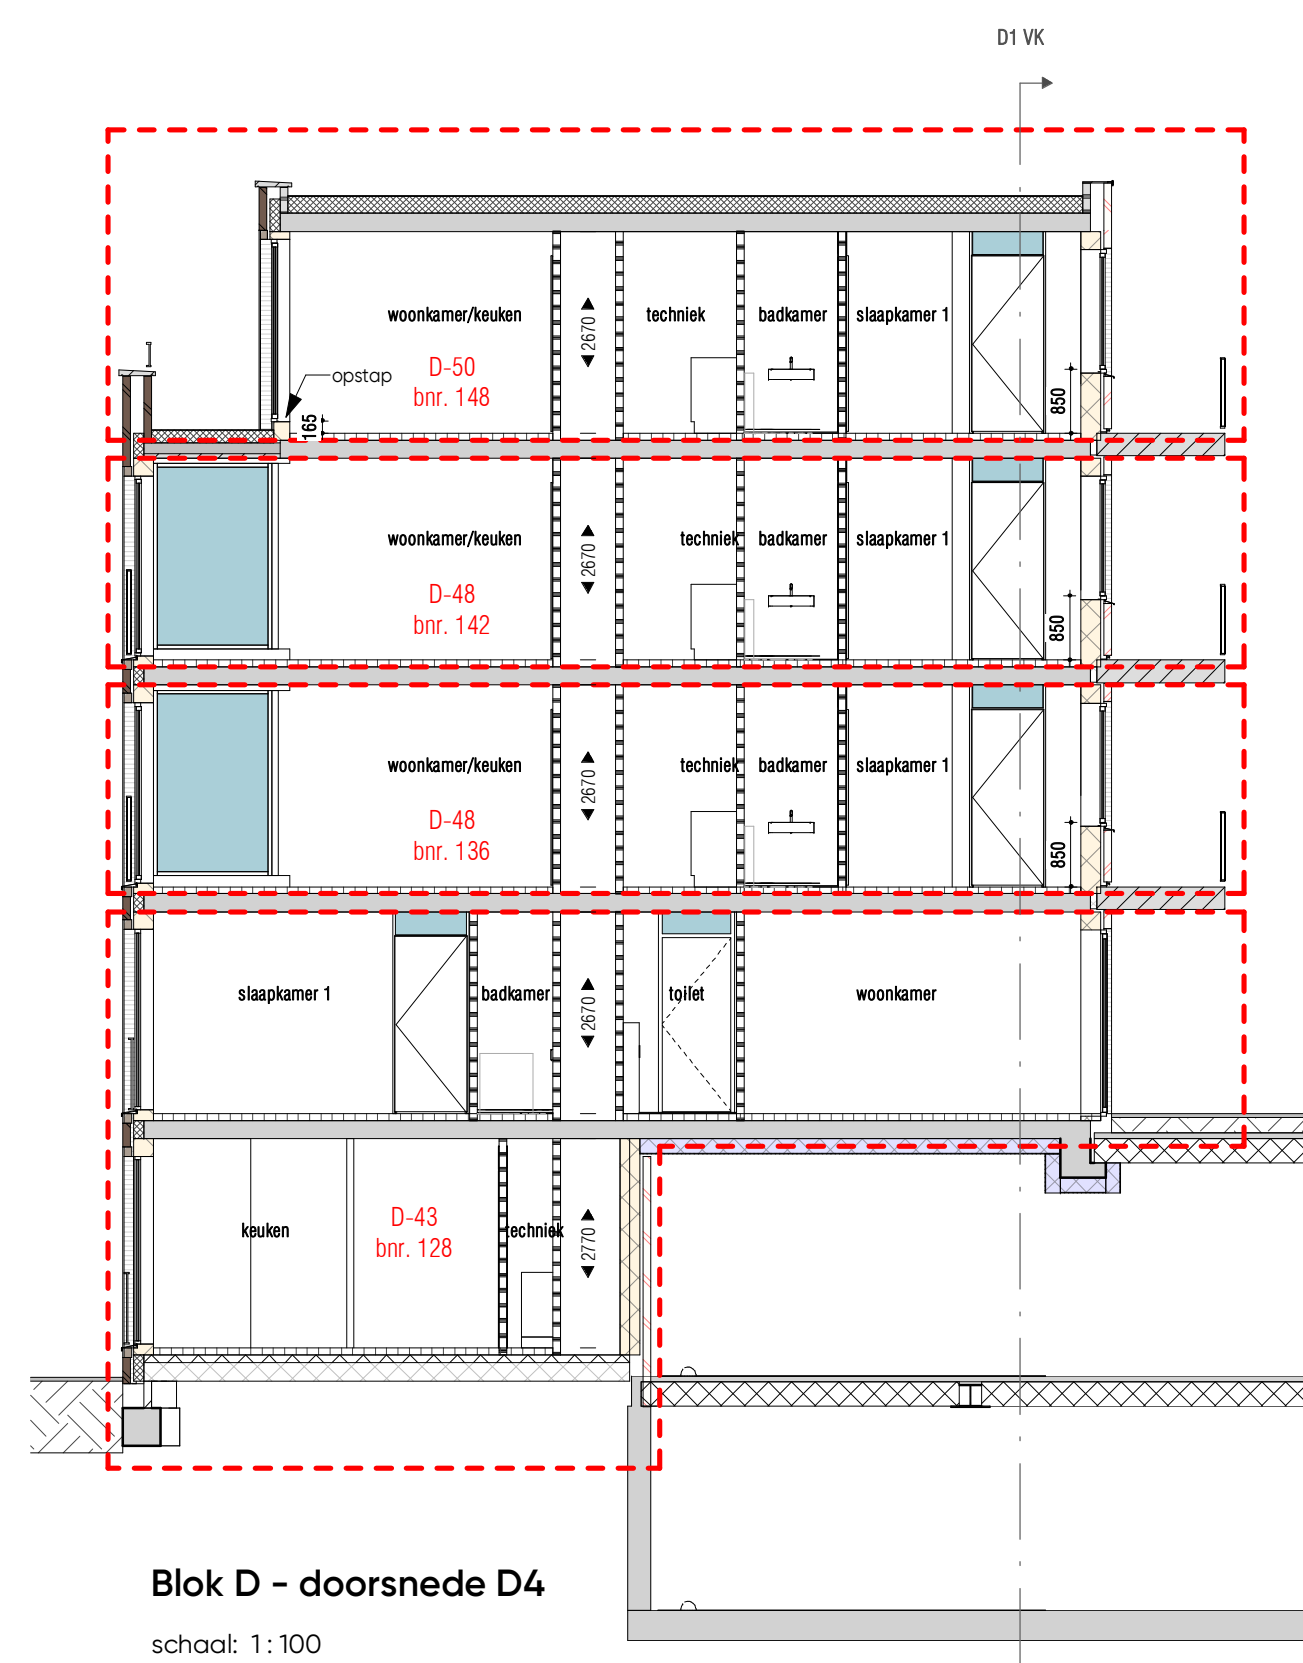


Blok D - doorsnede D4
schaal: 1:100




Blok D - doorsnede D6
schaal: 1:100



Blok D - doorsnede D5
schaal: 1:100

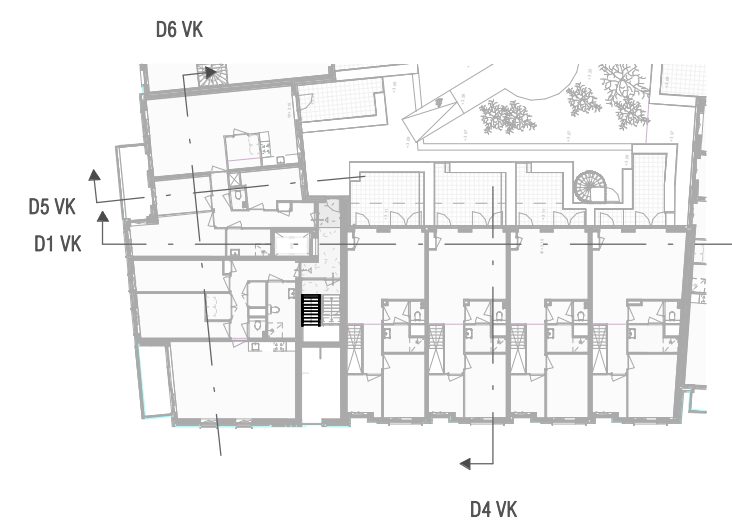

Blok D - 1e verdieping overzicht
schaal: 1:500

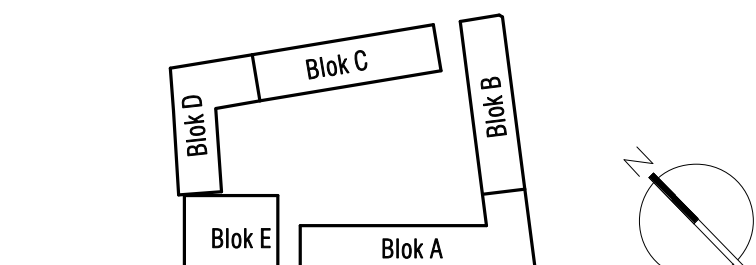

Kleuren en materialen conform technische omschrijving.
Kleurverschillen grafisch en detailtekening conform
overschikstekeningen (alle getoonde kleuren zijn indicatief,
hier kunnen geen rechten aan worden ontleend).
Afwijkingen van voor- en achteraan conform studie tekening.
Statische tekening conform technische omschrijving, locatie
conform studie tekening.
Niveau conform gewestelijk ontwerp van het
betroffende blok; maatvoering op circa-maten en zijn
geen meet op een tekening.

KOPERSKONTRAKTTEKENING
Leytsche Hof - Leidschendam
doorsneden blok D



projectnummer : A-2016579
datum : 16-12-2021
tek.nr. : VK-300-D
A1+