




voorgevel



linkerzijgevel



achtergevel

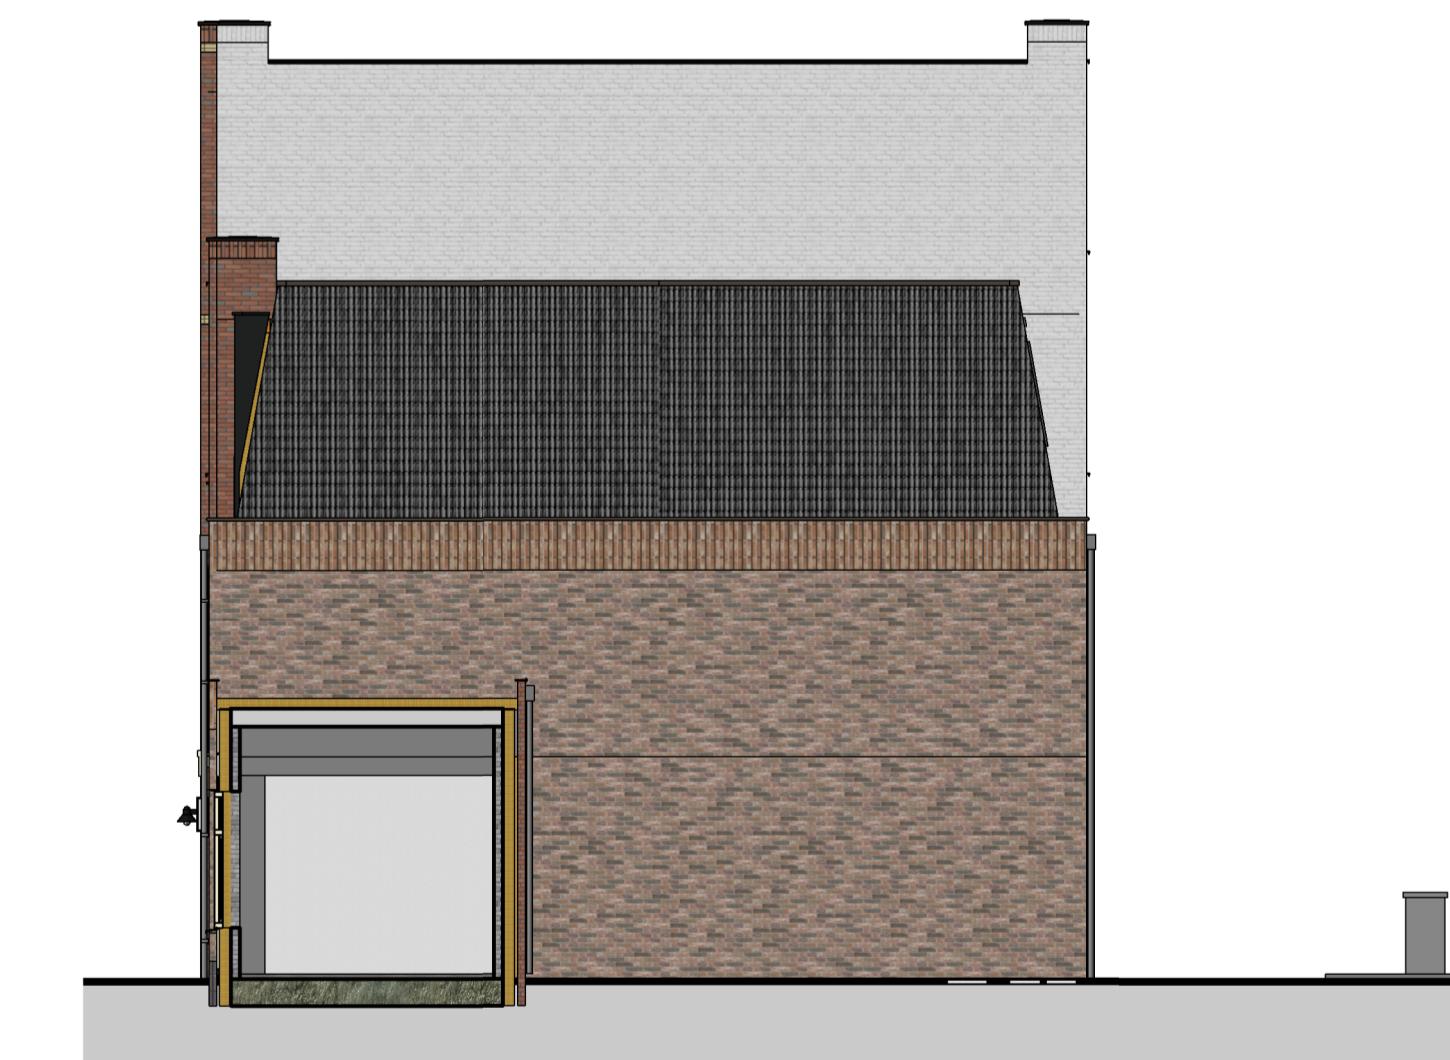

rechterzijgevel

tekening
VK24200
gevels blok 4

projectarchitect
Mark Siebers / Sharon van Kempen
schaal
1:100
formaat
A1
getekend
Peter Theunisse
getekend
09-03-2018
fase
VK

project
Molenpad
2016001
Leidschendam
opdrachtgever
BPD Ontwikkeling BV