




voorgevel



rechterzijgevel



achtergevel

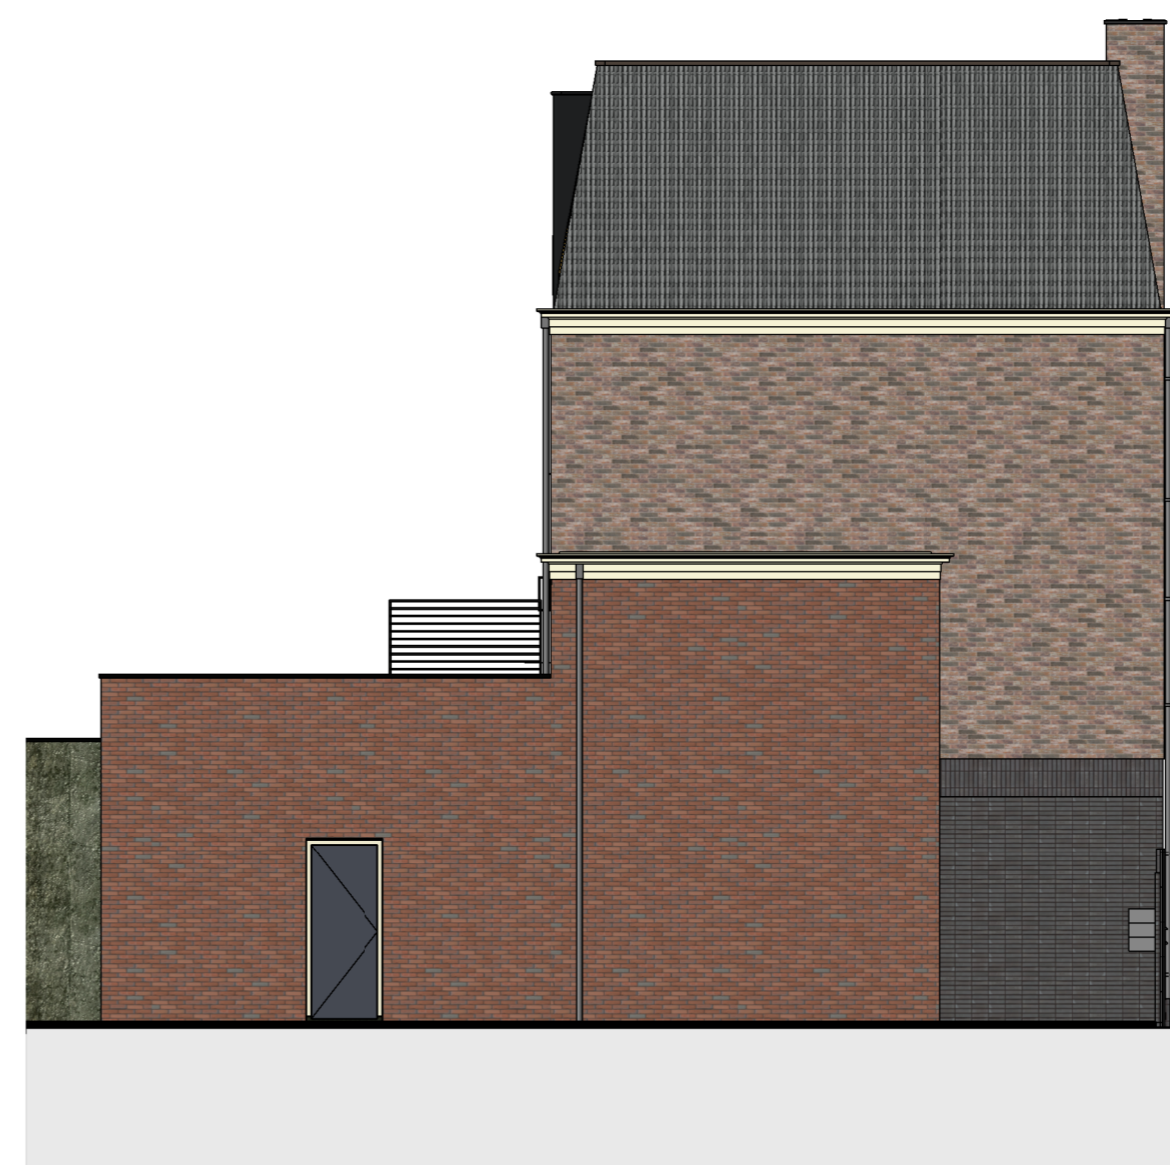

linkerzijgevel

tekening
VK21200
 gevels blok 1

projectarchitect
 Mark Siebers / Sharon van Kempen

projectcoördinator
 Peter Theunisse

schaal
 1:100
 formaat
 A2
 getekend
 09-03-2018
 fase
 VK

project
Molenpad
 2016001
 Leidschendam

opdrachtgever
 BPD Ontwikkeling BV

**groos
 man**

Schouwburgplein 34
 3012 CL Rotterdam
 010 2014000
 info@groosman.com
 groosman.com