




achtergevel

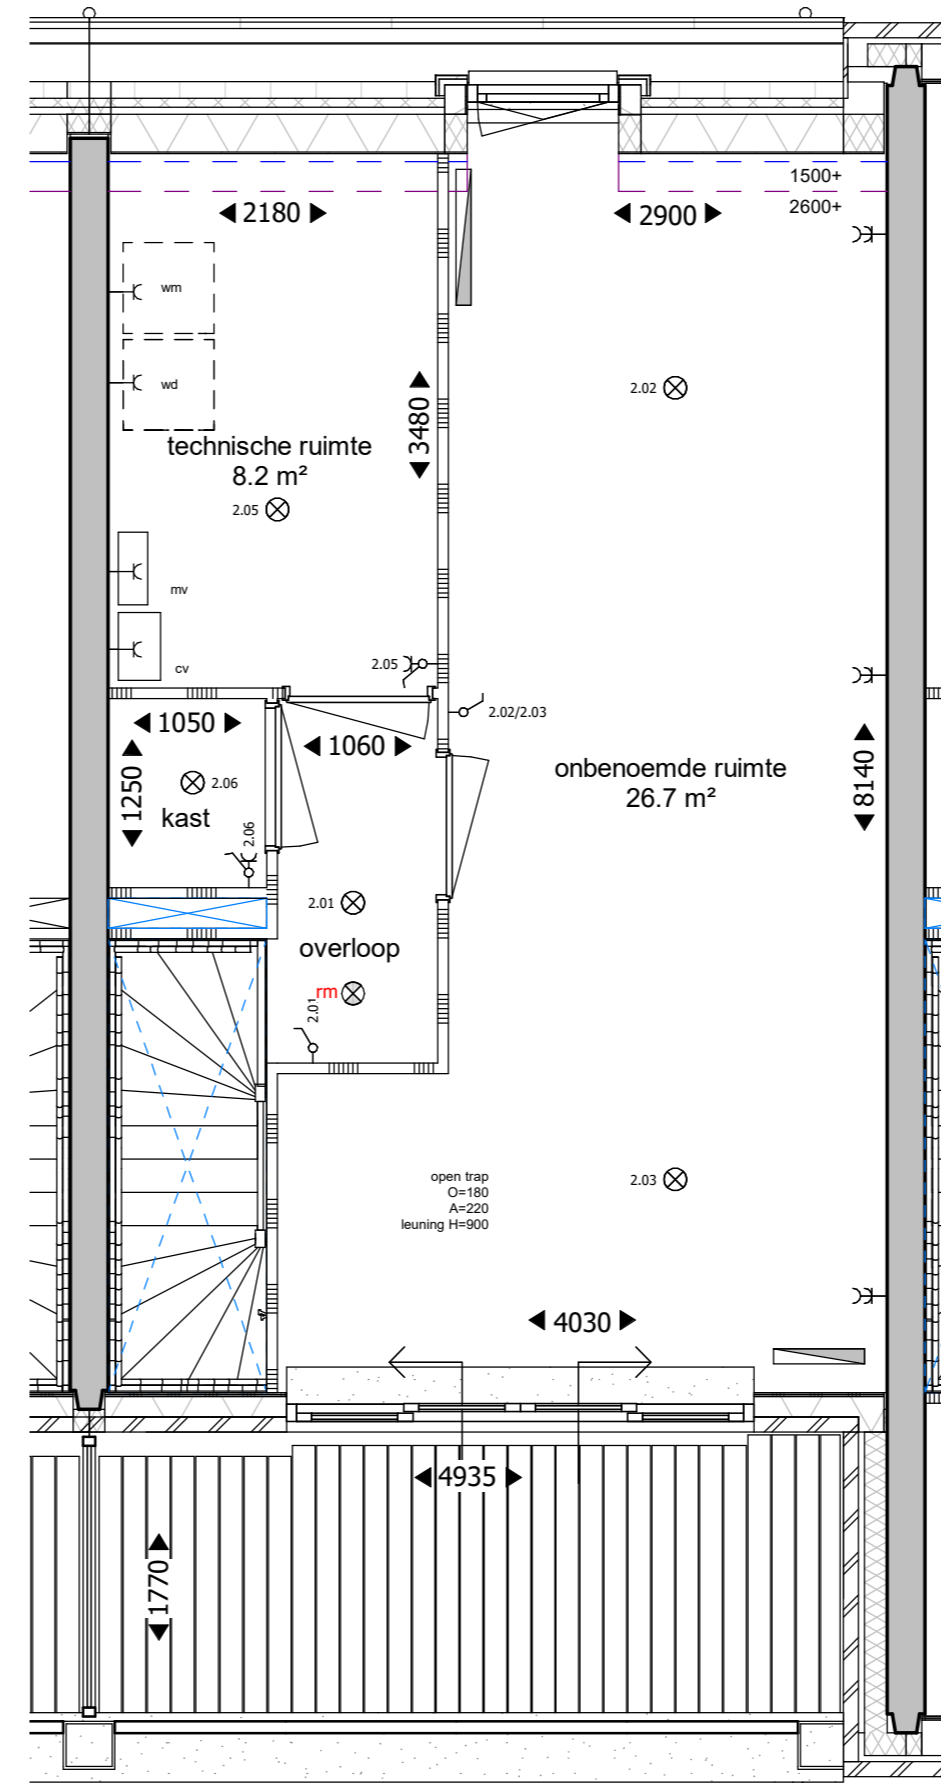


2e verdieping, optie 1 dakkapel, bnr. 31(als getekend) 30(gespiegeld)

Zie koperscontracttekening per bouwnummer voor juiste plattegrond, gevelindeling en kleur metselwerk. Deze kan verschillen met de weergave van deze optie-tekening.

Renvooi elektra	
	plafond lichtpunt
	wand lichtpunt
	rookmelder
	wisselschakelaar
	enkelpolige schakelaar
	dubbele schakelaar
	enkele w.c.d. met randaarde
	dubbele w.c.d. met randaarde
	deurbel
	schel
	kamerthermostaat
	loze leiding, enkele inbouwdoos

Renvooi algemeen	
	mik meterkast
	wm plaatsingsruimte wasmachine
	wd plaatsingsruimte droger
	cv centrale verwarming
	mv mechanische ventilatie
	hwa hemelwaterafvoer
	radiator
	verdeiler vloerverwarming
	mechanisch ventilatie - afzuigpunt
	ruimte v.v. vloerverwarming
	zonnepanelen

Renvooi materialen	
	metselwerk
	kalkzandsteen
	gestort beton
	spouwisolatie
	lichte scheidingswand
	zware scheidingswand
	lichte waterbestendige scheidingswand
	HSB wanden bergingen aan buitenzijde v.v. rabatdelen
	geïsoleerde HSB wand
	tegels
	tegels
	tuinhek, gashek v.v. hedera

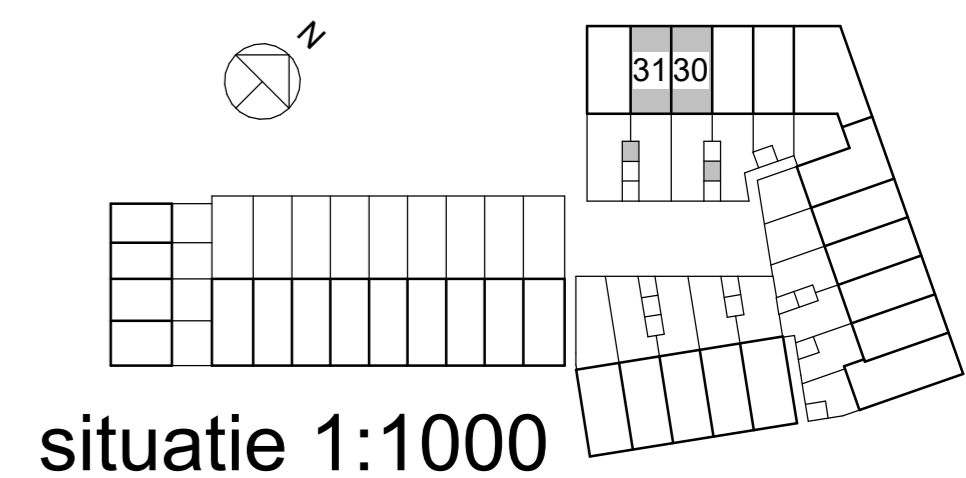

situatie 1:1000

tekening
VK20146
Koperscontracttekening optie
bouwnummer 30-31 1 dakkapel

projectarchitect	Mark Siebers / Sharon van Kempen	schaal	1:50, 1:100
projectcoördinator	Peter Theunisse	formaat	A2
		getekend	09-03-2017
		fase	VK

project
Molenpad
2016001
Leidschendam

opdrachtgever
BPD Ontwikkeling BV