





voorgevel



achtergevel

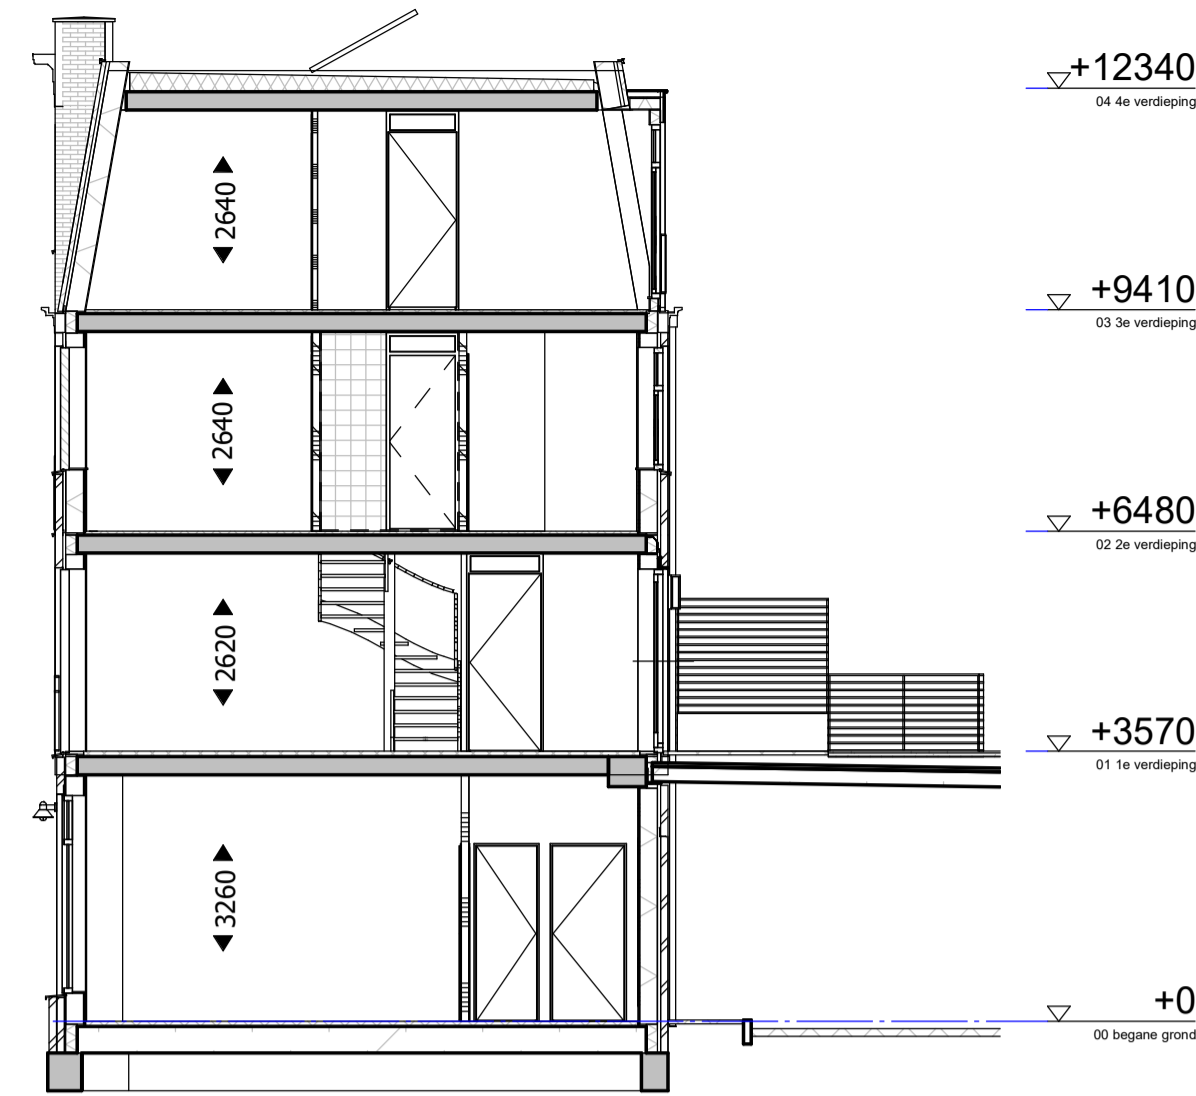


doorsnede A

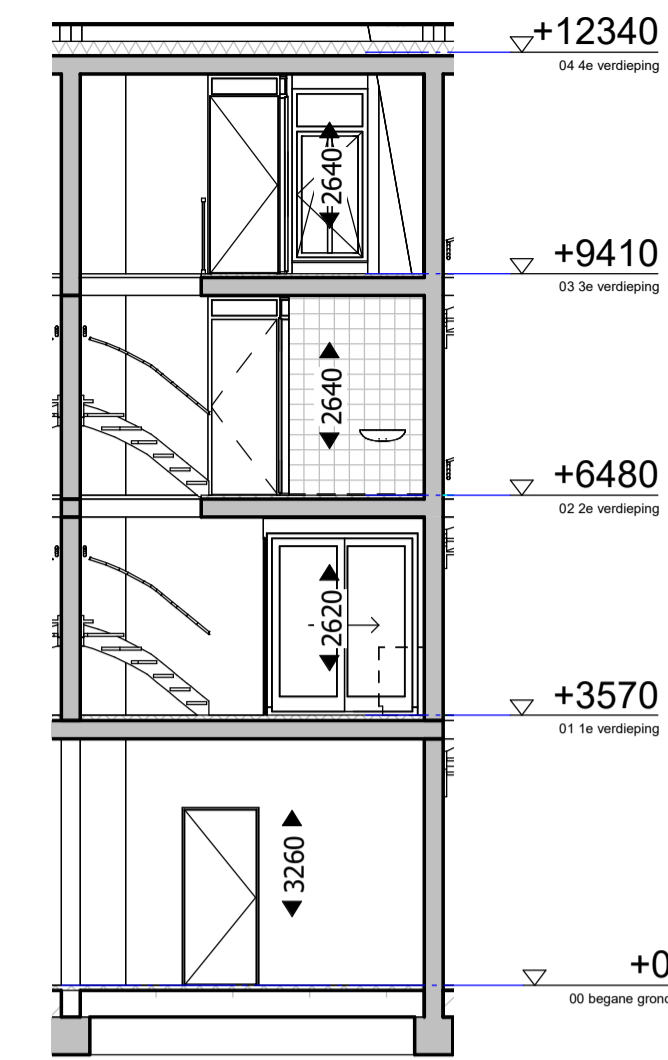


doorsnede B


Renvooi elektra		Renvooi materialen	
	plafond lichtpunt		metselwerk
	wand lichtpunt		kalkzandsteen
	rookmelder		gestort beton
	wisselchakelaar		spouwisolatie
	enkeelpolige schakelaar		lichte scheidingswand
	dubbele w.c.d. met randaarde		zware scheidingswand
	dubbele w.c.d. met randaarde		lichte waterbestendige scheidingswand
	deurbel		geïsoleerde HSB wand
	kamerthermostaat		tegels
	loze leiding, enkele inbouwdoos		tegels
Renvooi algemeen			
	meterkast		
	wm plaatsingsruimte wasmachine		
	wd plaatsingsruimte droger		
	cv centrale verwarming		
	mv mechanische ventilatie		
	hwa hemelwaterafvoer		
	radiator		
	verdelers vloerverwarming		
	mechanisch ventilatie - afzuigpunt		
	ruimte v.v. vloerverwarming		
	zonnepanelen		

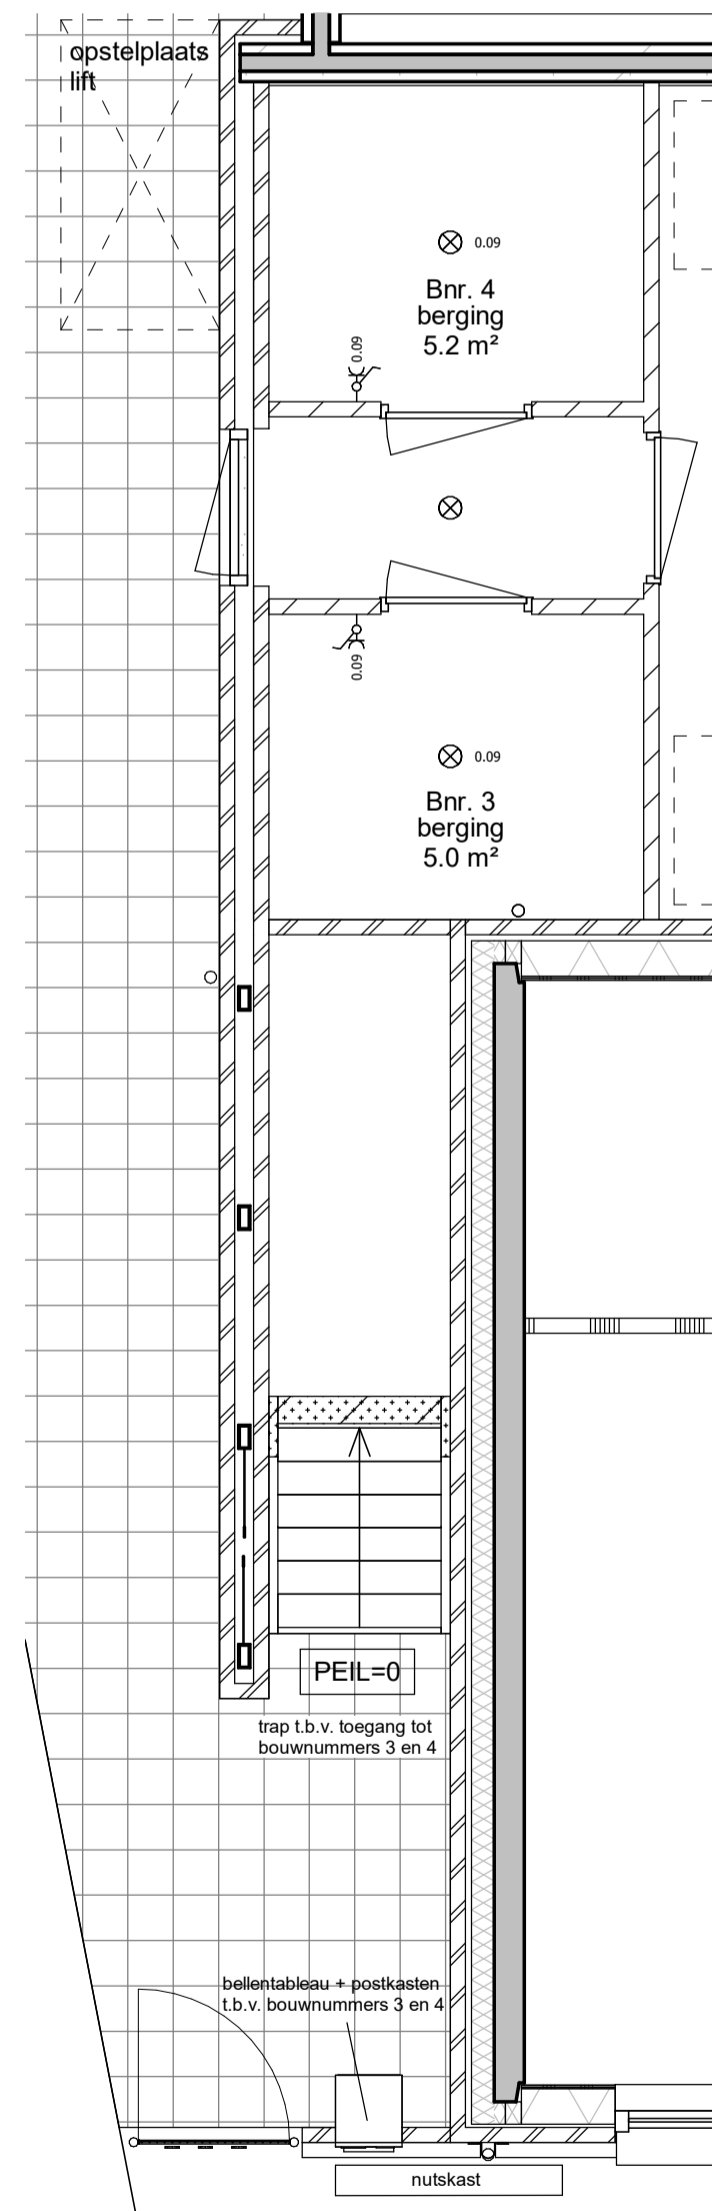


begane grond

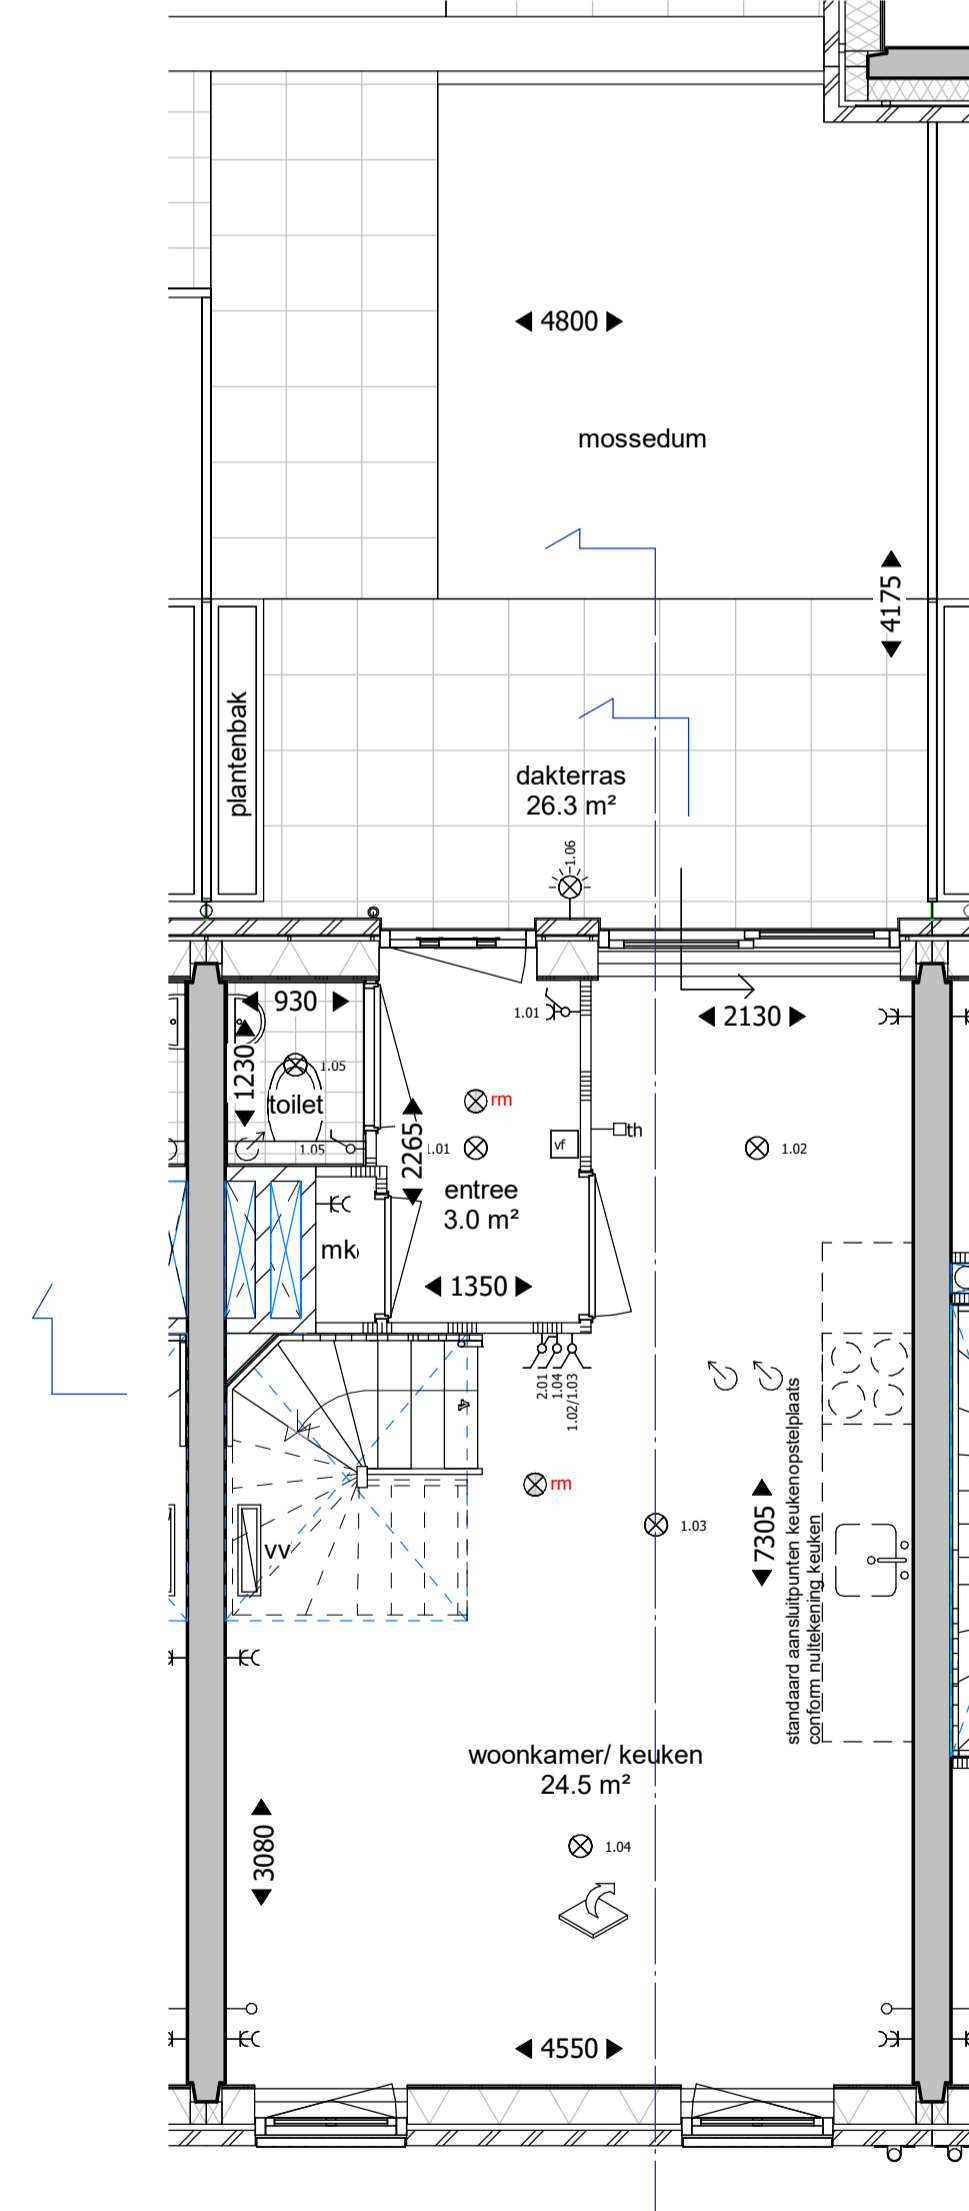

1e verdieping

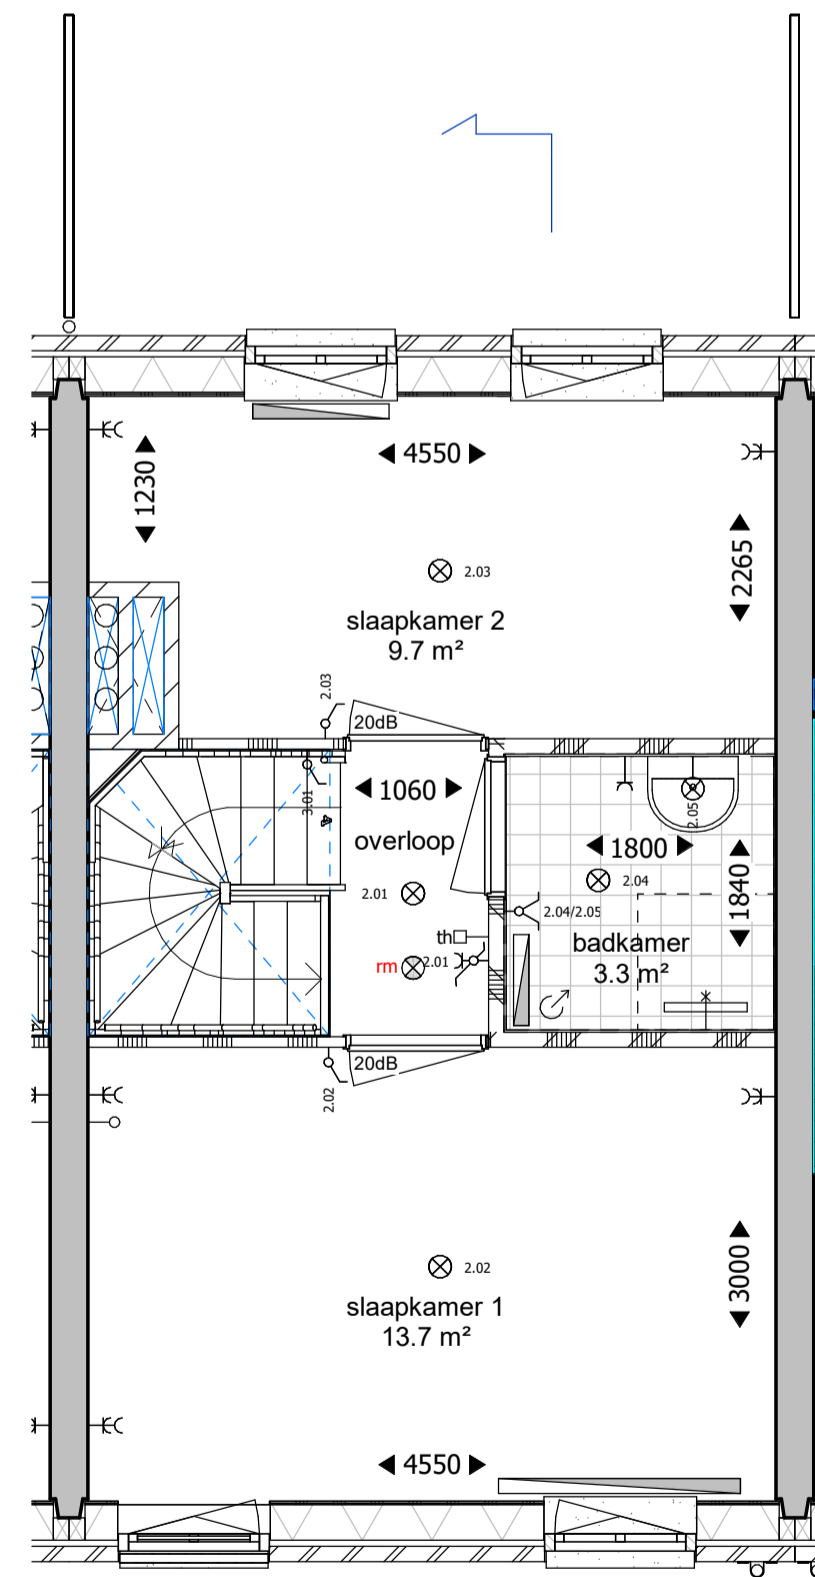


2e verdieping

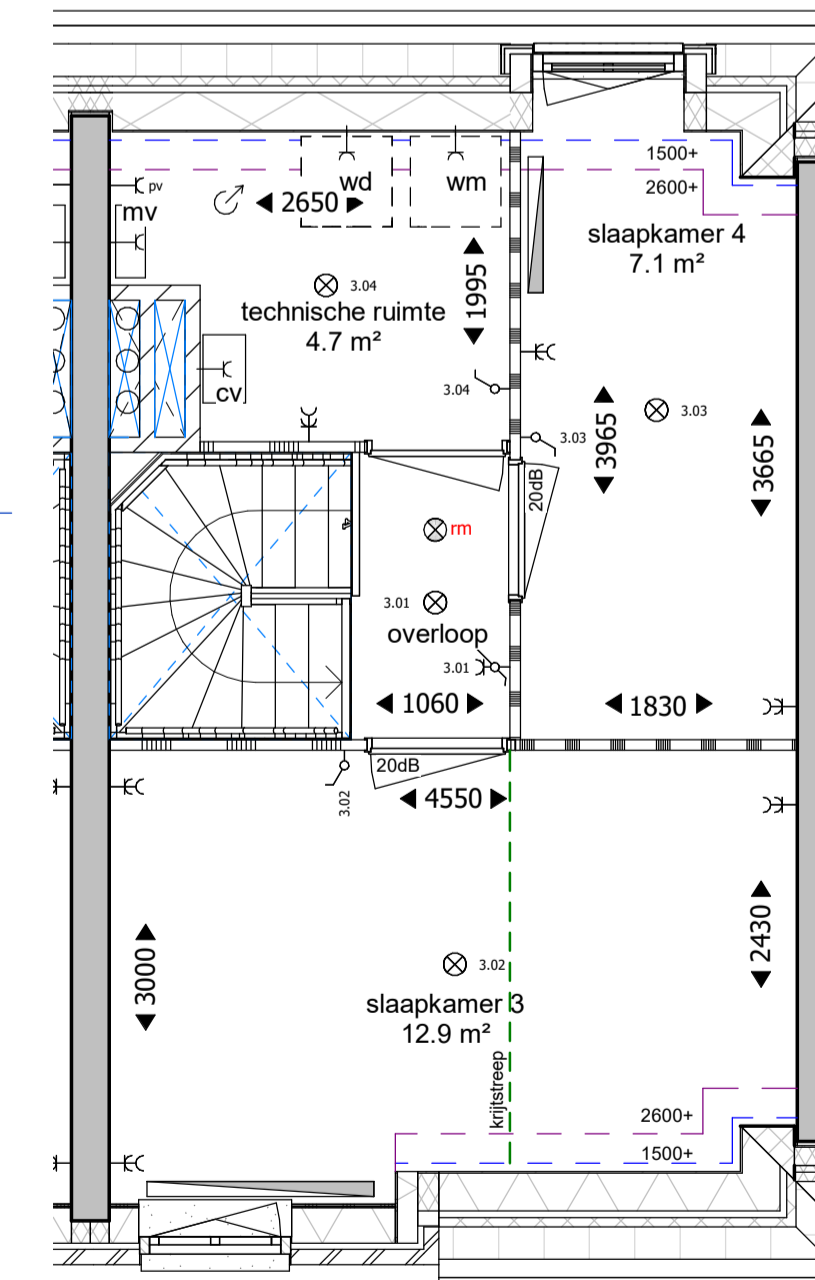


3e verdieping

maatvoering 1500+ lijn

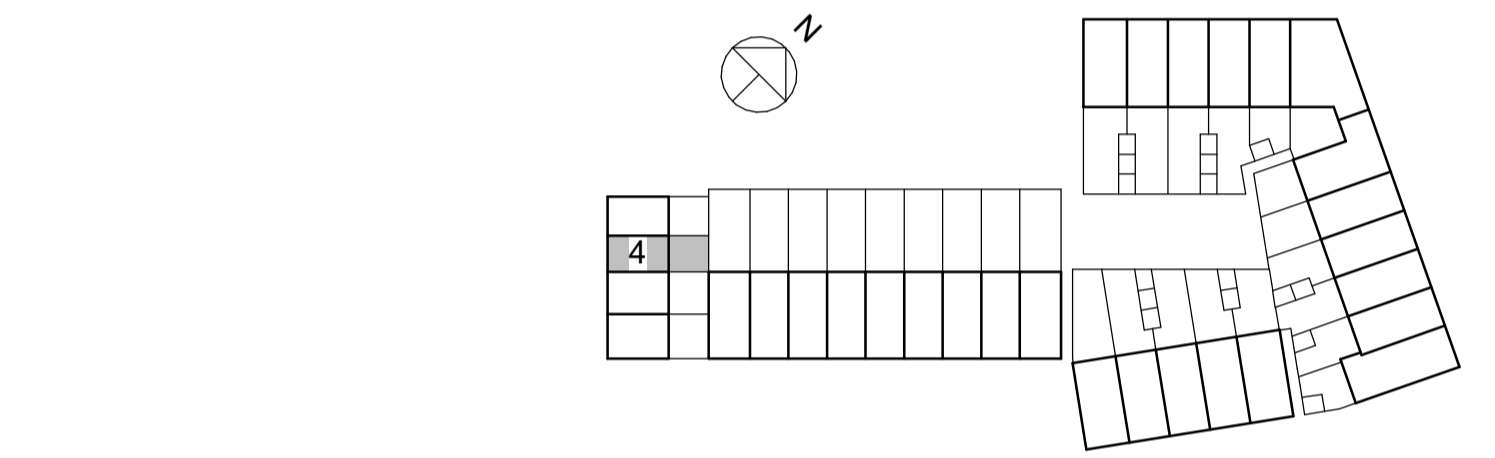

situatie 1:1000

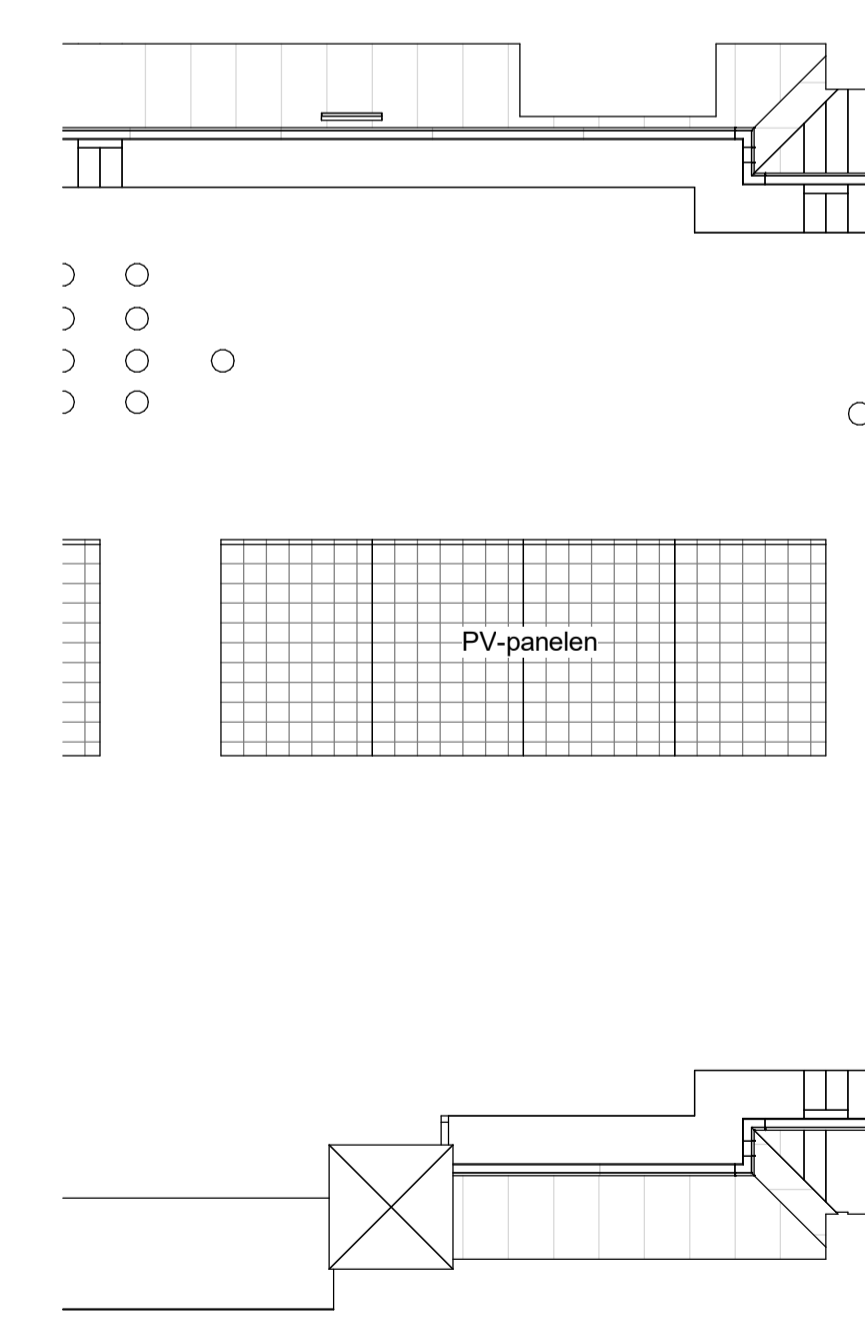

dak



tekening
VK20104
 Koperscontracttekening
 bouwnummer 4 - type A1

projectarchitect
 Mark Siebers / Sharon van Kempen

projectcoördinator
 Peter Theunisse

schaal
 1:50, 1:100

formaat
 A1

getekend
 09-03-2018

fase
 VK

project
Molenpad
 2016001
 Leidschendam

opdrachtgever
 BPD Ontwikkeling BV