


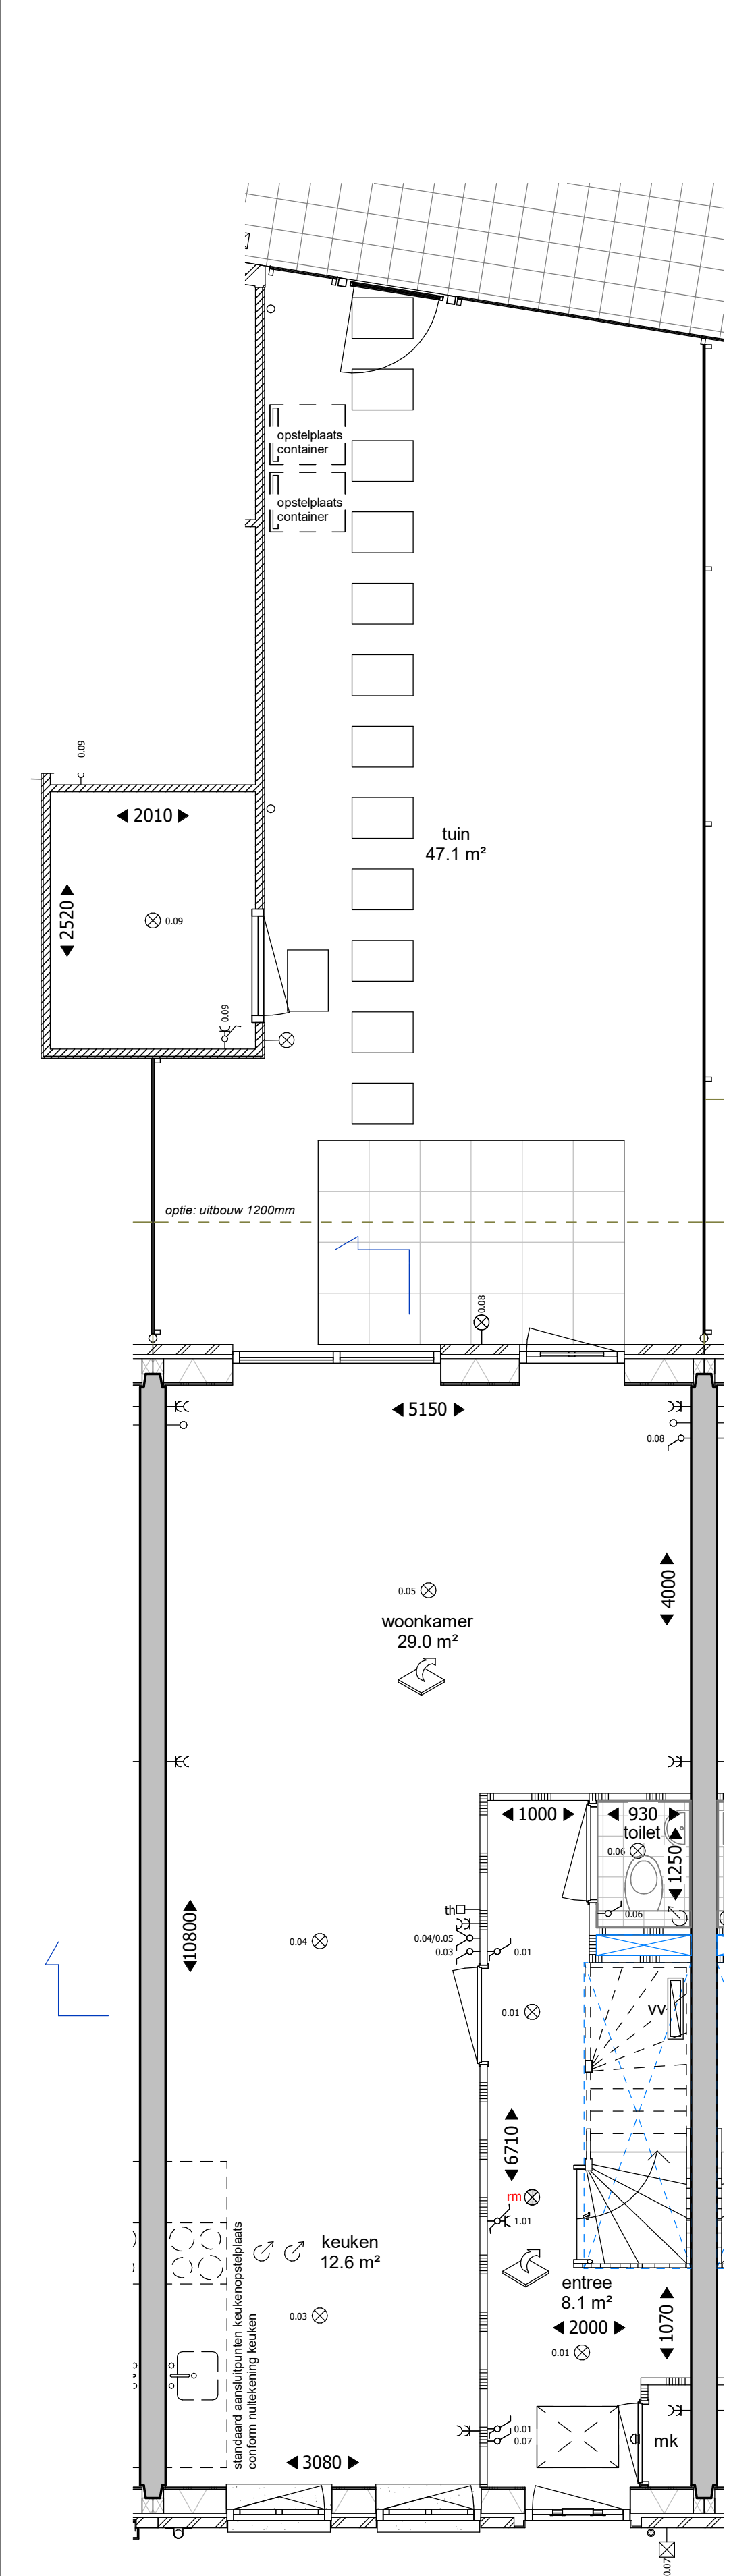


begane grond




voorgevel

achtergevel

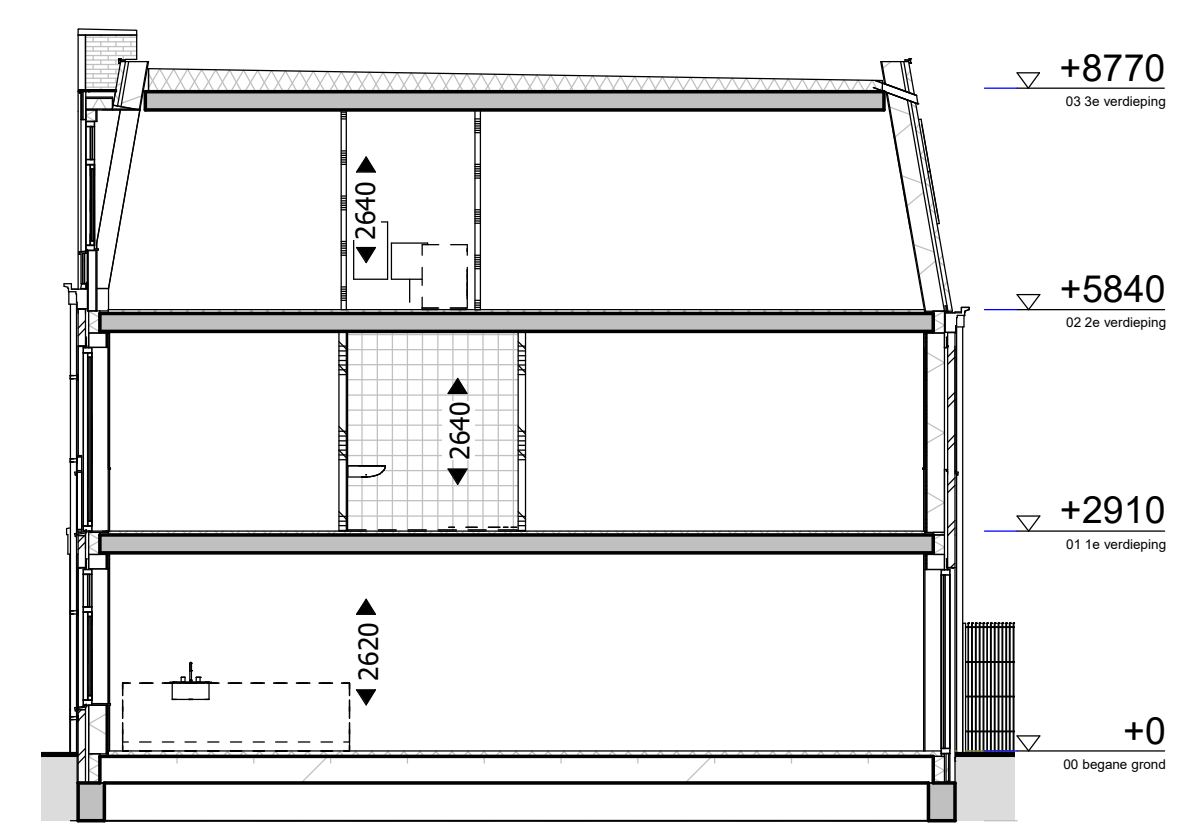








doorsnede A

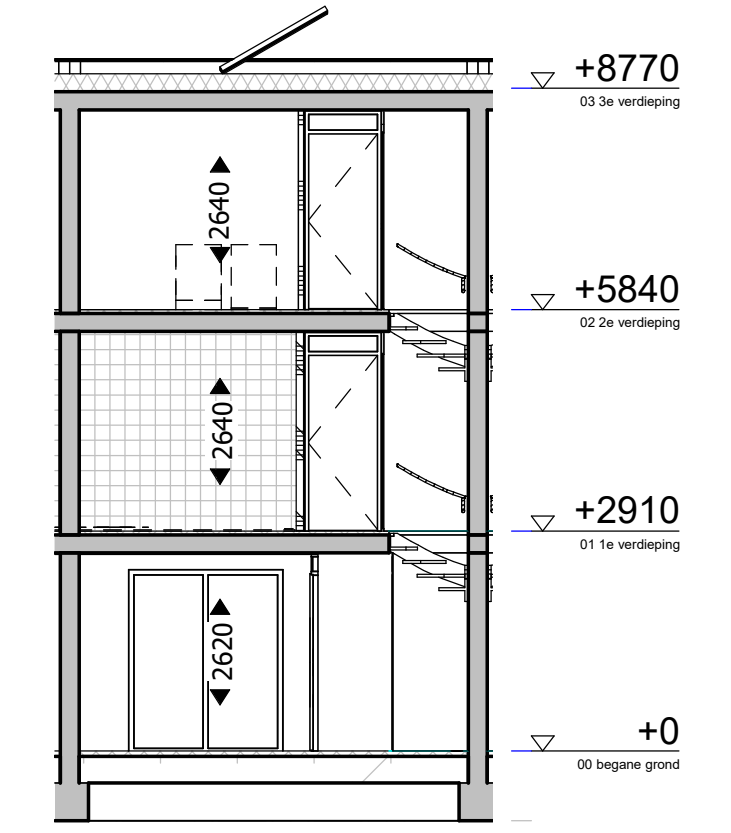


doorsnede B

Renvooi elektra	
	plafond lichtpunt
	wand lichtpunt
	rookmelder
	wissel schakelaar
	enkeelpolige schakelaar
	dubbele schakelaar
	enkele w.c.d. met randaarde
	dubbele w.c.d. met randaarde
	deurbel
	schel
	kamerthermostaat
	loze leiding, enkele inbouwdoos


Renvooi algemeen	
	meterkast
	plaatsingsruimte wasmachine
	plaatsingsruimte droger
	centrale verwarming
	mechanische ventilatie
	hwa
	hewmelwaterafvoer
	radiator
	verdelers vloerverwarming
	mechanisch ventilatie - afzuigpunt
	ruimte v.v. vloerverwarming
	zonnepanelen

       Renvooi materialen	
	metselwerk
	kalkzandsteen
	gestort beton
	spouwisolatie
	lichte scheidingwand
	zware scheidingwand
	HSB wanden bergingen, aan buitenzijde v.v. rabatdelen
	lichte waterbestendige scheidingwand
	geïsoleerde HSB wand
	tegels
	tegels
	tuinhek, gaashek v.v. hedera


BUITENBERGING:

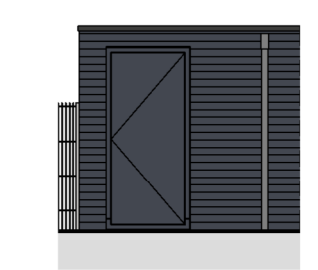


aanzicht

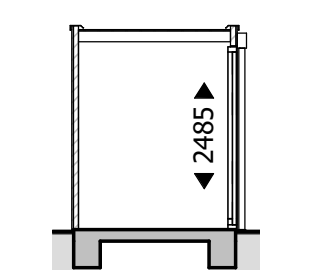


doorsnede

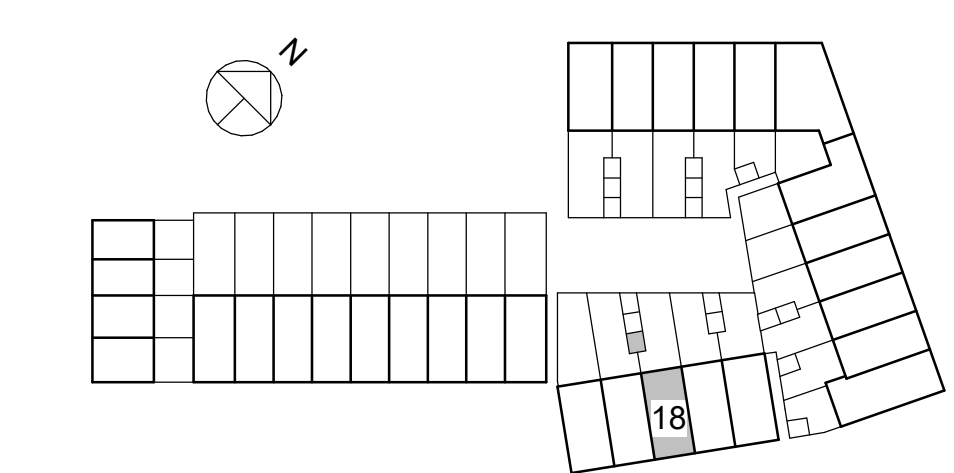

situatie 1:1000

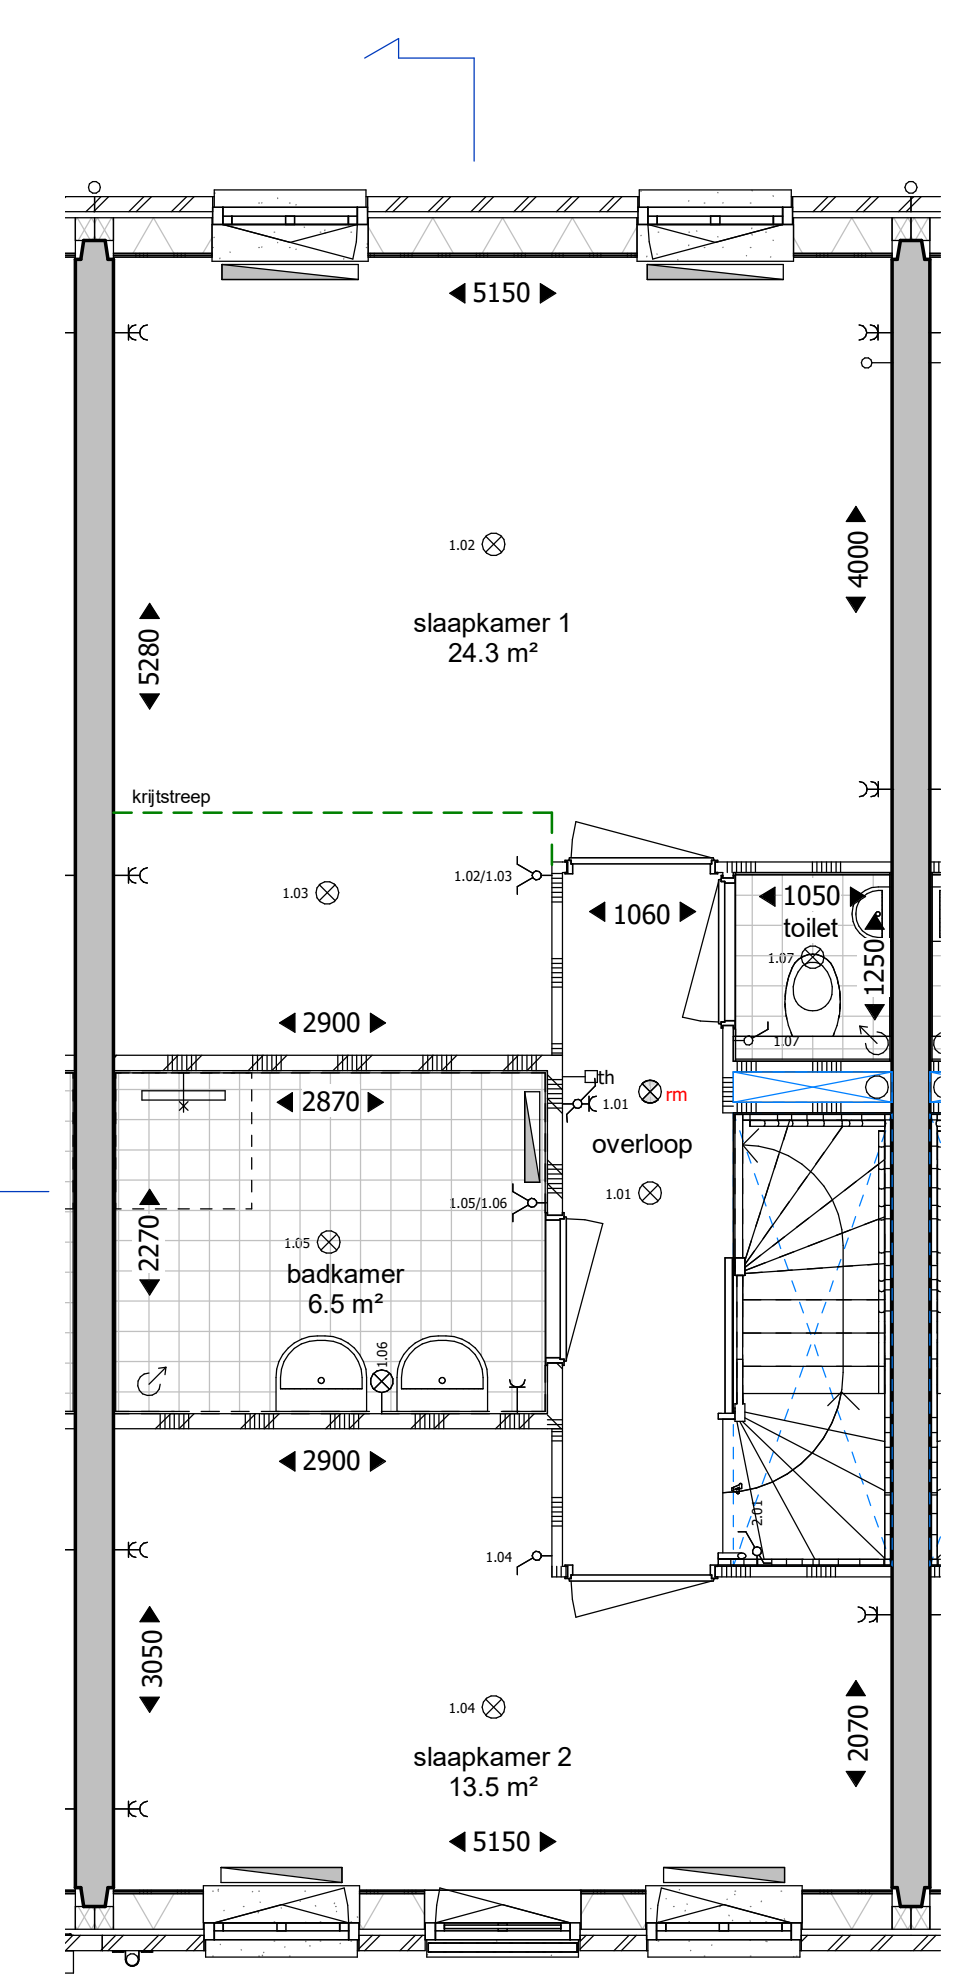


1e verdieping

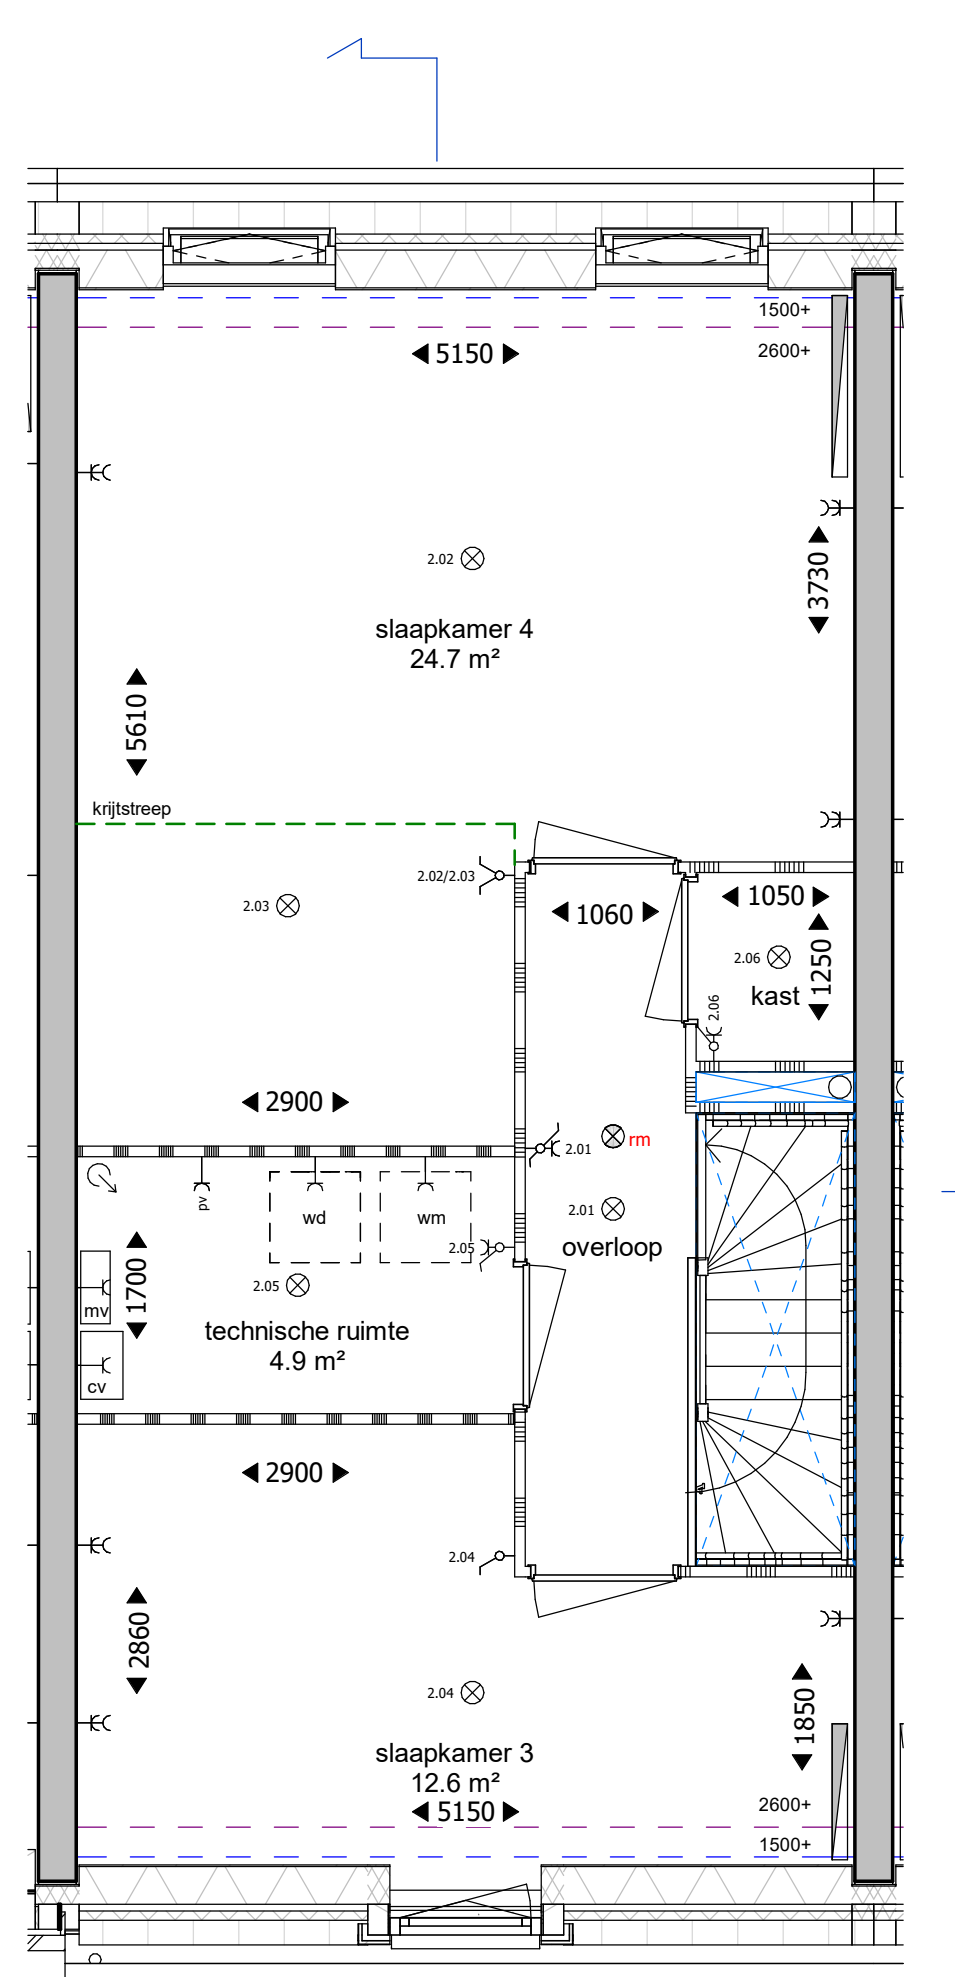

2e verdieping

maatvoering 1500+ lijn

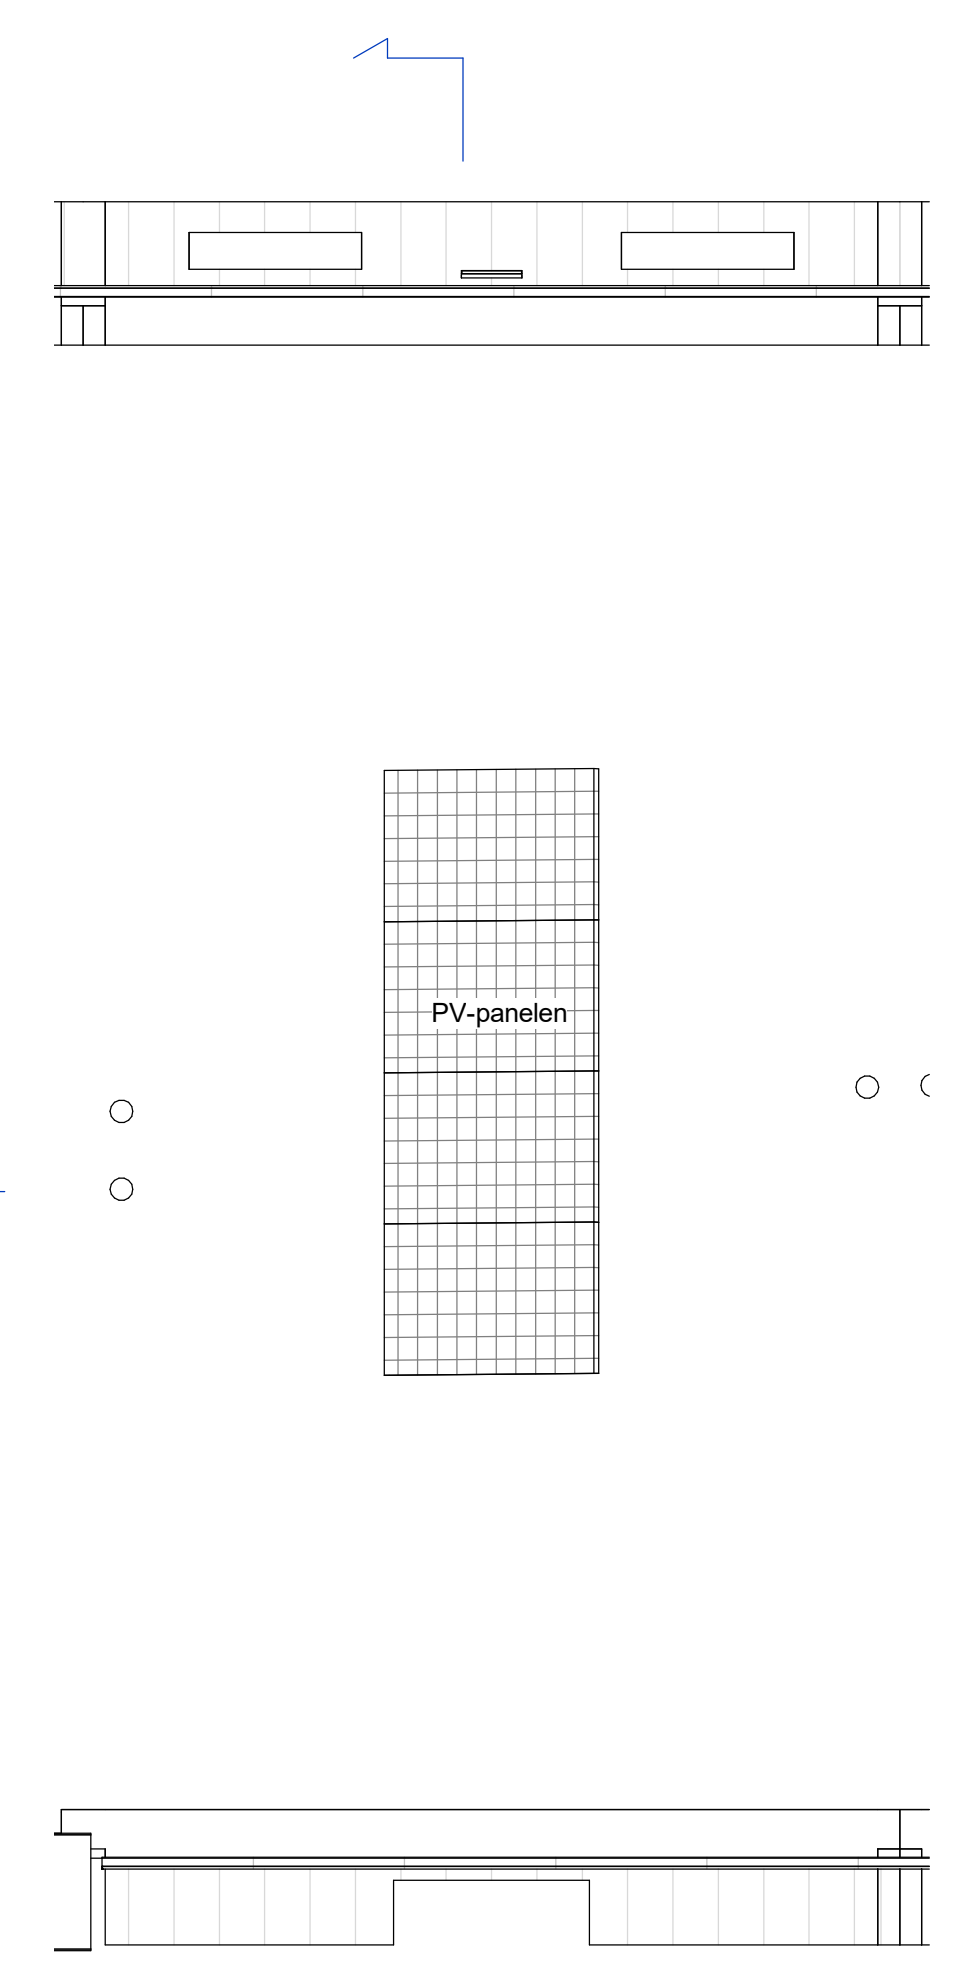

dak



tekening
VK20118
Koperscontracttekening
bouwnummer 18 - type C

projectarchitect
Mark Siebers / Sharon van Kempen

projectcoördinator
Peter Theunisse

project
Molenpad
2016001
Leidschendam

opdrachtgever
BPD Ontwikkeling BV

schaal
1:50, 1:100
formaat
A1
getekend
09-03-2018
fase
VK