





voorgevel

achtergevel



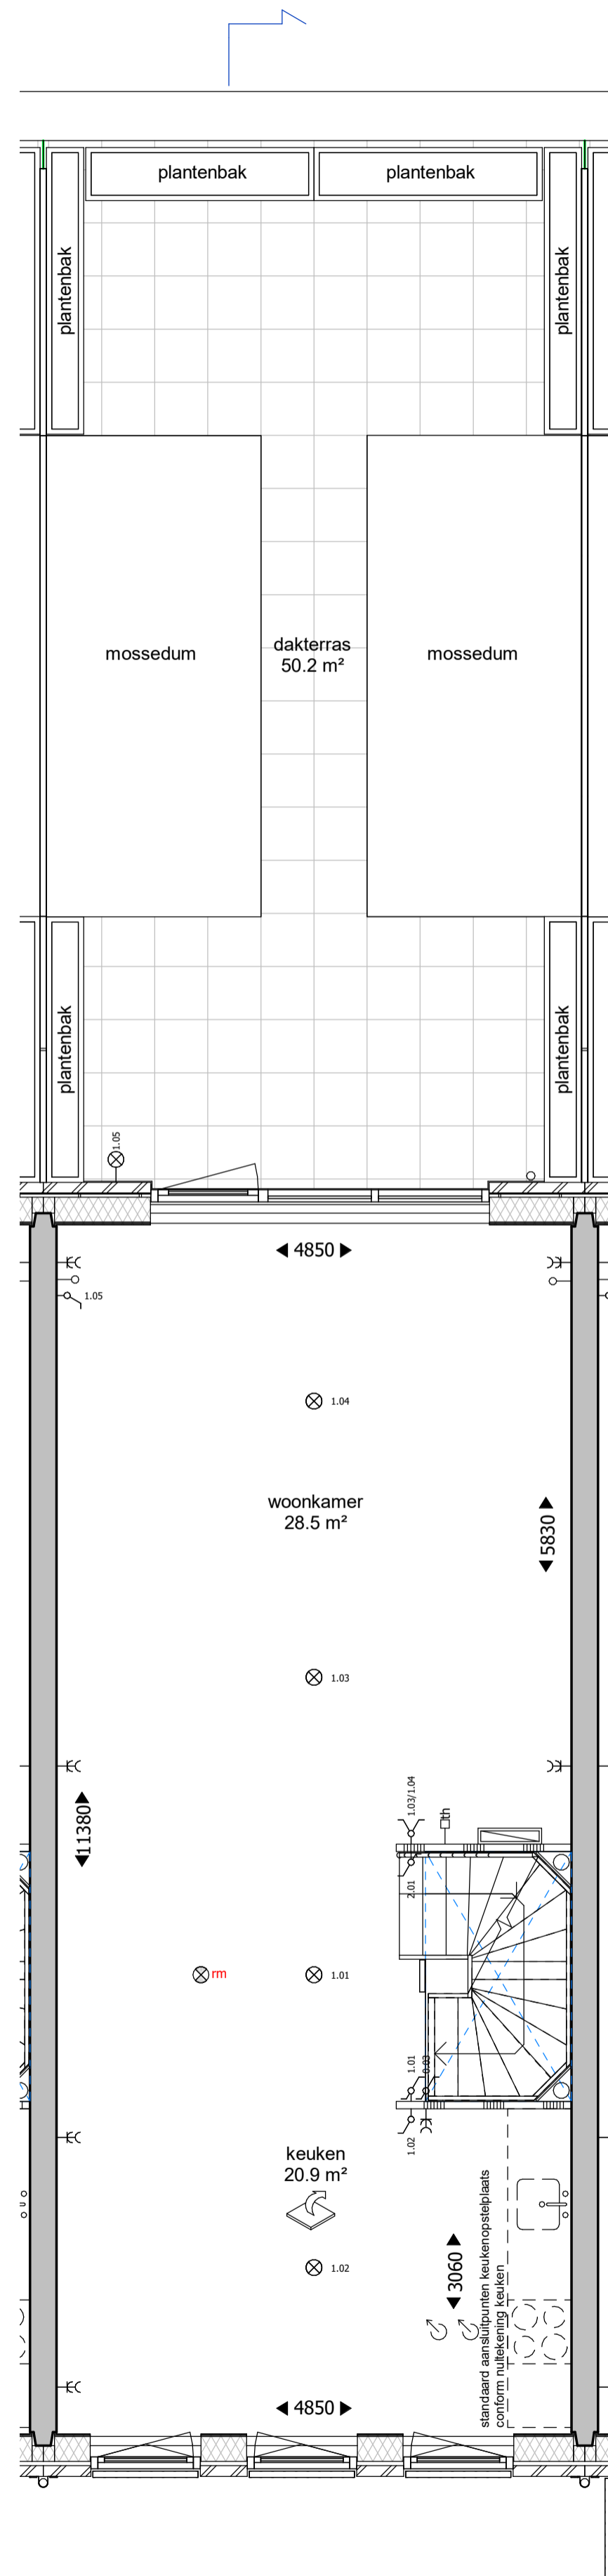


1e verdieping

doorsnede A

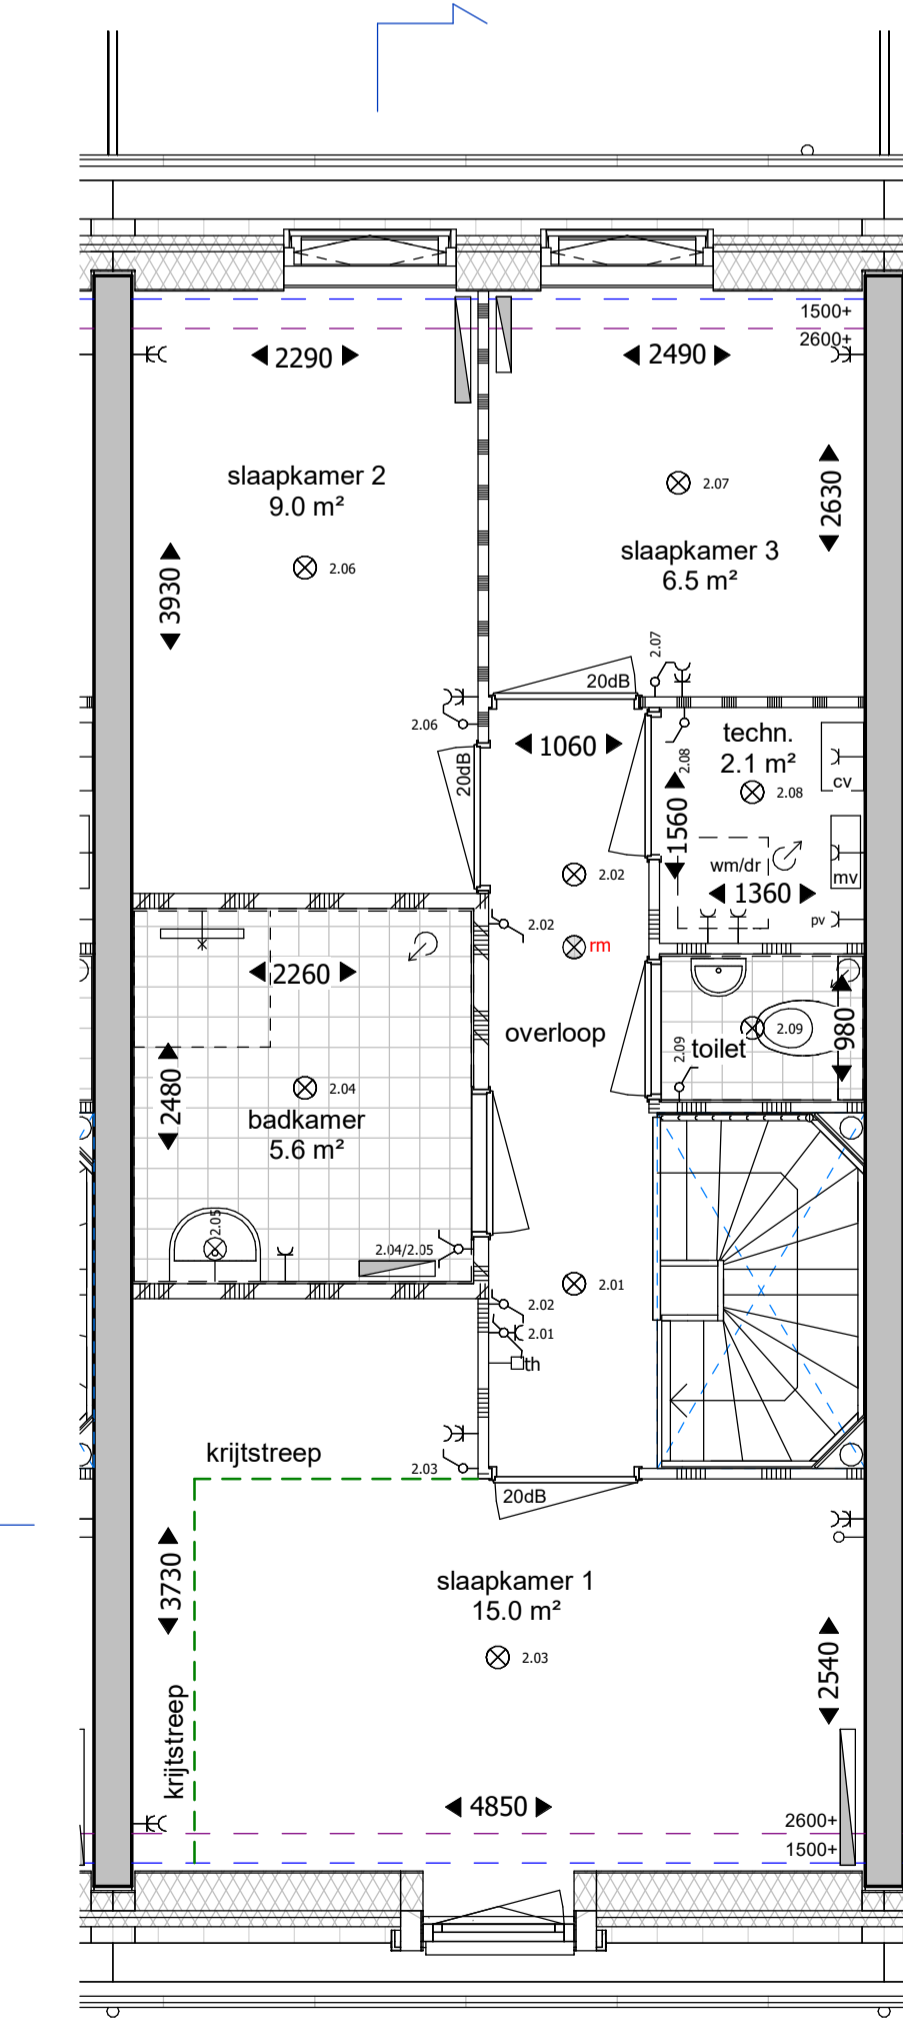

2e verdieping
maatvoering 1500+ lijn

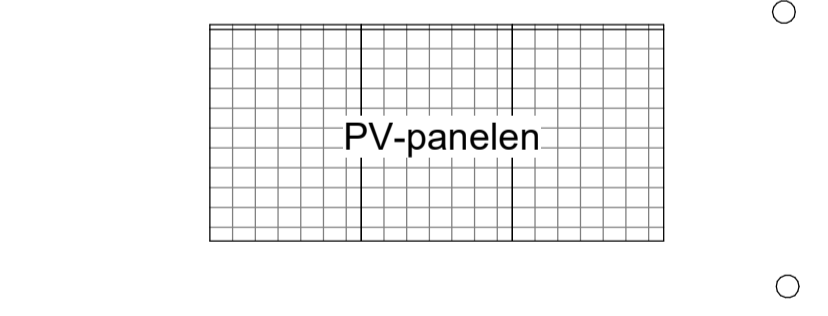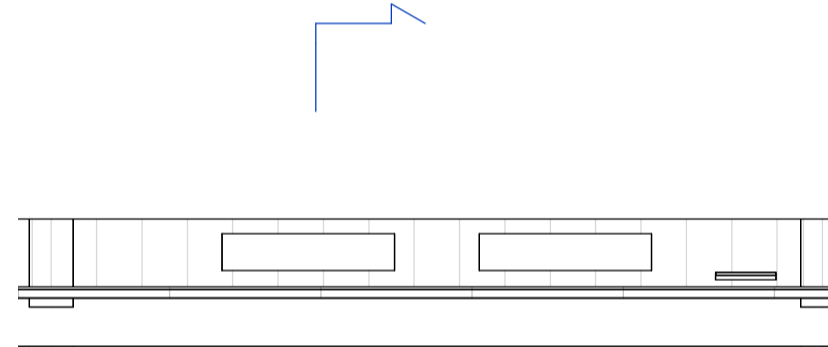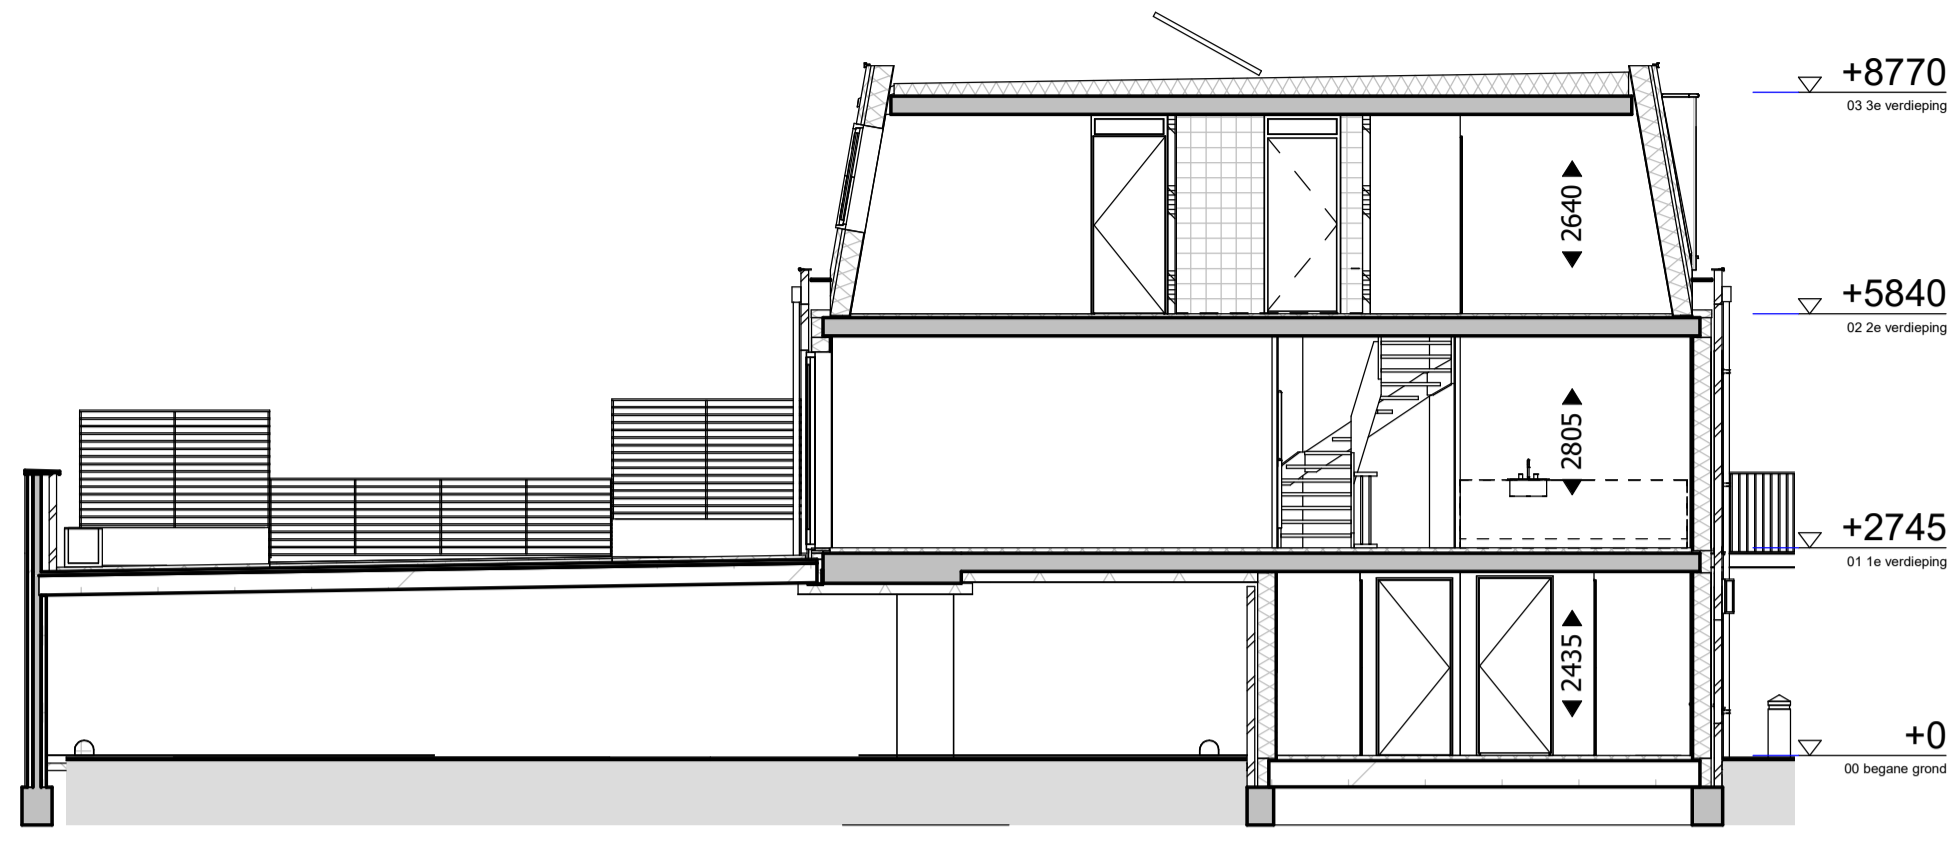


dak


Renvooi elektra	
	plafond lichtpunt
	wand lichtpunt
	deurbel
	kamerthermostaat
	loze leiding, enkele inbouwdoos
	wand armatuur
	rookmelder
	wisselchakelaar
	enkeelpolige schakelaar
	dubbele schakelaar
	enkele w.c.d. met randaarde
	dubbele w.c.d. met randaarde
	deurbel
	kamerthermostaat
	loze leiding, enkele inbouwdoos

Renvooi algemeen	
	meterkast
	plaatingsruimte wasmachine
	plaatingsruimte droger
	centrale verwarming
	mechanische ventilatie
	verdelers vloerverwarming
	mechanisch ventilatie - afzuigpunt
	ruimte v.v. vloerverwarming
	zonnepanelen


Renvooi materialen	
	meetswerk
	kalkzandsteen
	gestort beton
	spouwisolatie
	lichte scheidingwand
	zware scheidingwand
	lichte waterbestendige scheidingwand
	geïsoleerde HSB wand
	tegels
	tegels

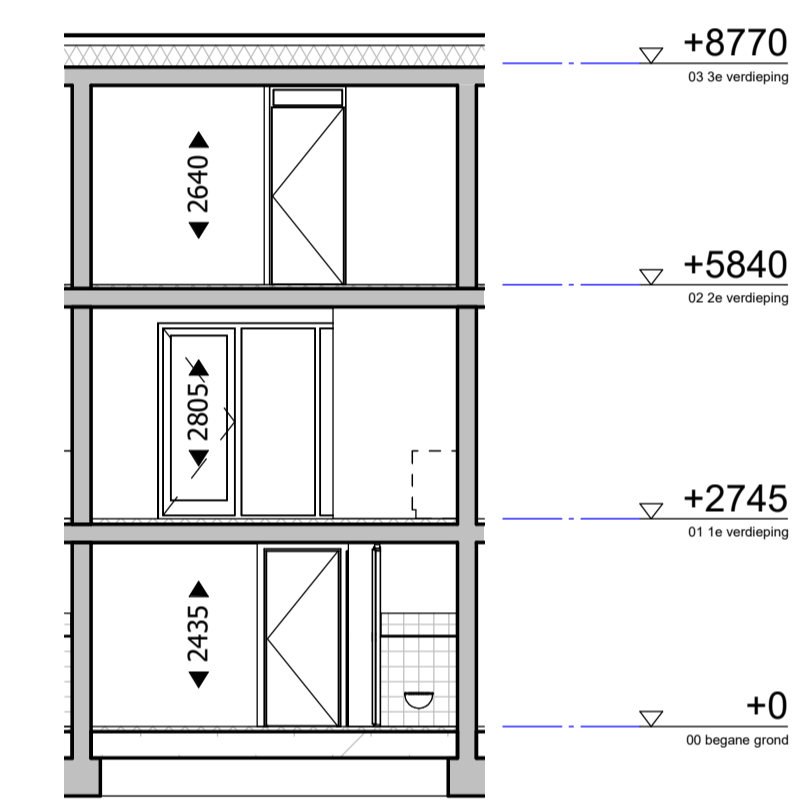

doorsnede B

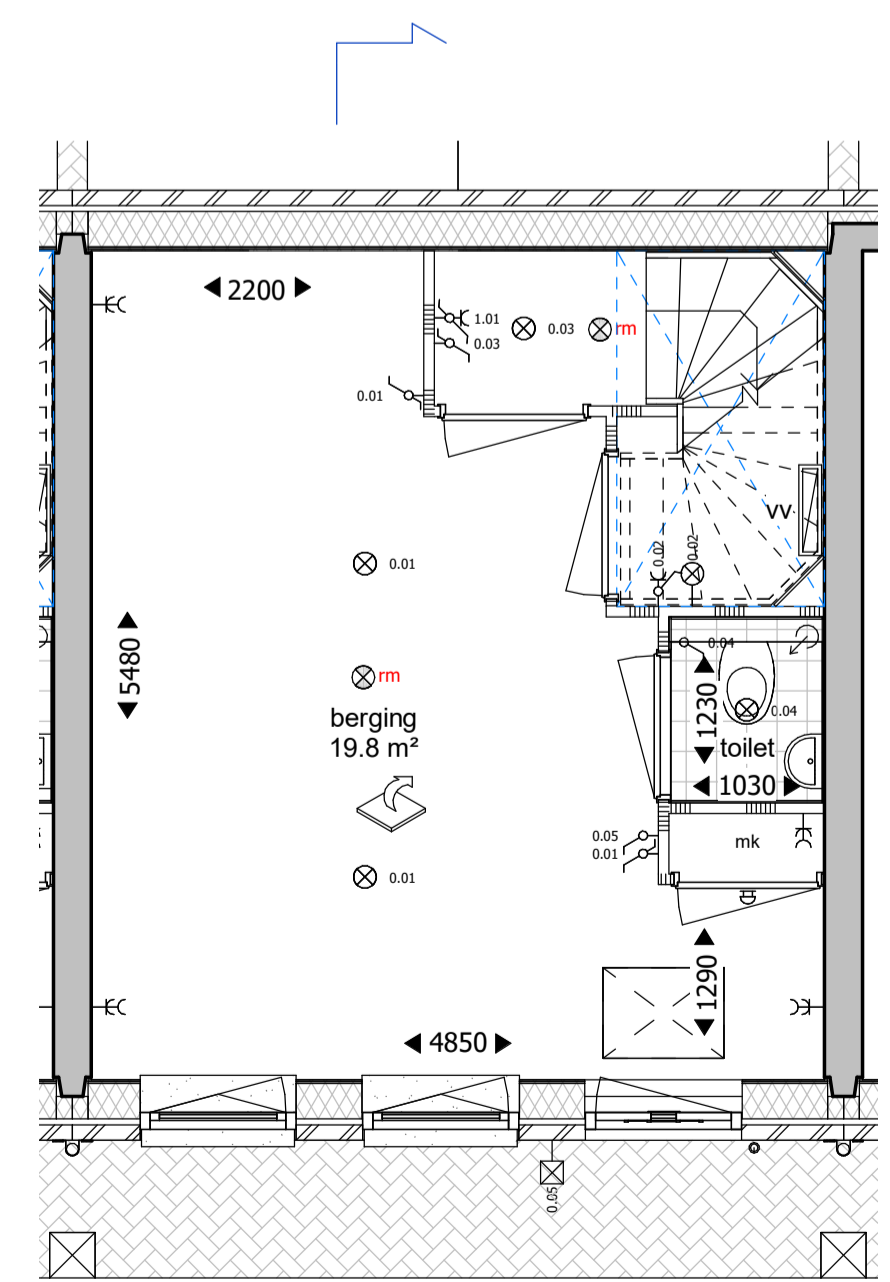

begane grond

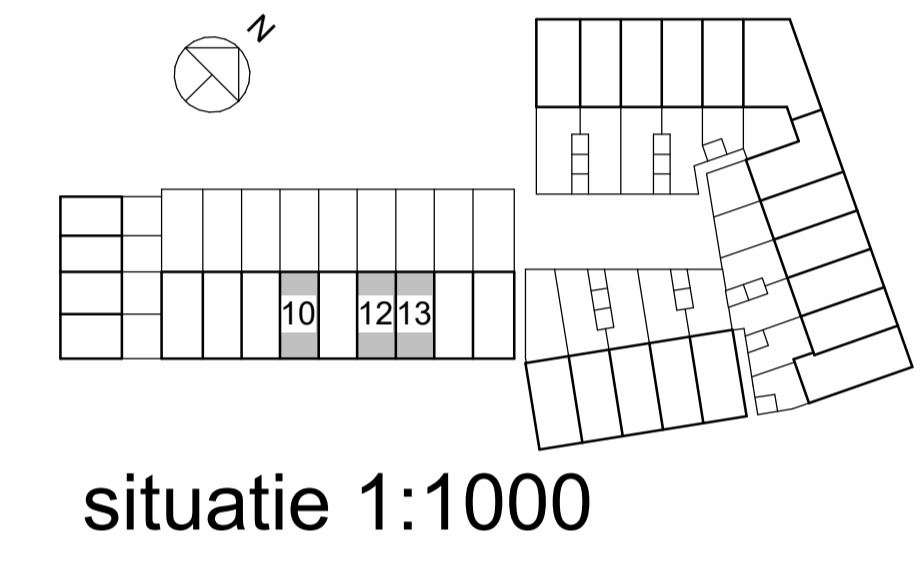

situatie 1:1000



tekening
VK20110
Koperscontracttekening
bouwnummer 10,12,13 - type B1b

projectarchitect
Mark Siebers / Sharon van Kempen

projectcoördinator
Peter Theunisse

schaal
1:50, 1:100
formaat
A1
getekend
09-03-2018
fase
VK

project
Molenpad
2016001
Leidschendam

opdrachtgever
BPD Ontwikkeling BV