


Begane grond


PROJECTGEGEVENS		BOUWNUMMERGEGEVENS		 BATENBURG <small>BOUW & ONTWIKKELING</small>	BOUWNR:
Projectnaam: het Leytsche hof	Woningtype: B-37	Datum: 22-09-2022			
Plaats: Leidschendam					
Projectnummer: 20.021					
Onderwerp: Koperskeuzetekening	Behandeld door: MP				
Schaal: 1:50	Gewijzigd door:				
Formaat: A3					
HANDTEKENING KOPER(S) VOOR AKKOORD				Leeuwenhoekweg 22, Postbus 103, 2660 AC Bergschenhoek, T: 010 -524 33 11 E: info@batenburgbv.nl, www.Batenburgbv.nl	

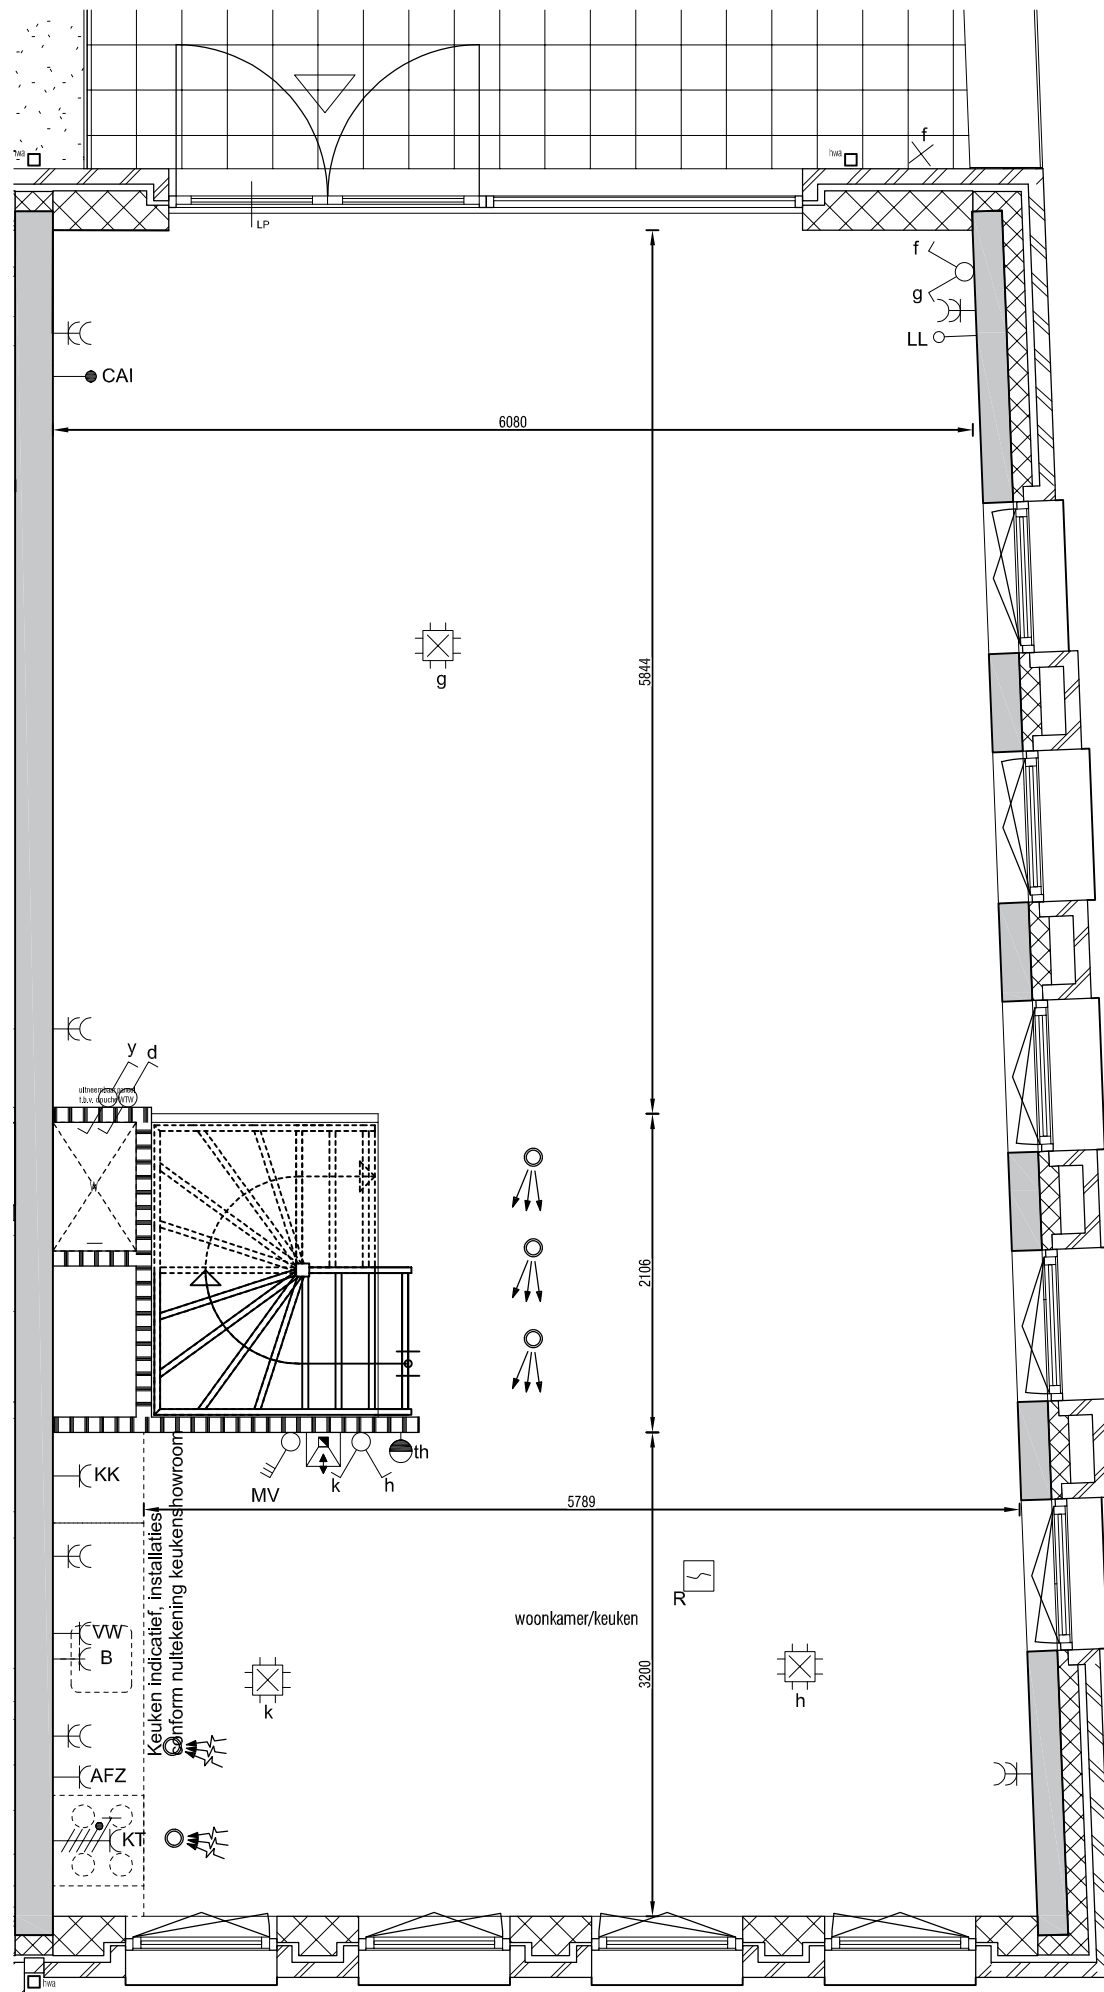

1e verdieping


PROJECTGEGEVENS		BOUWNUMMERGEGEVENS	
Projectnaam: het Leytsche hof	Woningtype: B-37	 BATENBURG BOUW & ONTWIKKELING	BOUWNR:
Plaats: Leidschendam	Datum: 22-09-2022		115
Projectnummer: 20.021		Leeuwenhoekweg 22, Postbus 103, 2660 AC Bergschenhoek, T: 010 -524 33 11 E: info@batenburgbv.nl, www.Batenburgbv.nl	
Onderwerp: Koperskeuzetekening	Behandeld door: MP		
Schaal: 1:50	Gewijzigd door:		
Formaat: A3			

HANDTEKENING KOPER(S) VOOR AKKOORD

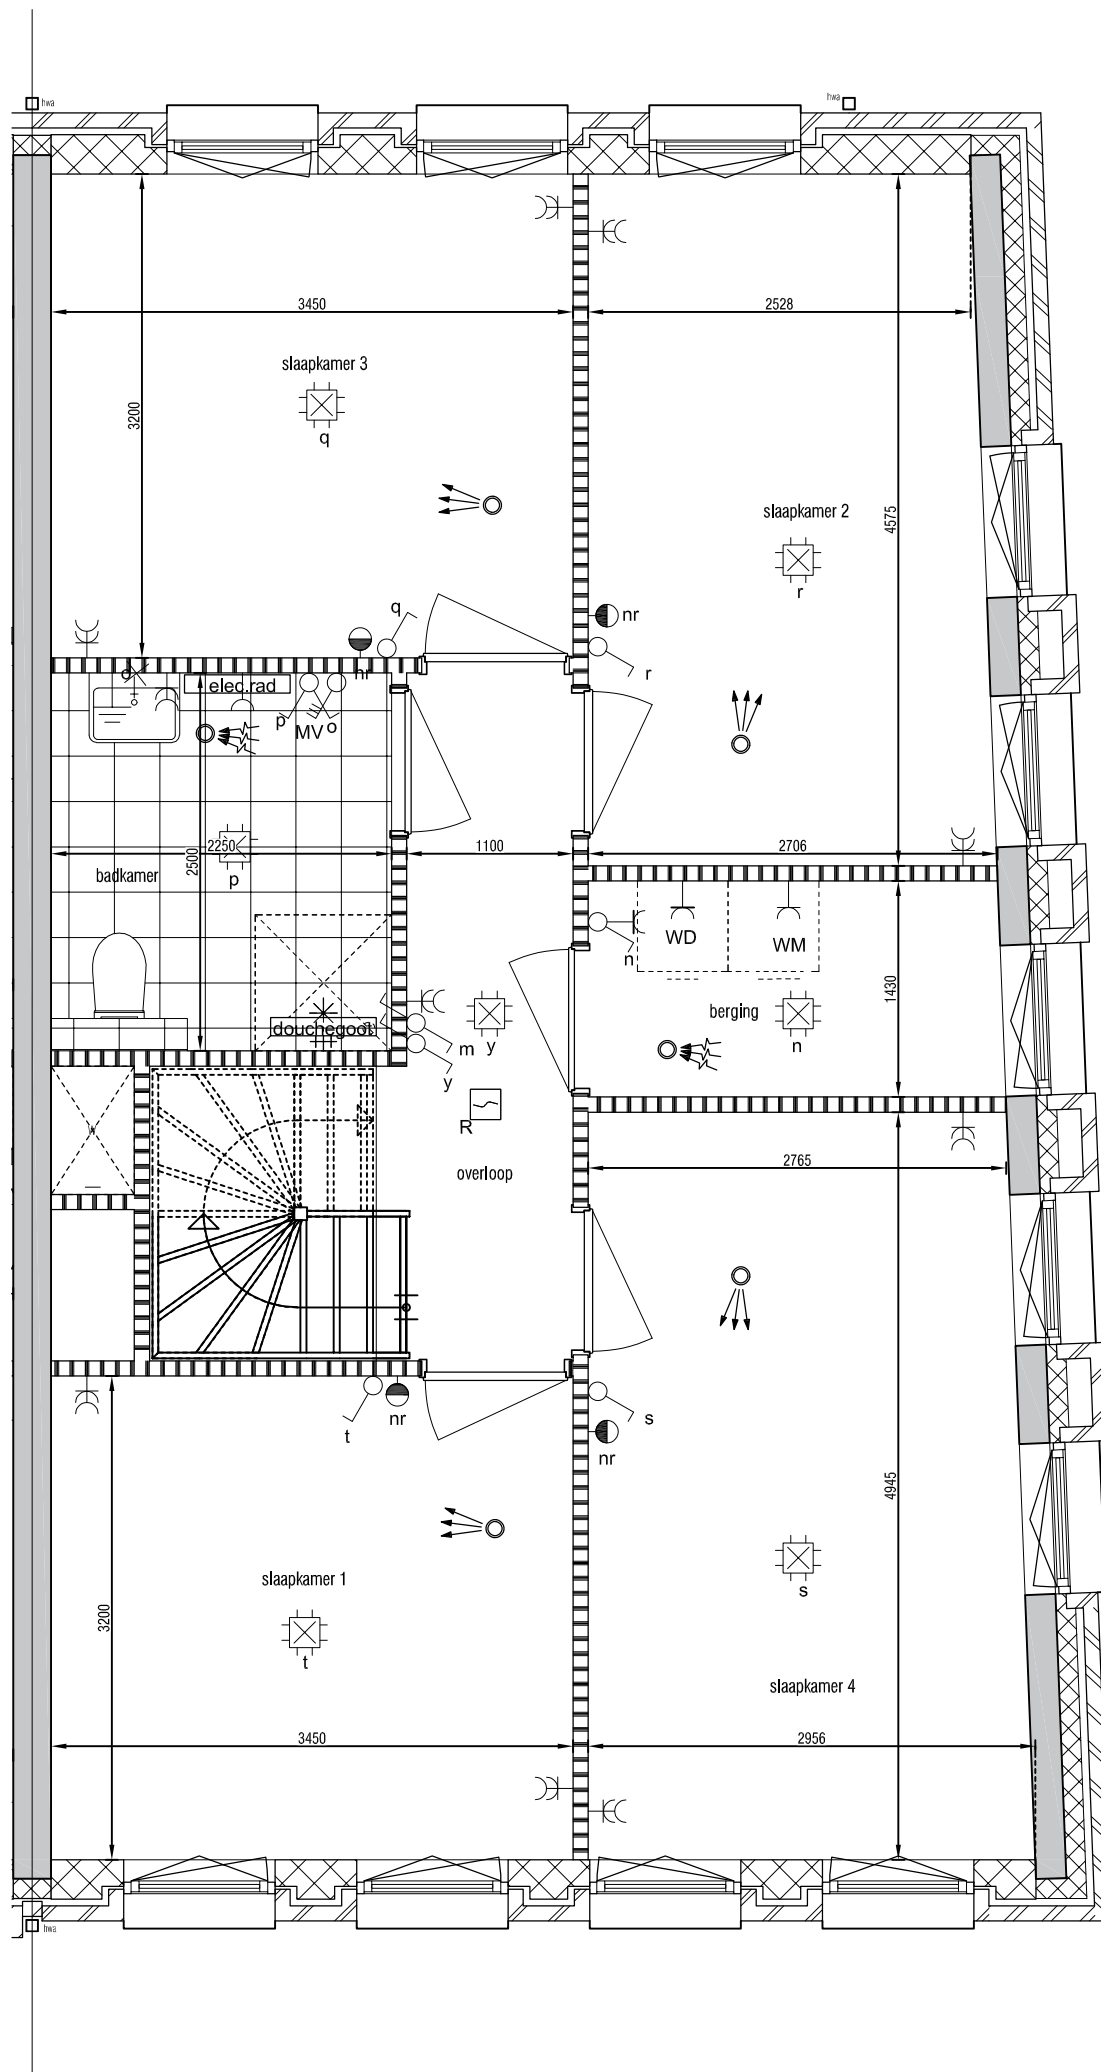

2e verdieping

PROJECTGEGEVENS		BOUWNUMMERGEGEVENS			BOUWNR:
Projectnaam: het Leytsche hof	Plaats: Leidschendam	Projectnummer: 20.021	Onderwerp: Koperskeuzetekening		<p>Leeuwenhoekweg 22, Postbus 103, 2660 AC Bergschenhoek, T: 010 -524 33 11 E: info@batenburgbv.nl, www.Batenburgbv.nl</p>
Schaal: 1:50	Formaat: A3	Woningtype: B-37	Datum: 22-09-2022	<p>Behandeld door: MP Gewijzigd door:</p>	
HANDTEKENING KOPER(S) VOOR AKKOORD					

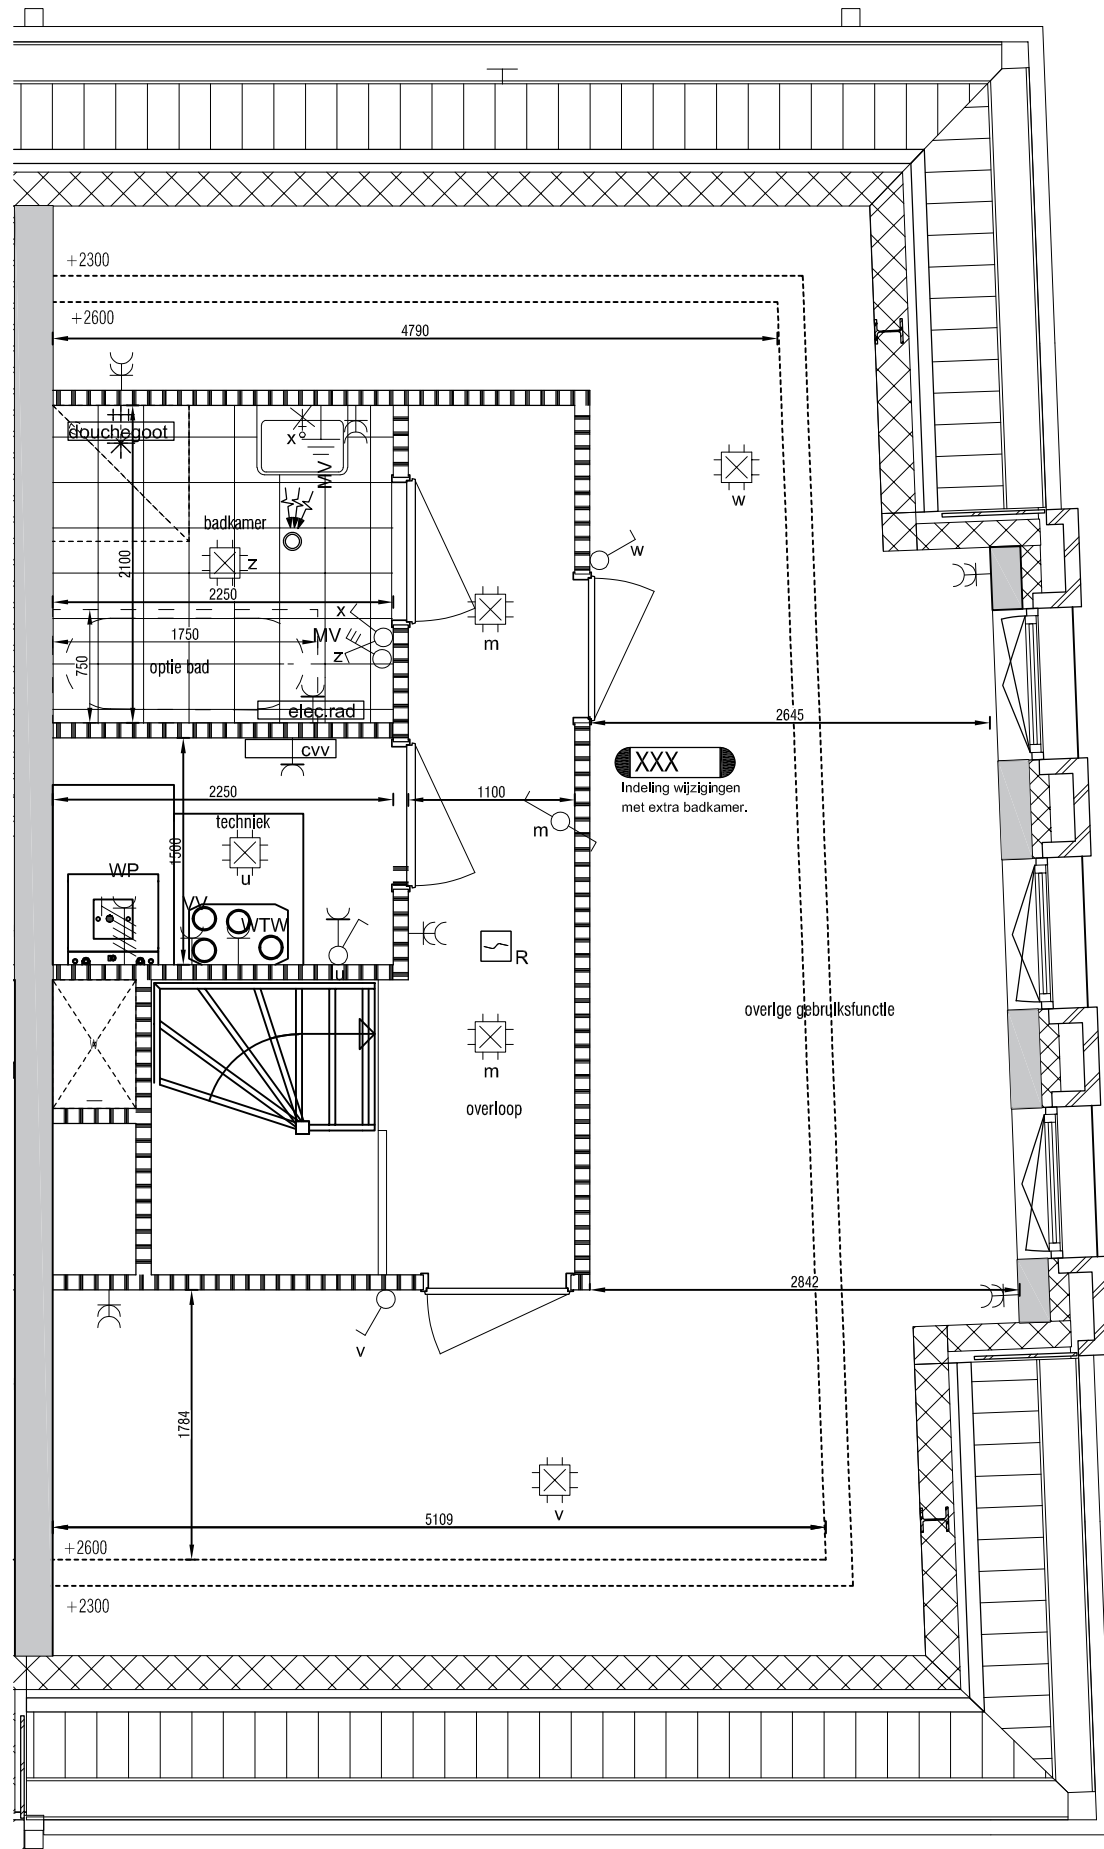

3e verdieping

PROJECTGEGEVENS		BOUWNUMMERGEGEVENS	
Projectnaam: het Leytsche hof		Woningtype: B-37	
Plaats: Leidschendam		Datum: 22-09-2022	
Projectnummer: 20.021			
Onderwerp: Koperskeuzetekening	Behandeld door: MP		
Schaal: 1:50	Gewijzigd door:		
Formaat: A3			
HANDTEKENING KOPER(S) VOOR AKKOORD		 BATENBURG BOUW & ONTWIKKELING	
		Leeuwenhoekweg 22, Postbus 103, 2660 AC Bergschenhoek, T: 010 -524 33 11 E: info@batenburgbv.nl, www.Batenburgbv.nl	
			BOUWNR: <h1>115</h1>