



voorgevel

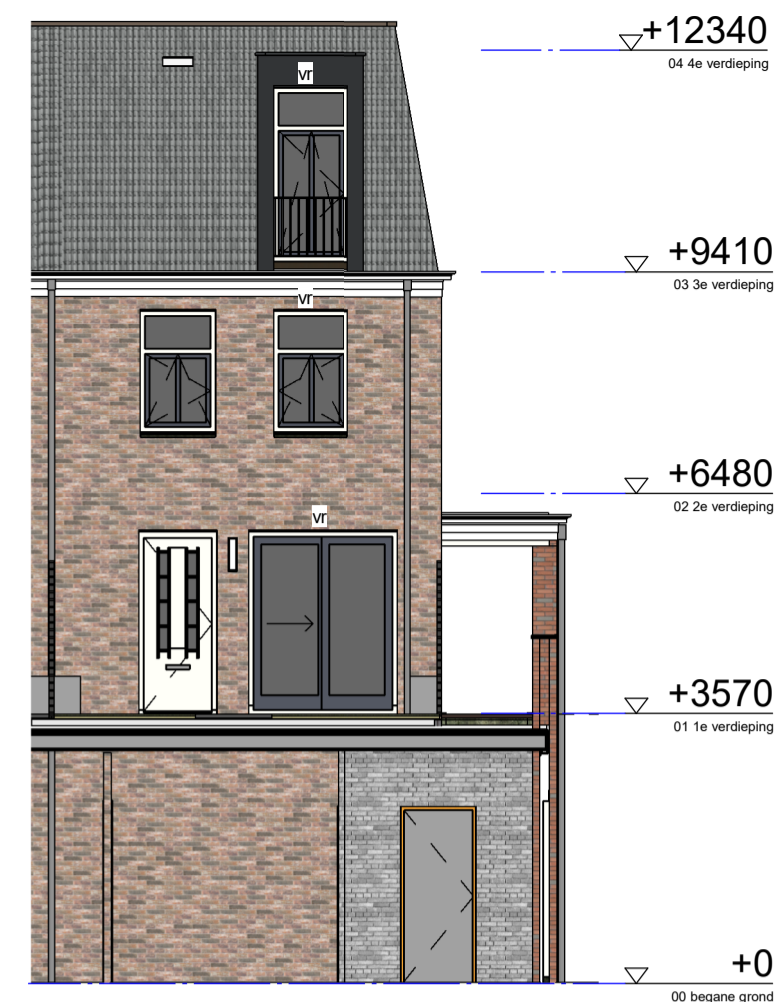

achtergevel

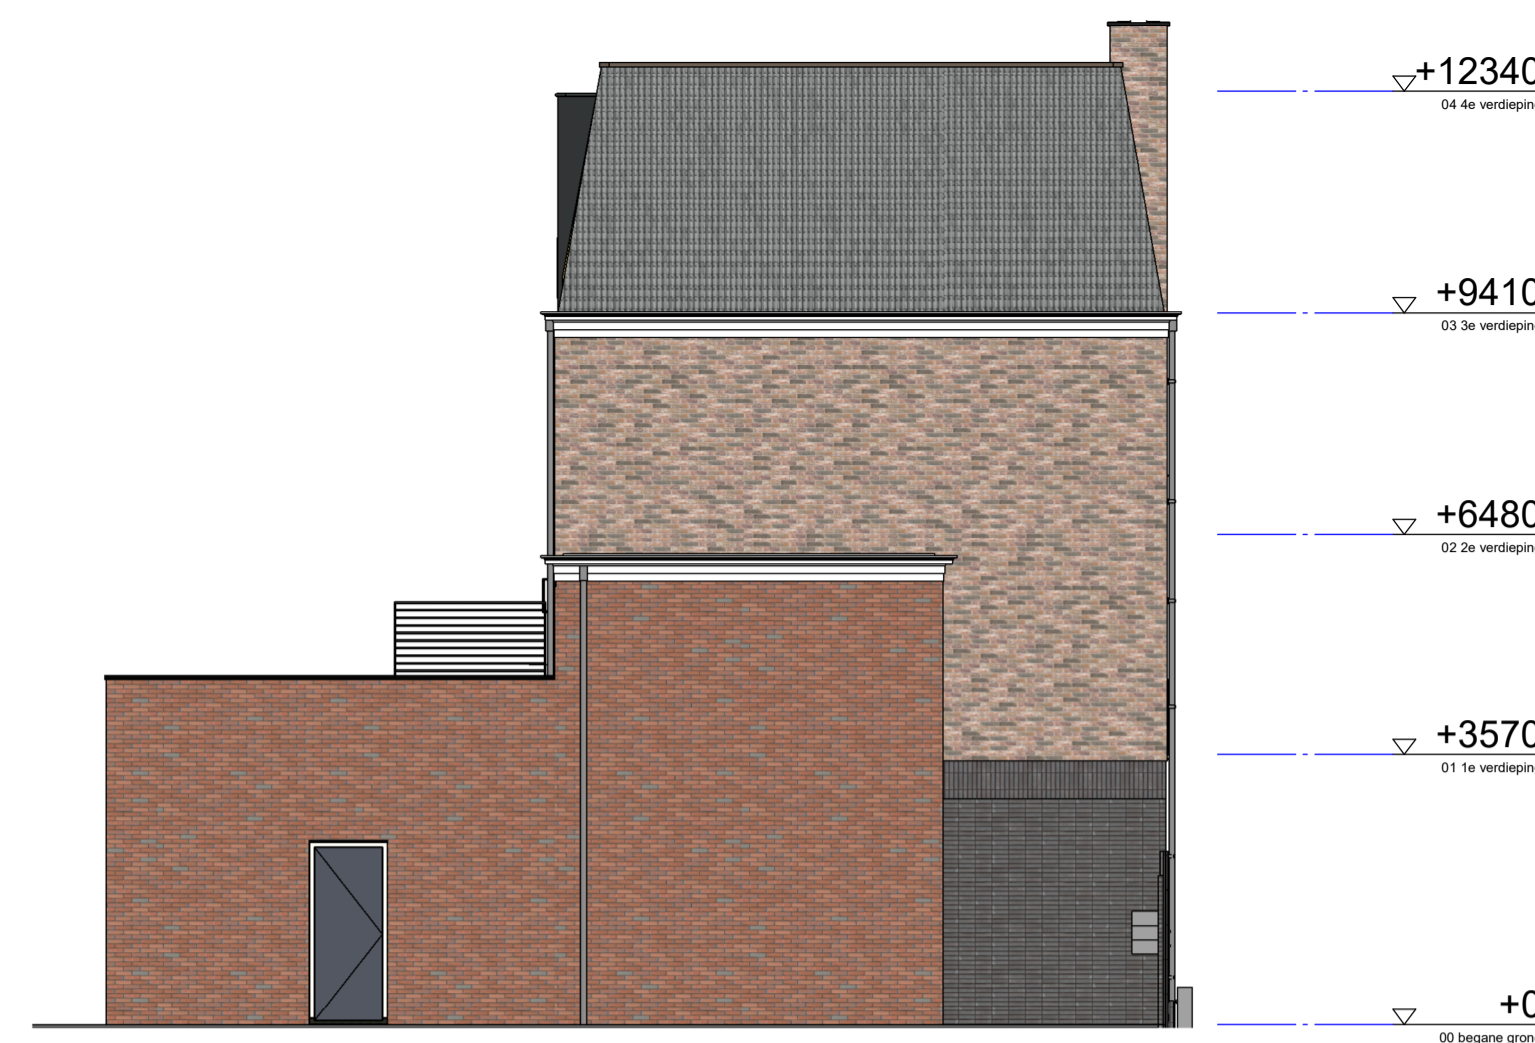


linkerzijgevel


Renvooi elektra	
	plafond lichtpunt
	wand lichtpunt
	plafond lichtpunt met schemerschakelaar
	wand lichtpunt met schemerschakelaar
	rookmelder
	wisselschakelaar
	enkeelpolige schakelaar
	dubbele schakelaar
	enkele w.z.d. met randaarde
	dubbele w.z.d. met randaarde
	deurbel
	schel
	kamerthermostaat
	videfoon
	loze leiding, enkele inbouwdoos

Renvooi materialen	
	metselwerk
	kalkzandsteen
	gestort beton
	spouwisolatie
	lichte scheidingwand
	zware scheidingwand
	lichte waterbestendige scheidingwand
	geïsoleerde HSB wand
	tegels
	tegels


Renvooi algemeen	
	meterkast
	plaatsingsruimte wasmachine
	plaatsingsruimte droger
	centrale verwarming
	mechanische ventilatie
	hwa
	radiator
	verdeler vloerverwarming
	mechanisch ventilatie - afzuigpunt
	ruimte v.v. vloerverwarming
	zonnepanelen

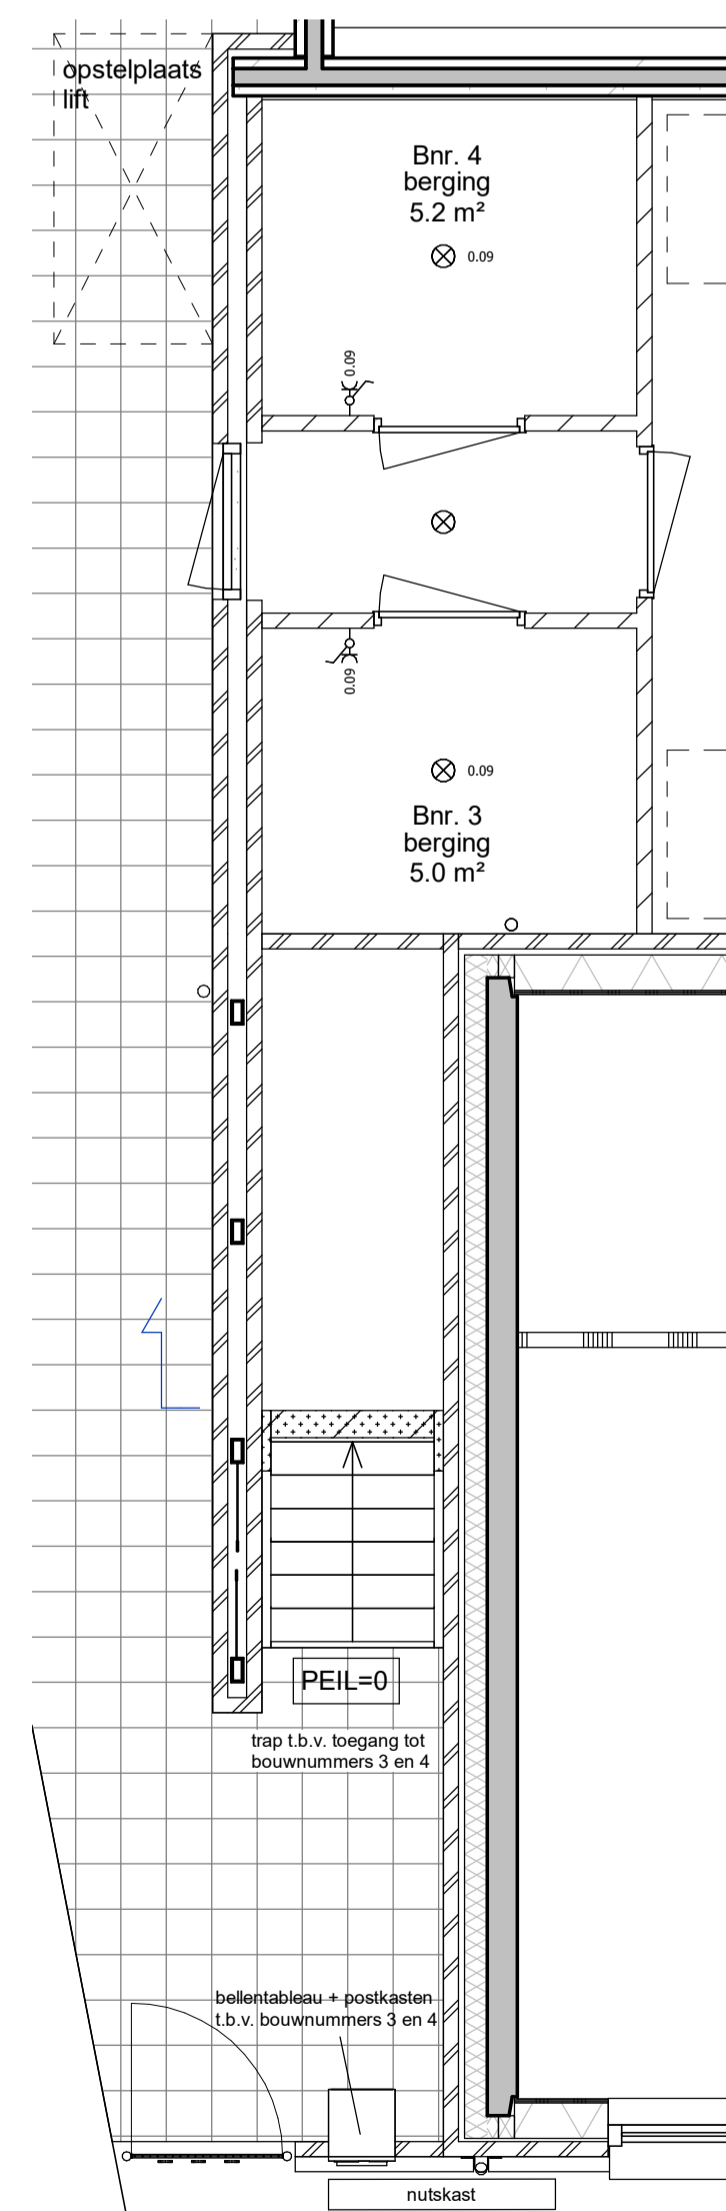


begane grond

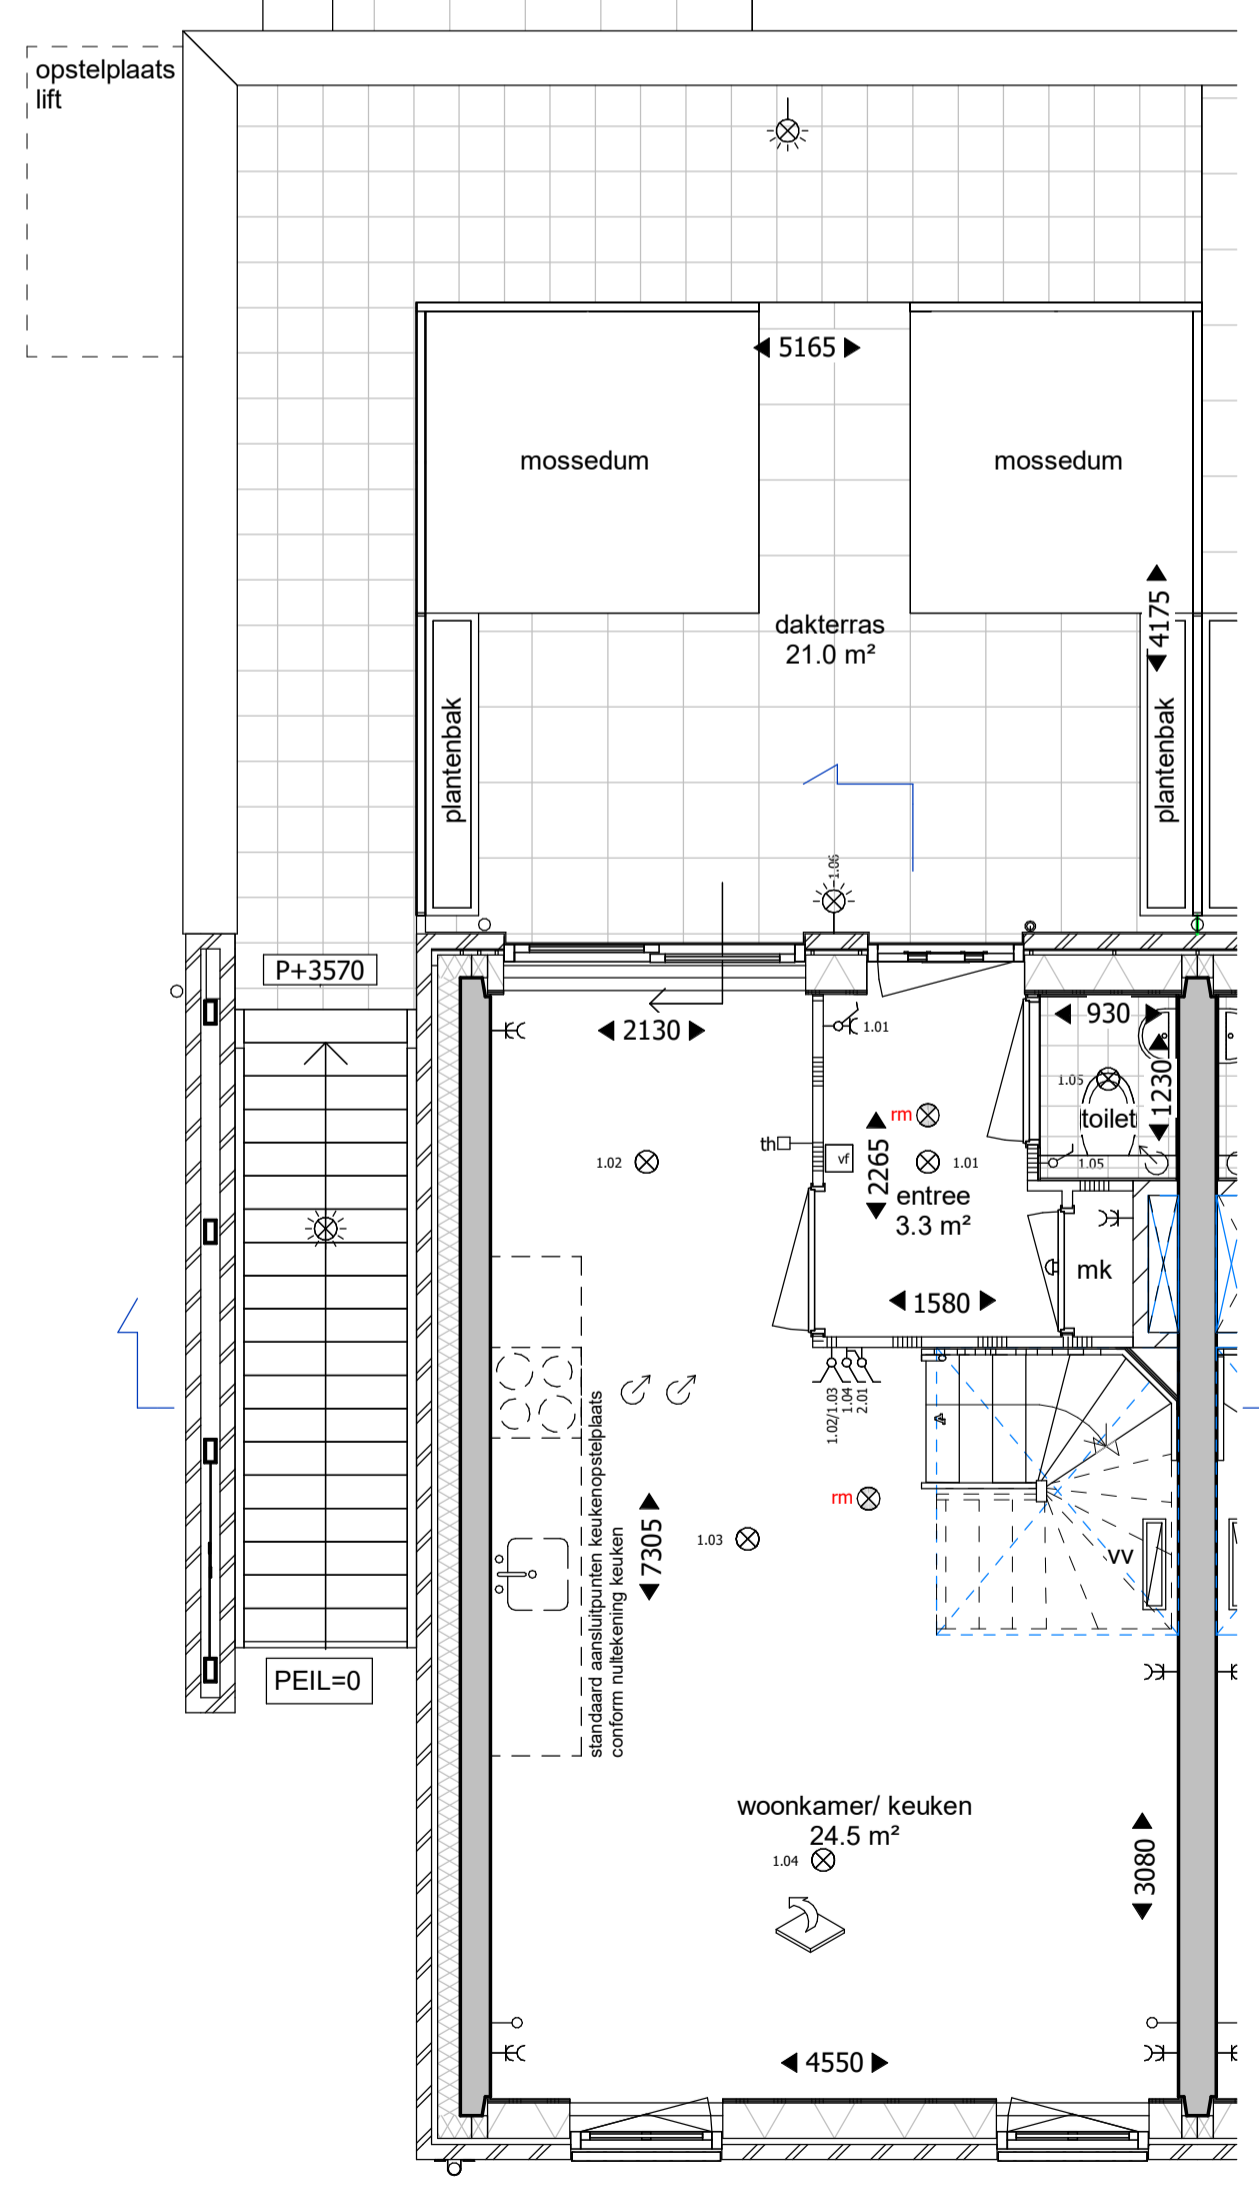


1e verdieping

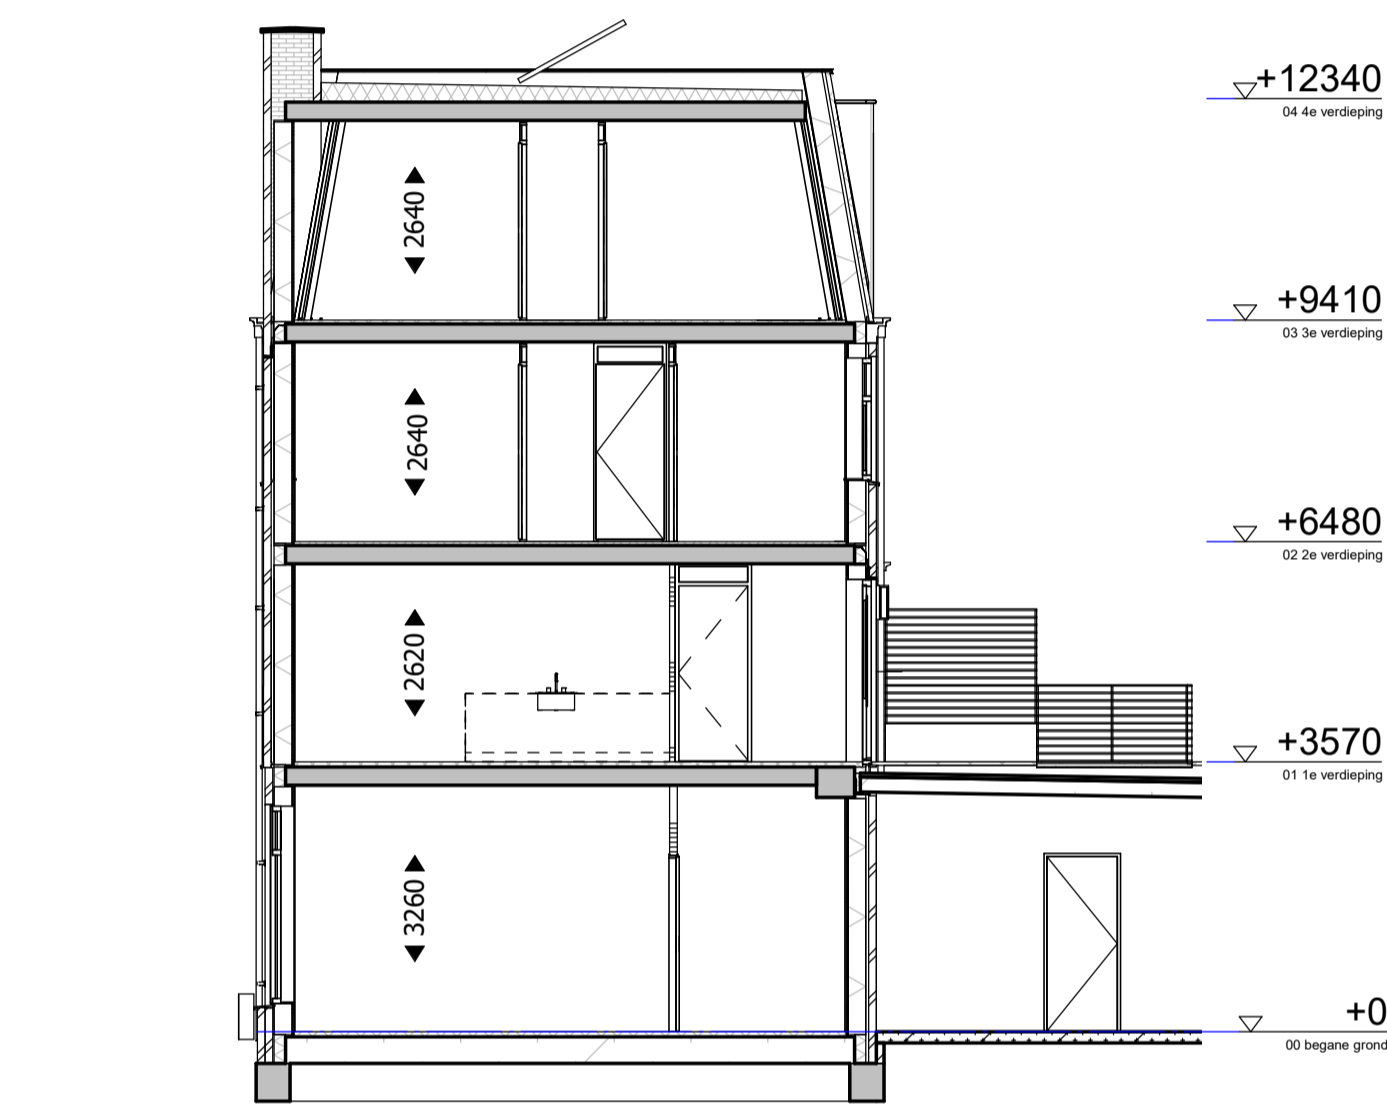


doorsnede A

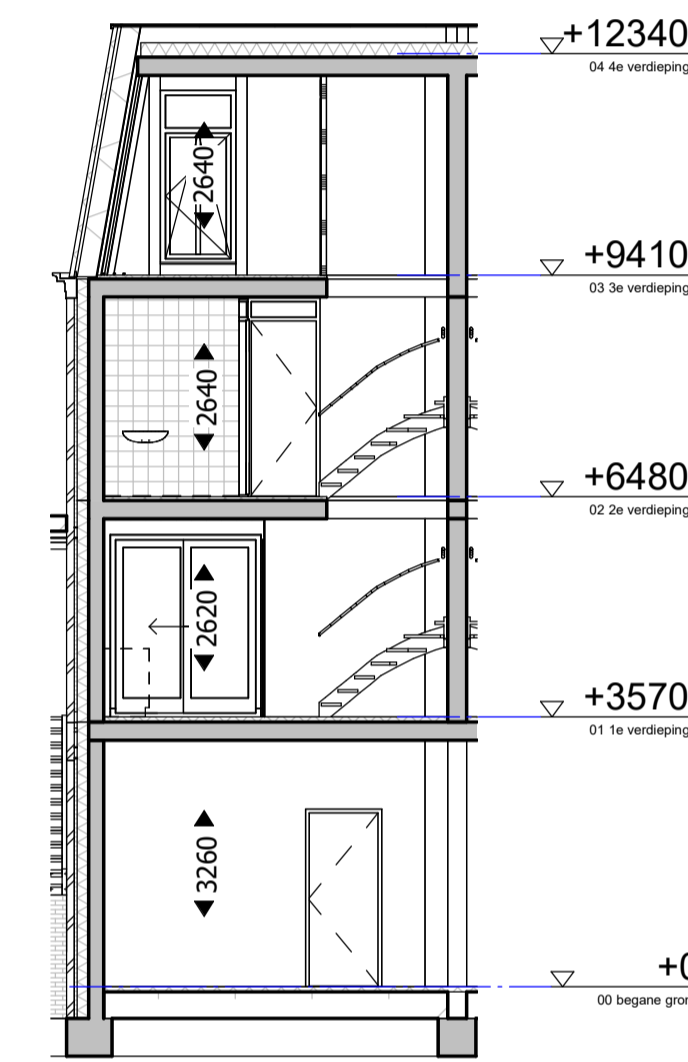


doorsnede B

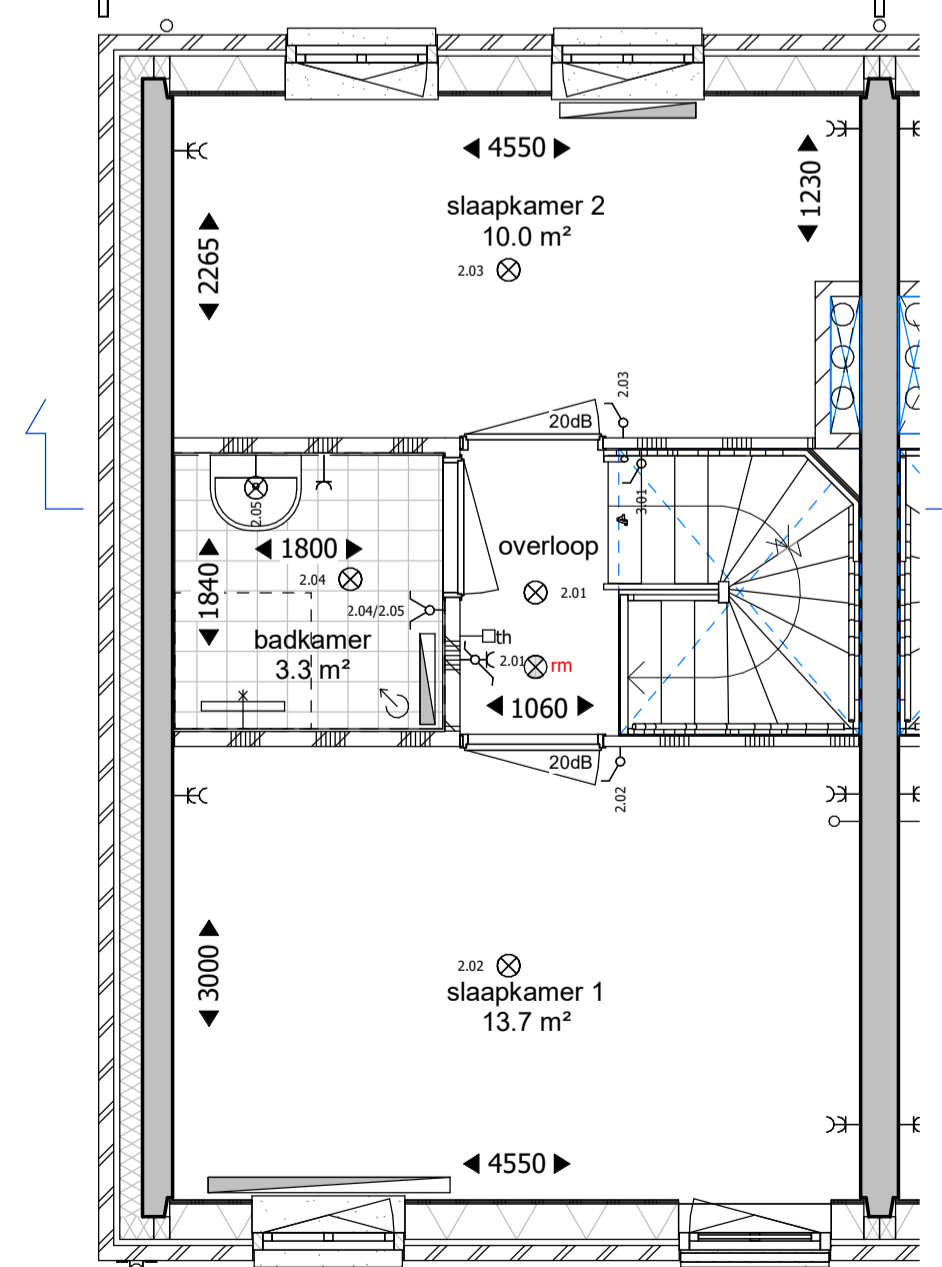


2e verdieping

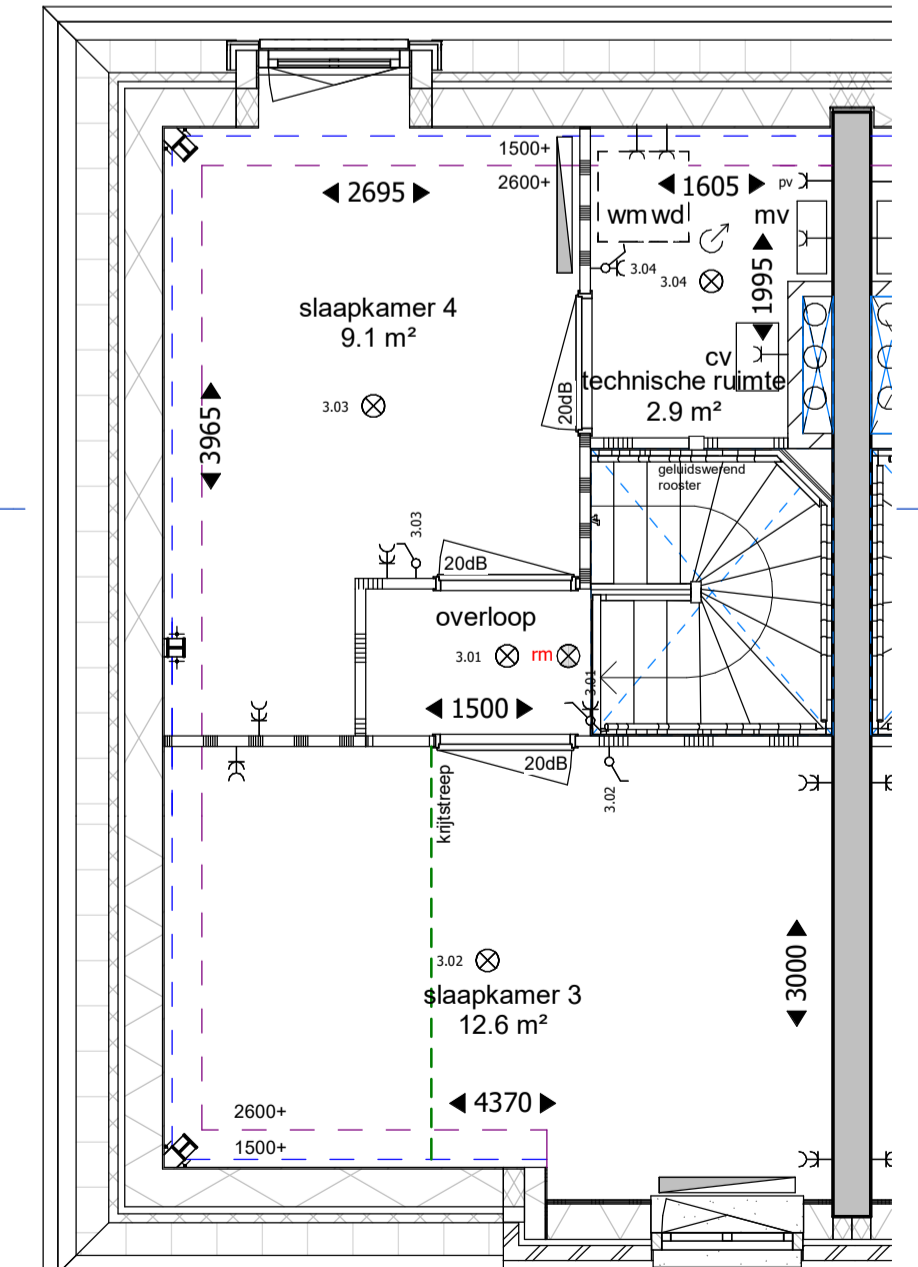

3e verdieping

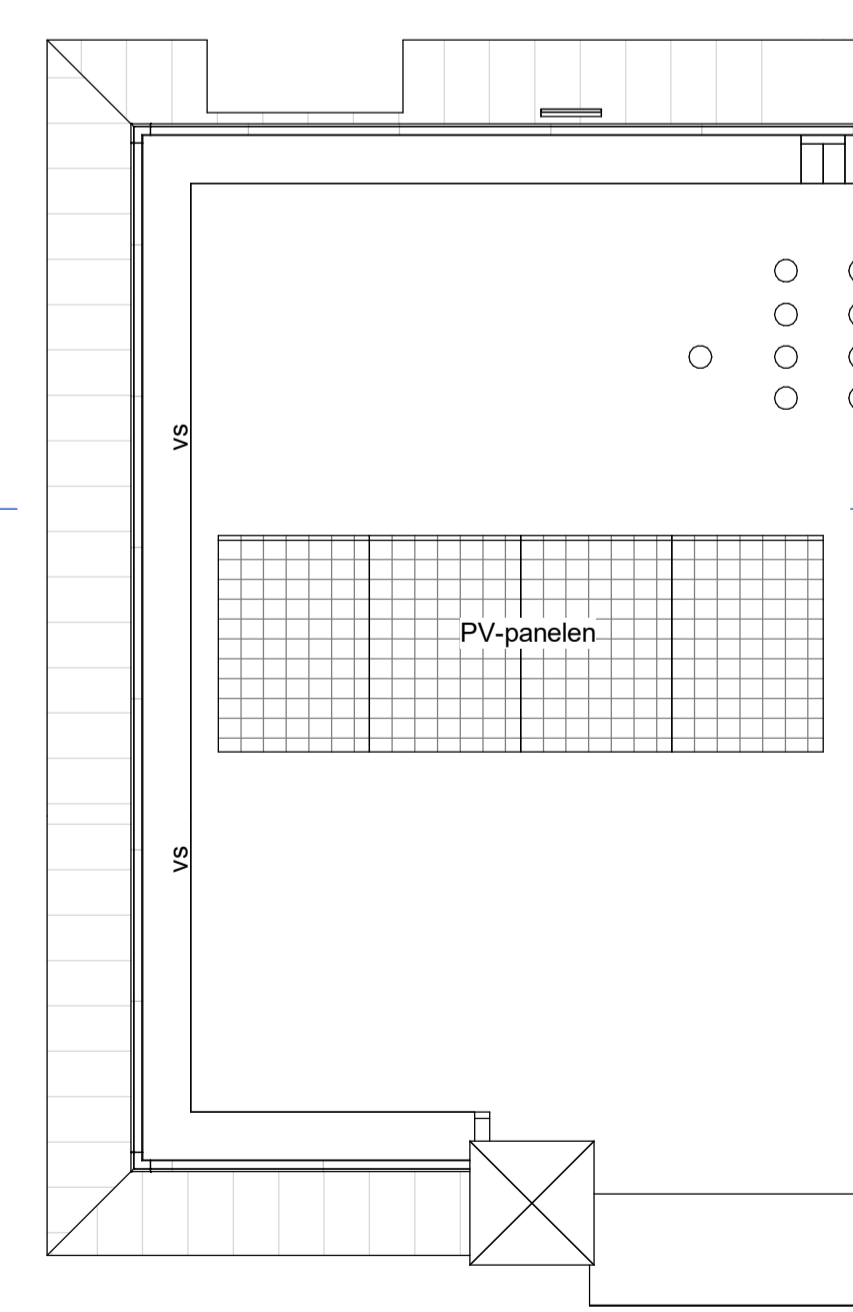

dak

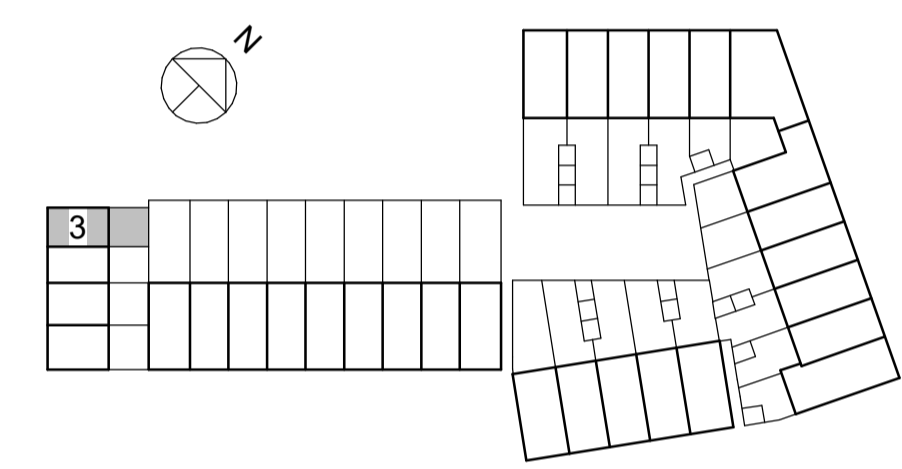

situatie 1:1000



tekening
VK20103
 Koperscontracttekening
 bouwnummer 3 - type A1kop

projectarchitect
 Mark Siebers / Sharon van Kempen

projectcoördinator
 Peter Theunisse

schaal
 1:50, 1:100
 formaat
 A1
 getekend
 09-03-2018
 fase
 VK

project
Molenpad
 2016001
 Leidschendam

opdrachtgever
 BPD Ontwikkeling BV