


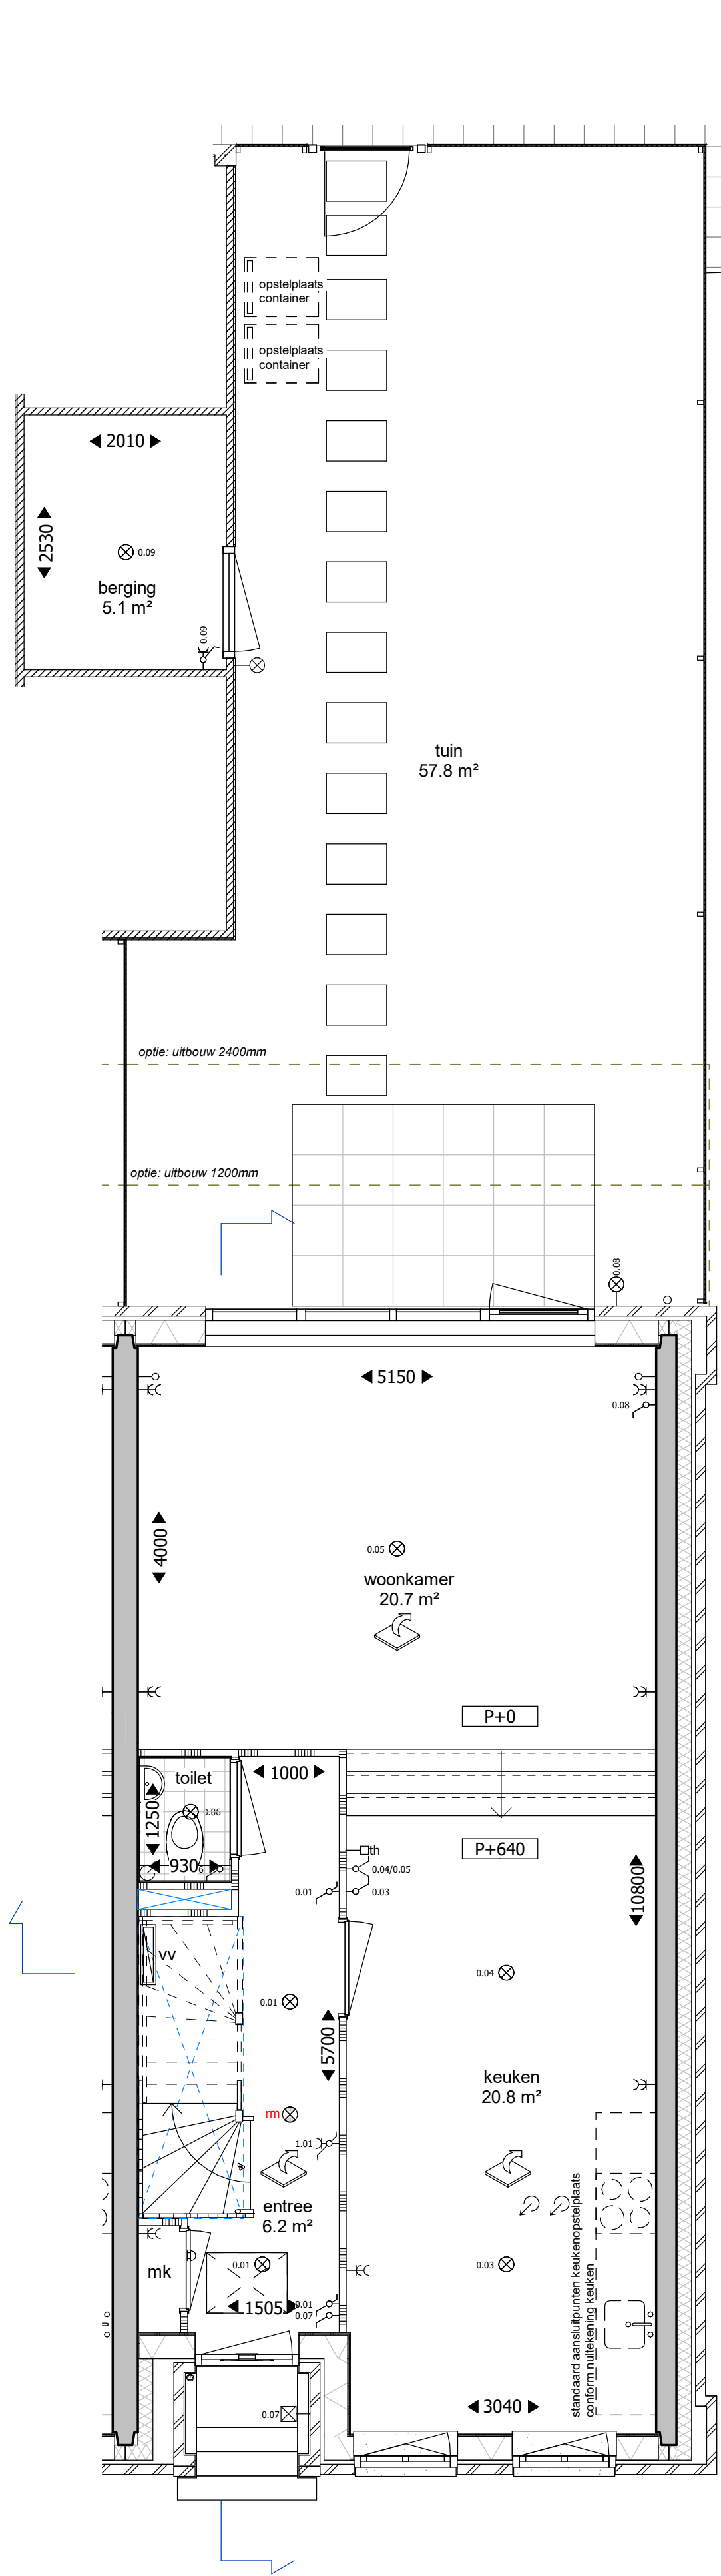


begane grond




voorgevel

achtergevel

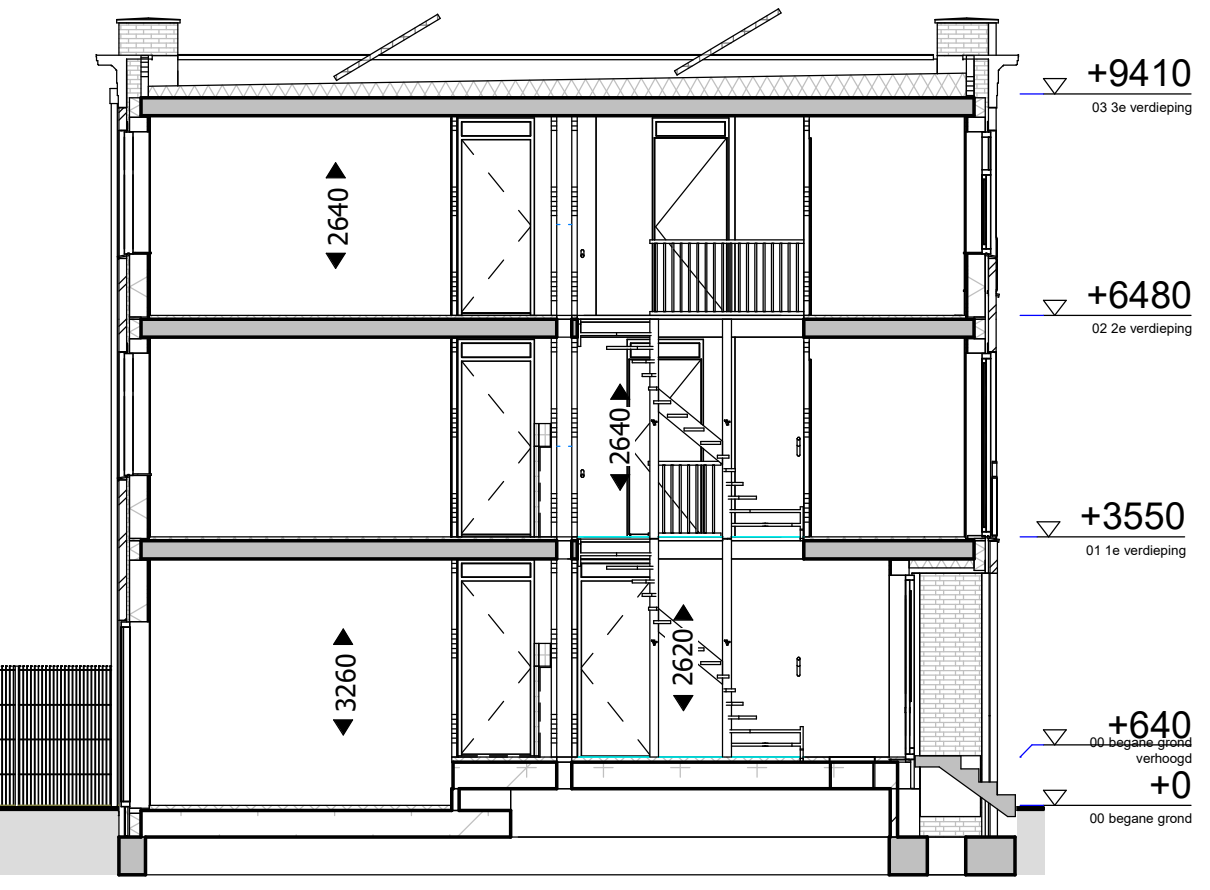

doorsnede A

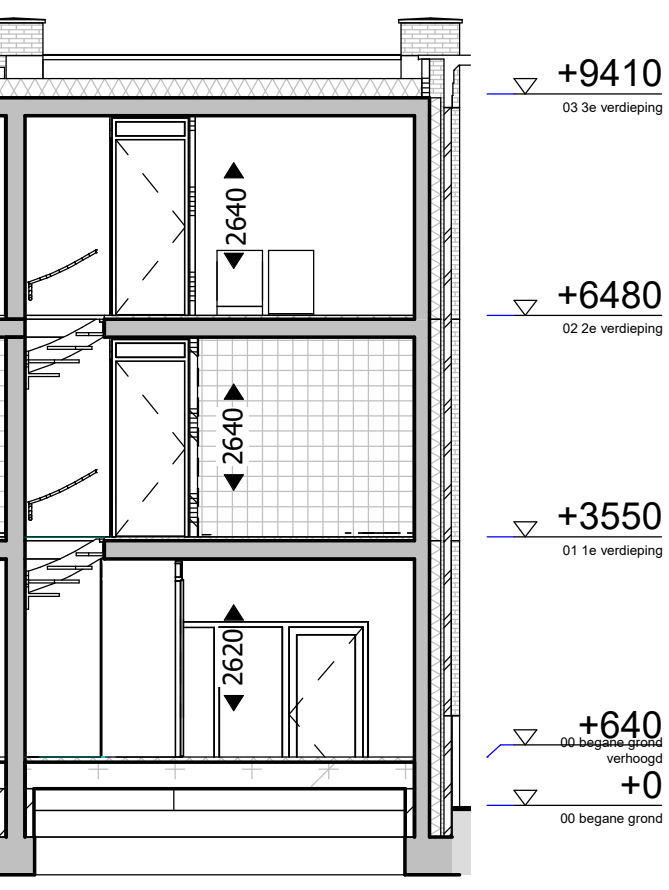


doorsnede B

Renvooi elektra	
	plafond lichtpunt
	wand lichtpunt
	rookmelder
	wisselschakelaar
	enkelpolige schakelaar
	dubbele schakelaar
	dubbele w.c.d. met randaarde
	deurbel
	schel
	kamerthermostaat
	loze leiding, enkele inbouwdoos


Renvooi algemeen	
	meterkast
	plaatsingsruimte wasmachine
	plaatsingsruimte droger
	centrale verwarming
	mechanische ventilatie
	hemelwaterafvoer
	radiator
	verdeler vloerverwarming
	mechanisch ventilatie - afzuigpunt
	ruimte v.v. vloerverwarming
	zonnepanelen

Renvooi materialen	
	metselwerk
	kalkzandsteen
	gestort beton
	spouwisolatie
	lichte scheidingwand
	zware scheidingwand
	lichte waterbestendige scheidingwand
	HSB wanden bergringen aan buitenzijde v.v. rabatdelen
	geïsoleerde HSB wand
	tegels
	tegels
	tuinhek, gaashek v.v. hedera


BUITENBERGING:

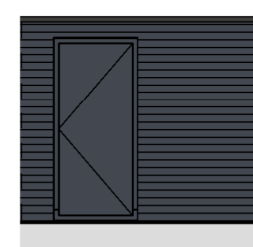


aanzicht

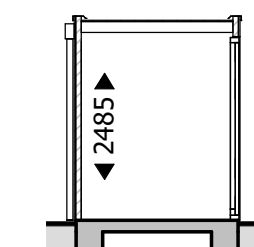


doorsnede

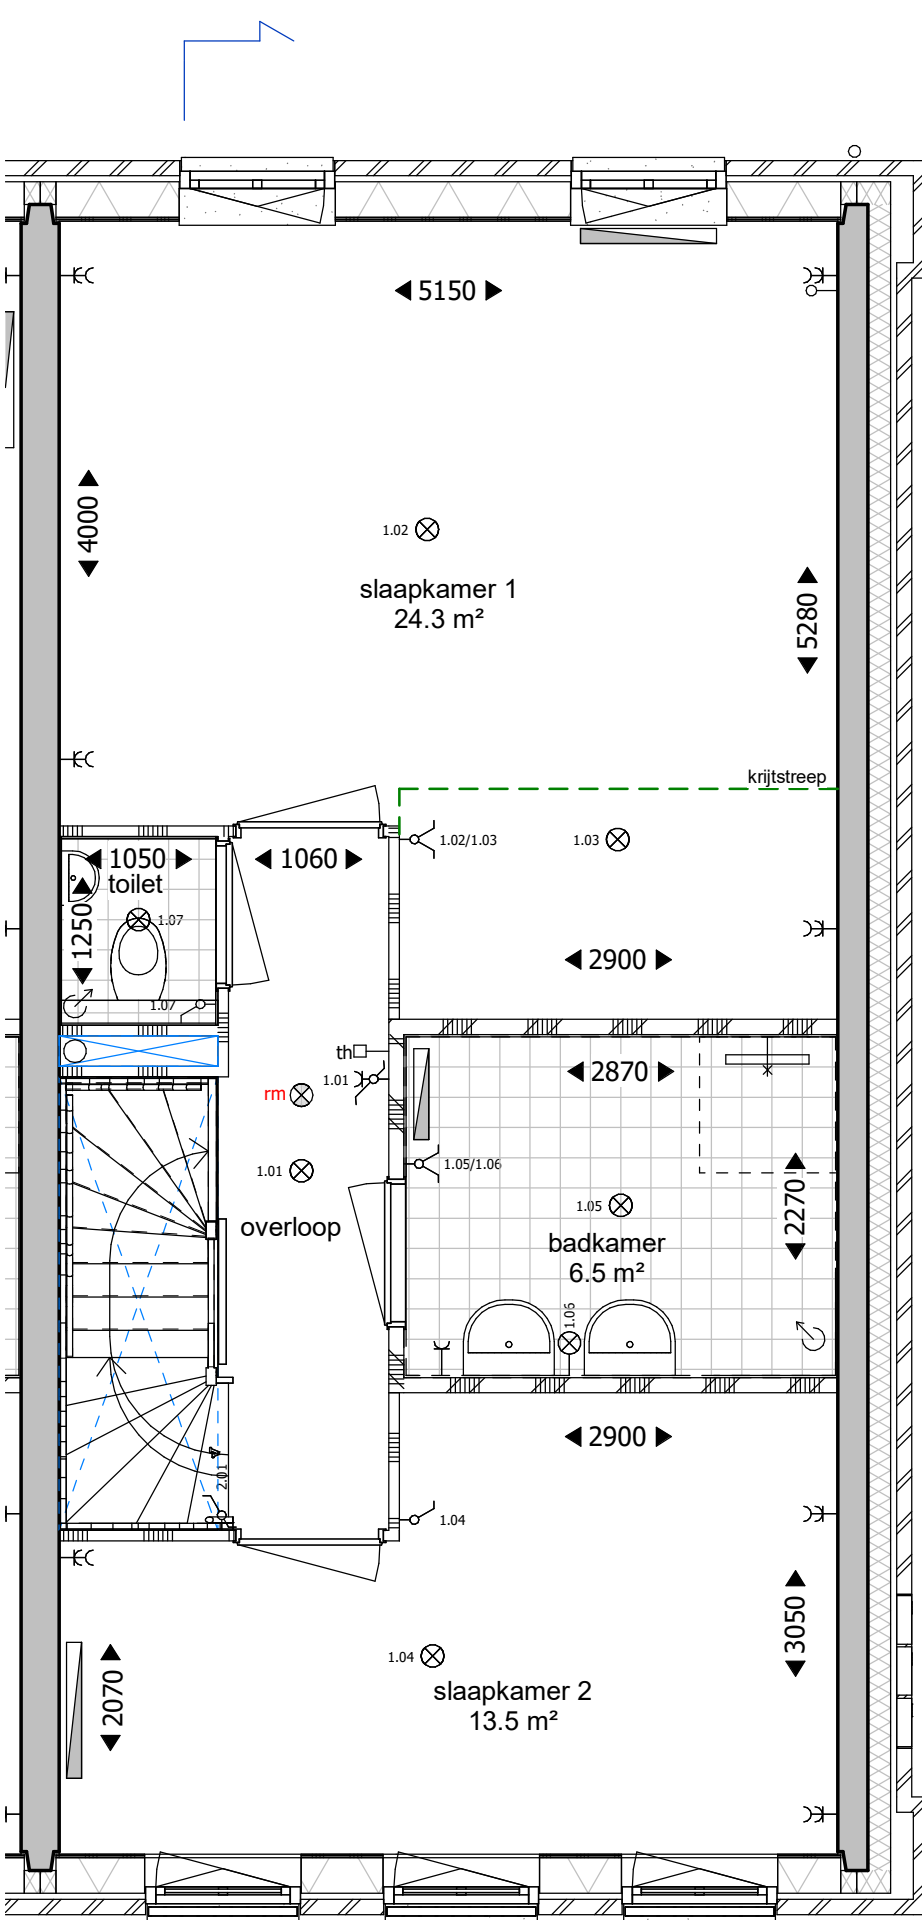


1e verdieping

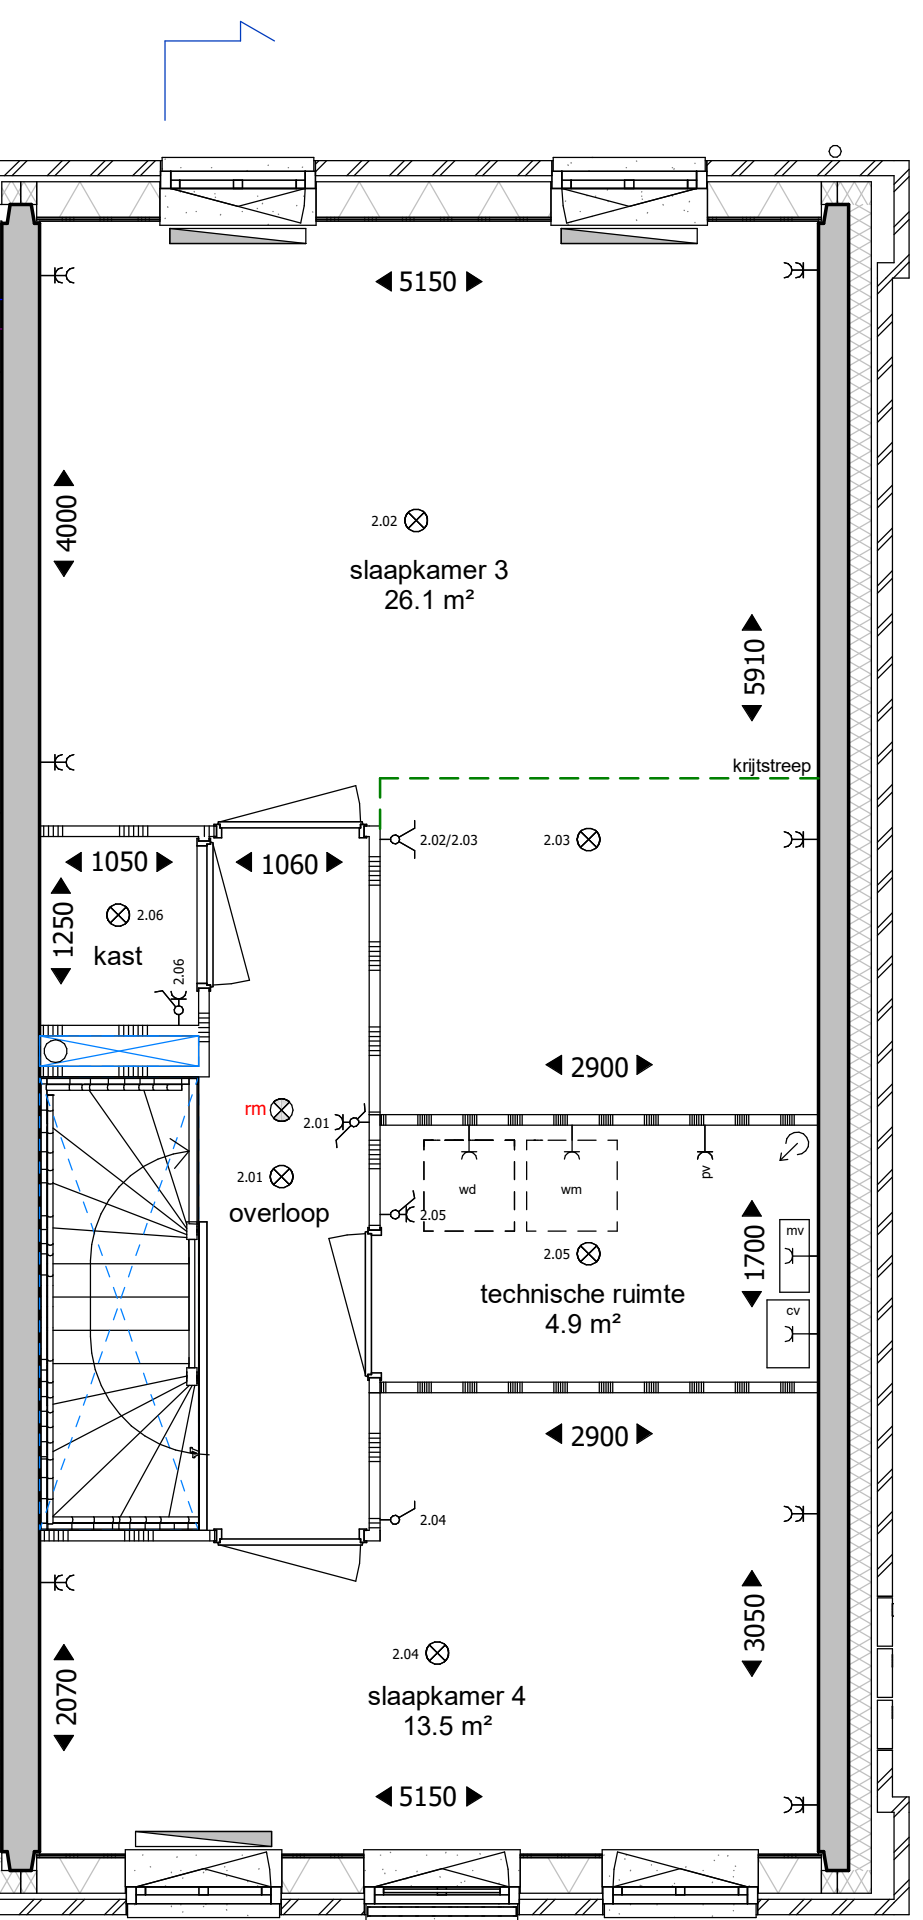

2e verdieping

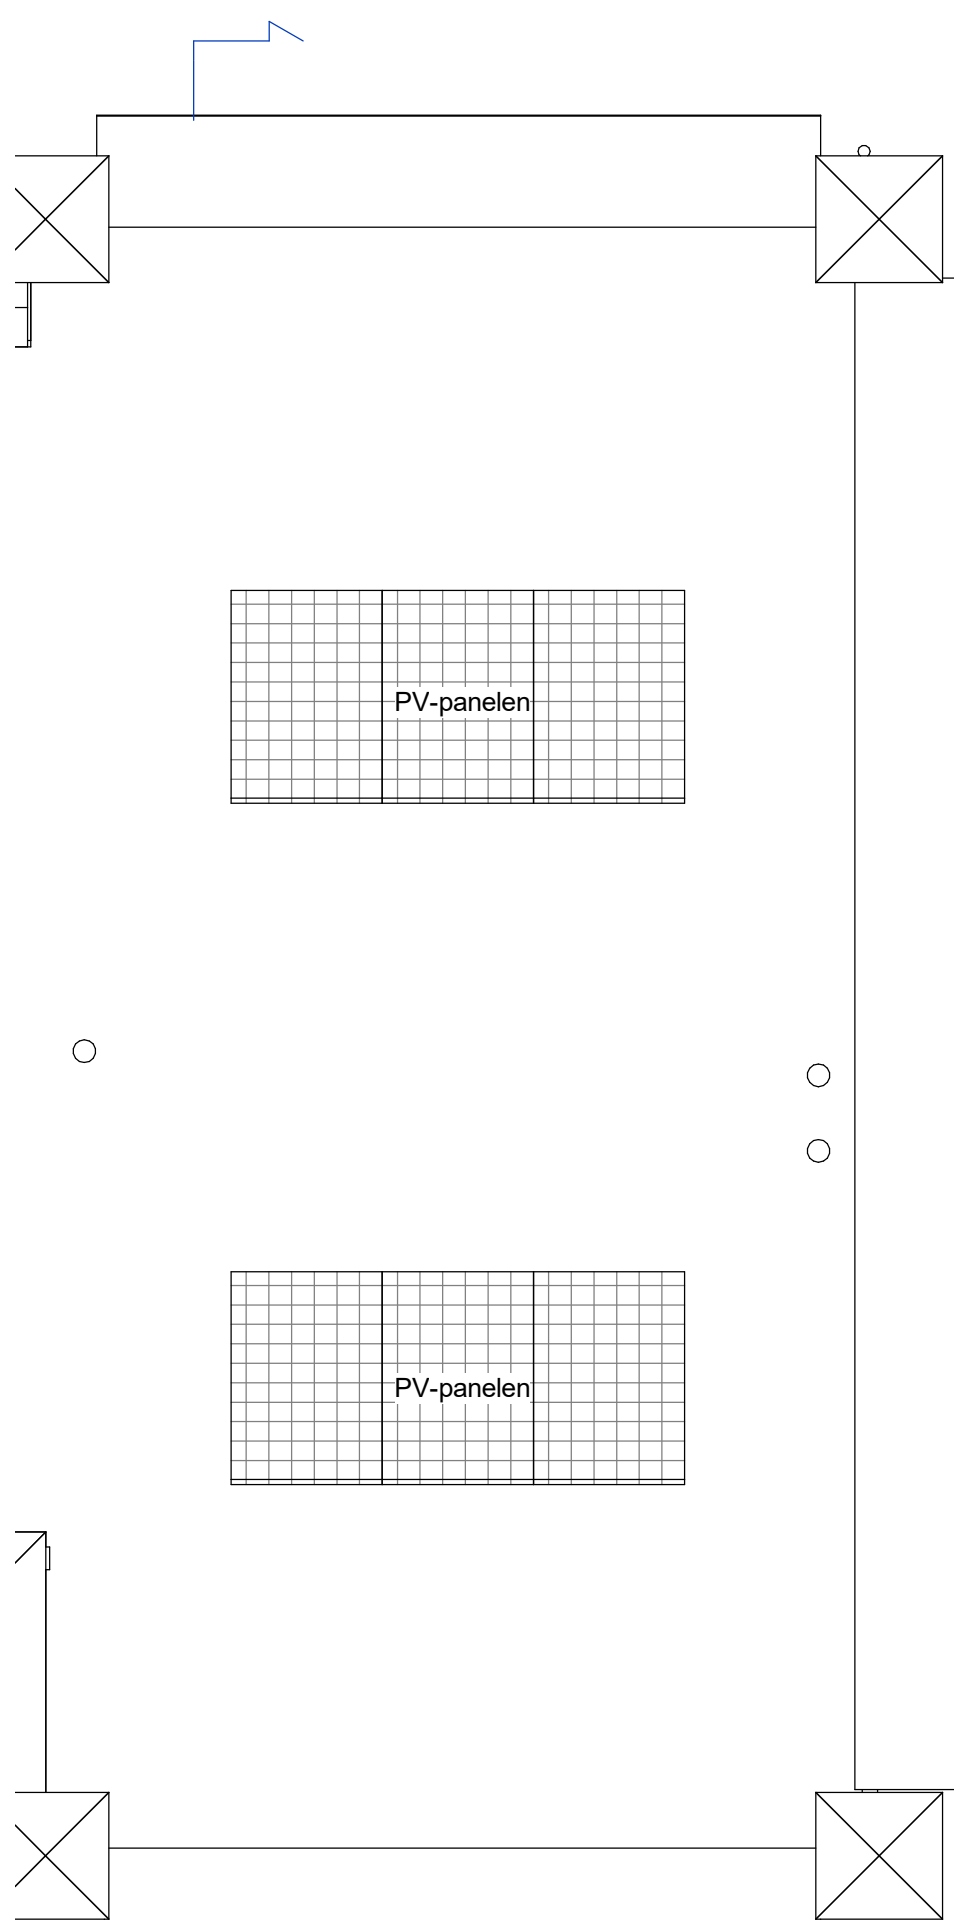

dak

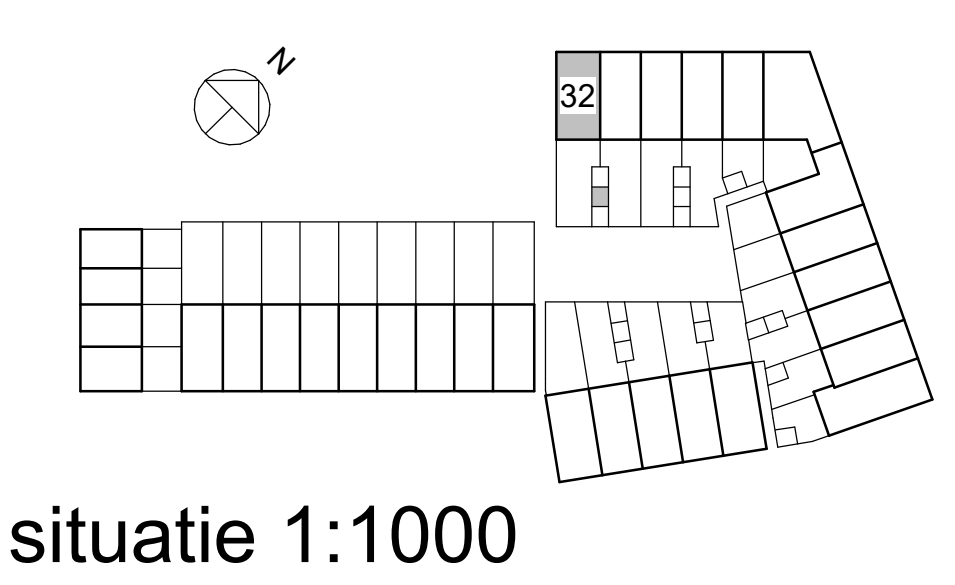

situatie 1:1000



tekening
VK20132
Koperscontracttekening
bouwnummer 32, type C4

projectarchitect
Mark Siebers / Sharon van Kempen

projectcoördinator
Peter Theunisse

project
Molenpad
2016001
Leidschendam

opdrachtgever
BPD Ontwikkeling BV

schaal
1:50, 1:100
formaat
A1
getekend
09-03-2017
fase
VK