






voorgevel achtergevel

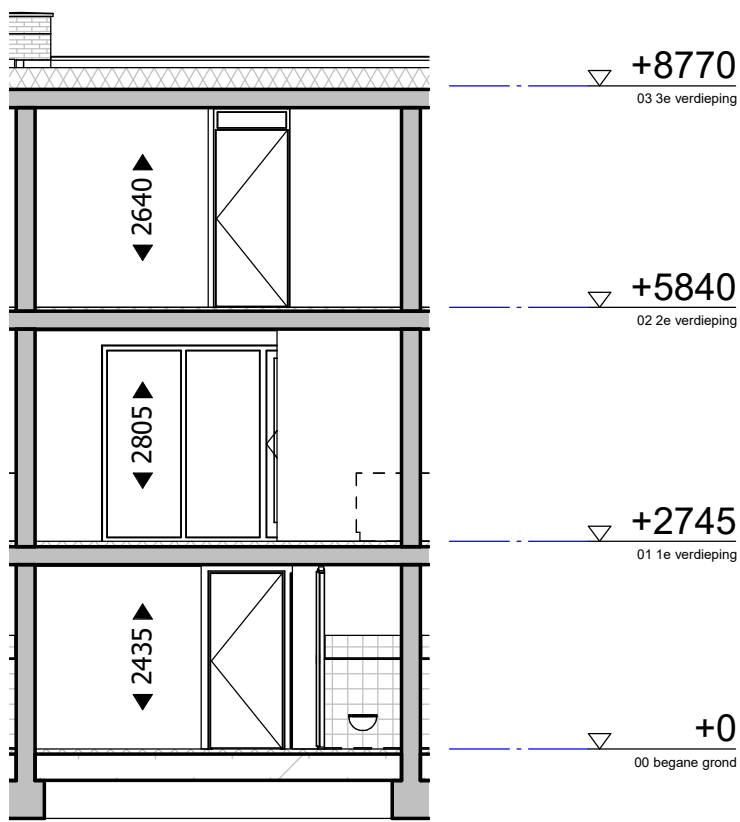


doorsnede B

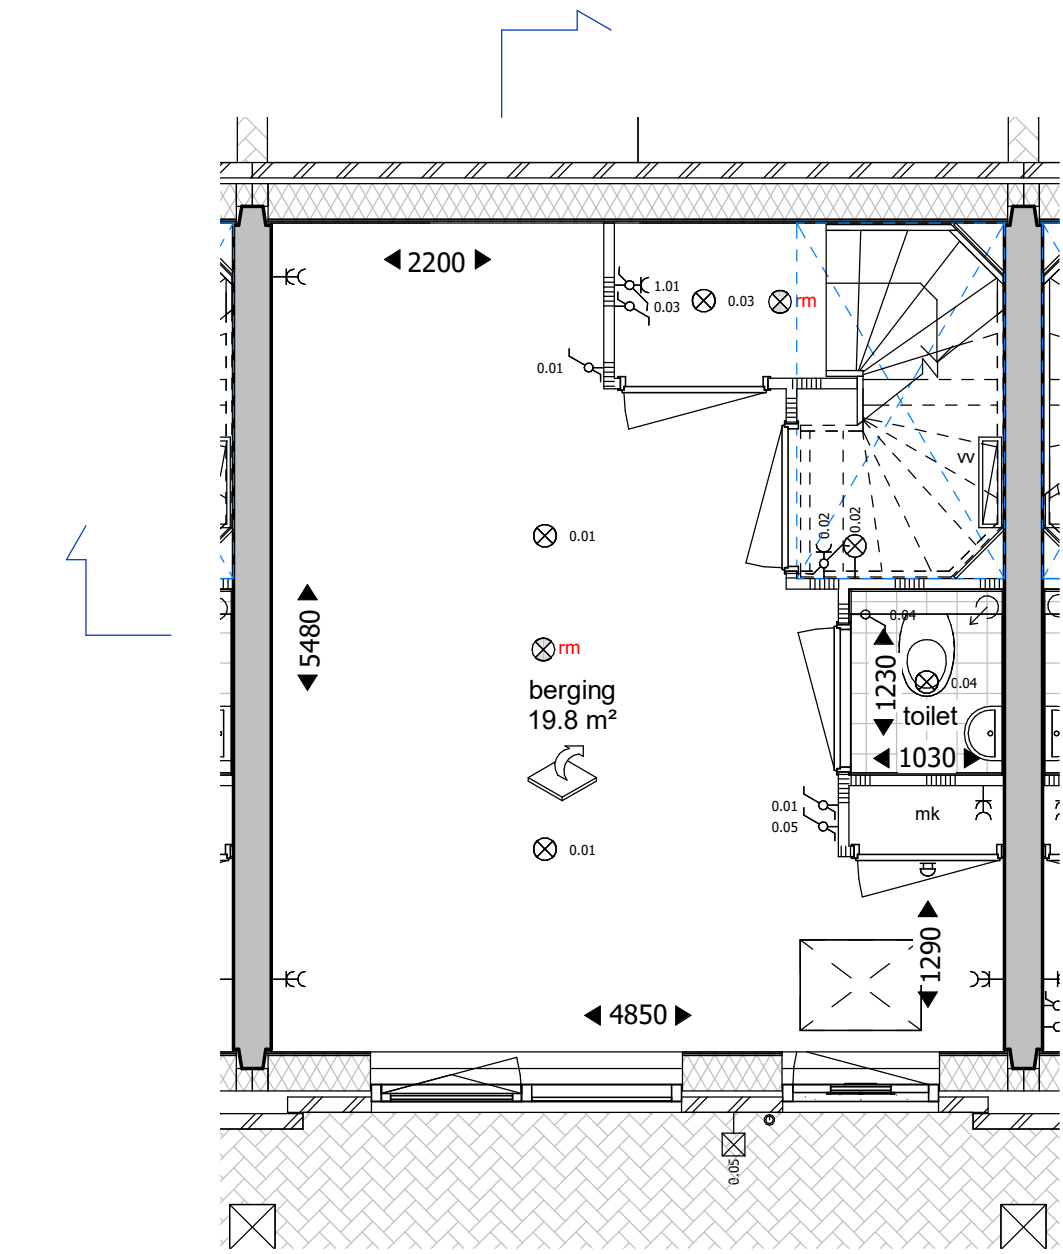


begane grond

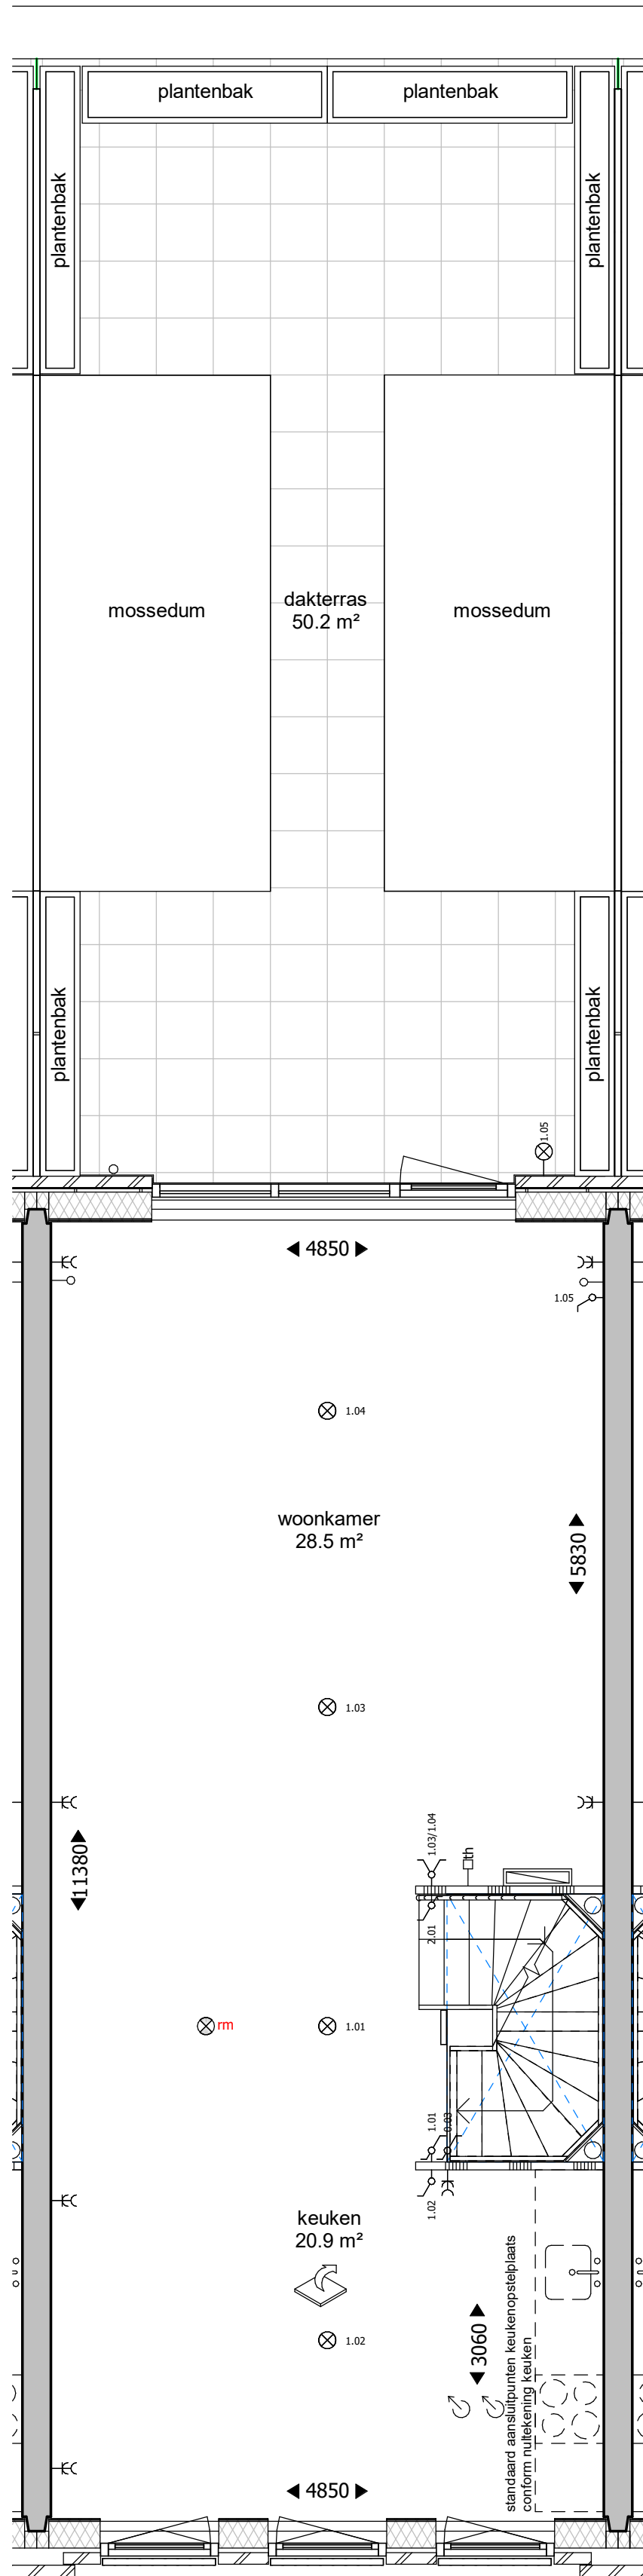


1e verdieping

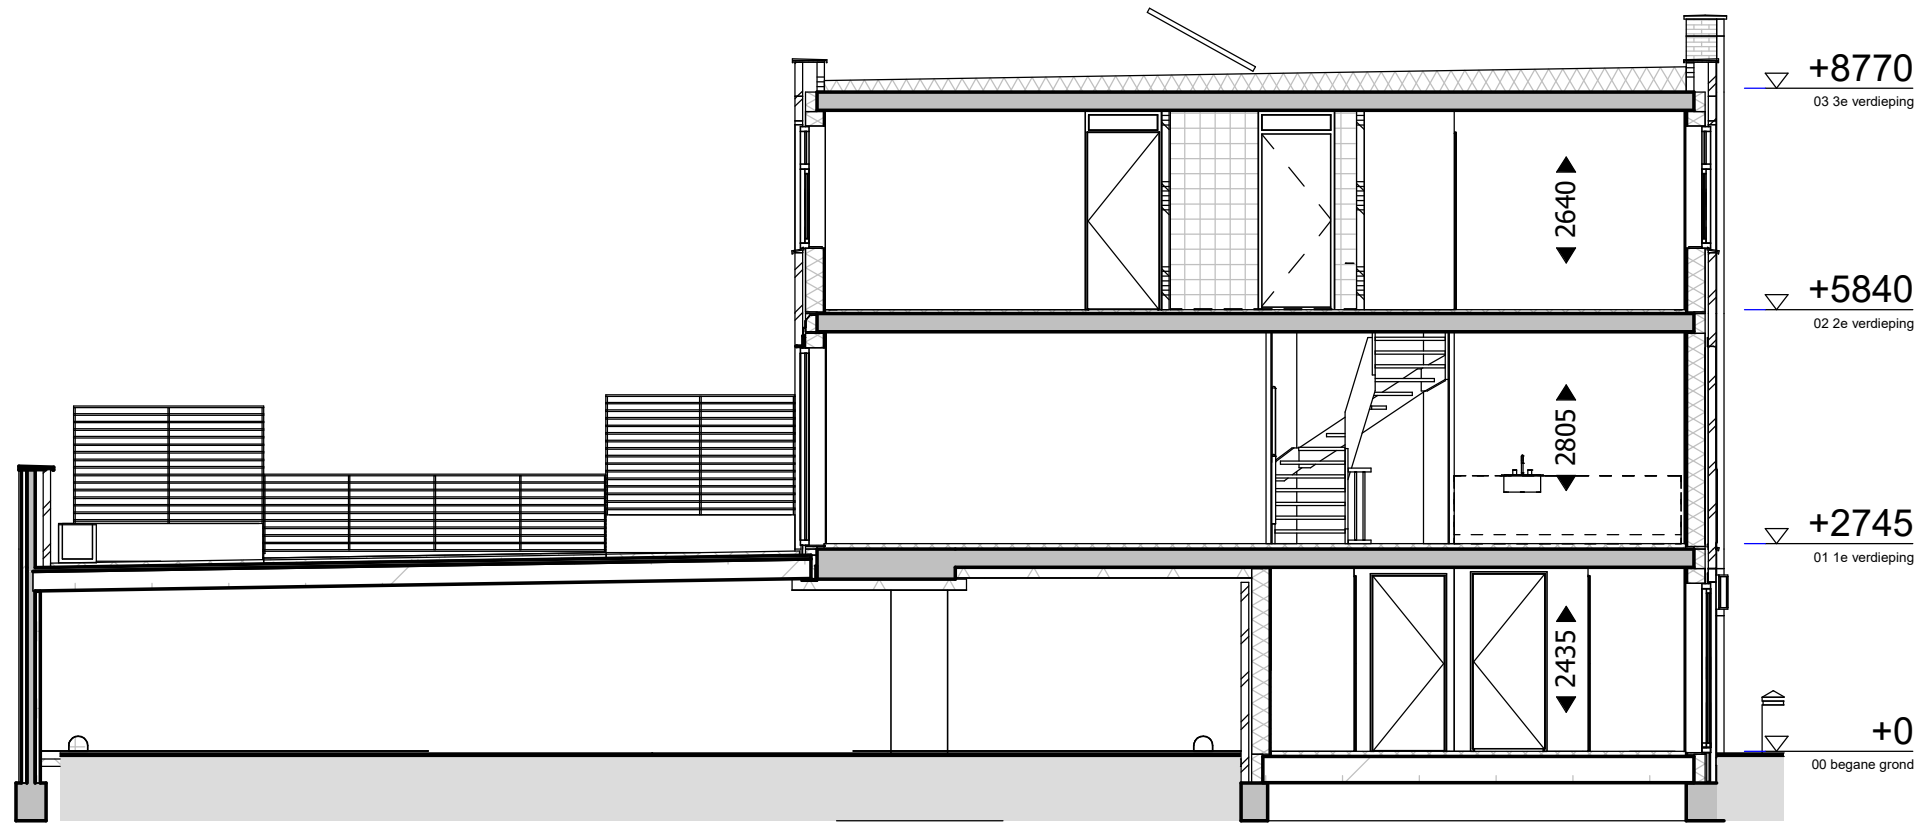

doorsnede A

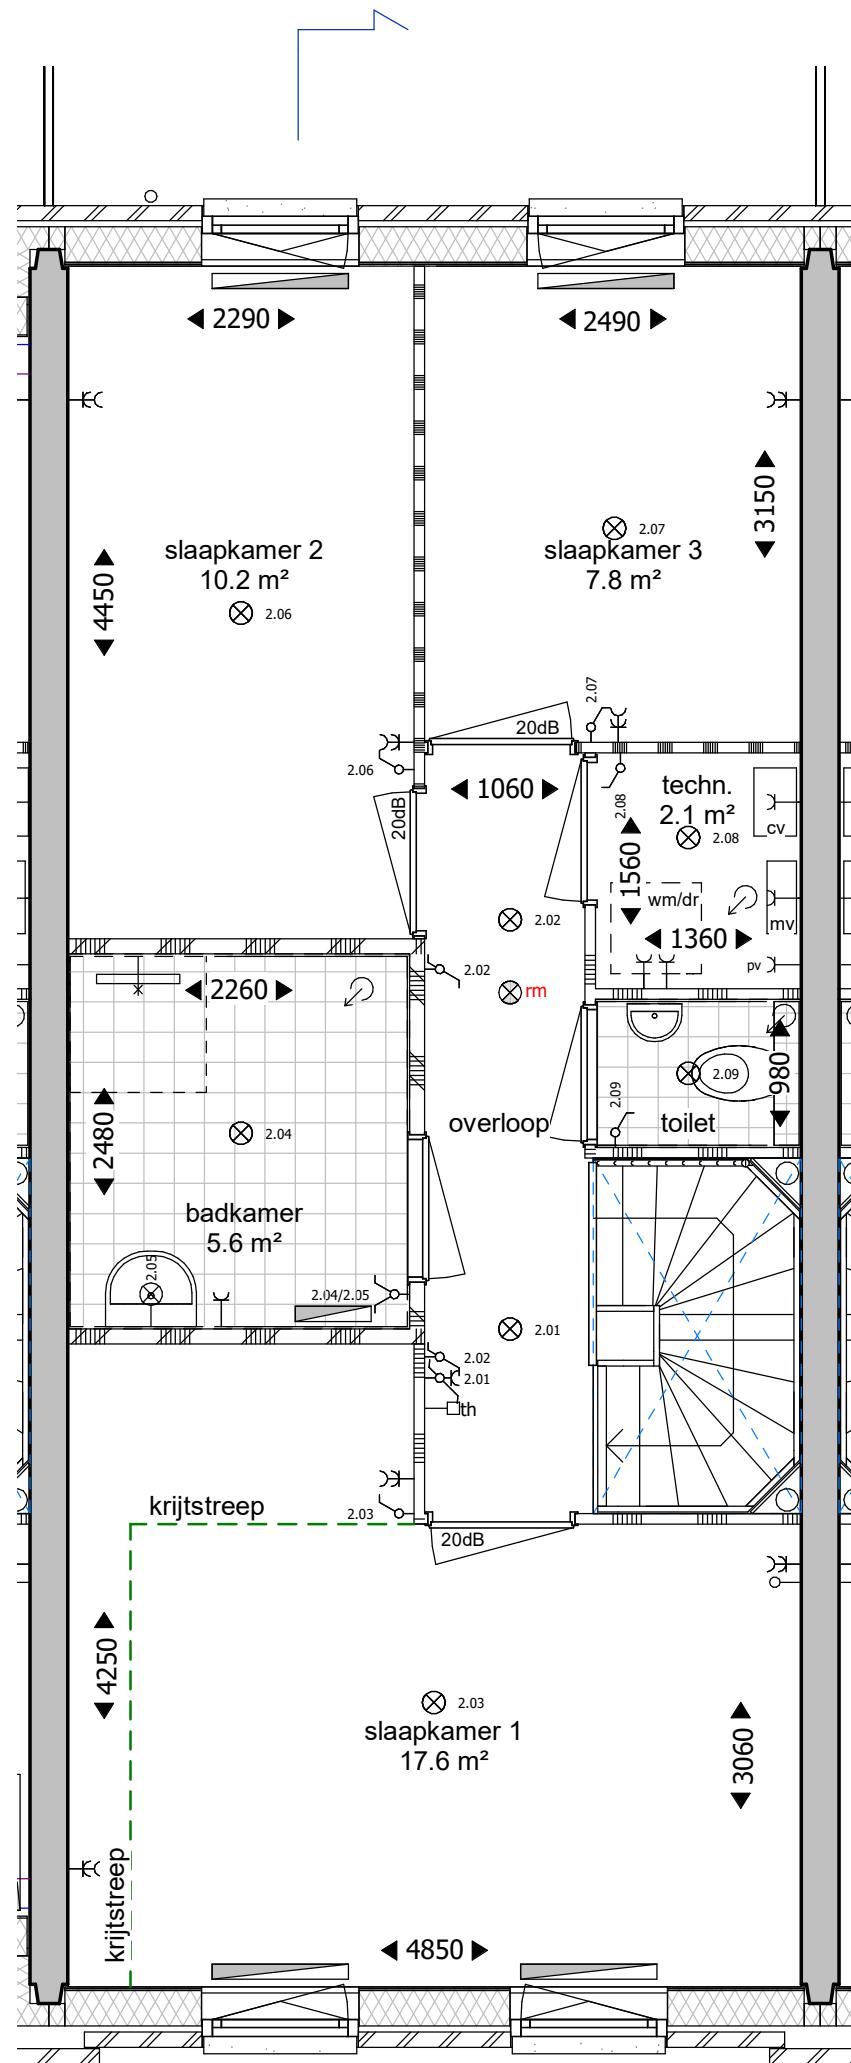








2e verdieping

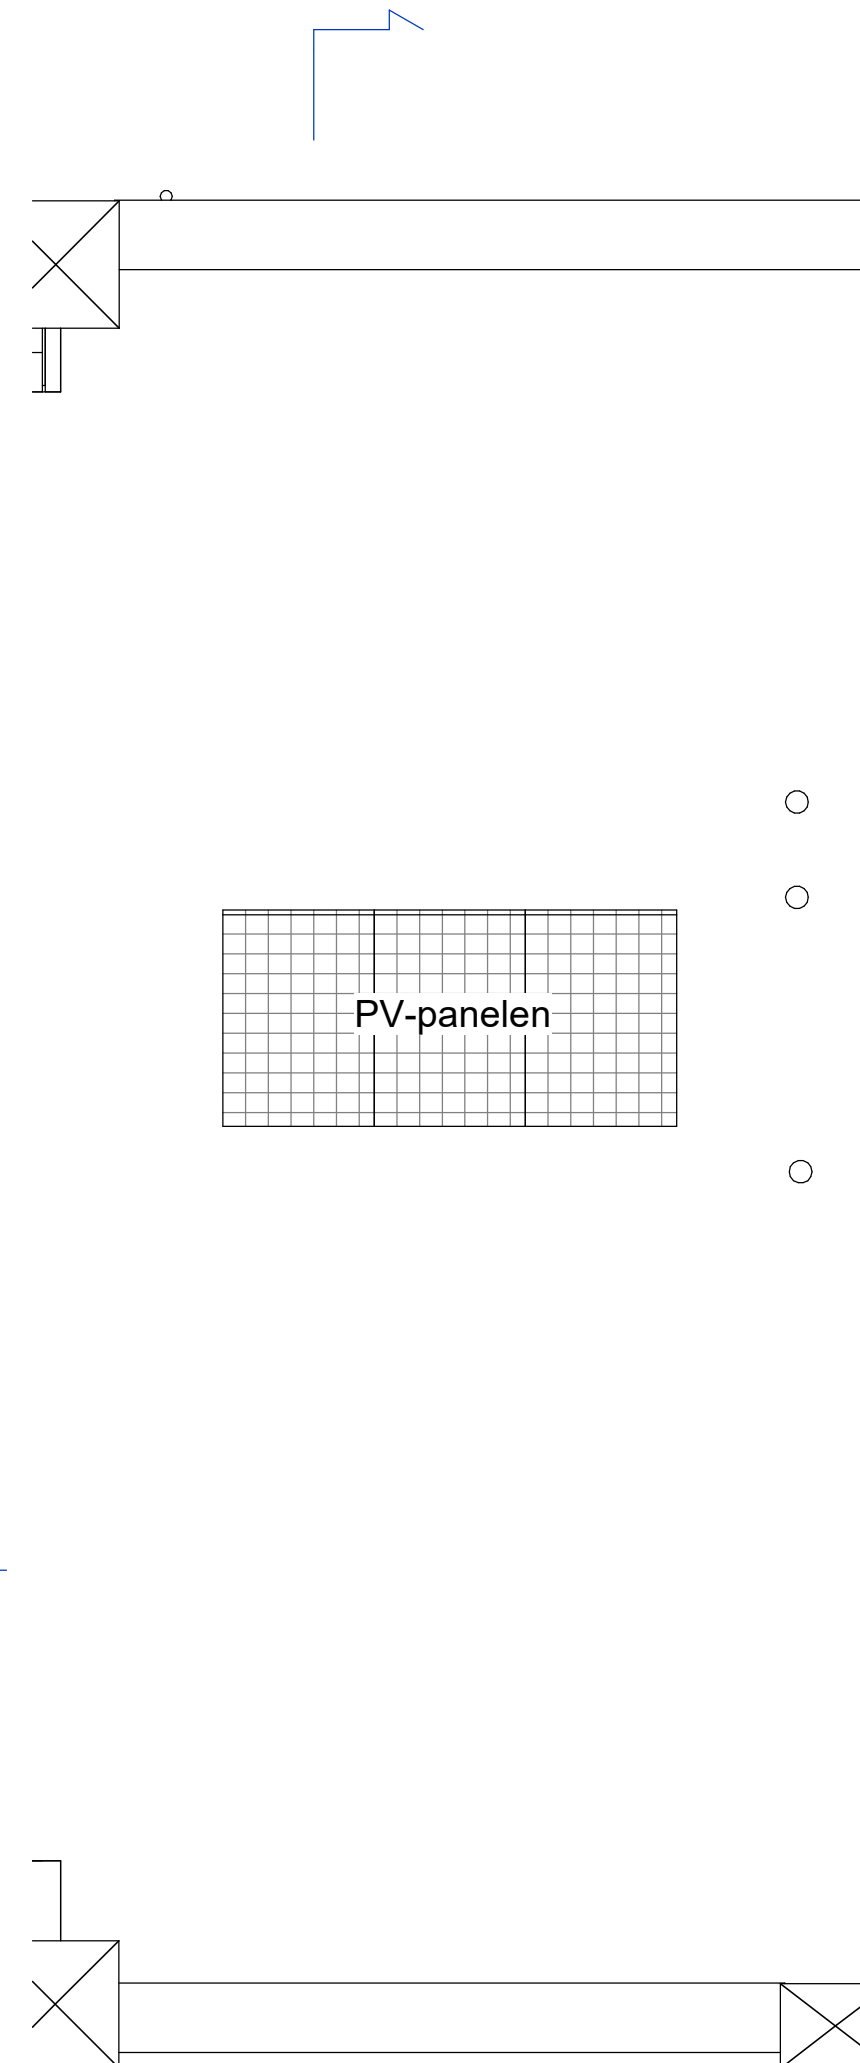


dak

Renvooi elektra	
	plafond lichtpunt
	wand lichtpunt
	rookmelder
	wisselschakelaar
	enkelpolige schakelaar
	dubbele schakelaar
	enkele w.c.d. met randaarde
	dubbele w.c.d. met randaarde
	deurbel
	schel
	kamerthermostaat
	loze leiding, enkele inbouwdoos

Renvooi algemeen	
	meterkast
	plaatsingsruimte wasmachine
	plaatsingsruimte droger
	centrale verwarming
	mechanische ventilatie
	hemelwaterafvoer
	radiator
	verdelers vloerverwarming
	mechanisch ventilatie - afzuigpunt
	ruimte v.v. vloerverwarming
	zonnepanelen

     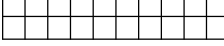 Renvooi materialen	
	metselwerk
	kalkzandsteen
	gestort beton
	spouwisolatie
	lichte scheidingwand
	zware scheidingwand
	lichte waterbestendige scheidingwand
	geïsoleerde HSB wand
	tegels
	tegels

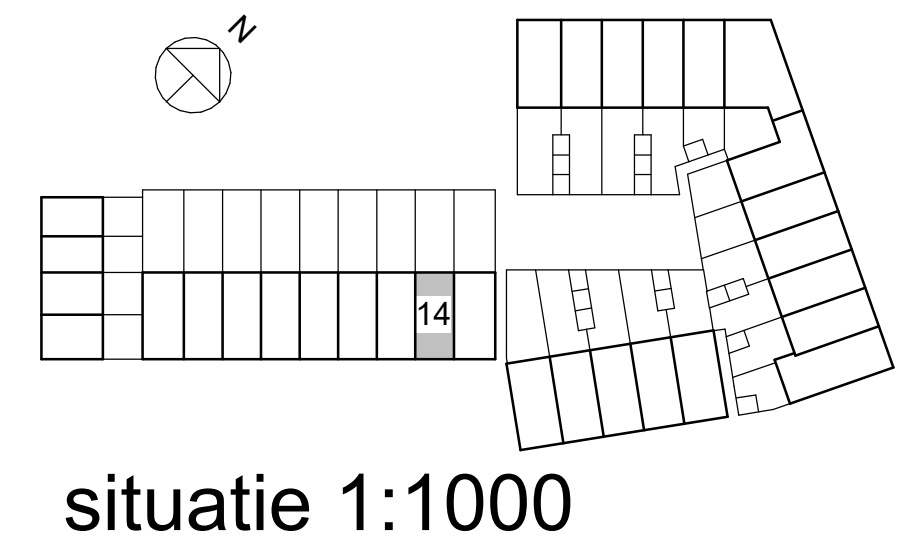

situatie 1:1000



tekening
VK20114
Koperscontracttekening
bouwnummer 14 - type B2

projectarchitect
Mark Siebers / Sharon van Kempen
projectcoördinator
Peter Theunisse
schaal
1:50, 1:100
formaat
A1
getekend
09-03-2018
fase
VK

project
Molenpad
2016001
Leidschendam

opdrachtgever
BPD Ontwikkeling BV

groosman
Schouwburgplein 34
3012 CL Rotterdam
010 2014000
info@groosman.com
groosman.com

C:\Users\p\p\AppData\Local\Temp\VK2016001_Molenpad_block2_TO_cph.rvt