




Beganegrond

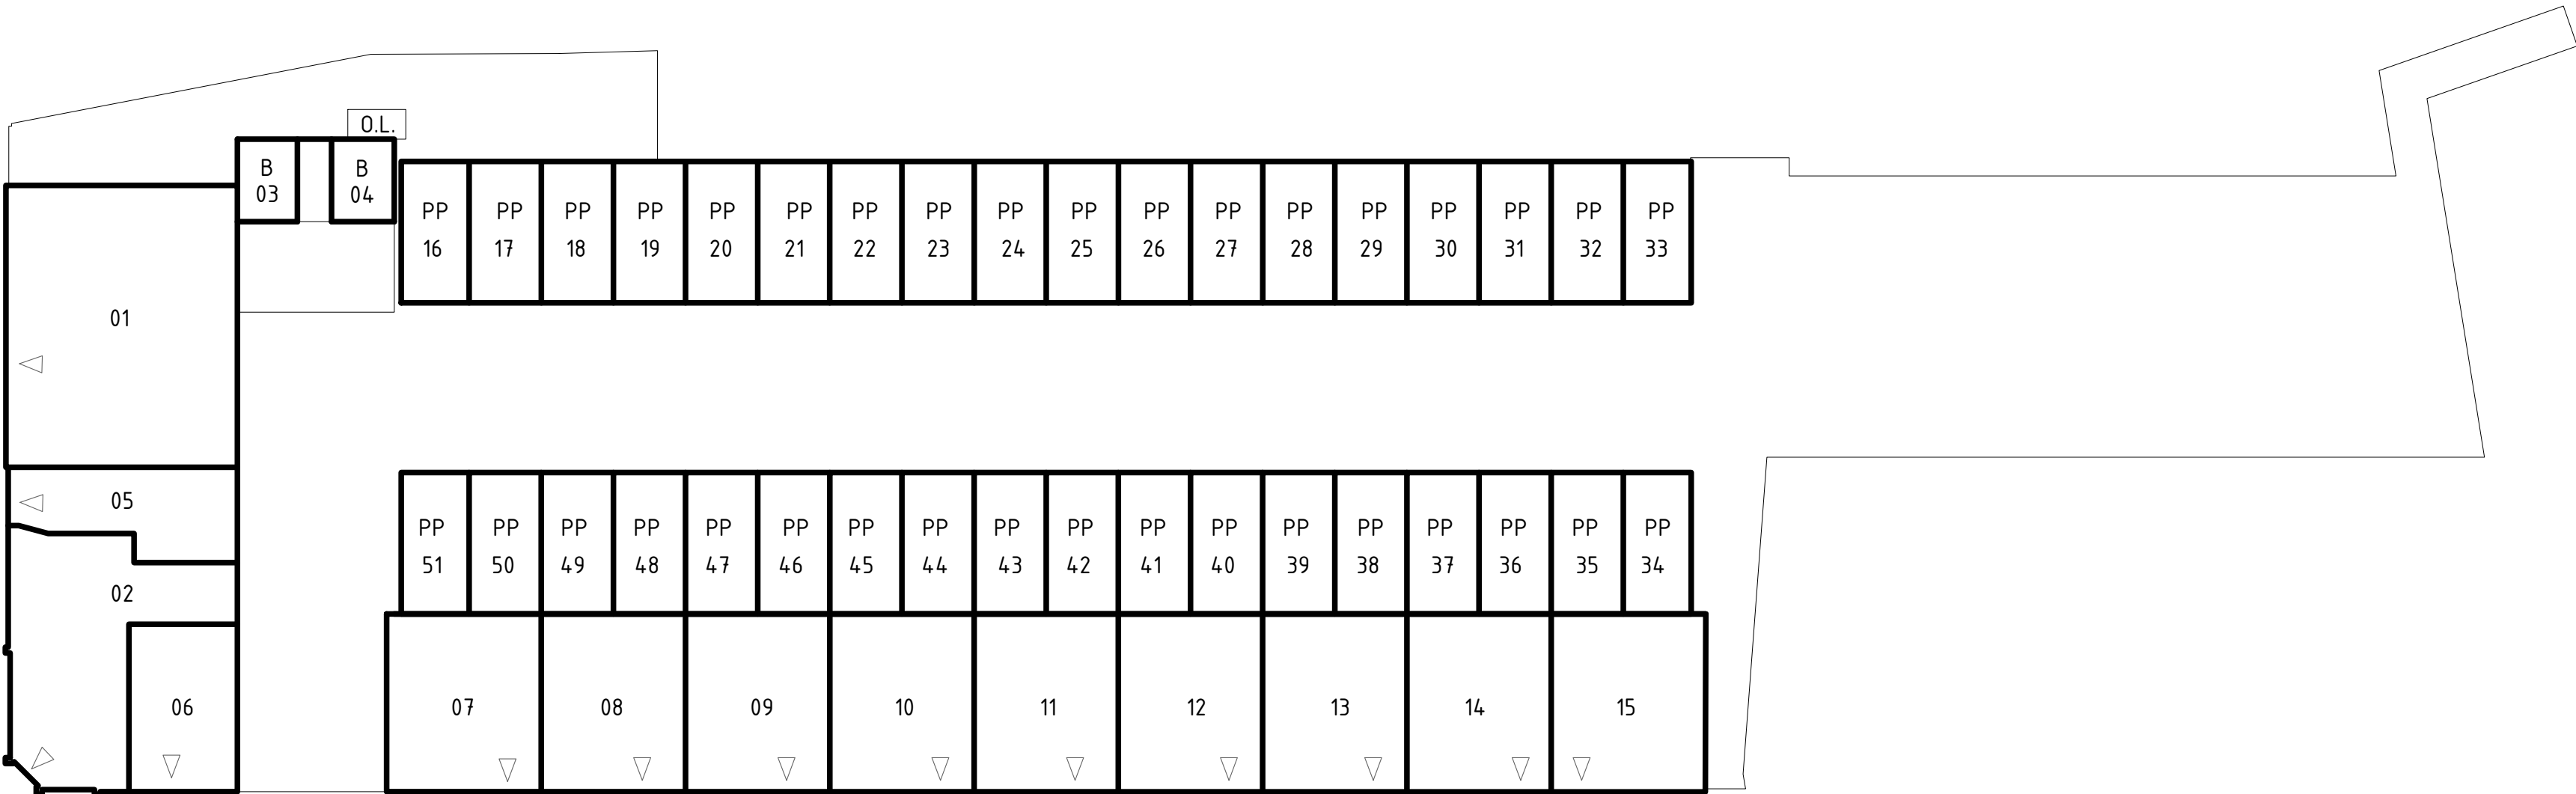


Eerste verdieping

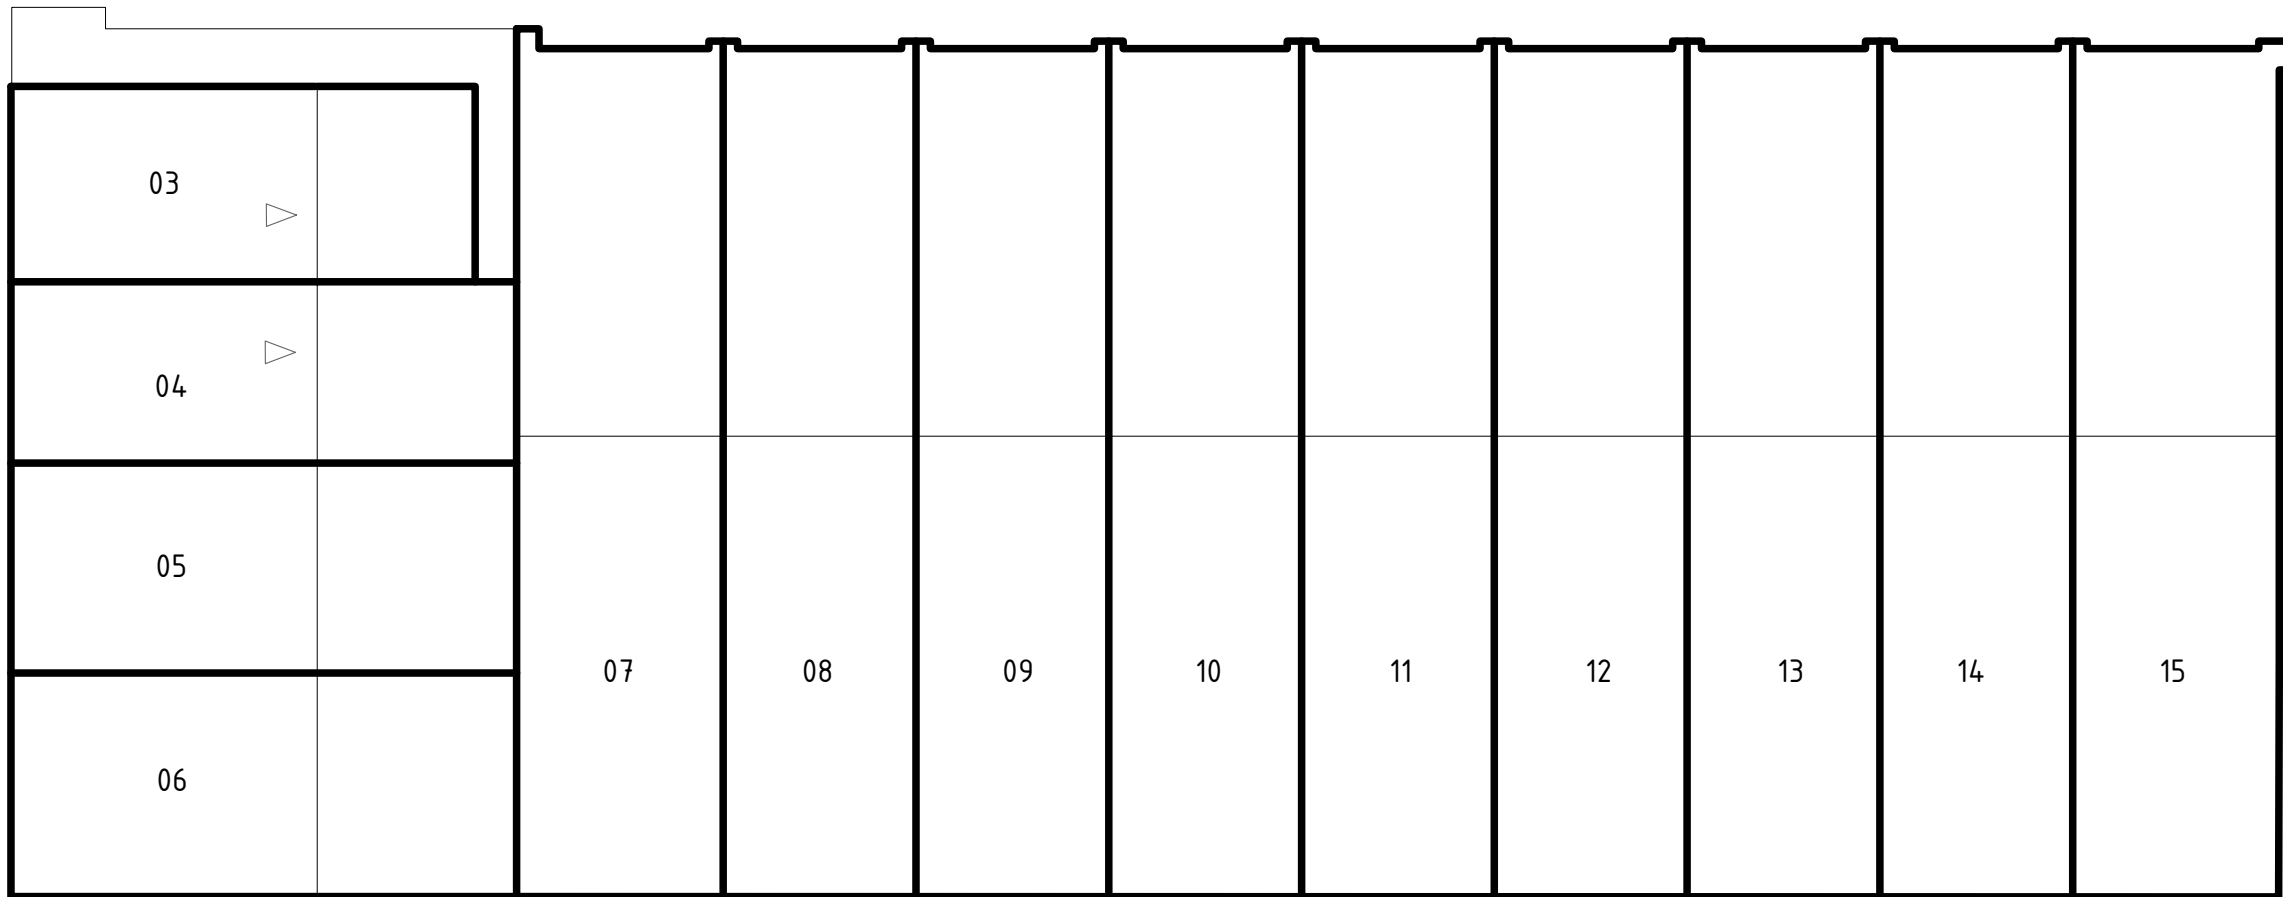

Tweede verdieping

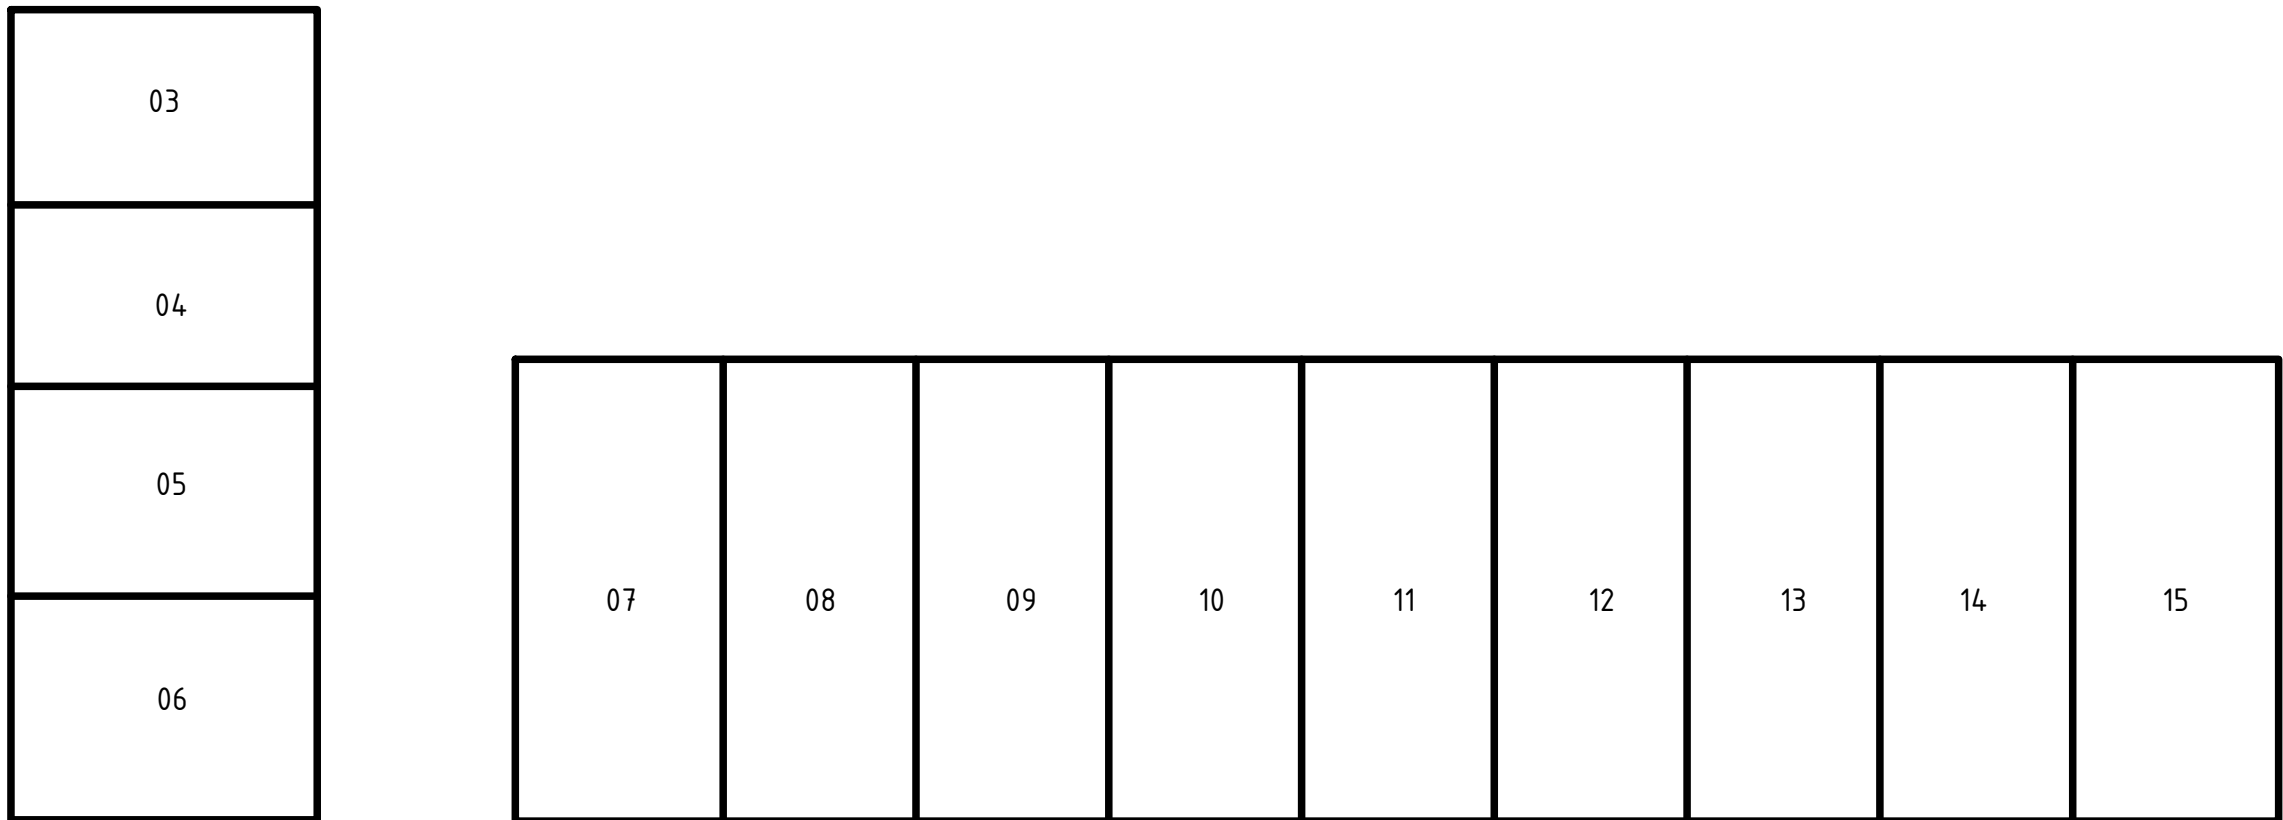


Derde verdieping

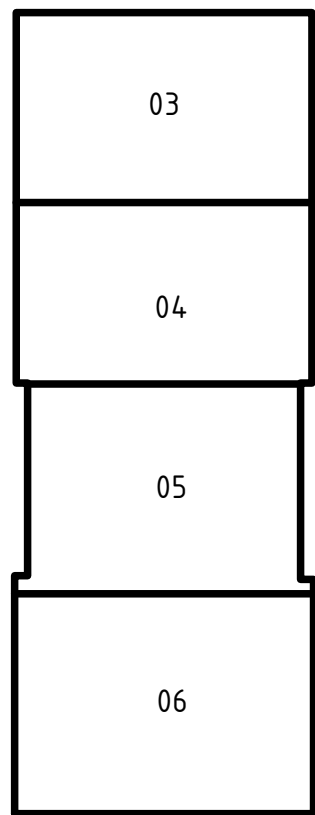

- Verklaring**
- 11 Appartementrecht
 - Entree
 - PP Parkeerplaats
 - B Berging
 - O.L. Opstelplaats lift

Situatietekening
Gemeente Leidschendam - Voorburg
1:5000

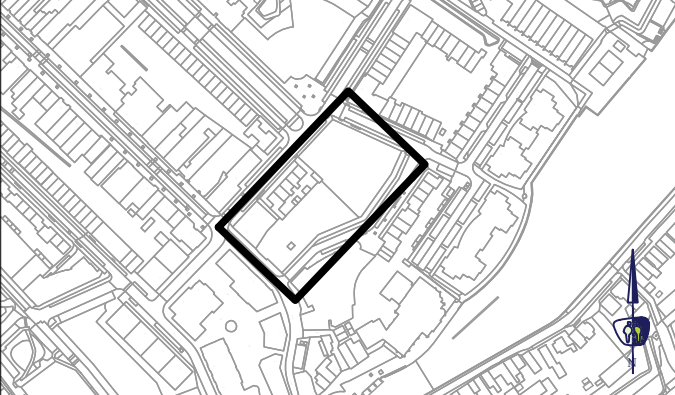

SPLITSINGTEKENING
Deze tekening behoort bij de aanvraag tot vaststelling van het complexnummer bij de voorgenomen splitsing in 68 appartementsrechten.

LOCATIEGEGEVENS
Kadastrale gemeente: _____
Sectie: _____
Perceelnummer(s): _____

VERKLARING KADASTER

PROJECTGEGEVENS
Projectnaam: Molenpad
Locatie: Leidschendam
Onderwerp: Splitsingstekening
01 1/m 68
Datum: 26-04-2018
Formaat: A1
Schaal: 1:200