





voorgevel



achtergevel

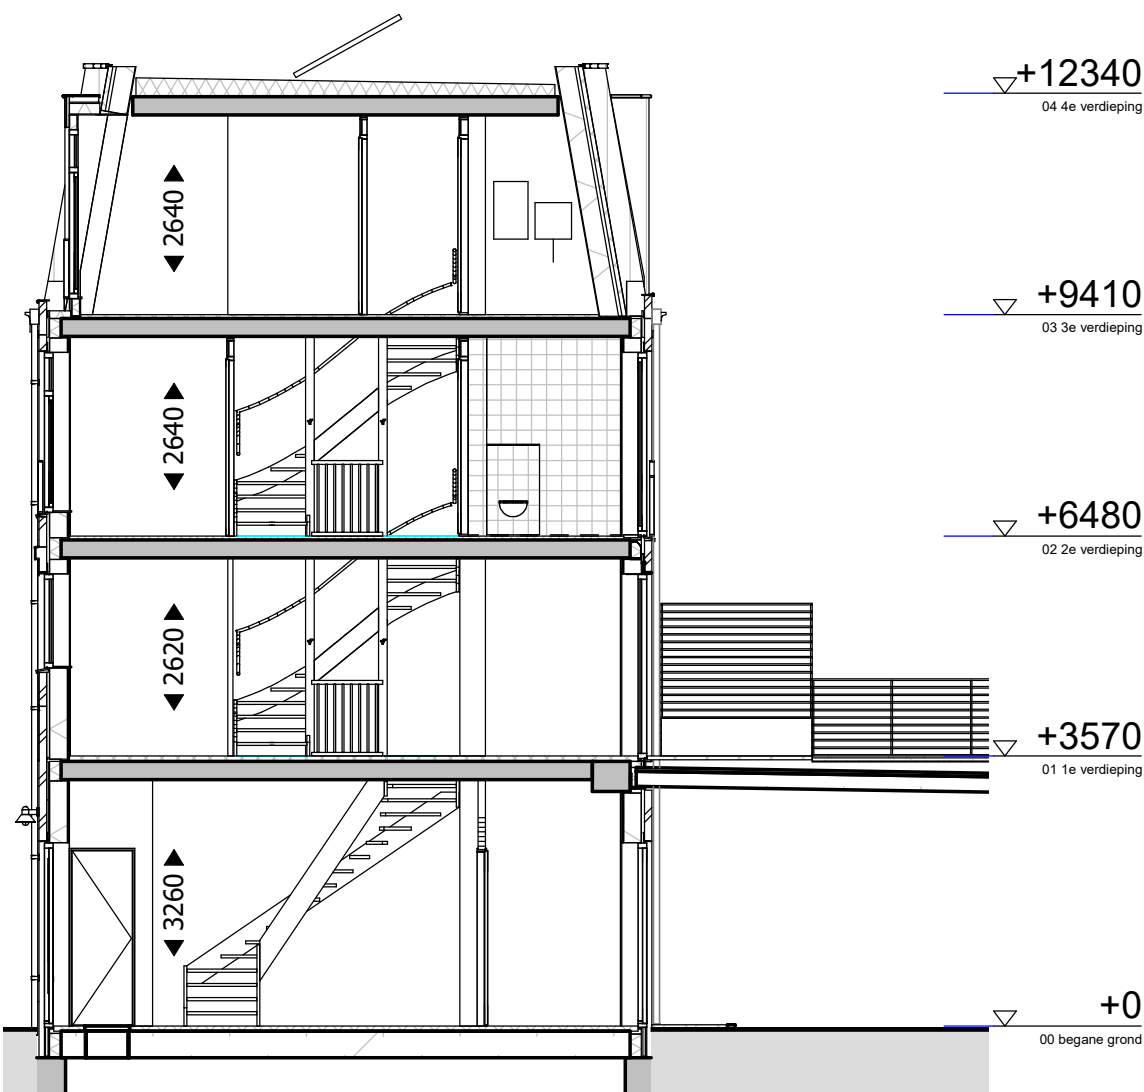

doorsnede A

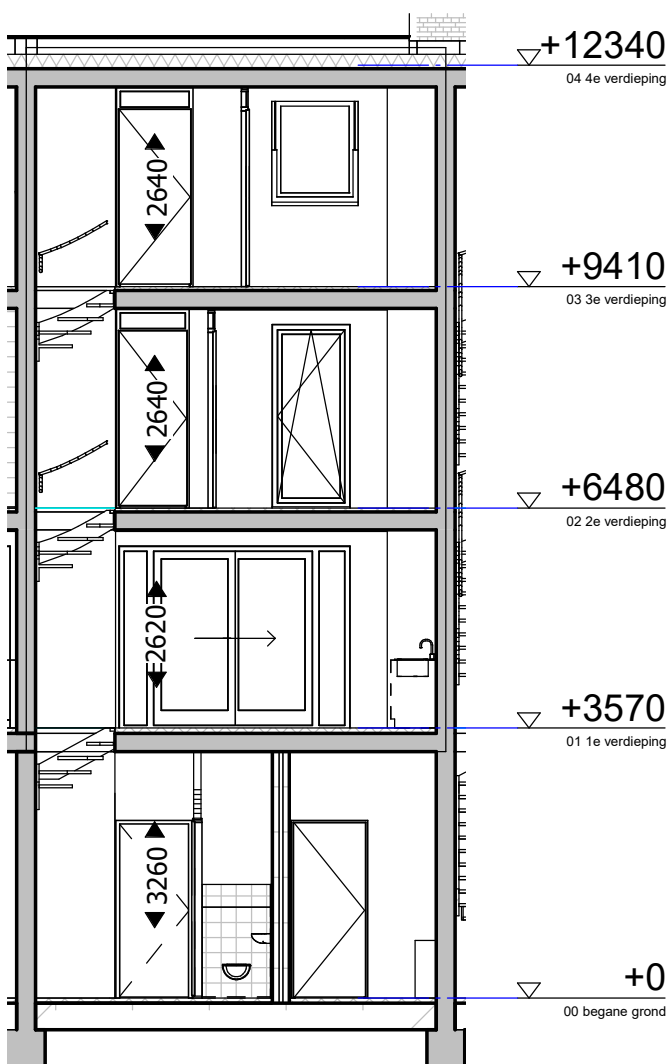


doorsnede B


Renvooi elektra	
	plafond lichtpunt
	wand lichtpunt
	rookmelder
	wisselschakelaar
	enkeelpolige schakelaar
	dubbele schakelaar
	enkele w.c.d. met randaarde
	dubbele w.c.d. met randaarde
	deurbel
	schel
	th kamerthermostaat
	loze leiding, enkele inbouwdoos

Renvooi algemeen	
	mlk meterkast
	wm plaatsingsruimte wasmachine
	wd plaatsingsruimte droger
	cv centrale verwarming
	mv mechanische ventilatie
	hwa hemelwaterafvoer
	radiator
	verdelers vloerverwarming
	mechanisch ventilatie - afzuigpunt
	ruimte v.v. vloerverwarming
	zonnepanelen


Renvooi materialen	
	metselwerk
	calcandsteen
	gestort beton
	spouwisolatie
	lichte scheidingwand
	zware scheidingwand
	lichte waterbestendige scheidingwand
	geïsoleerde HSB wand
	woningscheidende wand: - 2x gipskartonplaten 12,5mm - geschieden slijp- en nogalwerk - spouw 200mm, gevuld met 2x 75mm minerale wol + staalplaat tegen inbraak - 2x gipskartonplaten 12,5mm
	tegels
	tegels

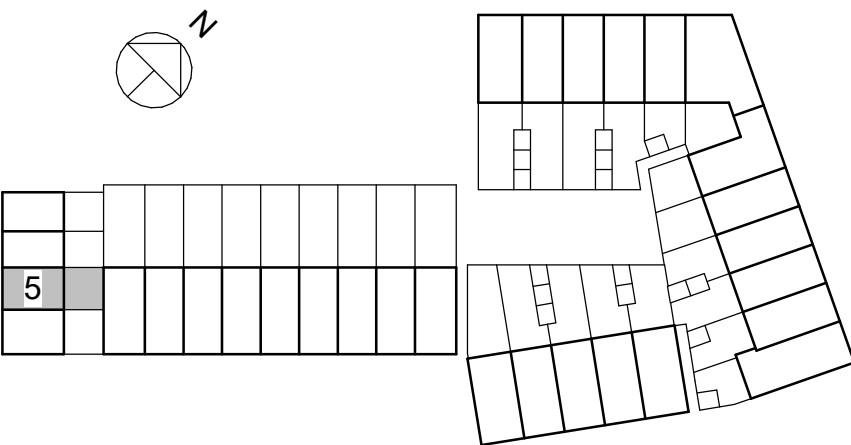


situatie 1:1000

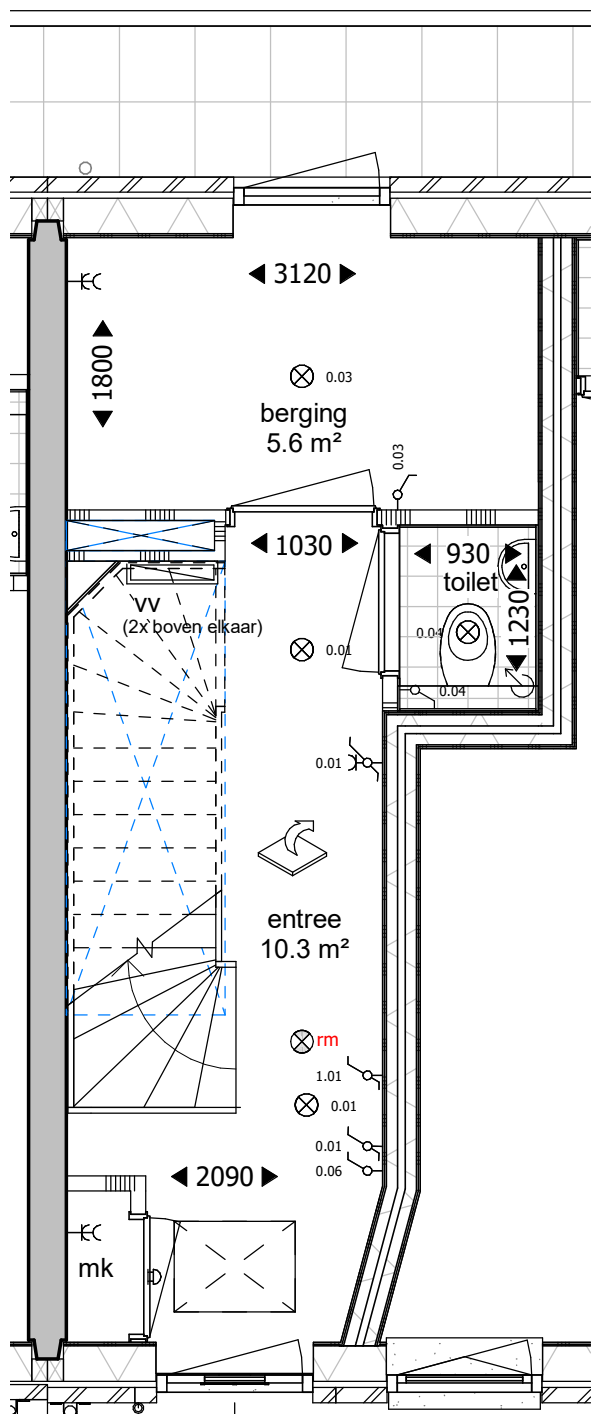


begane grond

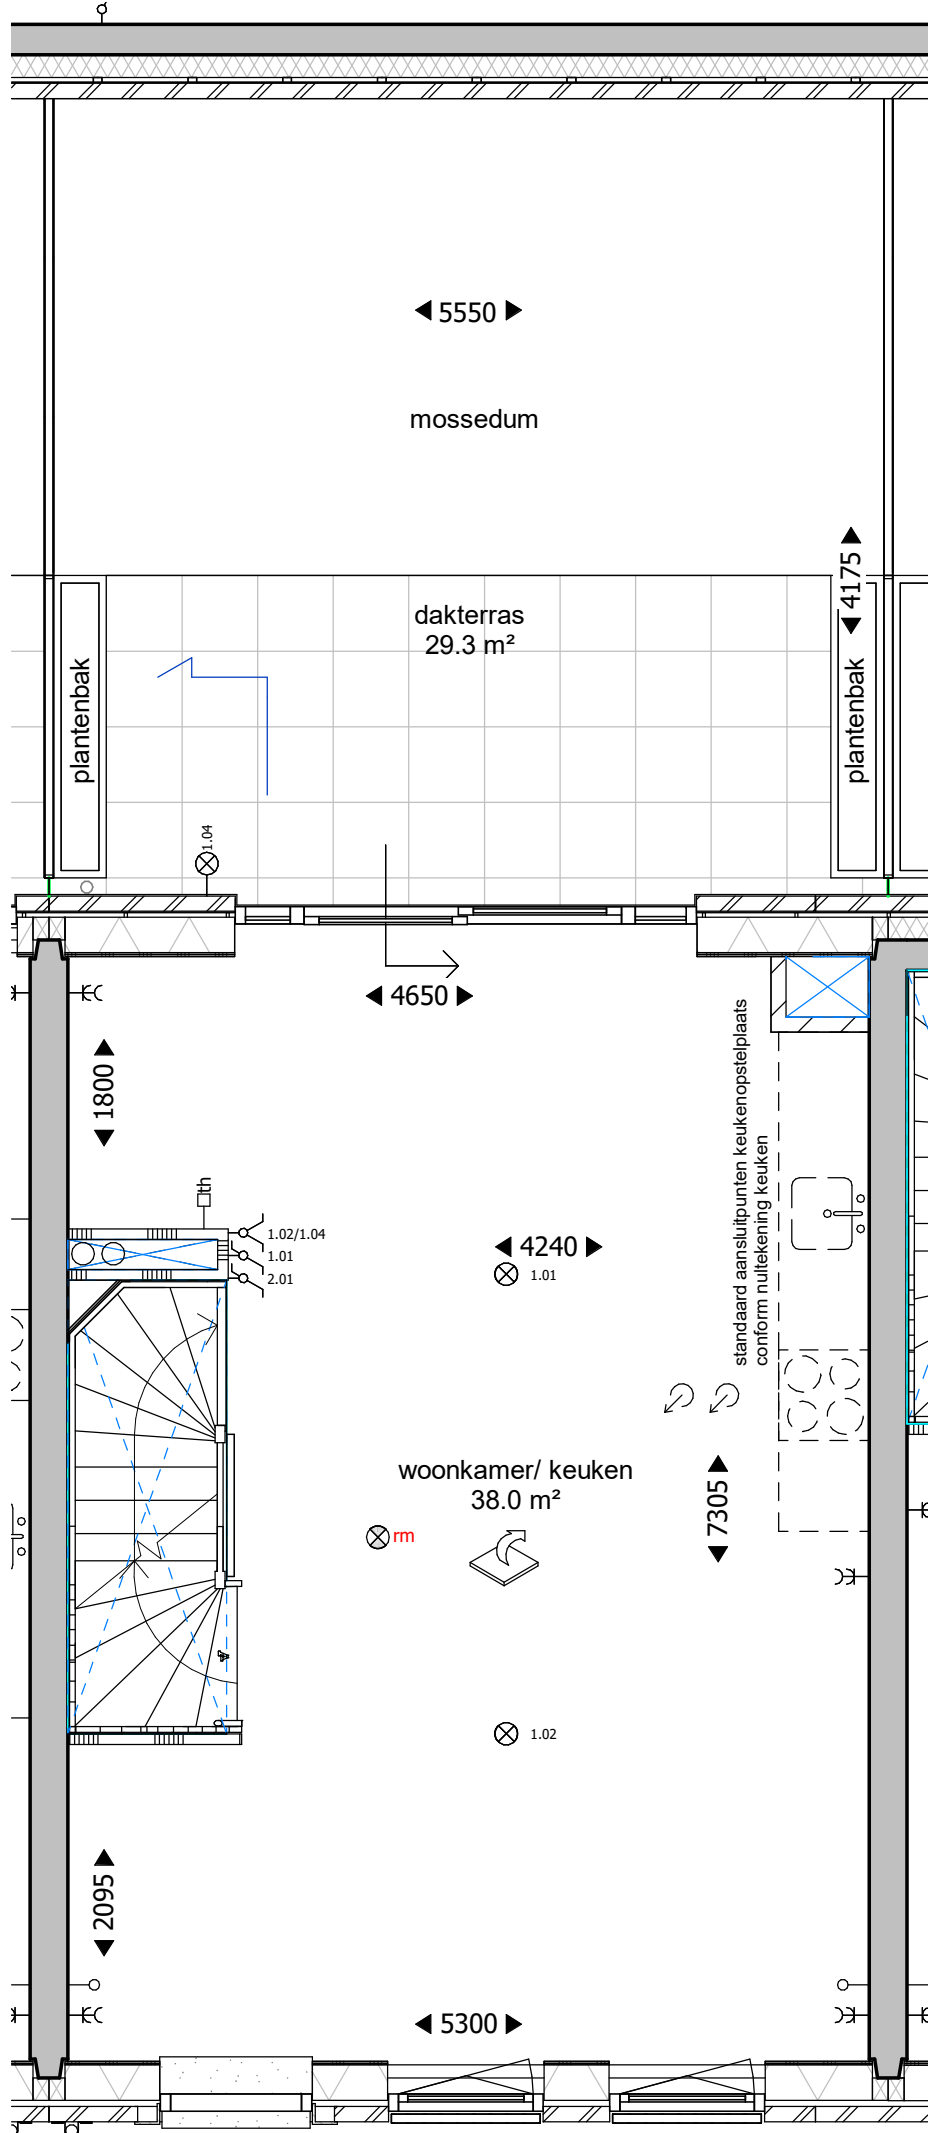


1e verdieping

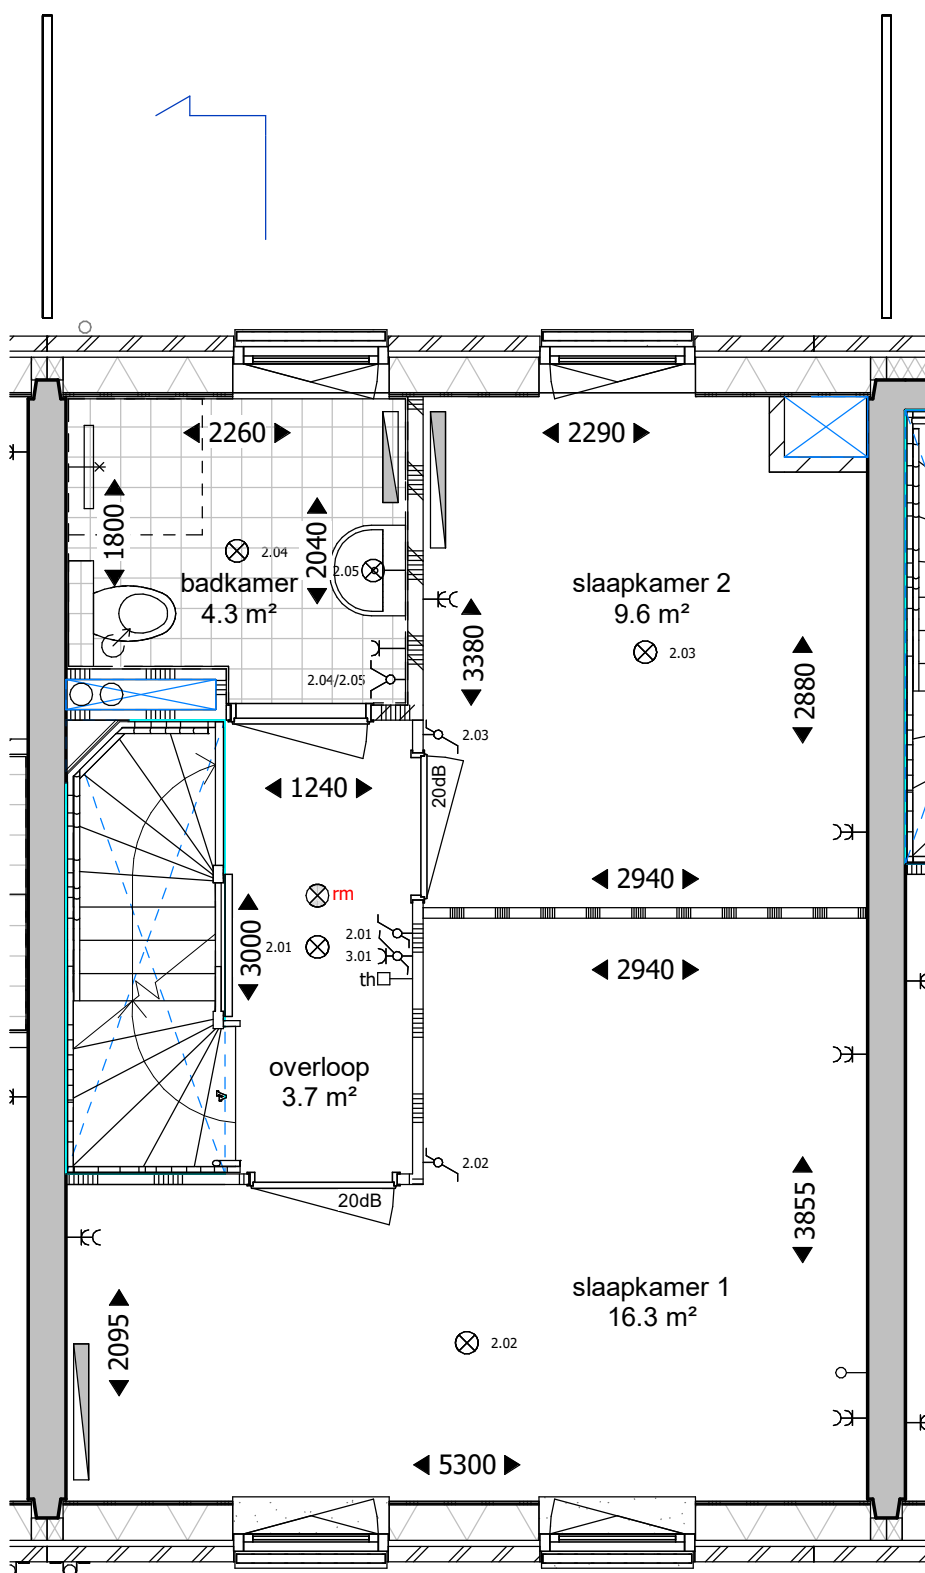

2e verdieping

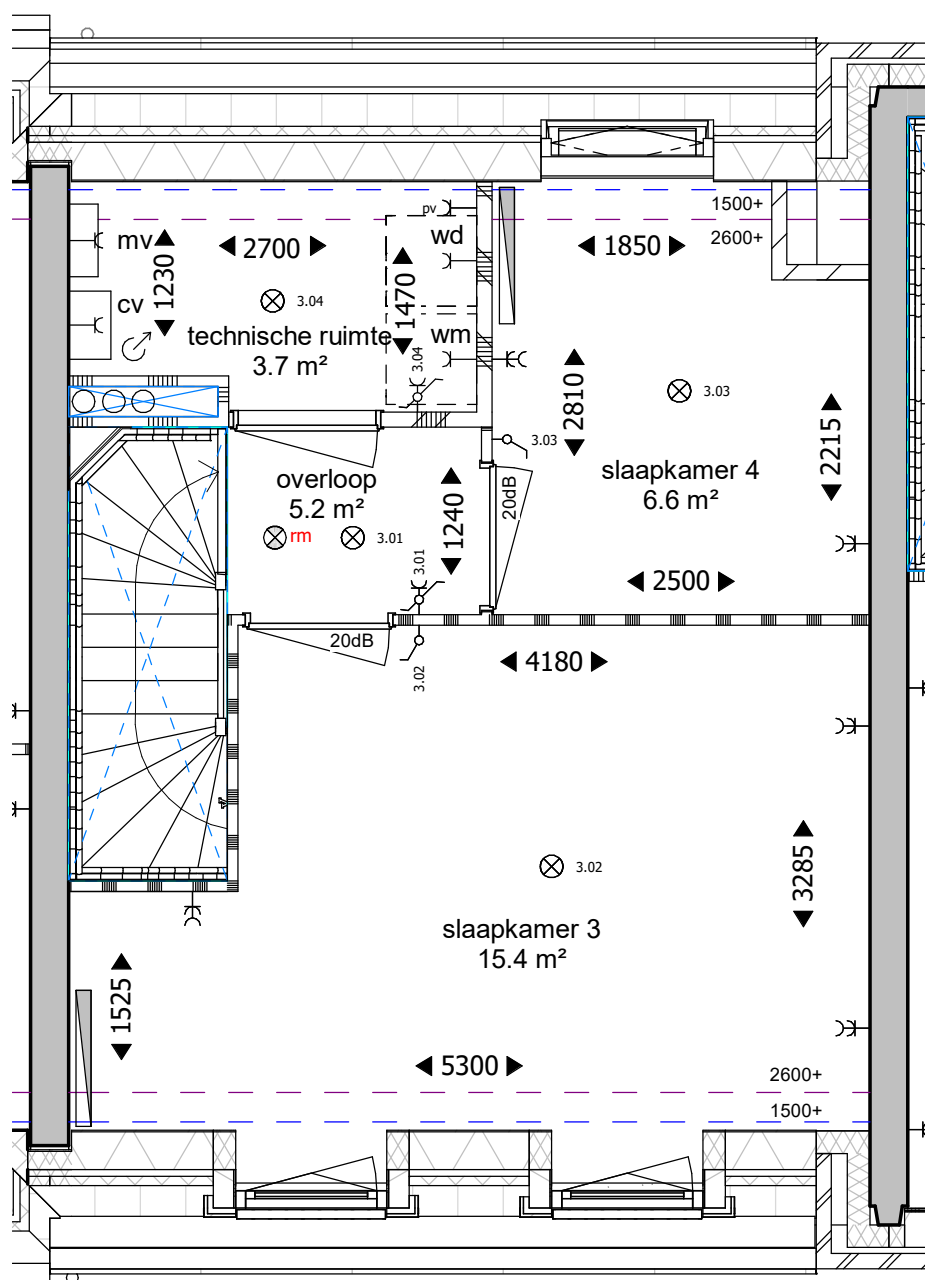

3e verdieping

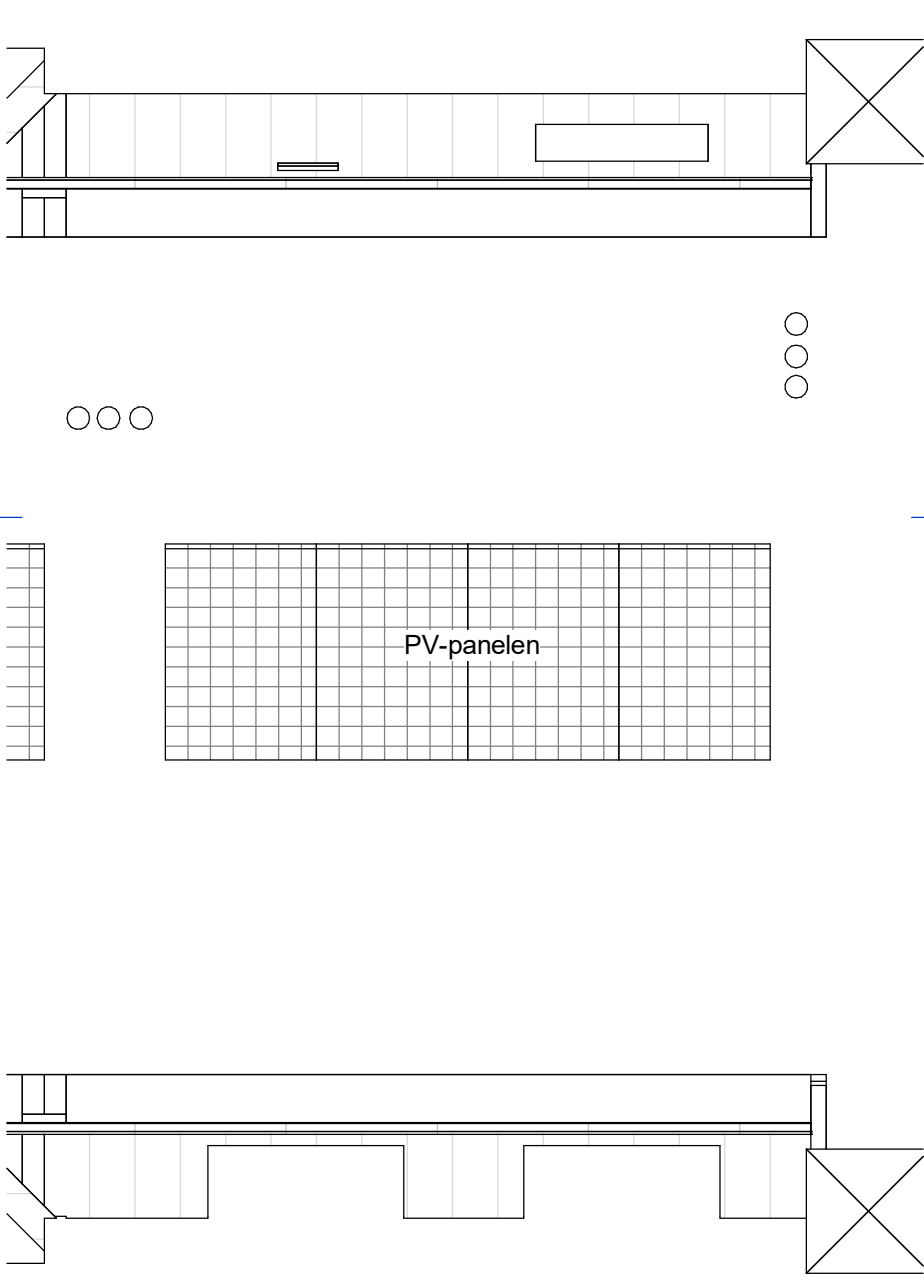

dak



tekening
VK20105
Koperscontracttekening
bouwnummer 5 - type A2

projectarchitect
Mark Siebers / Sharon van Kempen
projectcoördinator
Peter Theunisse
schaal
1:50, 1:100
formaat
A1
getekend
09-03-2018
fase
VK

project
Molenpad
2016001
Leidschendam

opdrachtgever
BPD Ontwikkeling BV

groosman
Schouwburgplein 34
3012 CL Rotterdam
010 2014000
info@groosman.com
groosman.com