BUITENBERGING:

aanzicht

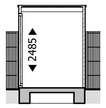

doorsnede

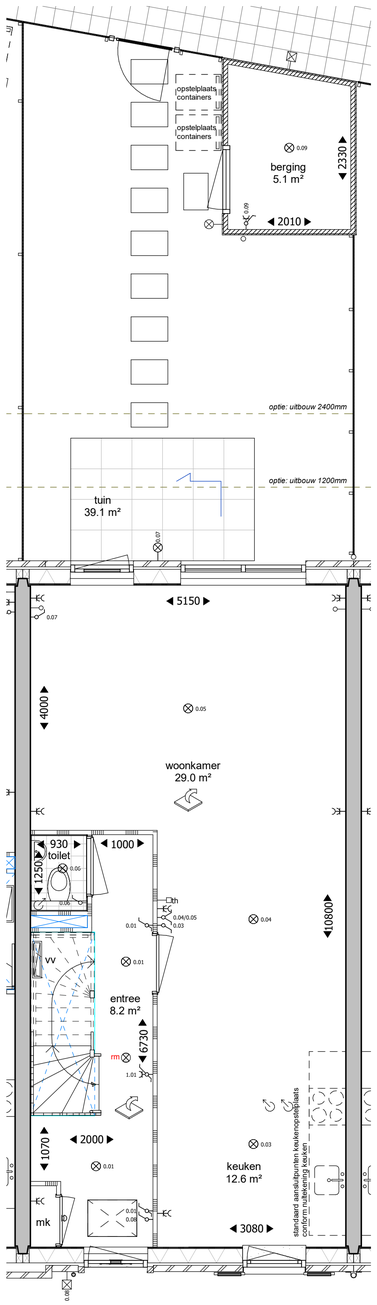

begane grond

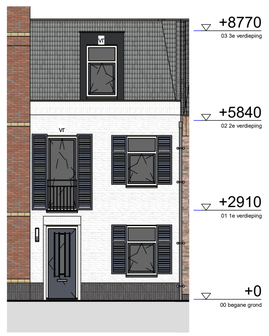

voorgevel

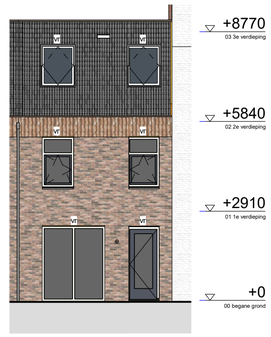

achtergevel

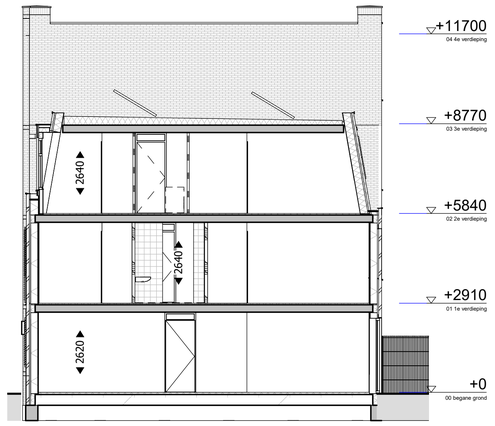

doorsnede A

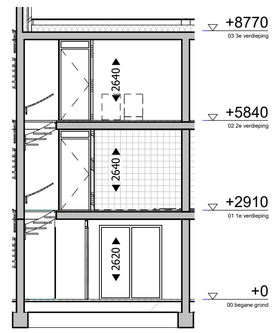

doorsnede B

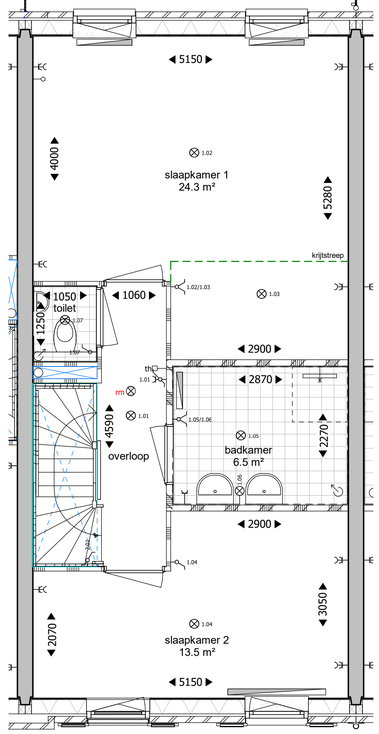

1e verdieping

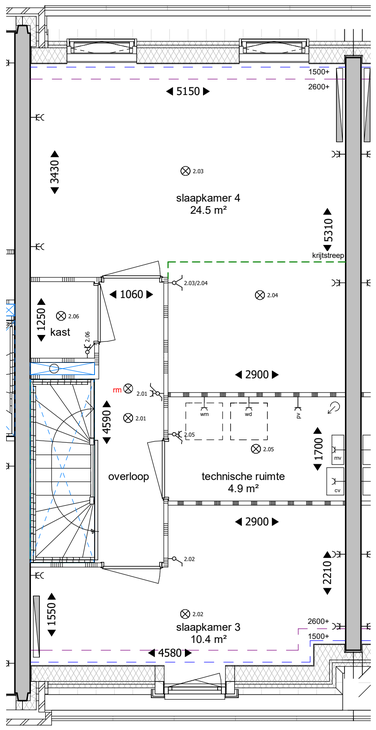

2e verdieping

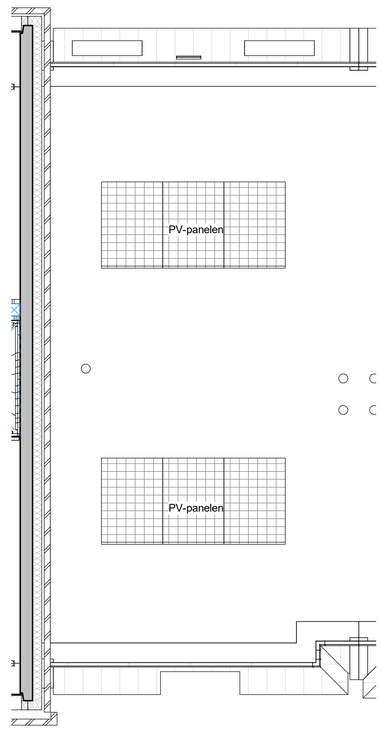

dak

Renvooi elektra

- plafond lichtpunt
- wand lichtpunt
- wand armatuur
- rm rookmelder
- wisselschakelaar
- enkelpolige schakelaar
- dubbele schakelaar
- enkele w.c.d. met randaarde
- dubbele w.c.d. met randaarde
- deurbel
- schel
- th kamerthermostaat
- loze leiding, enkele inbouwdoos

Renvooi algemeen

- mk meterkast
- wm plaatsingsruimte wasmachine
- wd plaatsingsruimte droger
- cv centrale verwarming
- mv mechanische ventilatie
- hwa hemelwaterafvoer
- radiator
- vw verdeler vloerverwarming
- mechanisch ventilatie - afzuigpunt
- vr ruimte v.v. vloerverwarming
- zonnepanelen

Renvooi materialen

- metselwerk
- kalkzandsteen
- gestort beton
- spouwisolatie
- lichte scheidingswand
- zware scheidingswand
- lichte waterbestendige scheidingswand
- HSB wanden bergingen, aan buitenzijde v.v. rabatdelen
- geisoleerde HSB wand
- tegels
- tegels
- tuinhek, gaashek v.v. hedera

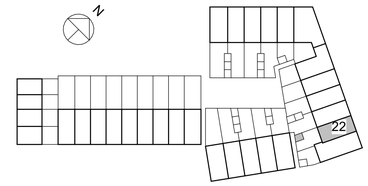

situatie 1:1000

tekening

VK20122

Koperscontracttekening
bouwnummer 22 - type C

projectarchitect
Mark Siebers / Sharon van Kempen

projectcoördinator
Peter Theunisse

schaal
1:50, 1:100

formaat
A1

getekend
09-03-2018

fase
VK

project

Molenpad
2016001
Leidschendam

opdrachtgever
BPD Ontwikkeling BV

groosman
Schouwburgplein 34
3012 CL Rotterdam
010 2014000
info@groosman.com
groosman.com

C:\Users\cph\AppData\Local\Revit\2016001_Molenpad_blokk_TO_cph.rvt