



BUITENBERGING:

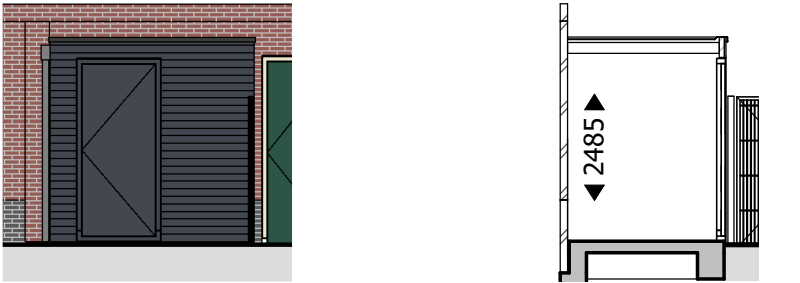

aanzichtdoorsnede

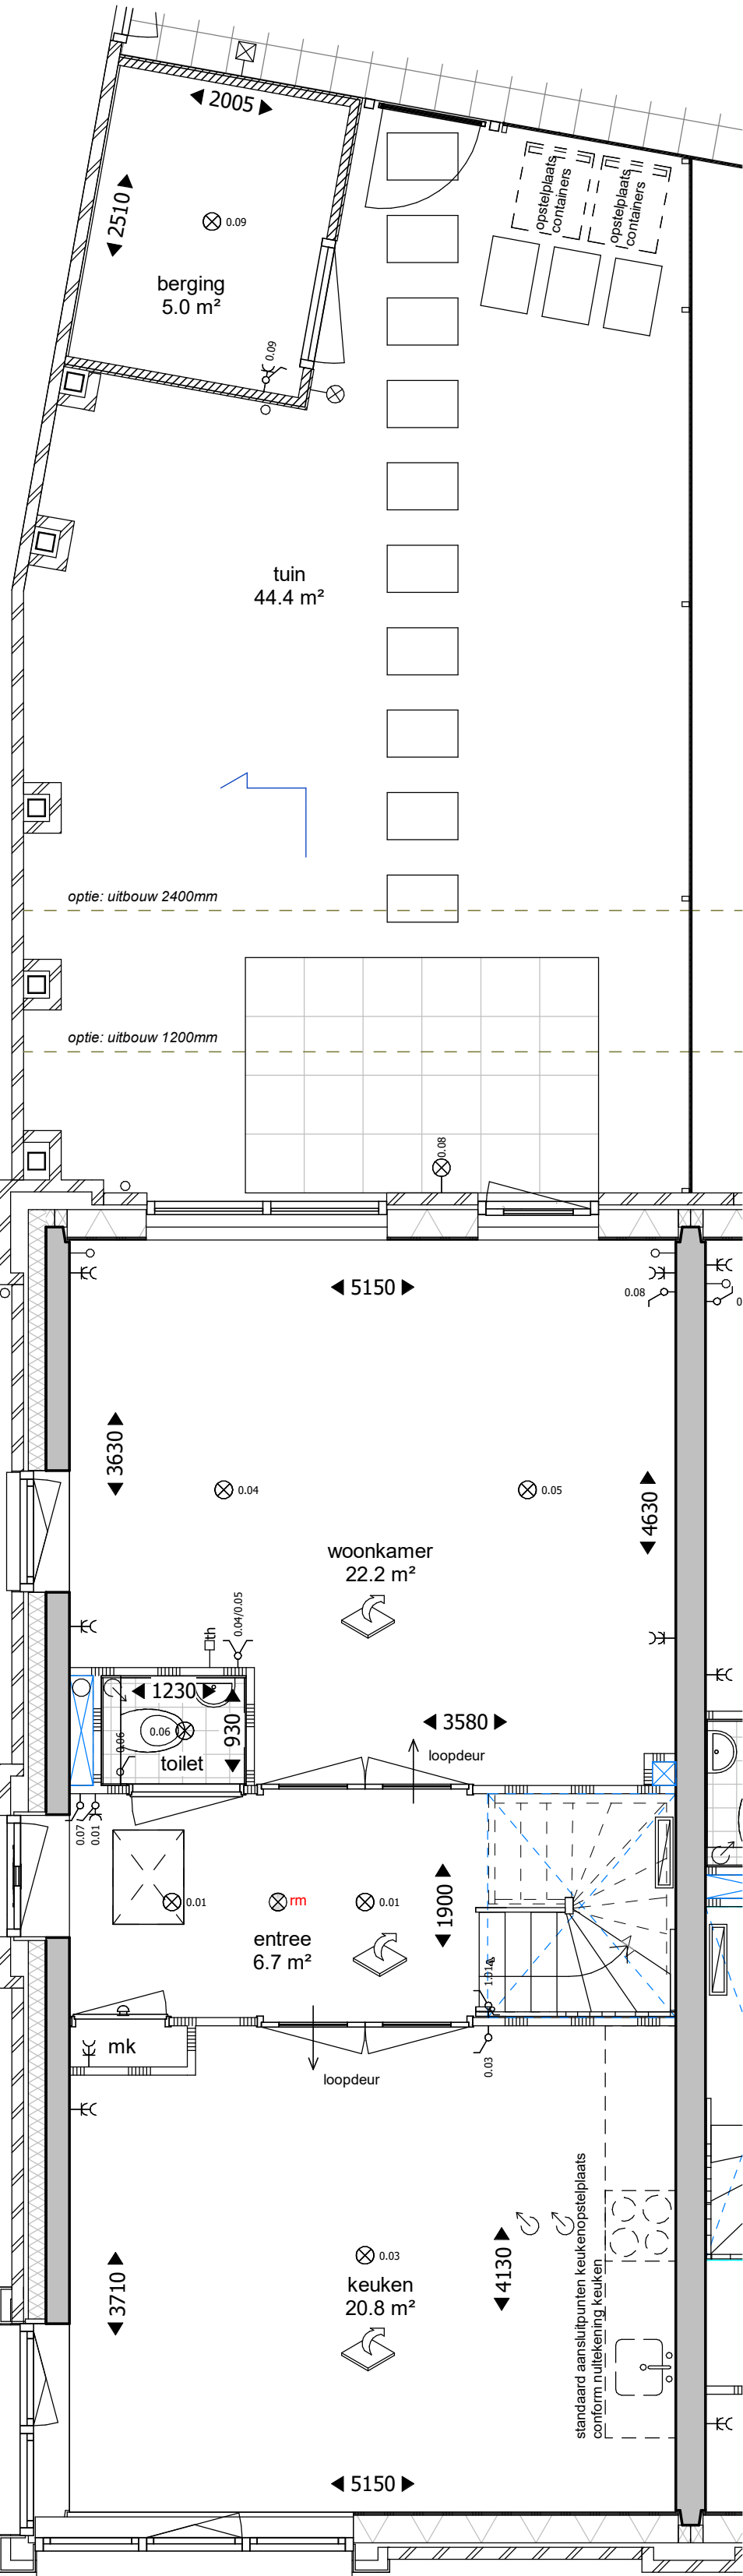


begane grond




voorgevelachtergevel



linker zijgevel

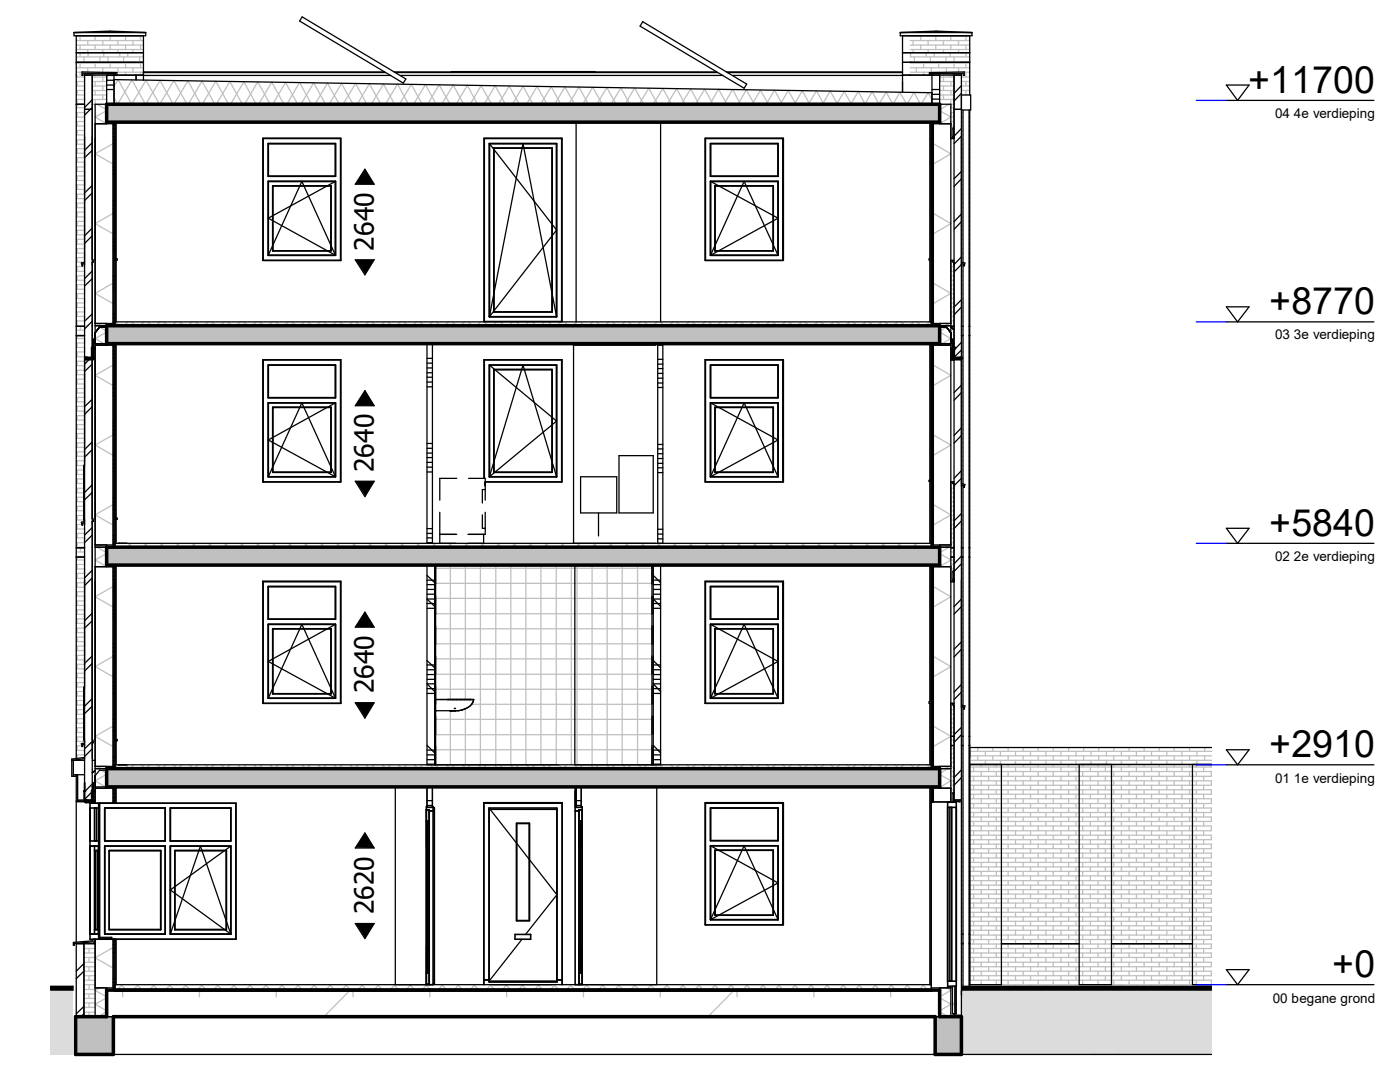


doorsnede A

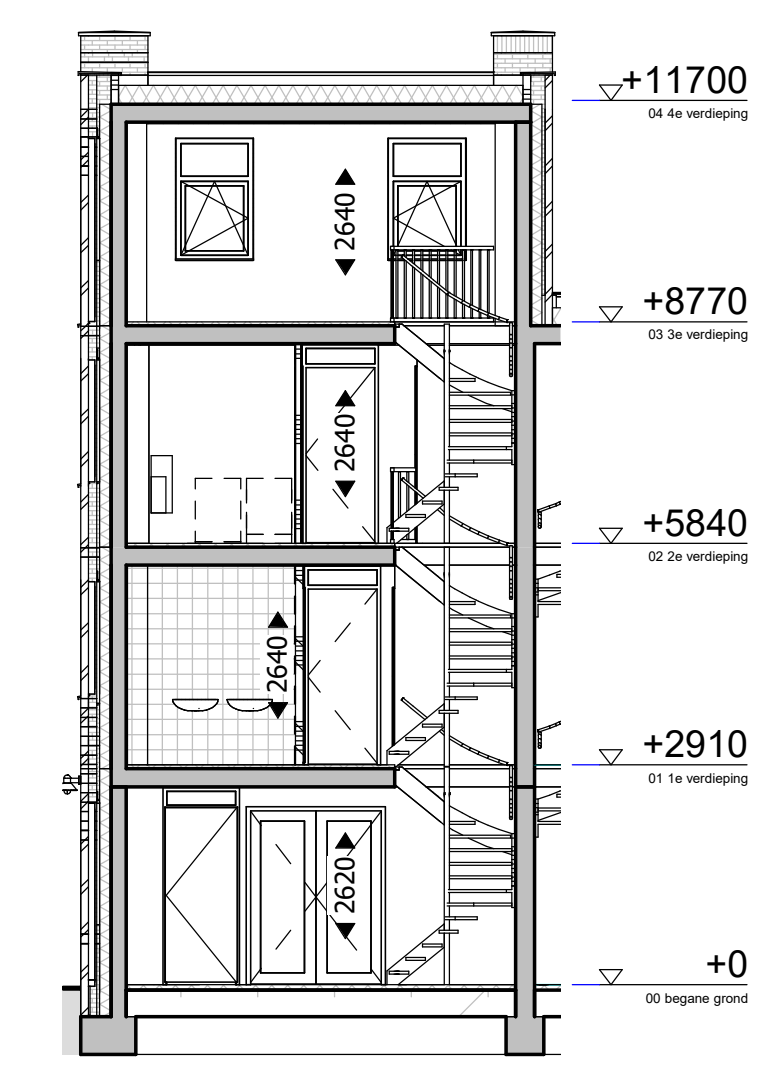

doorsnede B

Renvooi elektra	Renvooi materialen
- plafond lichtpunt - wand lichtpunt - wand armatuur - rookmelder - wisselstakeleer - enkeelpolige schakelaar - dubbele w.c.d. met randaarde - dubbele w.c.d. met randaarde - deurbel - schel - kamerthermostaat - koze leiding, enkele inbouwdoos	- metselewerk - kalkzandsteen - gestort beton - spouwstale - lichte scheidingwand - zware scheidingwand - lichte waterbestendige scheidingwand - HSB wanden bergingen, aan buitenzijde v.v. rabaldden - gesloede HSB wand - tegels - tegels - tuinhek, gaashek v.v. hedera
Renvooi algemeen	
- mk: metekast - wf: plaatsingruimte wasmachine - wd: plaatsingruimte droger - q: centrale verwarming - mv: mechanische ventilatie - hwa: harnakastafvoer - rad: radiator - vd: verdeler vloerverwarming - mv: mechanisch ventilatie - afzuigpunt - ruimte v.v. vloerverwarming - zonnepanelen	

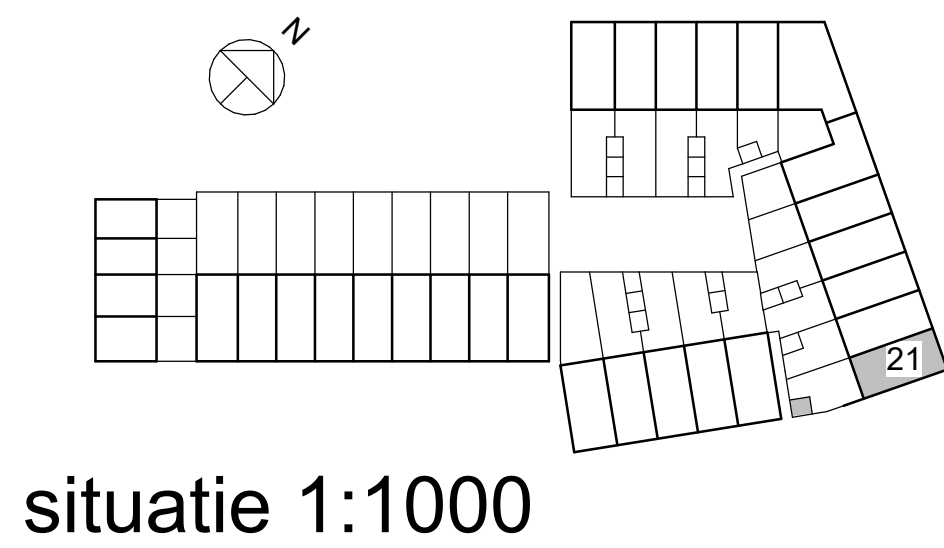

situatie 1:1000



tekening
VK20121
 Koperscontracttekening
 bouwnummer 21 - type E

projectarchitect
 Mark Siebers / Sharon van Kempen
 schaal
 1:50, 1:100
 formaat
 1189 x 594
 getekend
 09-03-2018
 teken
 VK

project
Molenpad
 2016001
 Leidschendam

opdrachtgever
 BPD Ontwikkeling BV